


B1階

1351

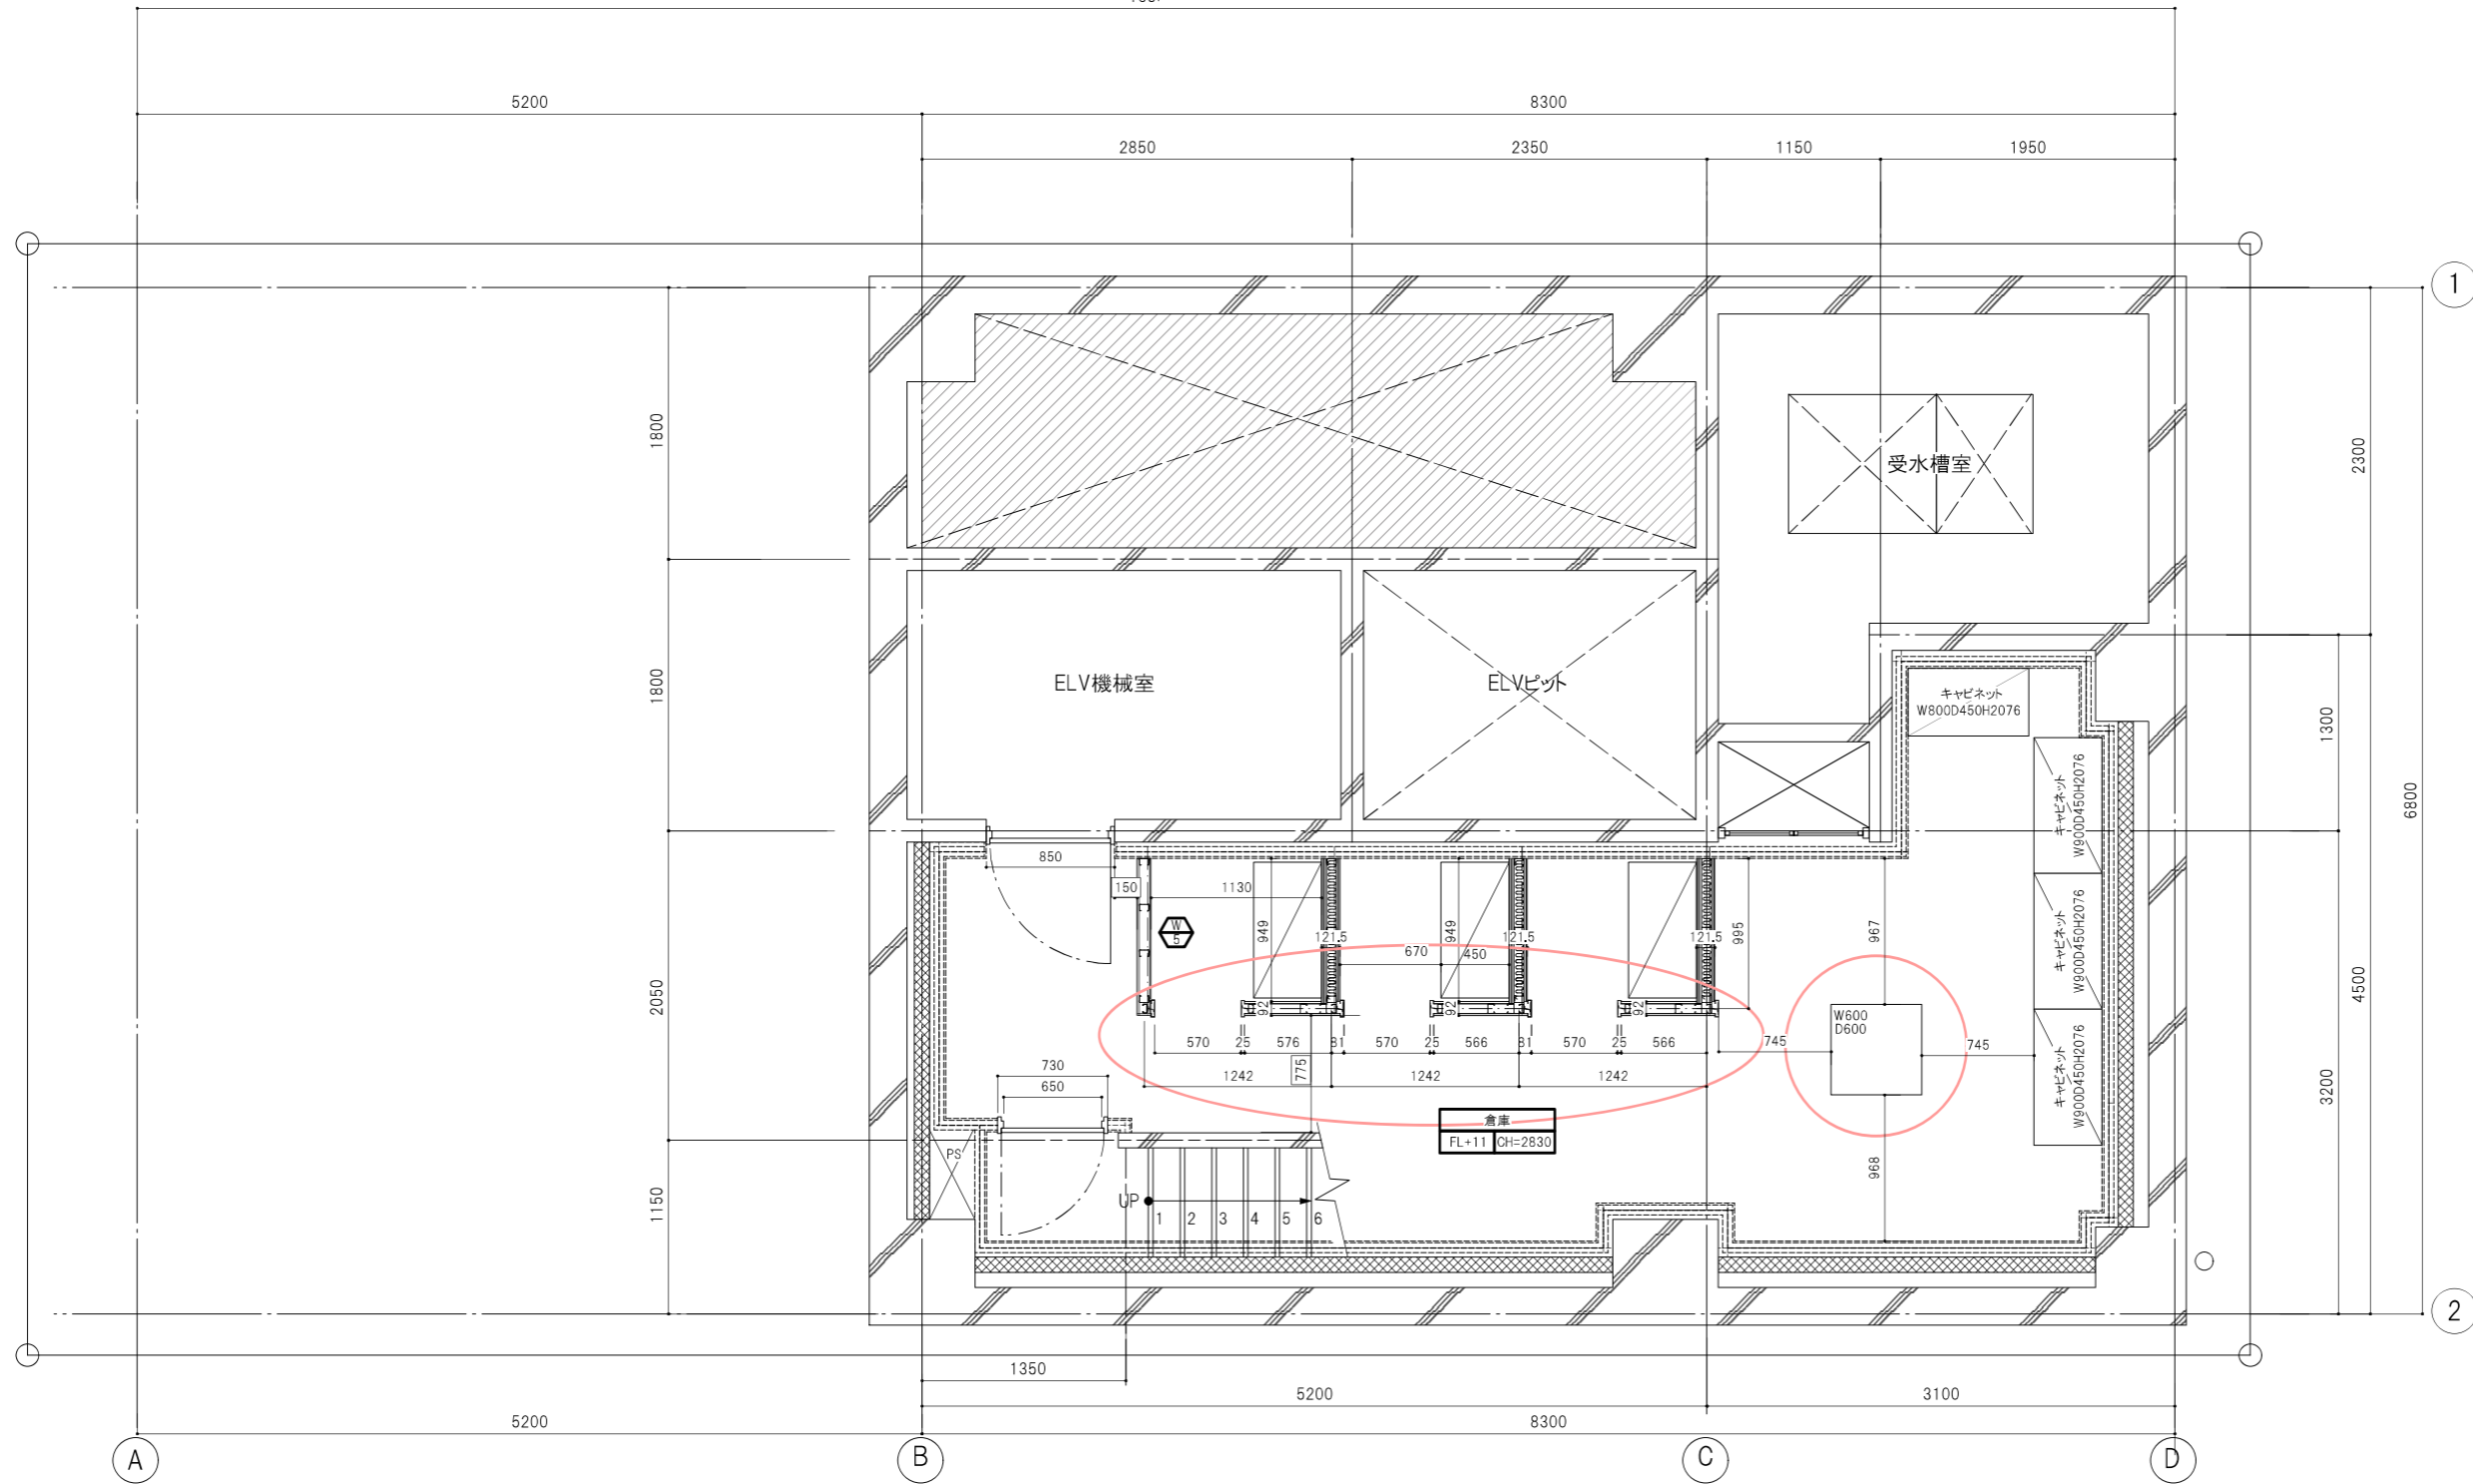

株式会社VIDA Corporation
 一級建築士事務所
 東京都知事登録 第55117号

☑ HEAD QUARTER
 HoKaishiba-bldg.6F,Shiba 2-31-15,
 Minato-ku,TOKYO 105-0014
 TEL 03-6436-0171
 FAX 03-6436-0172
 □ KANSAI ESTABLISHMENT
 Nishitanabecho-Nagaya A,
 Abeno-ku,OSAKA 545-0014
 TEL 06-6690-5507
 FAX 06-6690-5508
 MAIL info@vida-cp.com
 URL http://www.vida-cp.com

PROJECT TITLE

東上野OFFICE
 改装工事

DRAWING TITLE

平面図 B1F

SCALE

S=1/50 (A3)

designer

笹園

approval


DATE

2020.07.22 2020.09.18
 2020.08.13 2020.09.25
 2020.08.20 2020.09.25
 2020.08.27 2020.10.09
 2020.09.16


DRAWING NO.

| 凡例 | |
|--------|--------------|
| ----- | 既存利用を示す |
| FL | = スラブ天端 |
| CH | = FLからの寸法を示す |
| ボックス寸法 | 追出し寸法 |

| | |
|---------|---------------|
| 床面面積/坪数 | 44.22㎡/13.37T |
|---------|---------------|

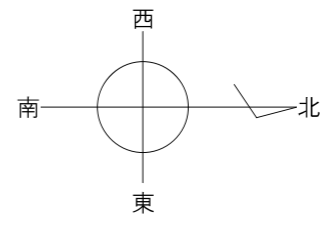


2階

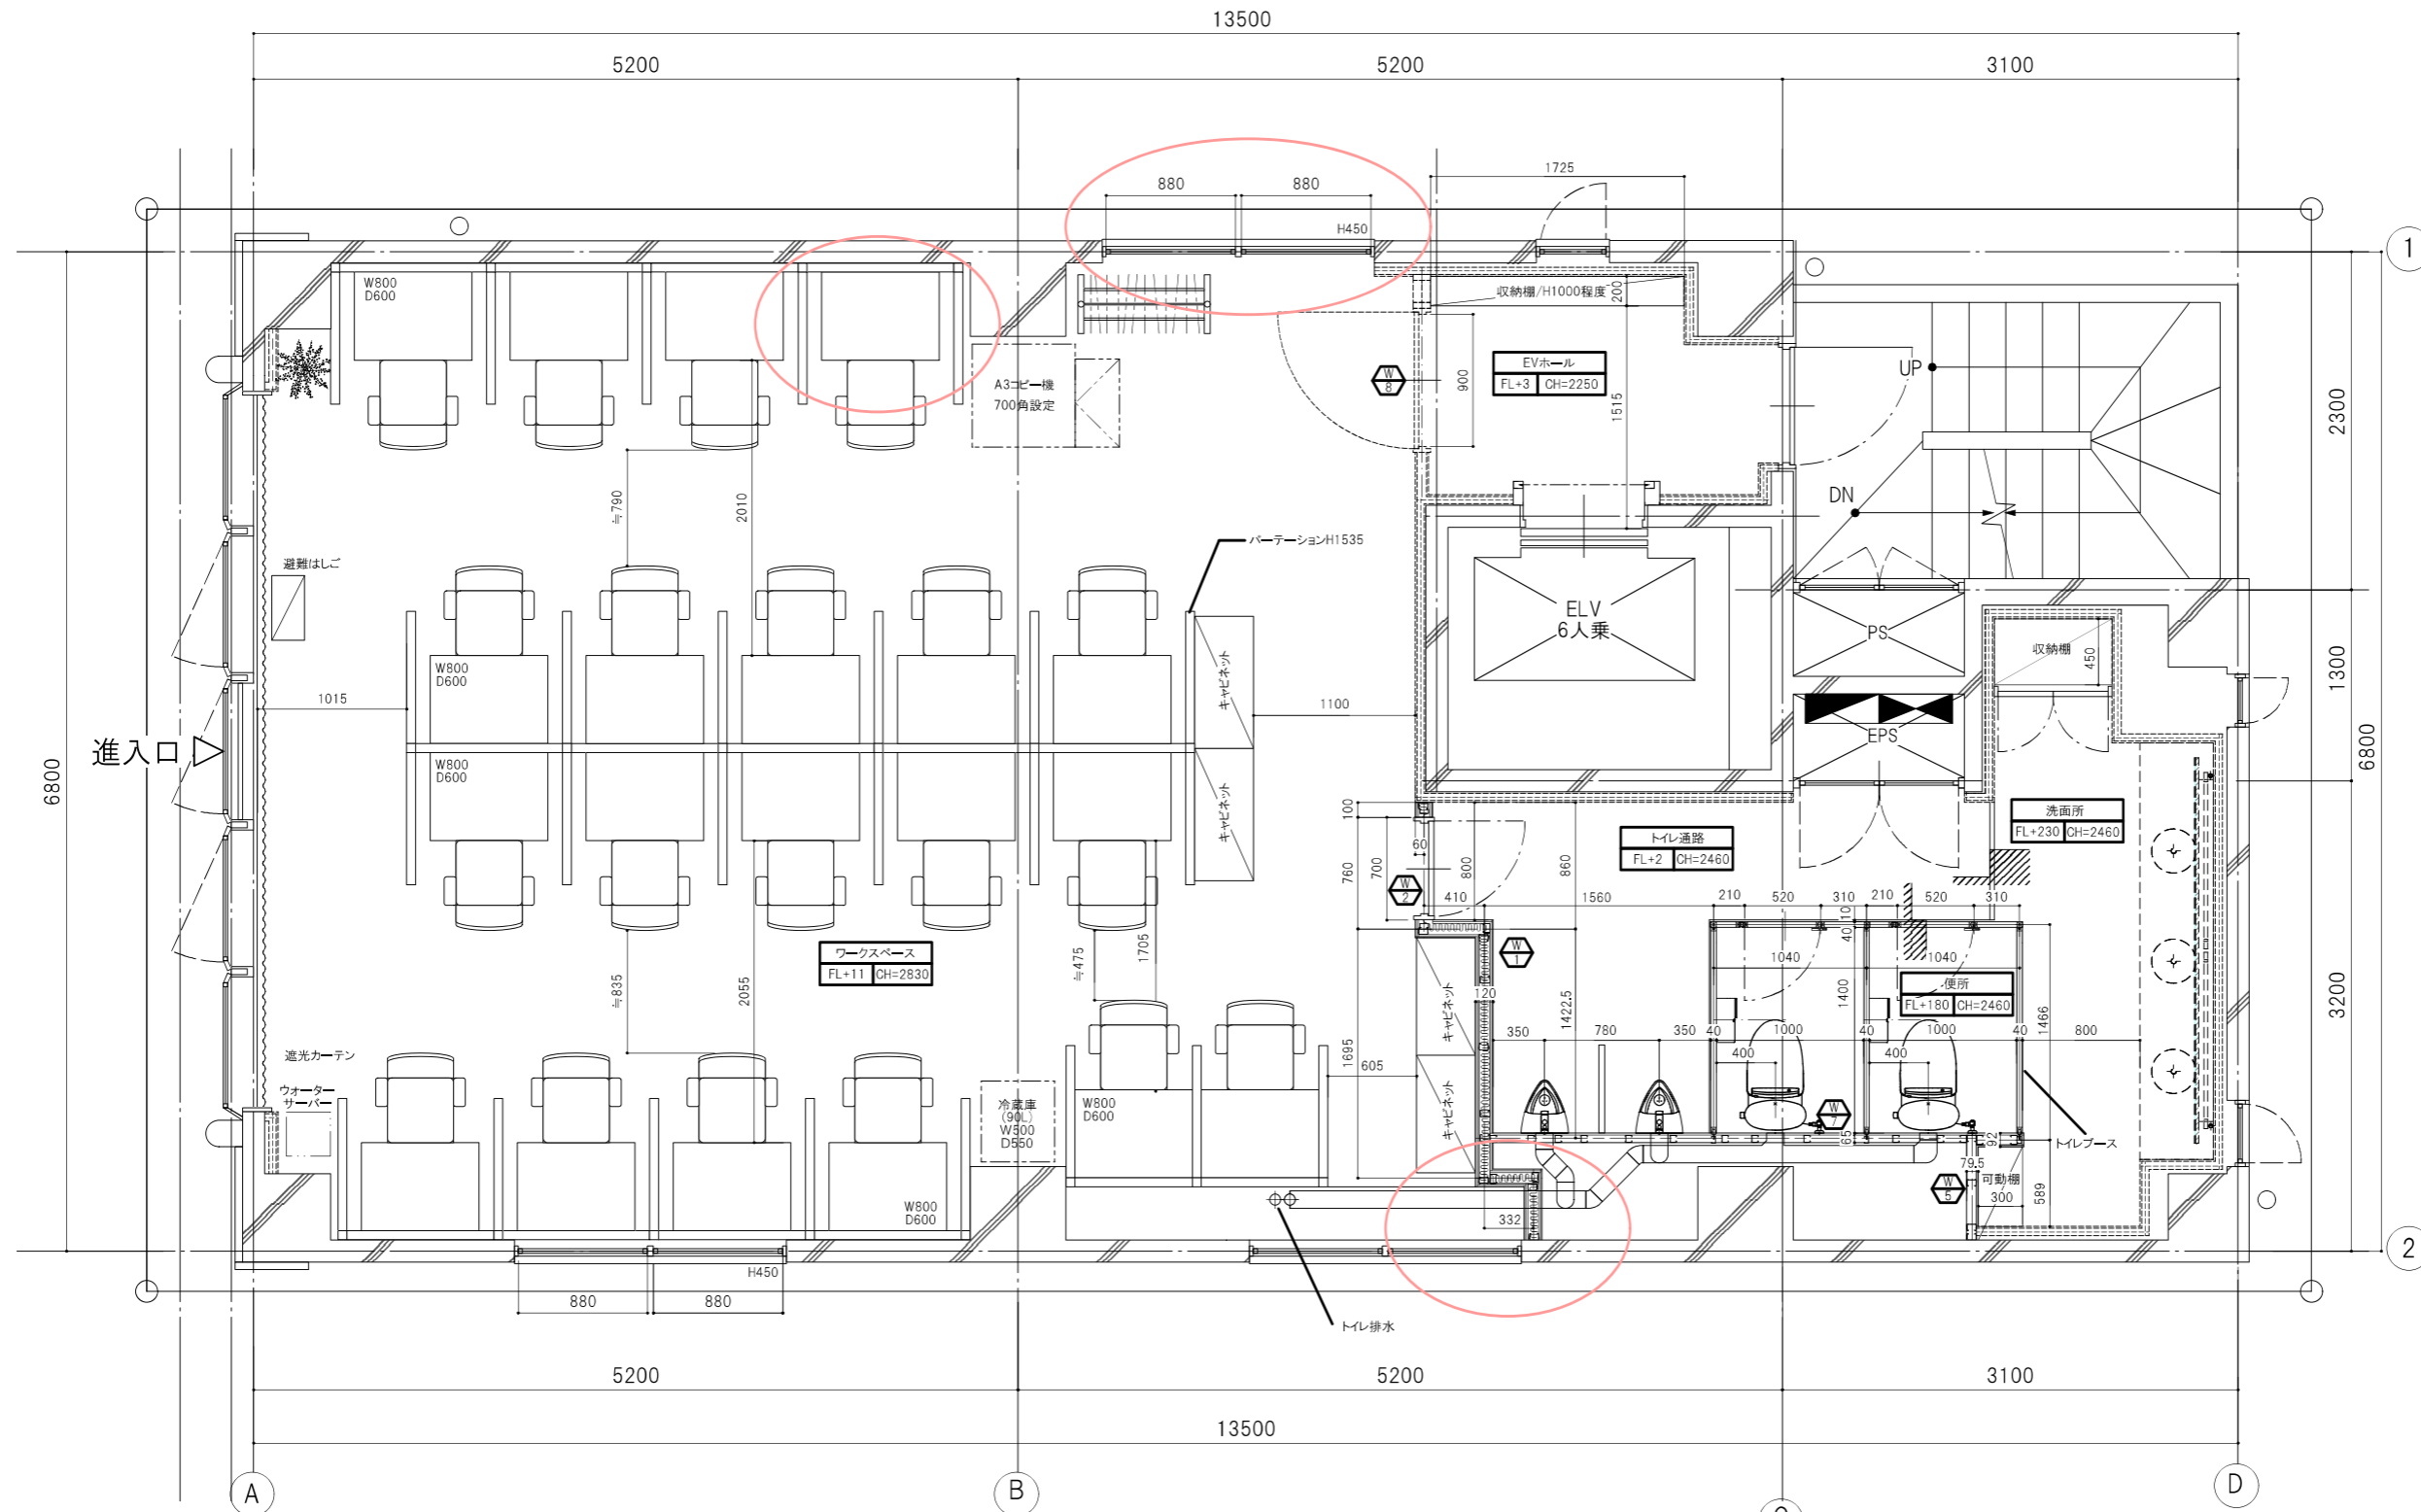

合計20席

| 凡例 | |
|--------|--------------|
| ----- | 既存利用を示す |
| FL | = スラブ天端 |
| CH | = FLからの寸法を示す |
| ボックス寸法 | 追い出し寸法 |

| | |
|---------|---------------|
| 床面面積/坪数 | 85.45㎡/25.84T |
|---------|---------------|

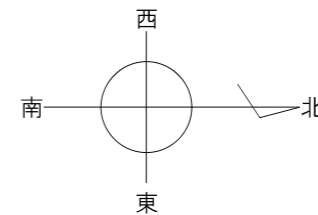

PROJECT TITLE

東上野OFFICE
改装工事

DRAWING TITLE

平面図 2F

SCALE

S=1/50 (A3)

designer

笹園


approval

DATE

2020.07.22 2020.09.18
2020.08.13 2020.09.25
2020.08.20 2020.09.25
2020.08.27 2020.10.09
2020.09.16


DRAWING NO.

3階

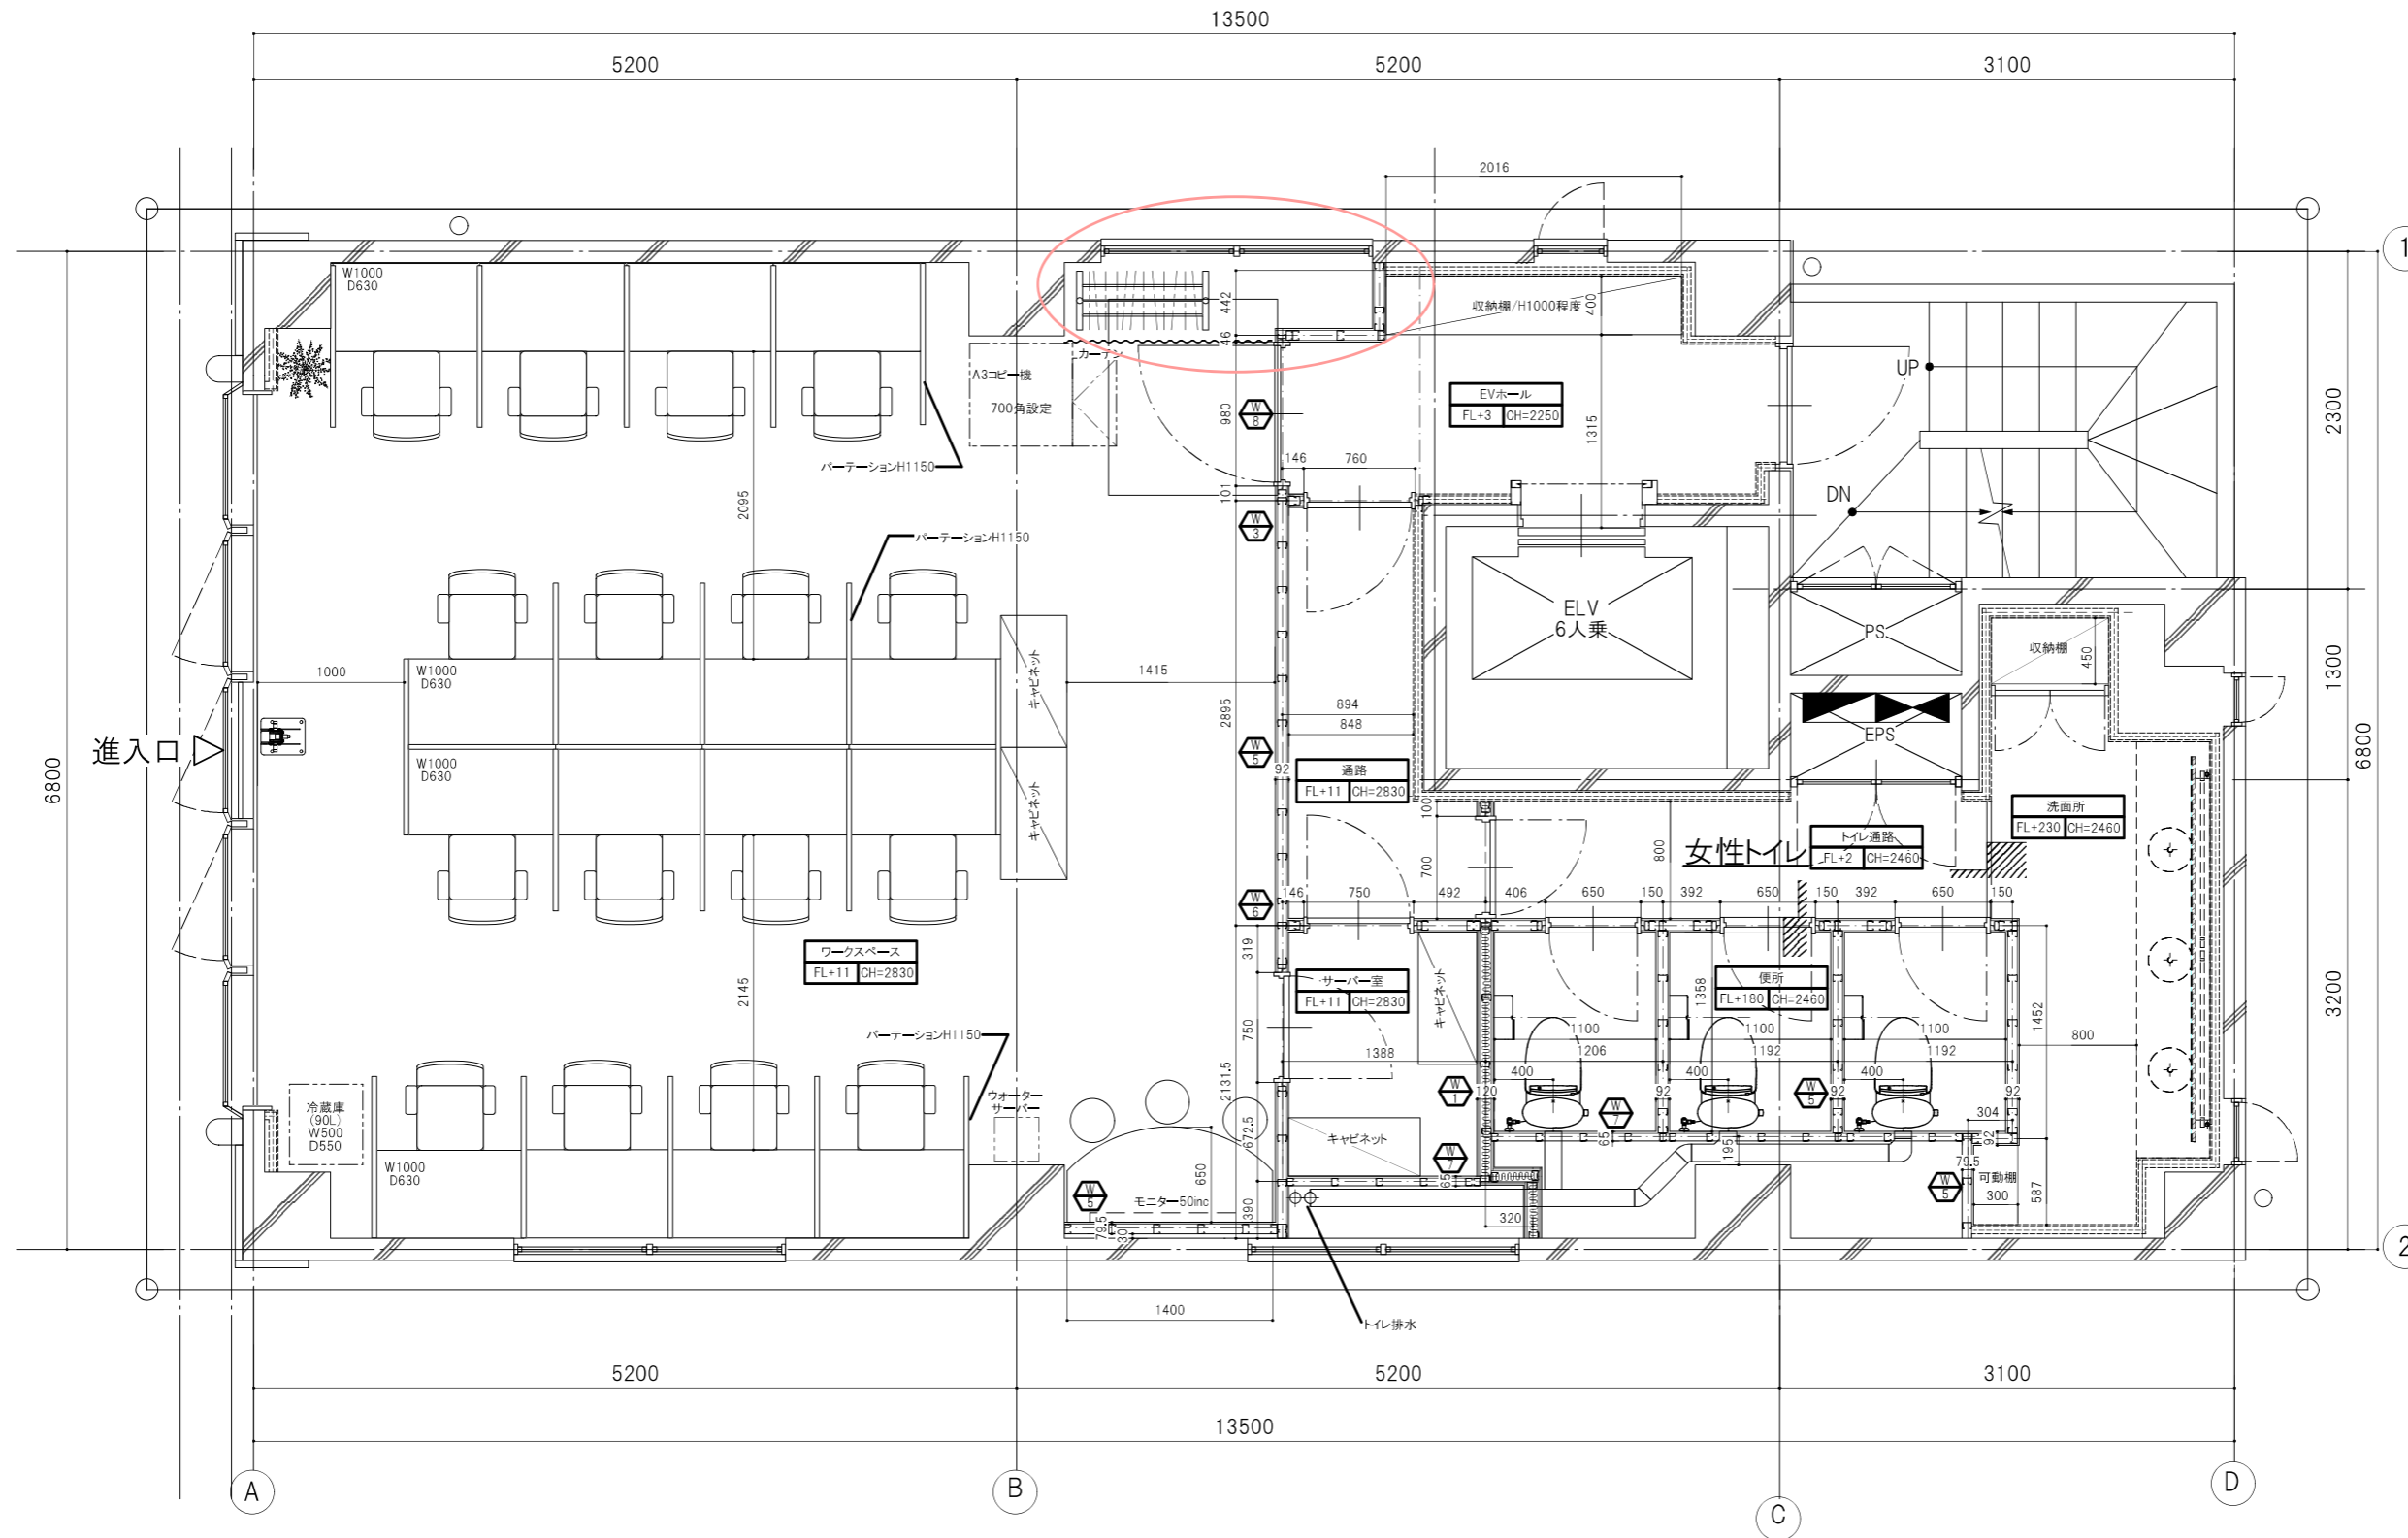

合計16席+3席

| | |
|---------|------------------|
| 床面積/坪数 | 85.45㎡/25.84T |
| 床仕上げレベル | SL+20 |
| | SL+230(トイレ) |
| 天井仕上げ高さ | CH=2300(EVホール) |
| | CH=2830(内部天井表し部) |
| | CH=2230(トイレ) |

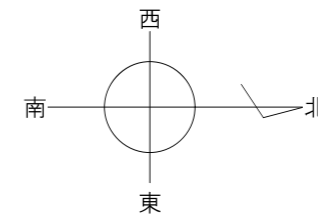

PROJECT TITLE

東上野OFFICE
改装工事

DRAWING TITLE

平面図 3F

SCALE

S=1/50 (A3)

designer

笹園


approval

DATE


2020.07.22 2020.09.16
2020.08.13 2020.09.18
2020.08.20 2020.09.25
2020.08.27 2020.09.25
2020.08.31 2020.10.09

DRAWING NO.

4階

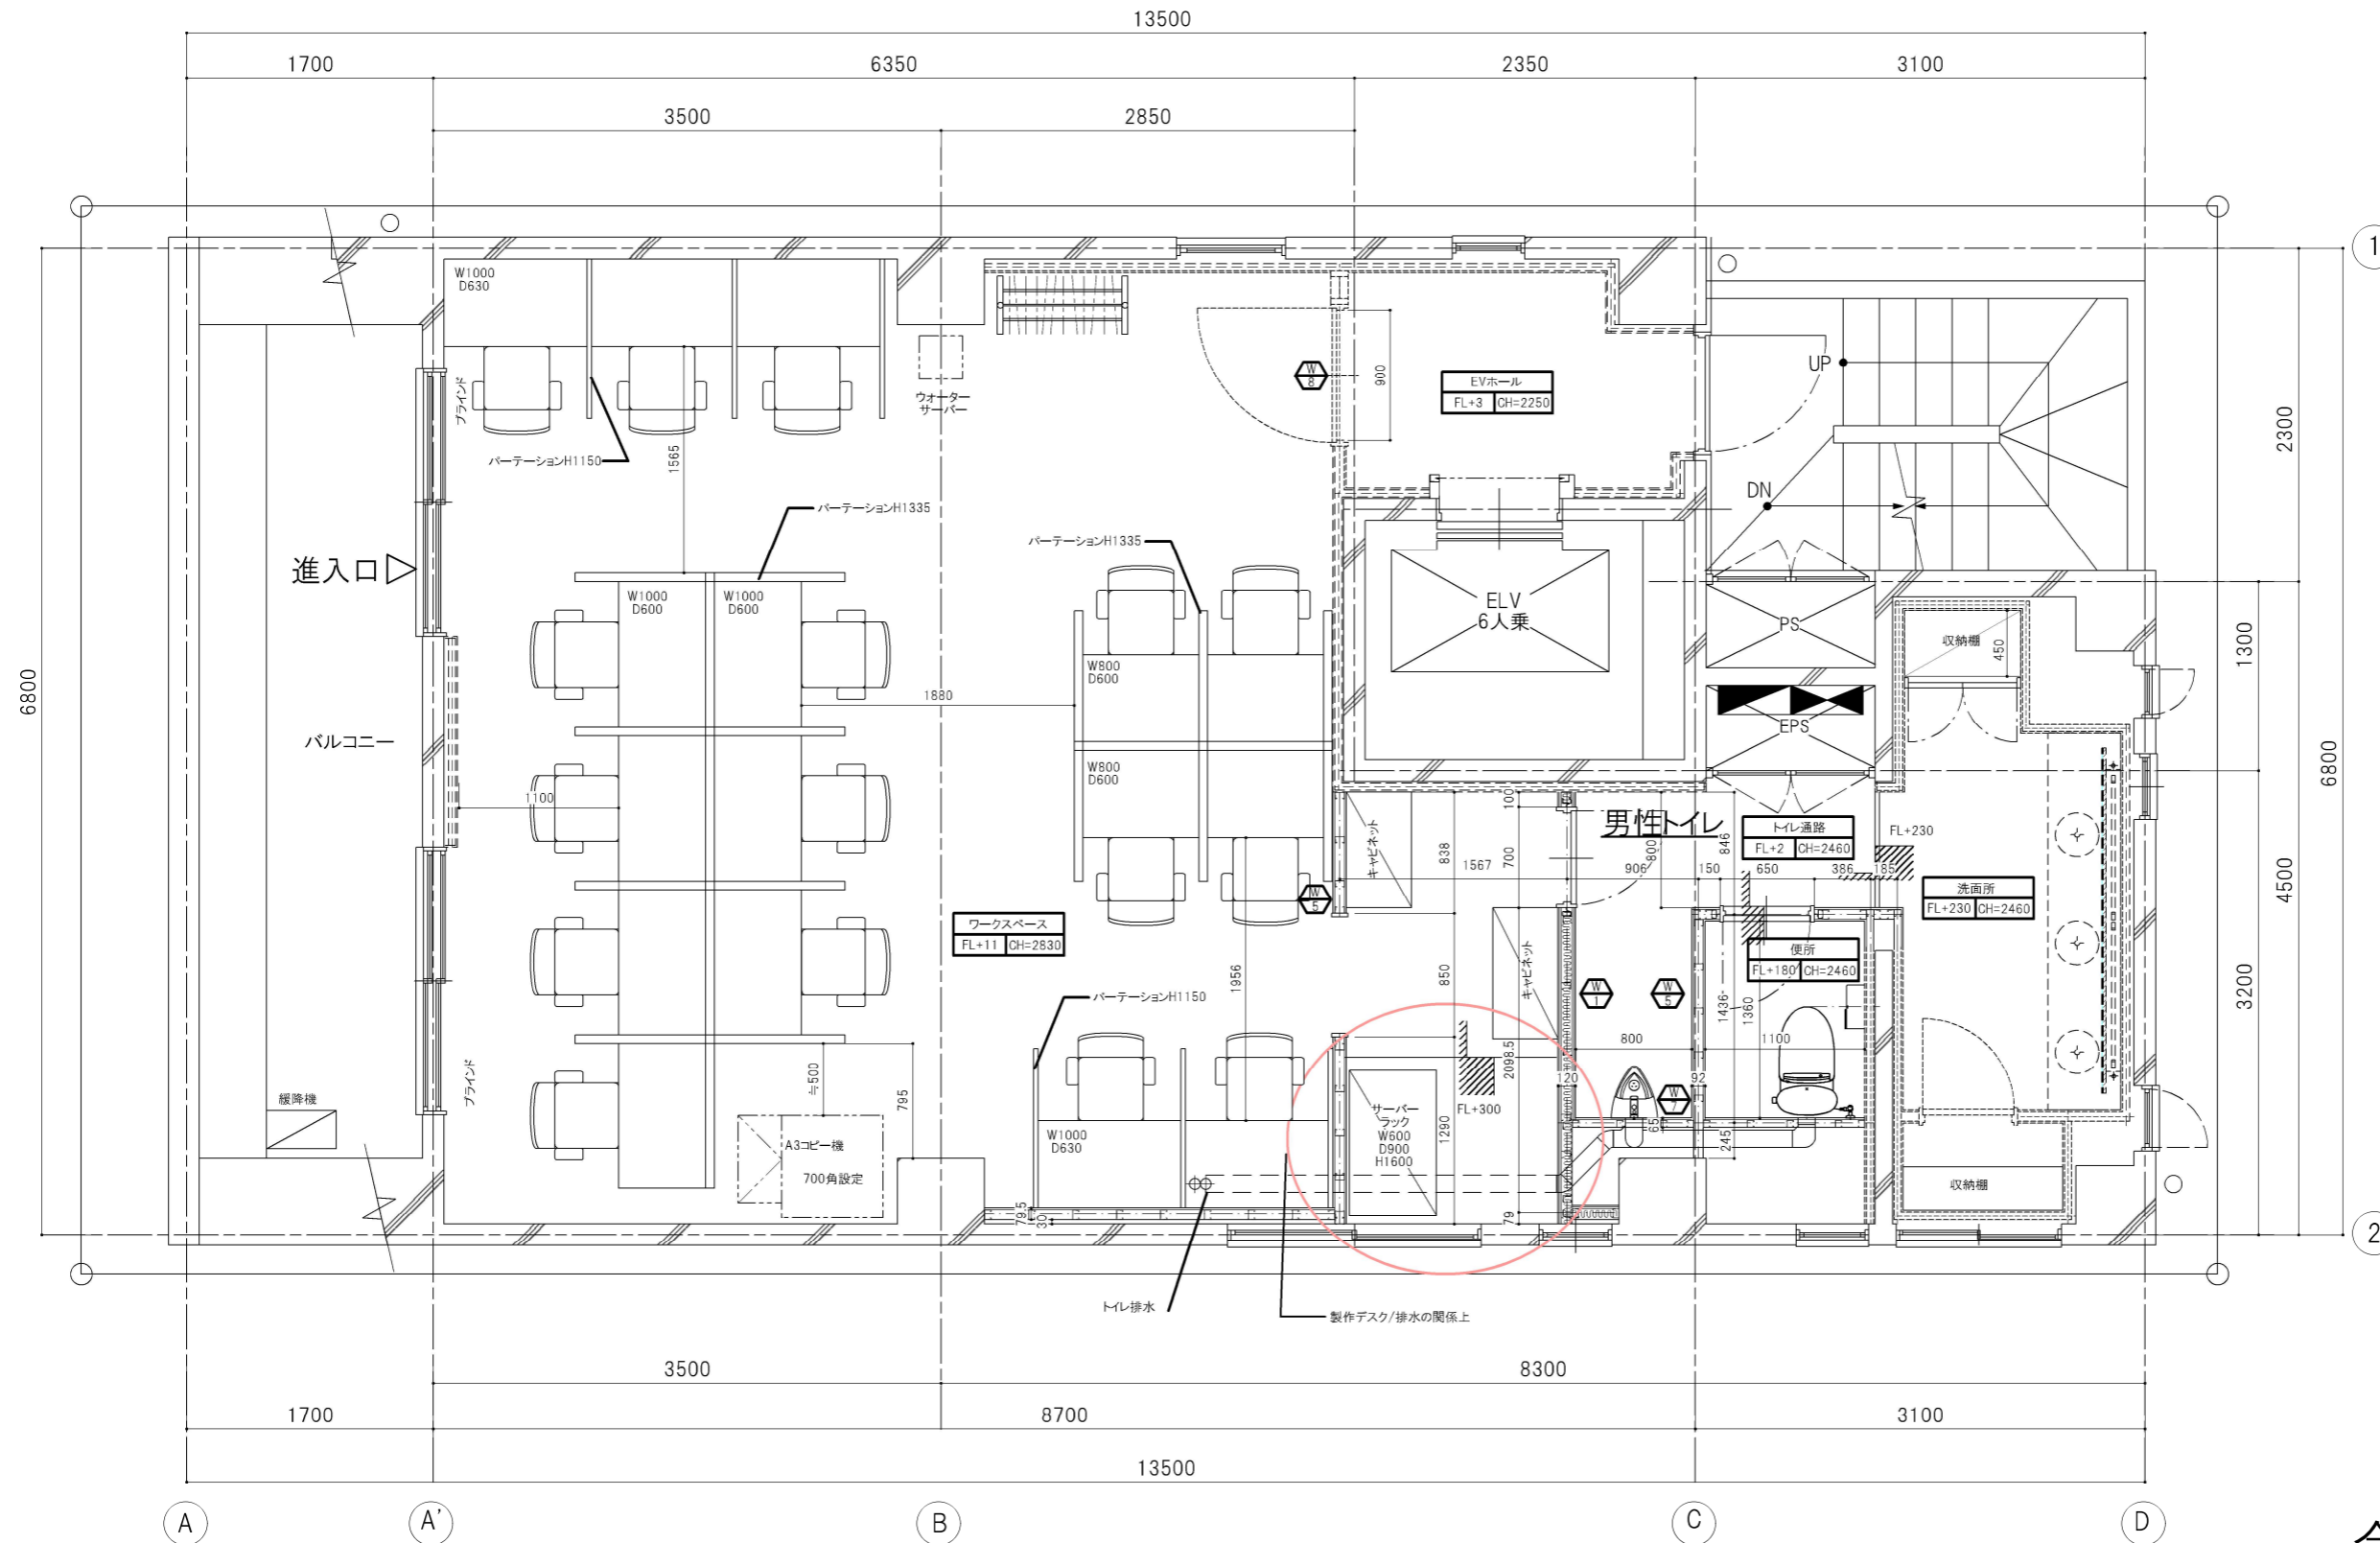

合計16席

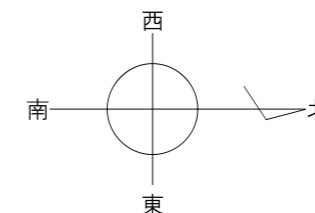

| | |
|---------|---|
| 床面積/坪数 | 73.11㎡/22.10T |
| 床仕上げレベル | SL+20 SL+200(シャワー室) |
| 天井仕上げ高さ | CH=2300(EVホール) CH=2830(内部天井表し部) CH=2250,2300(トイレ・シャワー室) |
| ベッド数 | |
| トイレ数 | 2箇所 |

PROJECT TITLE

東上野OFFICE
改装工事

DRAWING TITLE

平面図 4F

SCALE

S=1/50 (A3)

designer

笹園


approval

DATE

2020.07.22 2020.09.16
2020.08.13 2020.09.18
2020.08.20 2020.09.25
2020.08.27 2020.09.25
2020.08.31 2020.10.09

DRAWING NO.

5階

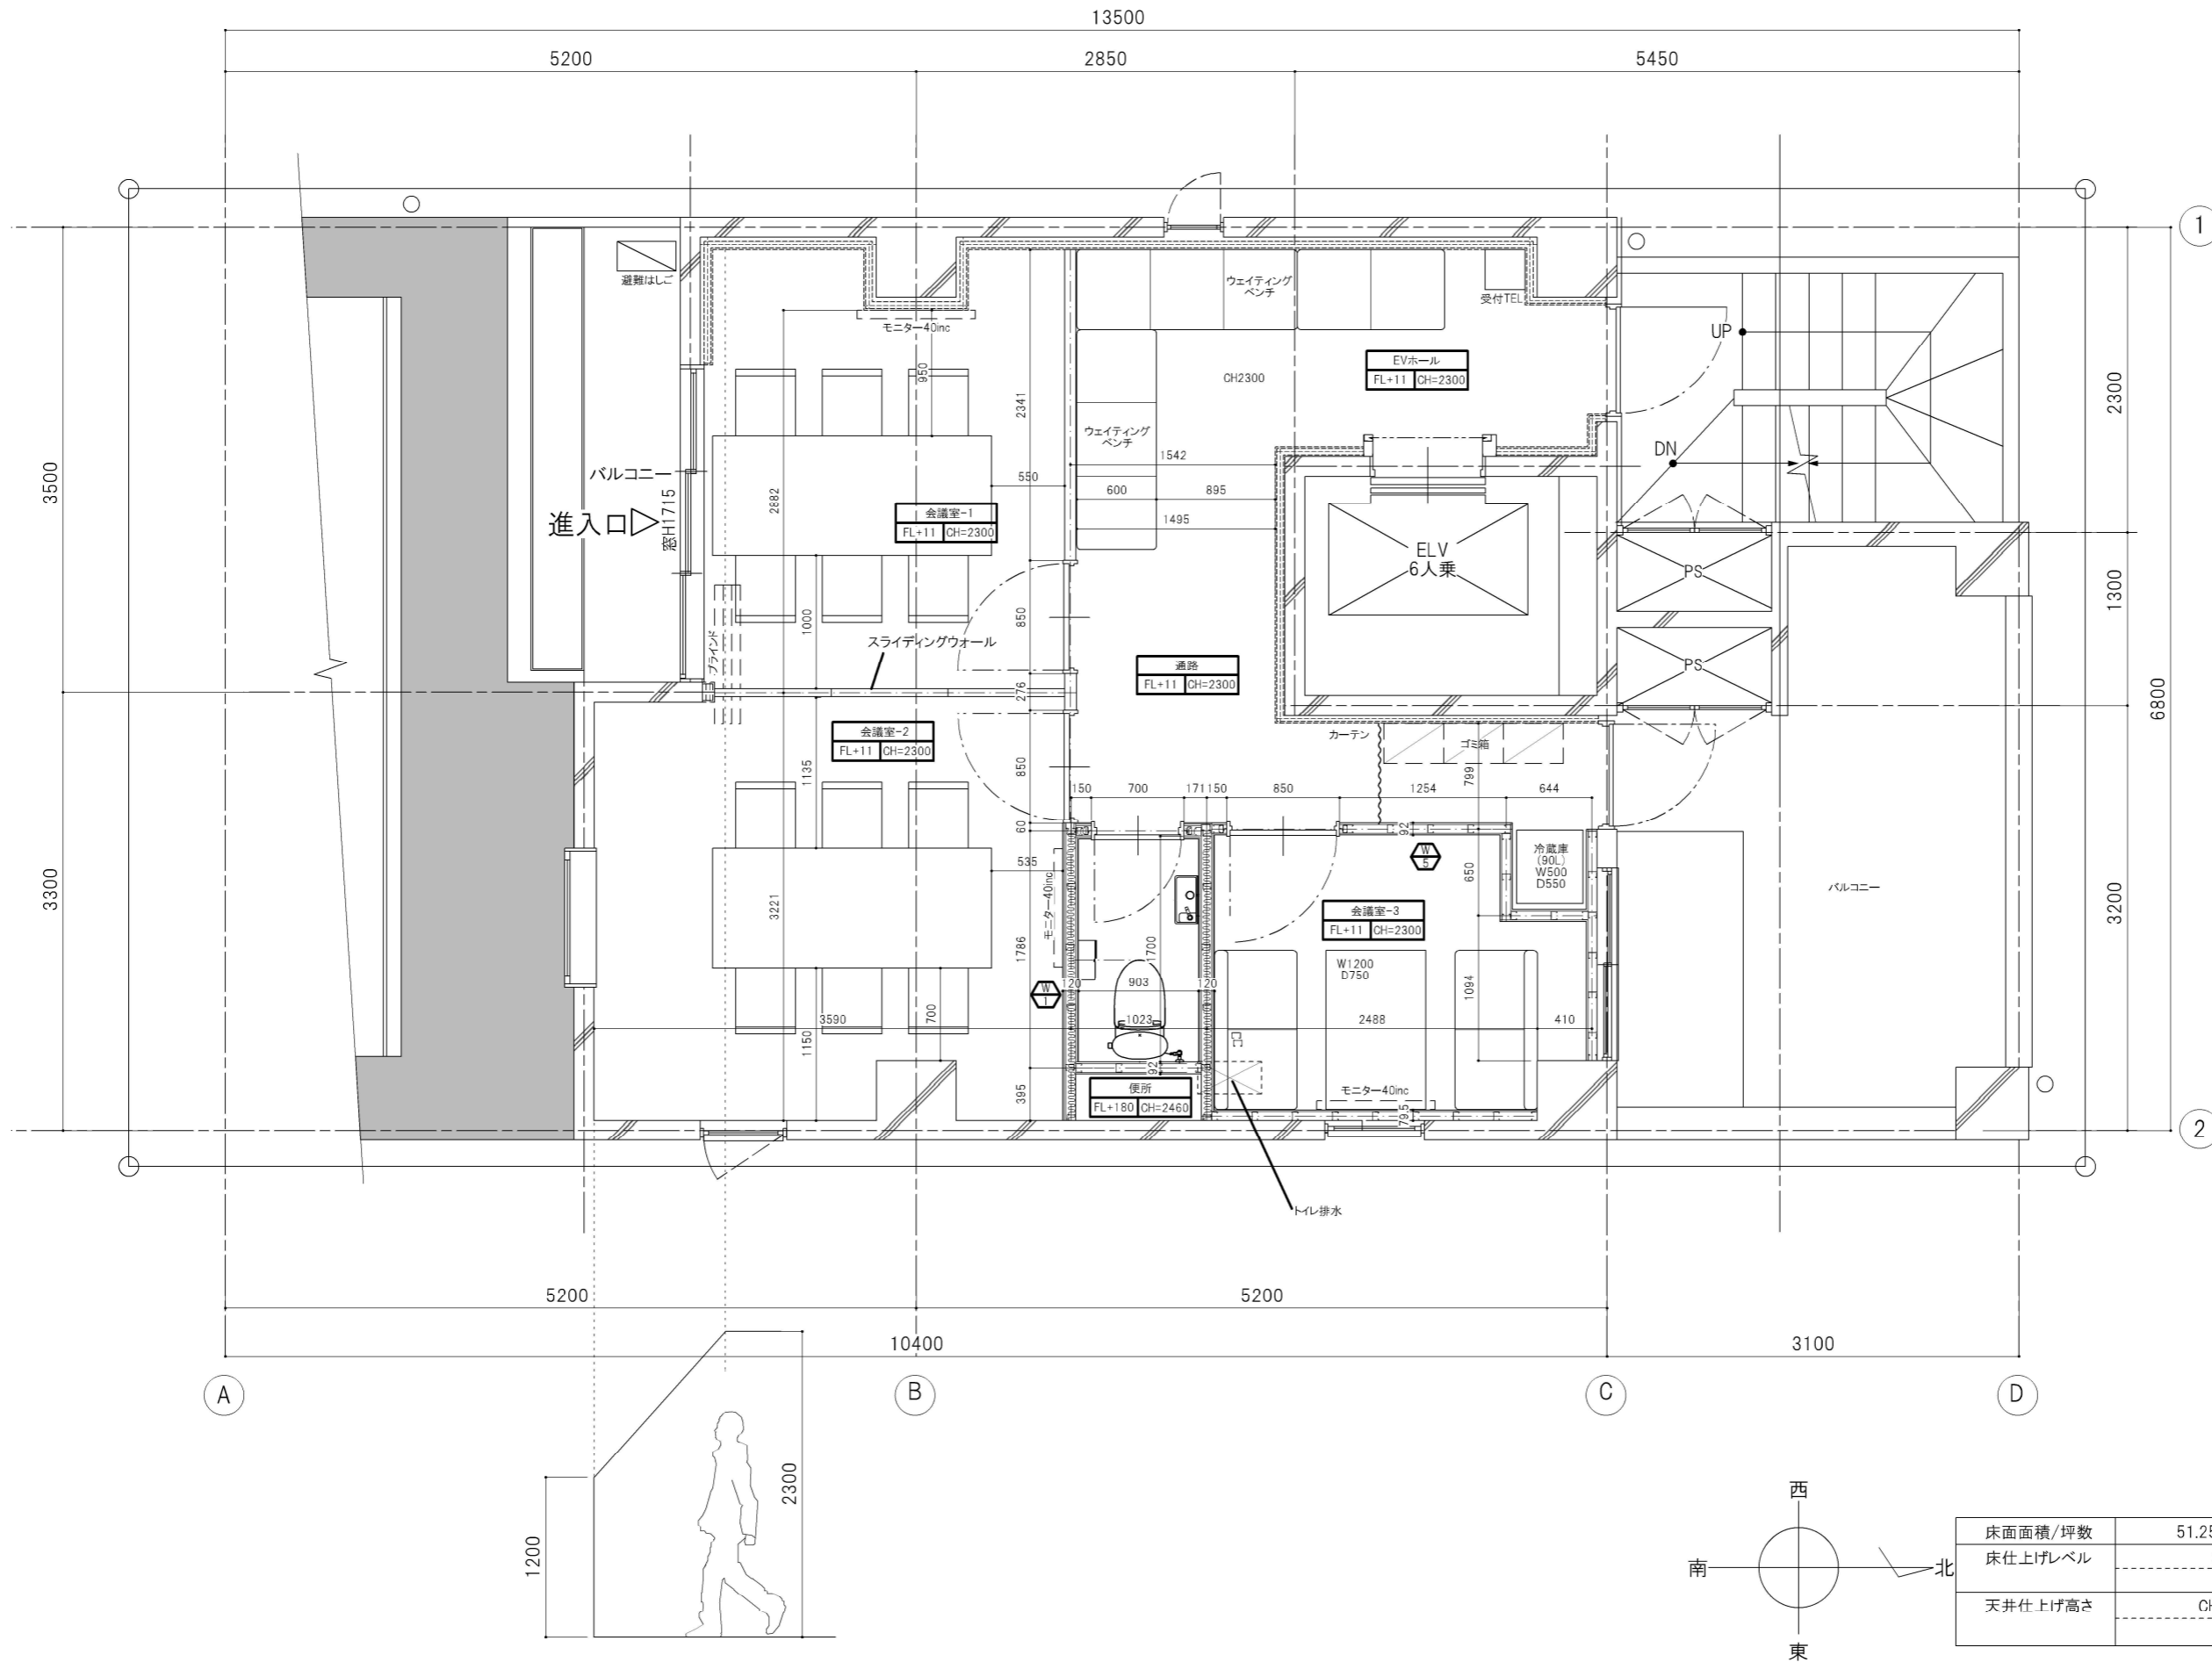

PROJECT TITLE

東上野OFFICE
改装工事

DRAWING TITLE

平面図 5F

SCALE

S=1/50 (A3)

designer

笹園

approval

DATE

2020.07.22 2020.09.18
2020.08.13 2020.09.25
2020.08.20 2020.09.25
2020.08.27
2020.09.16

DRAWING NO.

| | |
|---------|---------------|
| 床面積/坪数 | 51.25㎡/15.49T |
| 床仕上げレベル | SL+20 |
| 天井仕上げ高さ | CH=2300 |