

जयपुर विकास प्राधिकरण, जयपुर।

ज.वि.प्रा./व.न.नि./बी.पी.सी.(बीपी)/2022/डी-859

दिनांक:- 06/6/2022

श्री विवेक चतुर्वेदी,
पार्टनर,

विराट मुरली इन्फ्रा एल.एल.पी.,

वैभव कॉम्प्लेक्स, ऑफिस नम्बर 516,

पांचवी मंजिल, वैशाली नगर, जयपुर।

विषय:- खसरा नम्बर 183/329, 231, 233, ग्राम कनकपुरा, जयपुर के प्रस्तावित ग्रुप हाउसिंग के संशोधित भवन मानचित्र अनुमोदन बाबत।

महोदय,

आपके प्रार्थना पत्र दिनांक 21.12.2020 के संदर्भ में खसरा नम्बर 183/329, 231, 233, ग्राम कनकपुरा, जयपुर में स्थित भूखण्ड (7744.80 वर्गमीटर) पर प्रस्तावित 0.50 मीटर (प्लिन्थ) + 44.49 मीटर ऊँचाई के ग्रुप हाउसिंग के संशोधित भवन मानचित्र अनुमोदन के लिए प्रस्तुत किये गये जिन्हें भवन मानचित्र समिति (बी.पी.) की 250वीं बैठक दिनांक 24.11.2021 के निर्णयानुसार निम्न शर्तों के साथ निर्माण स्वीकृति दी जाती है:-

1. यह भवन निर्माण अवधि दिनांक 25.12.2025 (दिनांक 18.02.2020 को जारी मानचित्रानुसार) तक प्रभावी हैं।
2. भवन निर्माण स्वीकृत मानचित्र के अनुसार ही किया जावेगा तथा किसी भी प्रकार का उल्लंघन (डेवियेशन) नहीं किया जायेगा।
3. भूखण्ड के स्वामी एवं मानचित्र तैयार करने वाले तकनीकीविज्ञ का कर्तव्य होगा कि वो यह सुनिश्चित कर ले कि स्वीकृति मानचित्र प्रचलित मास्टर प्लान/जोनल प्लान के अनुरूप है यदि कोई उल्लंघन जानकारी में नहीं है, प्राधिकरण को अधिकार होगा कि किसी स्थिति में उल्लंघन की जानकारी होने पर भवन मानचित्रों को दी गयी अनुज्ञा रद्द/बदली जा सकती है तथा प्रार्थी प्राधिकरण में किसी भी प्रकार की क्षतिपूर्ति का हकदार नहीं होगा।
4. एकीकृत भवन विनियम 2017 के विनियम संख्या 8.11.2 के अनुसार अपशिष्ट जल का शुद्धिकरण एवं रिसाईकिलिंग हेतु भवन विनियमों के प्रावधानों की पालना सुनिश्चित की जानी होगी।
5. एकीकृत भवन विनियम 2017 के विनियम संख्या 8.11.4 के अनुसार ठोस कचरा निस्तारण हेतु भवन विनियमों के प्रावधानों की पालना सुनिश्चित की जानी होगी।
6. एकीकृत भवन विनियम 2017 के विनियम संख्या 8.11.5 के अनुसार सौर ऊर्जा संयंत्र संबंधी भवन विनियमों के प्रावधानों की पालना सुनिश्चित की जानी होगी।
7. एकीकृत भवन विनियम 2017 के विनियम संख्या 10.3 के अनुसार भवन में विद्युत आवश्यकताओं की पूर्ति हेतु संबंधित विद्युत वितरण एजेन्सी के प्रावधानों की पालना एवं एनर्जी कन्वैशन बिल्डिंग कोड के प्रावधानों की पालना सुनिश्चित की जानी होगी।
8. आप द्वारा एकीकृत भवन विनियम 2017 के विनियम संख्या 15.2 के अनुसार भवन निर्माण प्रारम्भ करते समय एक सूचना पट्ट मौके पर लगाया जायेगा। जिसमें संबंधित आयुक्त/उपायुक्त संबंधित जोन व प्रवर्तन अधिकारी के टेलीफोन नम्बर इत्यादि अंकित किये जाने होंगे व अनुमोदित मानचित्र की सूचना व अनुमोदन की शर्त अंकित की जायेगी। निर्माण के दौरान अनुमोदित मानचित्र की एक प्रति आवश्यक रूप से निर्माणकर्ता द्वारा मौके पर रखी जायेगी।
9. निर्माण कार्य प्रारम्भ करने से पूर्व आप उपायुक्त जोन-07 प्राधिकरण को निर्धारित प्रपत्र में सूचना प्रस्तुत करेंगे।
10. एकीकृत भवन विनियम 2017 के विनियम संख्या 15.5 के अनुसार भवन विनियम के अपेक्षाओं के अनुरूप भवन निर्माण करने की जिम्मेदारी भवन निर्माण अनुज्ञाधारी की होगी।
11. उक्त स्वीकृति के कारण यदि जयपुर विकास प्राधिकरण को किसी न्यायालय, सक्षम अधिकारी तथा नगर भूमि (अधिकतम सीमा एवं विनियम) अधिनियम के तहत नियुक्त अधिकारी के समक्ष किसी कार्यवाही में कोई भी क्षर्ष, नुकसान, मुआवजा देना पड़े या देने योग्य हो तो प्रार्थी उनकी इस क्षति को पूर्ण करने के लिए बाध्य होगा।

12. दरवाजे एवं खिड़कियाँ इस प्रकार लगाए जायेंगे कि वो सड़क की ओर निकले हुए नहीं हों।
13. भूस्वामी प्रत्येक मंजिल के लिए स्वीकृत आवासीय ईकाई से अधिक का निर्माण नहीं करेगा।
14. भूस्वामी भवन के परिसर को स्वीकृत उपयोग के अनुसार ही उपयोग में लेगा।
15. तकनीकीविज्ञ के निरीक्षण में स्वामी निर्माण कार्य करवायेगा जिसके संबंध में सूचना प्राधिकरण को पूर्व में देनी होगी। यदि तकनीकीविज्ञ को बदला जाता है तो इसकी सूचना 48 घन्टे के अन्दर यथोचित प्रमाण-पत्र में प्राधिकरण को देनी होगी।
16. आवेदक द्वारा पार्किंग क्षेत्र की पालना एकीकृत भवन विनियम 2017 के विनियम 10.1.16 के अनुसार सुनिश्चित की जानी होगी।
17. भवन परिसर में आगंतुकों की पार्किंग करवाई जाए तथा आगंतुकों हेतु निःशुल्क वाहन पार्किंग का बोर्ड लगवाया जावे।
18. स्वीकृत मानचित्र मौके पर उपयुक्त स्थान पर बोर्ड लगाकर उस पर स्पष्ट रूप से दर्शाने होंगे।
19. निर्माण स्थल पर स्वीकृति का विवरण अर्थात् अनुमोदित मानचित्र, उपलब्ध पार्किंग की सूचना एवं भवन में सुरक्षा एवं निकास प्लान (Escape Plan) का नक्शा भी प्रदर्शित (Display) उपयुक्त स्थान पर प्रदर्शित किया जावे।
20. भवन का उपयोग प्रारंभ होने पर एक केयर टेकर की नियुक्ति की जावे जिसके पास भवन का मानचित्र, सुरक्षा एवं निकास प्लान (Escape Plan) उपलब्ध रहें। इस प्रकार नियुक्त केयर टेकर के मोबाईल नंबर एवं Land Line Number भी लिये जाकर पुलिस आयुक्त जयपुर महानगर व उपायुक्त जोन को सूचना उपलब्ध करवाई जावे ताकि किसी भी दुर्घटना की स्थिति में बचाव कार्य प्रभावी रूप से किये जा सकें।
21. एकीकृत भवन विनियम 2017 के विनियम संख्या 18.3 की अनुपालना में "गलत तथ्यों पर प्राप्त की गई अथवा तथ्यों को छुपाकर प्राप्त की गई स्वीकृति स्वतः निरस्त मानी जायेगी एवं ऐसी निर्माण स्वीकृति प्राप्त करने के लिए आवेदनकर्ता को दोषी माना जायेगा।"
22. प्रश्नगत प्रकरण किसी भी न्यायालय में यदि लंबित है तो उसकी समस्त जिम्मेदारी आवेदक की ही होगी। यदि मानचित्र जारी होने के पश्चात यह अवगत हुआ कि किसी भी माननीय न्यायालय में प्रकरण लंबित है अथवा विपरीत निहित है तो मानचित्र स्वतः ही निरस्त समझे जावेंगे।
23. अनुमोदित भवन मानचित्रों को भवन निर्माण शुरू किये जाने के समय भवन निर्माता द्वारा एक बोर्ड पर सम्पूर्ण ब्यौरा सहित जो पठनीय हो, को ऐसे स्थल पर (मुख्य सड़क की ओर) लगाया जावे, जिससे सभी लोगों को निर्मित किये जाने वाले भवन के अनुमोदन की पूर्ण जानकारी प्राप्त हो सके।
24. भवन निर्माण के समय निर्माण सामग्री से आसपास के भवनों के निवासकर्ताओं को किसी प्रकार की असुविधा न हो, इस हेतु भवन निर्माण के दौरान चारों ओर पर्दे लगवाये जावें।
25. परियोजना यदि रेरा में पंजीकृत करने योग्य हैं तो राजस्थान रियल एस्टेट (डवलपमेन्ट एण्ड रेगुलेशन) एक्ट एवं रूल्स 2017 से संबंधित नियमों की पालना आपके स्तर पर सुनिश्चित की जावेगी।
26. आकाशीय बिजली से बचाव हेतु भवन में Thunder stick (तडित चालक) का प्रावधान रखा जाना अनिवार्य होगा।
27. भवन विनियम 2020 के प्रावधान संख्या 10.3.2(x) के अनुसार भवन में अपेक्षित सेवाओ यथा प्रस्तावित जल वितरण प्रणाली, जल मल निकासी प्रणाली, विद्युत सेवाएँ, वातानुकूल सेवाएँ आदि से संबंधित मानचित्रों के दो सैट जो कि आवेदित परियोजना की डिजाईन व निर्माण की क्रियान्विति हेतु अनुबंधित किये गये काउंसिल ऑफ आर्किटेक्चर से रजिस्टर्ड आर्किटेक्ट एवं परियोजना के स्ट्रक्चरल इंजीनियर से ही प्रमाणित किये हुये, अधिकतम 90 दिवस की अवधि में उपलब्ध करवाया जाना आवश्यक होगा।
28. भवन मानचित्र इस शर्त के साथ जारी किये जाते हैं कि आप द्वारा परियोजना के पूर्णता व अधिवास प्रमाण पत्र हेतु जविप्रा में आवेदन किया जाना आवश्यक हैं। अधिवास प्रमाण पत्र के आवेदन के साथ अग्निशमन विभाग का स्थाई अनापत्ति प्रमाण पत्र एवं पर्यावरण विभाग का अनापत्ति प्रमाण पत्र जविप्रा में जमा करवाना सुनिश्चित करें।
29. निर्मित भवन के प्रवेश द्वार के पास भवन में अनुमोदित व उपलब्ध चार पहिया व दो पहिया वाहनों के पार्किंग की सूचना का बोर्ड (डिस्पले) लगवाया जावे।

30. प्रश्नगत परियोजना पर प्रस्तावित बी.ए.आर. की एवज में विकासकर्ता द्वारा निम्न Split Location स्थान पर ई. डब्ल्यू.एस./एल.आई.जी. आवास प्रस्तावित किये गये हैं:-

क्र.सं.	Split Location	आवासों की संख्या	क्षेत्रफल
1.	खसरा नम्बर 1407, 1408, 1413, 1414, ग्रुप हाउसिंग भूखण्ड बी (पार्ट बी), ग्राम मुहाना, तहसील सांगानेर, जयपुर।	15 ई.डब्ल्यू.एस. एवं 36 एल.आई.जी. आवास	452.85 व.मी. 1769.62 व.मी.
	कुल ई.डब्ल्यू.एस./एल.आई.जी. आवास	51 ई.डब्ल्यू.एस. /एल.आई.जी. आवास	2222.47 वर्गमीटर

विकासकर्ता द्वारा प्रश्नगत परियोजना पर प्रस्तावित बी.ए.आर. की एवज में Split location पर प्रस्तावित किये गये कुल 51 ई.डब्ल्यू.एस./एल.आई.जी. आवासों का निर्माण परियोजना के प्रथम बार दिनांक 18.02.2020 को जारी भवन मानचित्र की दिनांक से नियमानुसार 30 माह अर्थात् दिनांक 17.08.2022 तक की अवधि में पूर्ण किया जाकर सूचना इस प्रकोष्ठ को दी जानी होगी।

31. यह भवन निर्माण स्वीकृति आप द्वारा मांग राशि जमा होने एवं तीन उत्तर दिनांकित चैक नम्बर 461823 दिनांक 09.11.2022, चैक नम्बर 461824 दिनांक 09.05.2023 एवं चैक नम्बर 461825 दिनांक 09.11.2023 क्रमशः राशि रुपये 47,85,550/-के आधार पर दी जा रही हैं। यदि आप द्वारा प्रस्तुत उत्तर दिनांकित चैक अनादरित (Dishonor) होते हैं तो भवन निर्माण स्वीकृति स्वतः ही निरस्त मानी जाएगी।
32. प्रस्तुत बैंक गारन्टी (मुख्य प्रबन्धक एस.एम.ई. शाखा, चर्च रोड, जयपुर) नम्बर 3188322BG0000777 Dated 13.05.2022 की वैधता अवधि दिनांक 12.05.2024 & Claim Expiry Date 12.05.2025 तक है। आप द्वारा नियमानुसार बैंक गारन्टी को भवन अनुज्ञा अवधि तक रि-वैलिडेट करवा कर जविप्रा में प्रस्तुत करना होगा।
33. प्रस्तुत बैंक गारन्टी (मुख्य प्रबन्धक एस.एम.ई. शाखा, चर्च रोड, जयपुर) नम्बर 3188322BG0000777 Dated 13.05.2022 का क्लेम अधिवास प्रमाण पत्र जारी होने के पश्चात किया जाएगा।
34. यह भवन निर्माण स्वीकृति स्वामित्व का दस्तावेज नहीं है।

संलग्न:- मानचित्रों की प्रति का 1 सेट (07 मानचित्र)

भवदीय,



वरिष्ठ नगर नियोजक,
भवन मानचित्र समिति (बीपी)
जयपुर विकास प्राधिकरण, जयपुर।

प्रतिलिपि:- सूचनार्थ एवं आवश्यक कार्यवाही हेतु।

- मुख्य नियन्त्रक (प्रवर्तन), जयपुर विकास प्राधिकरण, जयपुर को मानचित्रों की प्रति (07 मानचित्र) संलग्न कर अग्रिम कार्यवाही हेतु प्रेषित है।
- उपायुक्त, जोन-07, जयपुर विकास प्राधिकरण, जयपुर को मानचित्रों की प्रति (07 मानचित्र) संलग्न कर अग्रिम कार्यवाही हेतु प्रेषित है।
- रजिस्ट्रार, Rajasthan Real Estate Regulatory Authority, 2nd & 3rd Floor, RSIC Building, Udyog Bhavan, Tilak Marg, C-Scheme, Jaipur-302005 को सूचनार्थ प्रेषित है।
- प्रबंध निदेशक, जयपुर विद्युत वितरण निगम लि०, विद्युत भवन जनपथ, जयपुर को सूचनार्थ प्रेषित है।
- मुख्य अभियन्ता, मुख्यालय जन स्वास्थ्य अभियांत्रिकी विभाग हसनपुरा रोड, रेल्वे हॉस्पिटल के पास, जयपुर को सूचनार्थ प्रेषित है।
- उपायुक्त राजस्व-प्रथम, नगर निगम, जयपुर को पत्र क्रमांक एफ. 60/उपा. रा (प्रथम)/जननि/2019/18 दिनांक 08.03.2019 के क्रम में सूचनार्थ प्रेषित है।
- मुख्य प्रबन्धक एस.एम.ई. शाखा, चर्च रोड, जयपुर द्वारा जारी बैंक गारन्टी नम्बर 3188322BG0000777 Dated 13.05.2022 की वैधता अवधि दिनांक 12.05.2024 & Claim Expiry Date 12.05.2025 तक है। अतः जविप्रा से अनापत्ति प्राप्त करने के पश्चात ही विकासकर्ता को बैंक गारन्टी लौटाई जाए।

वरिष्ठ नगर नियोजक,
भवन मानचित्र समिति (बीपी)
जयपुर विकास प्राधिकरण, जयपुर।



इस परियोजना हेतु आवश्यक EWS/LIG के आवासों का प्रावधान सिविल लोकेशन अनुक्रमणिका द्वारा निर्मित परियोजना "अनुक्रमणिका" द्वारा खसरा नं. 1407, 1408, 1413, 1414 ग्राम मुहाना, तहसीलानेर जयपुर पर प्रस्तावित है। जो कि प्रस्तावित BAR (38602.57) वर्ग मी. का 5% अर्थात (1930.12) की एज में 2222.47 वर्ग मी. क्षेत्रफल EWS/LIG हेतु प्रस्तावित किया गया है। जिनका विवरण निम्नानुसार है।

S.NO.	Unit Type	Total Unit	Total Area (वर्ग मी.)
1	EWS	15	452.85
2	LIG	36	1769.62
	Total	51	2222.47

AREA STATEMENT									
FLOOR	BLOCK	CUT OUT	G.R.U.A.	LIFT	PIRE STAIR	CLUB	COMM.	SERVICES	BAR
	A	B	C=(A+B)	D	E	F	G	H	(C-D+E-F+G-H)
2ND BASEMENT	2834.04	20.90	2813.14	28.93					0.00
1ST BASEMENT	6476.45	20.90	6455.55	28.93	386.20			84.58	470.78
GROUND	3076.33	29.60	3046.73	28.93	32.58	967.00	386.51	0.00	1333.51
1st FLOOR	2748.11	59.58	2688.53	28.93	32.58	0.00	0.00	0.00	2627.02
2nd FLOOR	2748.11	59.58	2688.53	28.93	32.58	0.00	0.00	0.00	2627.02
3rd FLOOR	2748.11	59.58	2688.53	28.93	32.58	0.00	0.00	0.00	2627.02
4th FLOOR	2748.11	59.58	2688.53	28.93	32.58	0.00	0.00	0.00	2627.02
5th FLOOR	2748.11	59.58	2688.53	28.93	32.58	0.00	0.00	0.00	2627.02
6th FLOOR	2748.11	59.58	2688.53	28.93	32.58	0.00	0.00	0.00	2627.02
7th FLOOR	2748.11	59.58	2688.53	28.93	32.58	0.00	0.00	0.00	2627.02
8th FLOOR	2748.11	59.58	2688.53	28.93	32.58	0.00	0.00	0.00	2627.02
9th FLOOR	2748.11	59.58	2688.53	28.93	32.58	0.00	0.00	0.00	2627.02
10th FLOOR	2748.11	59.58	2688.53	28.93	32.58	0.00	0.00	0.00	2627.02
11th FLOOR	2748.11	59.58	2688.53	28.93	32.58	0.00	0.00	0.00	2627.02
12th FLOOR	2748.11	59.58	2688.53	28.93	32.58	0.00	0.00	0.00	2627.02
13th FLOOR	2748.11	59.58	2688.53	28.93	32.58	0.00	0.00	0.00	2627.02
14th FLOOR	2748.11	59.58	2688.53	28.93	32.58	0.00	0.00	0.00	2627.02
TERRACE	158.07		158.07						
TOTAL	51018.43	905.52	50112.91	491.81	488.70	1353.20	386.51	84.58	38602.57

AREA CALCULATION			
NET PLOT AREA		7744.80	SQ.MT.
PER. B.A.R.	2.0+0.75 (EWS/LIG)	21298.20	SQ.MT.
CONSUMED B.A.R.	4.984	38602.57	SQ.MT.


GR. COVERAGE PER.	40%	3097.92	SQ.MT.
GR. COVERAGE ACHIEVED	38.92%	3014.15	SQ.MT.

GREEN AREA REQUIRED	20%	1548.96	SQ.MT.
GREEN AREA PROVIDED	21.03%	1628.80	SQ.MT.
ON GROUND	5.13%	397.47	SQ.MT.
ON PODIUM	15.90%	1231.33	SQ.MT.

CLUB	3.51%	1353.20	SQ.MT.
RETAIL COMMERCIAL	1.00%	386.51	SQ.MT.


PERMISSIBLE HT = 48 MTS.
ACHIEVED HT. = 44.49 MTS + 0.50 (PLINTH)

PARKING CALCULATION			
	B.A.R.	REQ. E.C.U.	
TOTAL B.A.R.	38602.57		
COMMERCIAL B.A.R.	386.51	5.15	
RESIDENTIAL B.A.R.	38216.06	332.31	
TOTAL PARKING REQ.		337.47	
VISITORS PARKING			
FOR 100 ECU	25%	25.00	E.C.U.
FOR 101 TO 200 ECU	20%	20.00	E.C.U.
FOR 201 TO 300 ECU	15%	15.00	E.C.U.
FOR 301 TO 400 ECU	10%	3.75	E.C.U.
TOTAL VISITORS PARKING REQ		63.75	E.C.U.
TOTAL REQUIRED PARKING		401.21	E.C.U.
TOTAL REQUIRED PARKING	75%	402.00	E.C.U.
	25%	100.00	E.C.U.
		300.00	SCOOTER
PROVIDED PARKING			
OPEN		37	0
STILT FLOOR		42	61
1st BASEMENT FLOOR		142	128
PUZZLE PARKING		22	
2nd BASEMENT FLOOR		59	111
TOTAL		302	300
			402.00
			E.C.U.

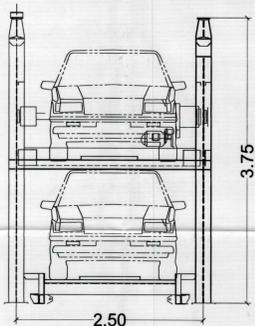


MECHANICAL CAR PARKING

इस परियोजना हेतु आवश्यक EWS/LIG के आवासों का प्रावधान सिविल लोकेशन अनुक्रमणिका द्वारा निर्मित परियोजना "अनुक्रमणिका" द्वारा खसरा नं. 1407, 1408, 1413, 1414 ग्राम मुहाना, तहसीलानेर जयपुर पर प्रस्तावित है। जो कि प्रस्तावित BAR (38602.57) वर्ग मी. का 5% अर्थात (1930.12) की एज में 2222.47 वर्ग मी. क्षेत्रफल EWS/LIG हेतु प्रस्तावित किया गया है। जिनका विवरण निम्नानुसार है।

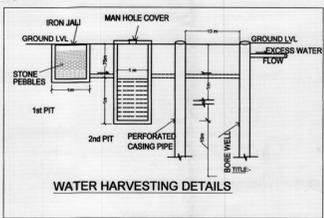

WATER HARVESTING DETAILS

इस परियोजना हेतु आवश्यक EWS/LIG के आवासों का प्रावधान सिविल लोकेशन अनुक्रमणिका द्वारा निर्मित परियोजना "अनुक्रमणिका" द्वारा खसरा नं. 1407, 1408, 1413, 1414 ग्राम मुहाना, तहसीलानेर जयपुर पर प्रस्तावित है। जो कि प्रस्तावित BAR (38602.57) वर्ग मी. का 5% अर्थात (1930.12) की एज में 2222.47 वर्ग मी. क्षेत्रफल EWS/LIG हेतु प्रस्तावित किया गया है। जिनका विवरण निम्नानुसार है।

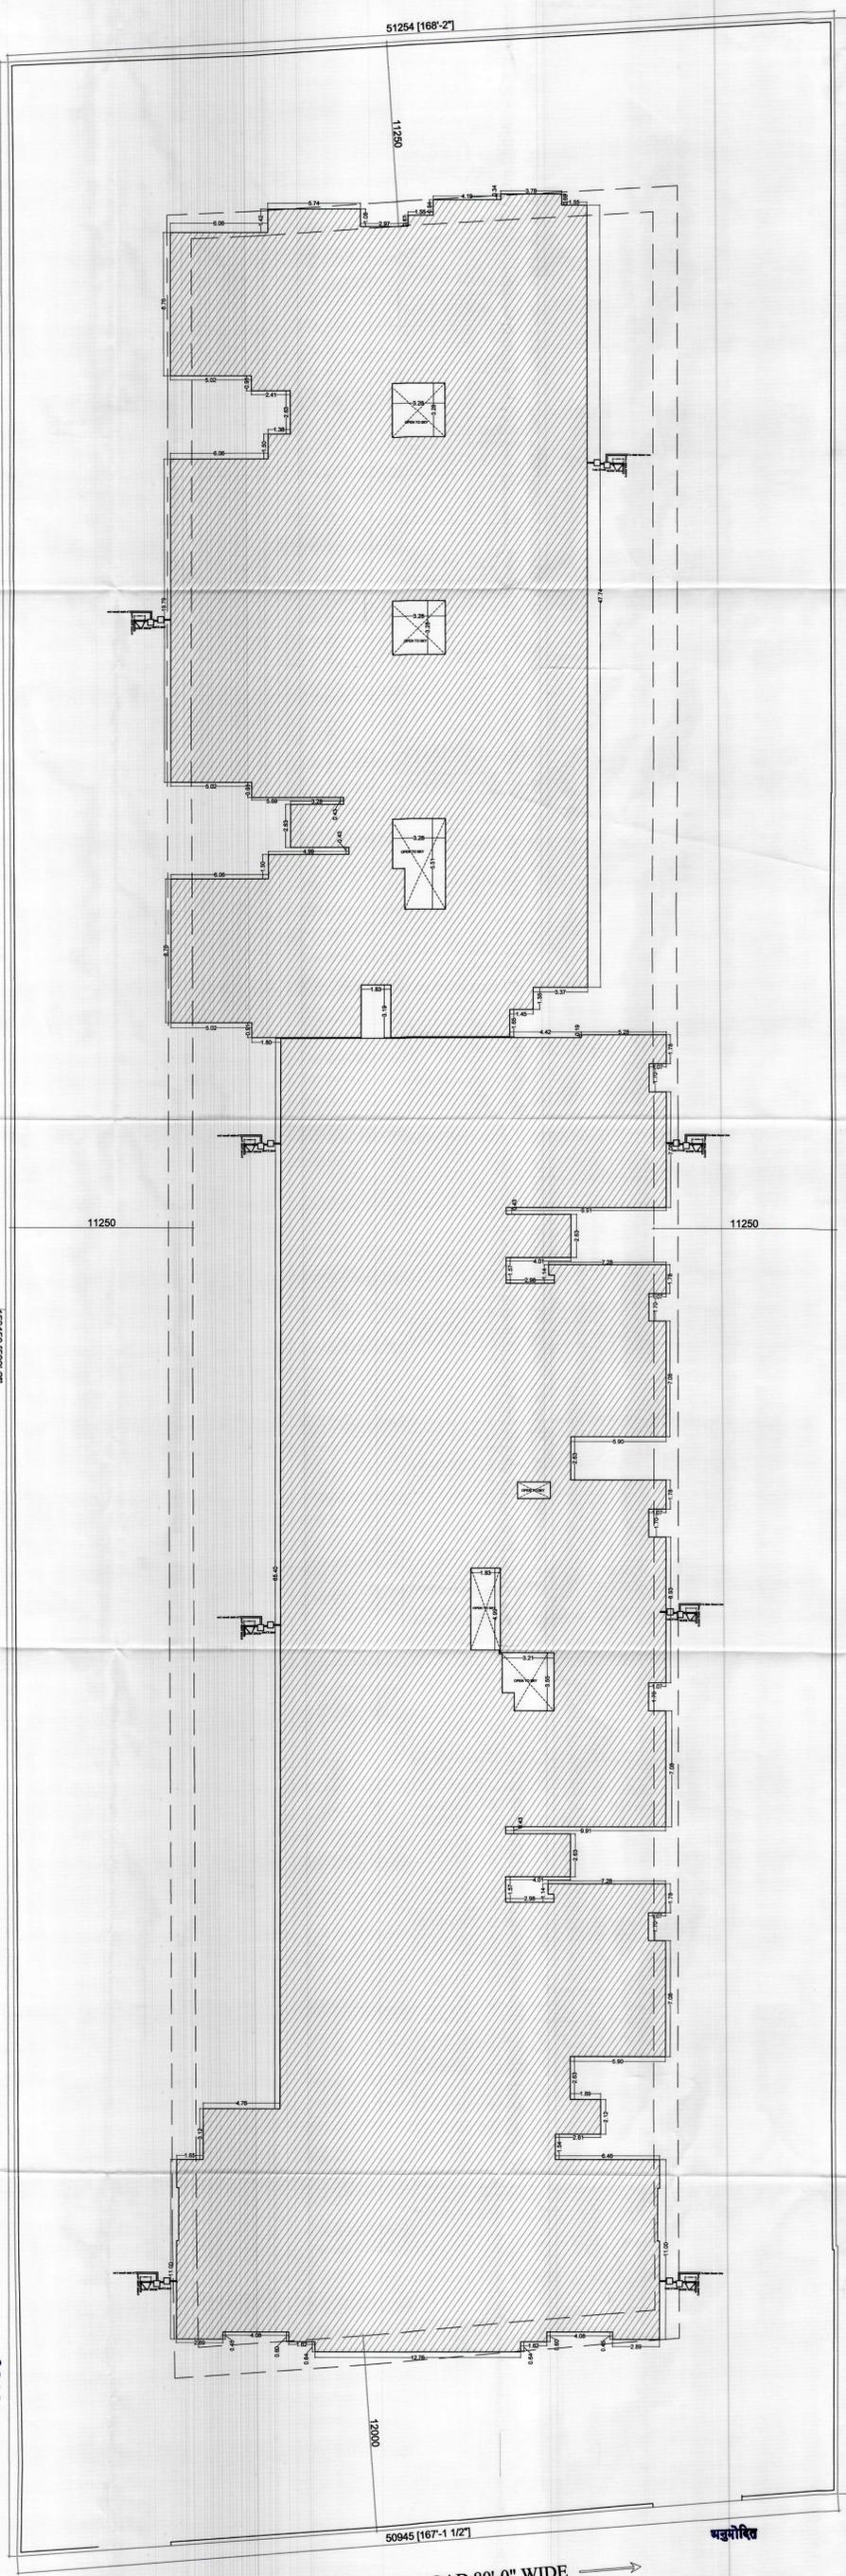

SITE PLAN

NORTH : SCALE : 1= 125
DATE : 18-01-2021

PROJECT:-
PROPOSED GROUP HOUSING AT KHASARA NO.- 183/329,231,233 VILLAGE KANAKPURA, JAIPUR

ARCHITECTS:-
ANOOP GUPTA & ASSOCIATES
ARCHITECTS & INTERIOR CONSULTANTS
91, VESANT GARDEN COLONY, NEAR AIRPORT CIRCLE, TONK ROAD, JAIPUR - 302029
TEL. : 0141-2522968

SIGN : ARCHITECT
ANOOP GUPTA
CONSULTING ARCHITECT
CAZ00843898

SIGN : OWNER
For VIKRANT INFRALEAP
Partner



इस परियोजना हेतु आवश्यक EWS/LIG के आवासों का प्राक्कान स्थित लोकेशन अनुकम्पा ग्रुप द्वारा निर्मित परियोजना "अनुकम्पा" द्वारिका खसरा नं. 1407,1408,1413,1414 ग्राम भूदाना, तहसिलानेर जयपुर पर प्रस्तावित है। जो कि प्रस्तावित BAR (38602.57) वर्ग मी. का 5% अर्थात (1930.12) की एवज में 2222.47 वर्ग मी. क्षेत्रफल EWS/LIG हेतु प्रस्तावित किया गया है। जिनका विवरण निम्नानुसार है।

S.NO.	Unit Type	Total Unit	Total Area (वर्ग मी.)
1	EWS	18	452.85
2	LIG	38	1769.62
	Total	51	2222.47

AREA STATEMENT									
FLOOR	BLOCK	CUT OUT	G.B.U.A.	LIFT	FIRE STAIR	CLUB	COMM.	SERVICES	BAR
2ND BASEMENT	2834.04	20.90	2813.14	28.93					
1ST BASEMENT	6476.45	20.90	6455.55	28.93					
GROUND	3076.33	20.60	3055.73	28.93	32.58	967.00	386.51	0.00	1353.51
1st FLOOR	2748.11	59.58	2688.53	28.93	32.58	0.00	0.00	0.00	2627.02
2nd FLOOR	2748.11	59.58	2688.53	28.93	32.58	0.00	0.00	0.00	2627.02
3rd FLOOR	2748.11	59.58	2688.53	28.93	32.58	0.00	0.00	0.00	2627.02
4th FLOOR	2748.11	59.58	2688.53	28.93	32.58	0.00	0.00	0.00	2627.02
5th FLOOR	2748.11	59.58	2688.53	28.93	32.58	0.00	0.00	0.00	2627.02
6th FLOOR	2748.11	59.58	2688.53	28.93	32.58	0.00	0.00	0.00	2627.02
7th FLOOR	2748.11	59.58	2688.53	28.93	32.58	0.00	0.00	0.00	2627.02
8th FLOOR	2748.11	59.58	2688.53	28.93	32.58	0.00	0.00	0.00	2627.02
9th FLOOR	2748.11	59.58	2688.53	28.93	32.58	0.00	0.00	0.00	2627.02
10th FLOOR	2748.11	59.58	2688.53	28.93	32.58	0.00	0.00	0.00	2627.02
11th FLOOR	2748.11	59.58	2688.53	28.93	32.58	0.00	0.00	0.00	2627.02
12th FLOOR	2748.11	59.58	2688.53	28.93	32.58	0.00	0.00	0.00	2627.02
13th FLOOR	2748.11	59.58	2688.53	28.93	32.58	0.00	0.00	0.00	2627.02
14th FLOOR	2748.11	59.58	2688.53	28.93	32.58	0.00	0.00	0.00	2627.02
TERRACE	158.07		158.07						
TOTAL	51018.43	905.52	50112.91	491.81	488.70	1353.20	386.51	84.58	38602.57

AREA CALCULATION	
NET PLOT AREA	7744.80 SQ.MT.
PER. B.A.R.	2.0+0.75 (EWS/LIG) 21298.20 SQ.MT.
CONSUMED B.A.R.	4.984 38602.57 SQ.MT.

GR. COVERAGE PER.	40%	3097.92	SQ.MT.
GR. COVERAGE ACHIEVED	38.92%	3014.15	SQ.MT.

GREEN AREA REQUIRED	20%	1548.96	SQ.MT.
GREEN AREA PROVIDED	21.03%	1628.80	SQ.MT.
ON GROUND	5.13%	397.47	SQ.MT.
ON PODIUM	15.90%	1231.33	SQ.MT.

CLUB	3.51%	1353.20	SQ.MT.
RETAIL COMMERCIAL	1.00%	386.51	SQ.MT.



PERMISSIBLE HT = 48 MTS.
ACHIEVED HT. = 44.49 MTS + 0.50 (PLINTH)

PARKING CALCULATION		
	B.A.R.	REQ. E.C.U.
TOTAL B.A.R.	38602.57	
COMMERCIAL B.A.R.	386.51	5.15
RESIDENTIAL B.A.R.	38216.06	332.31
TOTAL PARKING REQ.		337.47


VISITORS PARKING			
FOR 100 ECU	25%	25.00	E.C.U.
FOR 101 TO 200 ECU	20%	20.00	E.C.U.
FOR 201 TO 300 ECU	15%	15.00	E.C.U.
FOR 301 TO 400 ECU	10%	3.75	E.C.U.
TOTAL VISITORS PARKING REQ		63.75	E.C.U.

TOTAL REQUIRED PARKING	401.21	E.C.U.
TOTAL REQUIRED PARKING	402.00	E.C.U.
TOTAL REQUIRED PARKING	75%	302.00
	25%	100.00
		300.00
		SCOOTER

PROVIDED PARKING		
	CARS	SCOOTERS
OPEN	37	0
STILT FLOOR	42	61
1st BASEMENT FLOOR	142	128
PUZZLE PARKING	22	
2nd BASEMENT FLOOR	59	111
TOTAL	302	300
		402.00
		E.C.U.

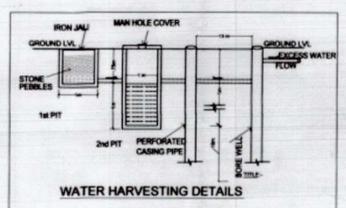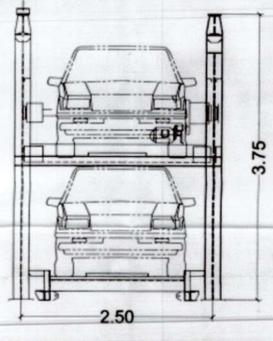

यह परियोजना के लिए आवश्यक EWS/LIG के आवासों का प्राक्कान स्थित लोकेशन अनुकम्पा ग्रुप द्वारा निर्मित परियोजना "अनुकम्पा" द्वारिका खसरा नं. 1407,1408,1413,1414 ग्राम भूदाना, तहसिलानेर जयपुर पर प्रस्तावित है। जो कि प्रस्तावित BAR (38602.57) वर्ग मी. का 5% अर्थात (1930.12) की एवज में 2222.47 वर्ग मी. क्षेत्रफल EWS/LIG हेतु प्रस्तावित किया गया है। जिनका विवरण निम्नानुसार है।

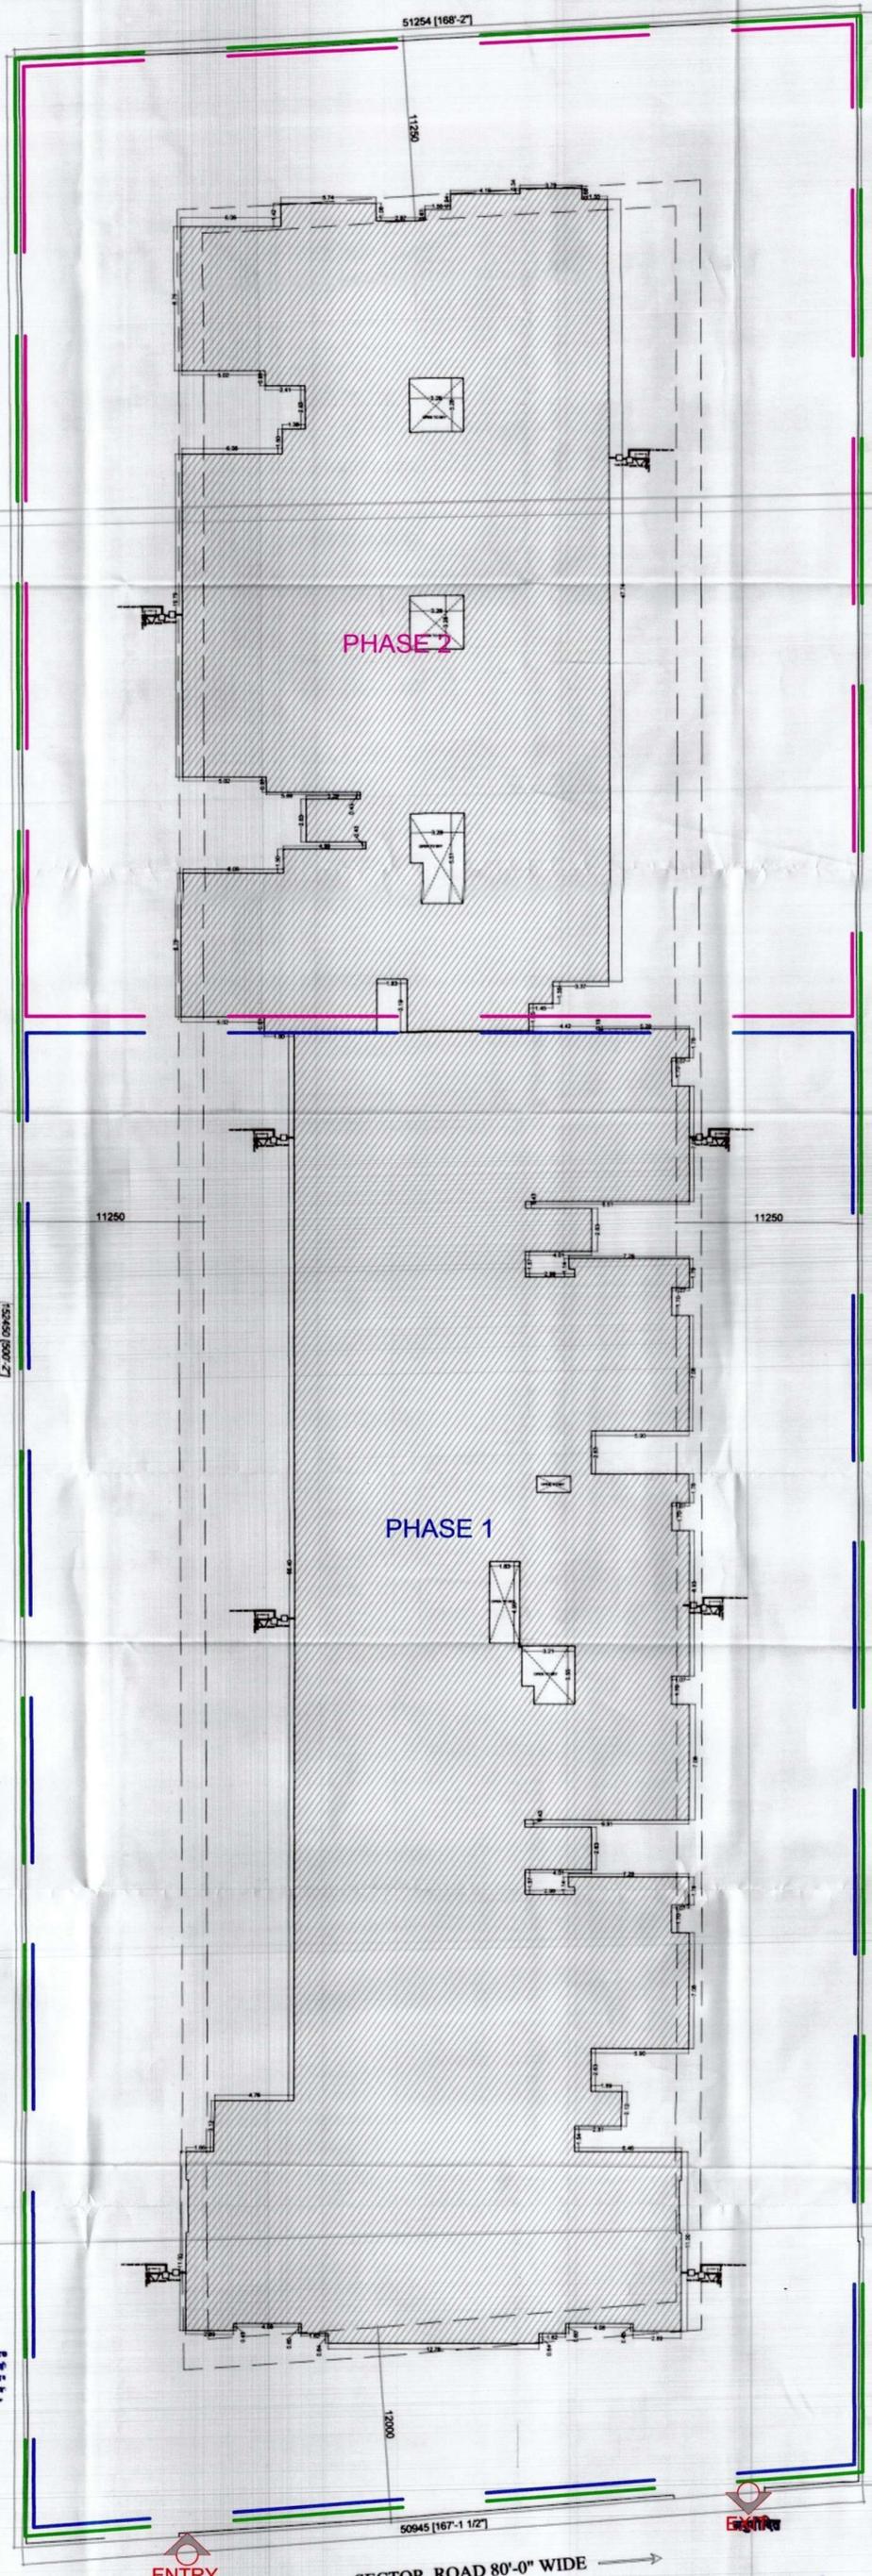

PLOT AREA - 7744.80 SQ. MTS.

PHASE 1				
PHASE 2 AREA - 4630.64 SQ. MTS.				
OPEN AREA - 1005.82 SQ. MTS.				
G.B.U.A. - 29850.85 SQ. MTS.				
NO. OF UNITS - 182 FLATS + 06 COMMERCIAL				
PARKING	CARS	PUZZLE	Visitor cars	SCOOTERS
OPEN	15	0	6	0
STILT	15	0	0	0
1ST BASE.	80	22	0	50
2ND BASE.	0	0	0	0
TOTAL	110	22	06	50

PHASE 2				
PHASE 2 AREA - 3114.16 SQ. MTS.				
OPEN AREA - 878.67 SQ. MTS.				
G.B.U.A. - 20262.06 SQ. MTS.				
NO. OF UNITS - 112 FLATS				
PARKING	CARS	Visitor cars	SCOOTERS	
OPEN	08	08	0	
STILT	27	0	61	
1ST BASE.	62	0	78	
2ND BASE.	38	21	111	
TOTAL	135	29	250	

Anoop Gupta
CONSULTING ARCHITECT
ANOOPT GUPTA
CA2008/43898

SITE PLAN
NORTH : SCALE : 1= 125
DATE : 18-01-2021


PROJECT:-
PROPOSED GROUP HOUSING
AT KHASARA NO.- 183/329,231,233
VILLAGE KANAKPURA, JAIPUR

ARCHITECTS:-
ANOOPT GUPTA & ASSOCIATES
ARCHITECTS & INTERIOR CONSULTANTS
9/1, VISHNU GARDEN COLONY, NEAR AIRPORT CIRCLE,
TONE ROAD, JAIPUR - 302029
TEL. : 0141-2552948

SIGN: ARCHITECT
OWNER


For VIRT MURLI INFRA LLP
Partner

उपपत्र नियोजन (BP)
जयपुर निवासी अधिकारी, जयपुर

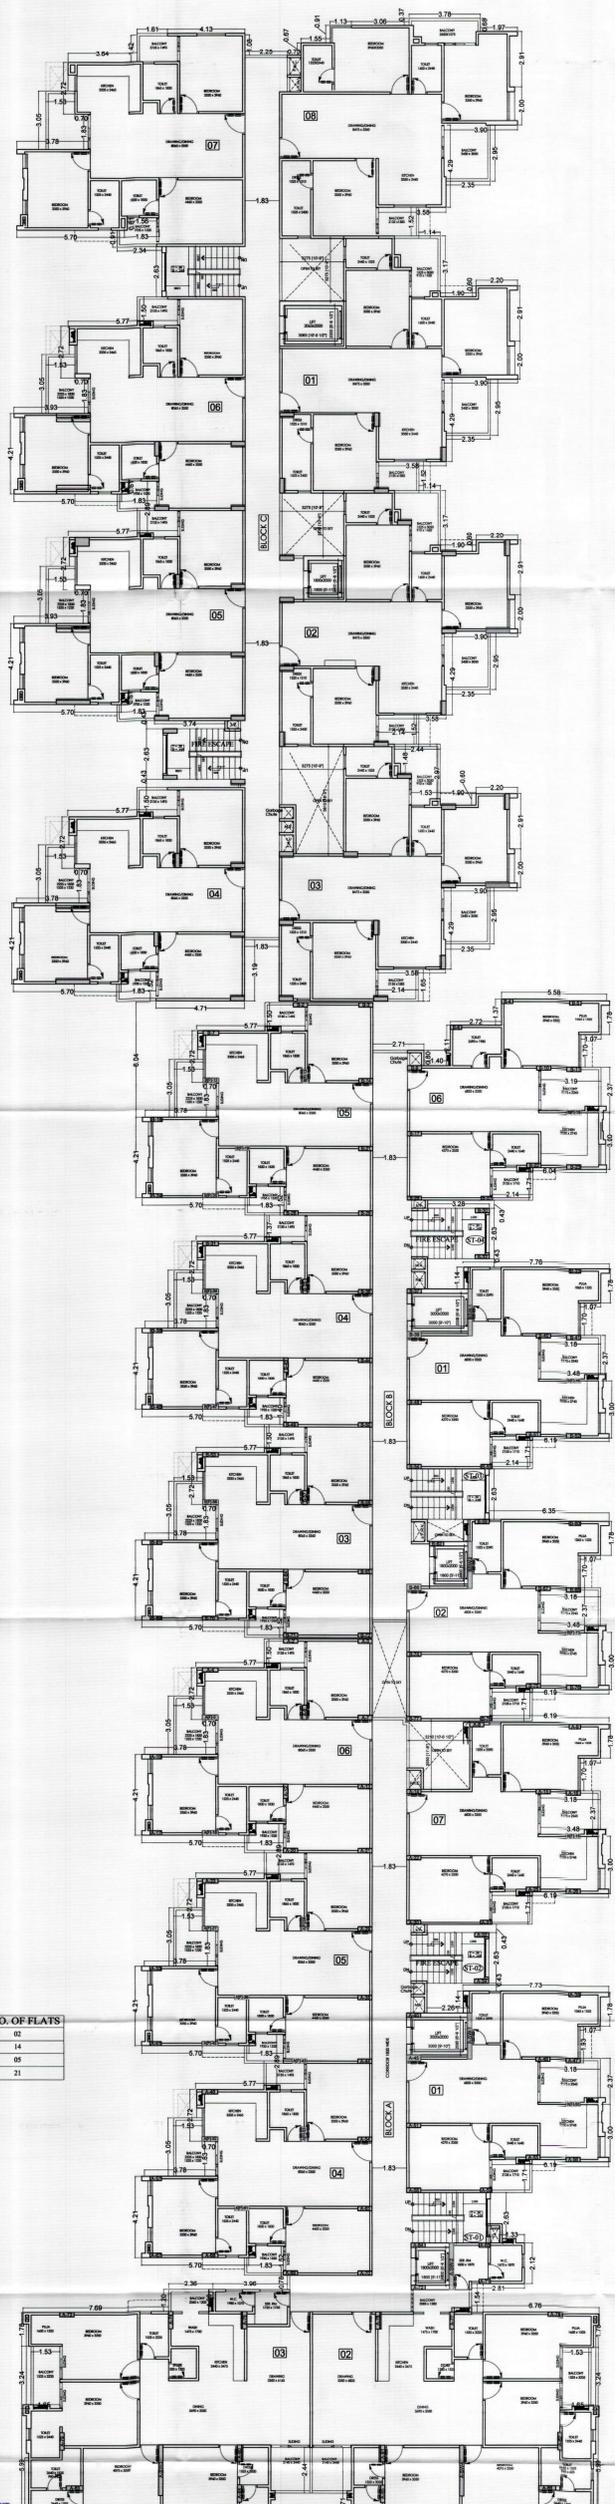

TYPE NO. OF FLATS	
4 BHK	02
3 BHK	14
2 BHK	05
TOTAL	21

TYP. FLR PLAN (2nd TO 8th & 11th to 14th)

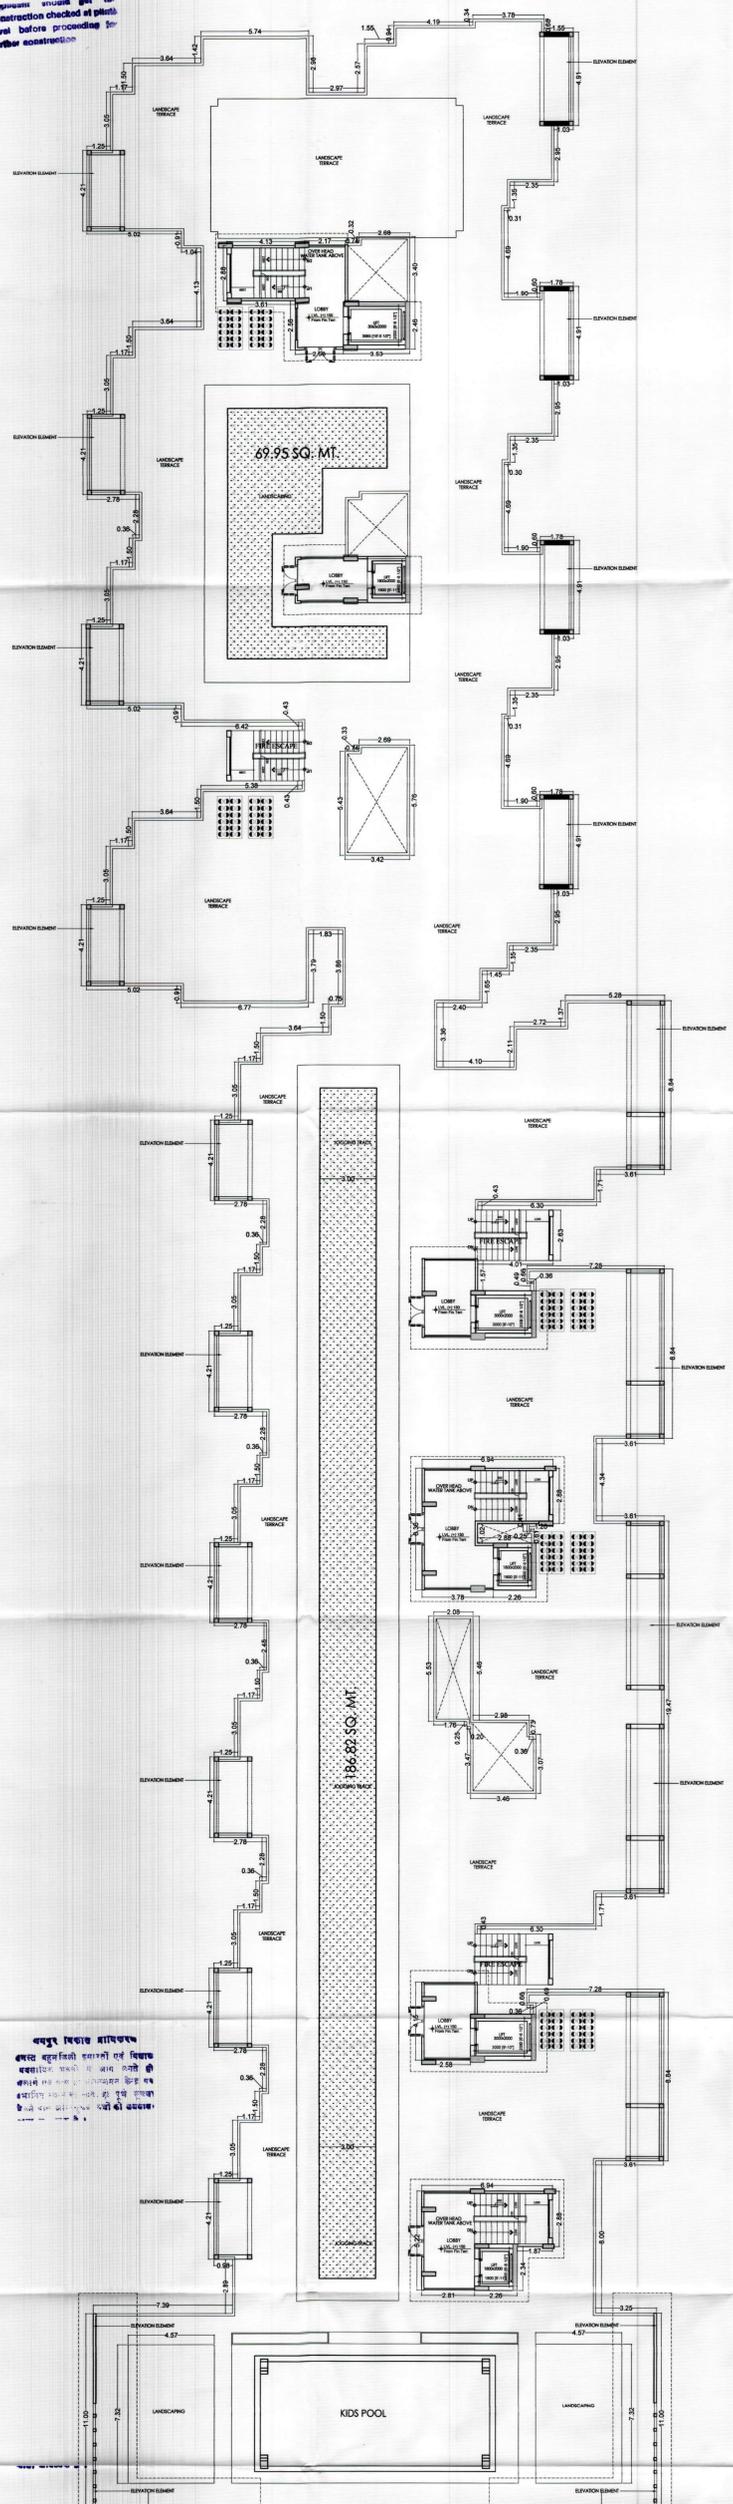

TERRACE FLR PLAN

...structure shown on the construction checked at plant level before proceeding for further construction

बच्चों के लिए बालक्रीडा क्षेत्र का निर्माण किया जायेगा।
बच्चों के लिए बालक्रीडा क्षेत्र का निर्माण किया जायेगा।
बच्चों के लिए बालक्रीडा क्षेत्र का निर्माण किया जायेगा।

...structure shown on the construction checked at plant level before proceeding for further construction

TYPICAL FLR PLAN
(2nd TO 8th & 11th to 14th)
TERRACE FLR PLAN
NORTH: SCALE: 1=125
DATE: 18-01-2021

PROJECT:-
PROPOSED GROUP HOUSING
AT KHASARA NO. - 183/29,231,233
VILLAGE KANAKPURA, JAIPUR
ARCHITECTS:-
ANOOP GUPTA & ASSOCIATES
ARCHITECTS & INTERIOR CONSULTANTS
91, VIRINDU GARDEN COLONY, NEAR AIRPORT CIRCLE,
TONK ROAD, JAIPUR - 302009
TEL. - 0141-232948

SIGN:
ARCHITECT

CONSULTING ARCHITECT
ANOOP GUPTA
CAP/08/08/13/98
SIGN:
OWNER
For VIRAT MURLI INFRA LLP

Partner


उपमनय निवासन (BP)
अनुमन निवासन (BP)

अनुमन निवासन (BP)
अनुमन निवासन (BP)

SHEET NO. -
ELEVATIONS



LEFT SIDE ELEVATION

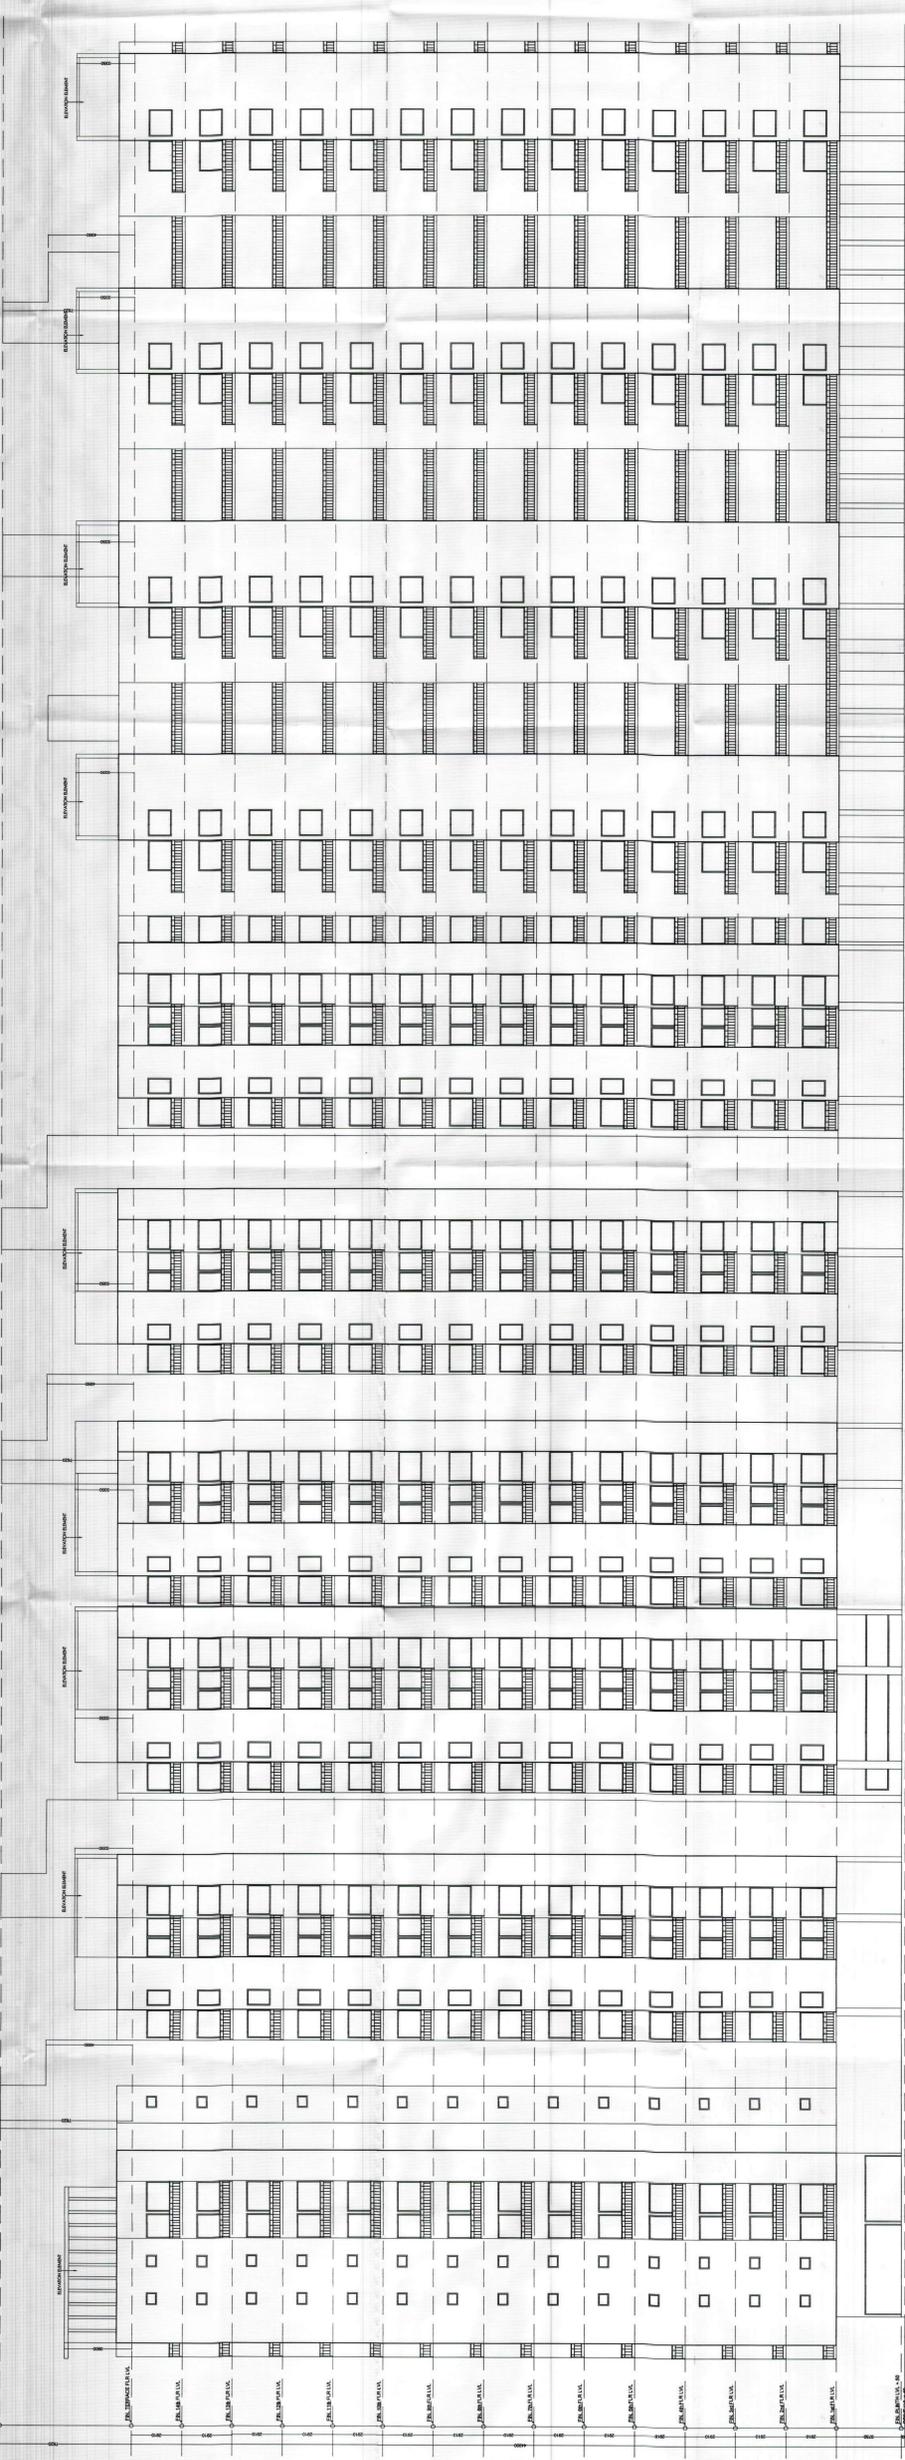

RIGHT SIDE ELEVATION

ELEVATIONS

NORTH :
SCALE : 1= 125
DATE : 18-01-2021

PROJECT:-
PROPOSED GROUP HOUSING
AT KHASARA NO. - 183/229,231,233
VILLAGE KANAKPURA, JAIPUR

ARCHITECTS:
ANOO GUPTA & ASSOCIATES
91, VISHVI GARDEN COLONY, NEAR AIRPORT CIRCLE,
TONK ROAD, JAIPUR - 302029
TEL: 0141-2520294

SIGN :
ARCHITECT
Anoo Gupta
CONSULTING ARCHITECT
ANOO GUPTA
C-68/2/1/3/4

SIGN :
OWNER
FOR VIKRANT INFRA LLP
Vikrant
Partner




अनुमोदित - अंशक पर
संरचना आरेख प्रस्तुत
किये जा रहे हैं।
अनुमोदित करने से
पहले प्रस्तावित
कार्यवाही करें।

SHEET NO. -


7

TITLE:-
ELEVATIONS &
SECTIONS

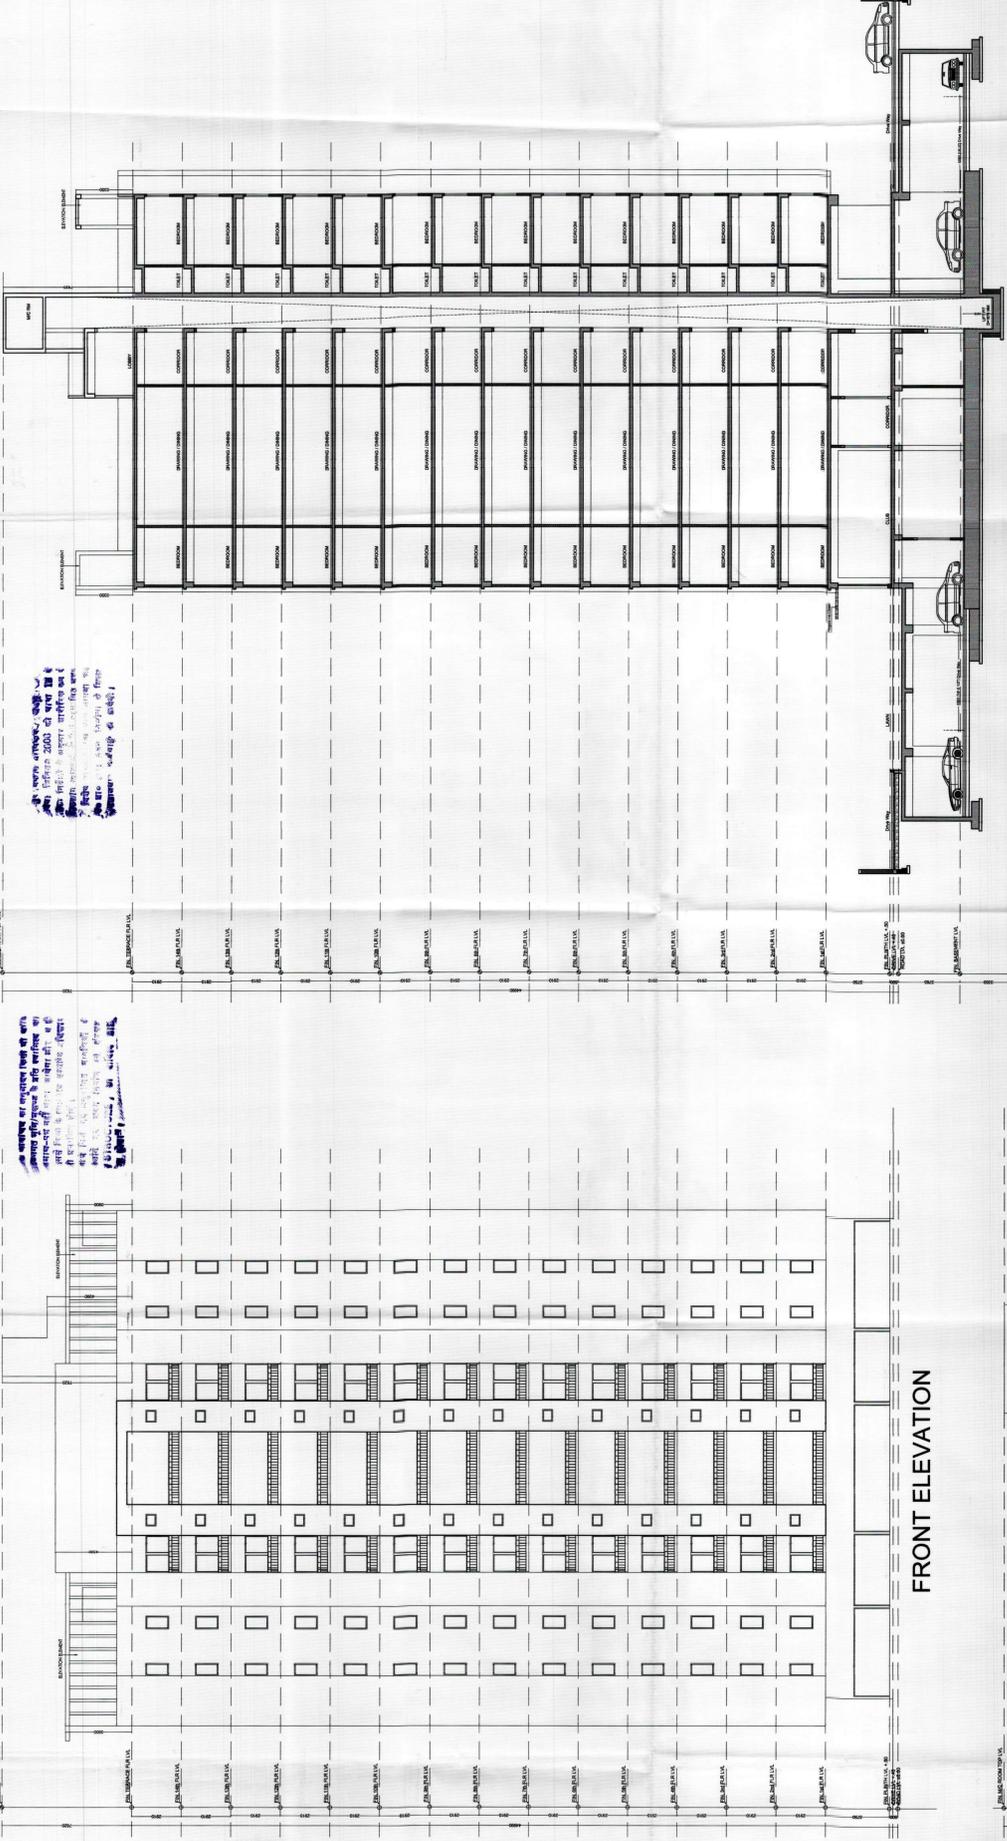

FRONT ELEVATION

SECTION -A-A

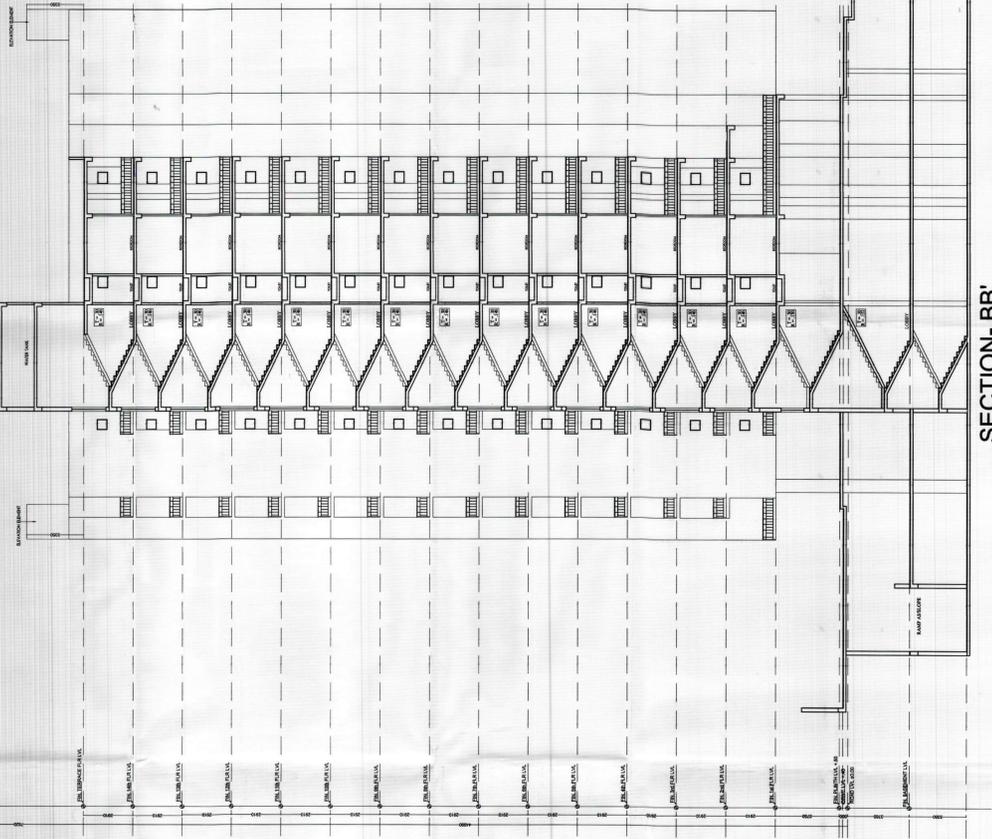

SECTION -B-B

REAR ELEVATION

ELEVATIONS &
SECTIONS

NORTH :
SCALE : 1= 125
DATE : 18-01-2021

PROJECT:-
PROPOSED GROUP HOUSING
AT KHASARA NO.- 183/229,231,233
VILLAGE KANAKPURA, JAIPUR

ARCHITECTS:-
ANOO GUPTA & ASSOCIATES
9A VISNU SAHAY COLONY, NEAR AIRPORT CIRCLE,
TONEK ROAD, JAIPUR - 302029
TEL. : 0141-2552948

SIGN :
ARCHITECT
ANOO GUPTA
CONSULTING ARCHITECT
4/19/2021

SIGN :
OWNER
For VIKRAM LINGRAJ LLP
Partner

आवश्यकता अनुसार अंतिम संशोधन करके अंतिम रूप में प्रस्तुत किया गया है।
इस दस्तावेज़ को अंतिम रूप में प्रस्तुत किया गया है।
इस दस्तावेज़ को अंतिम रूप में प्रस्तुत किया गया है।

