

ދިވެހިސަރުކާރުގެ ގެޒެޓް



ދިވެހިސަރުކާރުގެ ގެޒެޓް ގައި ބަޔާންކުރި ގޮތުގައި 2023 ވަނަ އަހަރުގެ ސަރުކާރުގެ ބޭނުންތަކާ ގުޅިގެން 2023 ވަނަ އަހަރުގެ ސަރުކާރުގެ ބޭނުންތަކާ ގުޅިގެން 2023 ވަނަ އަހަރުގެ ސަރުކާރުގެ ބޭނުންތަކާ ގުޅިގެން

PROJECT NUMBER: GS80/2023/PR-03



دروس

سورۃ سوره	موضوع	#
3	سورۃ بقره	1
4	قرآن مجید سورۃ بقره	2
5	سورۃ آل عمران	3
6	سورۃ آل عمران	4
7	سورۃ آل عمران	5
8	سورۃ آل عمران	6
9	سورۃ آل عمران	7
10	سورۃ آل عمران	8
11	سورۃ آل عمران	9
12	سورۃ آل عمران	10
13	سورۃ آل عمران	11
14	سورۃ آل عمران	12
15	سورۃ آل عمران	13
16	سورۃ آل عمران	14
17	سورۃ آل عمران	15
18	سورۃ آل عمران	16



دروس

سورۃ آل عمران
سورۃ آل عمران

سورۃ آل عمران

گھرانوں کی تعمیر

درختوں کی کٹائی اور نئے لگانے

پانی کی لائنیں (پائپ لائنیں)

پانی کی لائنیں (پائپ لائنیں)


پانی کی لائنیں (پائپ لائنیں)

پانی کی لائنیں (پائپ لائنیں)

6600 3000 13985

19023

22792 6402

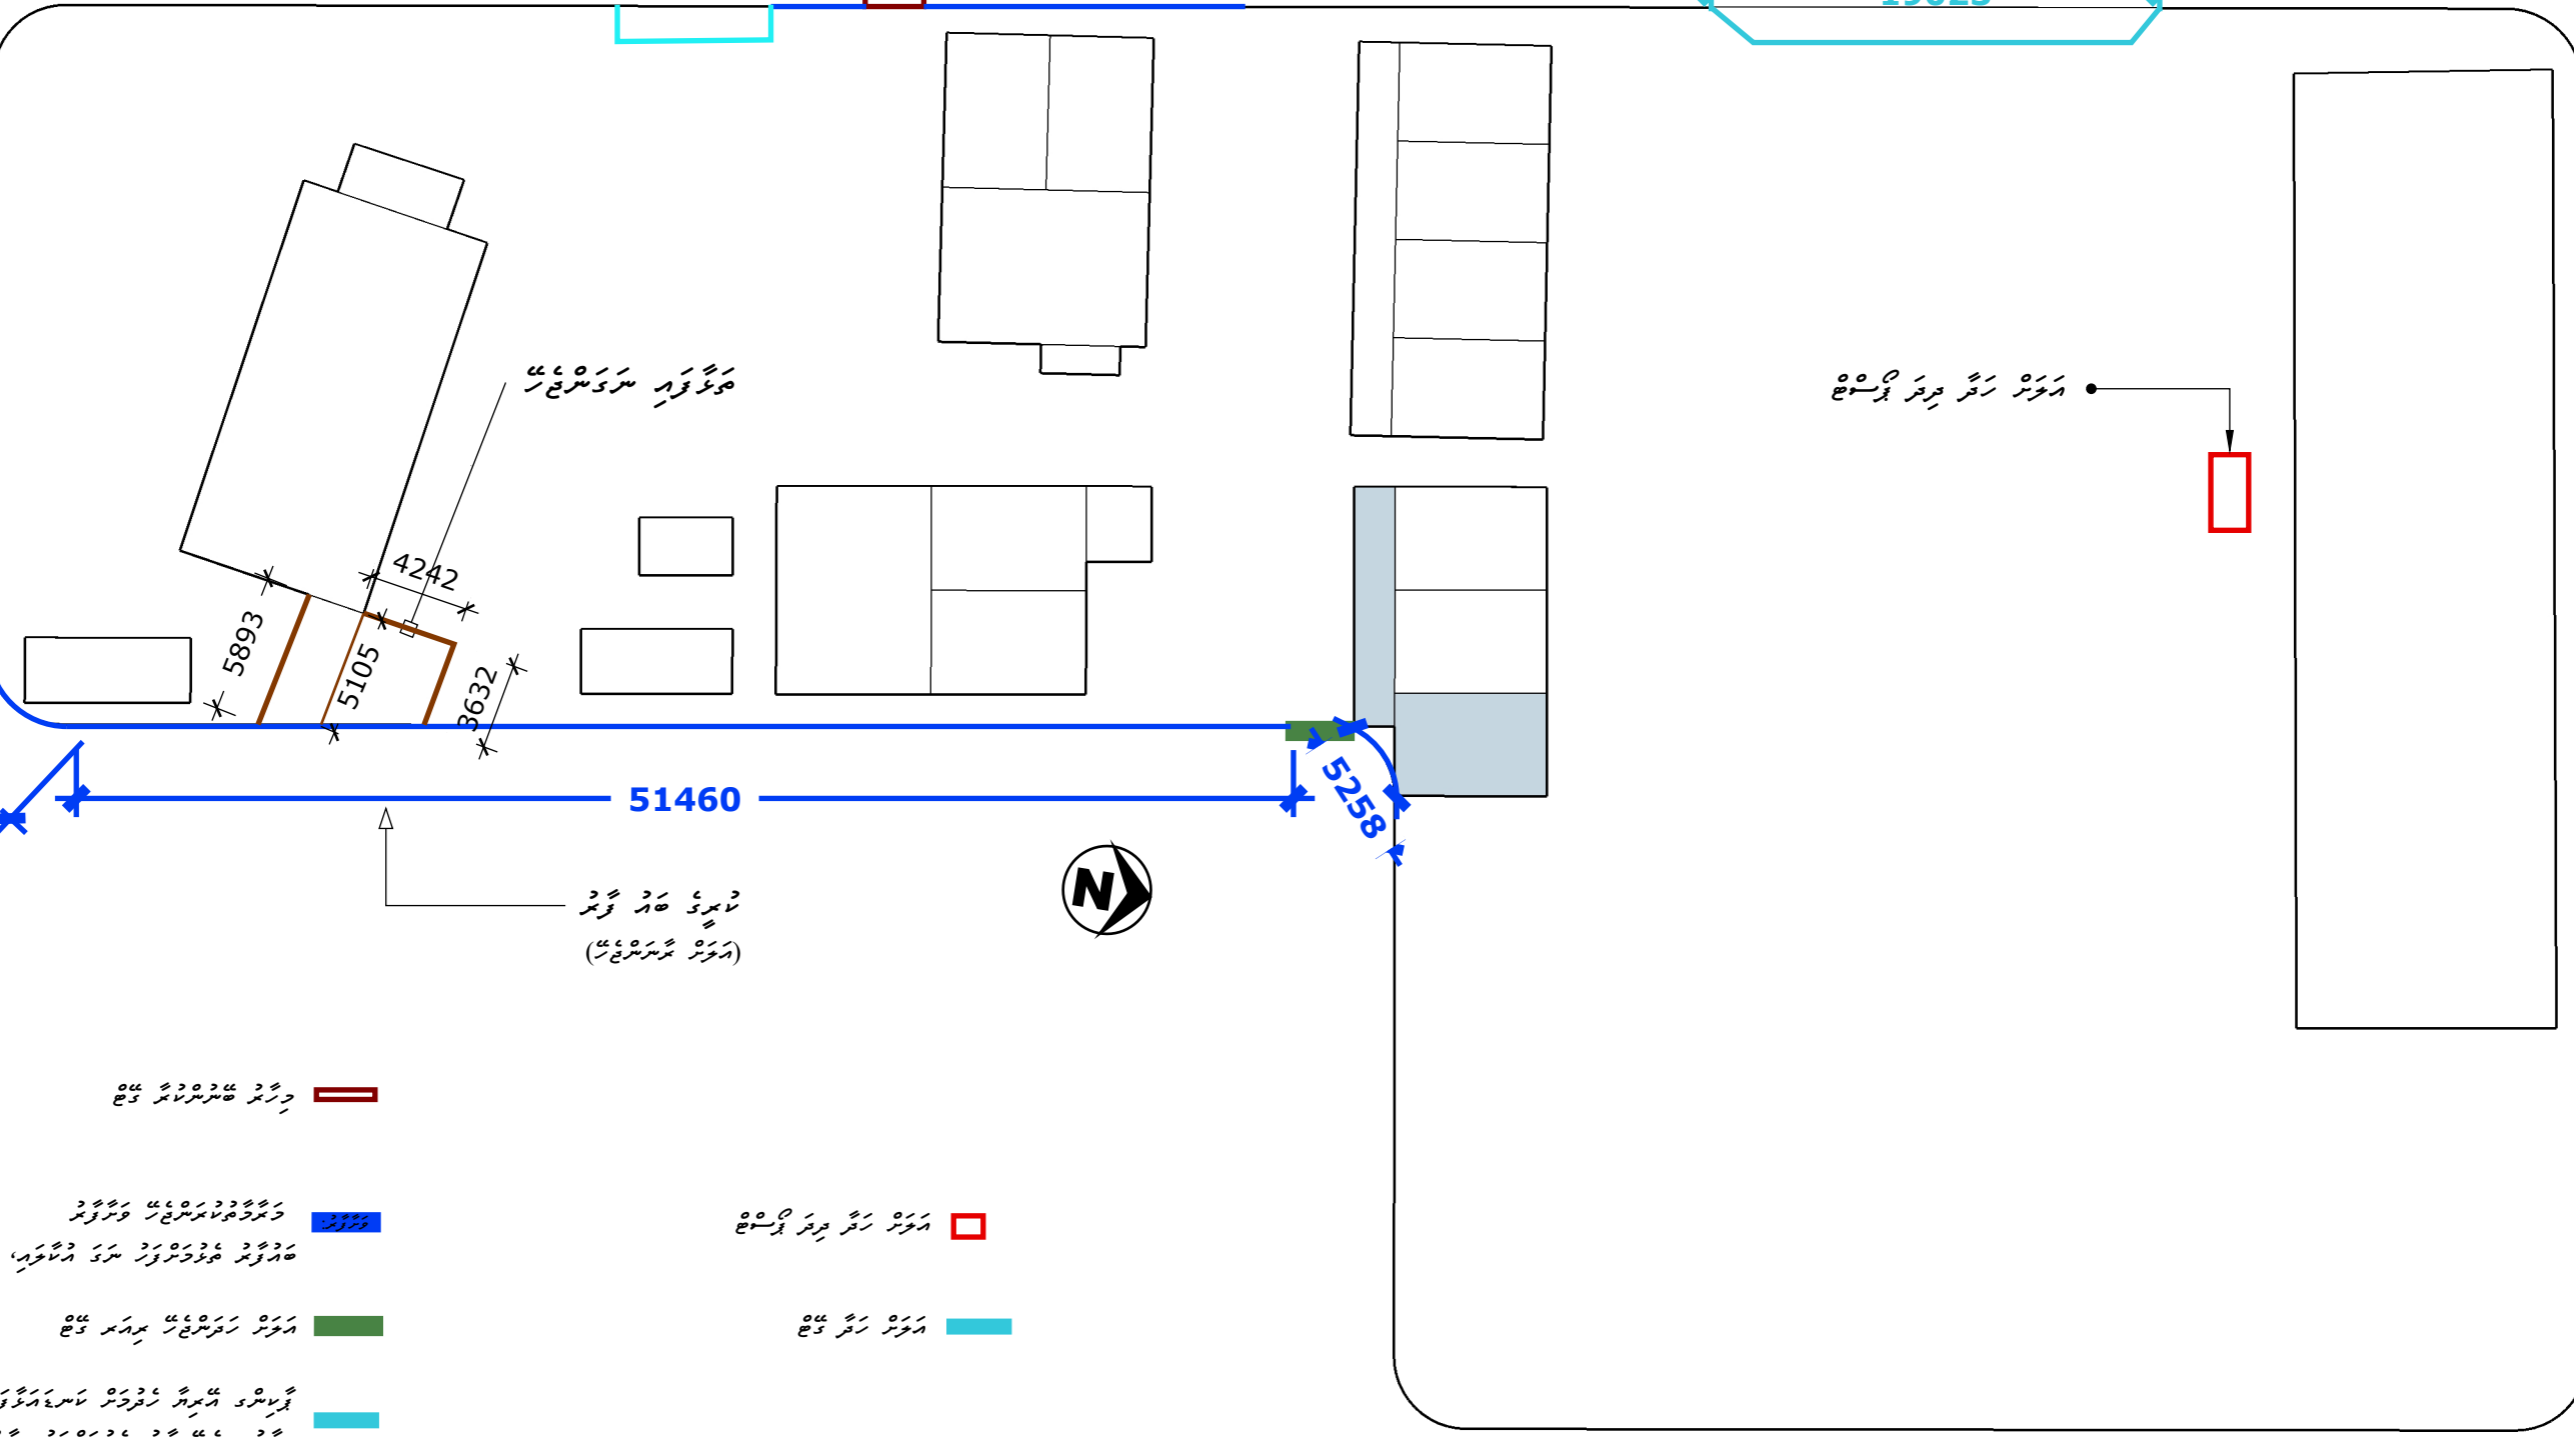

گھرانوں کی تعمیر

پانی کی لائنیں (پائپ لائنیں)

5893 5105 4242 3632

51460

5258

پانی کی لائنیں (پائپ لائنیں)



گھرانوں کی تعمیر

گھرانوں کی تعمیر

پانی کی لائنیں (پائپ لائنیں)

پانی کی لائنیں (پائپ لائنیں)

پانی کی لائنیں (پائپ لائنیں)

گھرانوں کی تعمیر




A1

پانی کی لائنیں

پانی کی لائنیں

پانی کی لائنیں

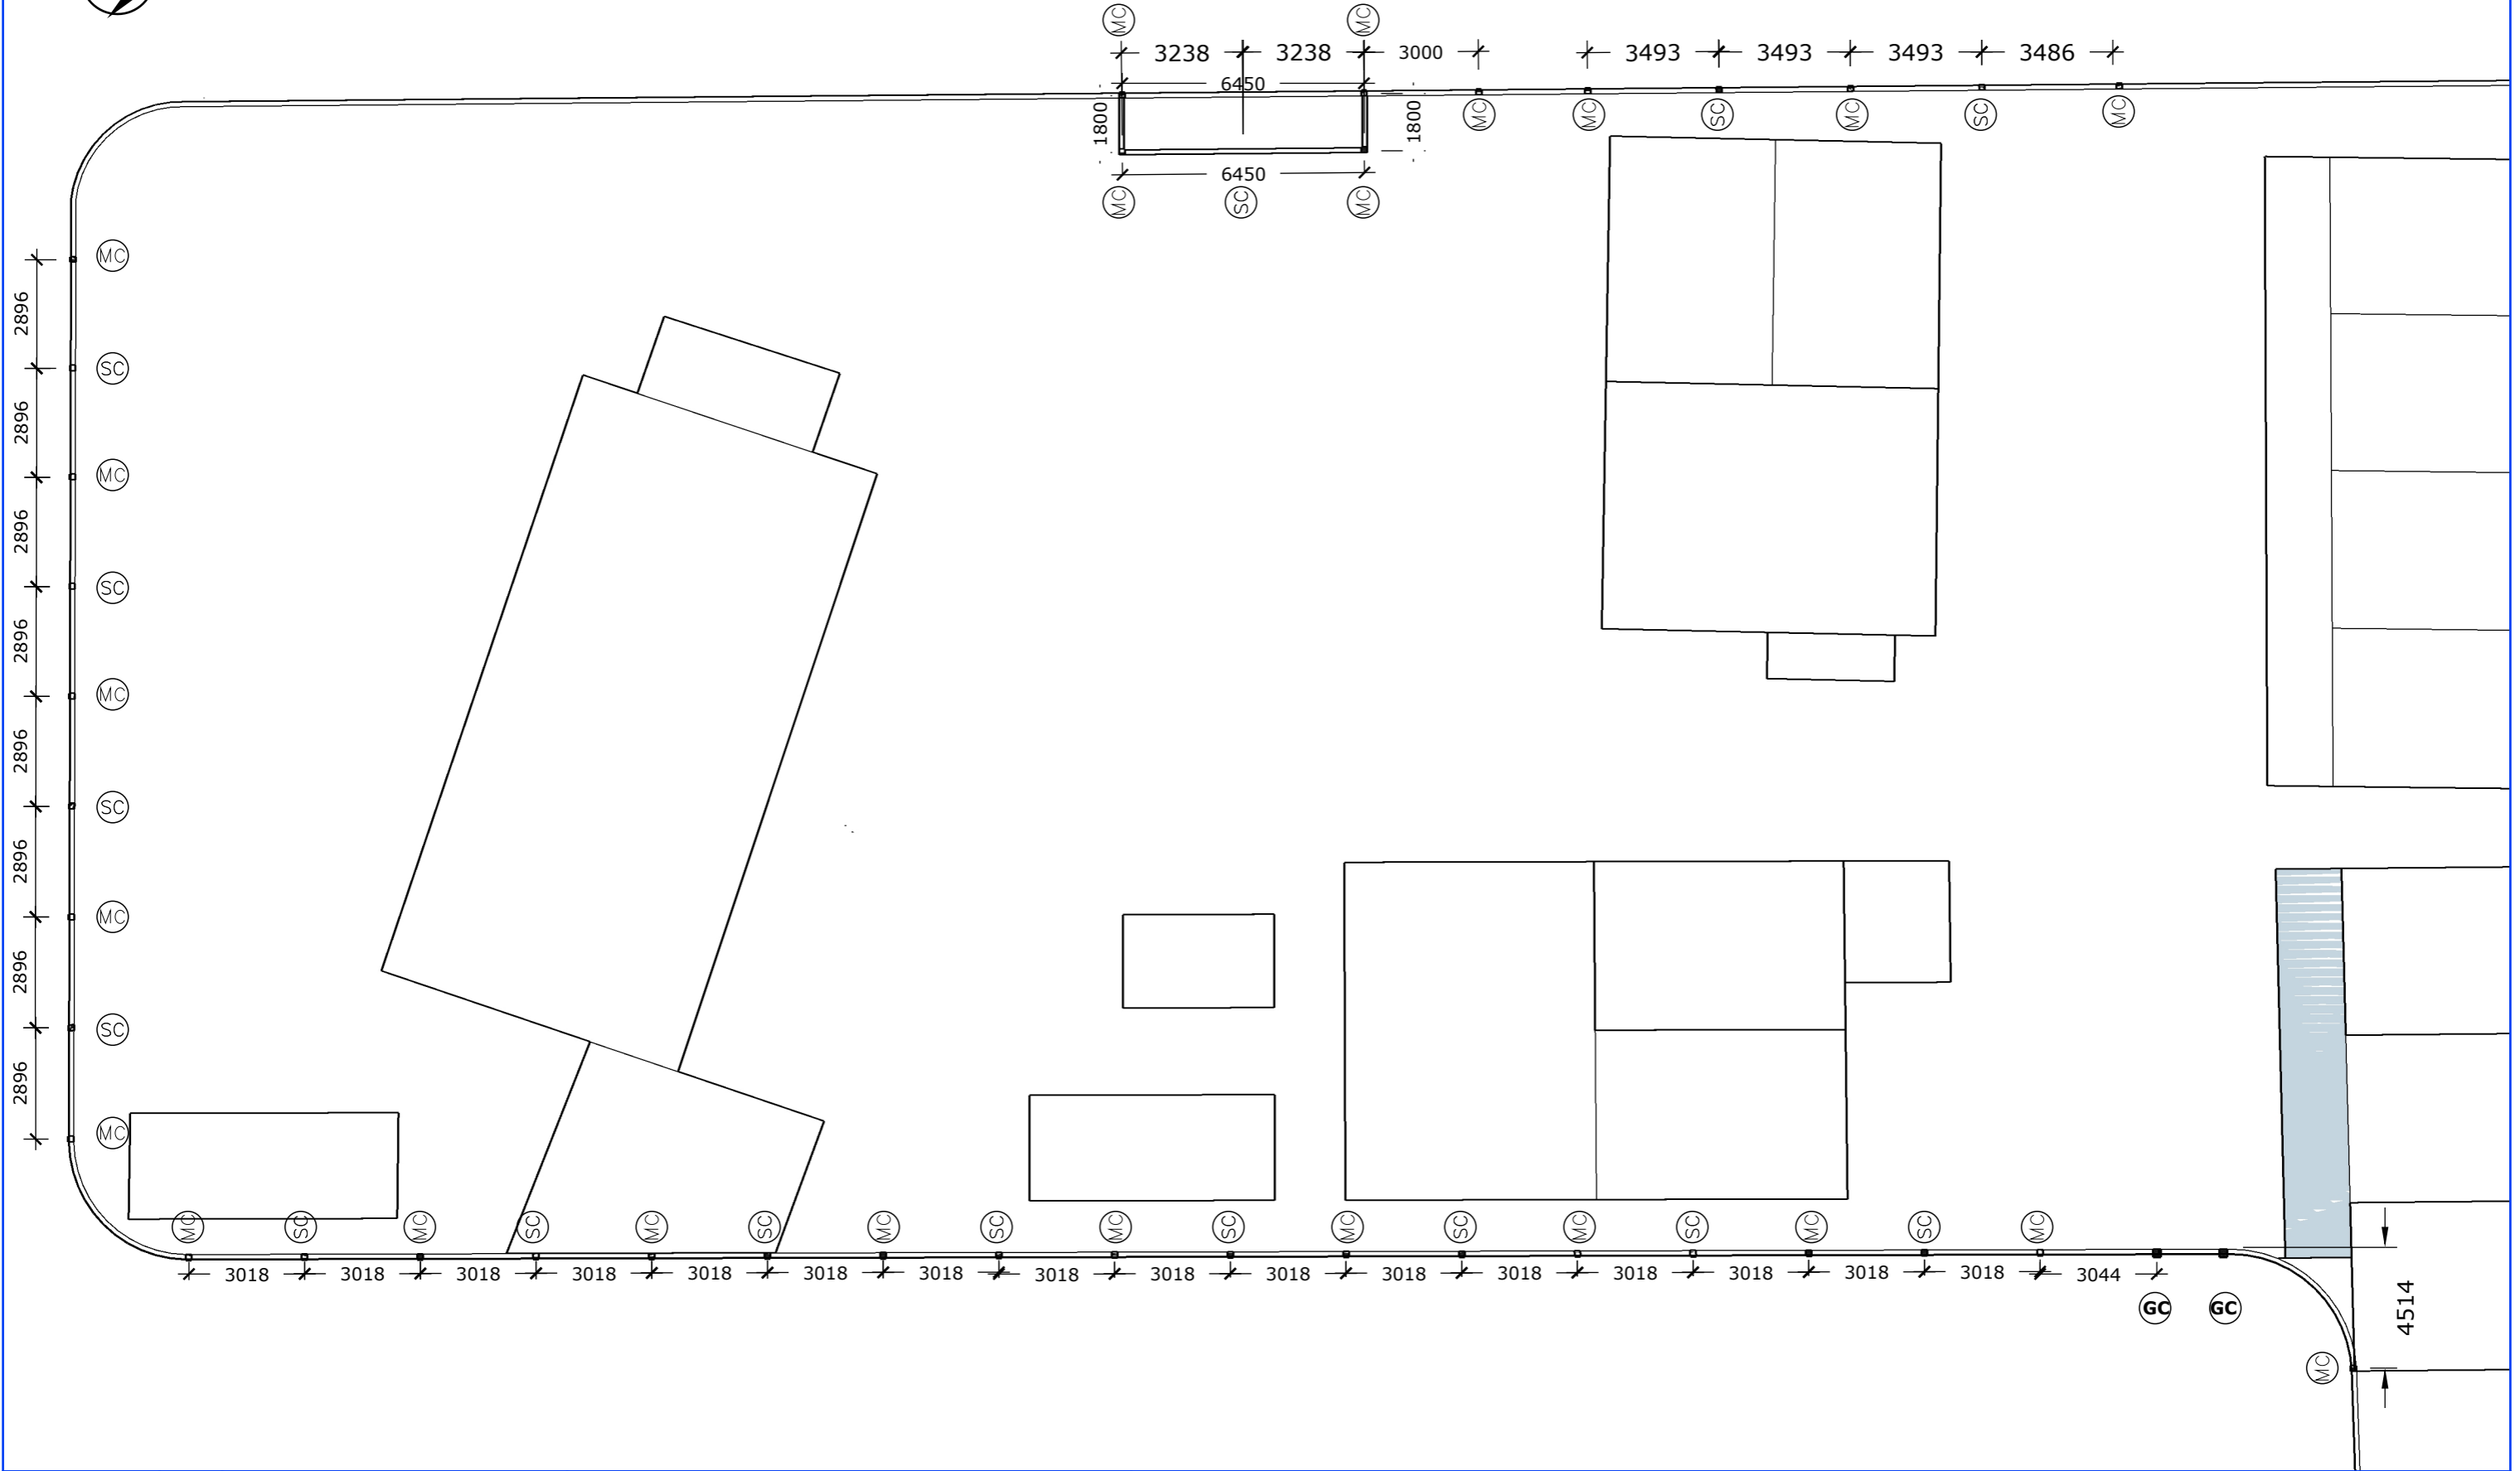

A2

דגל מדינת ישראל
מדינת ישראל

השרה
המנהל
המנהל
המנהל

המנהל
המנהל


100mm

100mm
100mm

100mm

100mm

100mm

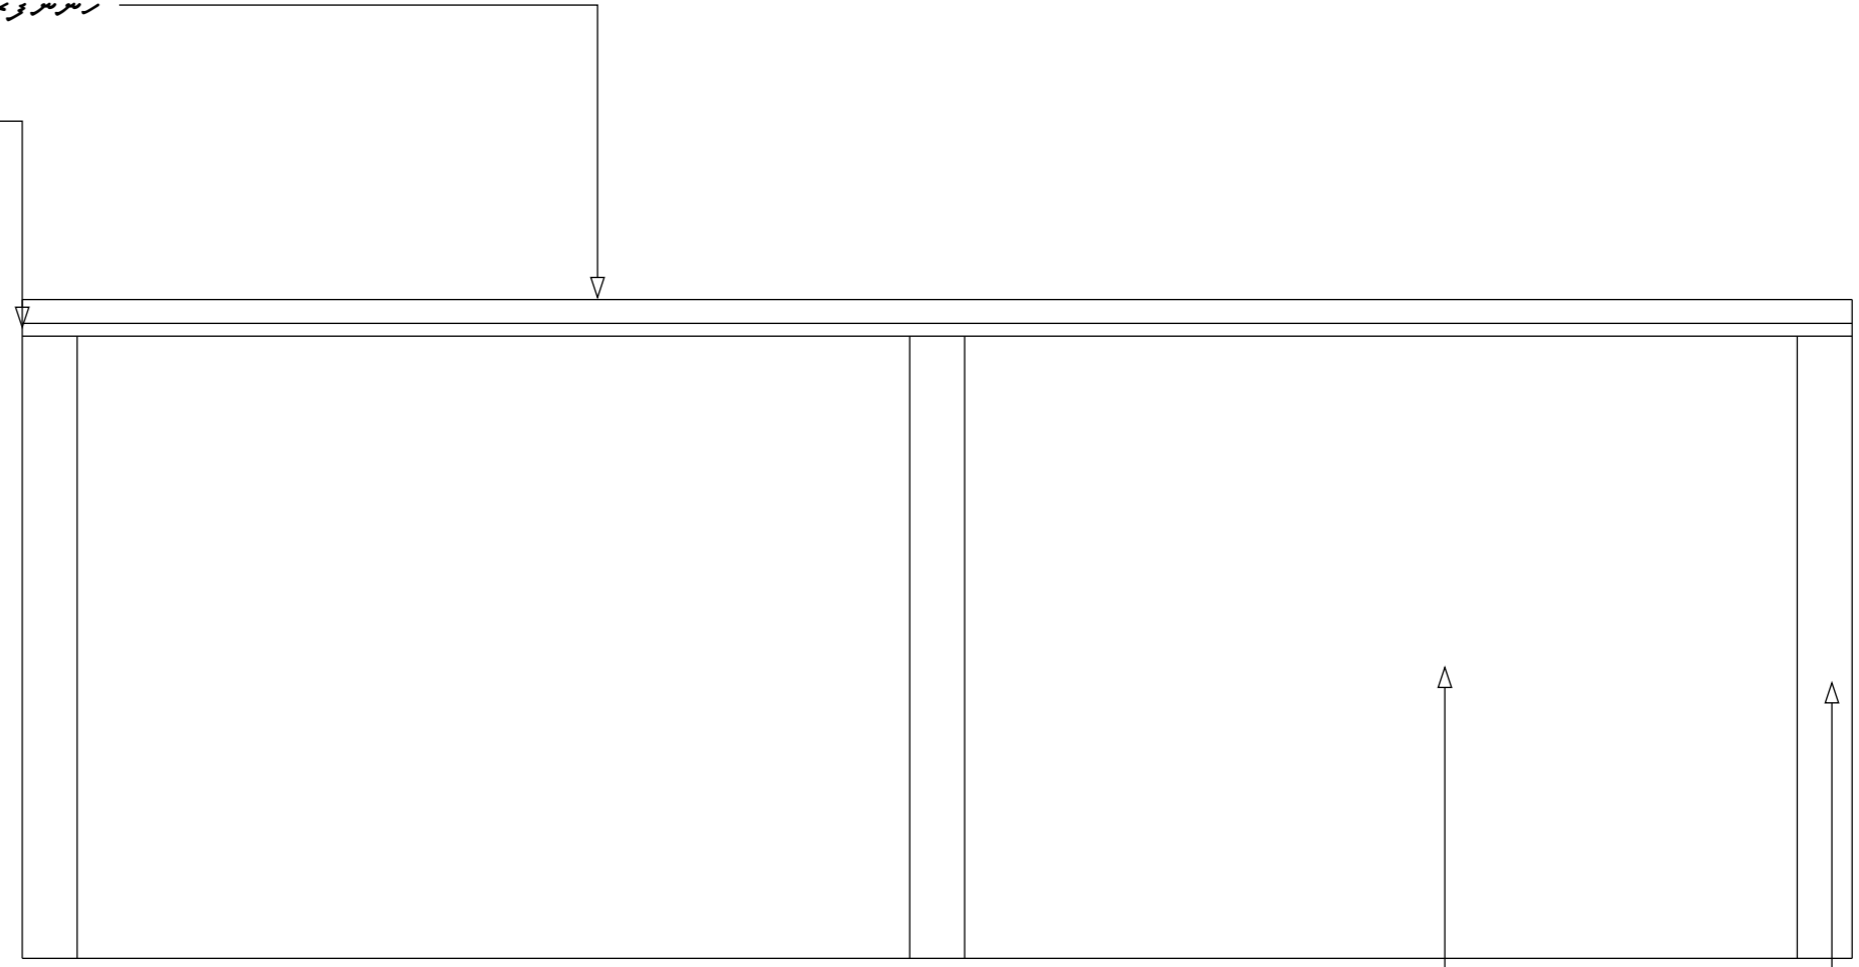

ساخته شده است، این طرح و سازه را می توانیم در 2 طبقه ساختیم
 و می توانیم در 2 طبقه ساختیم

می توانیم در 2 طبقه ساختیم
 و می توانیم در 2 طبقه ساختیم
 و می توانیم در 2 طبقه ساختیم




A3-1

و می توانیم در 2 طبقه ساختیم
 و می توانیم در 2 طبقه ساختیم

و می توانیم در 2 طبقه ساختیم
 و می توانیم در 2 طبقه ساختیم

و می توانیم در 2 طبقه ساختیم

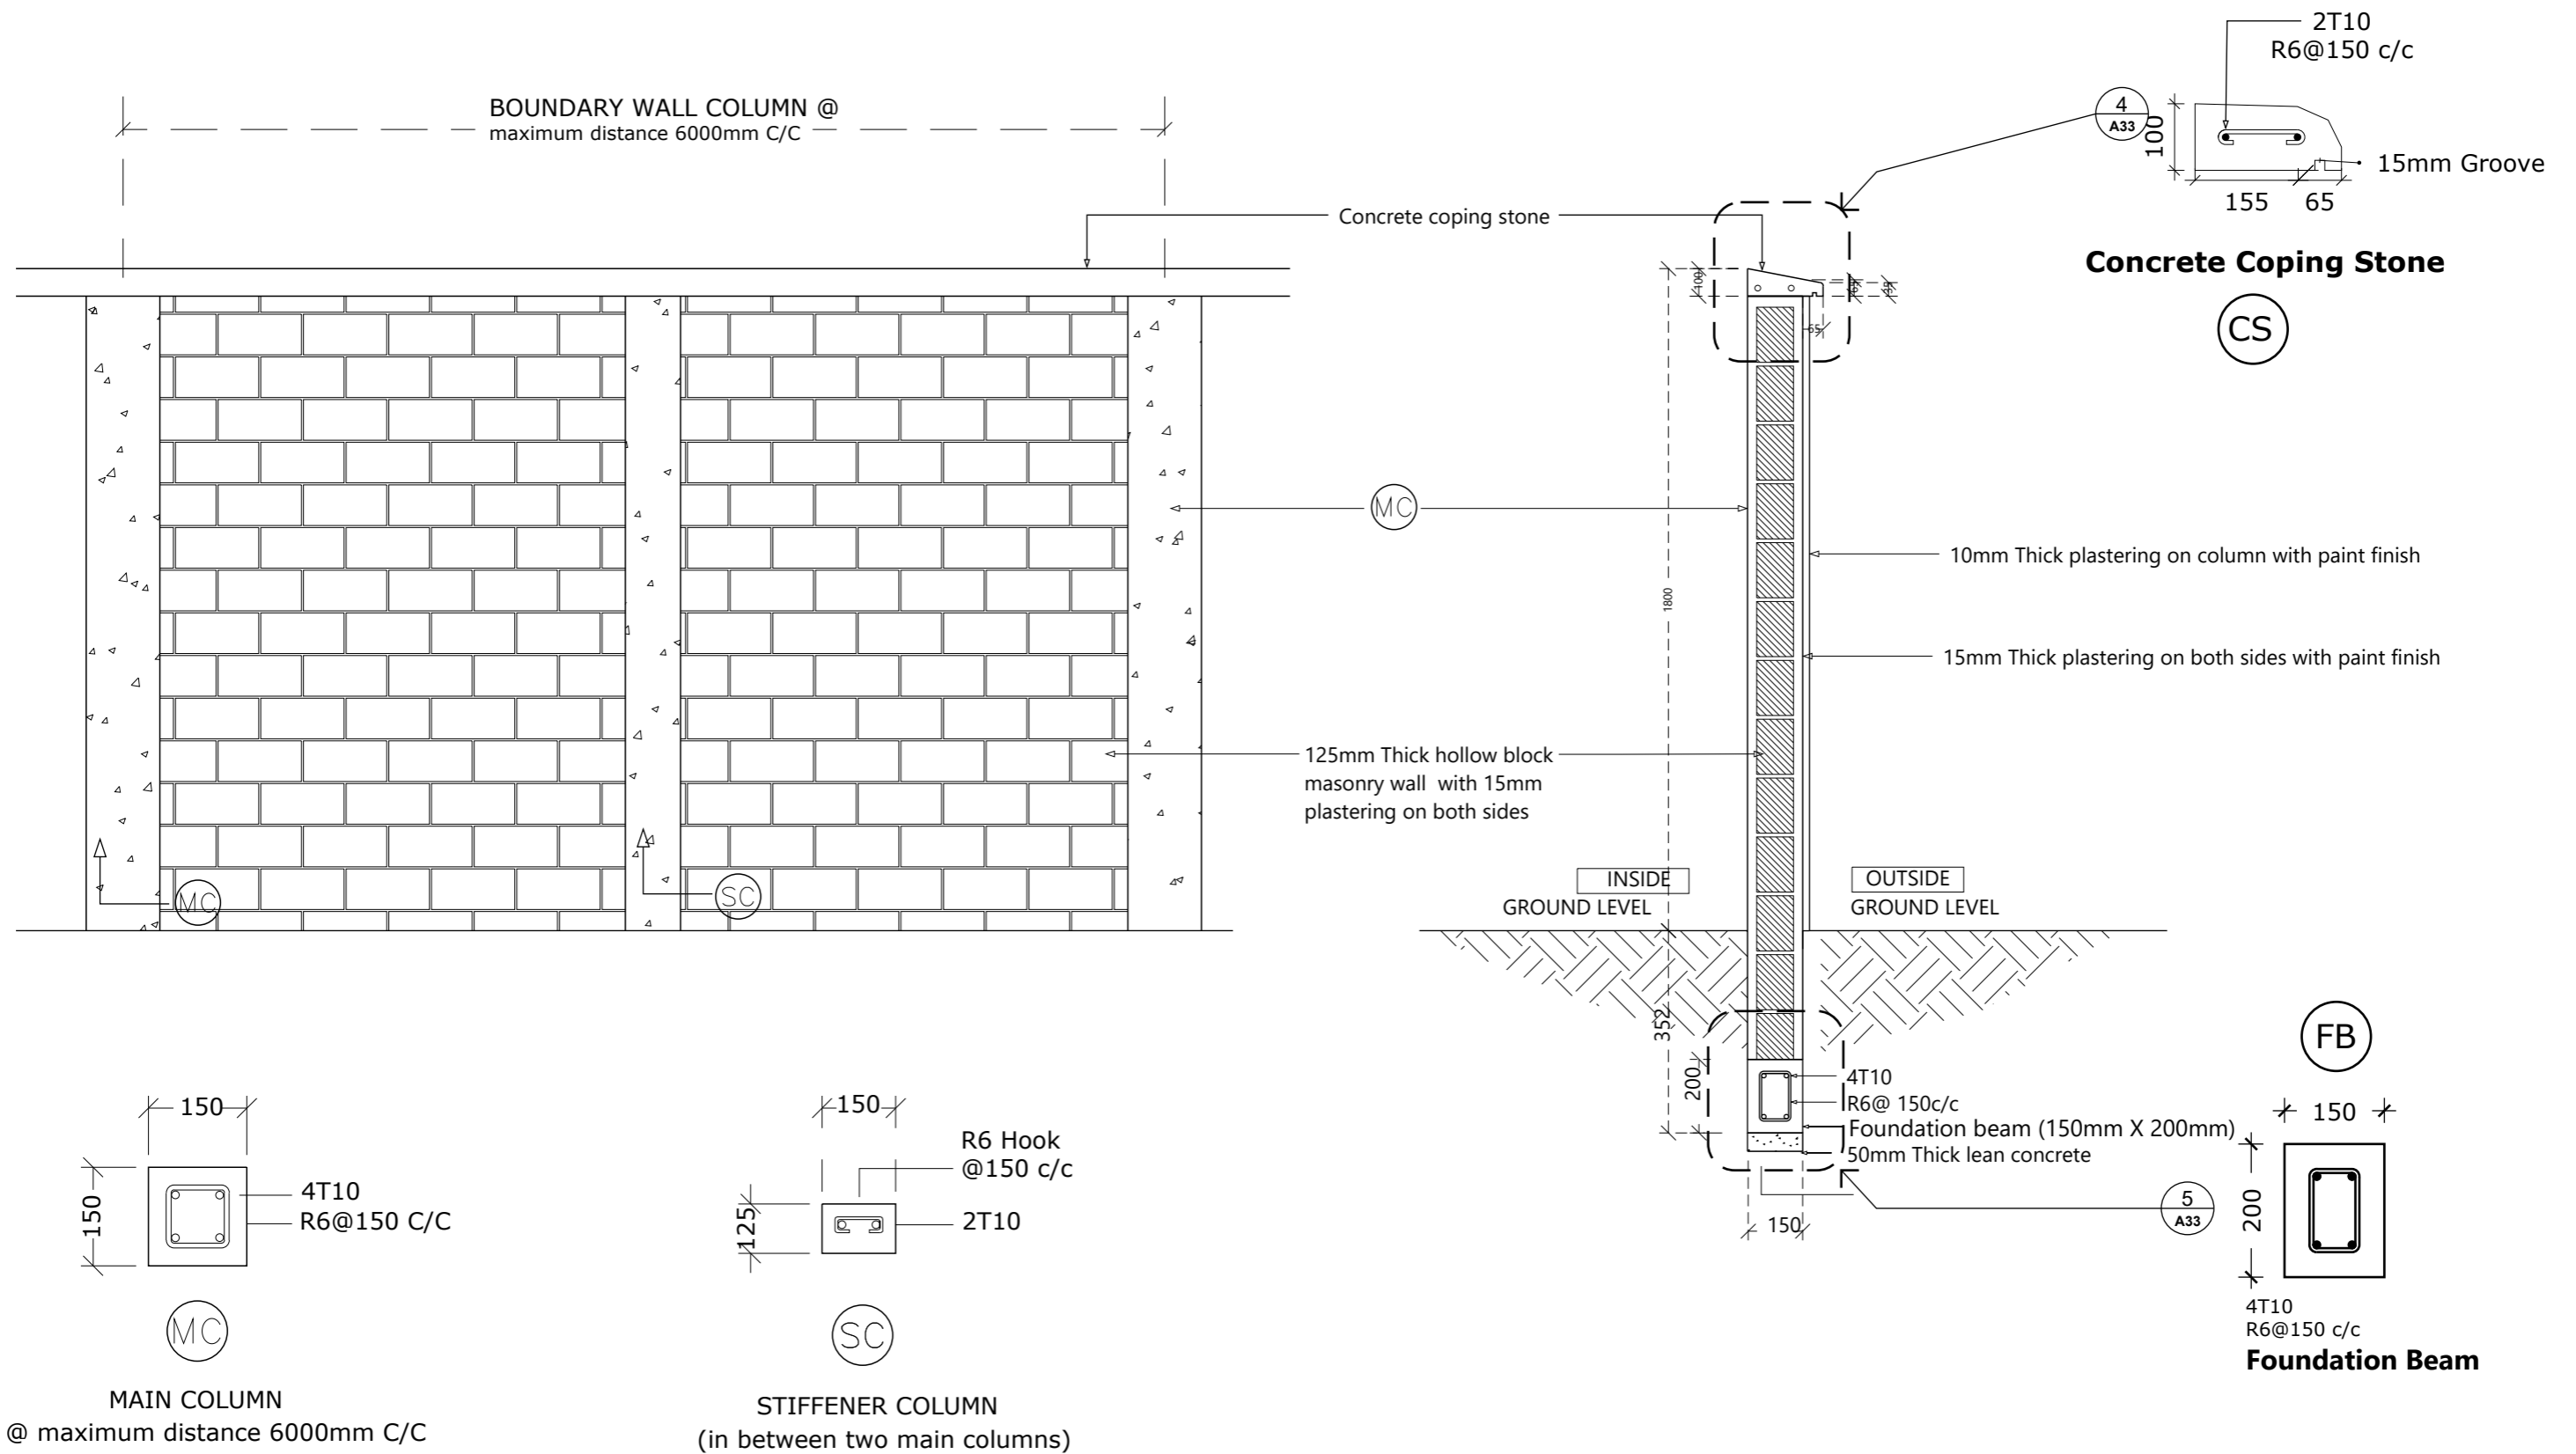

PROPOSED 1800mm HIGH BOUNDARY WALL





A3-1

משרד הדיור והבנייה
כונן תכנון

תוכן זה אינו מהווה חלק מהתוכנית
האדריכלית או הנדסית, והוא מוגן
בפטנט בידי משרד הדיור והבנייה.

התוכנית
הנדסית

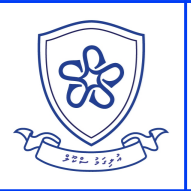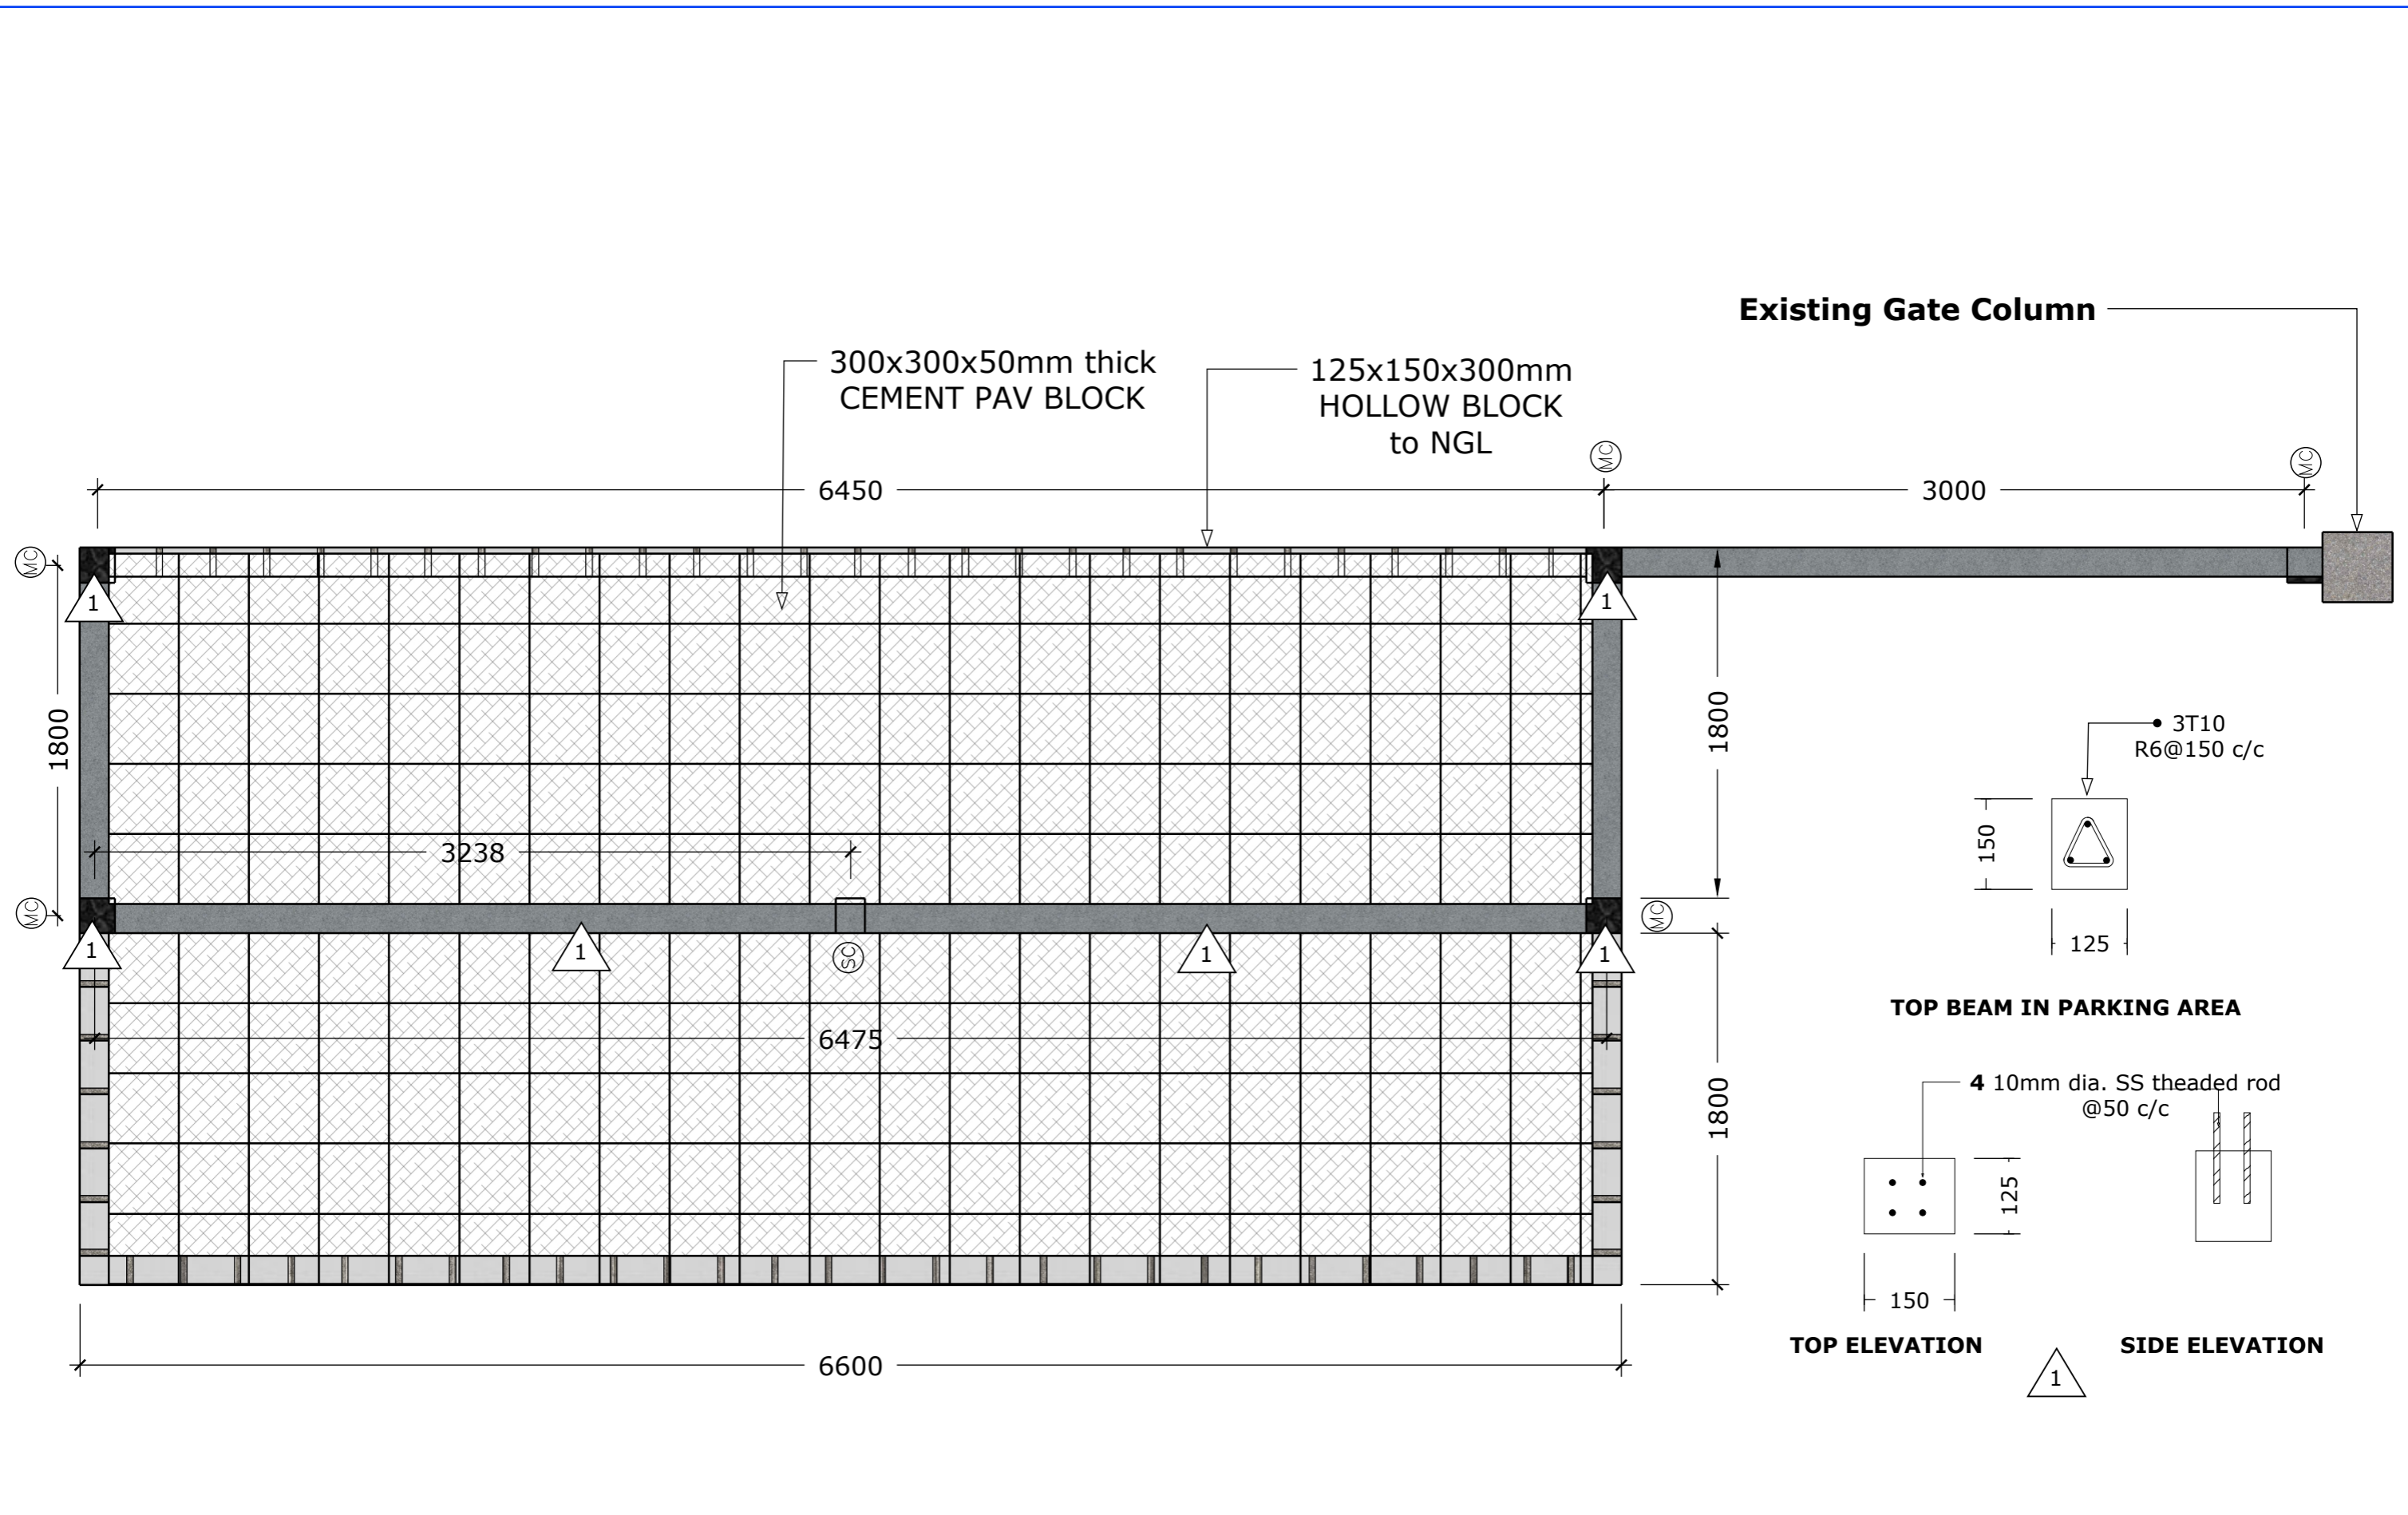


A4

بیتا سنی ڈیپارٹمنٹ


پراجیکٹ: تعمیر و ترمیم کلاس رومز
 محلہ: گلبرگ، لاہور

انجینئر

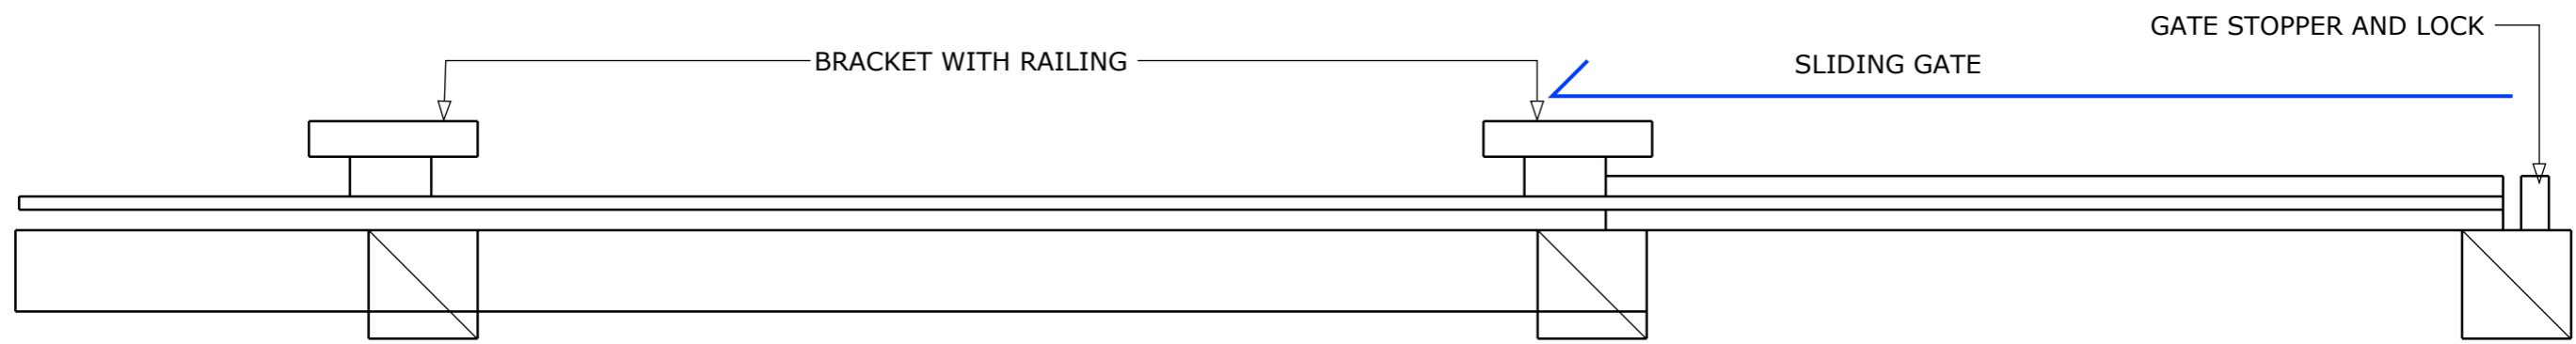

G3

Rear Gate Design

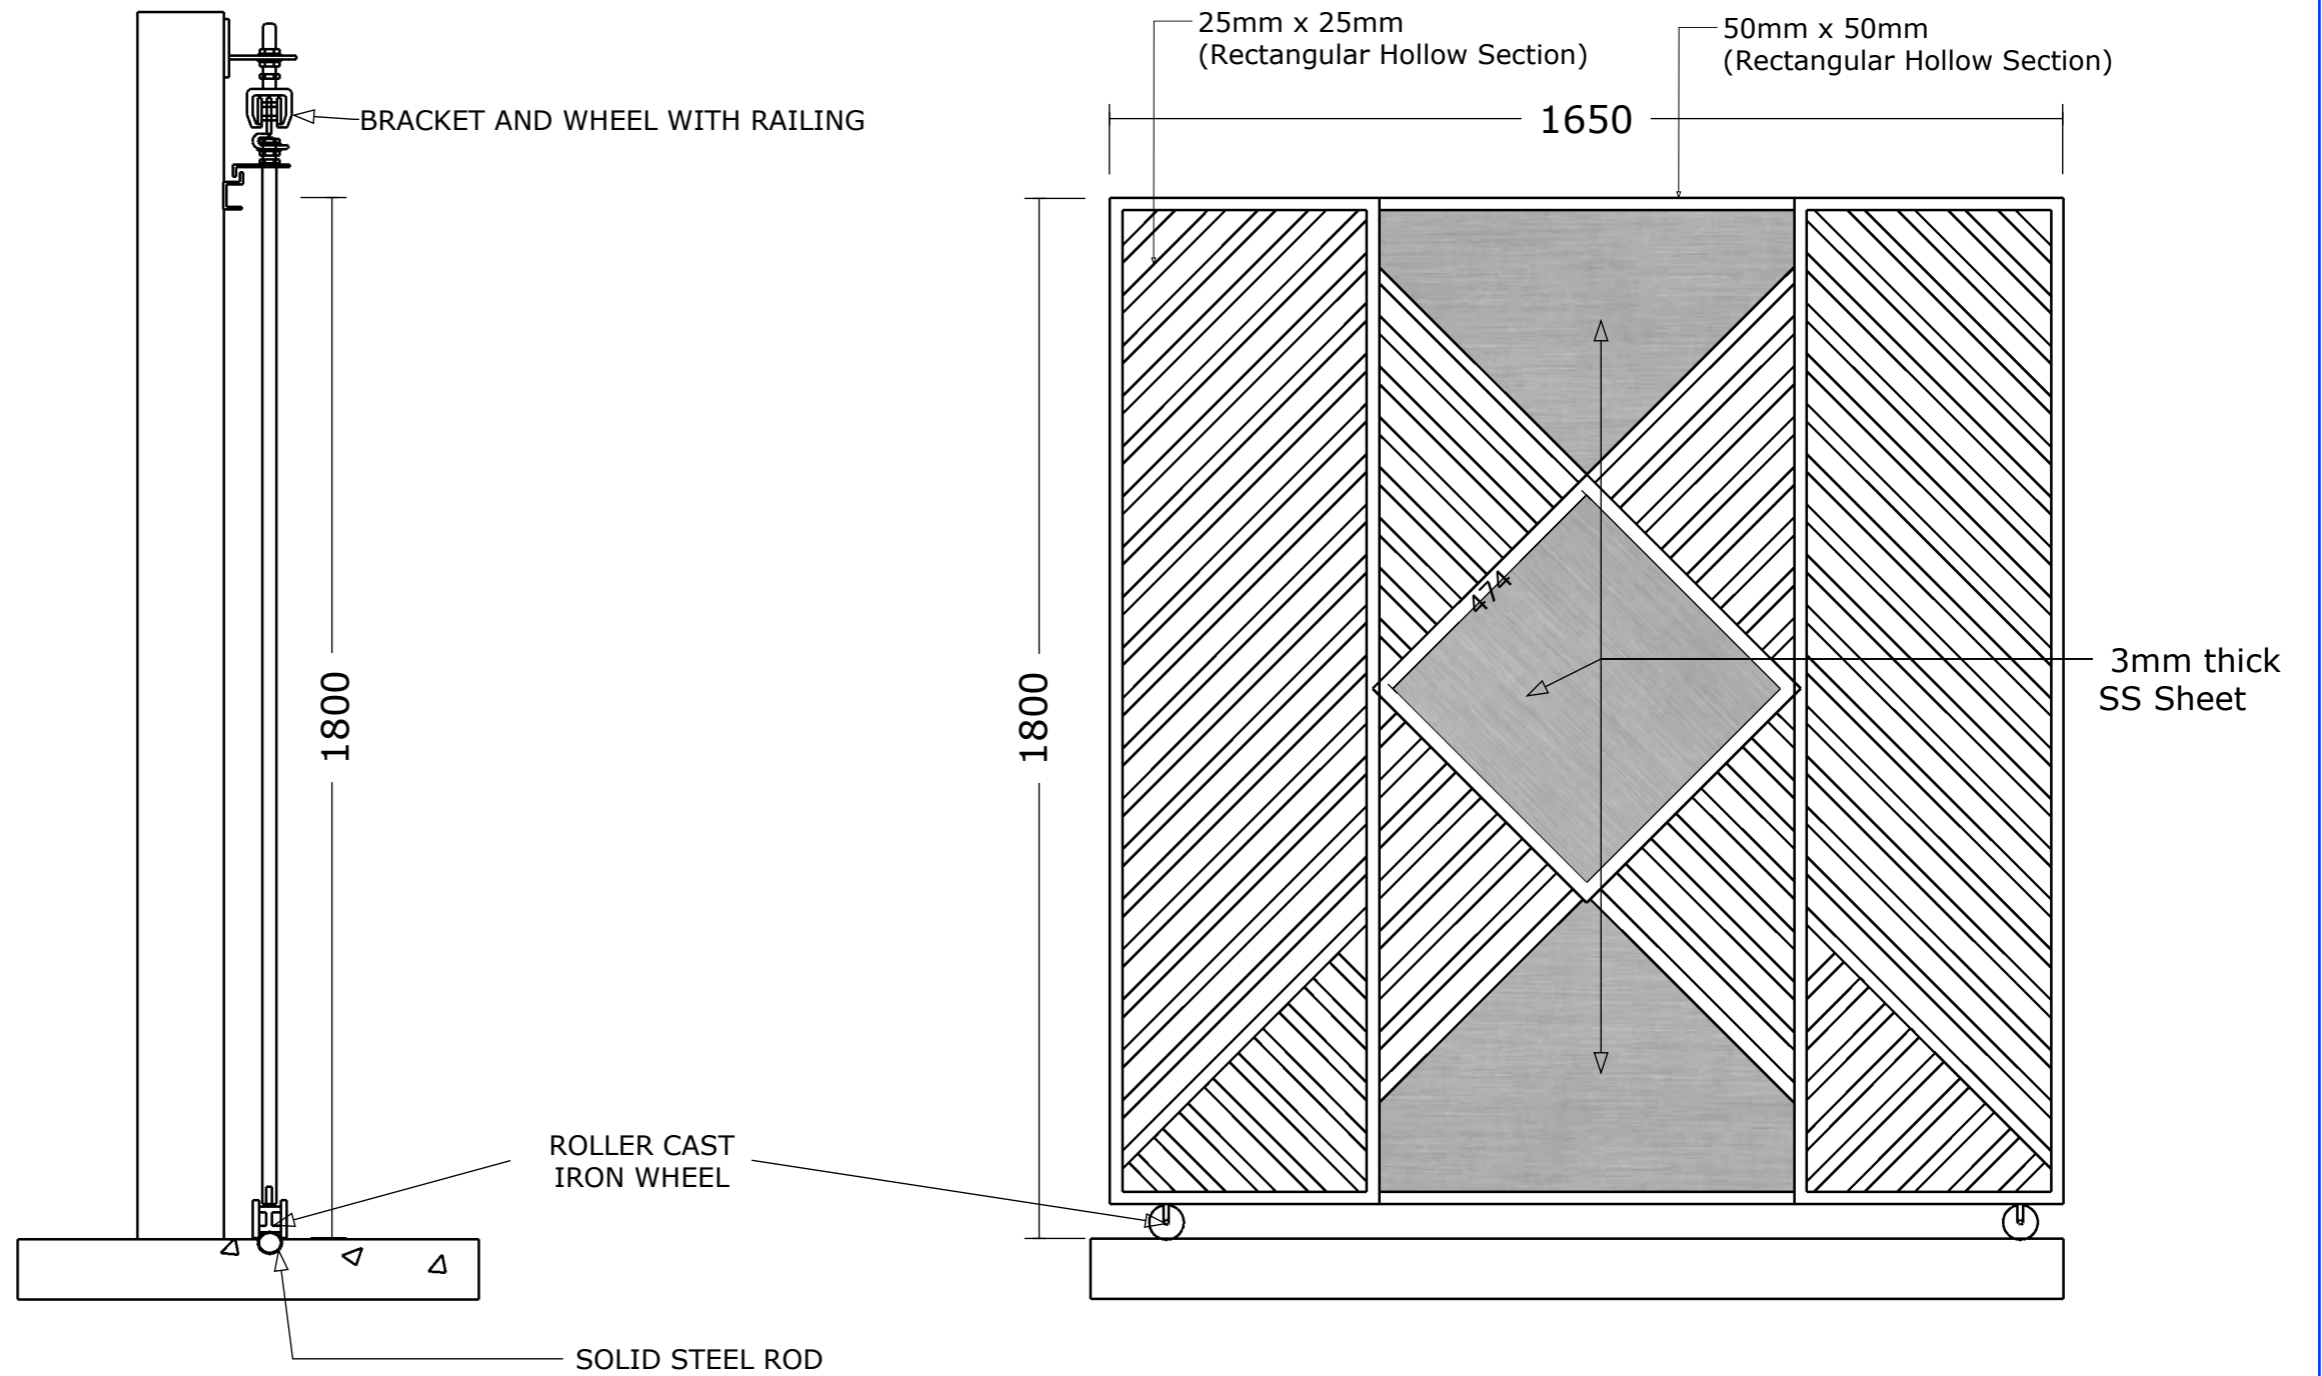


A5-1


מחלקת הנדסת מכונות
בניין הנדסה

הנדסת מכונות
תוכנית גשר
מחלקת הנדסת מכונות
בניין הנדסה



הנדסת מכונות
תוכנית גשר

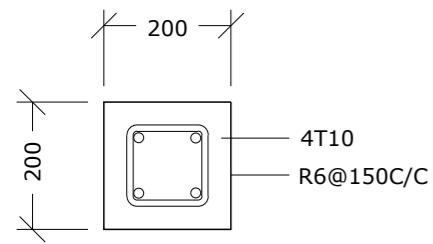

GC
GATE COLUMN

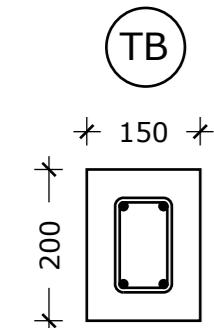


TB
Tie Beam

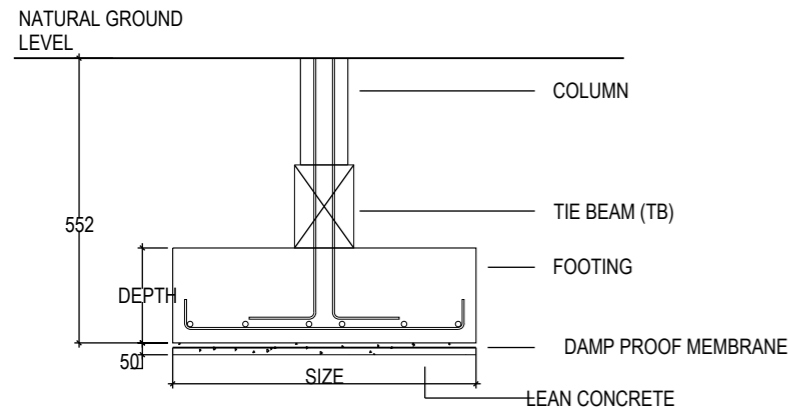
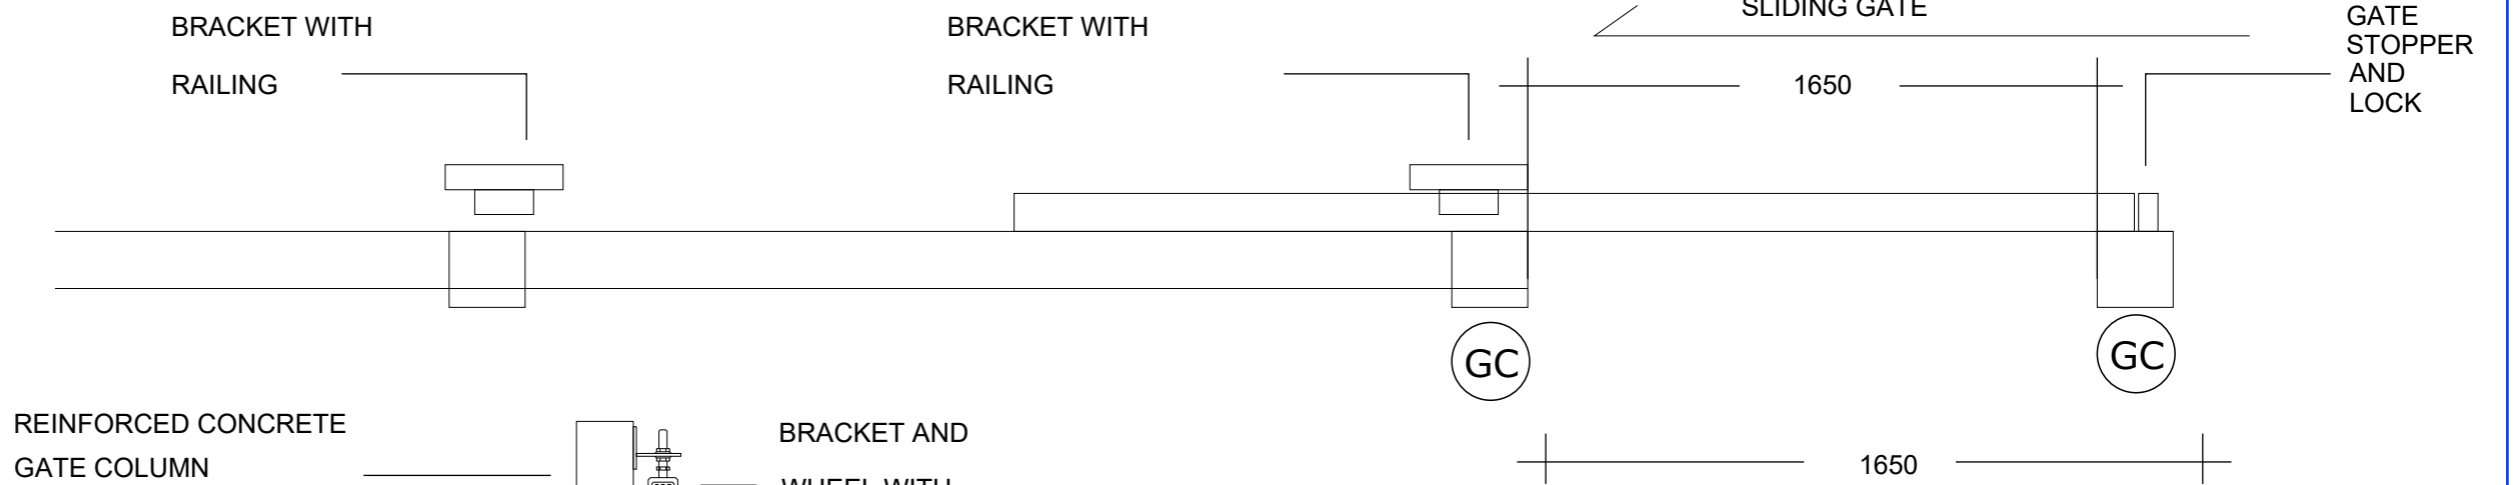


TYPICAL FOUNDATION PAD DETAIL

PAD	SIZE/MM	DEPTH/MM	TOP REINF.	BOTTOM REINF.
F1	700X700	200	T10@150MM C/C	T10@150MM C/C

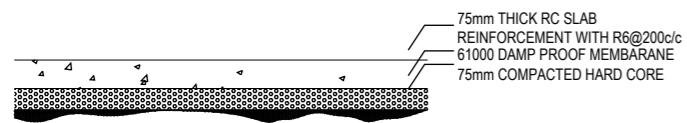

GROUND SLAB DETAIL

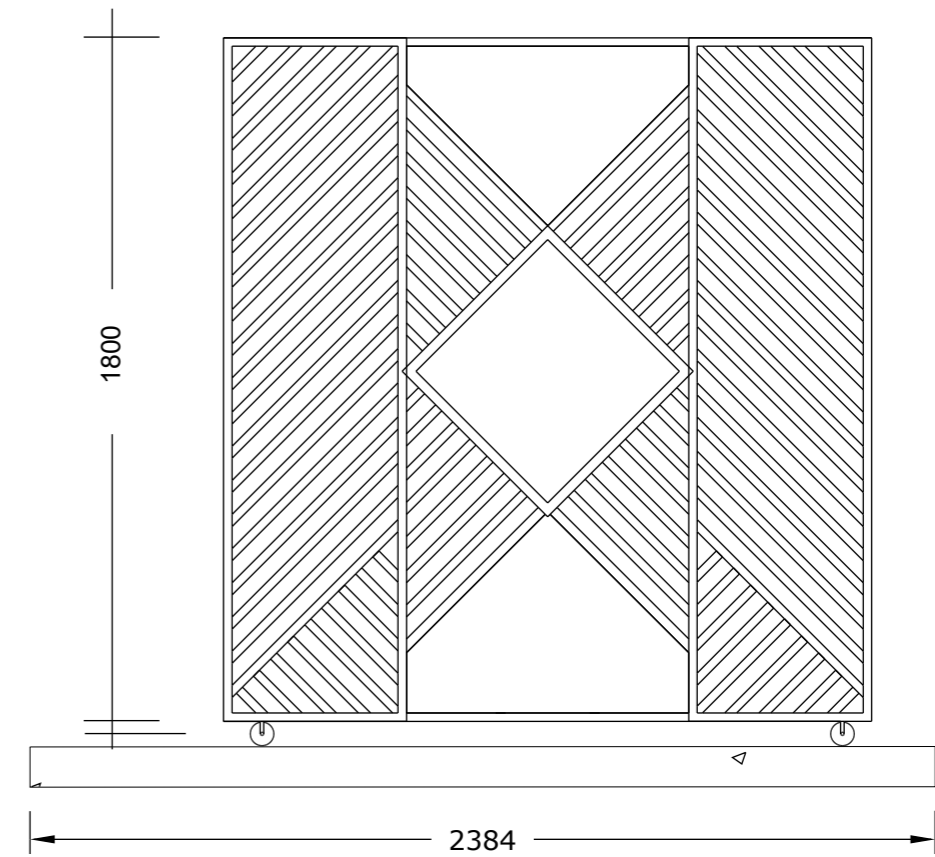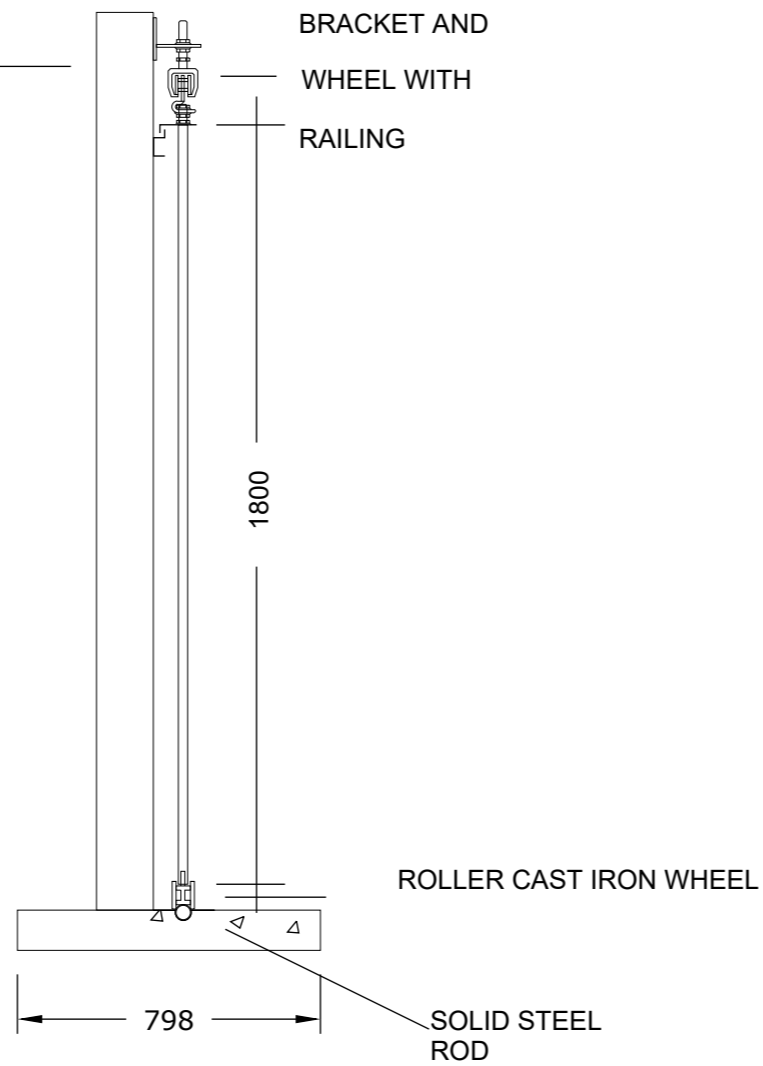




A5-2

משרד המשאבים
מחלקת המים



השרה
מנהל המים
מחלקת המים

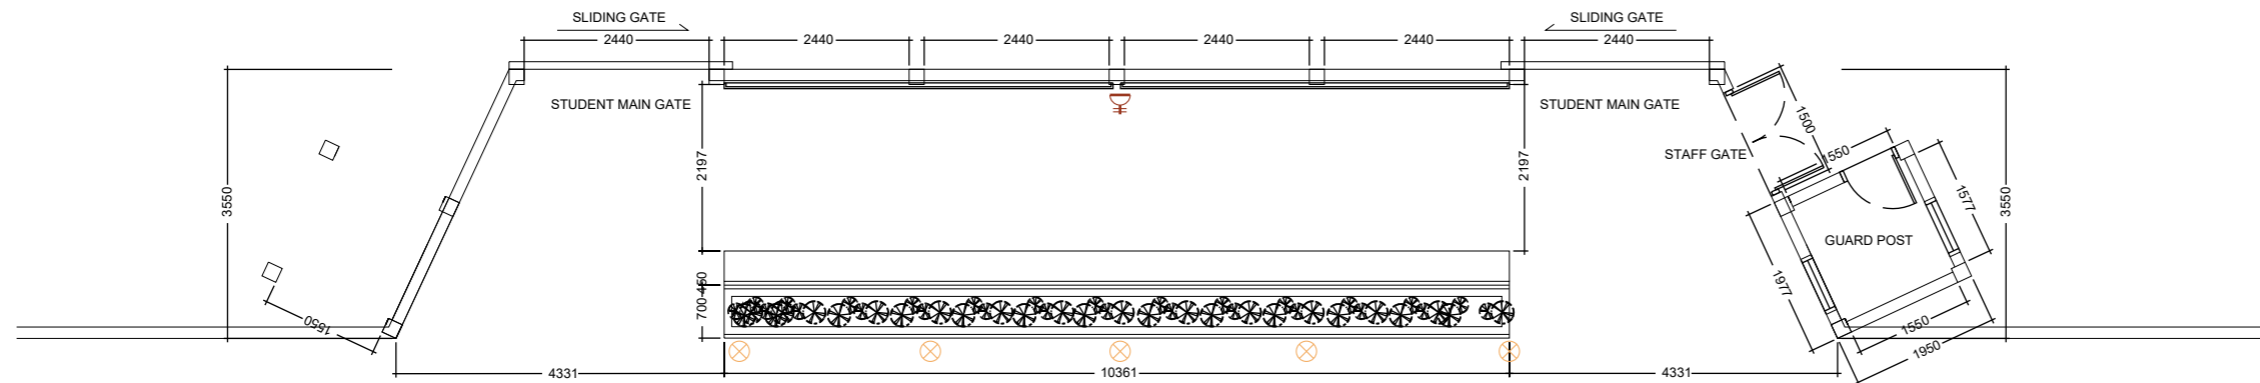השרה
מנהל המים



-  13Amps Socket Switch
-  Spotlight

FLOOR PLAN

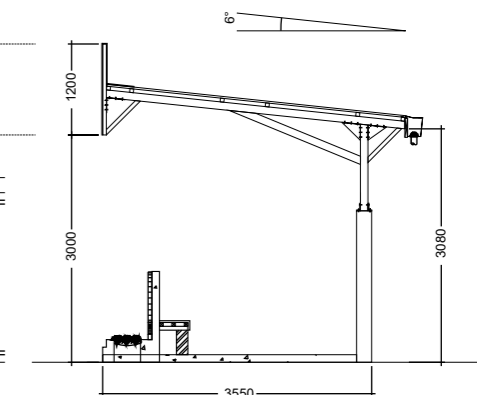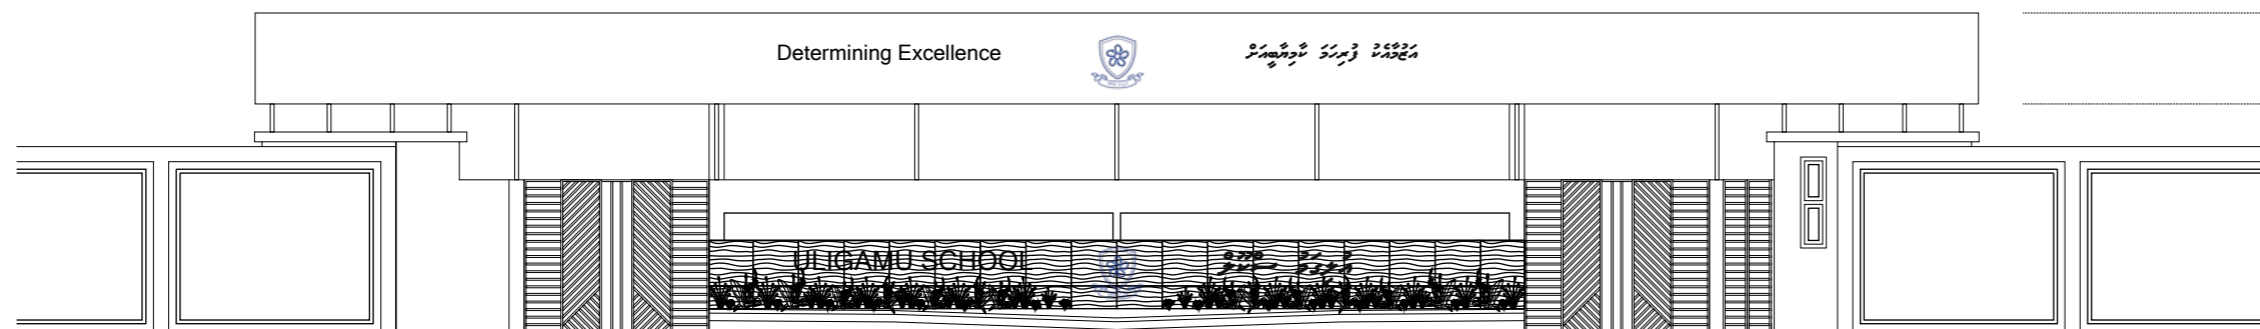

SECTION X-X

FRONT ELEVATION

SCALE 1:100




B1



ליליגאמו סקול

השגחה ופיקוח יביא ברכה
 ושמירה ופיקוח יביא ברכה
 ושמירה ופיקוח יביא ברכה

השגחה ופיקוח יביא ברכה

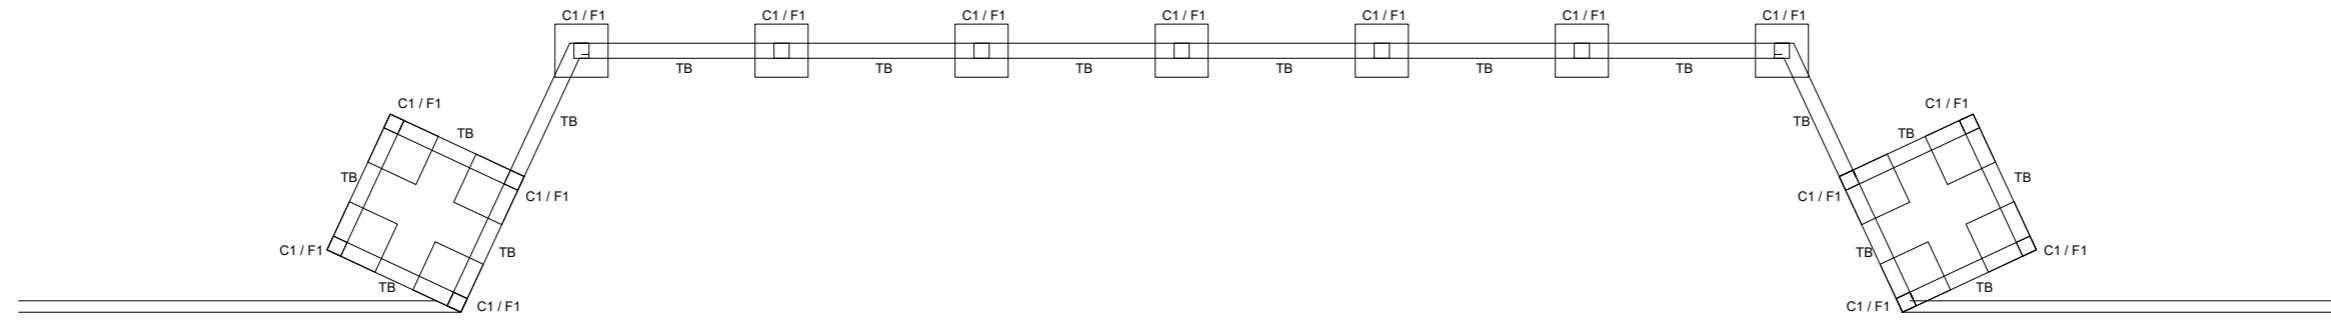


COLUMN AND FOOTING PLAN

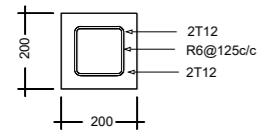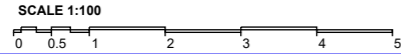


C1

COLUMN DETAIL

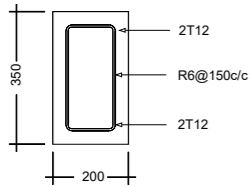

RB

TIE BEAM DETAIL


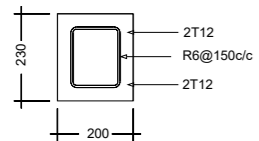


TB


TIE BEAM UNDER GATE COLUMN

TIE BEAM DETAIL


BEAMS & COLUMNS DETAILS

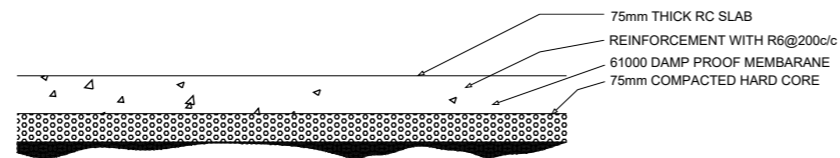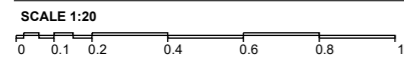

GROUND SLAB DETAIL

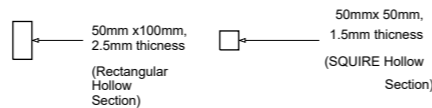

RAFTER / PURLING DETAIL

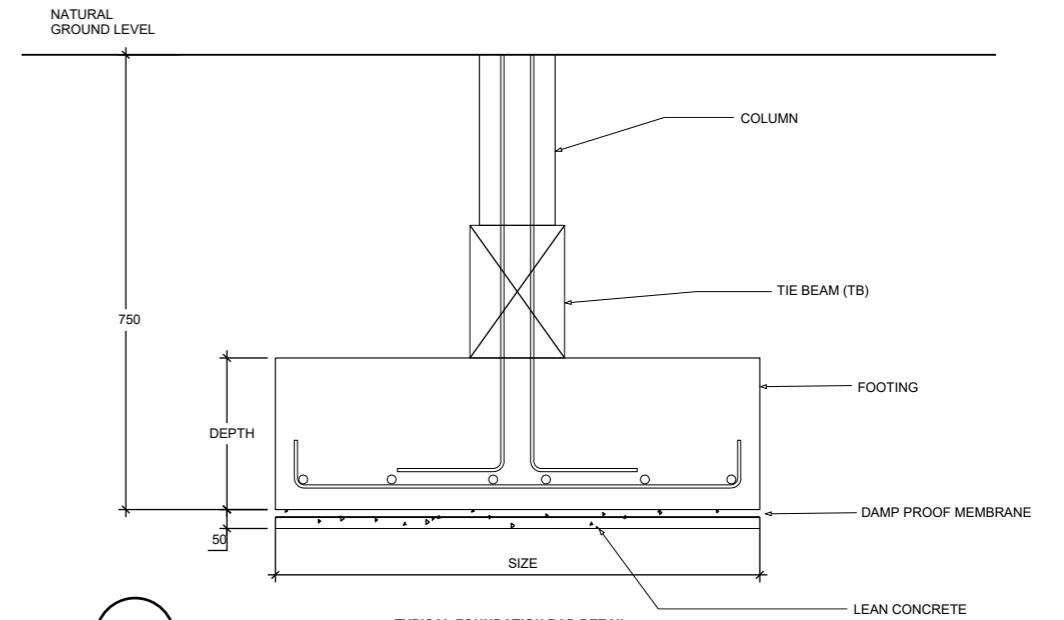


F1

TYPICAL FOUNDATION PAD DETAIL

PAD	SIZE/MM	DEPTH/MM	TOP REINF.	BOTTOM REINF.
F1	700X700	200	T10@150MM C/C	T10@150MM C/C

FOUNDATION DETAIL


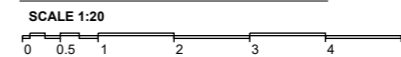


B2

مستشفى
العين
العين

تصميم
مبنى
العين
العين

مستشفى
العين

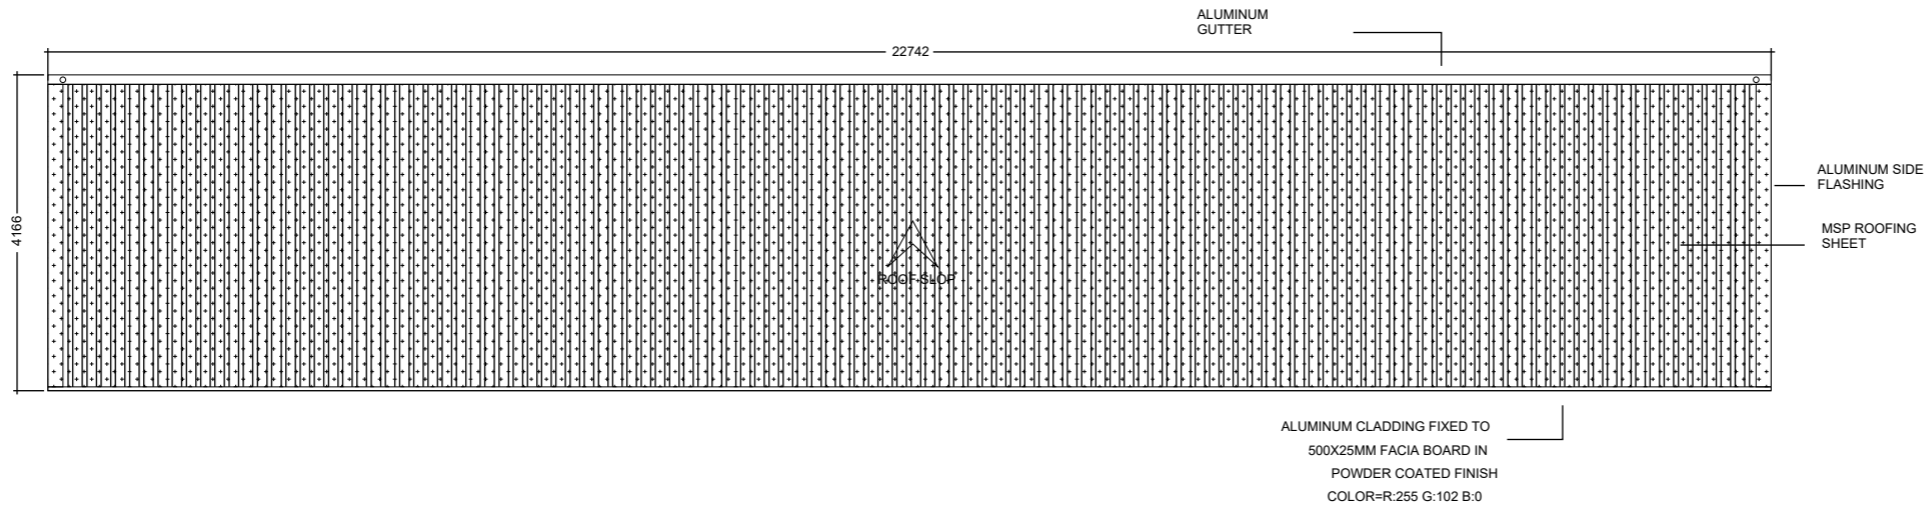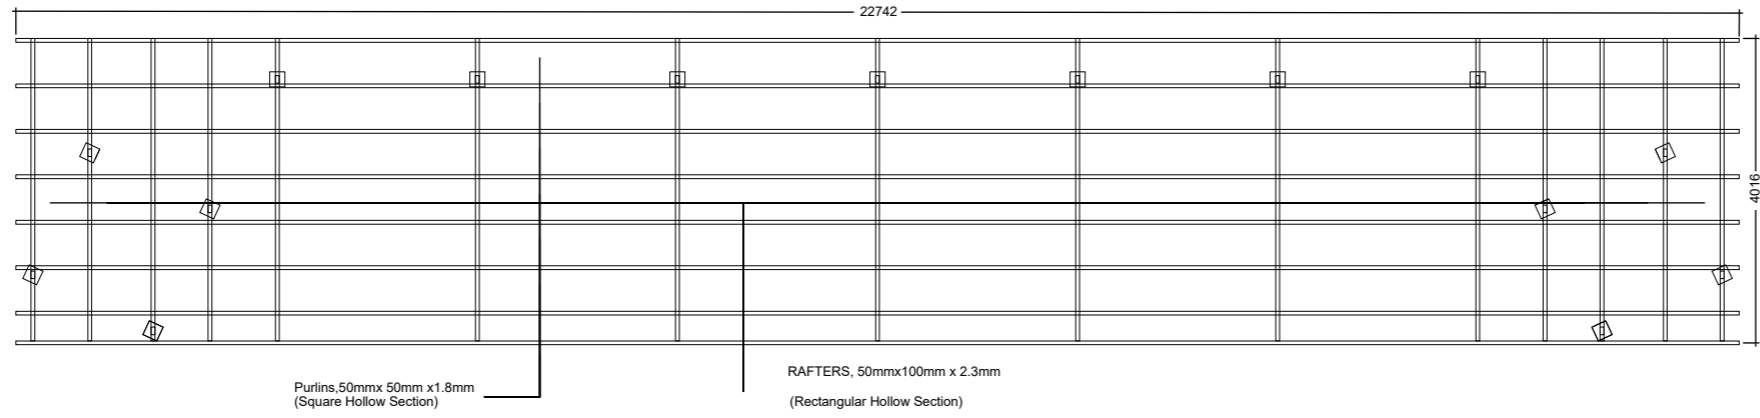

6mm THICK CEMENT BOARD ON ROOF
EAVE/GABLE CEILING
(ONE COAT OF PUTTY FOLLOWED BY SEALER
AND 2 COATS OF PAINT)

ROOF STRUCTURAL PLAN

WAITING AREA DETAIL

SCALE 1:100




B3

פּוֹרְטַל הַמַּחְנֵה
וּכְנֵס
בִּנְיָמִין


הַיְחָדָה הַבְּנוּיָה
בְּמַסְגֵּר פְּרָגֵי
מַטְבֵּי הַבְּנוּיָה
וְהַיְחָדָה הַבְּנוּיָה
בְּמַסְגֵּר הַבְּנוּיָה
וְהַיְחָדָה הַבְּנוּיָה
בְּמַסְגֵּר הַבְּנוּיָה

הַיְחָדָה הַבְּנוּיָה
בְּמַסְגֵּר הַבְּנוּיָה

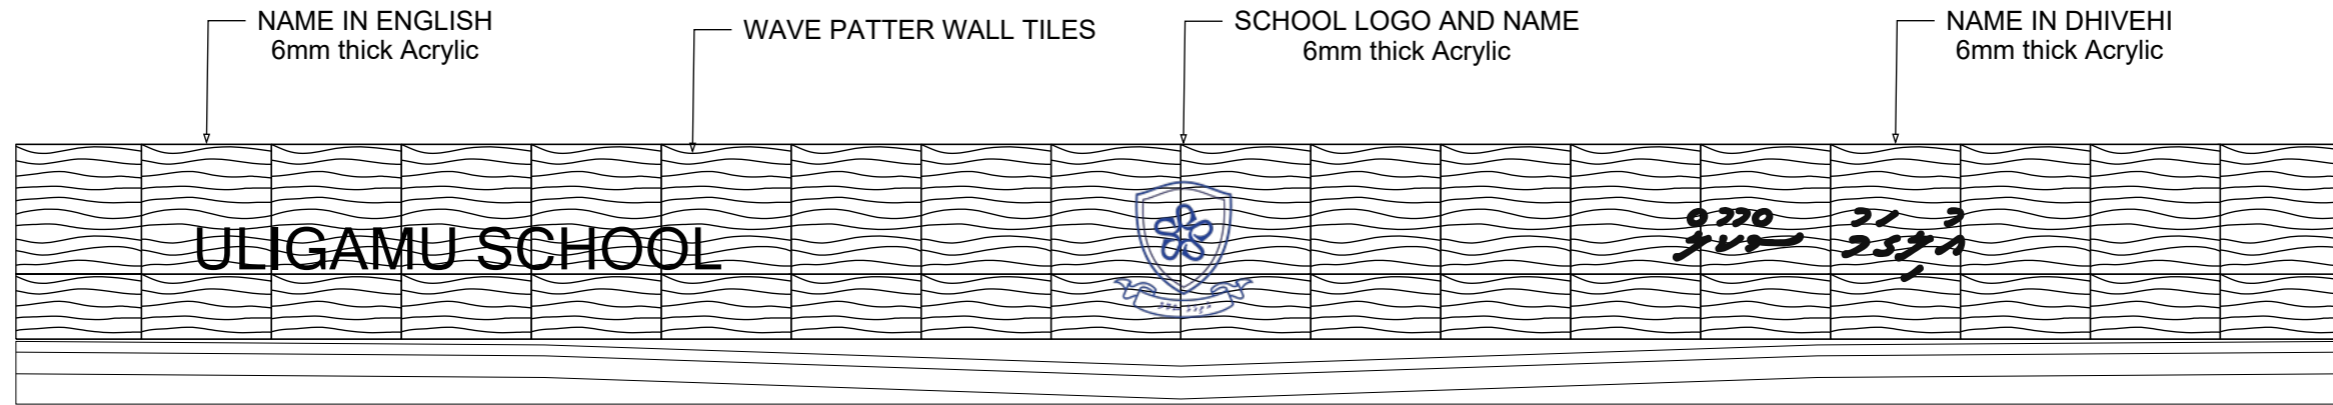

SCHOOL NAME WALL DETAILS

SCALE 1:50

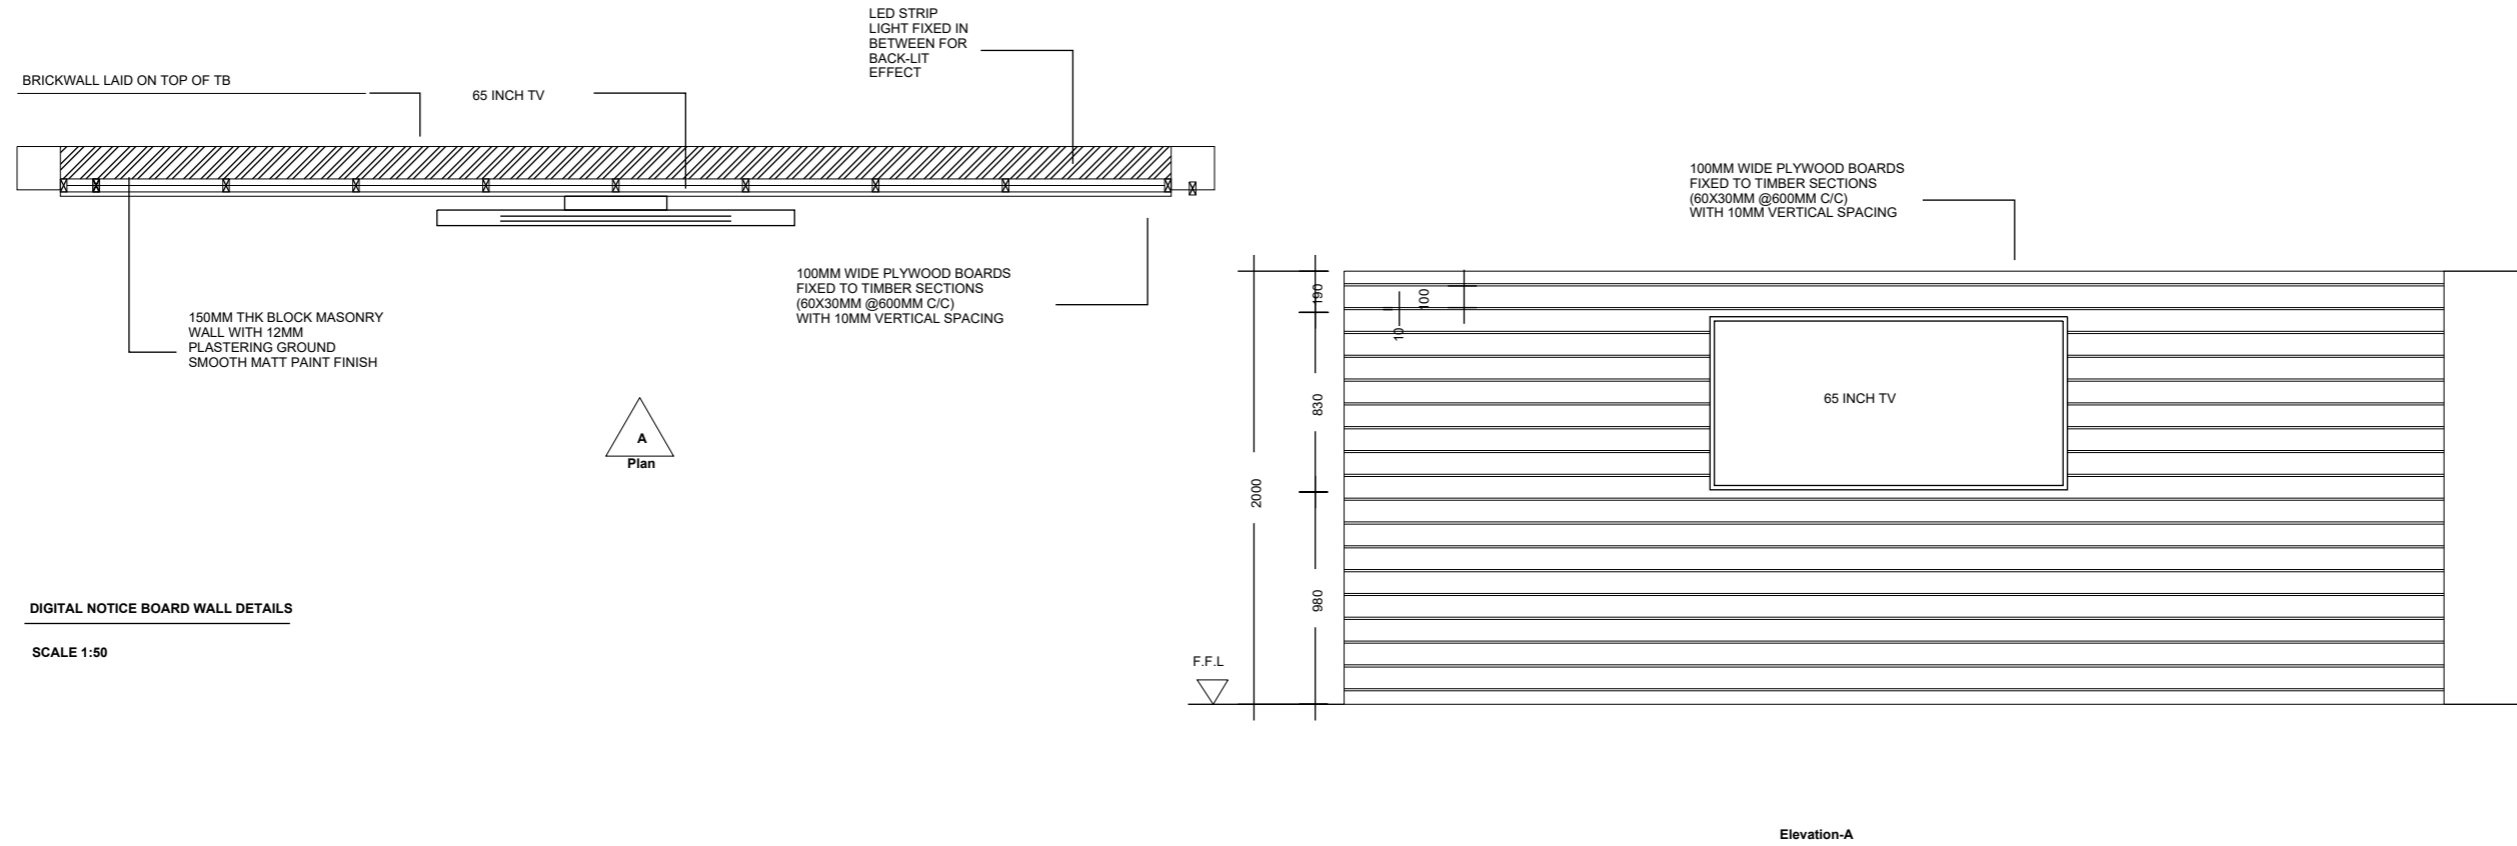

DIGITAL NOTICE BOARD WALL DETAILS

SCALE 1:50






B4

މަދަރުސާގެ
ނަންމު

މަދަރުސާގެ
ނަންމު ދިވެހި
ލިޔުންތަކުގެ
މަދަރުސާގެ
ނަންމު ދިވެހި
ލިޔުންތަކުގެ


މަދަރުސާ
ނަންމު

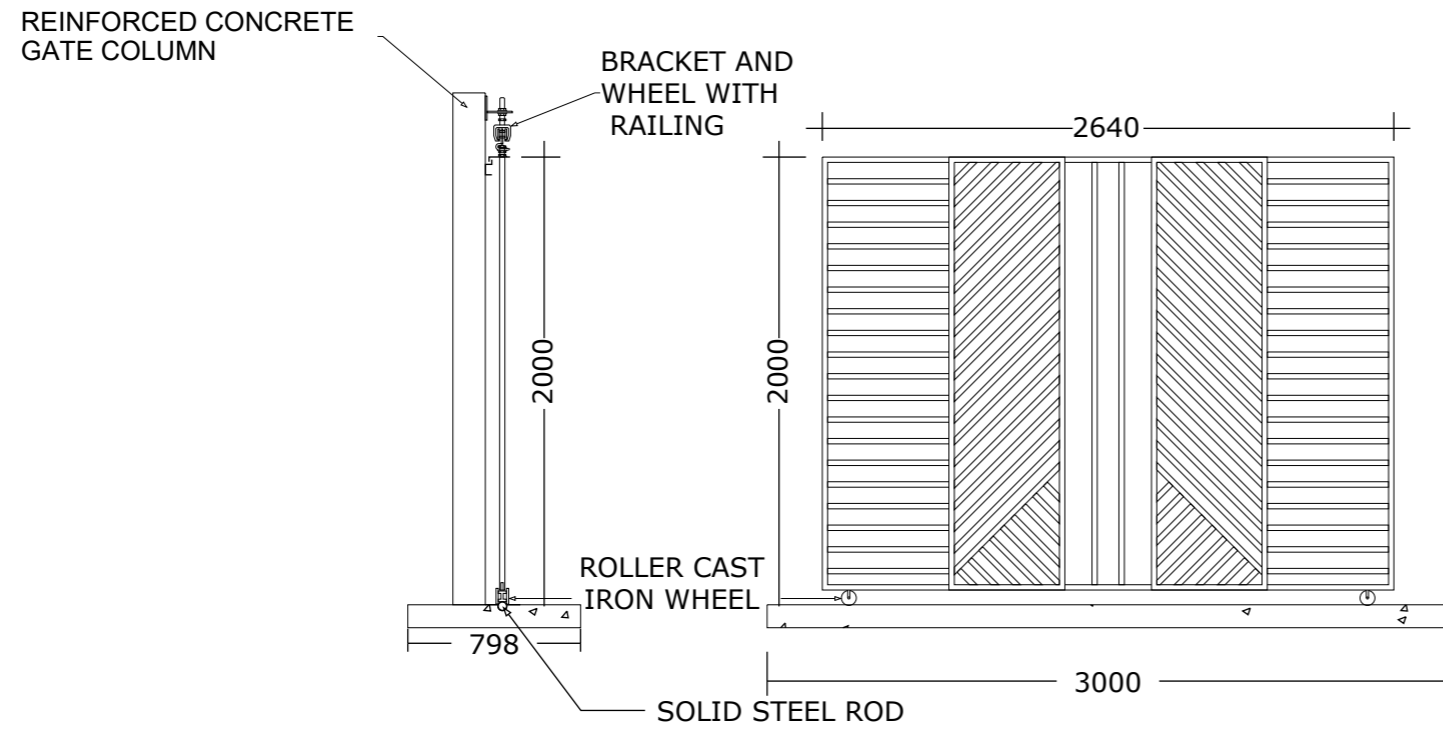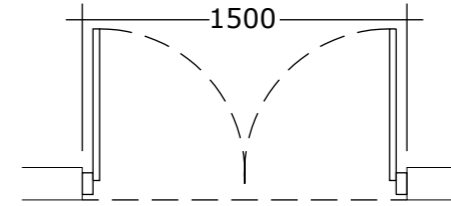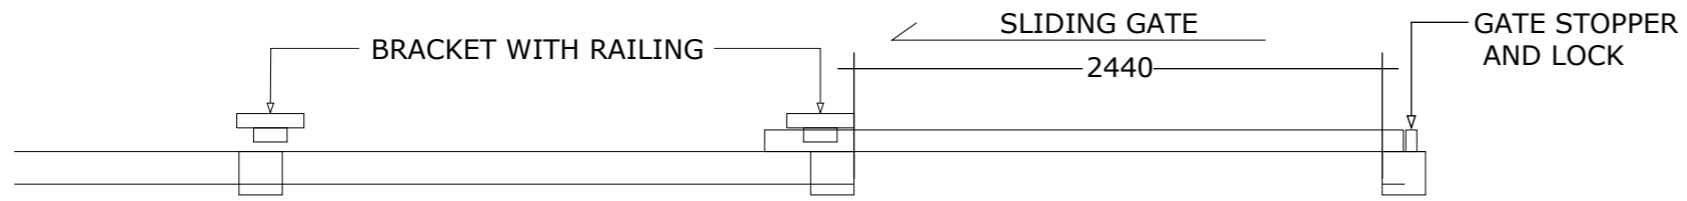

G1

MAIN GATE DETAILS

SCALE
1:50

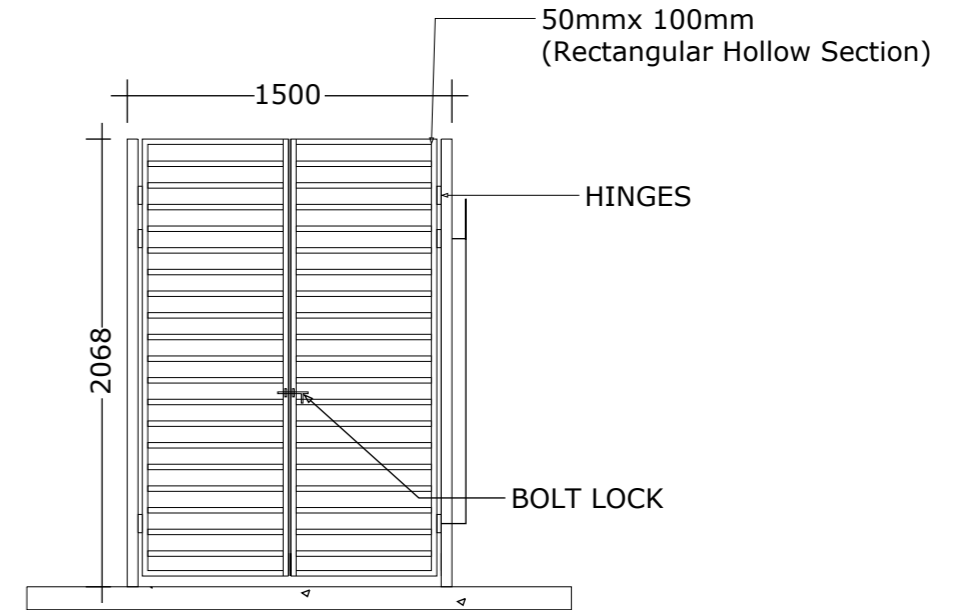

G2

STAFF GATE DETAILS

SCALE
1:50




B5

משרד הביטחון
הרשות להגנה


השר הביטחון
הרשות להגנה
משרד הביטחון
הרשות להגנה

השר הביטחון
הרשות להגנה

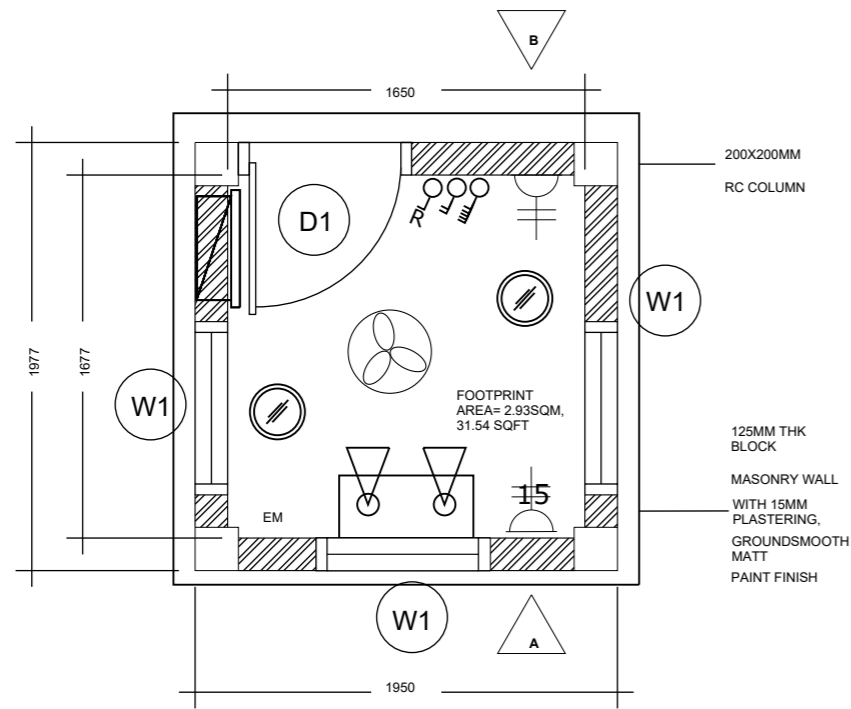

LEGENDS

	Flush mounted DB		15Amps Socket Switch
	Surfaced LED Panel Light 18W		13Amps Socket Switch
	Ceiling Fan 1200mm dia.		2 Gang Switch
			Fan Regulator
			5 Gang Switch

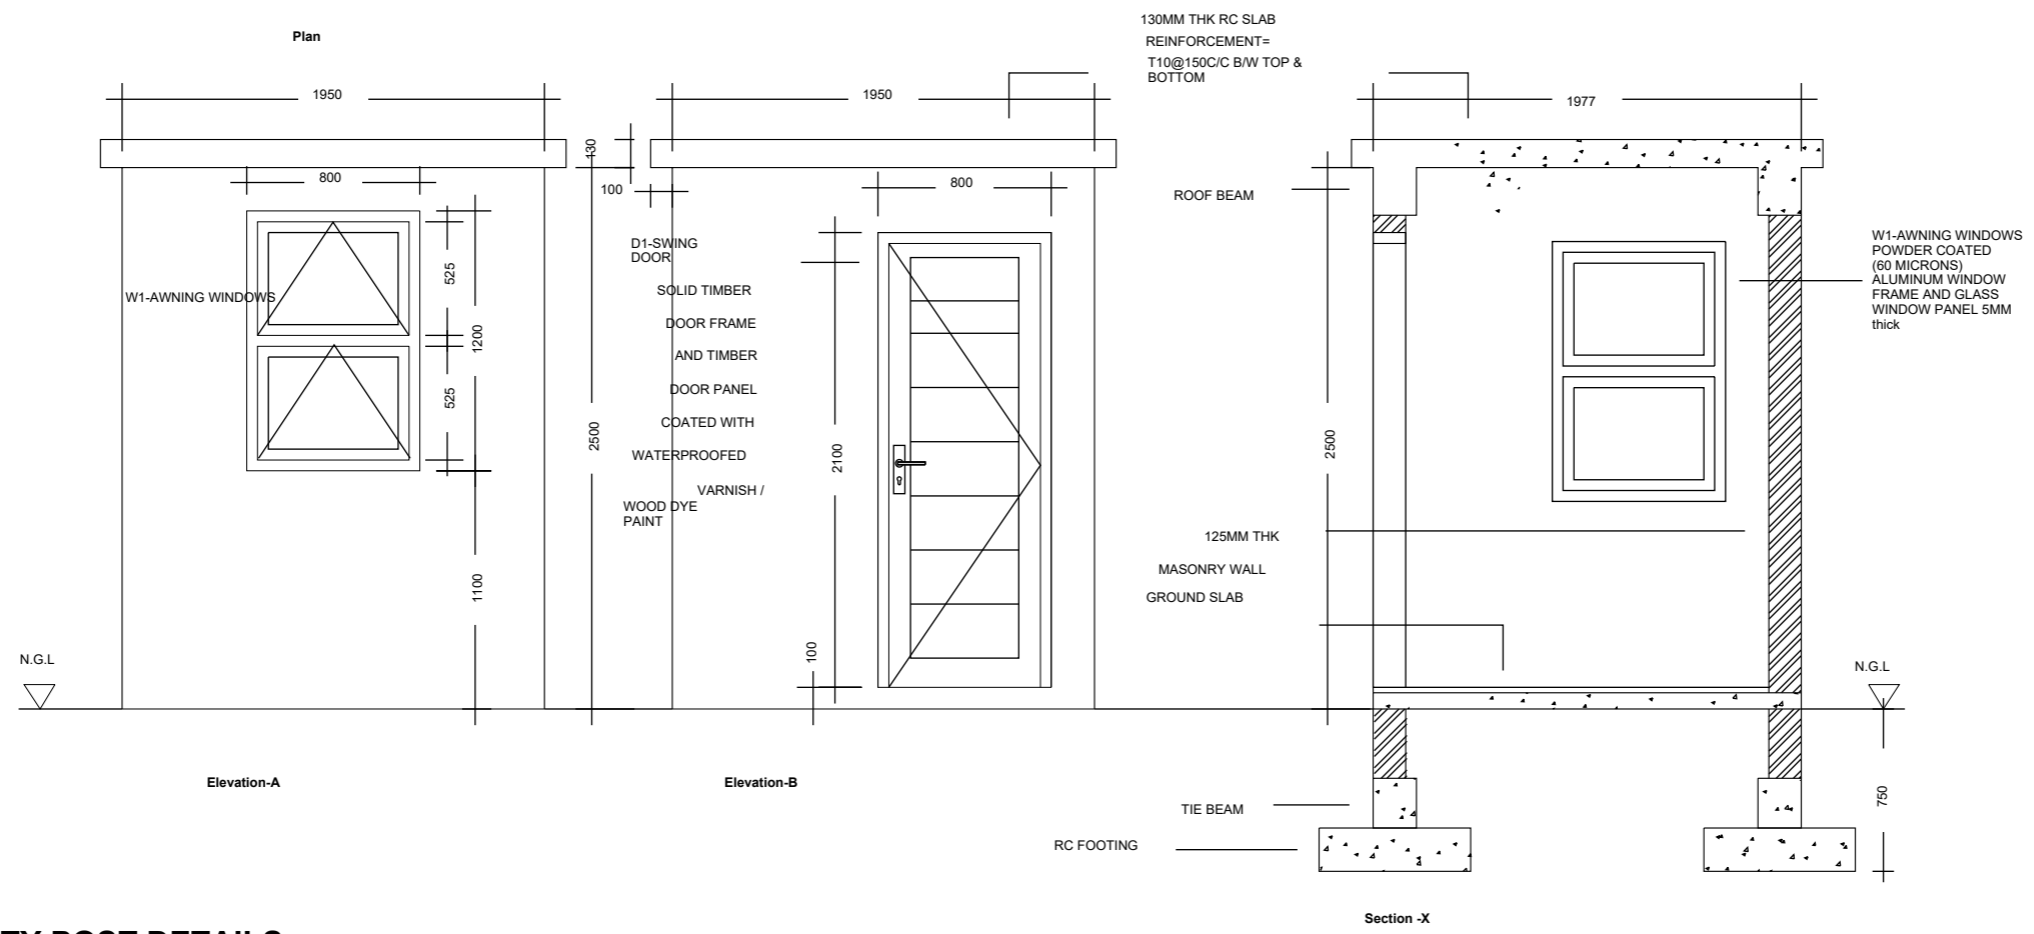

SECURITY POST DETAILS

SCALE 1:50




B6

משרד הביטחון
הגנה

השר הביטחון
הגנה

הגנה

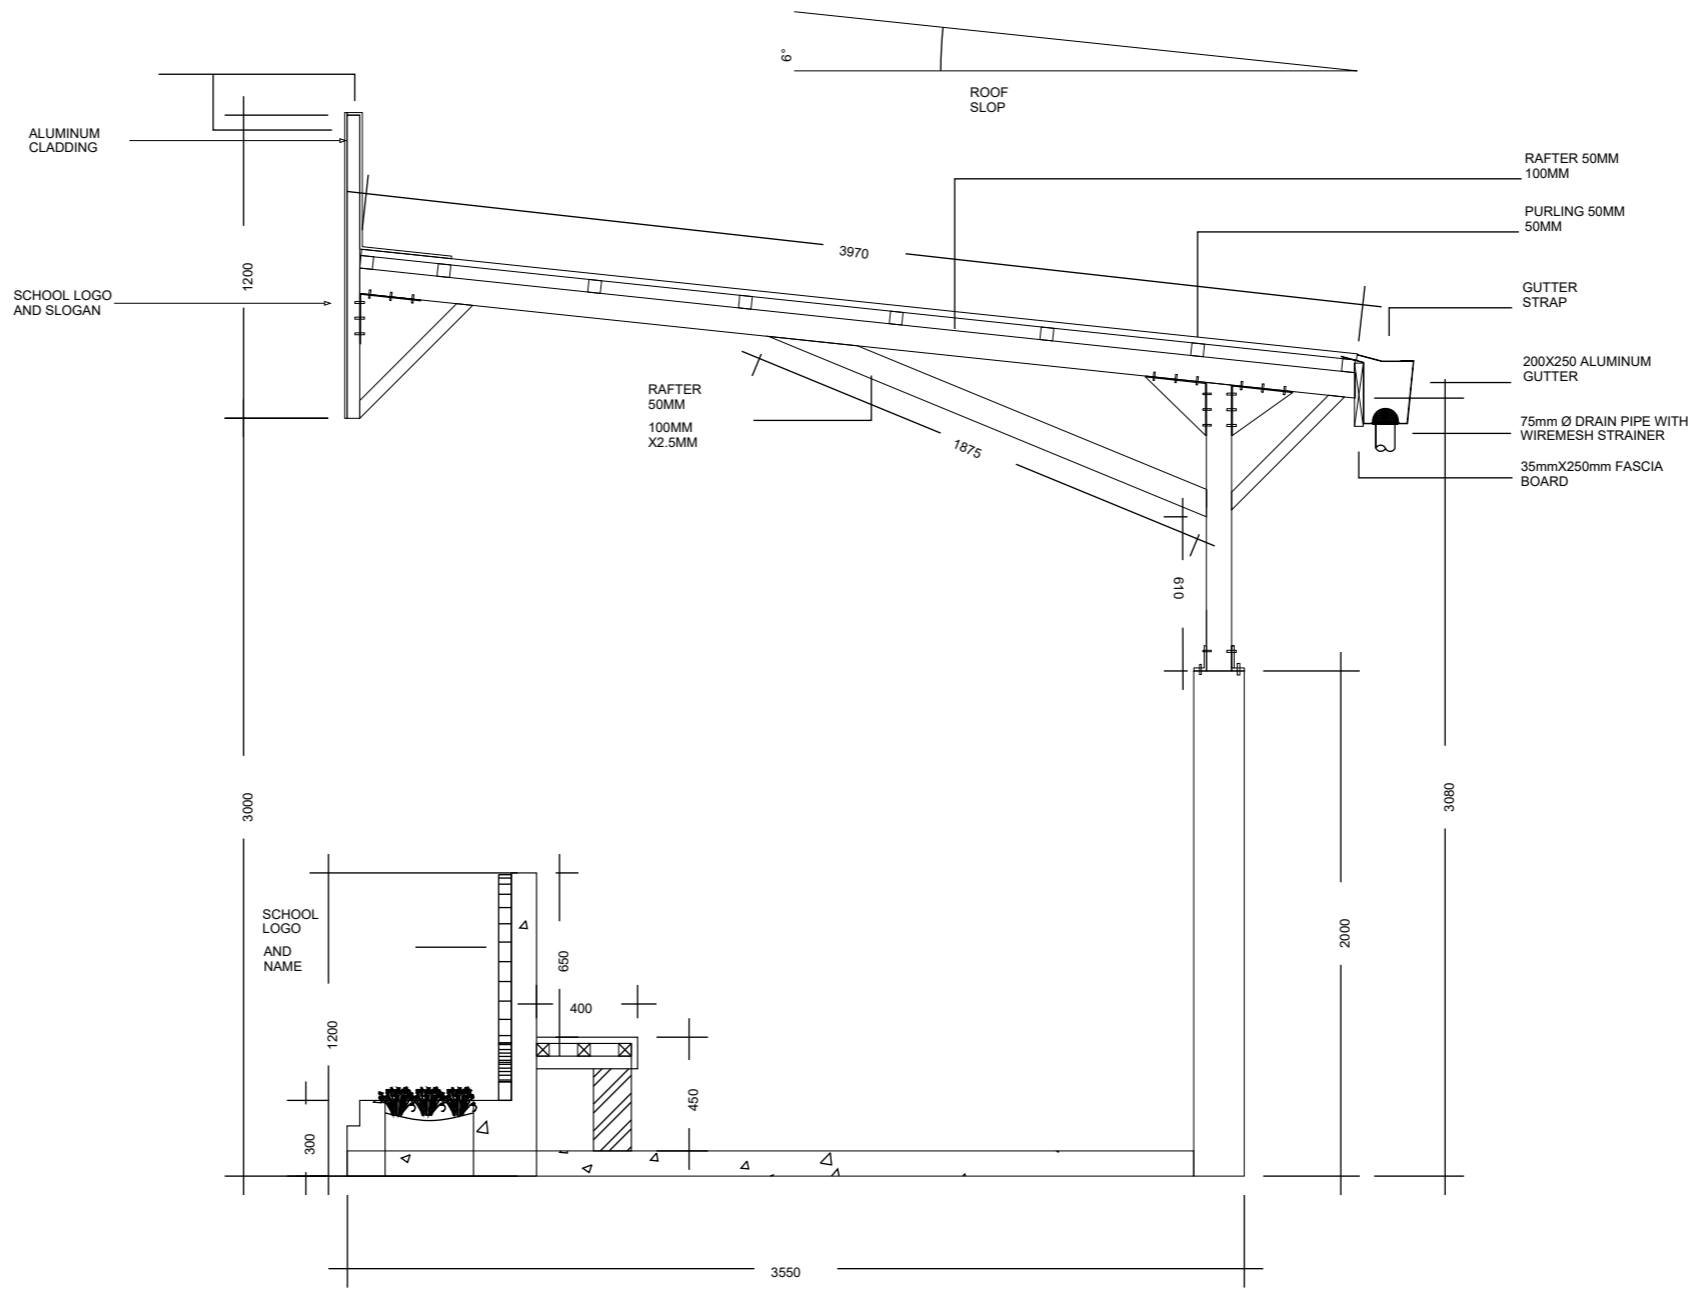

SECTION DETAILS

SCALE
1:50




B7

المدرسة الثانوية
الشمالية

مخطط
الهيكل
الأساسي
للبنية التحتية
للمدرسة
الثانوية
الشمالية

الهيئة
التعليمية
والتربوية
بمحافظة
الجنوب

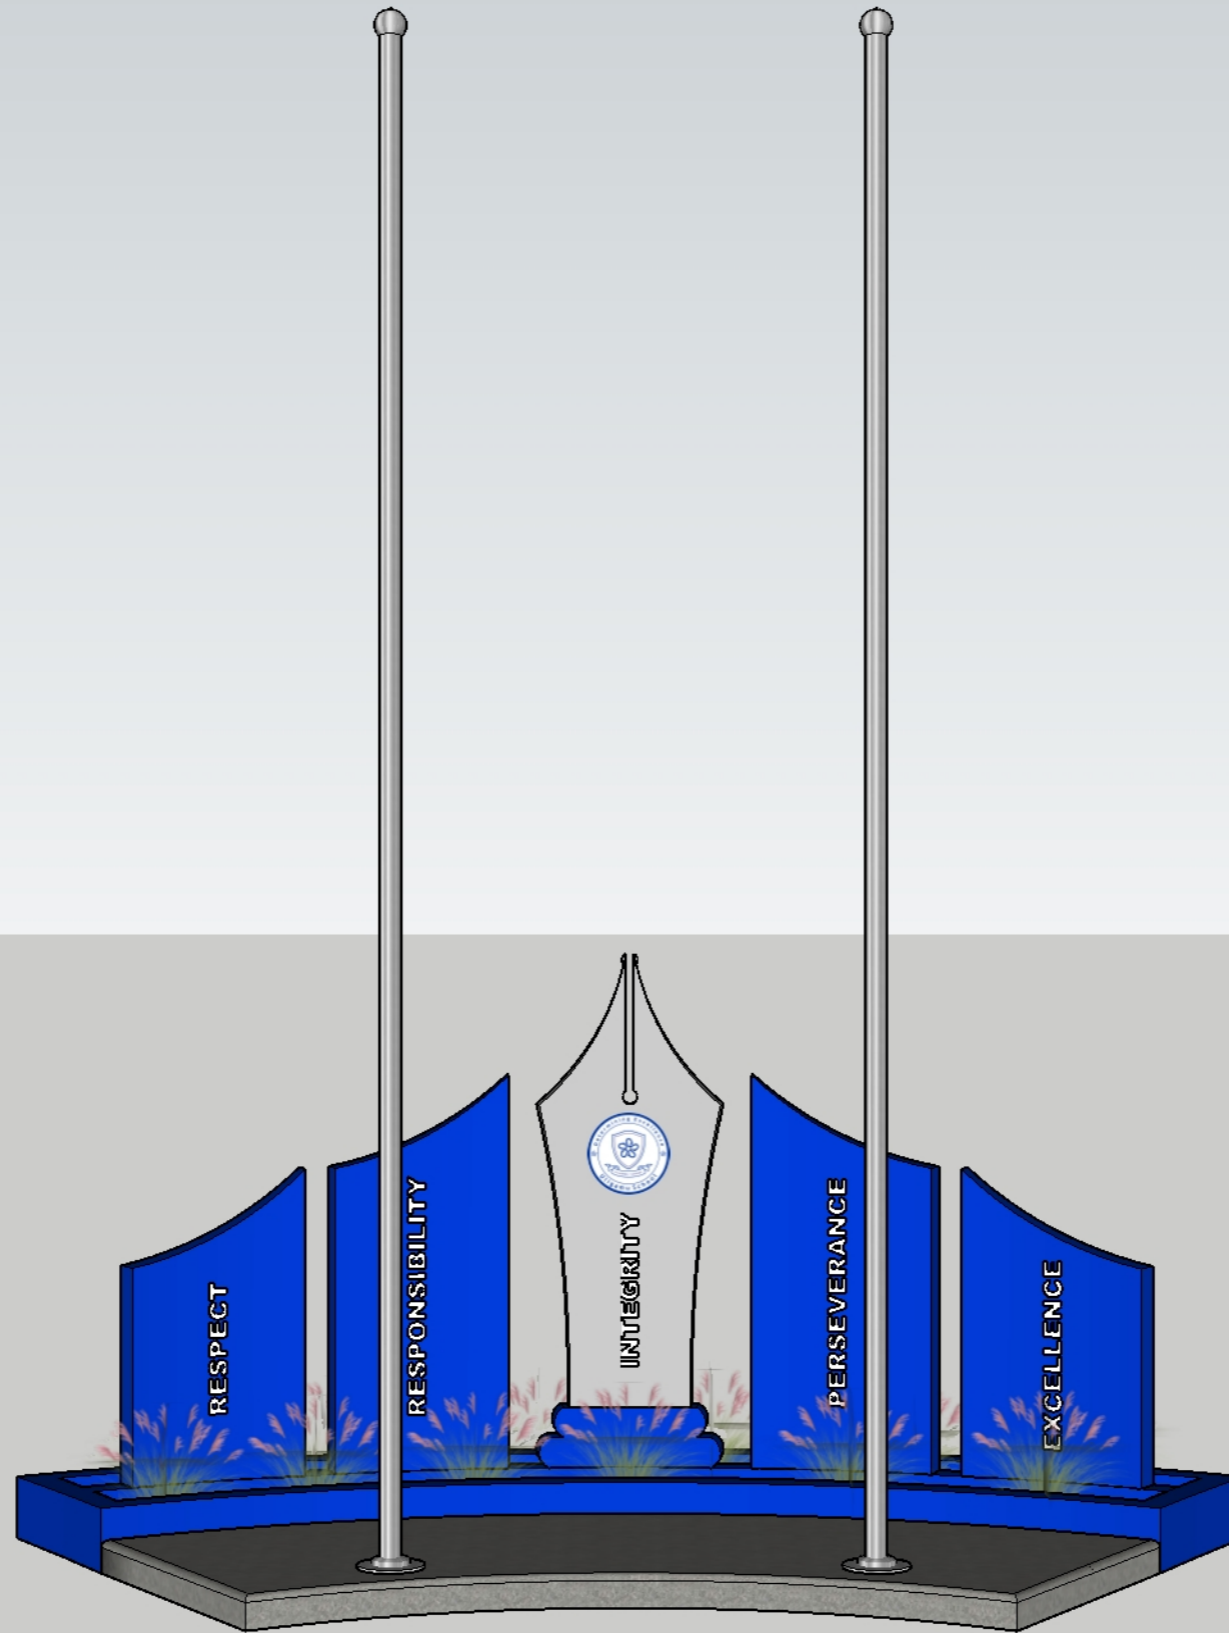


C2

مركز البحث

تتمتع بالعلم والبراعة والصدق والعدل
والجهد والالتزام والصدق والعدل


الجامعة العراقية

B



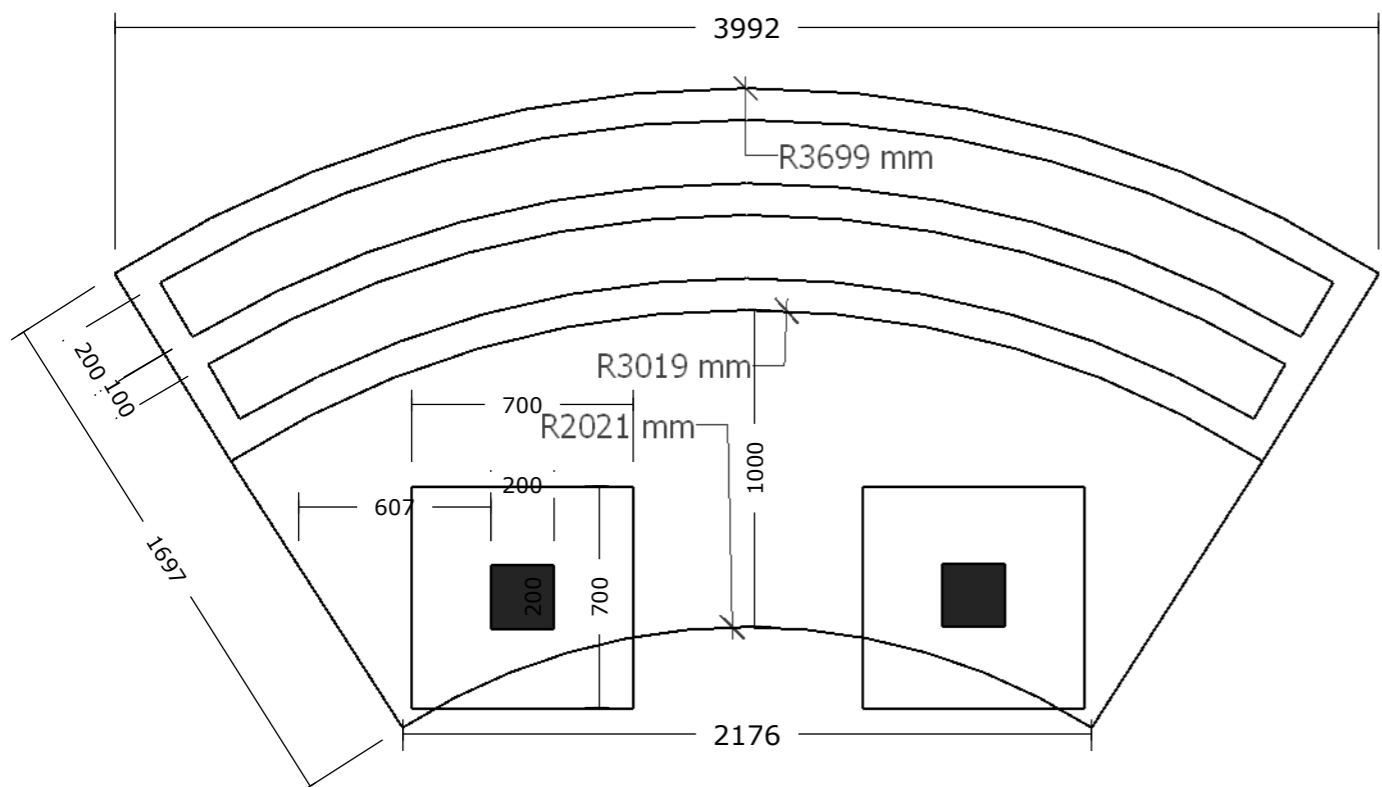


Foundation Plan

Back Elevation (B)

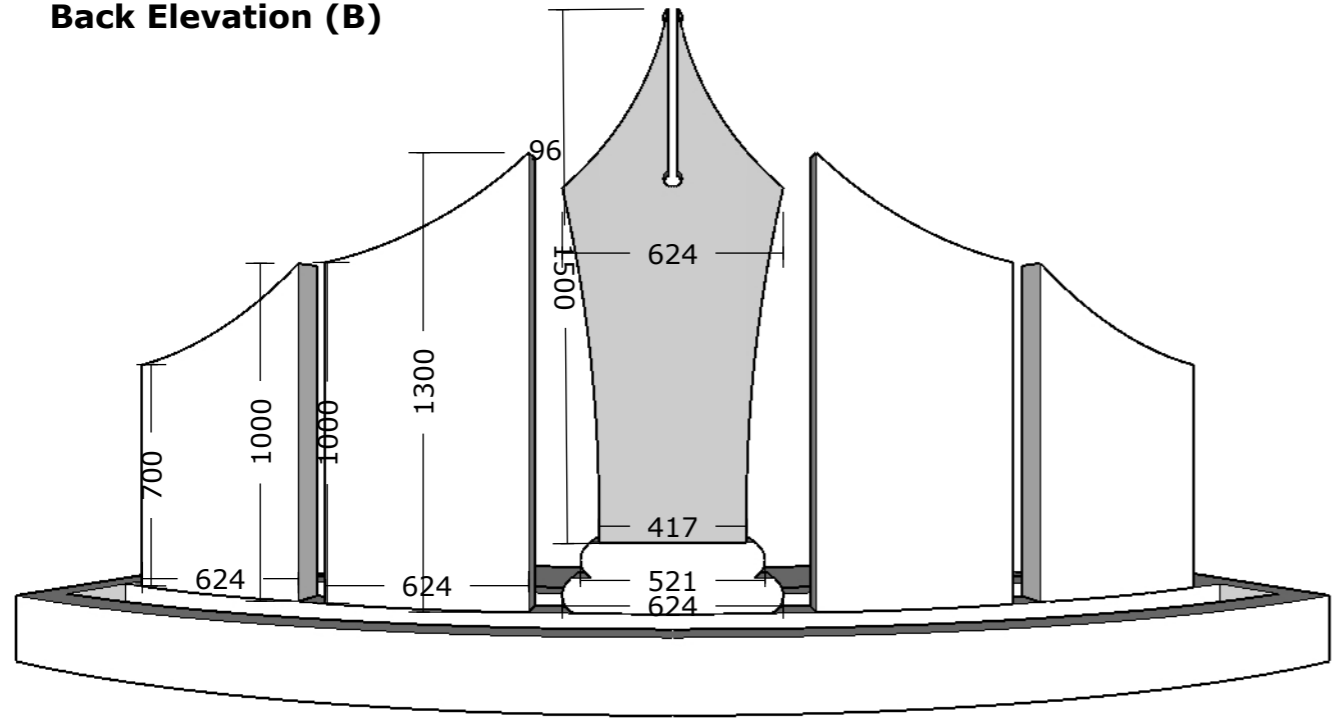

FLAG POST SUPPORTING COLUMN

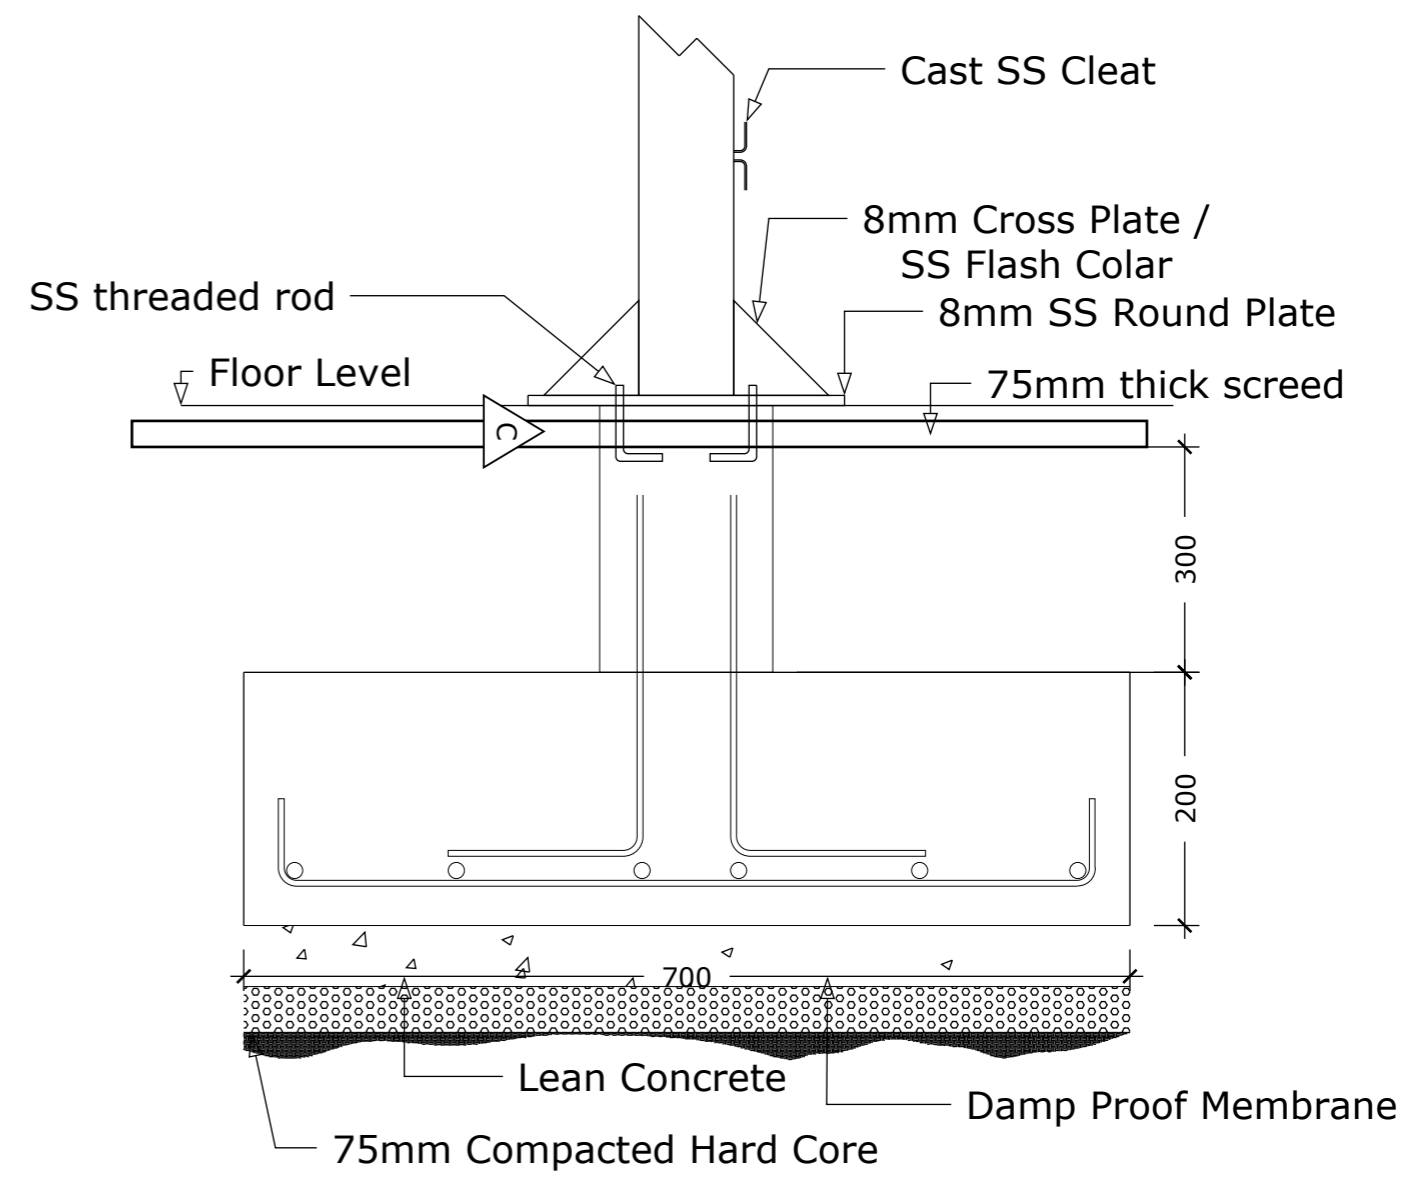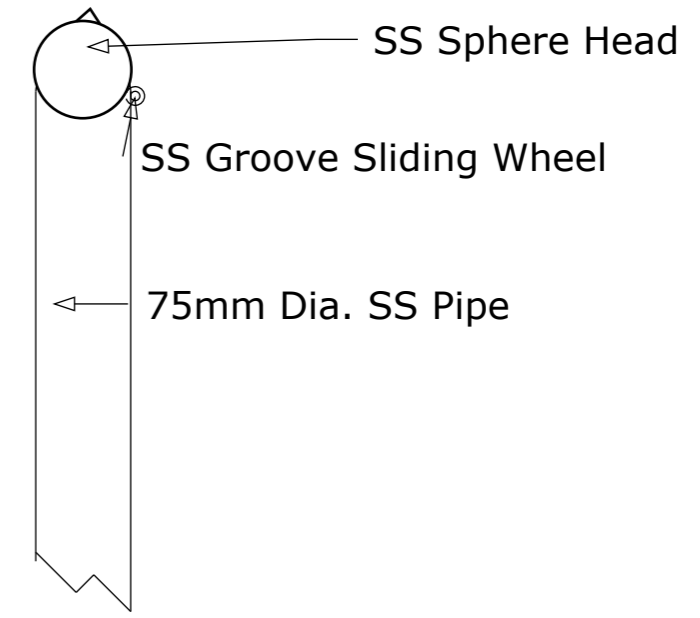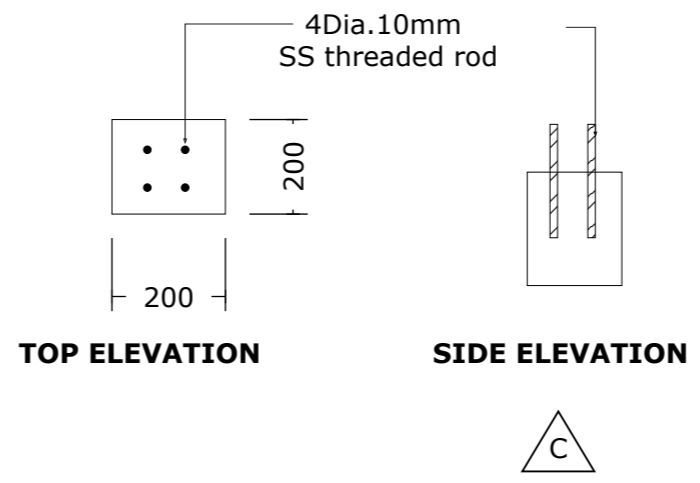

G2

תורת ג'סע
 סעקעווער פאר אונזער
 סעקעווער פאר אונזער

העברת המטה
 מטה הנהלת
 מטה הנהלת

הנהלת
 מטה הנהלת