

درستی کا امتحان

دُنیا / جغرافیہ

امتحان کا وقت: 30 منٹ۔ اس میں سوالیہ اور جوابی حصے شامل ہیں۔ اس میں سے کسی کو بھی نظر نہ رکھو۔


درستی کا امتحان

#	سوال	جواب	سوال کا متن
1	جغرافیہ سے متعلق سوالات		
1.1		1 جواب	پہلے سوال کے جواب دینے کے لیے درج ذیل سوالات پڑھو اور صحیح جواب لکھو۔ 1. پانی کی چھ قسمیں نام لکھو اور ان کی دو دو مثالیں لکھو۔ 2. زمین کی چھ قسمیں نام لکھو اور ان کی دو دو مثالیں لکھو۔
2. جغرافیہ سے متعلق سوالات			
2.1		1 جواب	پہلے سوال کے جواب دینے کے لیے درج ذیل سوالات پڑھو اور صحیح جواب لکھو۔ 1. پانی کی چھ قسمیں نام لکھو اور ان کی دو دو مثالیں لکھو۔
3. جغرافیہ سے متعلق سوالات			
3.1		1 جواب	پہلے سوال کے جواب دینے کے لیے درج ذیل سوالات پڑھو اور صحیح جواب لکھو۔ 1. پانی کی چھ قسمیں نام لکھو اور ان کی دو دو مثالیں لکھو۔


Handwritten signature




Orange Hiya Third Floor – HPA Executive Room - Partition 1 Drawing

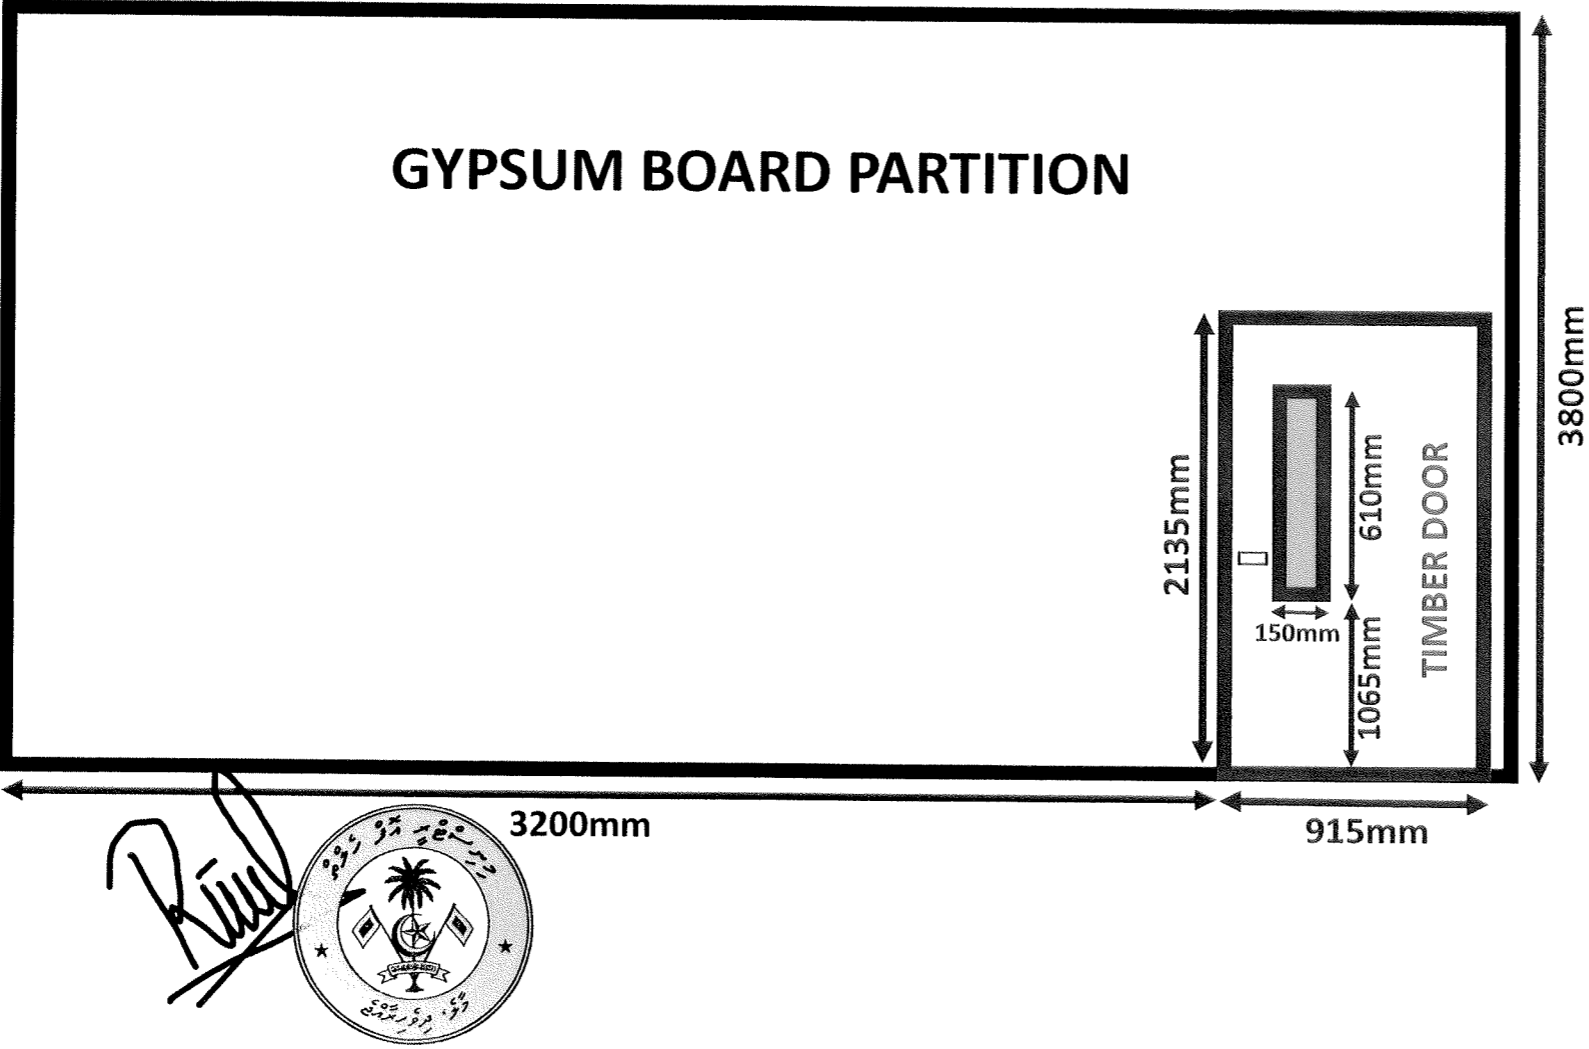


Orange Hiya Third Floor – HPA Executive Room - Partition 2 Drawing

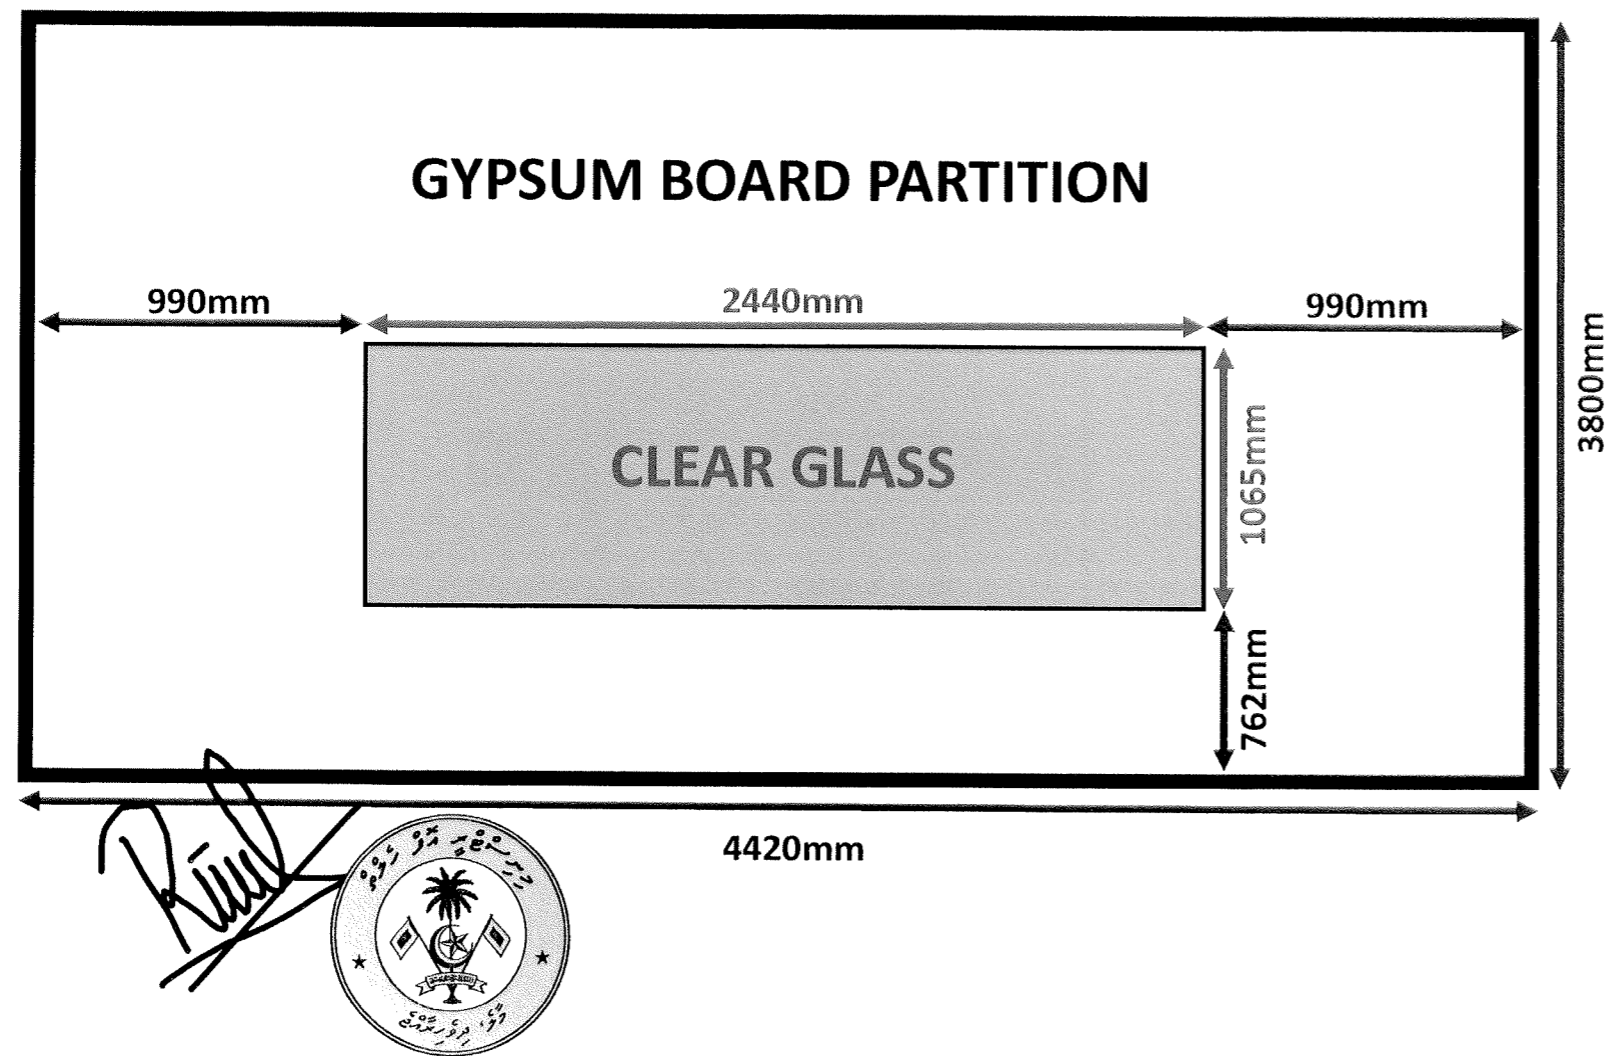

DRYWALL PARTITION WORKS AT MENTAL HEALTH CALL CENTER, ORANGE HIYA THIRD FLOOR

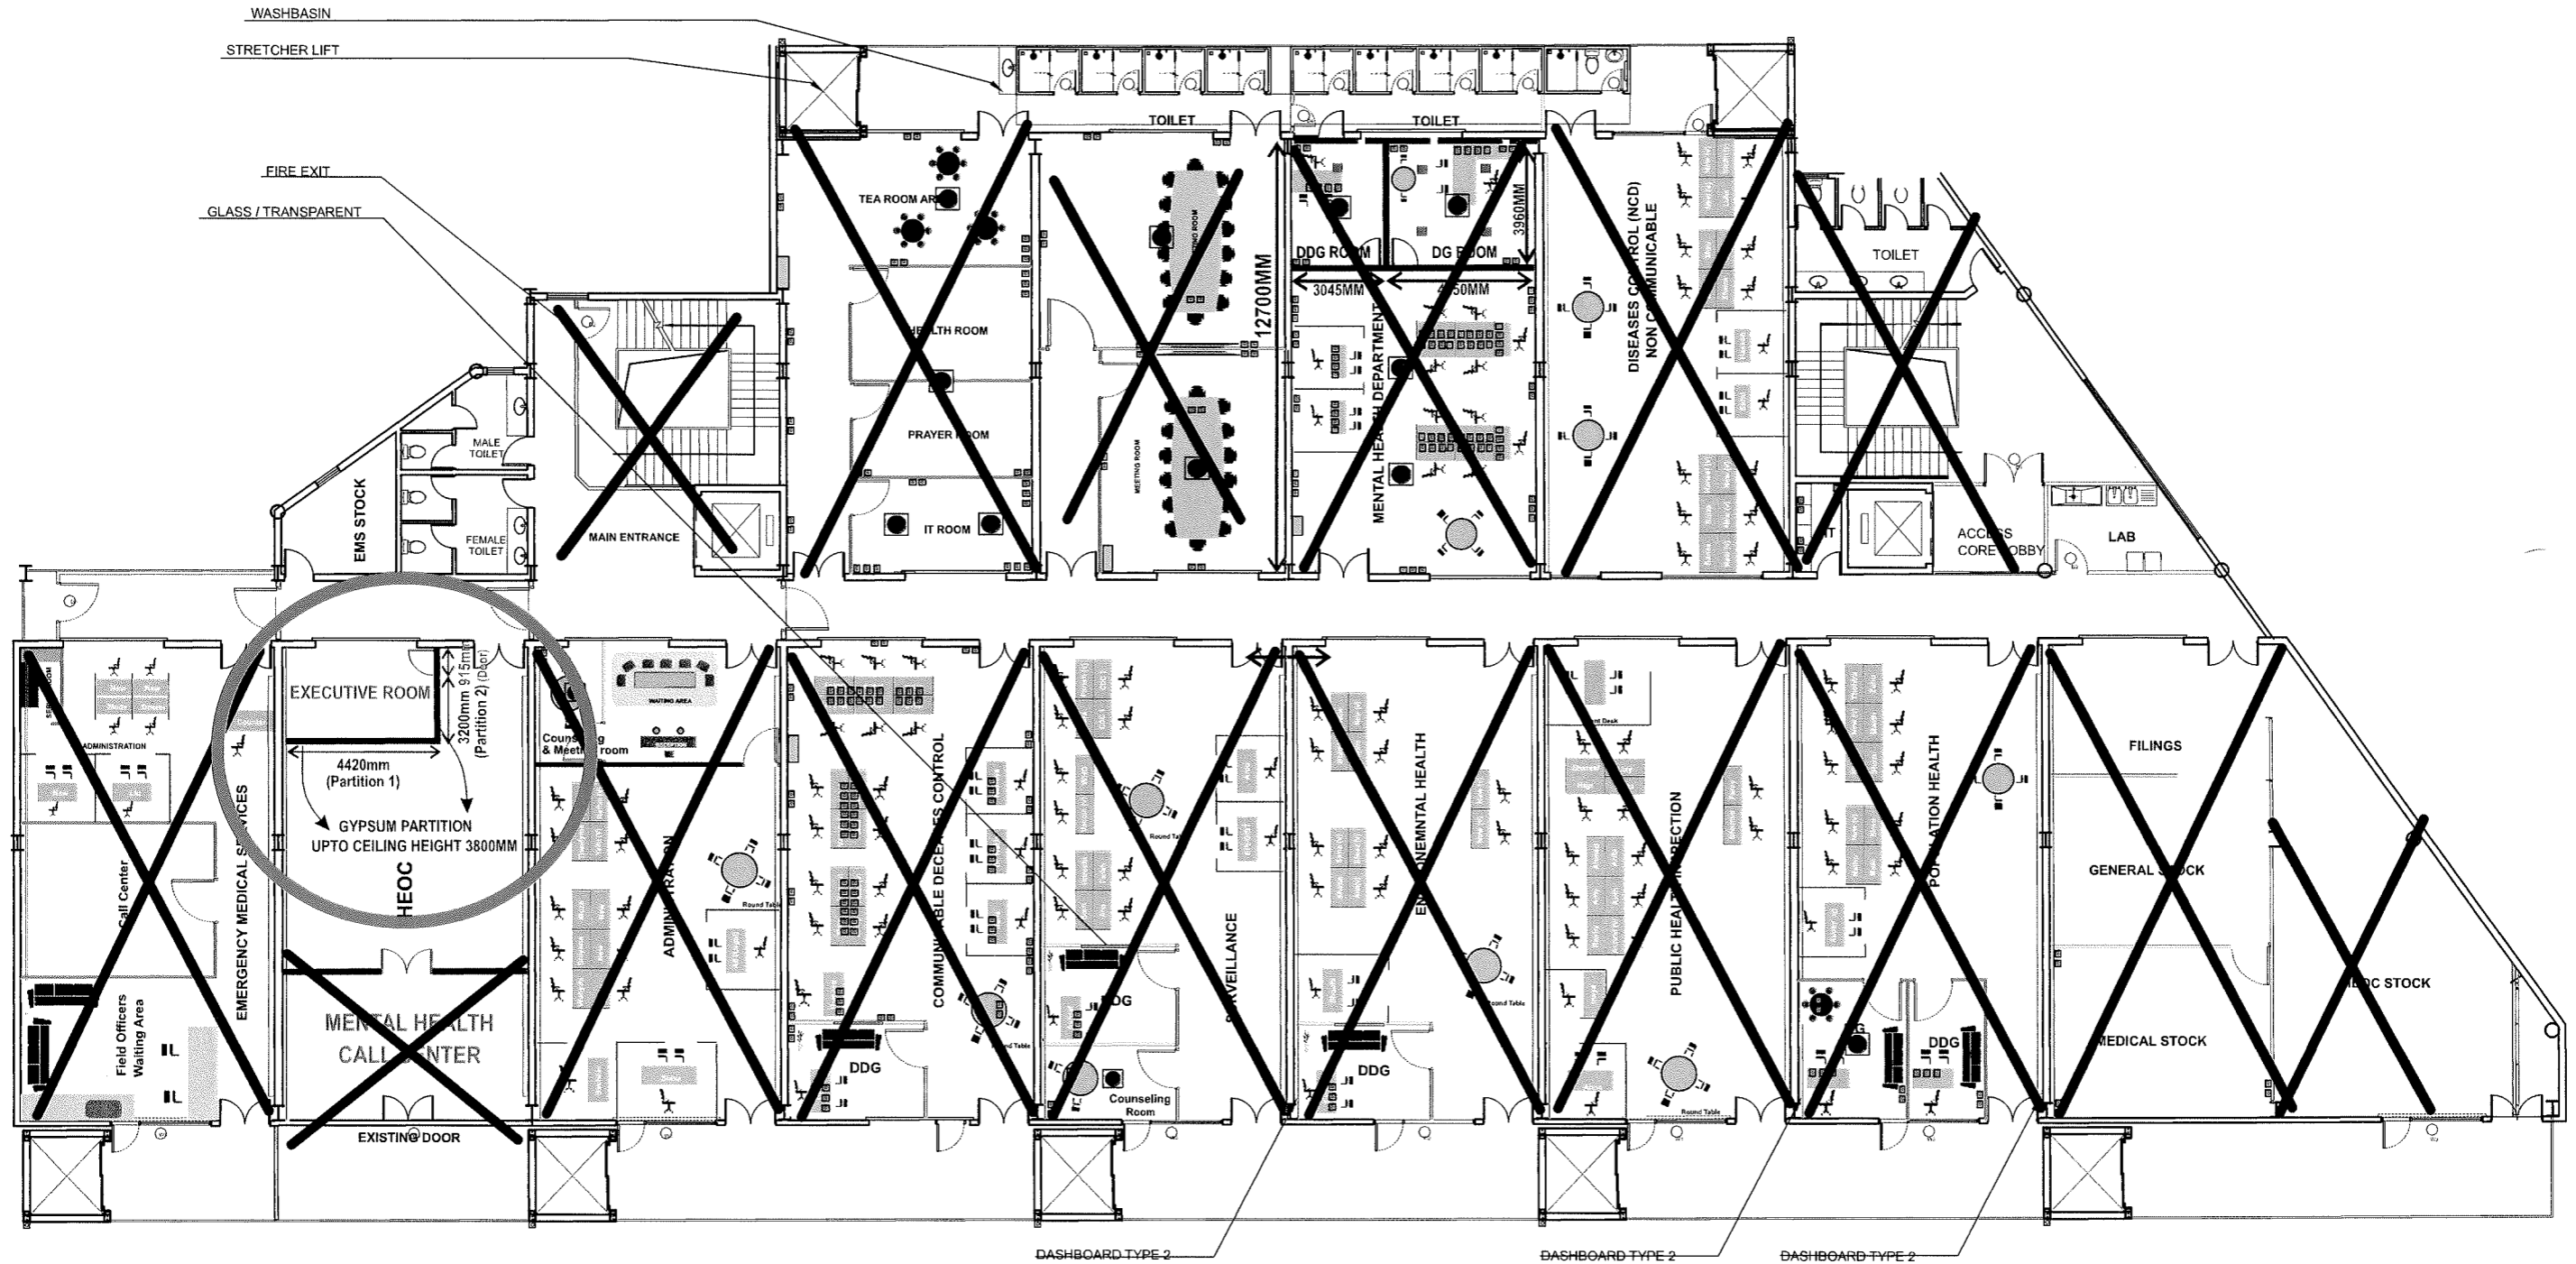

ORANGE HIYA THIRD FLOOR PLAN
SCALE 1:200

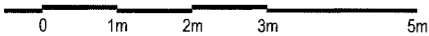

Riad

