



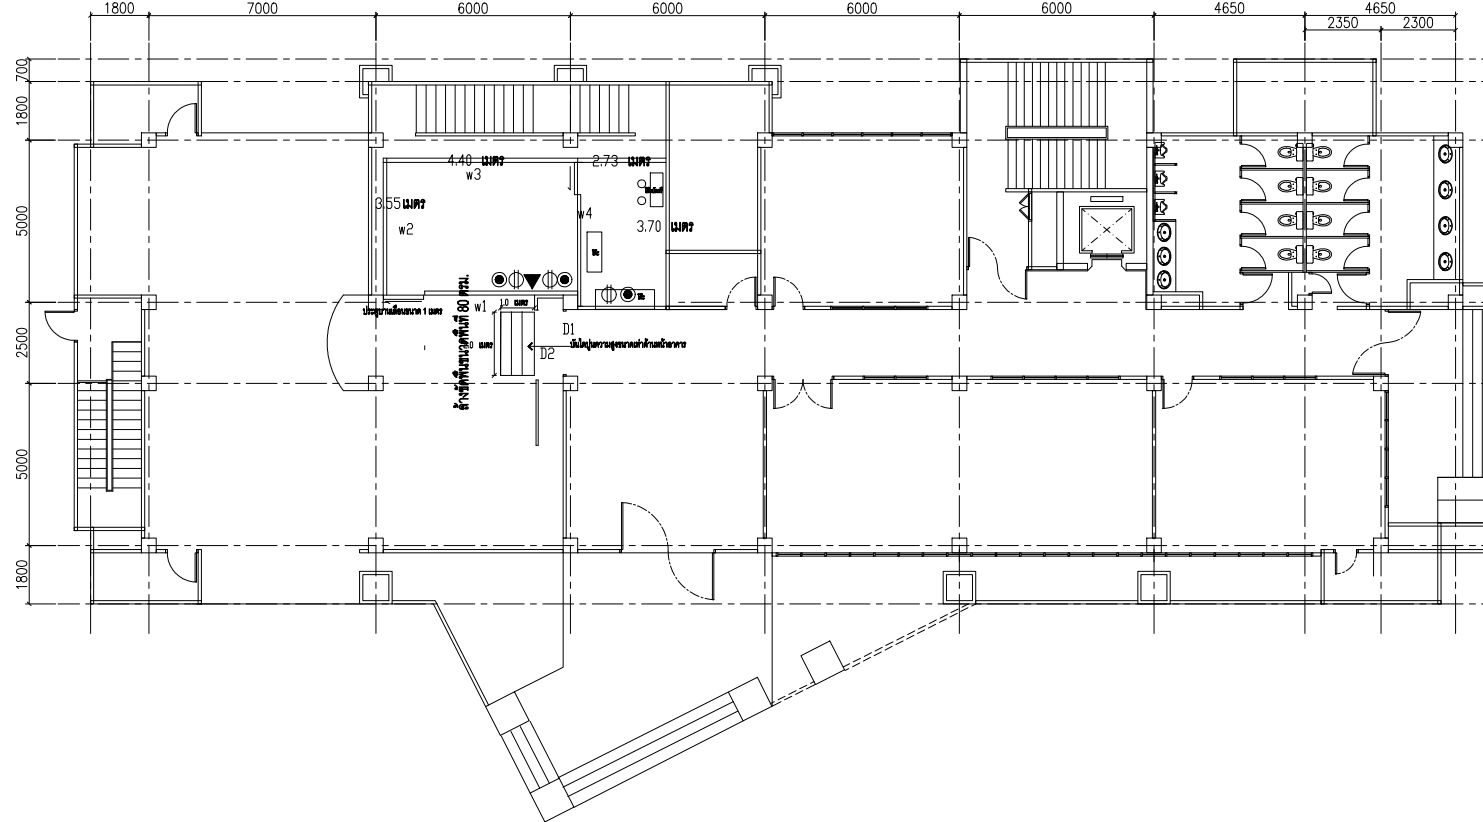


EXISTING PLAN | 1:100

1:100

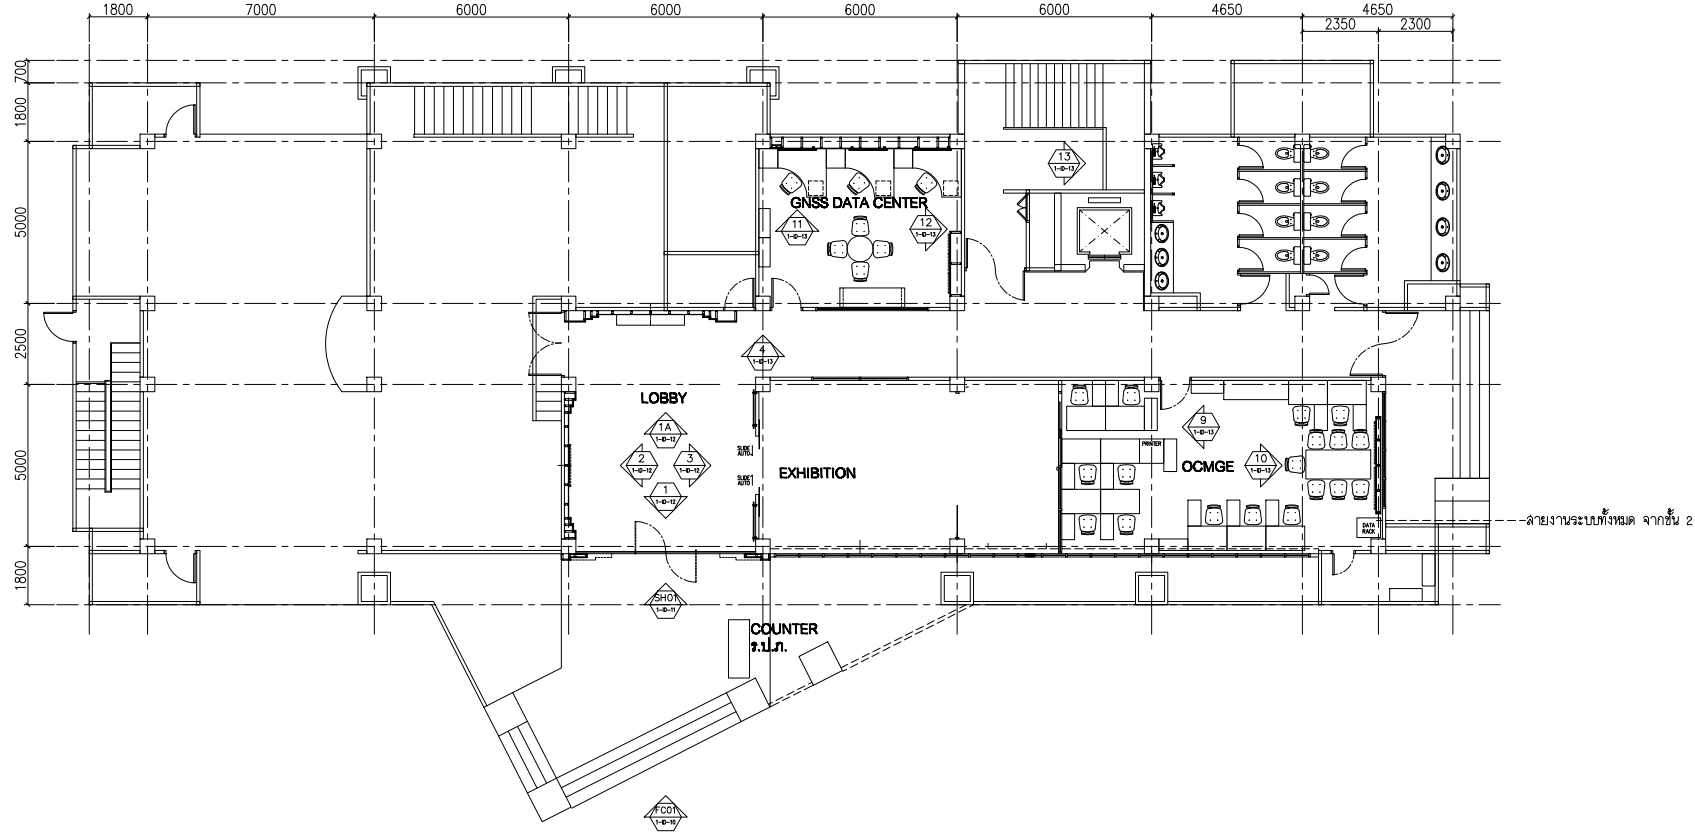

LAYOUT PLAN | 1:100

	บริษัท 989 จำกัด	Project GISTDA Innovation	Owner สทอภ.	Site Location Bangkhen	Architect นายทุนพงศ์ คงชาญศิริ ภ.ศด.18631	Sheet title EXISTING PLAN - 5th FLOOR	Date 5 / 10 / 2017	Scale 1 : 100	1-ID-03
--	------------------	------------------------------	-------------------------------------	---------------------------	--	--	-----------------------	------------------	---------

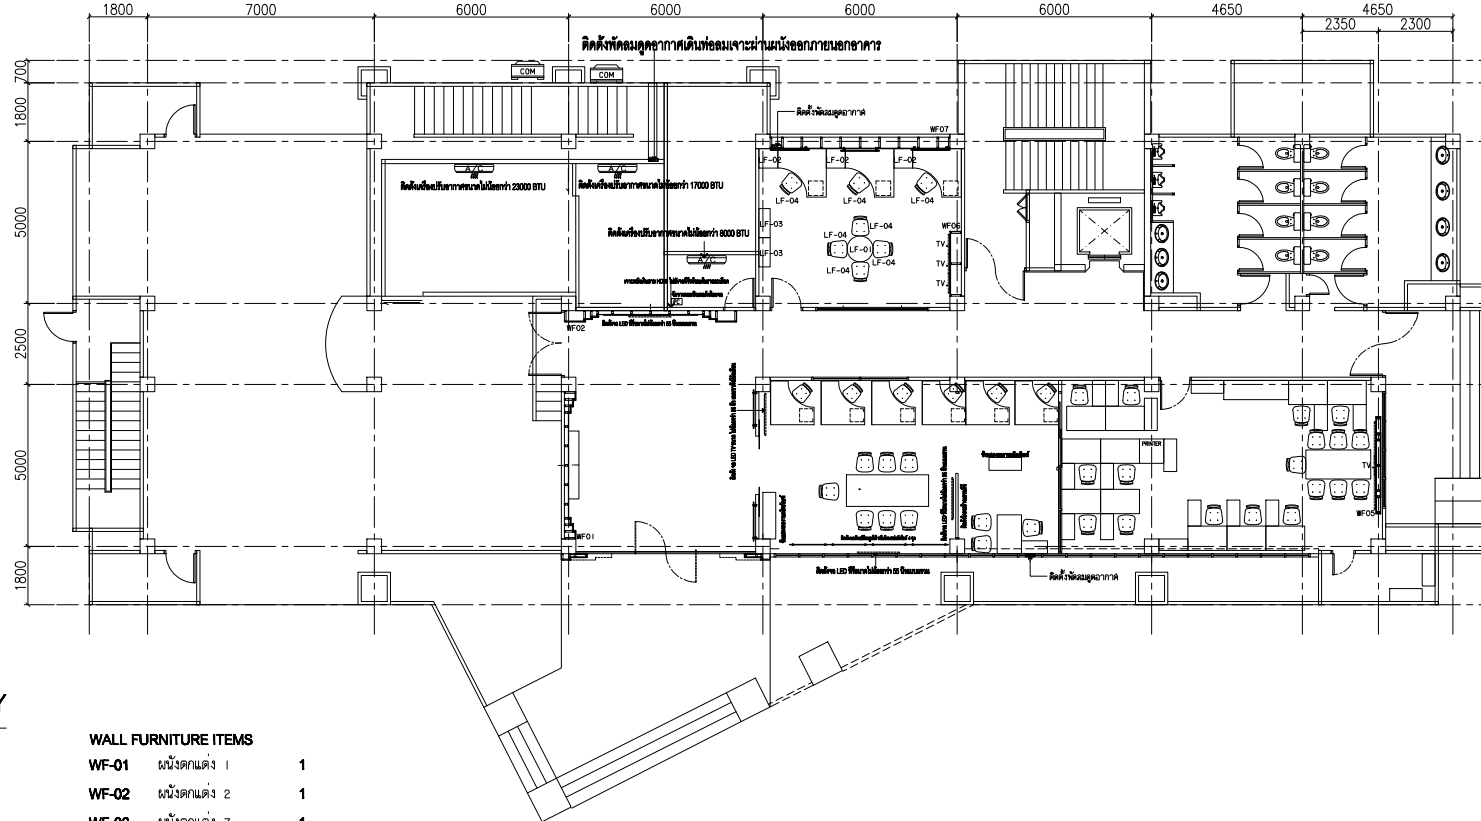

LIST FURNITURE KEY

LOOSE FURNITURE ITEMS

LF-01	โต๊ะทรง O	1
LF-02	ตู้เก็บเอกสารล้อเลื่อน	3
LF-03	ตู้เก็บเอกสาร	2
LF-04	เก้าอี้ทำงาน	15

BUILD-IN FURNITURE ITEMS

BF-01	เคาน์เตอร์ครัว	1
BF-02	แท่นวางของโชว์	5
BF-03	แท่นวางของโชว์	3
BF-04	โตะเก็บของ	3

WALL FURNITURE ITEMS

WF-01	ผนังตกแต่ง 1	1
WF-02	ผนังตกแต่ง 2	1
WF-03	ผนังตกแต่ง 3	1
WF-04	ผนังตกแต่ง 4	1
WF-05	ผนังตกแต่ง 5	1
WF-06	ผนังตกแต่ง 6	1
WF-07	ผนังตกแต่ง 7	1

FURNITURE PLAN | 1:100

บริษัท 989 จำกัด

Project

GISTDA Innovation

Owner

สทช.

Site Location

Bangkhon

Architect

นายพูนพงษ์ คงชาญศิริ ภ-ศด.18631

Sheet title

FURNITURE PLAN - 1st FLOOR


Date

5 / 10 / 2017

Scale

1 : 100

1-ID-04

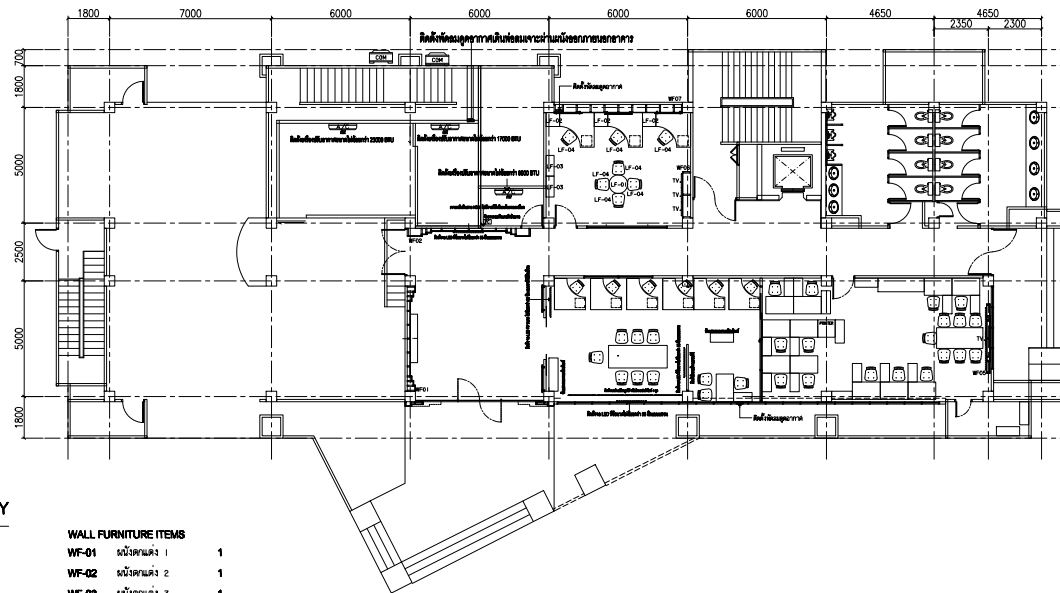

LIST FURNITURE KEY

LOOSE FURNITURE ITEMS

LF-01	โต๊ะทรง O	1
LF-02	ตู้เก็บเอกสารล้อเลื่อน	3
LF-03	ตู้เก็บเอกสาร	2
LF-04	เก้าอี้ทำงาน	15

BUILD-IN FURNITURE ITEMS


BF-01	เคาน์เตอร์ยาว	1
BF-02	แท่นวางรองเท้า	6
BF-03	แท่นวางรองเท้า	3
BF-04	โต๊ะปฏิบัติงาน	3

WALL FURNITURE ITEMS

WF-01	ผนังตอนล่าง 1	1
WF-02	ผนังตอนล่าง 2	1
WF-03	ผนังตอนล่าง 3	1
WF-04	ผนังตอนล่าง 4	1
WF-05	ผนังตอนล่าง 5	1
WF-06	ผนังตอนล่าง 6	1
WF-07	ผนังตอนล่าง 7	1

FURNITURE PLAN | 1:100

บริษัท 999 จำกัด	Project GISTDA Innovation	Owner สพท.	Site Location Bangkok	Architect นารายณ์ ทรัพย์ทวี 1-10.10.10	Sheet title FURNITURE PLAN - 1st FLOOR	Date 5 / 10 / 2017	Scale 1 : 100	1-ID-04
------------------	------------------------------	---------------	--------------------------	---	---	-----------------------	------------------	---------

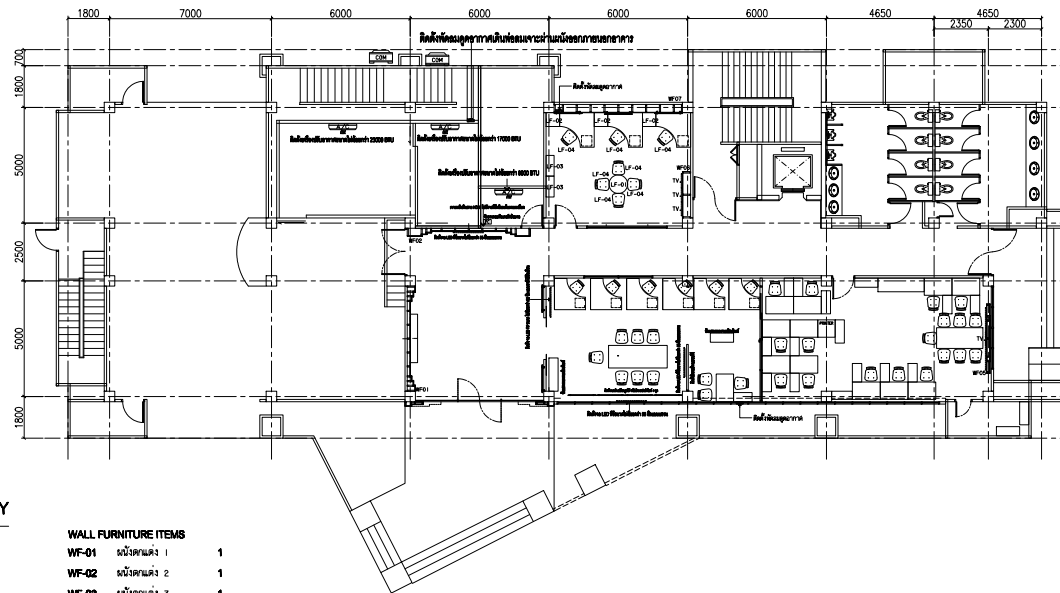

LIST FURNITURE KEY

LOOSE FURNITURE ITEMS

LF-01	โต๊ะประชุม	1
LF-02	ตู้เก็บเอกสารเคลื่อนที่	3
LF-03	ตู้เก็บเอกสาร	2
LF-04	เก้าอี้ทำงาน	15

BUILD-IN FURNITURE ITEMS


BF-01	เคาน์เตอร์ยาว	1
BF-02	แท่นวางของโชว์	6
BF-03	แท่นวางของโชว์	3
BF-04	โต๊ะปฏิบัติงาน	3

WALL FURNITURE ITEMS

WF-01	ผนังตกแต่ง 1	1
WF-02	ผนังตกแต่ง 2	1
WF-03	ผนังตกแต่ง 3	1
WF-04	ผนังตกแต่ง 4	1
WF-05	ผนังตกแต่ง 5	1
WF-06	ผนังตกแต่ง 6	1
WF-07	ผนังตกแต่ง 7	1

FURNITURE PLAN | 1:100

บริษัท 999 จำกัด	Project GISTDA Innovation	Owner สพท.	Site Location Bangkhen	Architect นารายณ์ ทรัพย์ทวี 1-10.10631	Sheet title FURNITURE PLAN - 1st FLOOR	Date 5 / 10 / 2017	Scale 1 : 100	1-ID-04
------------------	------------------------------	---------------	---------------------------	---	---	-----------------------	------------------	---------

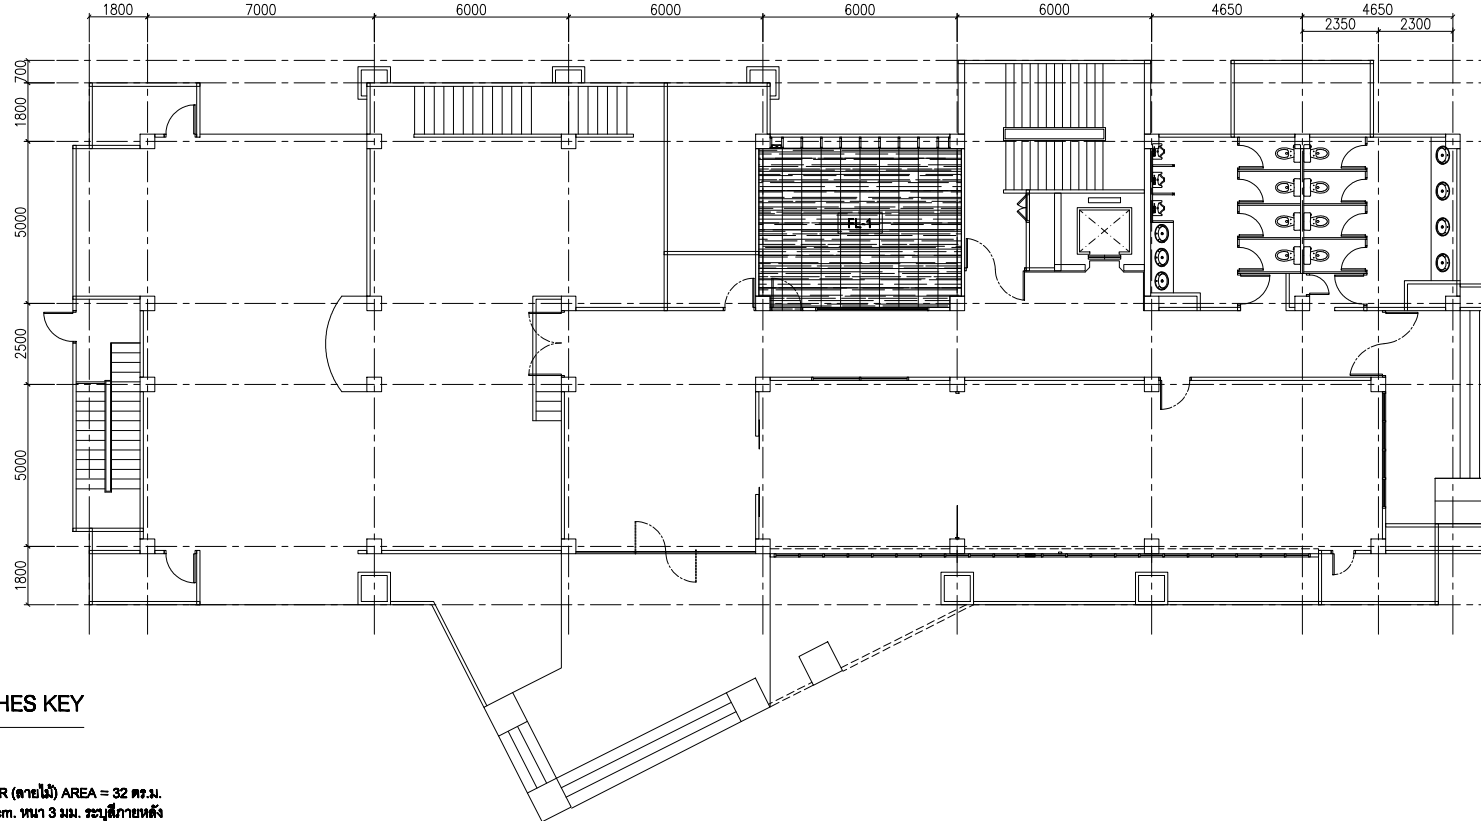


FLOOR FINISHES KEY

CODE


FL-1 VINYL FLOOR (ลายไม้) AREA = 32 ตร.ม.
 SIZE 60x60 cm. ทนไฟ 3 มม. ระบุสีภายหลัง

FLOOR FINISHED PLAN | 1:100

บริษัท 989 จำกัด	Project GISTDA Innovation	Owner สททท.	Site Location Bangkhen	Architect นายทุนพงศ์ คงชาญศิริ ภ-ศด.18631	Sheet title FLOOR FINISHED PLAN - 1st FLOOR	Date 5 / 10 / 2017	Scale 1 : 100	1-ID-05
------------------	------------------------------	-------------------------------------	---------------------------	--	--	-----------------------	------------------	---------

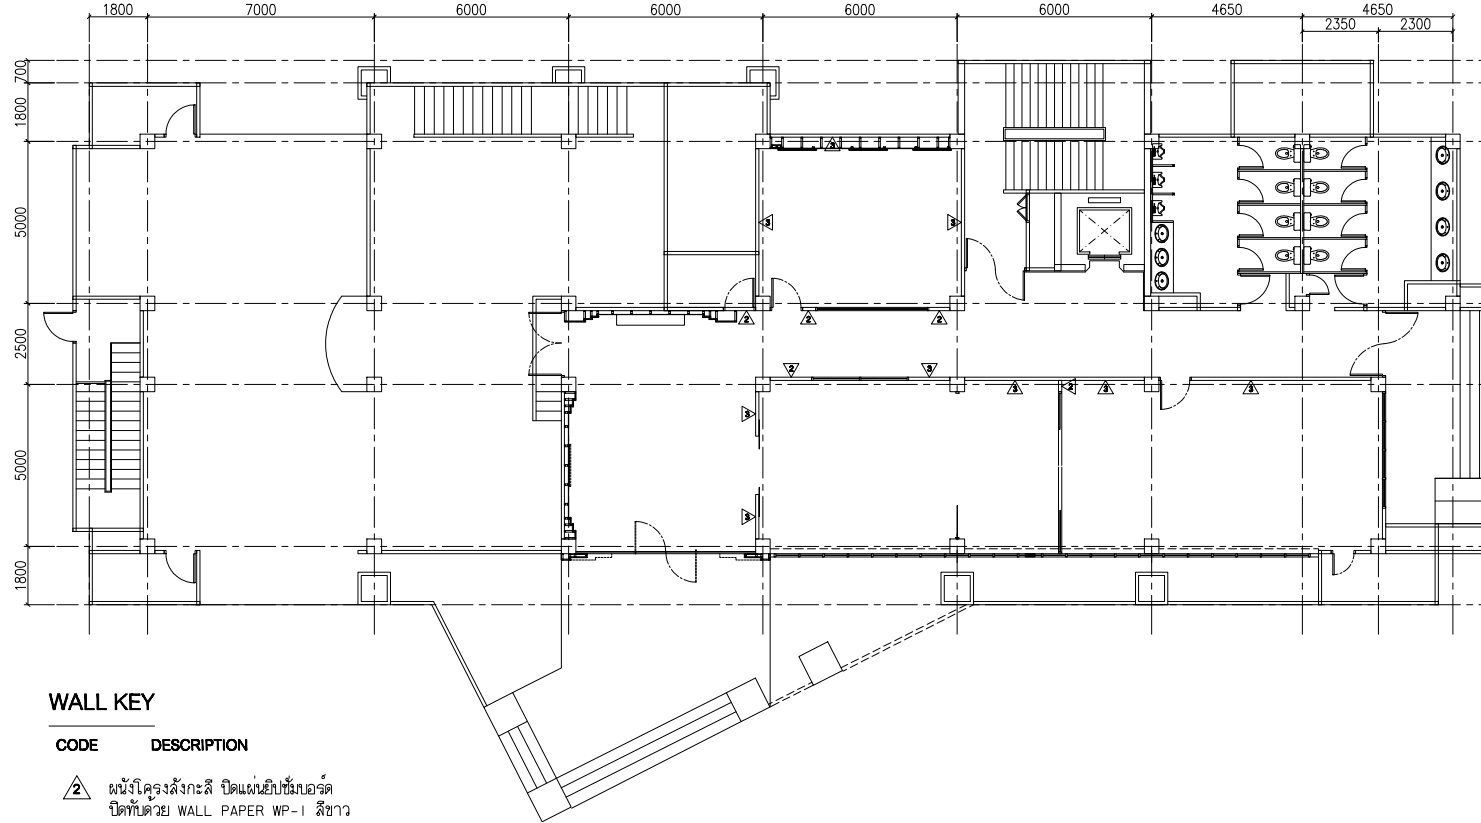

WALL PLAN | 1:100

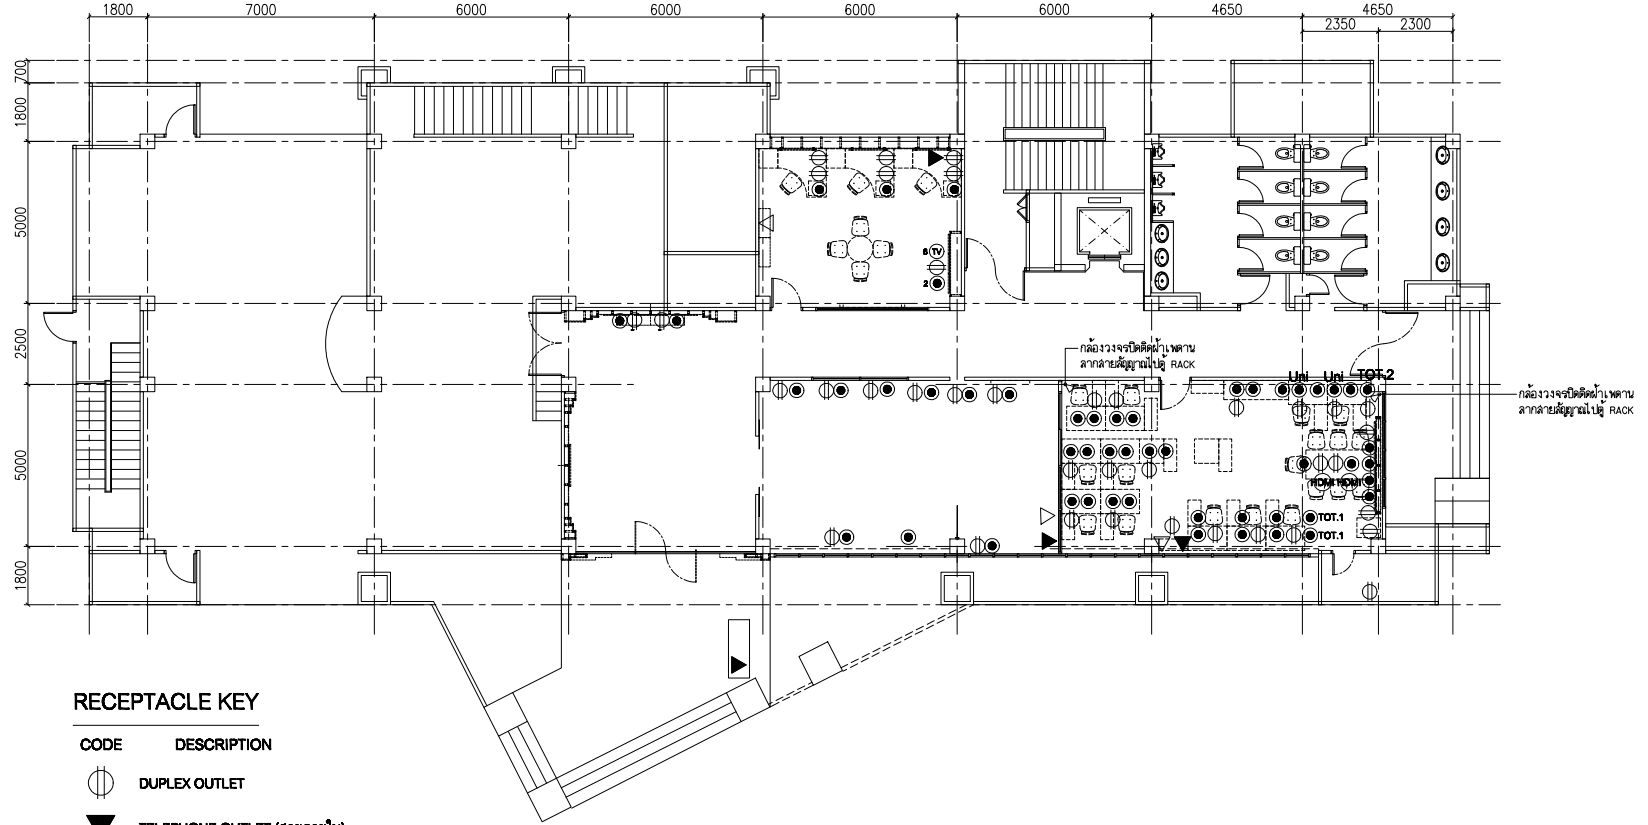


RECEPTACLE KEY

CODE	DESCRIPTION
	DUPLEX OUTLET
	TELEPHONE OUTLET (สายภายใน)
	TELEPHONE OUTLET (สายภายนอก)
	(LAN) INTERNAL IP
	(LAN) TOT (PHASE1)
	(LAN) TOT (PHASE2)
	Uni (LAN) UnINET
	HDMI

* OUTLET ที่ไม่กำหนดความสูง
ให้ติดตั้งที่ความสูง 30 CM. จากพื้น

RECEPTACLE PLAN | 1:100

บริษัท 989 จำกัด	Project GISTDA Innovation	Owner สทช.	Site Location Bangkhen	Architect นายทุนพงศ์ คงขวัญศิริ ภ.ศด.18631	Sheet title RECEPTACLE PLAN - 1st FLOOR	Date 5 / 10 / 2017	Scale 1 : 100	1-ID-07
------------------	------------------------------	---------------	---------------------------	---	--	-----------------------	------------------	---------

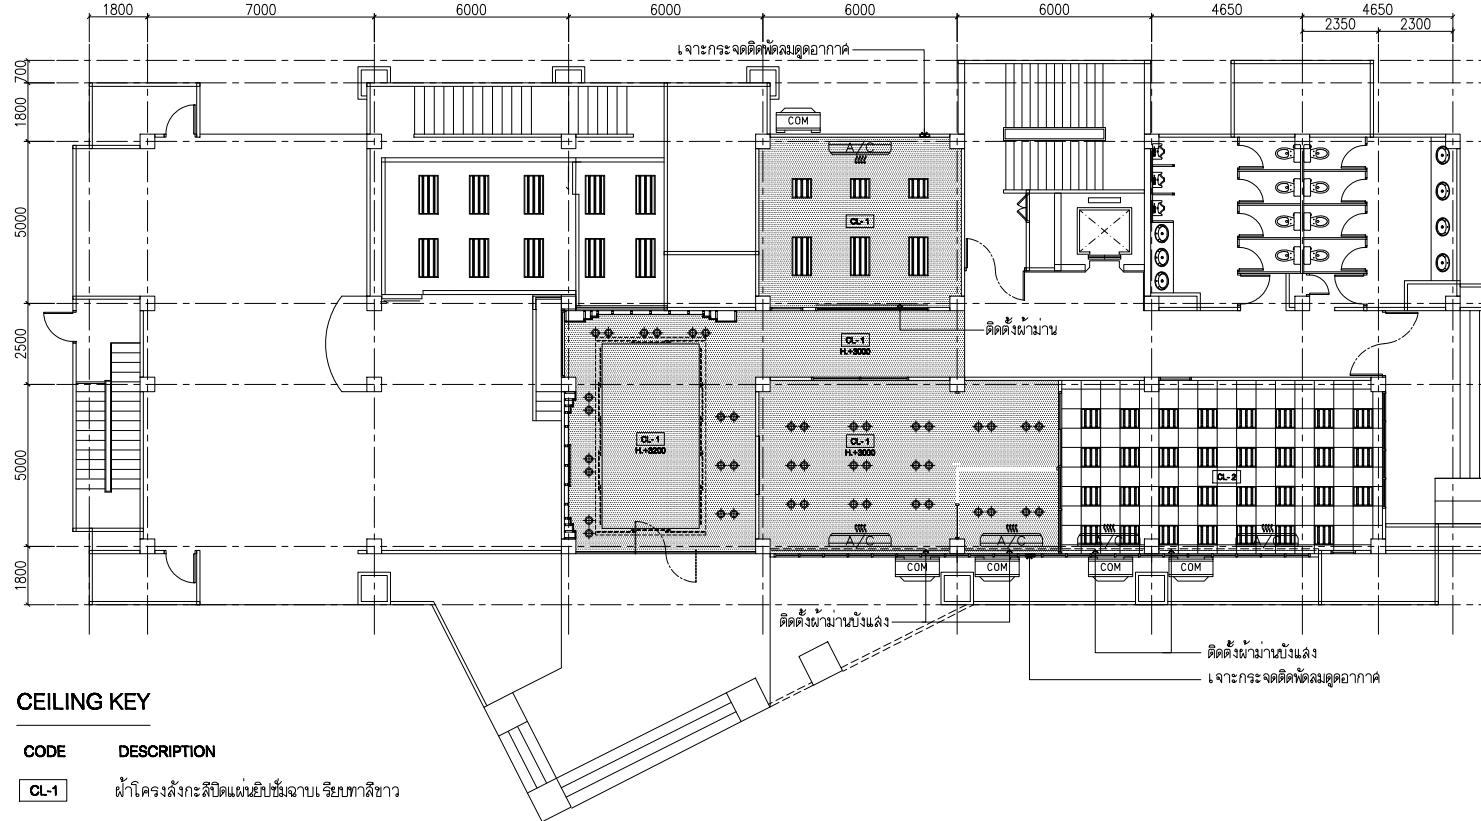


CEILING KEY

CODE	DESCRIPTION
CL-1	ฝ้าโครงสังกะสีปิดแผ่นยิปซัมฉาบเรียบทาสีขาว
CL-2	ฝ้าT-BAR ขนาด 60x60 ซม.
A/C	เครื่องปรับอากาศแบบติดผนัง (BTU ตามที่คำนวณ)
COM	เครื่องคอมเพรสเซอร์
----	LED STRIPT
	โคมไฟหลอด LED 1 x 3 หลอด ขนาด 18 วัตต์

REFLECTED CEILING PLAN | 1:100

บริษัท 989 จำกัด	Project GISTDA Innovation	Owner สทช. 989	Site Location Bangkhen	Architect นายพูนพงษ์ คงชาญศิริ ภ-ศด.18631	Sheet title REFLECTED CEILING PLAN - 1st FLOOR	Date 5 / 10 / 2017	Scale 1 : 100	1-ID-08
------------------	------------------------------	-------------------	---------------------------	--	---	-----------------------	------------------	---------

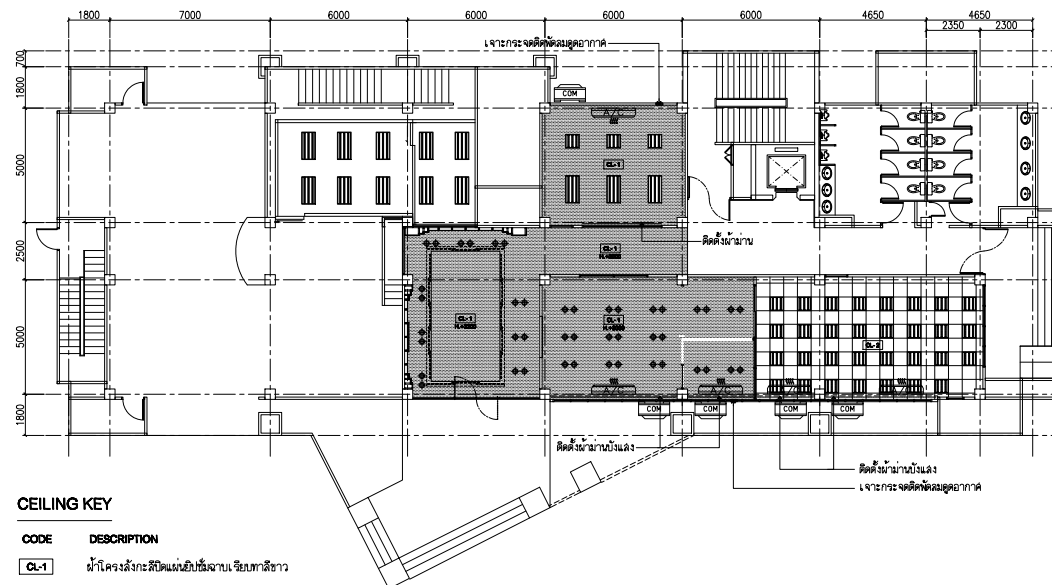


CEILING KEY

CODE	DESCRIPTION
CL-1	ฝ้าโคมไฟระย้าแบบเรียบขึ้นฉาบเรียบทาสีขาว
CL-2	ฝ้า T-BAR ขนาด 60x60 มม.
COM	เครื่องปรับอากาศแบบติดผนัง (BTU ตามที่คำนวณ)
COM	เครื่องปรับอากาศแบบแขวน
---	LED STRIPT
โคมไฟหลอด LED 1x3 หลอด ขนาด 18 วัตต์	

REFLECTED CEILING PLAN | 1:100

บริษัท 080 จำกัด	Project	GISTDA Innovation	Owner	กรมการที่ดิน	Site Location	Bangchen	Architect	นายสุรพงษ์ ศาษฎ์กุลศิริ 0-00.18631	Sheet title	REFLECTED CEILING PLAN - 1st FLOOR	Date	5/10/2017	Scale	1:100	1-ID-08
------------------	---------	-------------------	-------	--------------	---------------	----------	-----------	------------------------------------	-------------	------------------------------------	------	-----------	-------	-------	---------

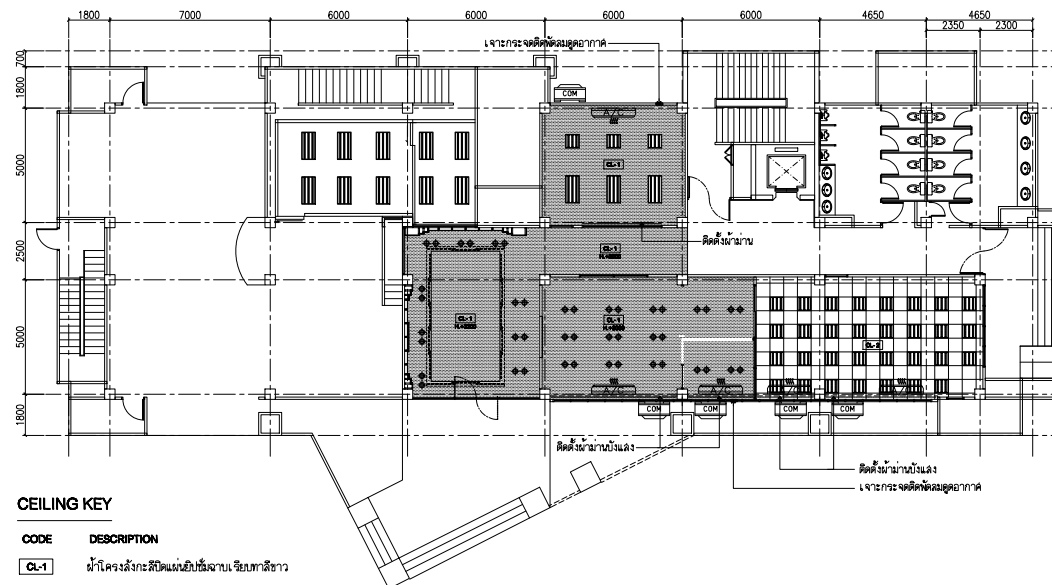


CEILING KEY

CODE	DESCRIPTION
CL-1	ฝ้าโคมไฟระย้าแบบเรียบขึ้นฉาบเรียบทาสีขาว
CL-2	ฝ้า T-BAR ขนาด 60x60 มม.
COM	เครื่องปรับอากาศแบบติดผนัง (BTU ตามที่คำนวณ)
COM	เครื่องปรับอากาศแบบแขวน
---	LED STRIPT
	โคมไฟหลอด LED 1x3 หลอด ขนาด 18 นิ้ว

REFLECTED CEILING PLAN | 1:100

บริษัท 080 จำกัด	Project	GISTDA Innovation	Owner	กรมการ	Site Location	Bangchen	Architect	นายสุรพงษ์ ศาษฎ์กุลศิริ 0-00.18631	Sheet title	REFLECTED CEILING PLAN - 1st FLOOR	Date	5/10/2017	Scale	1:100	1-ID-08
------------------	---------	-------------------	-------	--------	---------------	----------	-----------	------------------------------------	-------------	------------------------------------	------	-----------	-------	-------	---------

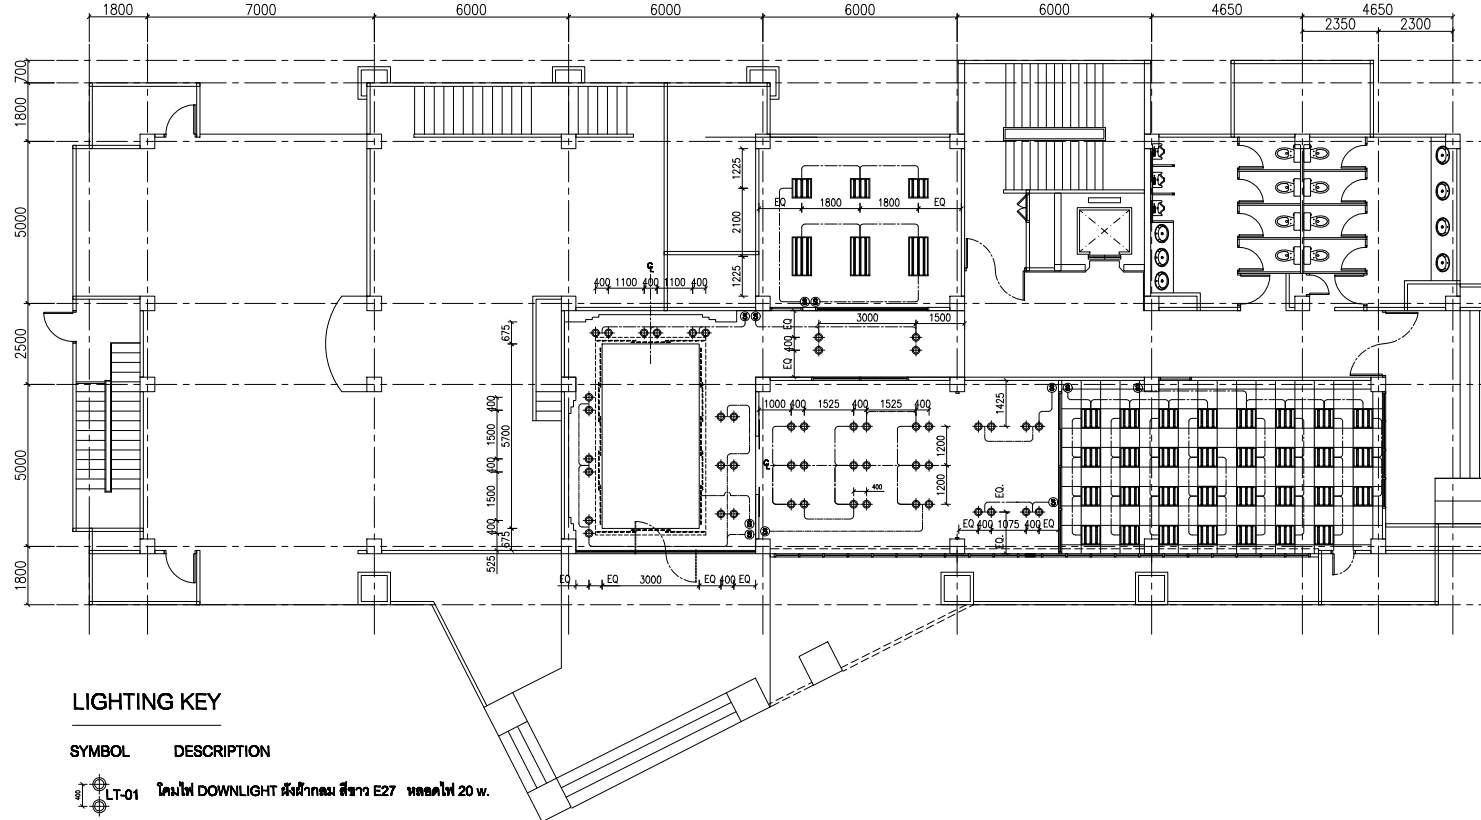

LIGHTING KEY

SYMBOL DESCRIPTION

LT-01 โคมไฟ DOWNLIGHT สี่ดวงกลม สีขาว E27 หลอดไฟ 20 w.

โคมไฟตะแคง LED 0.60x1.20 มม.

โคมไฟตะแคง LED 0.60x0.60 มม.

S SWITCH ปิด-เปิด

LED STRIPT

REFLECTED LIGHTING PLAN | 1:100

บริษัท 989 จำกัด

Project

GISTDA Innovation

Owner

สทอภ.

Site Location

Bangkhon

Architect

นายพูนพงศ์ คงชาญศิริ ภ-ศด.18631

Sheet title

REFLECTED LIGHTING PLAN - 1st FLOOR


Date

5 / 10 / 2017

Scale


1 : 100

1-ID-09

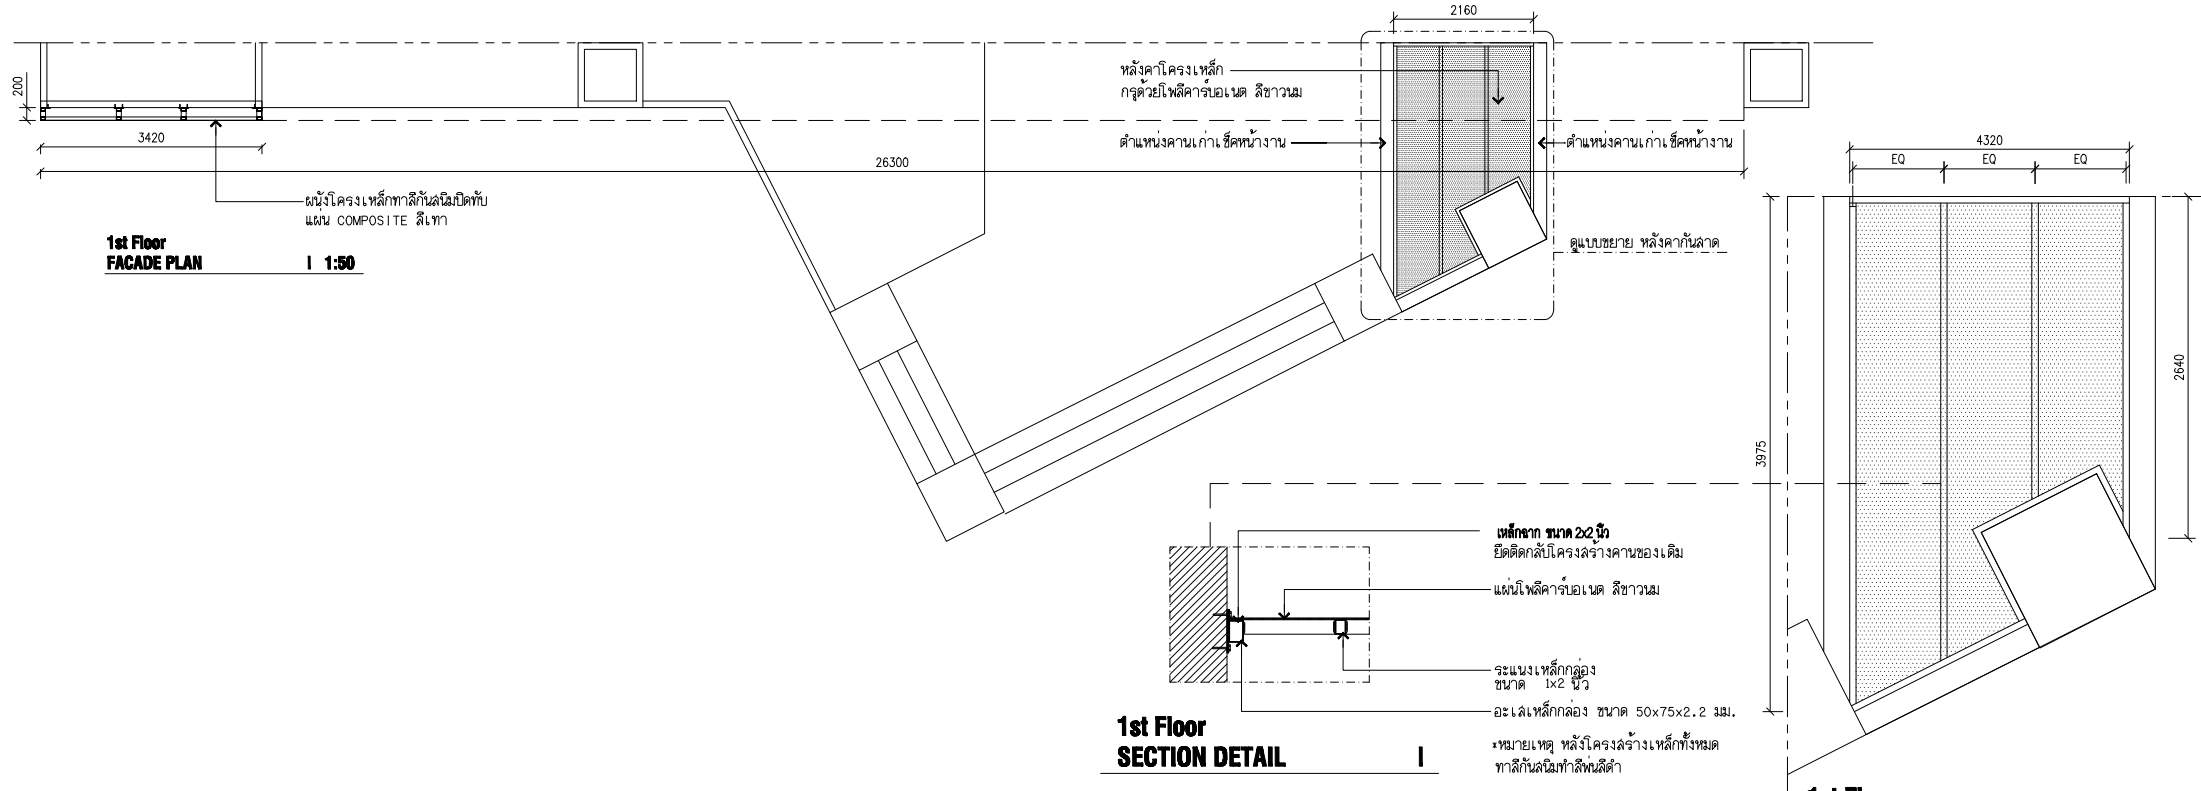


1st Floor FACADE ROOF DETAIL | 1:25


หมายเหตุ เชื้อคานทำงานตำแหน่ง คานเก่า หรือ ดูออกแบบ ก่อนทำการติดตั้ง

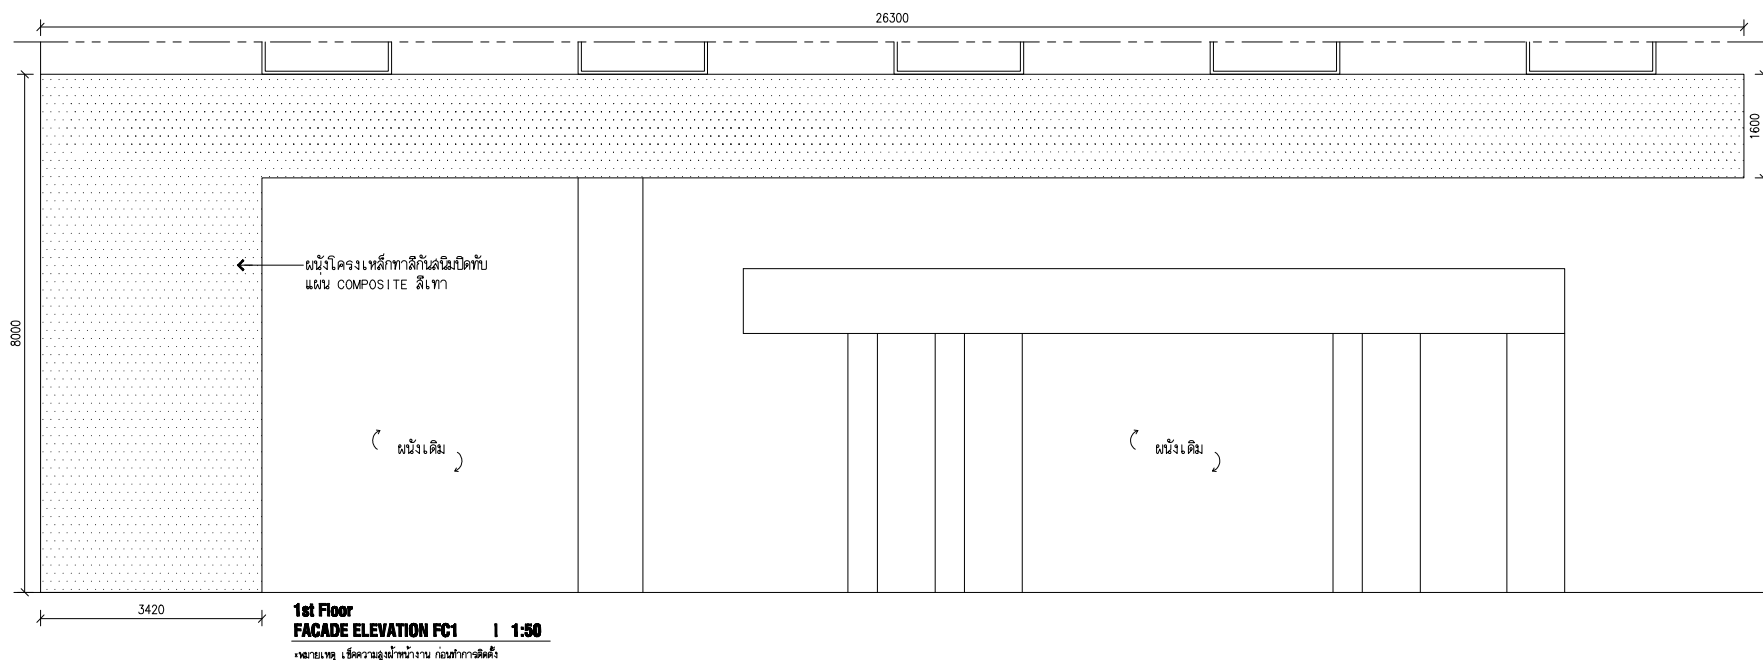

บริษัท 989 จำกัด	Project GISTDA Innovation	Owner สทอภ.	Site Location Bangkok	Architect นายทุนพงศ์ คงชาภูมิศิริ ภ-ศต.18631	Sheet title FACADE ELEVATION FC1 - 1st FLOOR	Date 5 / 10 / 2017	Scale 1 : 50	1-ID-10
------------------	---------------------------	-------------	-----------------------	--	--	--------------------	--------------	---------

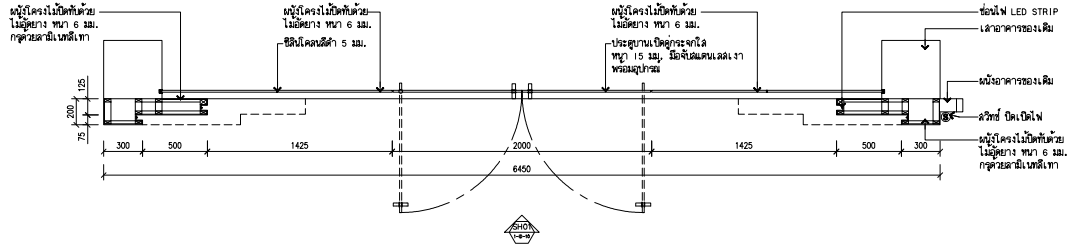








1st FLOOR
SHOPFRONT PLAN | 1:25

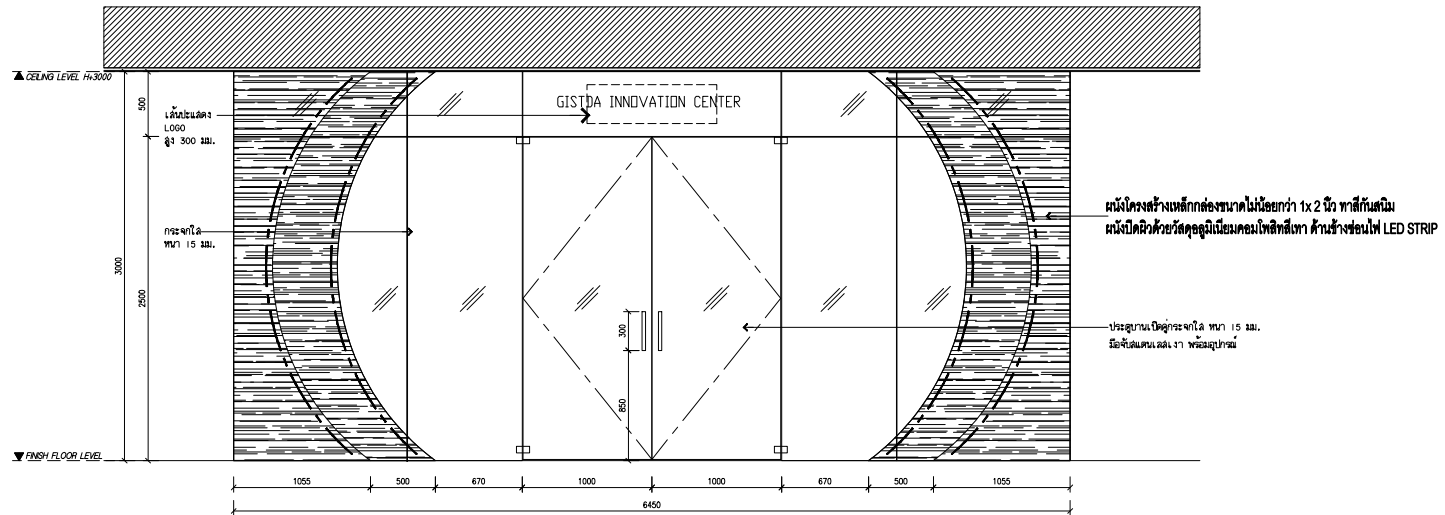





1st FLOOR
SHOPFRONT ELEVATION SH01 | 1:25








หมายเหตุ: ใช้ความสูงหน้างาน ก่อนทำการติดตั้ง

บริษัท 989 จำกัด	Project GISTDA Innovation	Owner สทท. []	Site Location Bangkhen	Architect นายทุนพงศ์ คงชาญศิริ ภ-ต.18631	Sheet title SHOPFRONT ELEVATION SH1 - 1st FLOOR	Date 5 / 10 / 2017	Scale 1 : 25	1-ID-11
------------------	------------------------------	-------------------	---------------------------	---	--	-----------------------	-----------------	---------

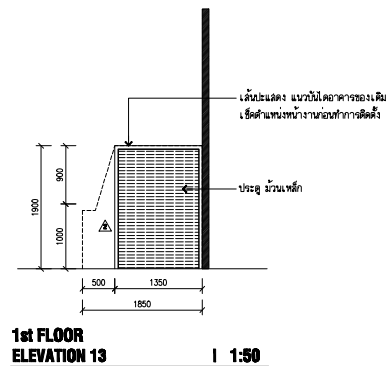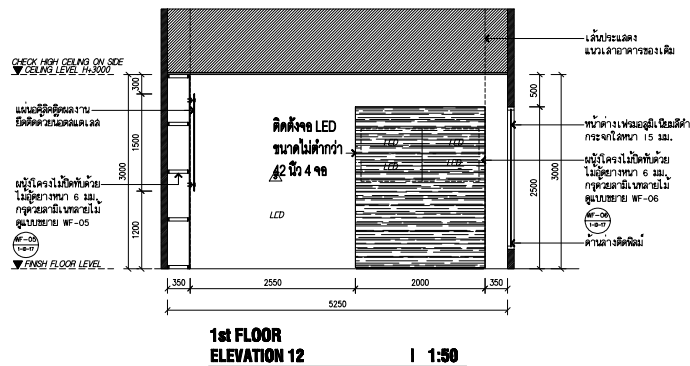
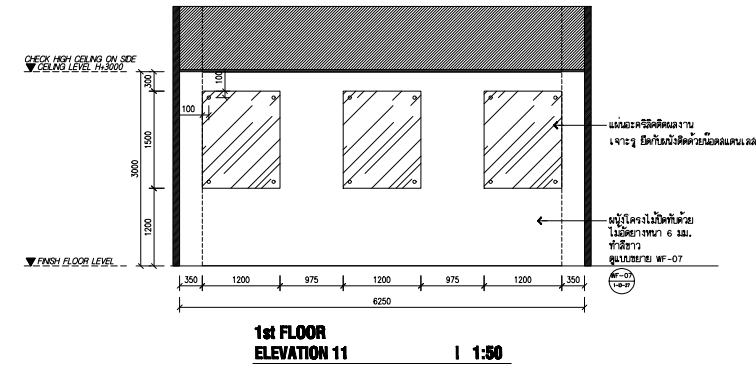
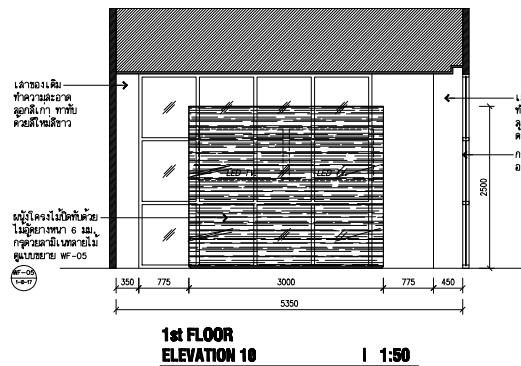
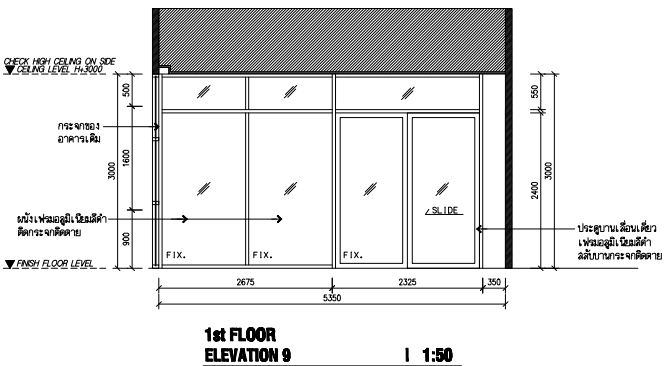
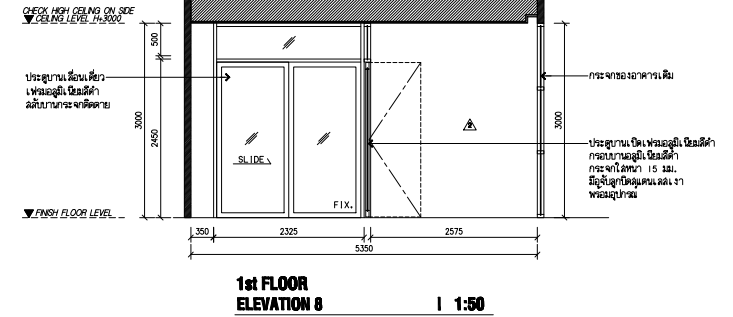
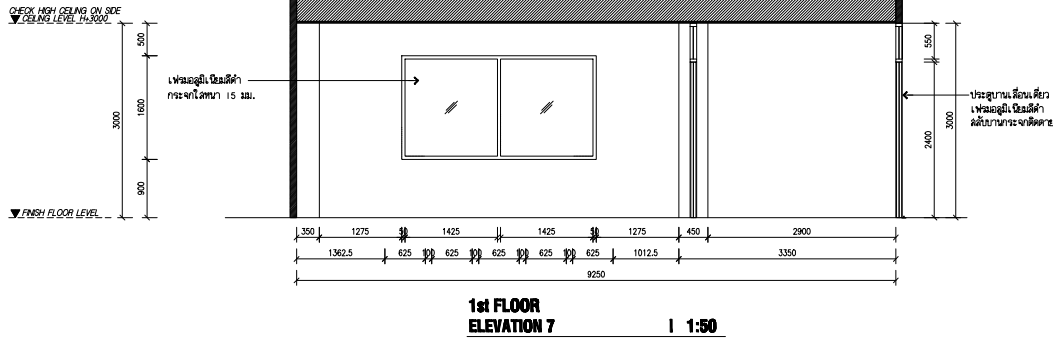


บริษัท 989 จำกัด	Project GISTDA Innovation	Owner สทท.	Site Location Bangkhon	Architect นายทุนพงศ์ คงขวัญศิริ ภ.ศ.18631	Sheet title ELEVATION 7, 8, 9, 10, 11, 12 - 1st FLOOR	Date 5/10/2017	Scale 1:50	1-ID-13
------------------	------------------------------	---------------	---------------------------	--	--	-------------------	---------------	---------

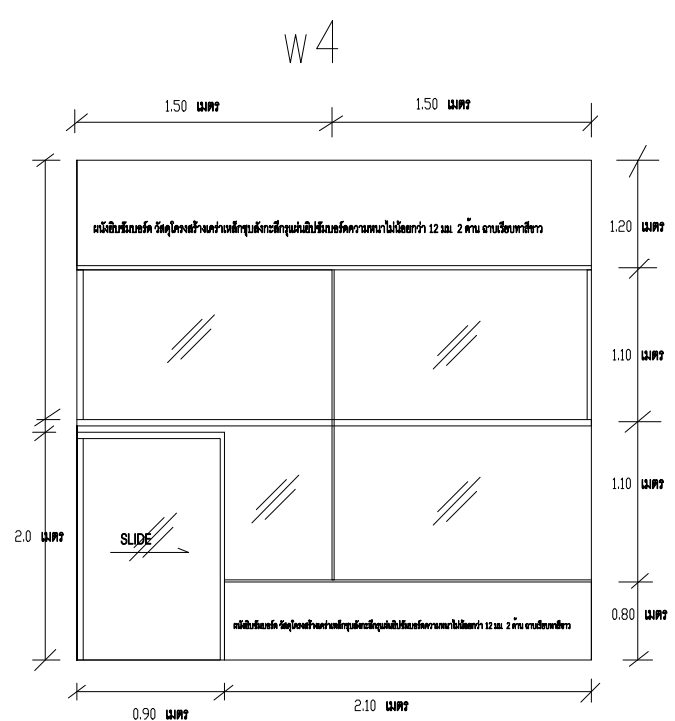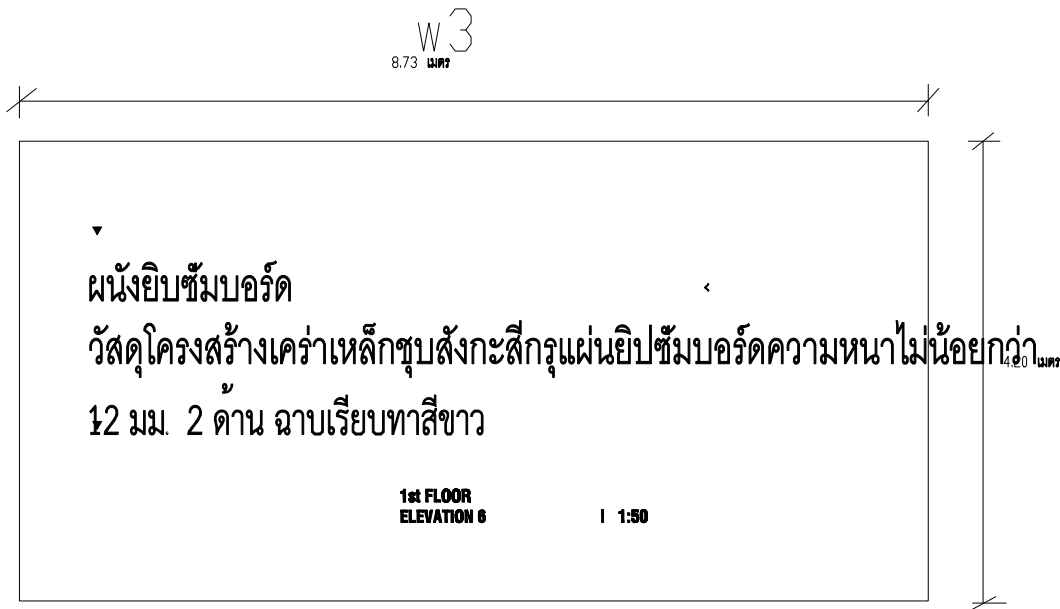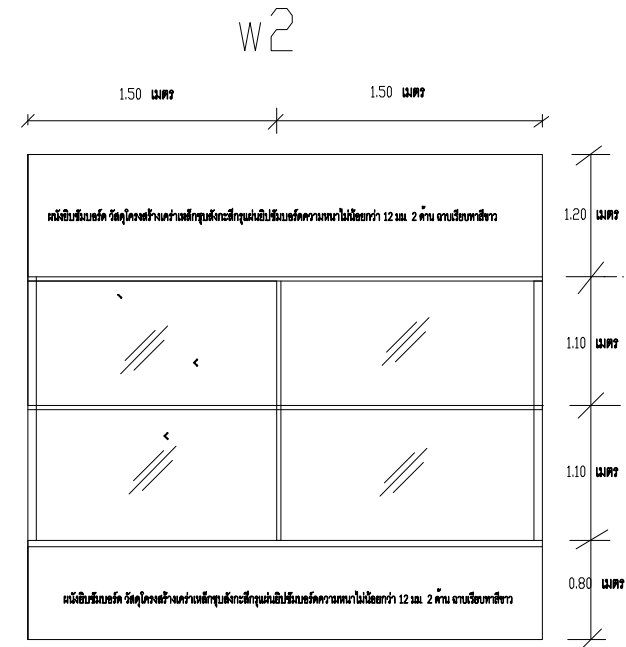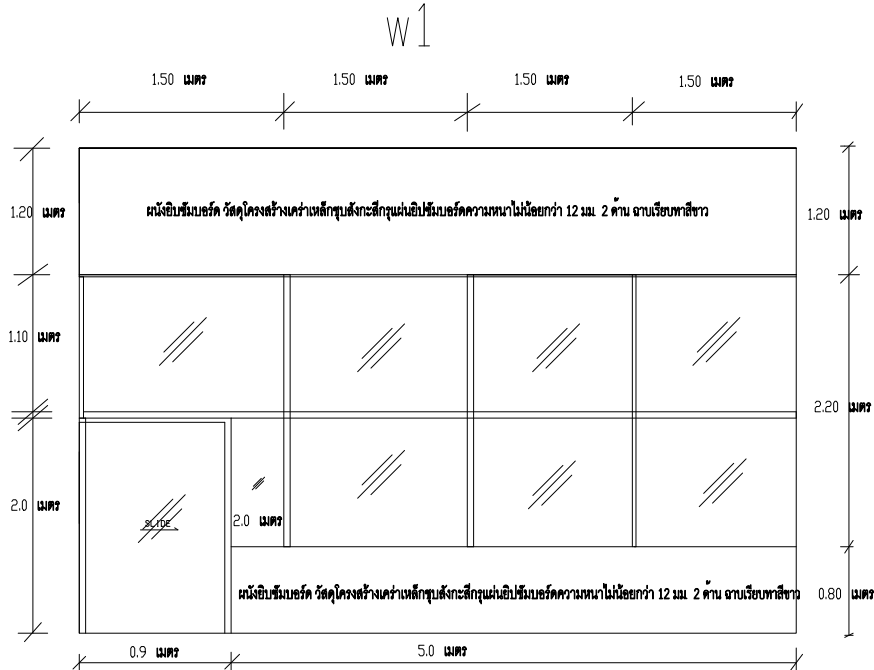

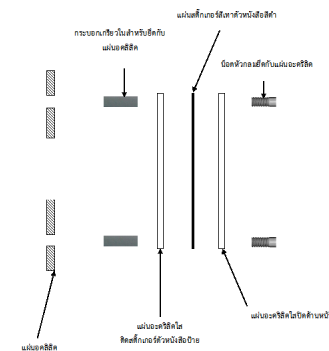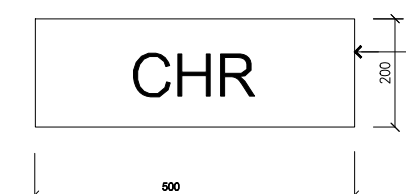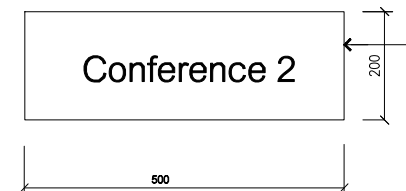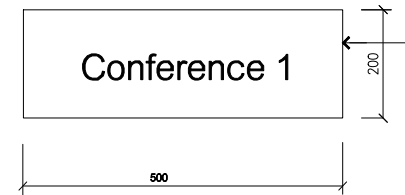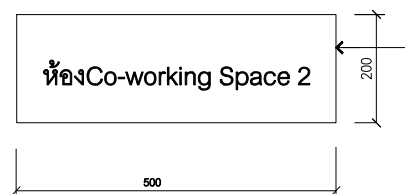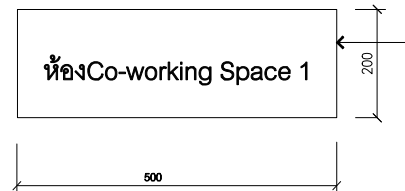
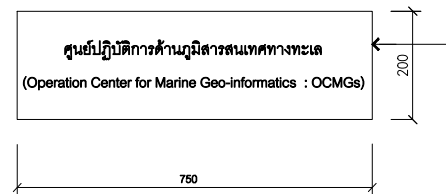





บริษัท 989 จำกัด	Project GISTDA Innovation	Owner สทท.	Site Location Bangkhen	Architect นายทศพรพงศ์ คงชาญศิริ ภ-กต.18631	Sheet title DETAIL BF-03 - 1st FLOOR	Date 5 / 10 / 2017	Scale 1 : 10	1-ID-15
------------------	------------------------------	------------------------------------	---------------------------	---	---	-----------------------	-----------------	---------

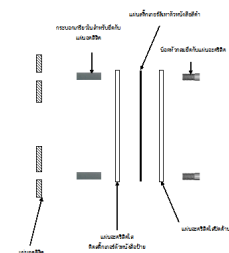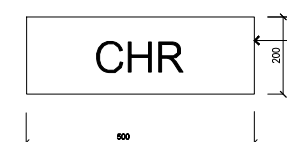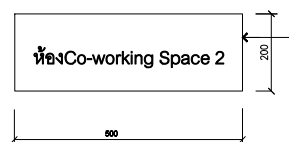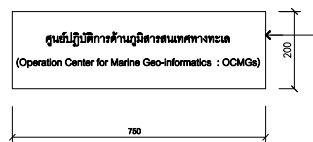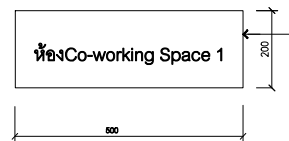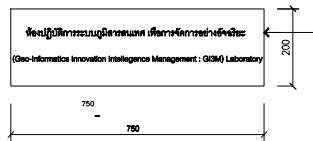



บริษัท 999 จำกัด	Project GISTDA Innovation	Owner สทอภ.	Site Location Bangkok	Architect นายคุณพงศ์ ภูชาญศิริ ภ-ธ.18831	Sheet title DETAIL BF-03 - 1st FLOOR	Date 5 / 10 / 2017	Scale 1 : 10	1-ID-15
------------------	------------------------------	----------------	--------------------------	---	---	-----------------------	-----------------	---------

สลับรายละเอียดภายในวงกลมของแบบ WF-01 และ WF-02

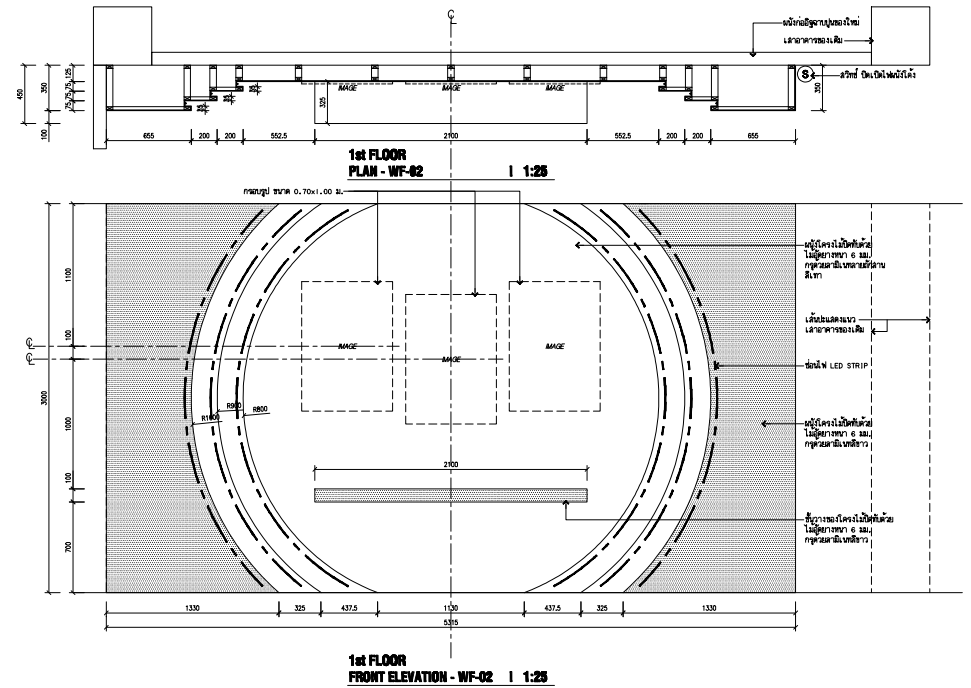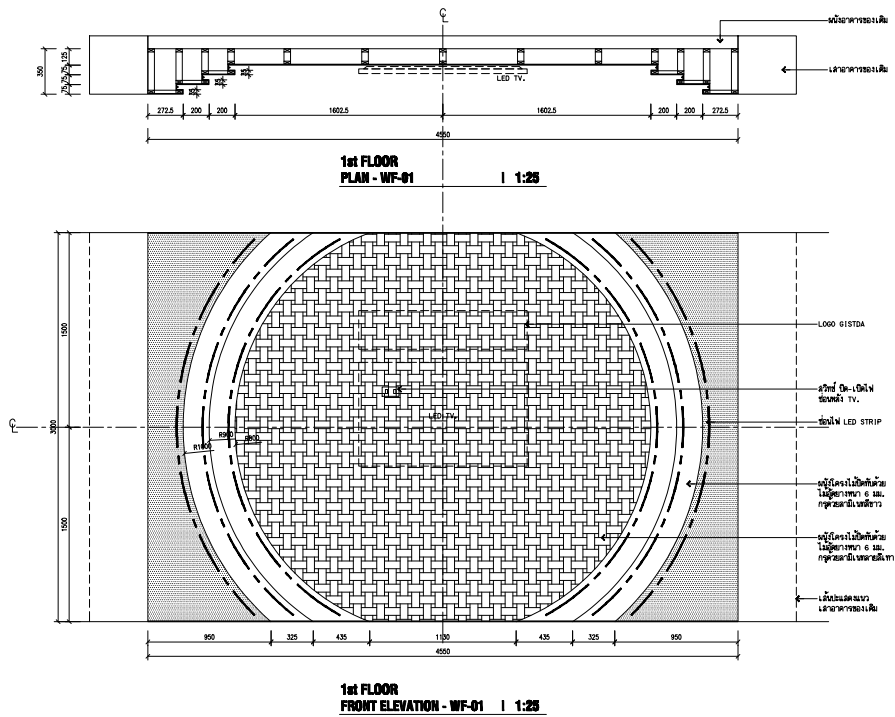


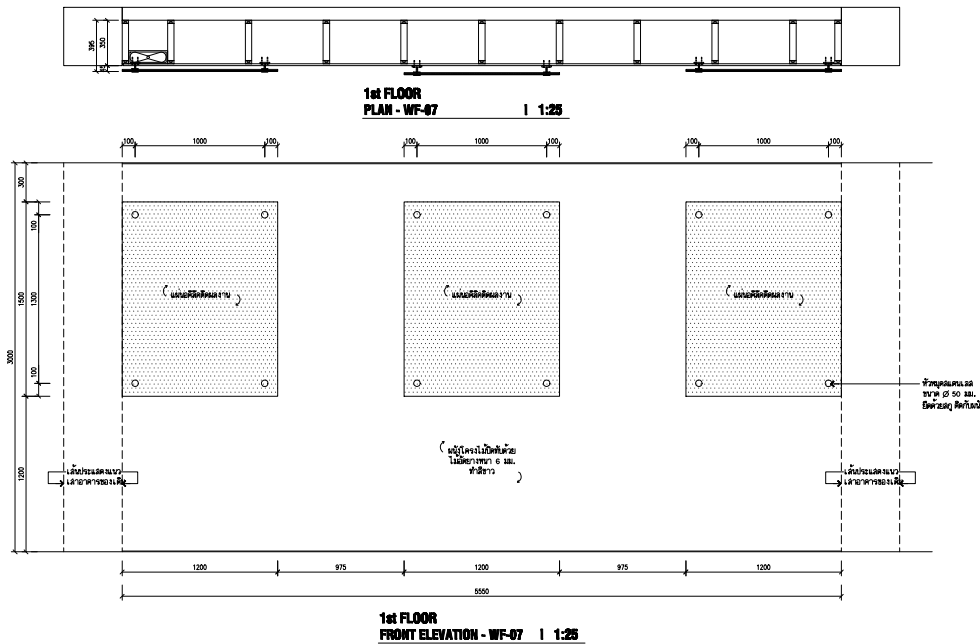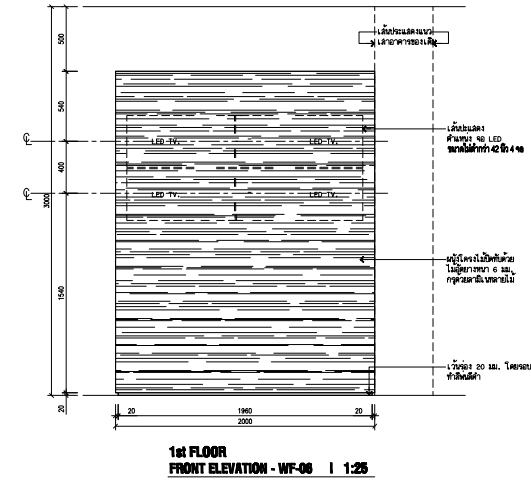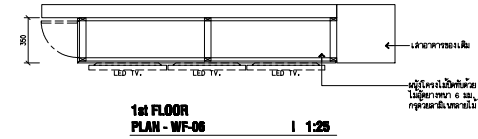

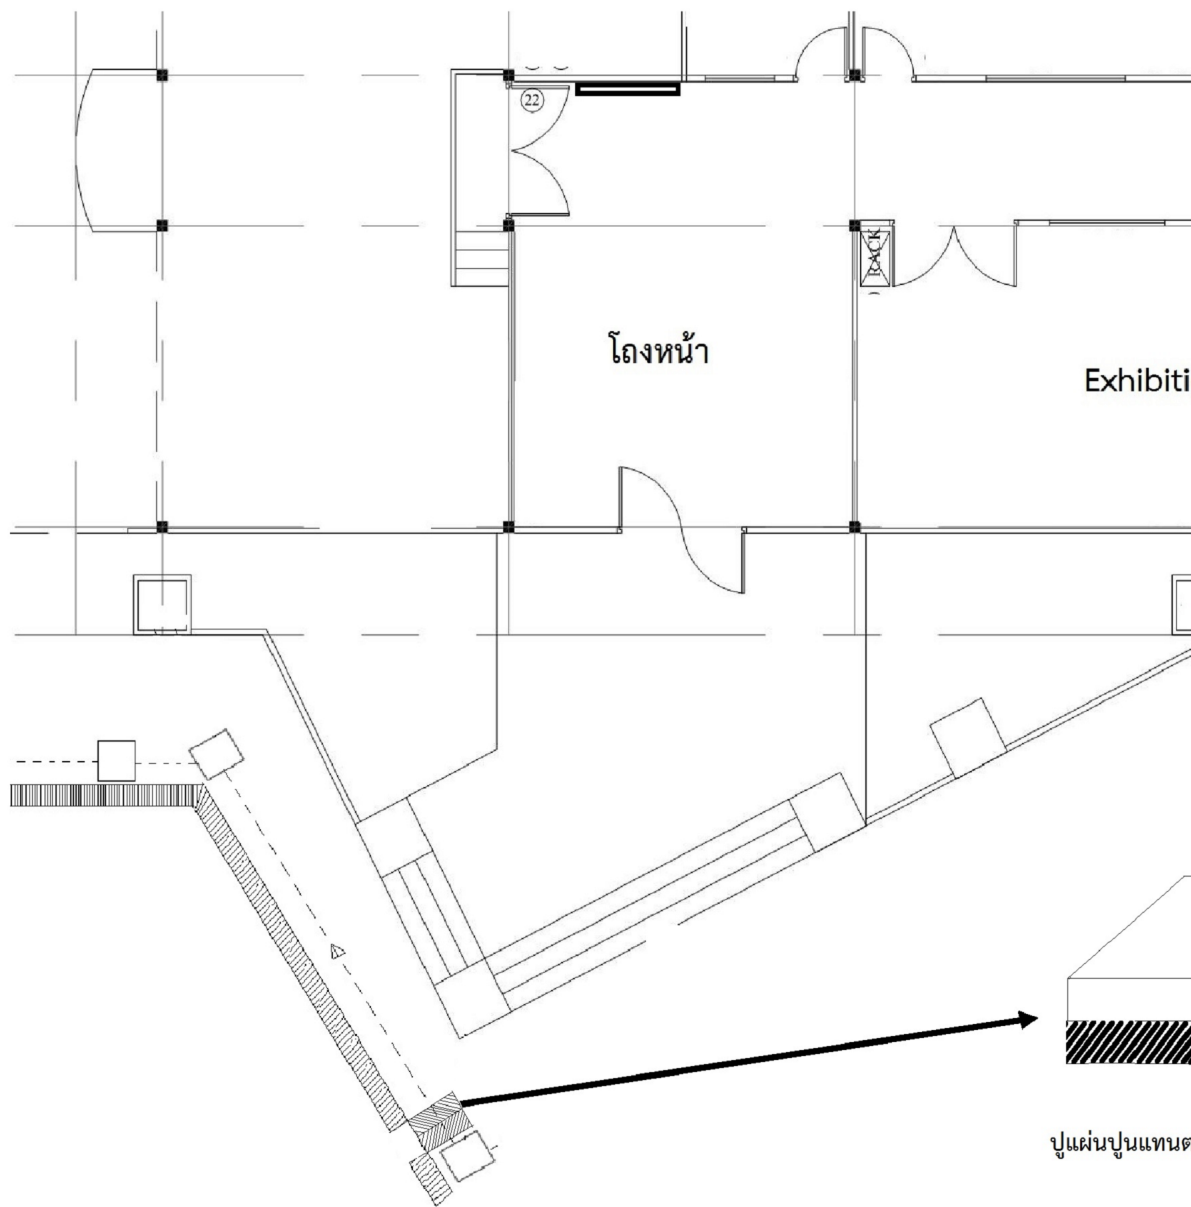


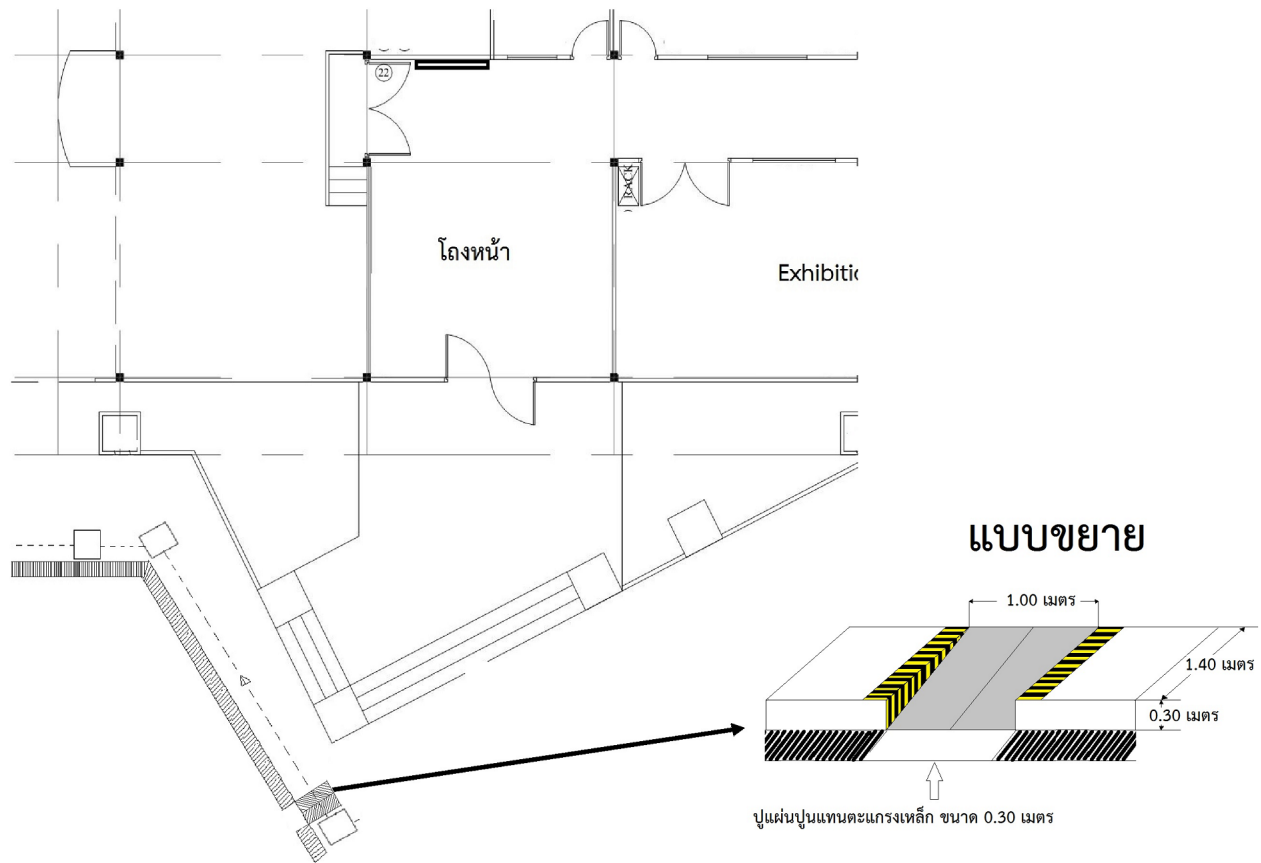

	บริษัท 999 จำกัด	Project GISTDA Innovation	Owner สทท.	Site Location Bangkok	Architect นายชุมทอง คุชญาศิริ ภ-สถ.18631	Sheet title FURNITURE PLAN - 1st FLOOR	Date 5 / 10 / 2017	Scale 1 : 100	1-ID-18
--	------------------	------------------------------	---------------	--------------------------	---	---	-----------------------	------------------	---------

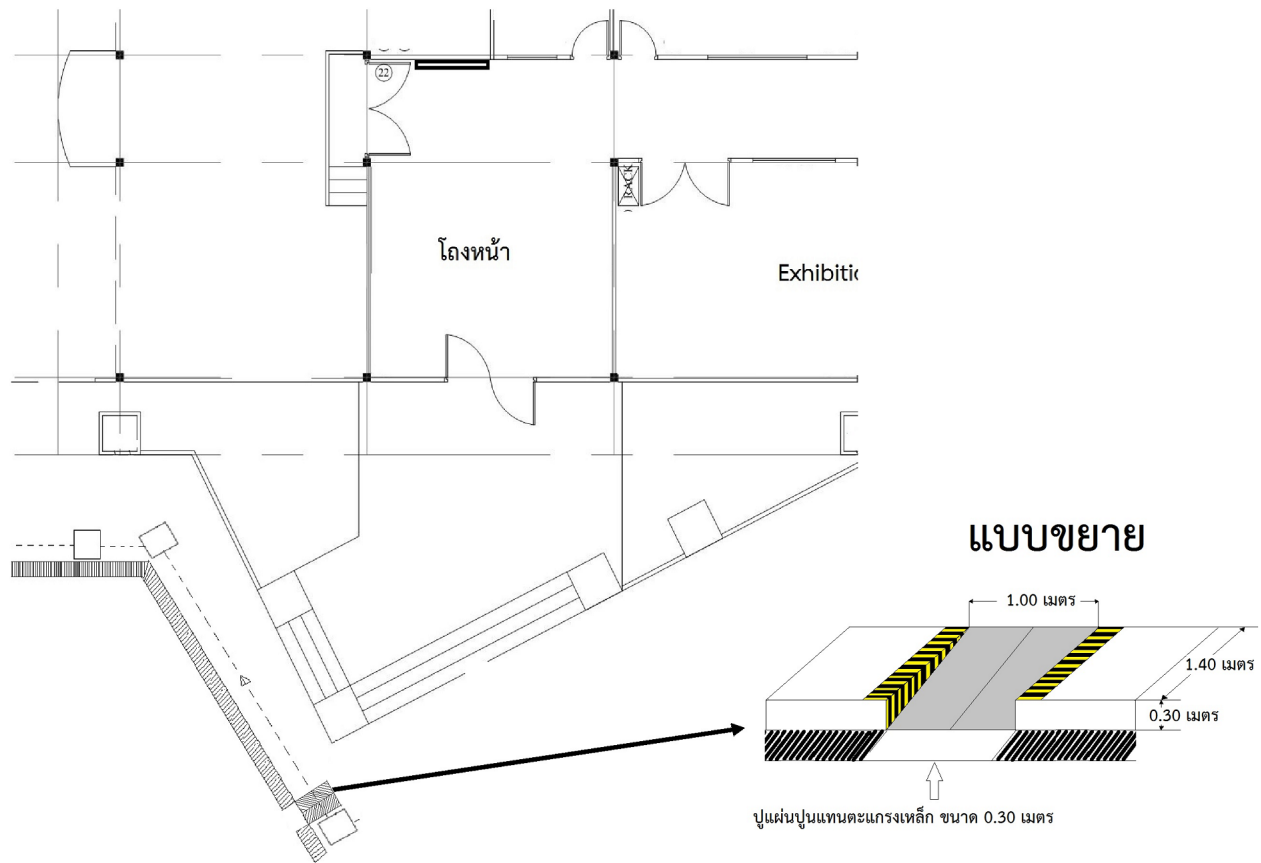


	บริษัท 999 จำกัด	Project GISTDA Innovation	Owner สทท.	Site Location Bangkok	Architect นายชุมทอง คุชญาศิริ ภ-สถ.18631	Sheet title FURNITURE PLAN - 1st FLOOR	Date 5 / 10 / 2017	Scale 1 : 100	1-ID-18
--	------------------	------------------------------	---------------	--------------------------	---	---	-----------------------	------------------	---------

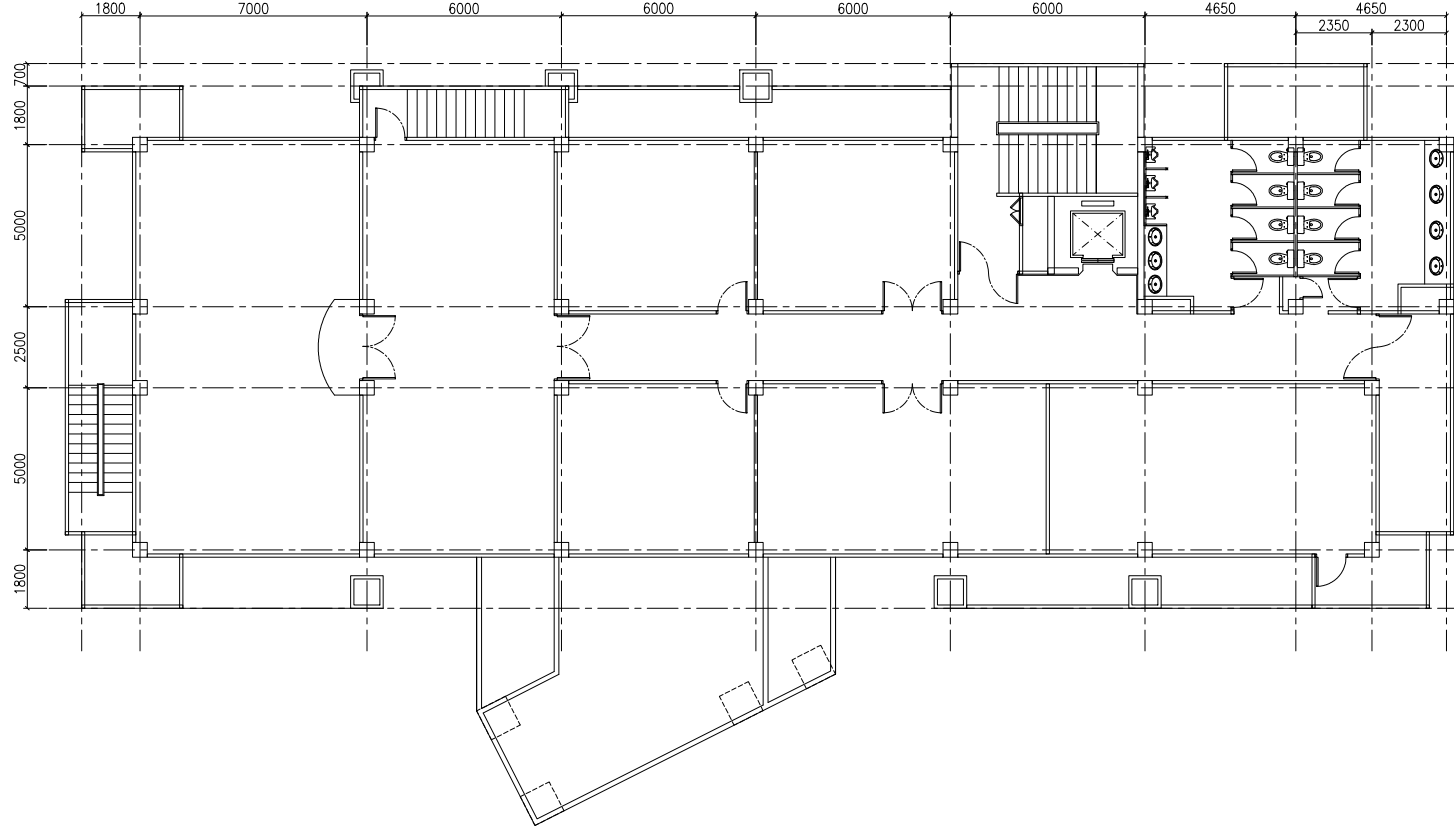

EXISTING PLAN

1:100


	บริษัท 989 จำกัด	Project GISTDA Innovation	Owner สททท.	Site Location Bangkhen	Architect นายทุนพงศ์ คงชาญศิริ ภ-ตด.18631	Sheet title EXISTING PLAN - 2nd FLOOR	Date 5 / 10 / 2017	Scale 1 : 100	2-ID-01
--	------------------	------------------------------	-------------------------------------	---------------------------	--	--	-----------------------	------------------	---------

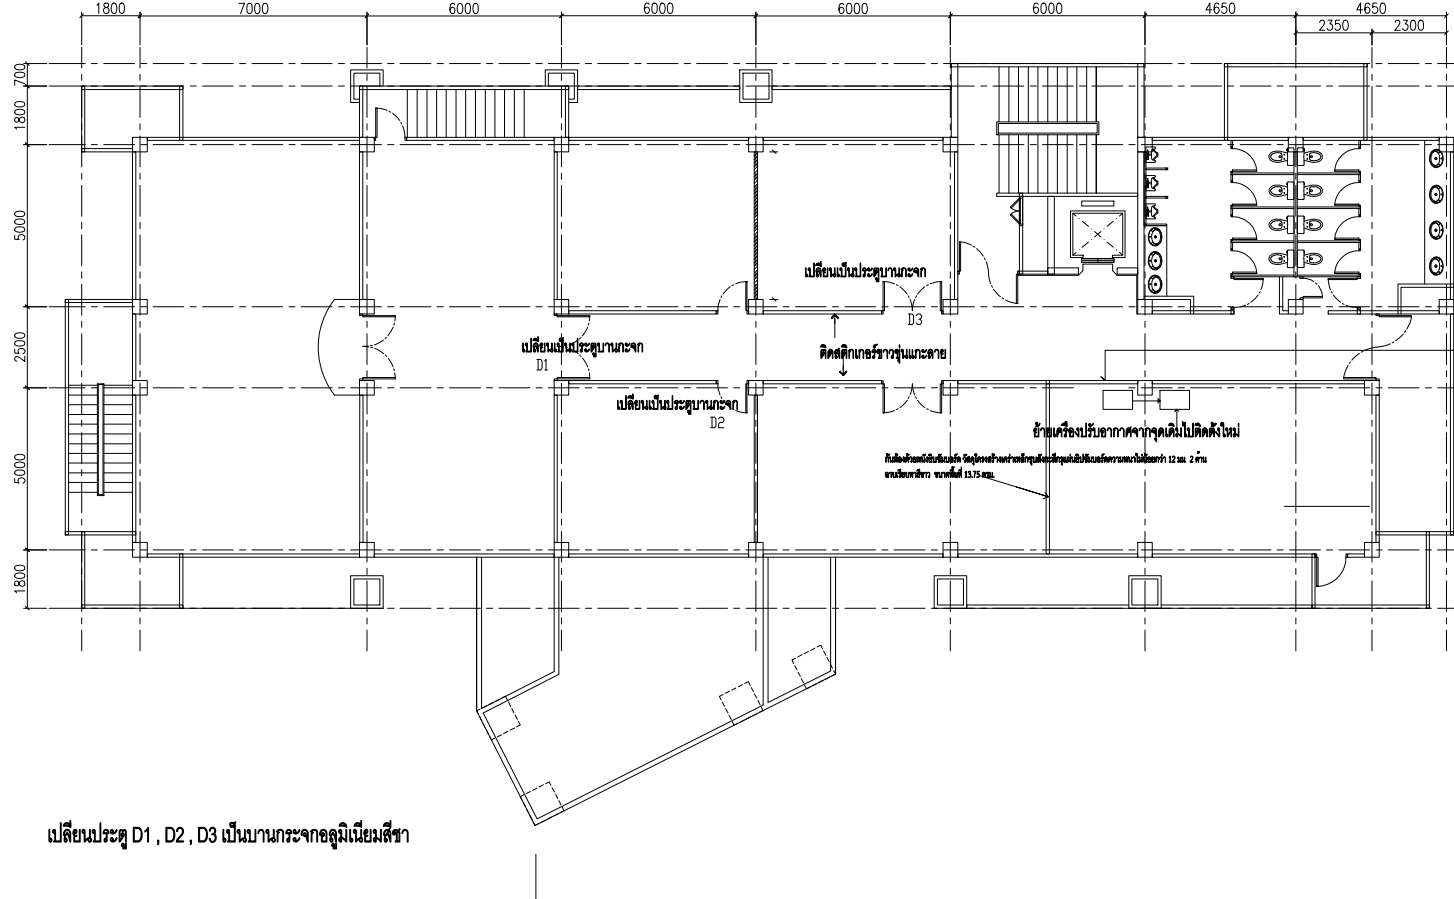

เปลี่ยนประตู D1 , D2 , D3 เป็นบานกระจากอลูมิเนียมสีเทา

DEMOLITION PARTITION PLAN 1:100

บริษัท 989 จำกัด	Project GISTDA Innovation	Owner สทอภ.	Site Location Bangkhen	Architect นายทุนพงศ์ คงชาญศิริ ภ-สถ.18631	Sheet title DEMOLITION PARTITION PLAN - 2nd FLOOR	Date 5 / 10 / 2017	Scale 1 : 100	2-ID-02
------------------	------------------------------	----------------	---------------------------	--	--	-----------------------	------------------	---------

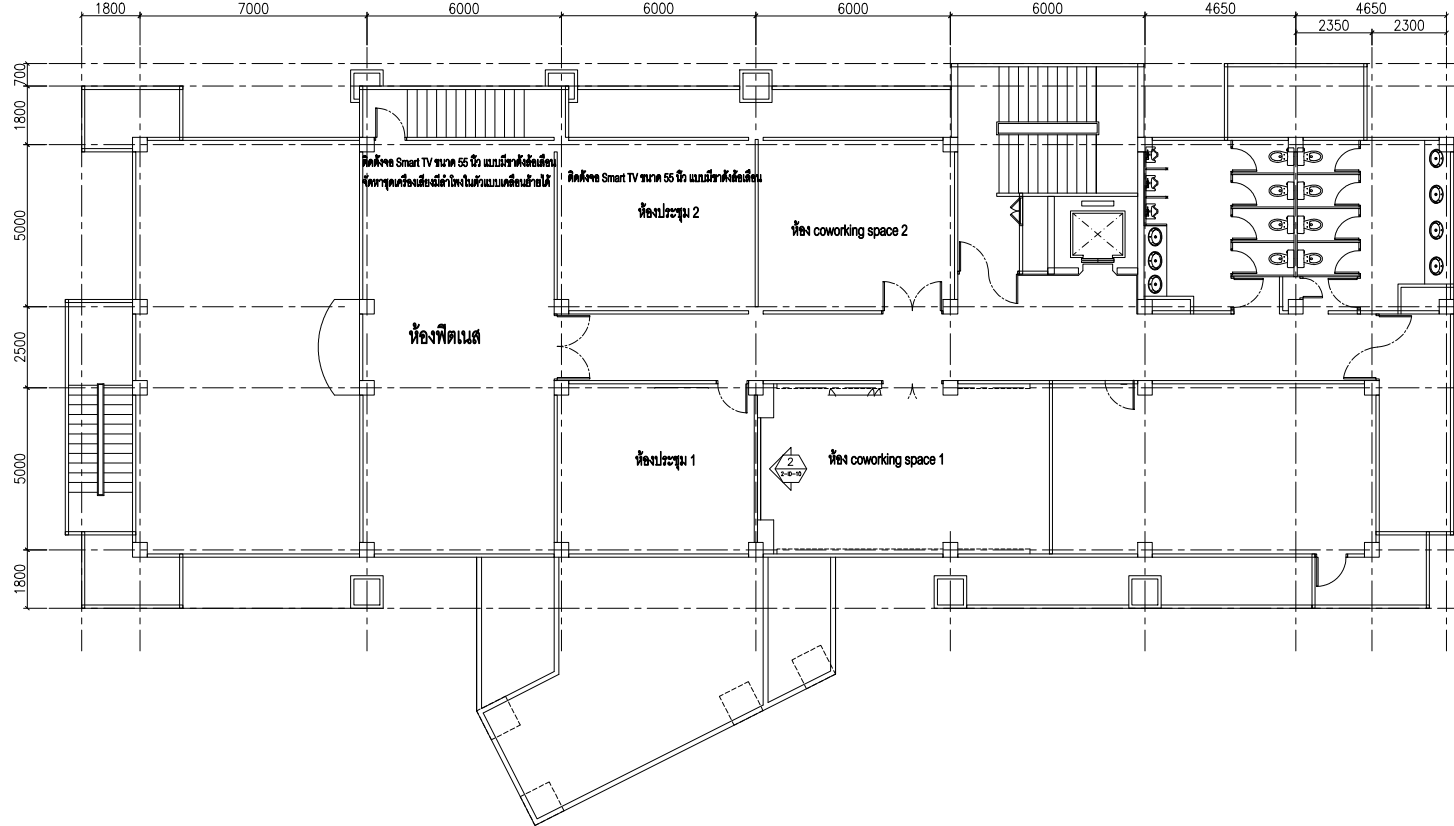

LAYOUT PLAN

| 1:100

บริษัท 989 จำกัด	Project GISTDA Innovation	Owner สทอภ.	Site Location Bangkhen	Architect นายพูนพงศ์ คงชาญศิริ ภ-ตด.18631	Sheet title LAYOUT PLAN - 2nd FLOOR	Date 5 / 10 / 2017	Scale 1 : 100	2-ID-03
------------------	------------------------------	----------------	---------------------------	--	--	-----------------------	------------------	---------