


<b>W12-1</b>		
2.5	Zimmer	57 m <sup>2</sup>

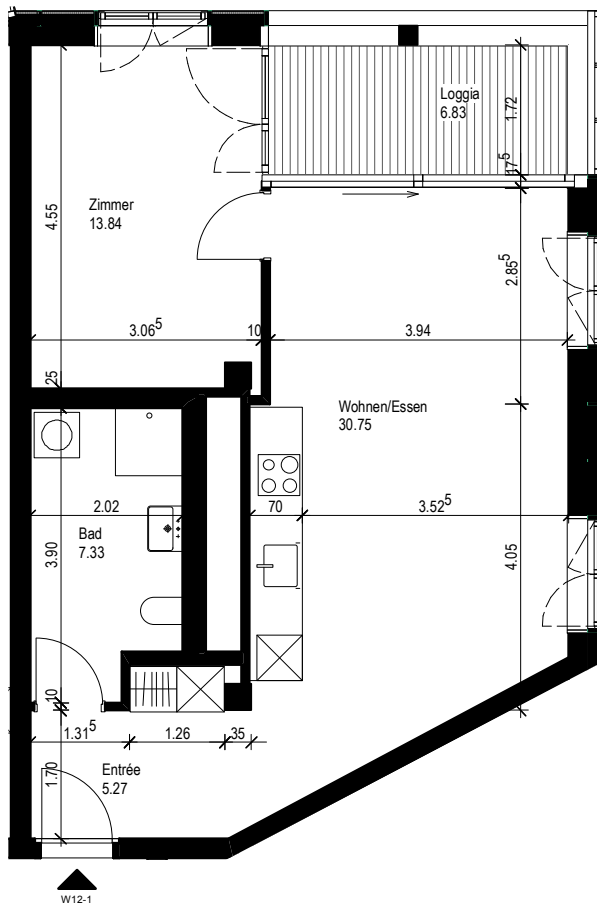

METT-ZENTRUM, Poststrasse 19/21, CH-2504 Biel  
 Wohnungsgrundrisse Vermietung  
 Wohnung W12-1, 2. Obergeschoss

© HHF architekten gmbh eth sia bsa Allschwilerstrasse 71 A 4055 Basel

1701-Z2-121  
 Erstellt am 12.05.2022/ hn  
 Revidiert am 19.08.2022  
 Massstab 1:100  
 Planformat A4