


plattegrond laag 5

schaal 1:100

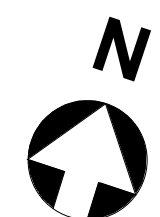


plattegrond laag 4


schaal 1:100



plattegrond laag 3

schaal 1:100

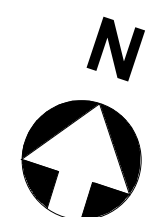

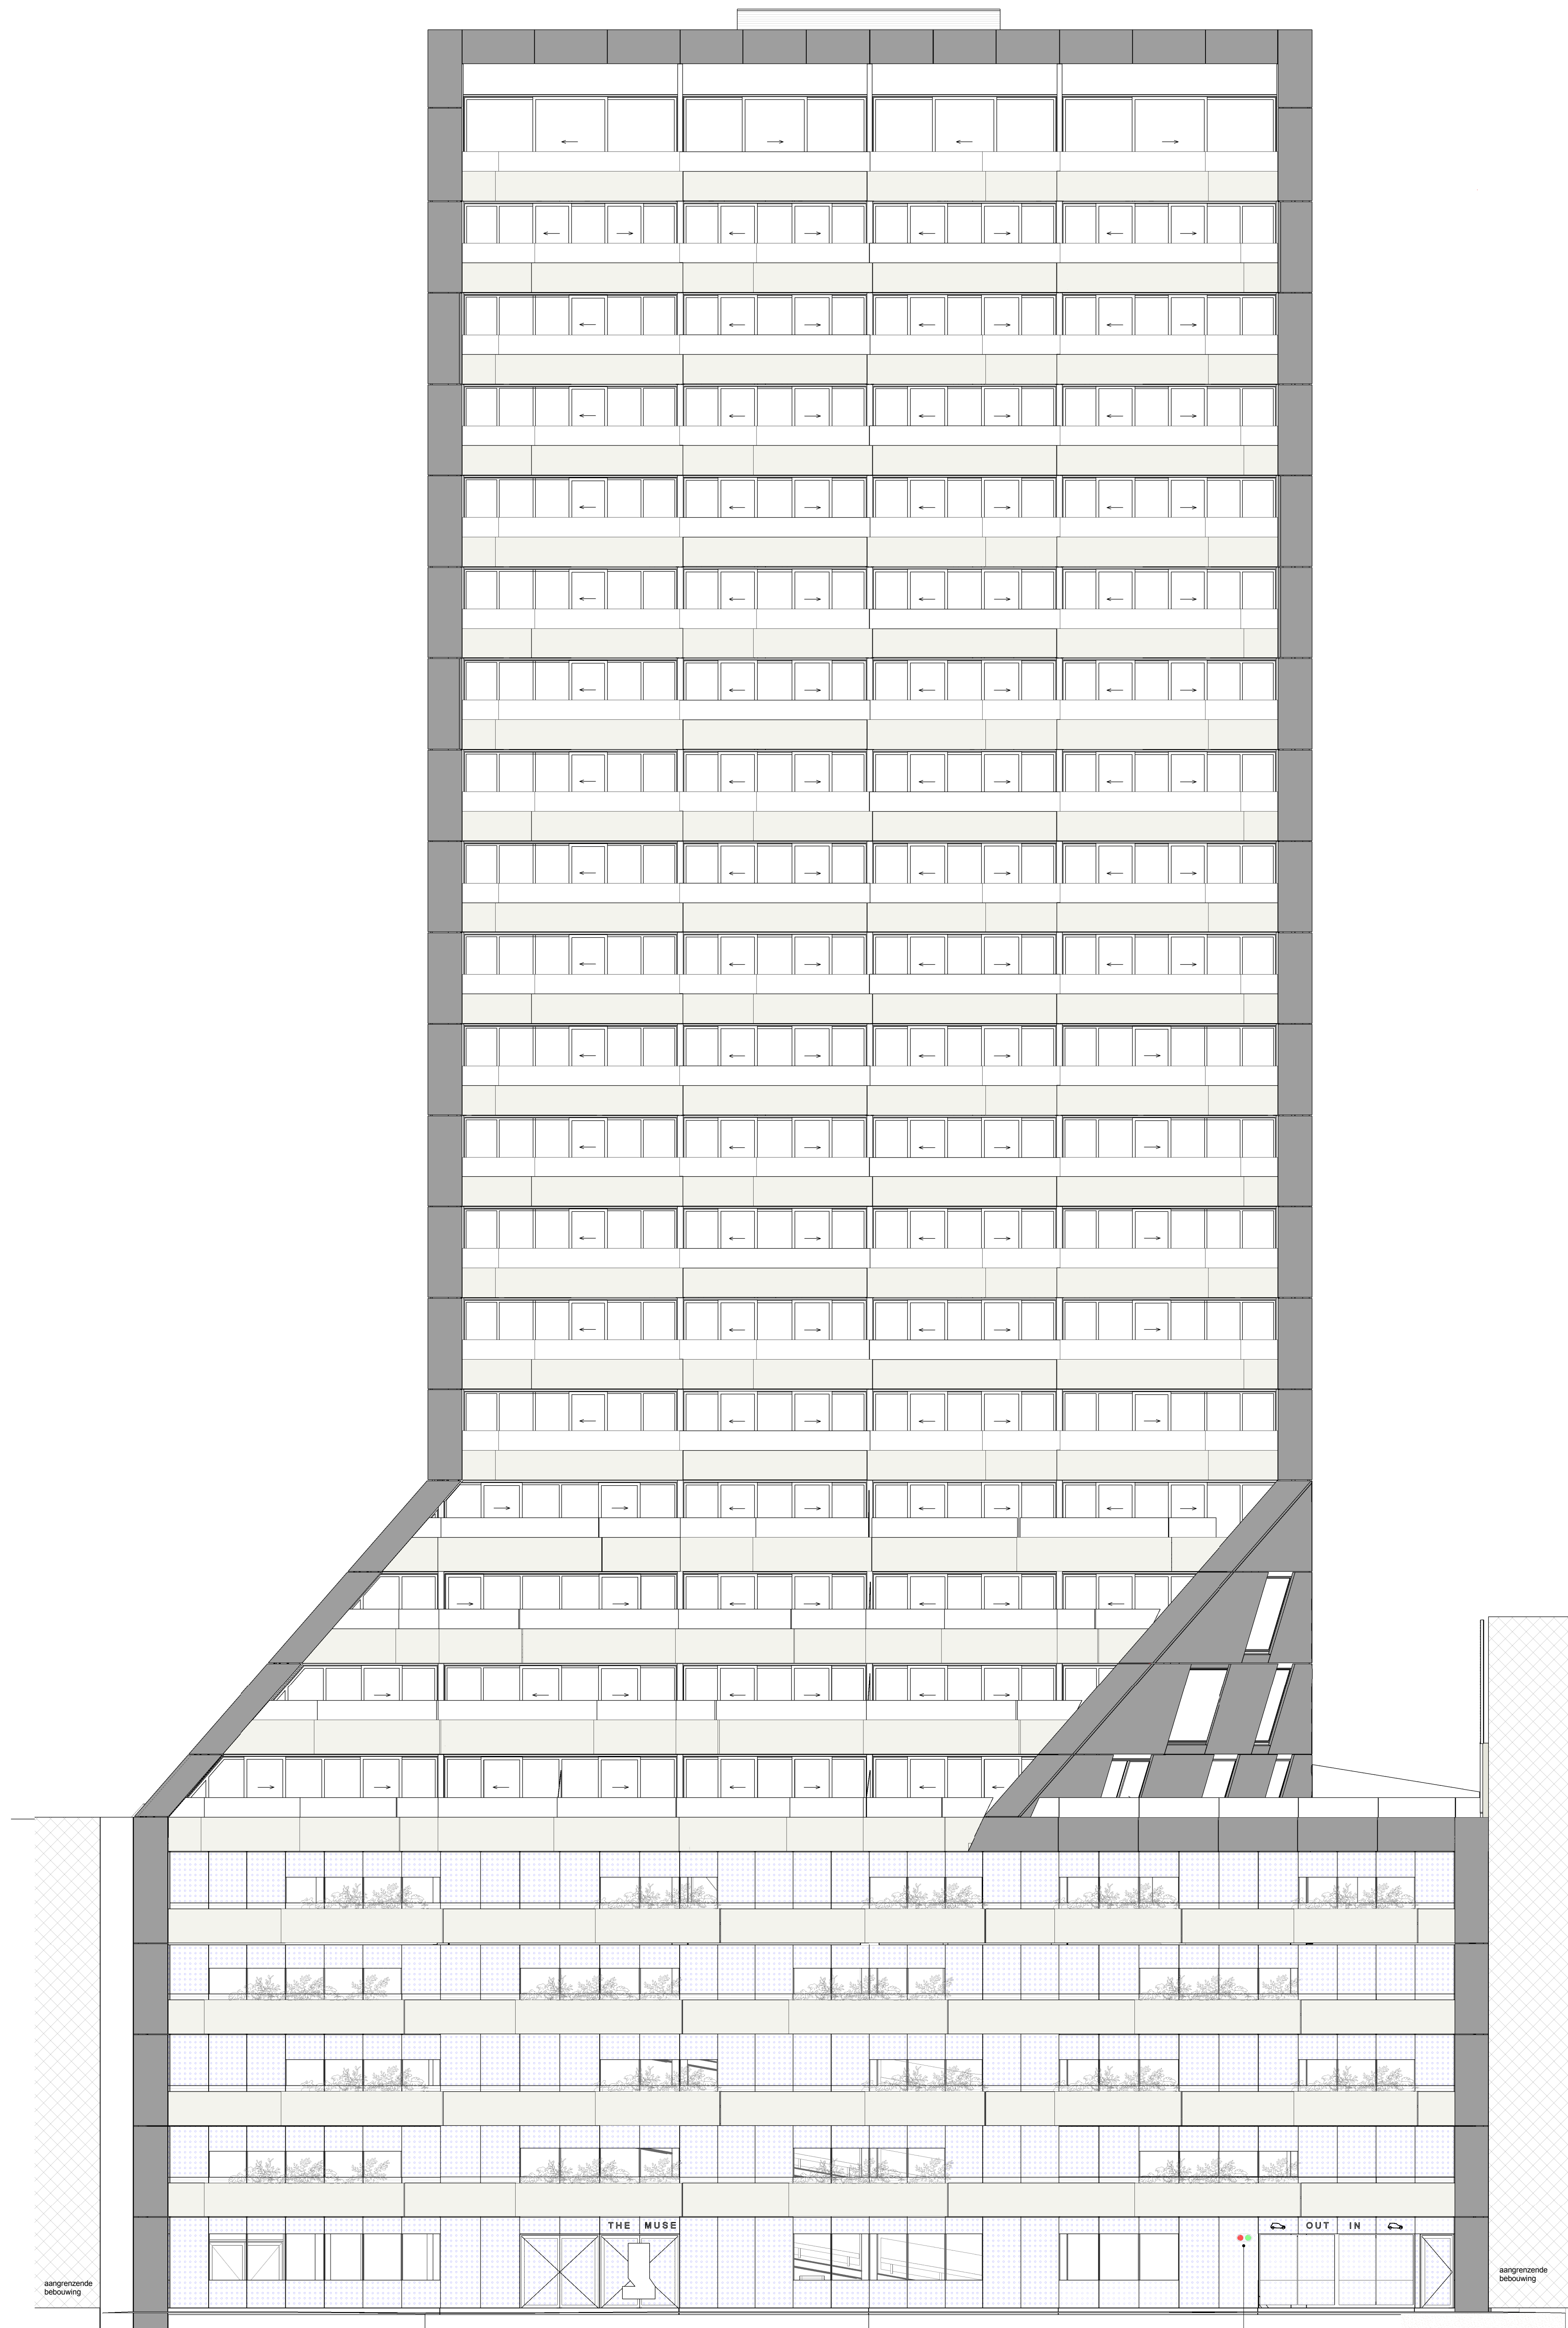


Noordgevel

schaal 1:100

verkeerslicht toegang parkeergarage, geteekend in grijs

- 00 MV wijnhaven 0
- 01 4070
- 02 7030
- 03 9990
- 04 12950
- 05 16095
- 06 19055
- 07 22015
- 08 24975
- 09 27935
- 10 30895
- 11 33855
- 12 36815
- 13 39775
- 14 42735
- 15 45695
- 16 48655
- 17 51615
- 18 54575
- 19 57535
- 20 60495
- 21 63455
- 22 66415
- 23 69375
- Dak 72785
- Dakrand 74575

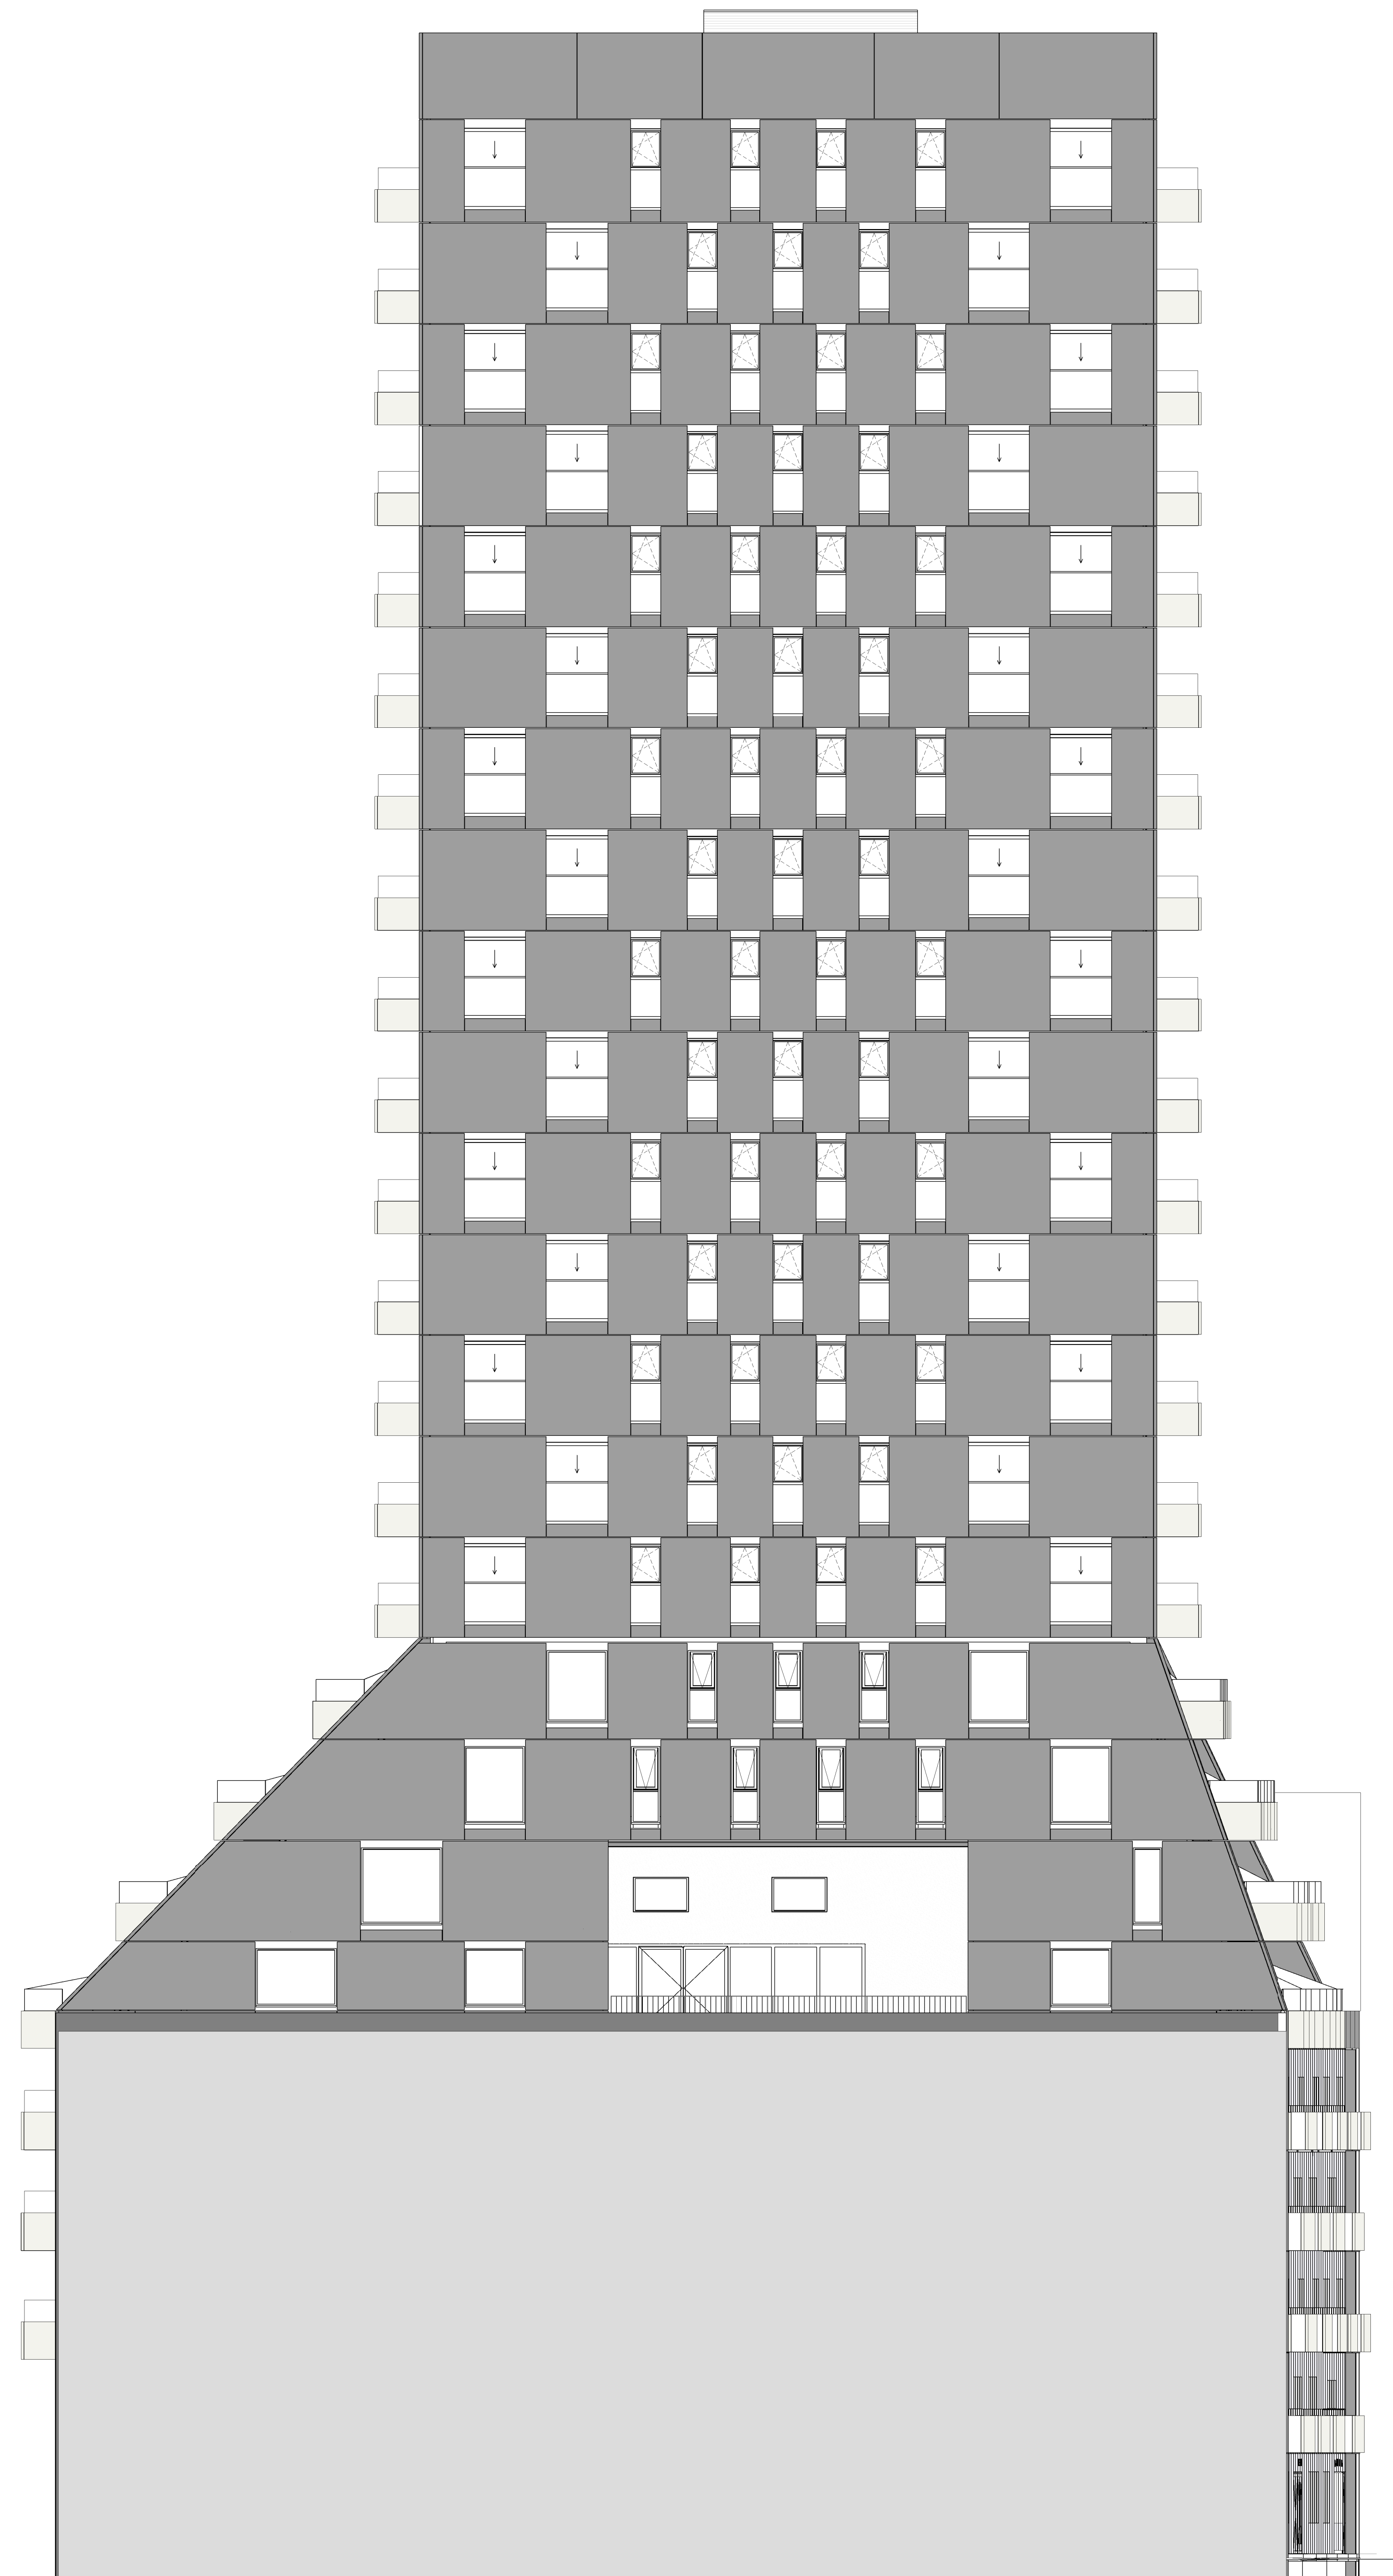




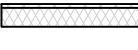



Oostgevel

schaal 1:100









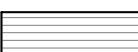



 
- 00 MV wijnhaven 0
- 01 4070
- 02 7030
- 03 9990
- 04 12950
- 05 16095
- 06 19055
- 07 22015
- 08 24975
- 09 27935
- 10 30895
- 11 33855
- 12 36815
- 13 39775
- 14 42735
- 15 45695
- 16 48655
- 17 51615
- 18 54575
- 19 57535
- 20 60495
- 21 63455
- 22 66415
- 23 69375
- Dak 72785
- Dakrand 74575





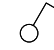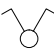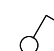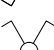



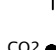

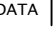


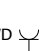
legenda

Materialen

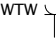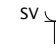	beton
	isolatiemateriaal
	kalkzandsteen - niet dragend
	voorzetwand
	gasbeton
	metalstud-wand
	aanzicht vlonderdelen

Electra installatie

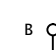	Enkele schakelaar
	dubbele schakelaar
	Wisselschakelaar
	Kruisschakelaar
	serie-wisselschakelaar
	Enkele gearde wandcontactdoos
	WM Enkele gearde wandcontactdoos t.b.v. wasmachine
	WD Enkele gearde wandcontactdoos t.b.v. wasdroger
	KT Enkele gearde wandcontactdoos t.b.v. kooktoestel
	KK Enkele gearde wandcontactdoos t.b.v. koelkast
	MG Enkele gearde wandcontactdoos t.b.v. magnetron
	WK Enkele gearde wandcontactdoos t.b.v. wasemkap
	VW Enkele gearde wandcontactdoos t.b.v. vaatwasser

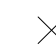	WTW Enkele gearde wandcontactdoos t.b.v. warmte terugwin unit
	SV Enkele gearde wandcontactdoos t.b.v. stadsverwarming
	VLV Enkele gearde wandcontactdoos t.b.v. verdeler vloerverwarming
	Dubbele gearde wandcontactdoos
	Aansluitpunt bedraad
	Aansluitpunt loos
	B Aansluitpunt boiler loos
	VW Aansluitpunt vaatwasser bedraad
	CO2 Bedrade aansluiting Co2 sensor
	TH Bedrade aansluiting thermostaat
	DATA Bedrade aansluiting DATA
	Bedrade aansluiting DATA
	Verdeelpunt centraaldozensysteem
	Licht aansluitpunt

	DATA Aansluiting DATA loos
	WM Wasmachine
	DM Wasdroger
	Lucht inblaas
	Lucht afzuiging
Oproep/intercom/CCTV installatie	
	VC Videofoon
	BEL Drukknop
Brandmeld installatie	
	RM Rookmelder
Centrale Verwarming	
	Verdeler/verzamelaar
	WTW-unit