


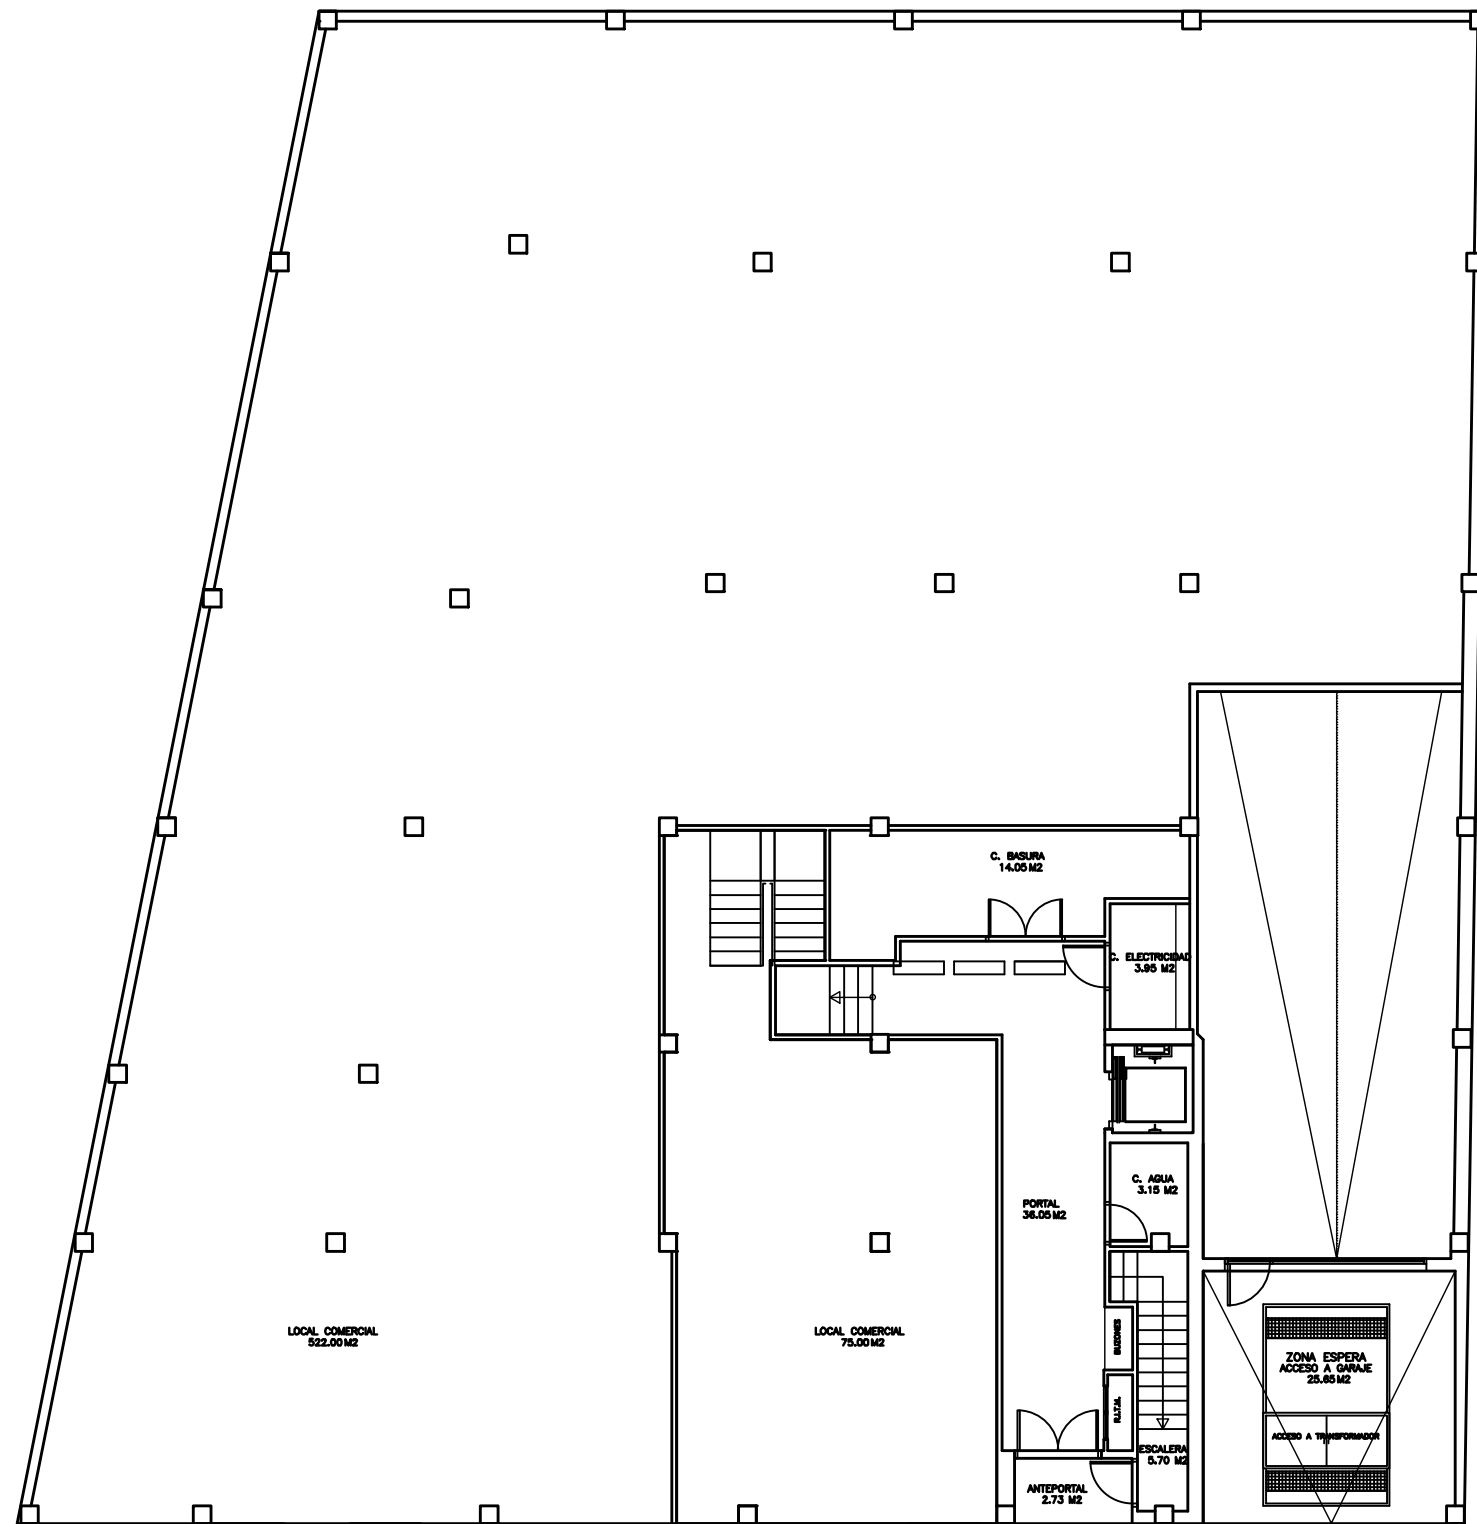

PLANTA BAJA



REFER. Nº : 49-06	PROYECTO BASICO Y DE EJECUCION : PARA LA CONSTRUCCION DE UN EDIFICIO DE SOTANO (GARAJE), PL. BAJA (COMERCIAL), CUATRO PLANTAS ALTAS Y APROV. BAJO CUBIERTA. (20 VIVIENDAS)		
DIBUJADO : A.H.G.	SITUACION : AV. FISTERRA – CONCELLO DE CEE (A CORUÑA)		
FECHA : JULIO 2006	PROMOTOR : ANMAFRA S.L.		
SUSTITUYE A:	ARQUITECTO :  MANUEL PELETEIRO BANDIN	ESCALA : 1:150	Nº PLANO :
FECHA MODIF.:			