


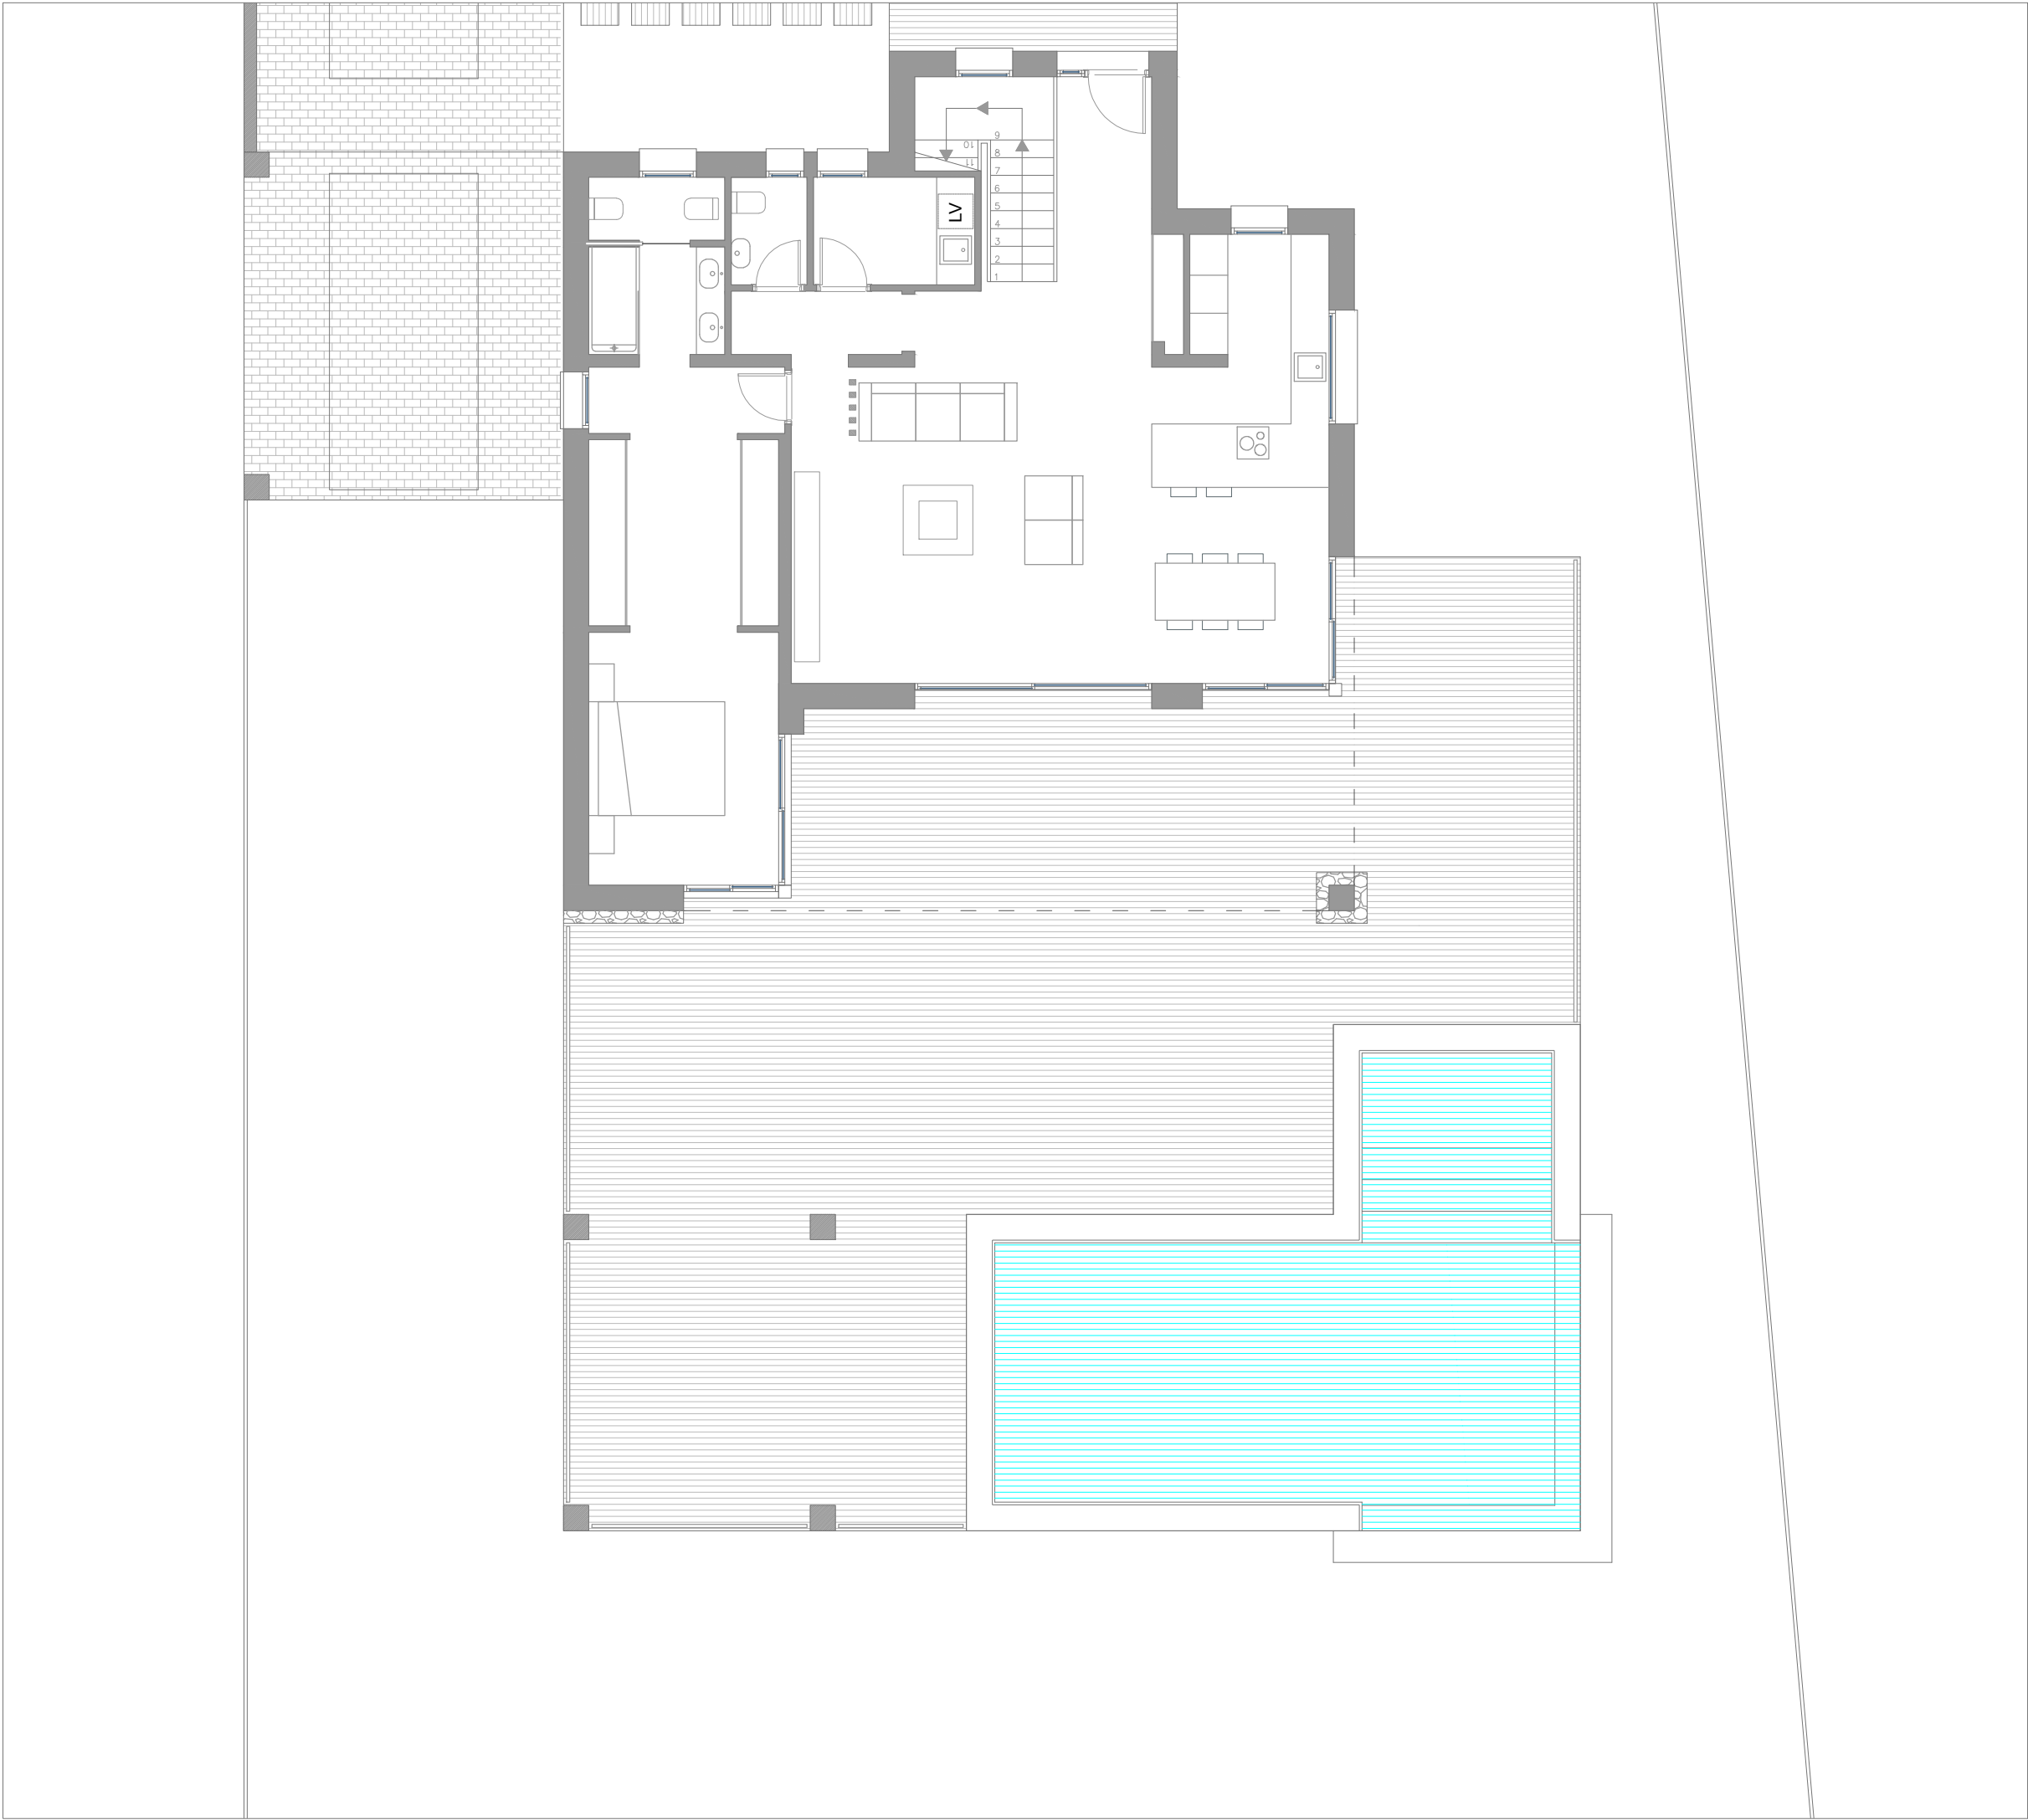

ARQUITECTO	A N T O N I O F E R R E R M I R E T	
	COLEGIADO	Nº13890 C.O.A.C.V.
	AV. ALCUDIA, 33 TEL.	03720 - BENISSA 661 417 635
	FIRMA ARQUITECTO	
PROMOTOR	V I S T A I F A C H , S . L . Avda. de la Marina, 289 CIF: B19874296 03720 - BENISSA (Alacant)	
	CONFORME PROMOTOR	
PROYECTO	PR	023
	BÁSICO	
	DE VIVIENDA UNIFAMILIAR AISLADA Y PISCINA	
	URB. CARRIO ALTO, 3C CALP	03710
	FECHA SEPTIEMBRE 2024	
	ESCALA 1/100	
	PLANTA BAJA	
 05	DISTRIBUCIÓN	