


PAREADO A

PAREADO B

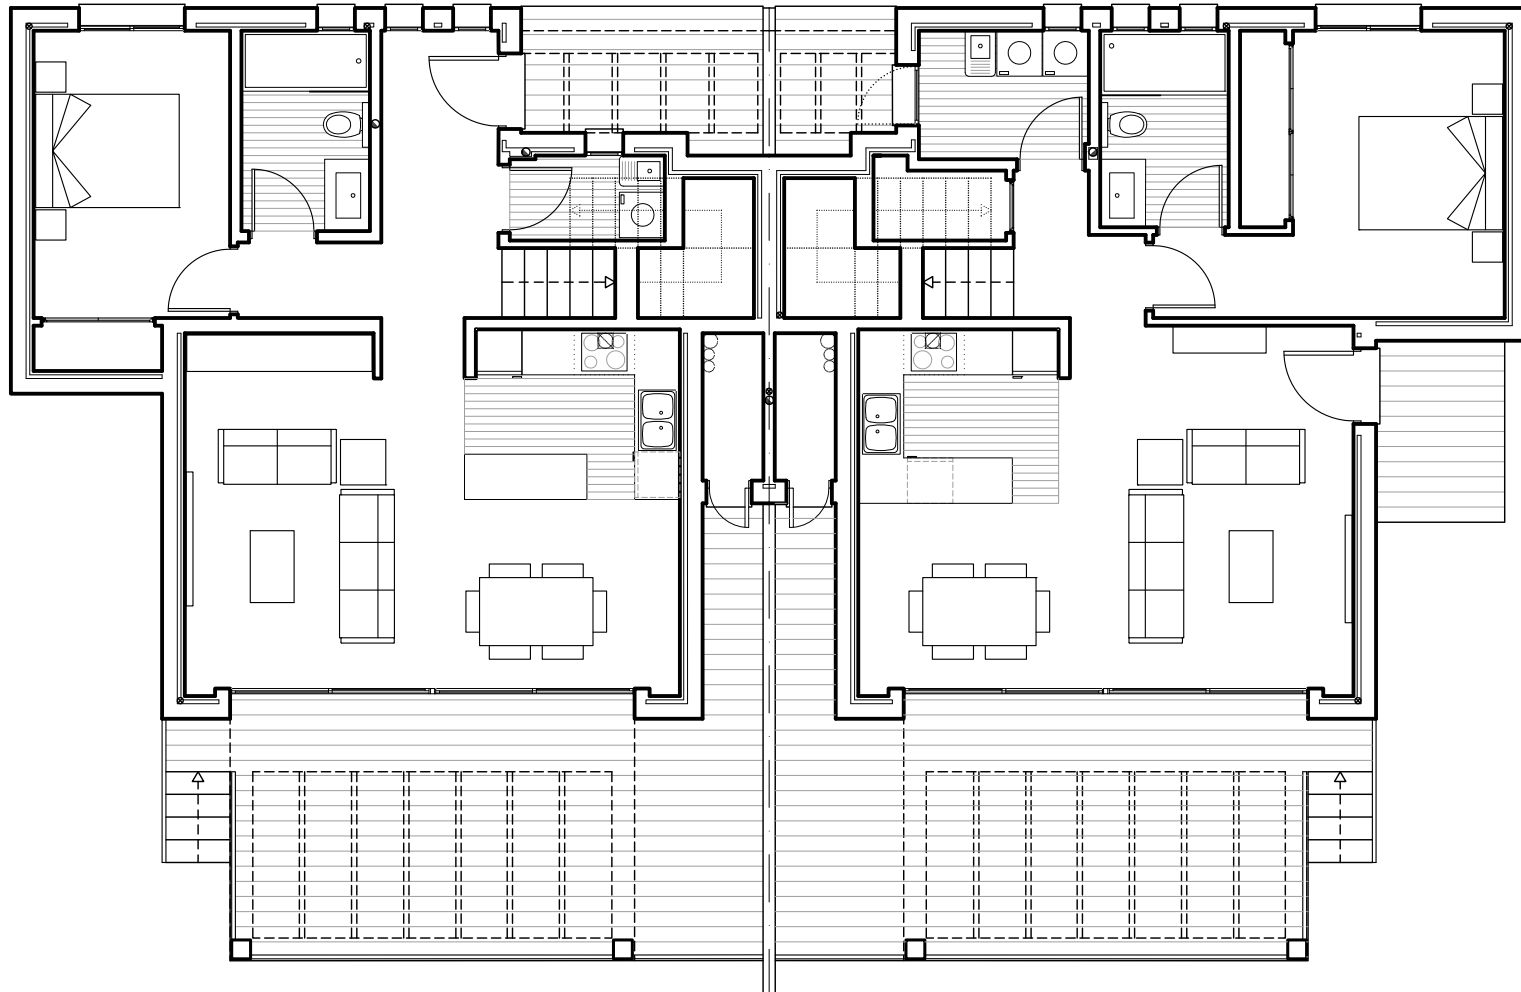

PROYECTO BÁSICO Y DE EJECUCIÓN DE DOS VIVIENDAS PAREADAS, BARBACOA Y PISCINA DE RECREO URBANIZACIÓN L'ESTRET PARCELA Nº 35 TEULADA (ALICANTE)



VICENTE CASTELLO VALLES

ARQUITECTOS

vcarquitectura@telefonica.net
TEF./FAX: 96 579 13 90

PROMOTOR:

VILLAS L' ESTRET, S. L.

PROYECTO BÁSICO Y DE EJECUCIÓN DE DOS VIVIENDAS PAREADAS, BARBACOA Y PISCINA DE RECREO URBANIZACIÓN L'ESTRET PARCELA Nº 35 TEULADA (ALICANTE)

DISTRIBUCION PLANTA BAJA

FECHA: JUNIO 2018

Nº

ESCALA: 1/50

1.1