


SUPERFICIES CONSTRUIDAS	
<b>PLANTA PRIMERA</b>	
VIVIENDA	151.13 m <sup>2</sup>
TERRAZA CUBIERTA	22.63 m <sup>2</sup>
TERRAZA DESCUBIERTA	41.97 m <sup>2</sup>

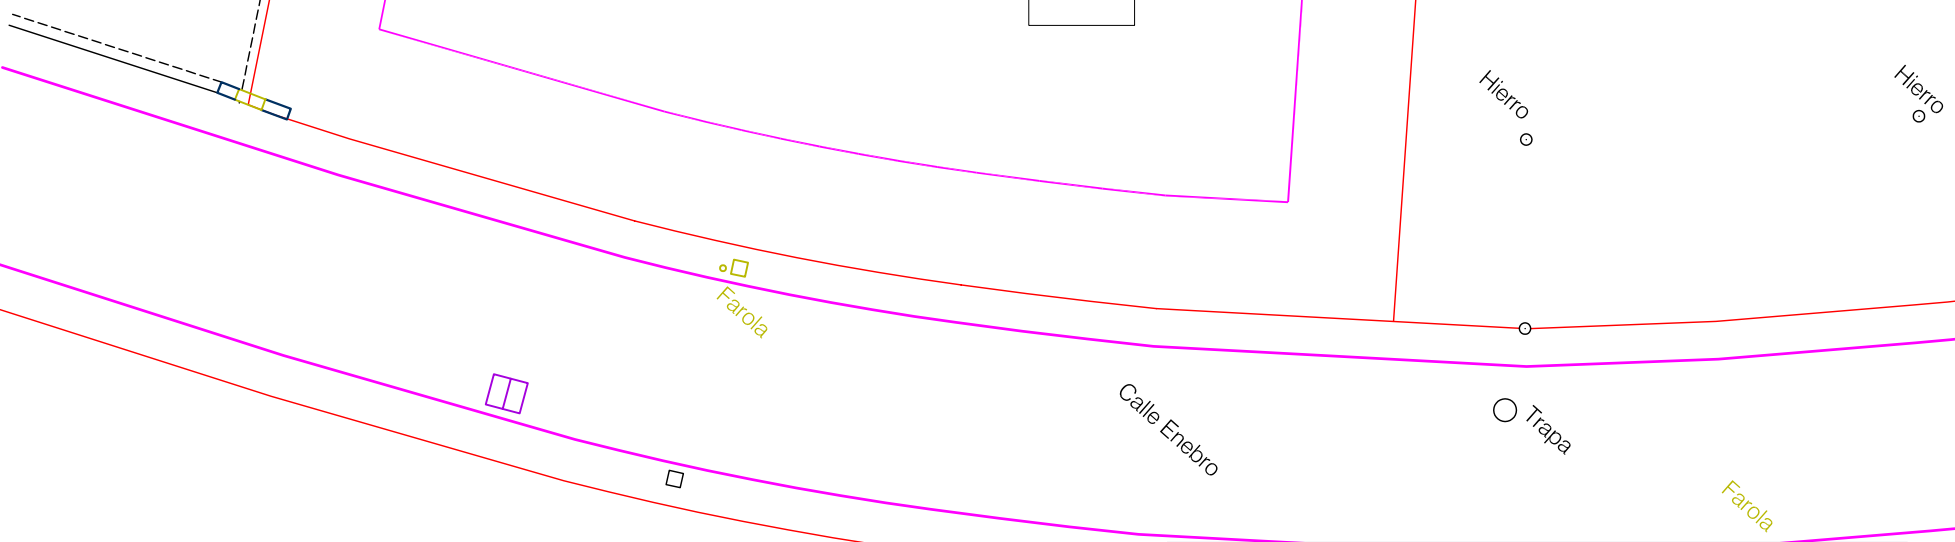

**EQUIPO DIGITALARQ S.L.**  
 Autor del proyecto **Carlos Gilardi Amaro**

# PLANTA PRIMERA

C/ Manzano. Parcela 65. Moraira, Teulada. (Alicante)

*Carlos Gilardi Amaro*  
 Escala 1:200