



1 Nivel 0  
A04 1 : 50

2 Nivel 1  
A04 1 : 50

Superficies		
Nivel	Nombre	Área

Nivel 0	Estar, comedor, cocina	14.54 m <sup>2</sup>
Nivel 0	Baño	2.42 m <sup>2</sup>
Nivel 0	Zaguán	2.39 m <sup>2</sup>
Nivel 0	Escalera 1	2.83 m <sup>2</sup>
Nivel 0	Habitación	6.01 m <sup>2</sup>
Nivel 0	Baño	3.52 m <sup>2</sup>
		31.70 m <sup>2</sup>

Nivel 1	Dormitorio, estar, comedor, cocina	19.16 m <sup>2</sup>
Nivel 1	Escalera 1	5.32 m <sup>2</sup>
Nivel 1	Baño	3.00 m <sup>2</sup>
Nivel 1	Balcón 1	1.00 m <sup>2</sup>
Nivel 1	Escalera 2	2.34 m <sup>2</sup>
Nivel 1	Aseo	1.80 m <sup>2</sup>
		32.62 m <sup>2</sup>

Nivel 2	Dormitorio	12.46 m <sup>2</sup>
Nivel 2	Baño	3.12 m <sup>2</sup>
Nivel 2	Balcón 2	1.00 m <sup>2</sup>
Nivel 2	Escalera 3	2.72 m <sup>2</sup>
Nivel 2	Escalera 2	2.18 m <sup>2</sup>
Nivel 2	Dormitorio	6.93 m <sup>2</sup>
Nivel 2	Baño	2.29 m <sup>2</sup>
Nivel 2	Distribuidor	1.68 m <sup>2</sup>
		32.38 m <sup>2</sup>

Cambr	Terraza	5.78 m <sup>2</sup>
Cambr	Cambr	8.86 m <sup>2</sup>
Cambr	Escalera 3	1.27 m <sup>2</sup>
Cambr	Baño	1.62 m <sup>2</sup>

Total general 21 114.24 m<sup>2</sup>

**all2 arq**  
servicios de arquitectura  
ARQUITECTO ALEJANDRO LLORCA LLORCA  
COLEGIADO nº 11.107 COAV  
EMAIL: alejandro.llorca@gmail.com  
TELÉFONO: 607485508  
Av. Del País Valencià 4 Bajo, La Vila Joiosa, Alicante


**EDIFICIO 3 VIVIENDAS**  
Dirección: Soletat 7, Villajoyosa, Alicante

**Promotor:**  
La Inmoteca & Seanema S.L.U.

**Descripción Plano:**  
Planos planta baja y 1º

<b>Notas:</b>	Proy. Básico Modif.	Plano nº:
<b>Código:</b>	AI12_2019_195	<b>A04</b>
<b>Fecha:</b>	Abril 2020	
<b>Escala:</b>	1 : 50	

El presente documento es copia de su original que es autor Alejandro Llorca Llorca. Su utilización total o parcial, así como cualquier reproducción o cesión a tercero, requerirá la previa autorización expresa de su autor, quedando en todo caso prohibida cualquier modificación unilateral del mismo.

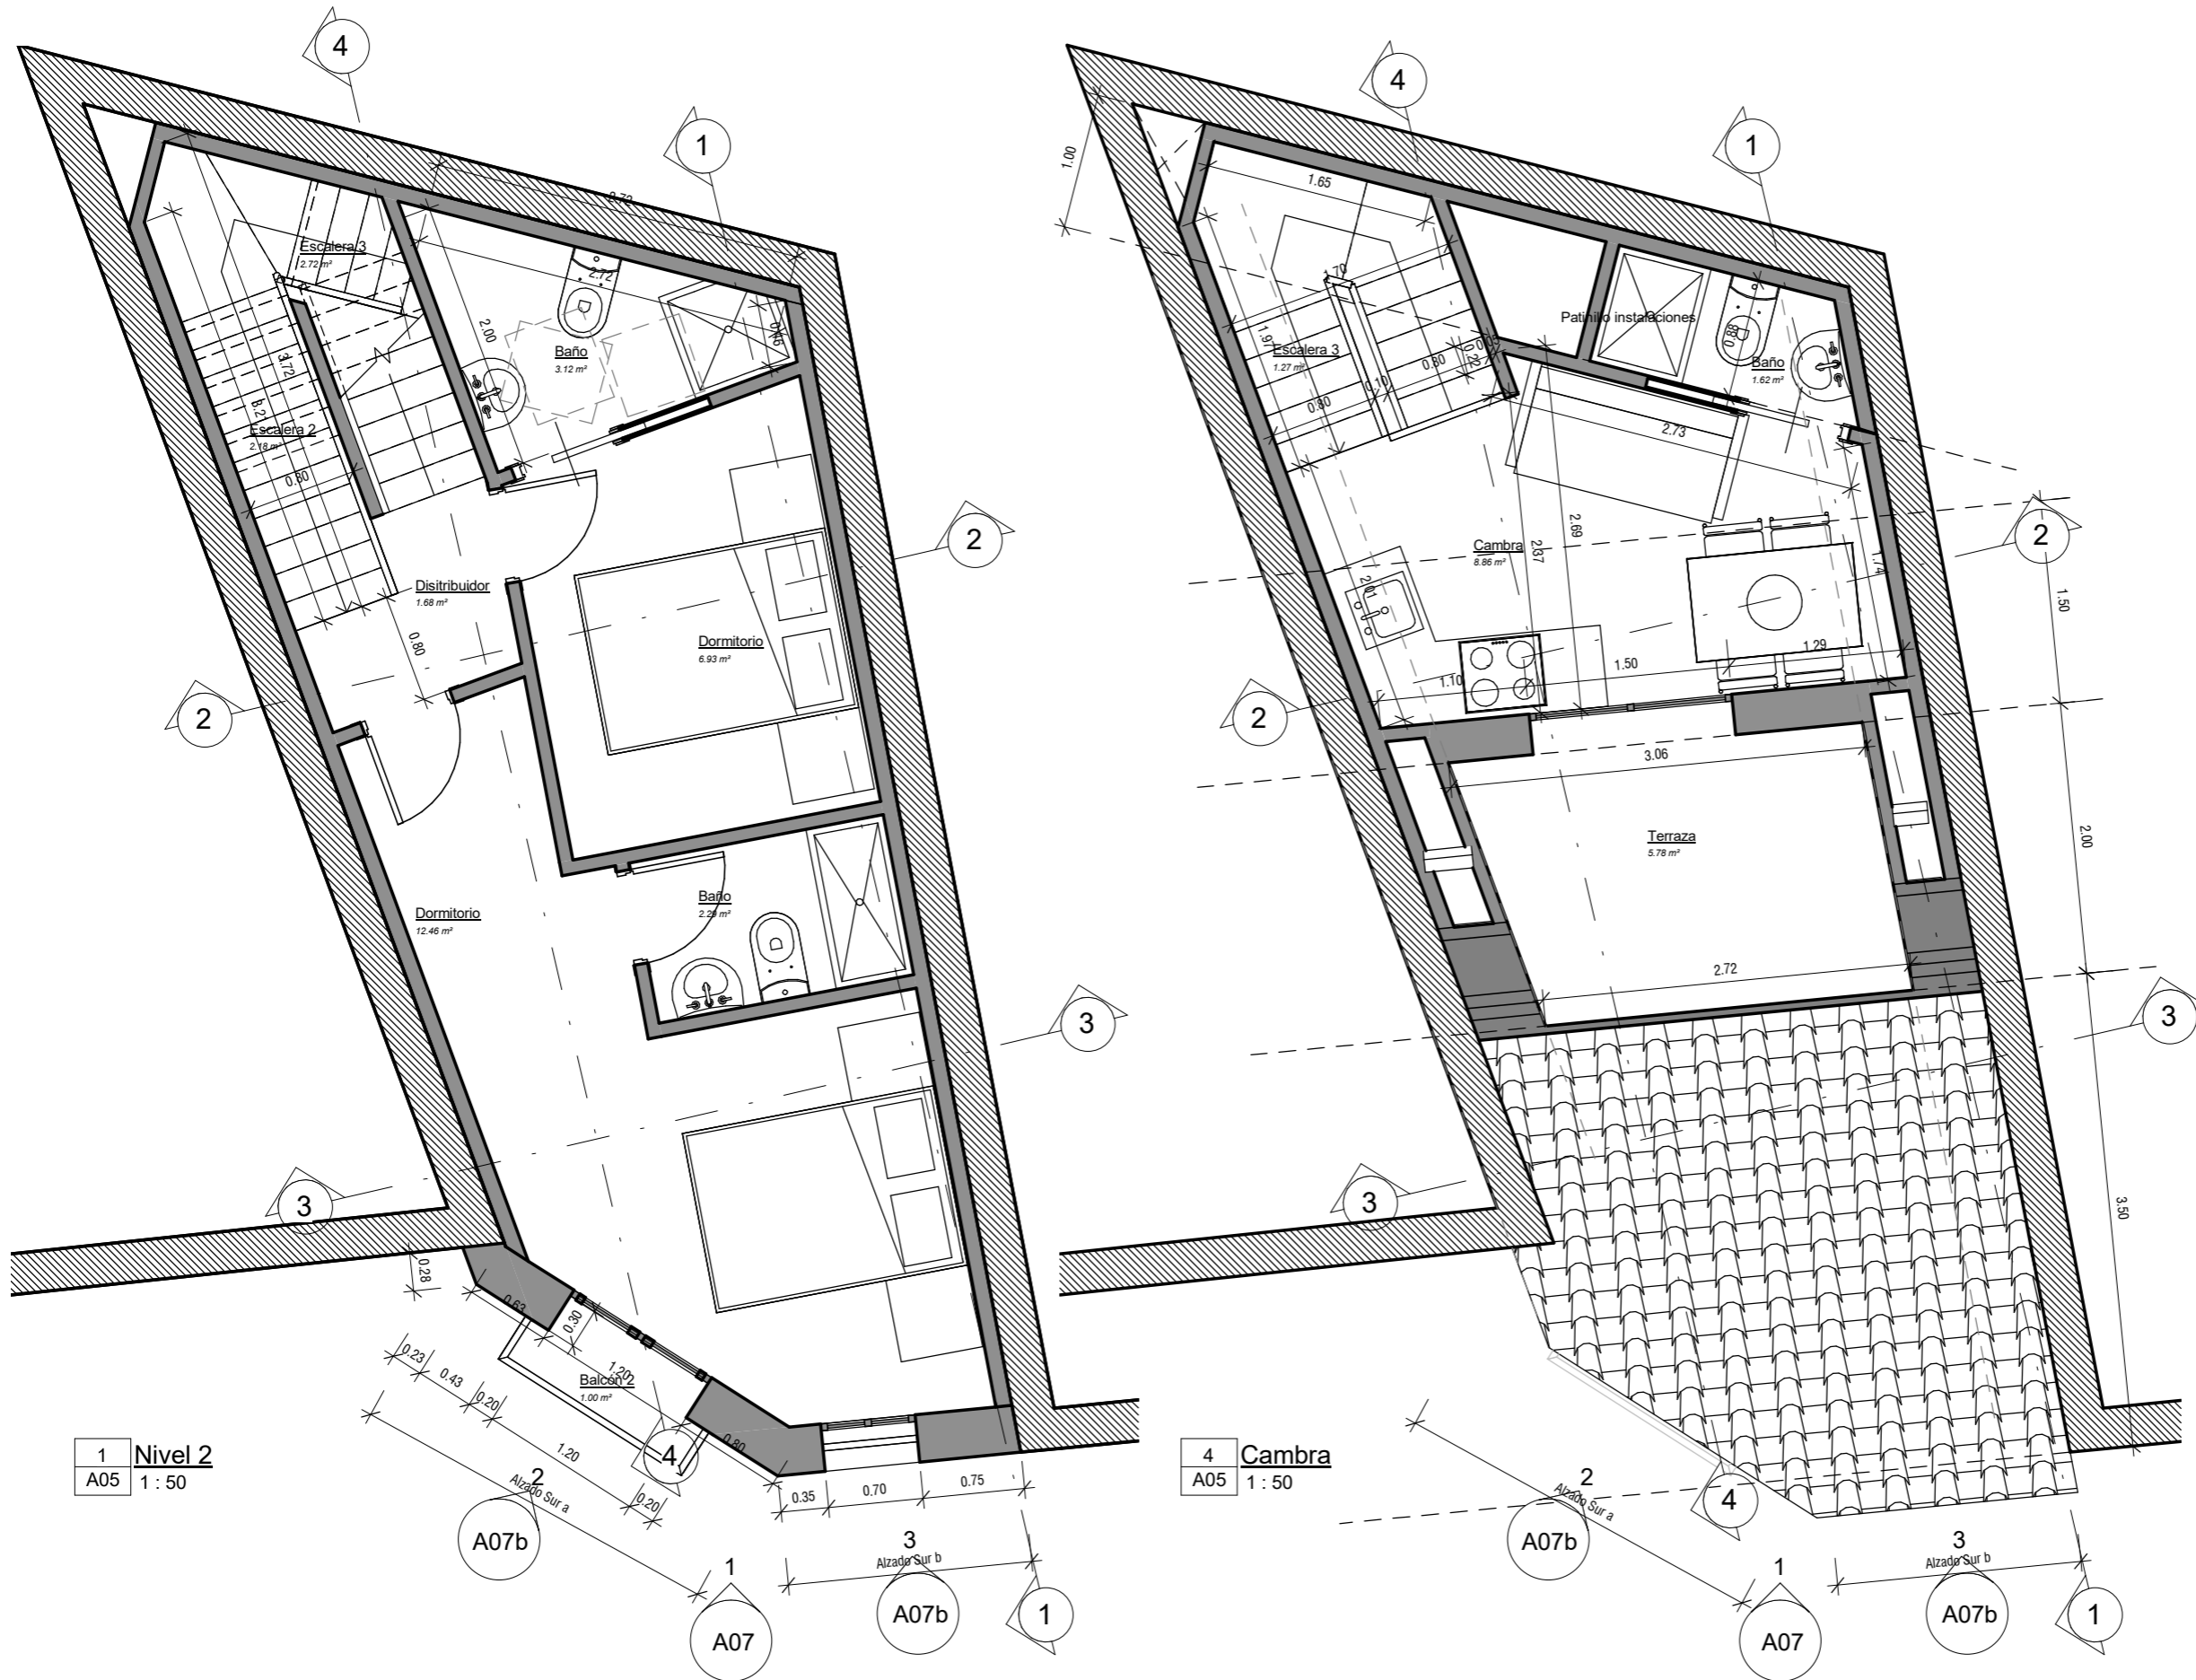

1 Nivel 2  
A05 1 : 50

4 Cambra  
A05 1 : 50

Superficies		
Nivel	Nombre	Área

Nivel 0	Estar, comedor, cocina	14.54 m <sup>2</sup>
Nivel 0	Baño	2.42 m <sup>2</sup>
Nivel 0	Zaguán	2.39 m <sup>2</sup>
Nivel 0	Escalera 1	2.83 m <sup>2</sup>
Nivel 0	Habitación	6.01 m <sup>2</sup>
Nivel 0	Baño	3.52 m <sup>2</sup>
		31.70 m <sup>2</sup>

Nivel 1	Dormitorio, estar, comedor, cocina	19.16 m <sup>2</sup>
Nivel 1	Escalera 1	5.32 m <sup>2</sup>
Nivel 1	Baño	3.00 m <sup>2</sup>
Nivel 1	Balcón 1	1.00 m <sup>2</sup>
Nivel 1	Escalera 2	2.34 m <sup>2</sup>
Nivel 1	Aseo	1.80 m <sup>2</sup>
		32.62 m <sup>2</sup>

Nivel 2	Dormitorio	12.46 m <sup>2</sup>
Nivel 2	Baño	3.12 m <sup>2</sup>
Nivel 2	Balcón 2	1.00 m <sup>2</sup>
Nivel 2	Escalera 3	2.72 m <sup>2</sup>
Nivel 2	Escalera 2	2.18 m <sup>2</sup>
Nivel 2	Dormitorio	6.93 m <sup>2</sup>
Nivel 2	Baño	2.29 m <sup>2</sup>
Nivel 2	Disitribuidor	1.68 m <sup>2</sup>
		32.38 m <sup>2</sup>

Cambra	Terraza	5.78 m <sup>2</sup>
Cambra	Cambra	8.86 m <sup>2</sup>
Cambra	Escalera 3	1.27 m <sup>2</sup>
Cambra	Baño	1.62 m <sup>2</sup>
		17.54 m <sup>2</sup>

Tota general: 24 114.24 m<sup>2</sup>



ARQUITECTO ALEJANDRO LLORCA LLORCA  
COLEGIADO nº 11.107 CVAV  
EMAIL: alejandro.llorca@gmail.com  
TELÉFONO: 607485508  
Av. Del País Valencià 4 Bajo, La Vila Joiosa, Alicante

*[Handwritten signature]*

**EDIFICIO 3 VIVIENDAS**  
Dirección: Soletat 7, Villajoyosa, Alicante

**Promotor:**  
La Inmoteca & Seanema S.L.U.

**Descripción Plano:**  
Planos planta 2º y cambra

**Notas:** Proy. Básico Modf. Plano nº:

**Código:** AII2\_2019\_195

**Fecha:** Abril 2020

**Escala:** 1 : 50

**A05**