

EMPLAZAMIENTO - PLANTA SÓTANO

AFECCIÓN CALLE

Zona a anexionar : 20.30 m²

PARCELA 2

Sup.: 645.45 m²

SUPERFICIE TOTAL PARCELA

1 354.90 m²

PARCELA 1

Sup.: 709.35 m²

Anteproyecto: Para la construcción de dos viviendas
paredadas con sótano y piscina.

Situación: Calle Tauro 8 (y Fachada Calle Orandella).
Alfaz del Pi (Alicante).

Promotor: Paternus S.L

Plano de: Emplazamiento - Planta Sótano


Escala: 1/150 Fecha: 12/2022

Arquitecto: _____

José Resina Lopez

Número:

EMPLAZAMIENTO - PLANTA BAJA

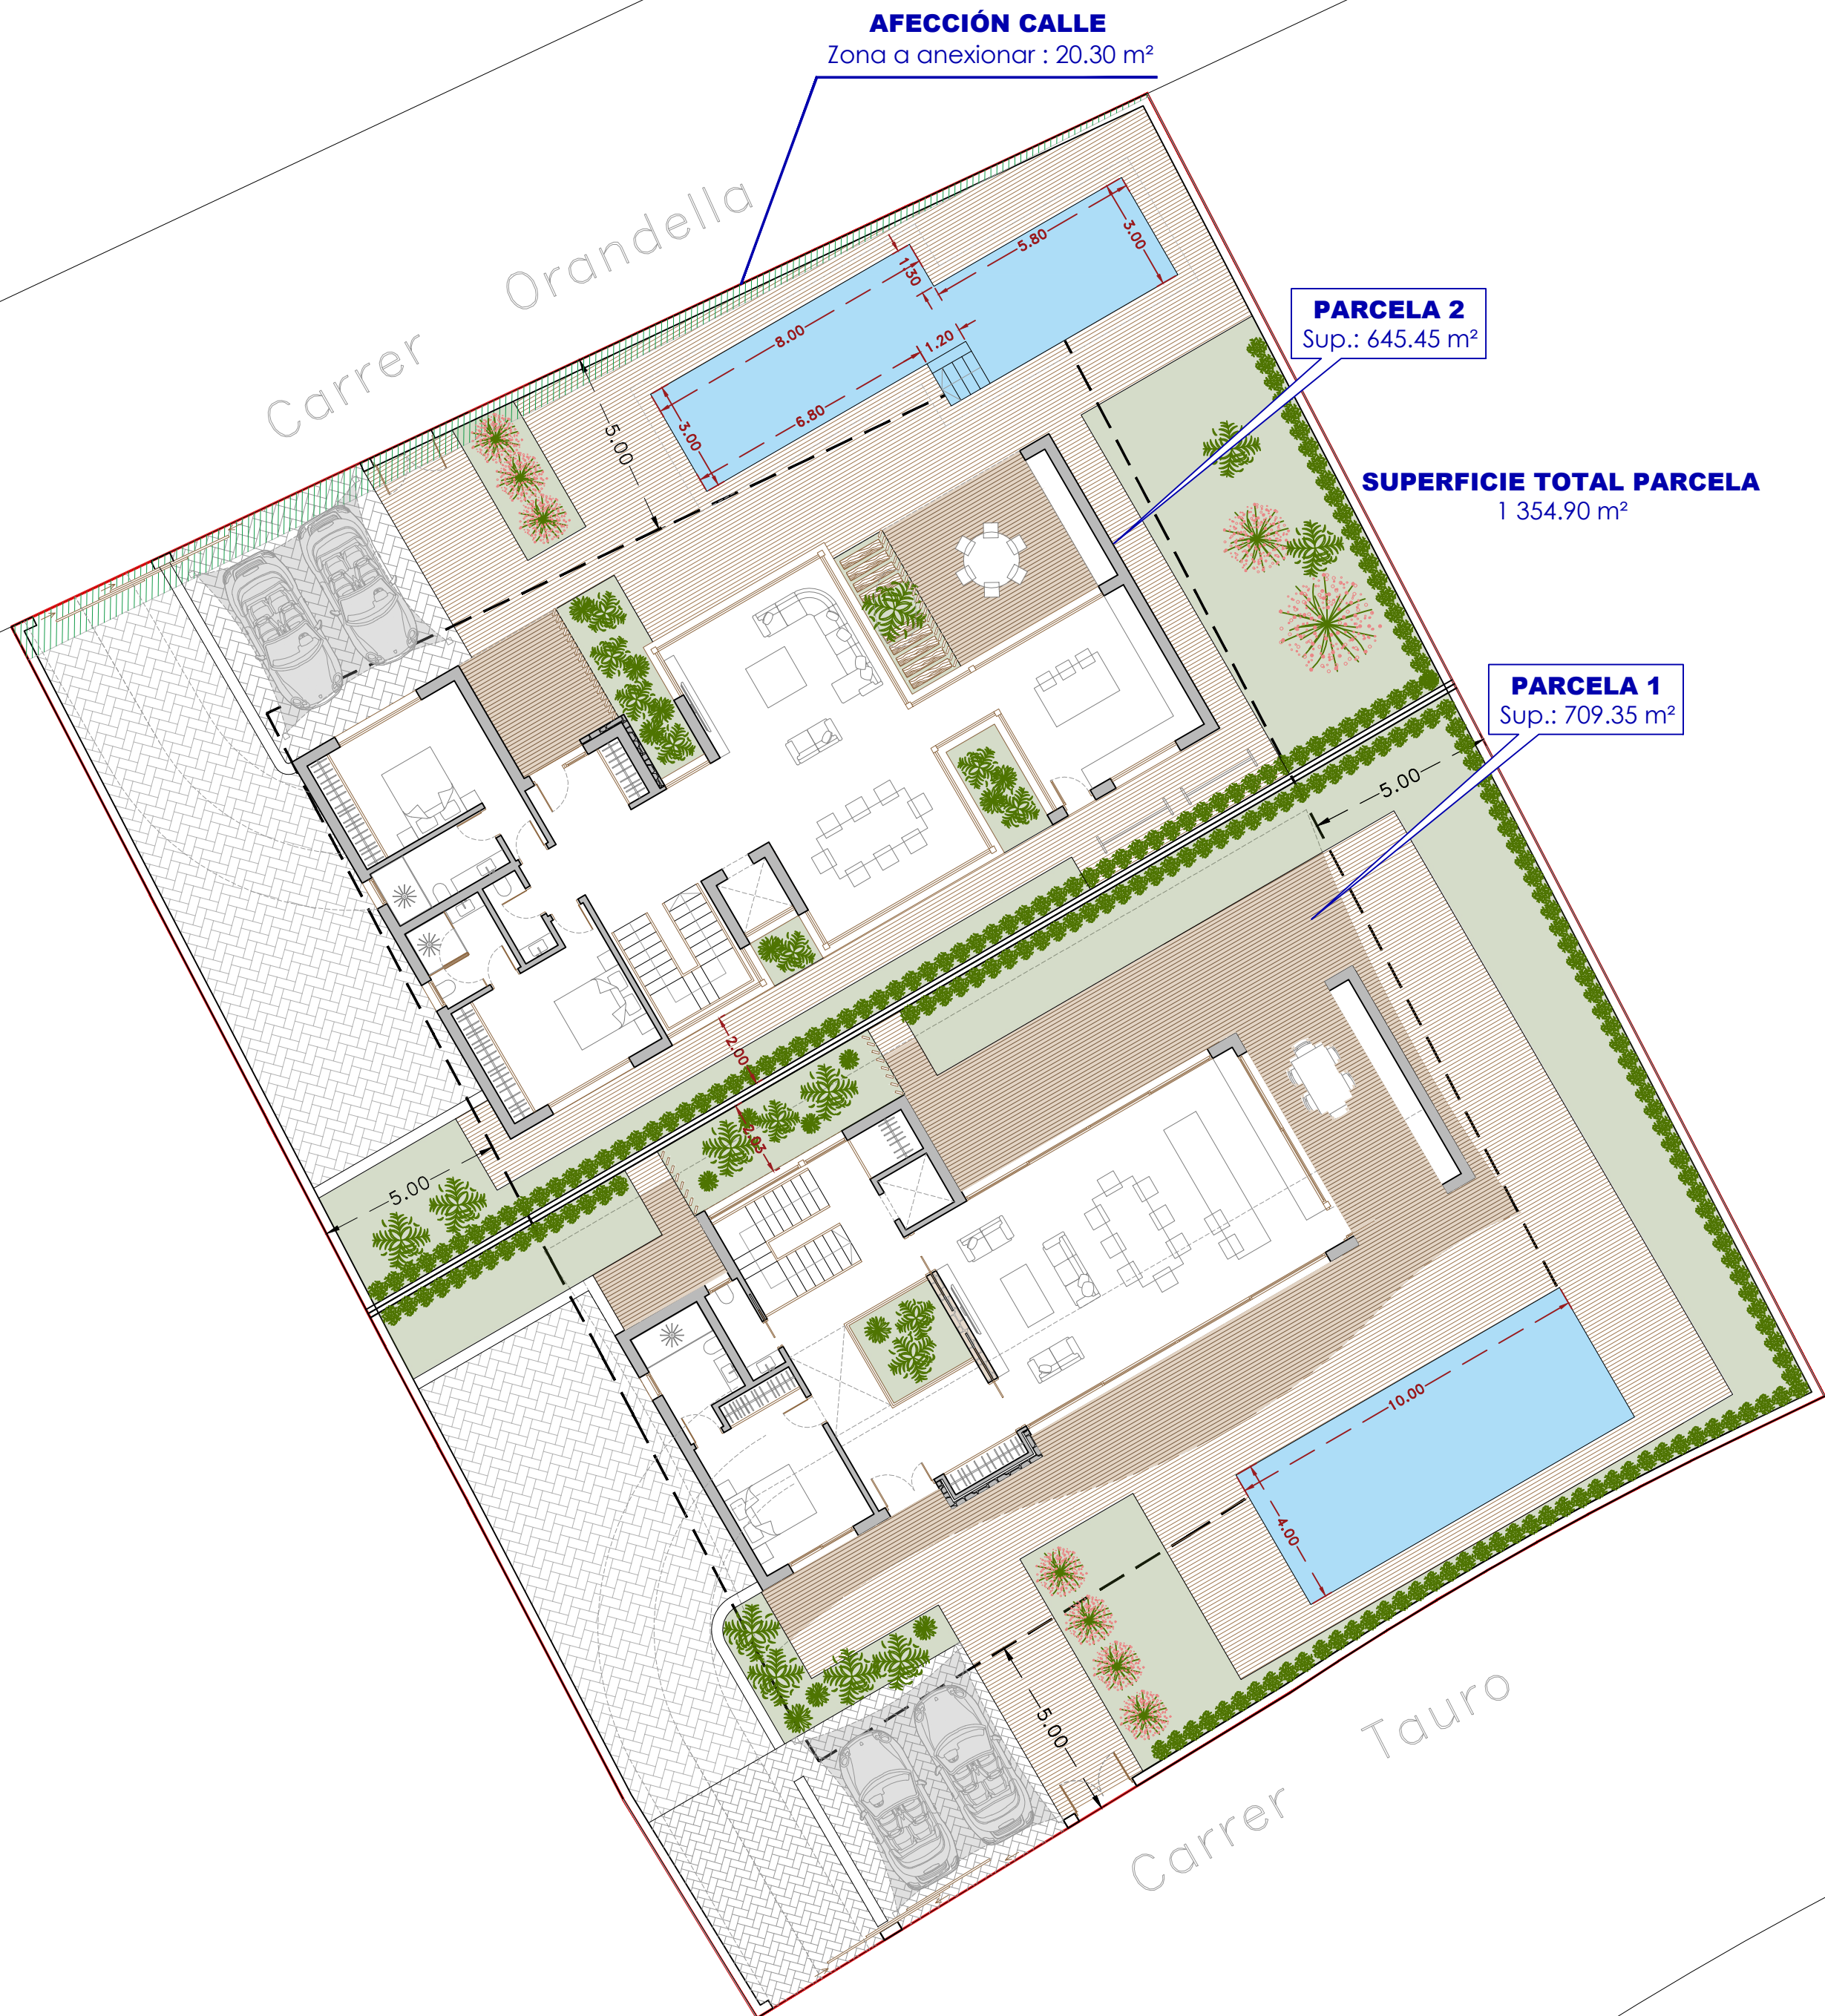

Anteproyecto: Para la construcción de dos viviendas
pareadas con sótano y piscina.
Situación: Calle Tauro 8 (y Fachada Calle Orandella).
Alfaz del Pi (Alicante).
Promotor: Paternus S.L.
Plano de: Emplazamiento - Planta Baja
Escala: 1/150 *Fecha:* 12/2022

Arquitecto:

José Resma López
Número: