


CUADRO DE SUPERFICIES

LOCAL


N. DEPENDENCIA		Sup.m2.
1	Sala	19.14 m2
2	Estudio grabación	6.29 m2
3	Almacén 1	9.81 m2
4	Almacén 2	4.22 m2

TOTAL SUP. UTIL LOCAL: 39.46 m2

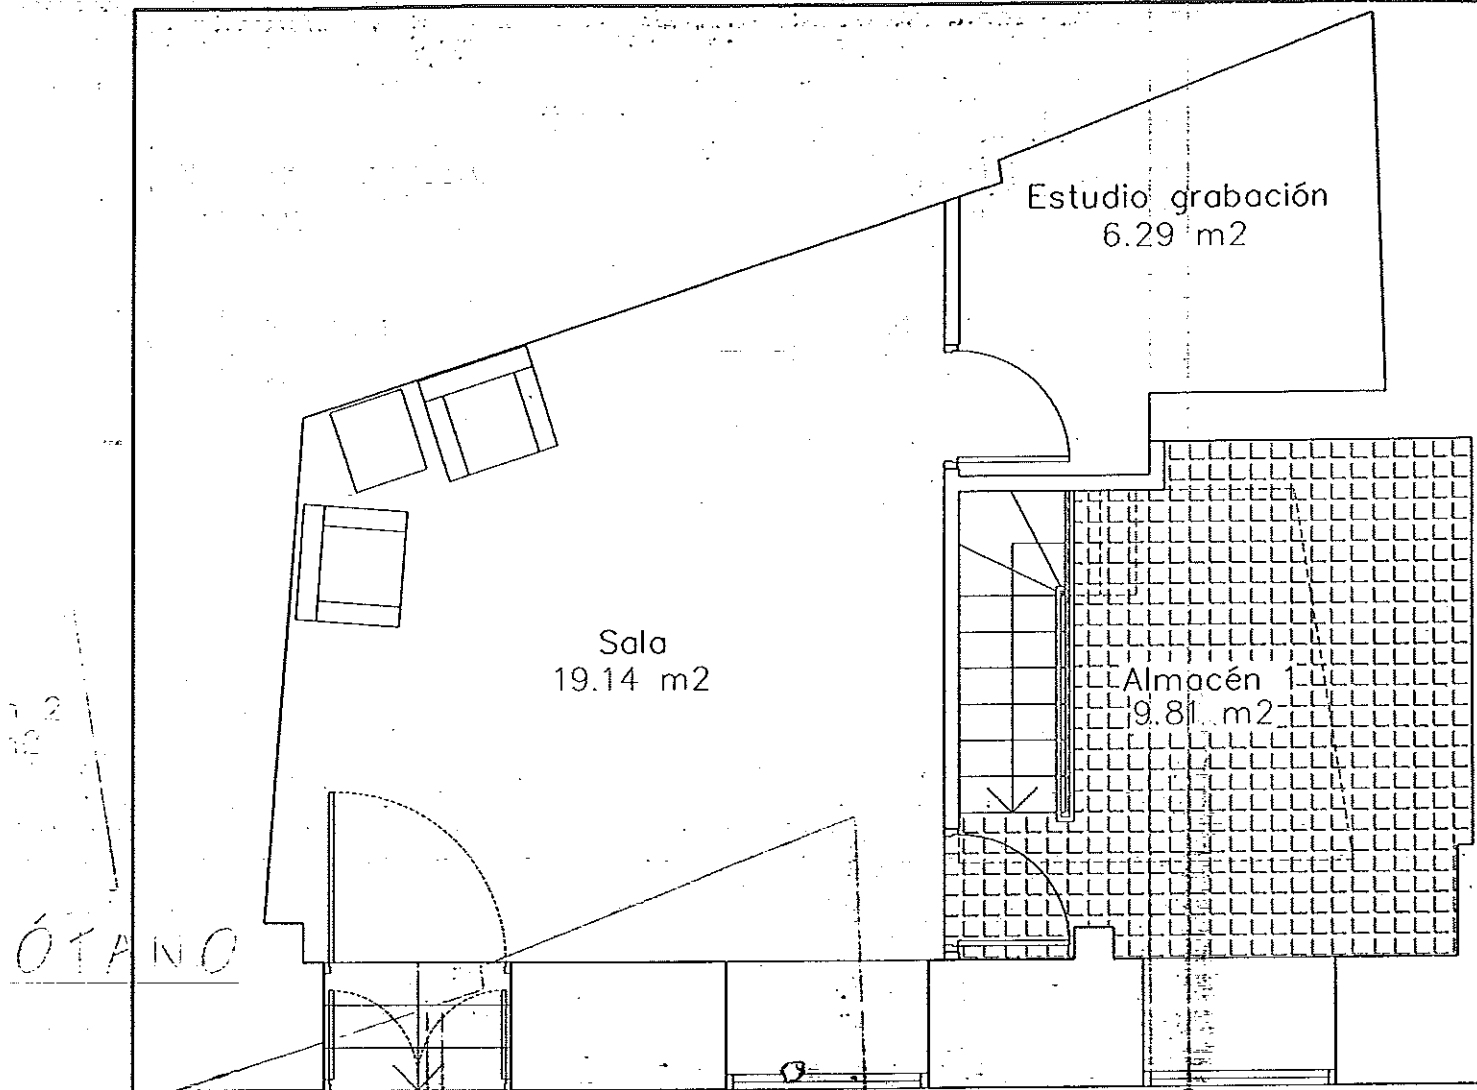


PLANTA BAJA

CANCELA ENTRADA

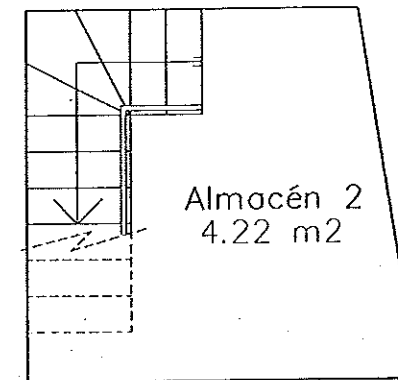

PLANTA SÓTANO

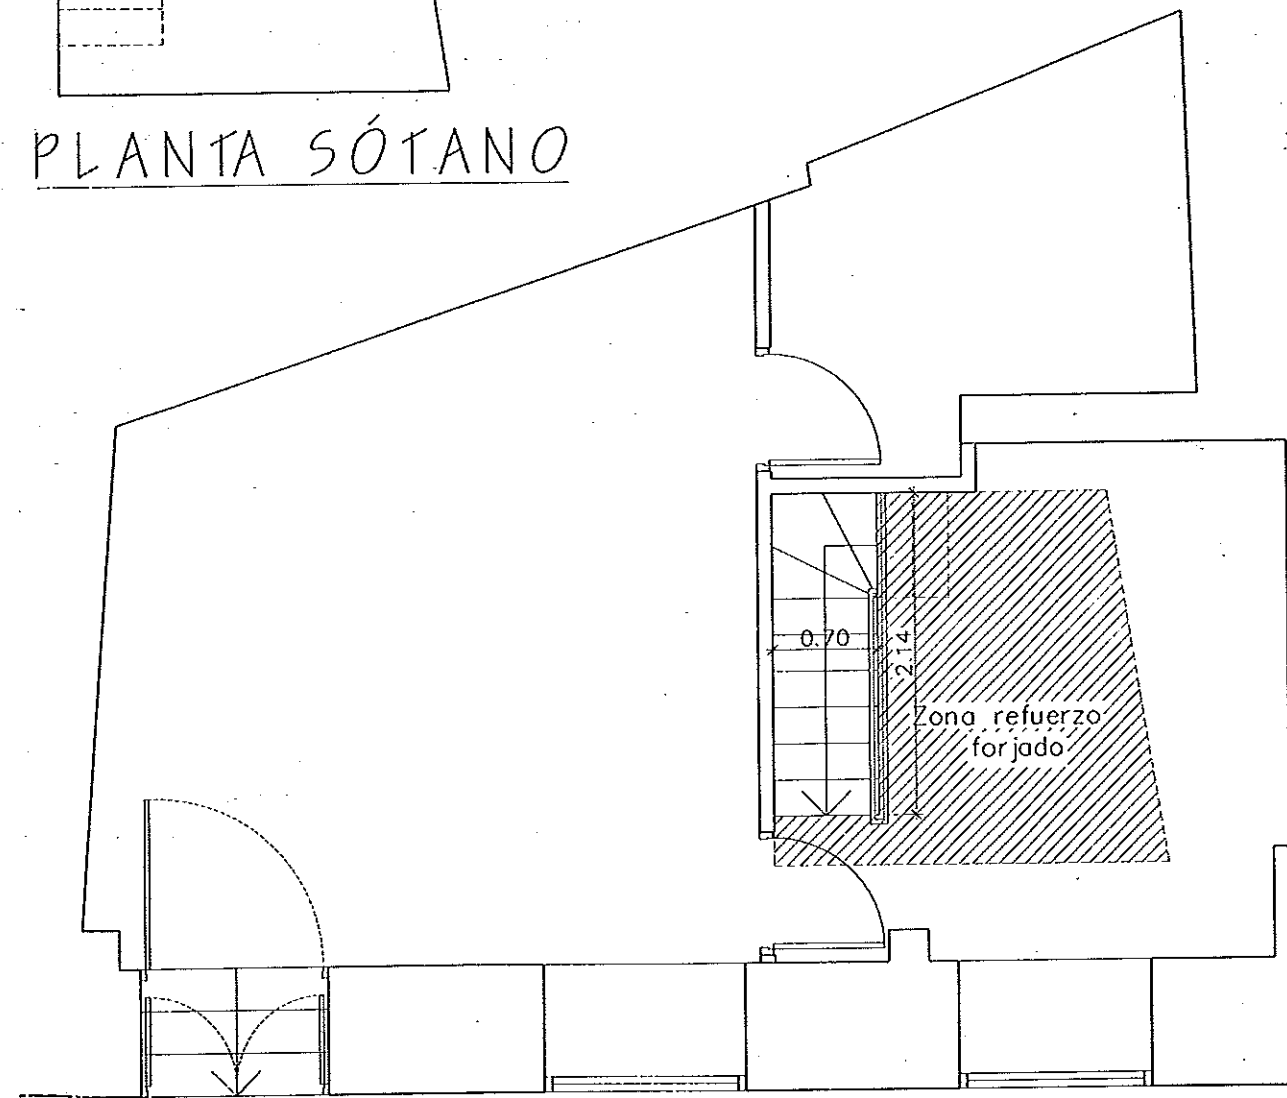


PLANTA BAJA Cotas.


ESTADO REFORMADO. Escala 1/50

CUADRO DE SUPERFICIES		
LOCAL		
N.	DEPENDENCIA	Sup.m2.
1	Local	37.41 m2
2	Almacén	6.05 m2


TOTAL SUP. UTIL LOCAL: 43.46 m2

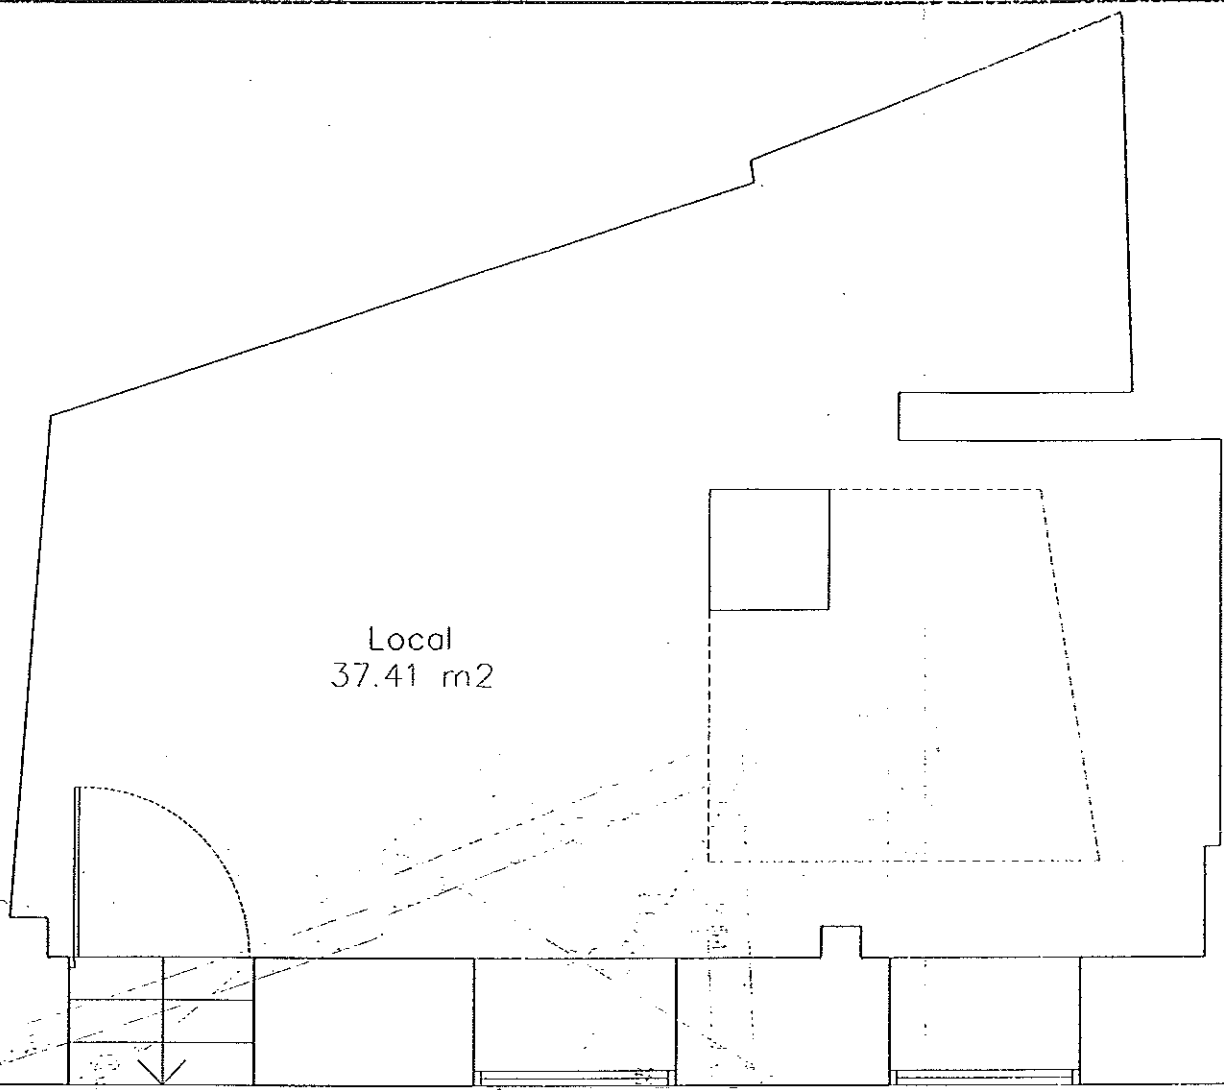

PLANTA BAJA

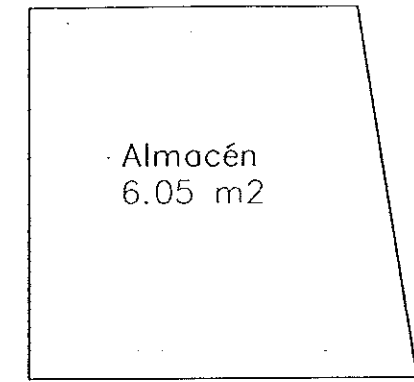

PLANTA SÓTANO

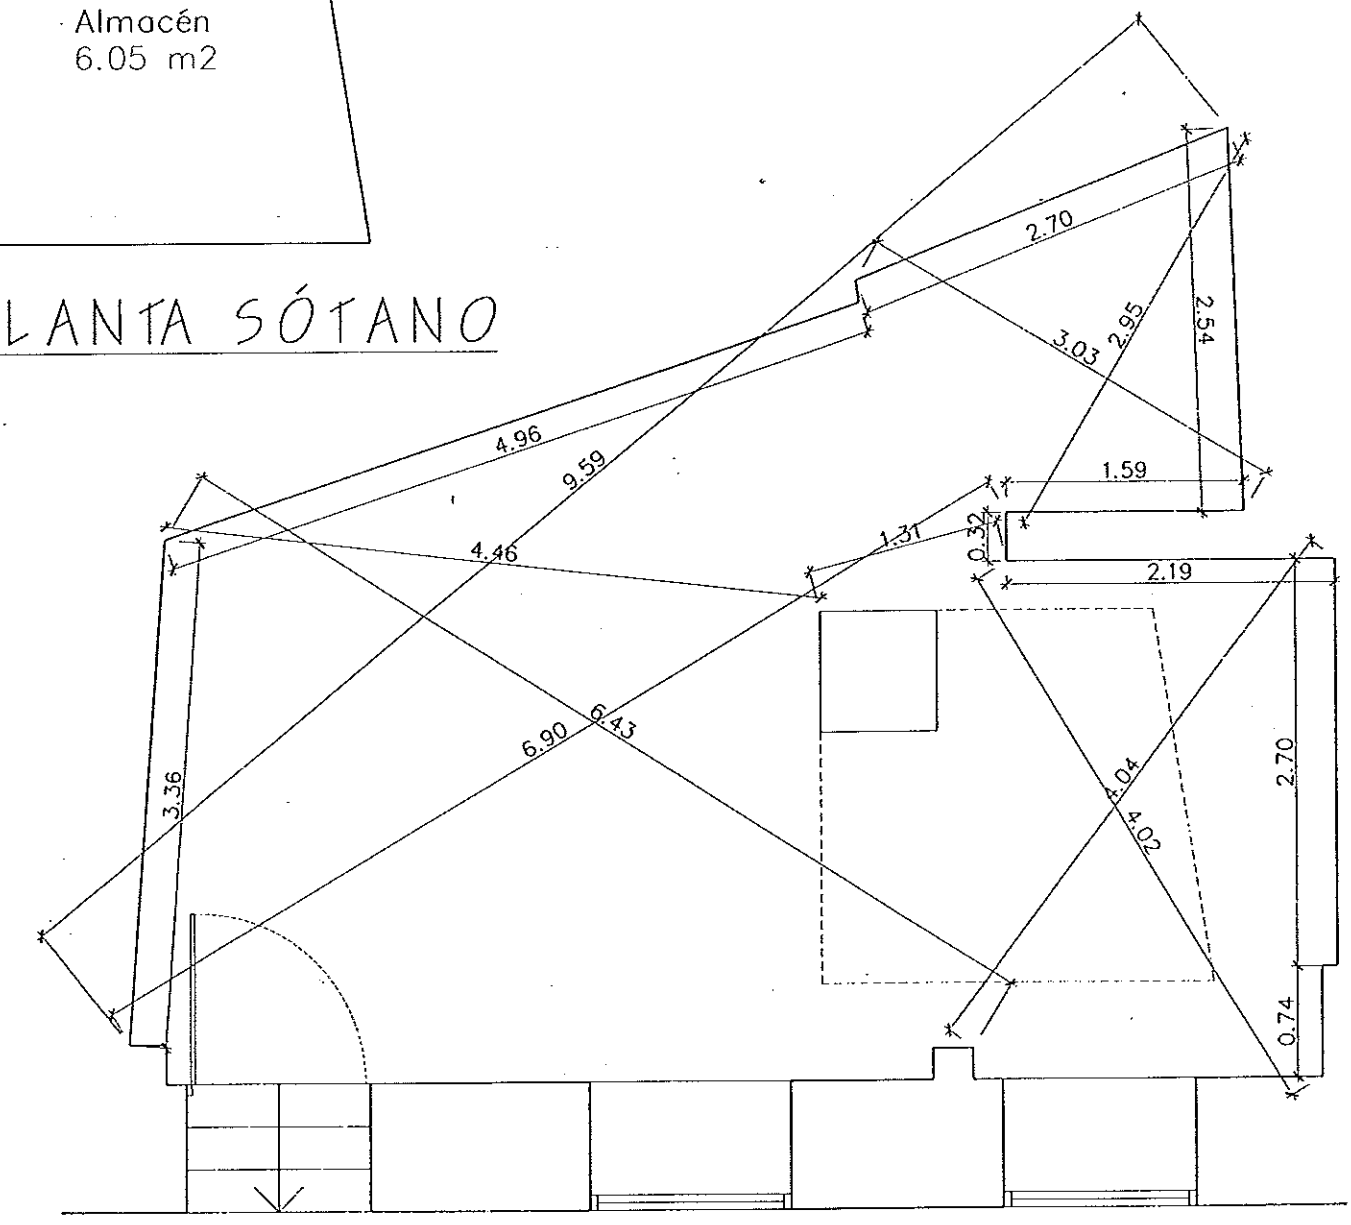

PLANTA BAJA. Cotas.