
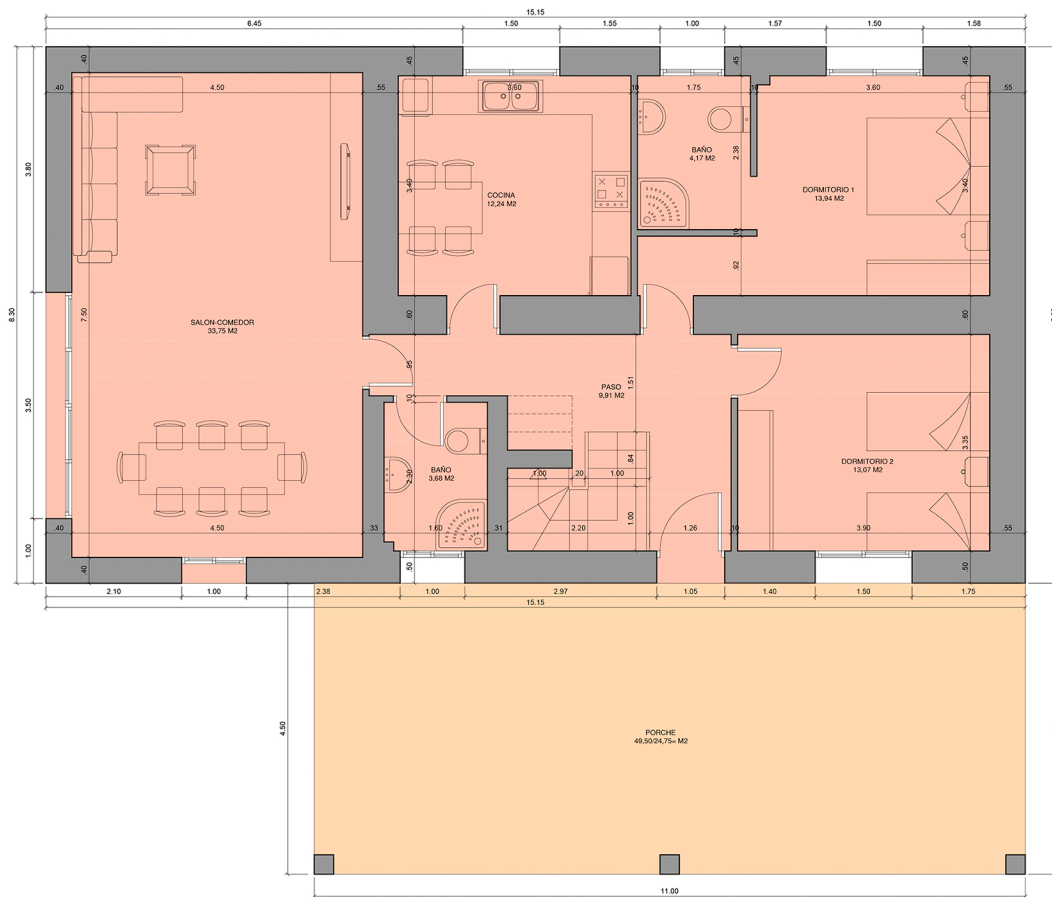


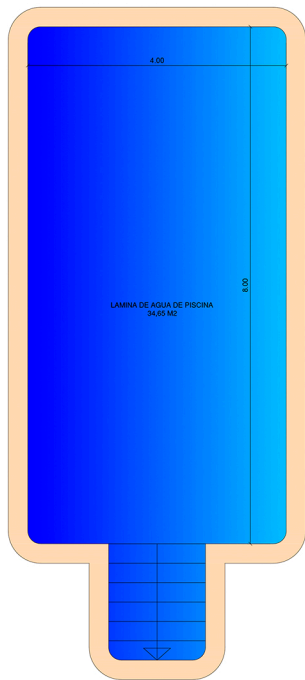

PLANTA VIVIENDA DISTRIBUCIÓN, COTAS Y SUPERFICIES.
ESCALA 1/50

	SUP. UTIL	SUP. CONSTR.
PL. ALTA VIVIENDA	63,01 M2	90,48 M2
PL. BAJA VIVIENDA	90,76 M2	125,75 M2
PL. BAJA PORCHE	49,50/2=24,75 M2	49,50/2=24,75 M2
TOTAL PL. BAJA	115,51 M2	150,50 M2
TOTAL EDIFICACION	178,52 M2	240,98 M2

PLANIMETRIA DE VIVIENDA UNIFAMILIAR AISLADA	N. PLANO: 1
PLANO DE: PLANTA BAJA DISTRIBUCIÓN, COTAS Y SUPERFICIES.	ESCALA: 1/50
SITUACIÓN: DIPUTACIÓN DEL ESPARRAGAL, SITIO DE LOS MERENGUETES, PUERTO LUMBRERAS, MURCIA.	EXP: FECHA: ABRIL 2023
REF. CATASTRAL: 30033A003001150000FL Y 30033A003005170000FU	REF:
PROPIETARIO: PROMOCAMPO LORCA S.L.	