




PLANTA SOTANO E.:1/50
Superficie Construida 180,52 m2

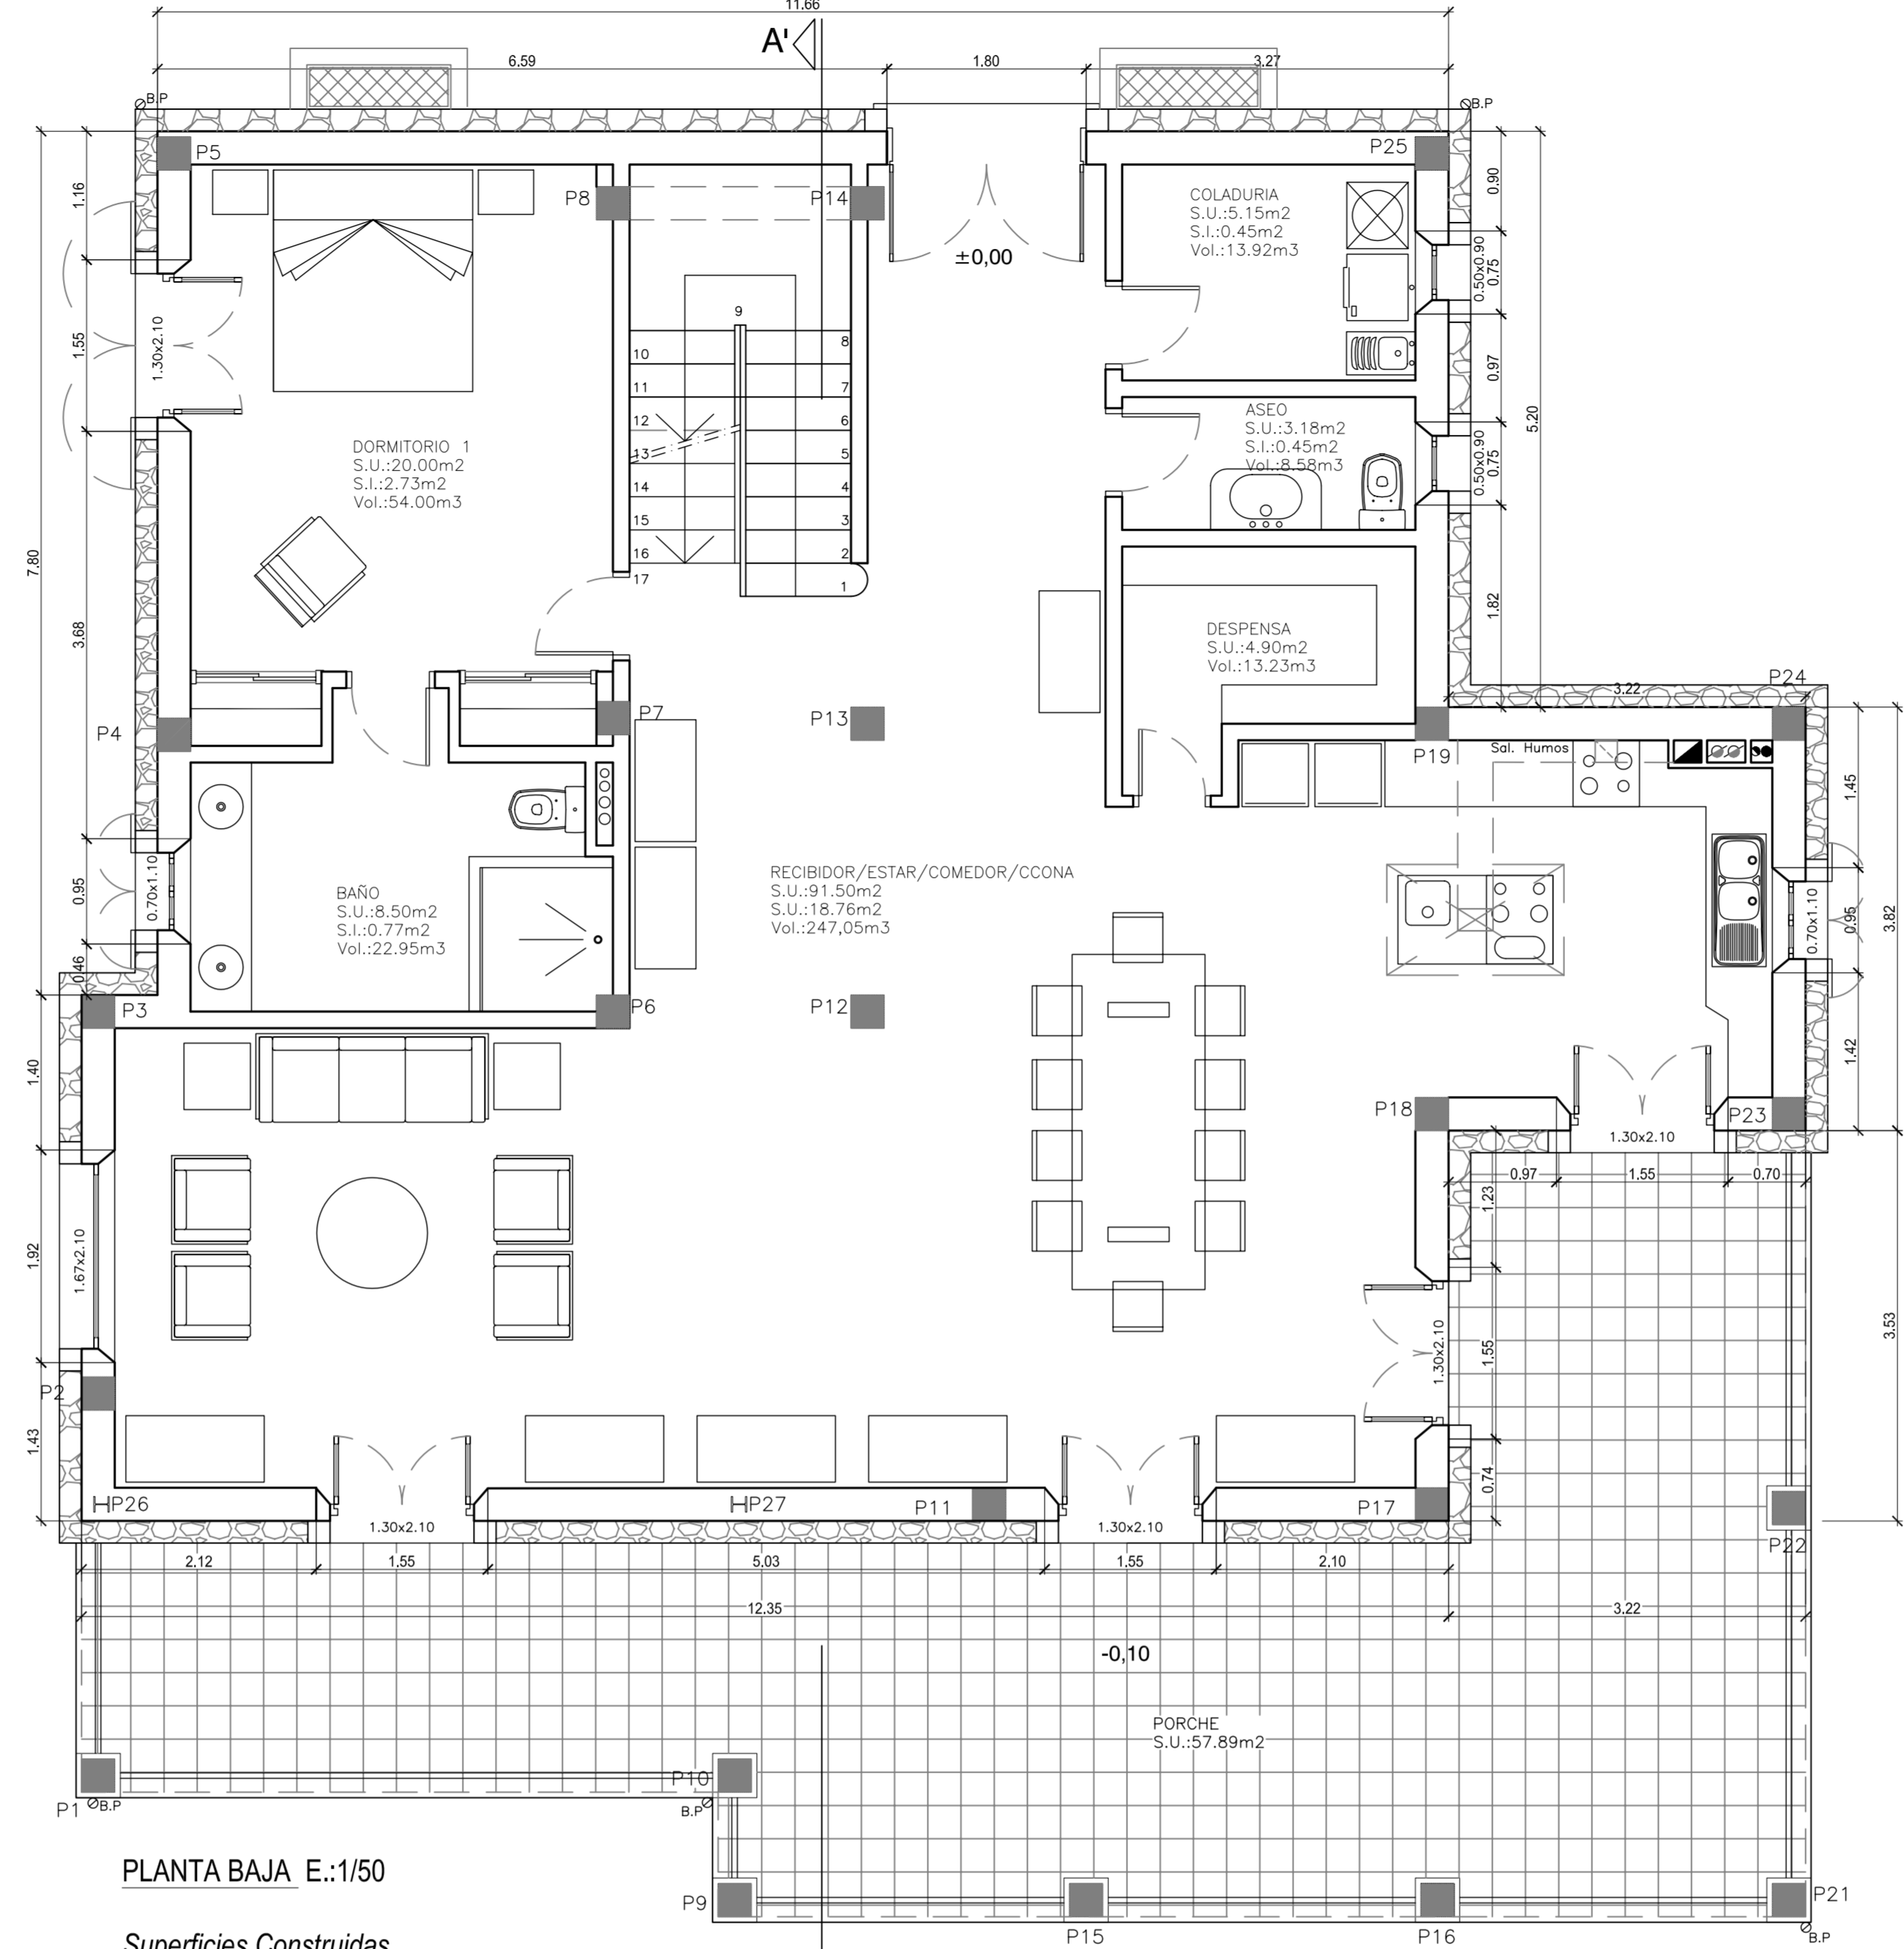

PLANTA BAJA E.:1/50
Superficies Construidas
Vivienda 161,89 m2
Porche 50 % 29,60 m2
Superficie Construida Total 181,49 m2

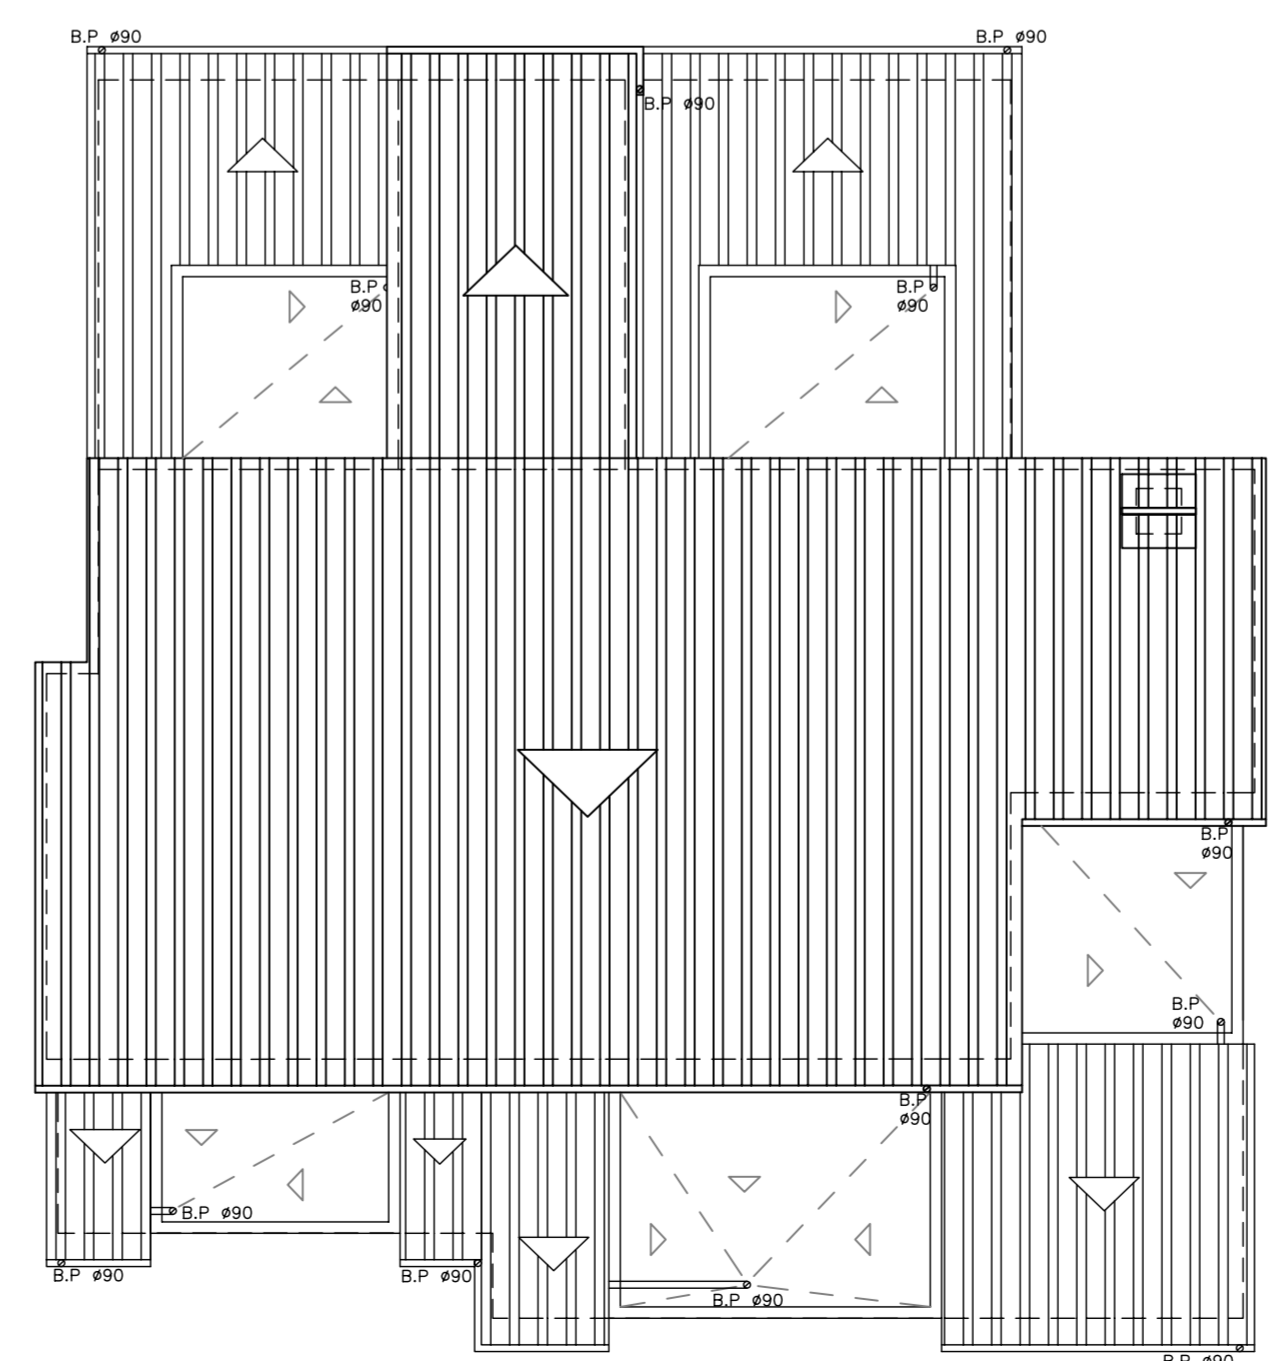

PLANTA CUBIERTA E.:1/100

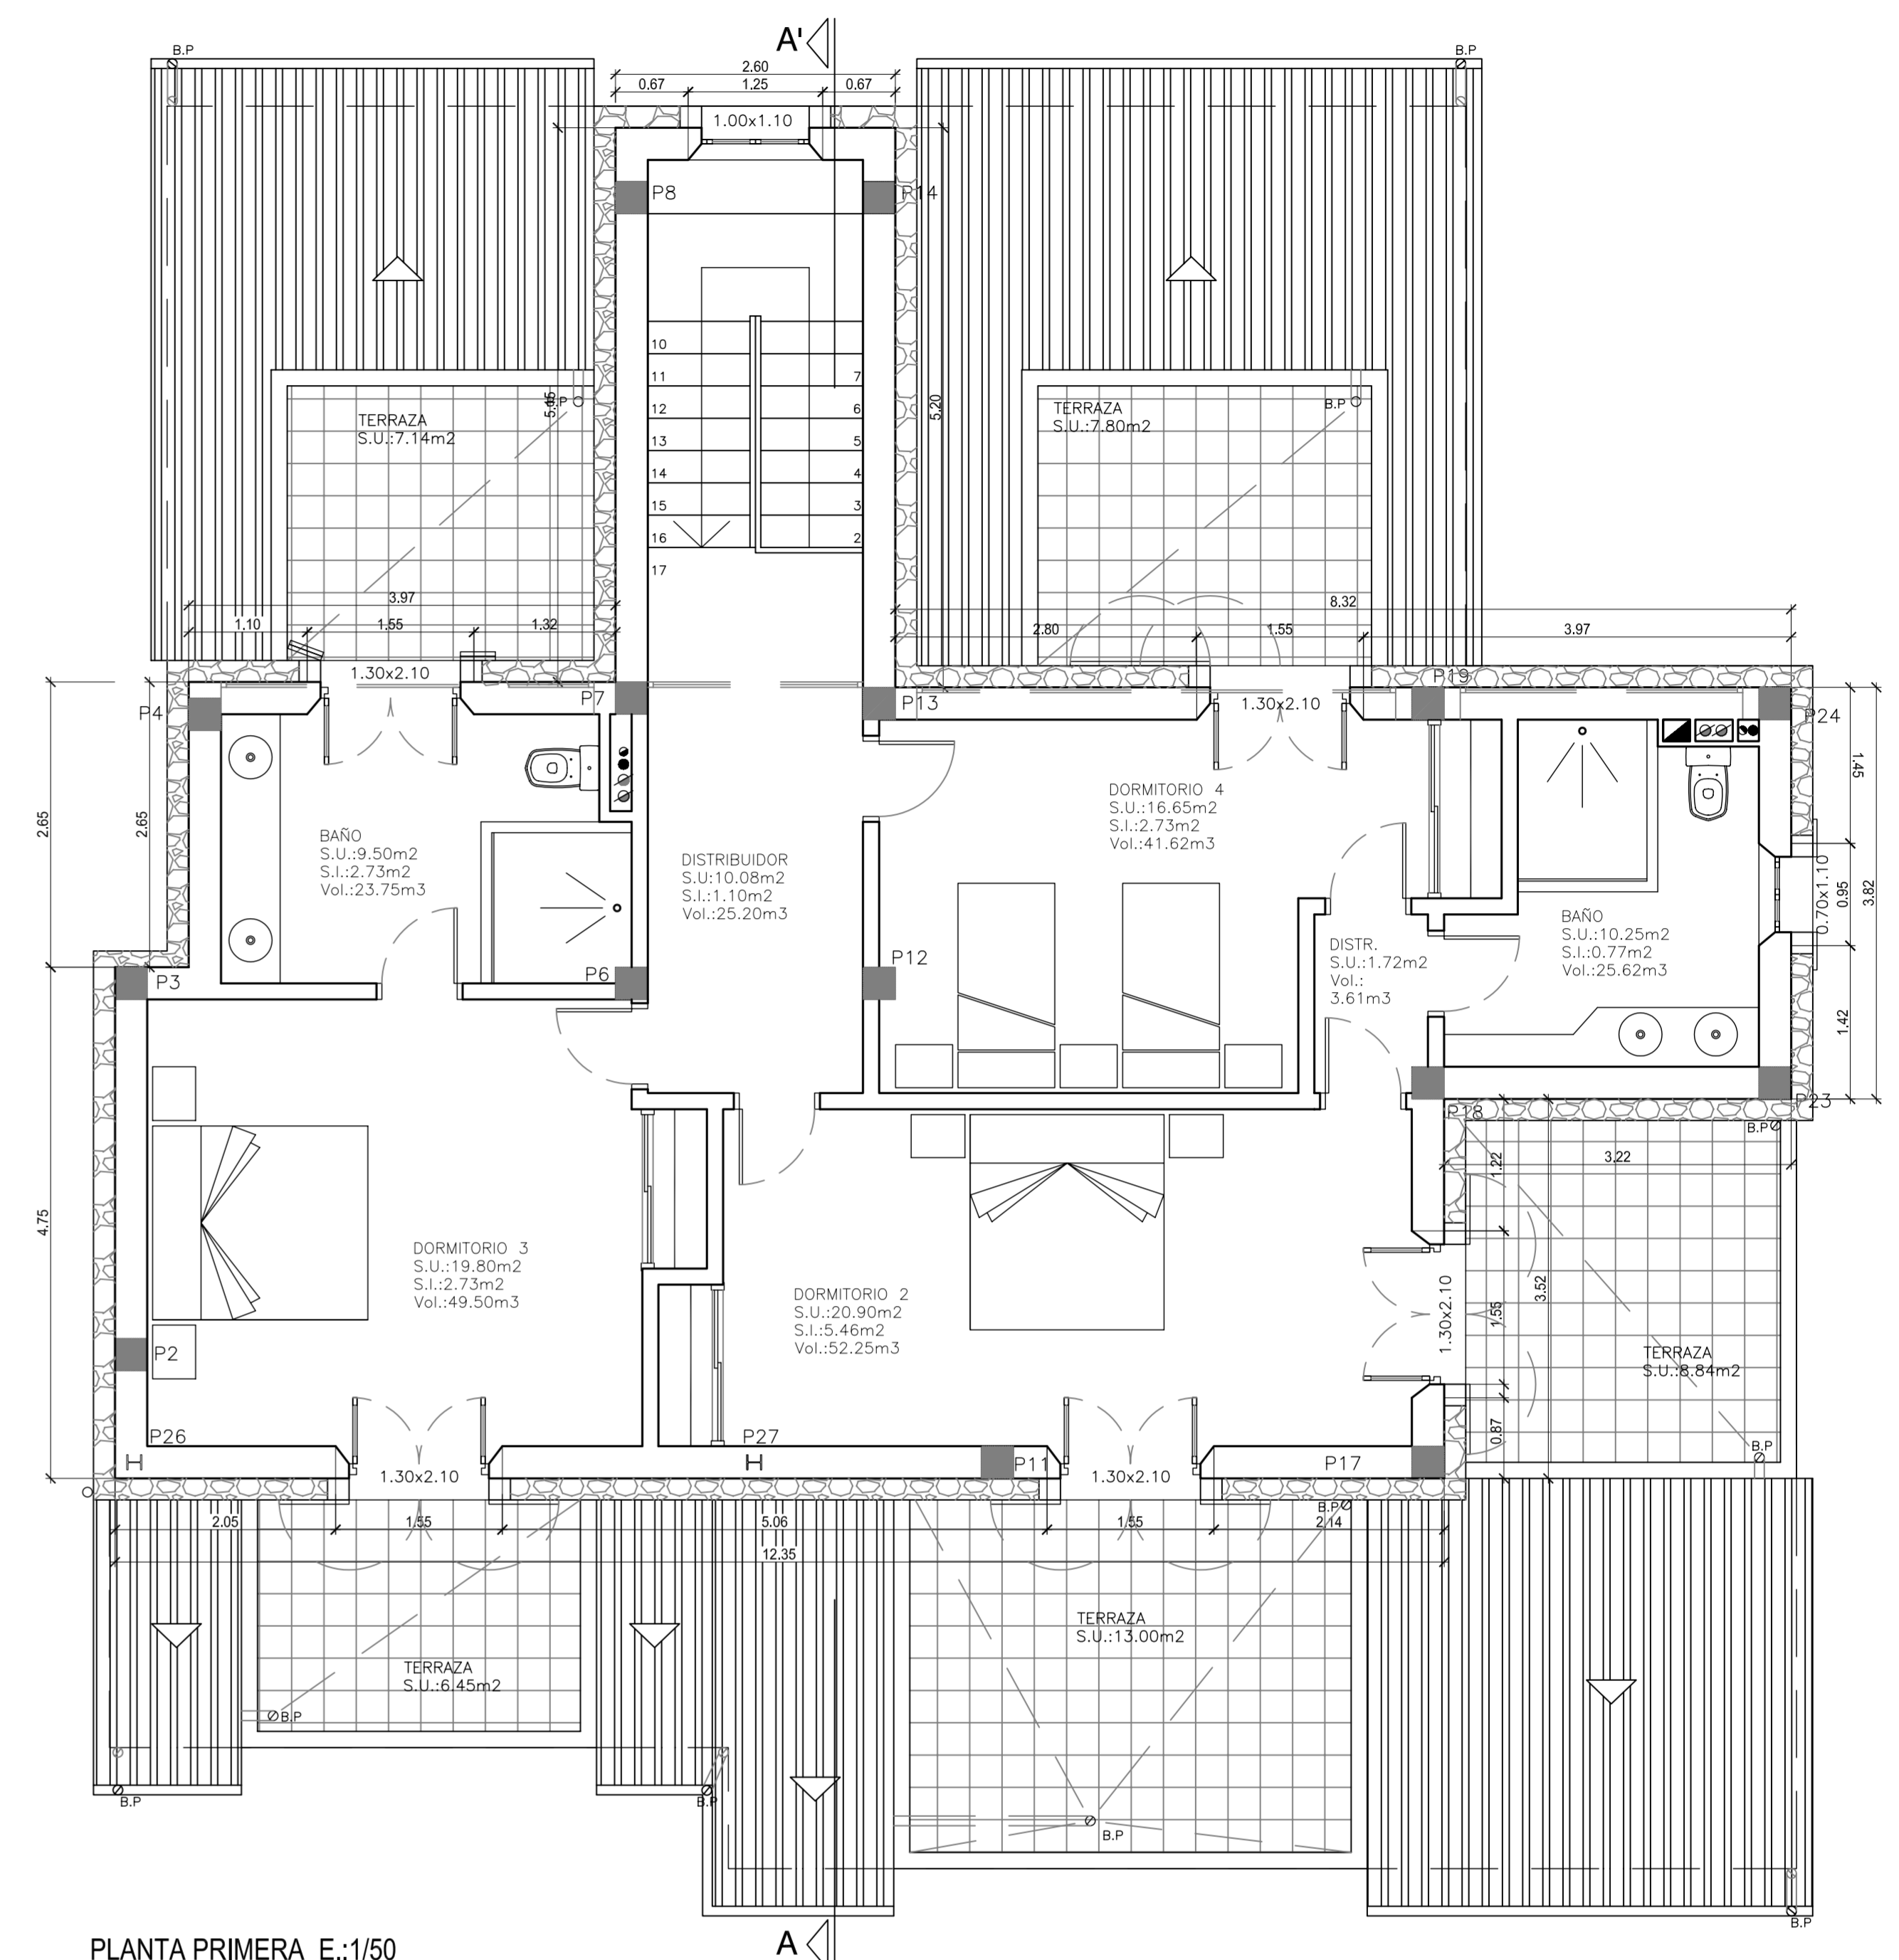

PLANTA PRIMERA E.:1/50
Superficie Construida
Vivienda 97,29 m2

 BERNARDO NADAL BONNIN arquitecto Bañe Campos, nº 1 - 2º Tel: 971 248184 Fax: 971 248183 07144 - Es Plan d'Isac - Manacor - (Balears) e-mail: bnadali@nadal.com		FDO. FDO.
PROMOTOR ABDIVIA S.L.		FDO.
PROYECTO VIVIENDA UNIFAMILIAR AISLADA		
EMPLAZAMIENTO POLIGONO 1 PARCELA 425 T.M. MARIA DE LA SALUD		
PLANO DE DISTRIBUCION, COTAS Y SUPERFICIES DE: PLANTA SOTANO, PLANTA BAJA Y PLANTA PISO		HOJA Nº 1
ESCALA 1/50 1/100	FECHA JULIO - 2011	EXPIE. Nº 10-06