
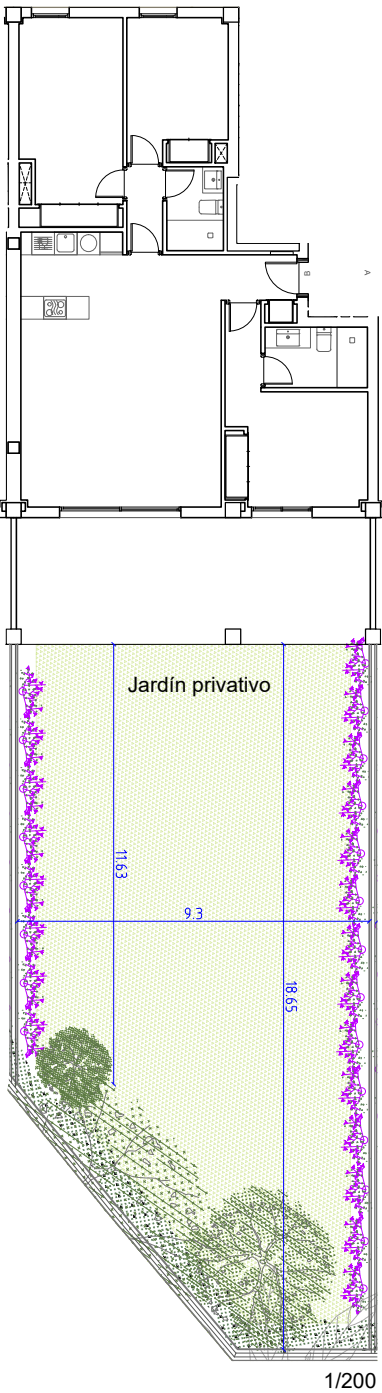
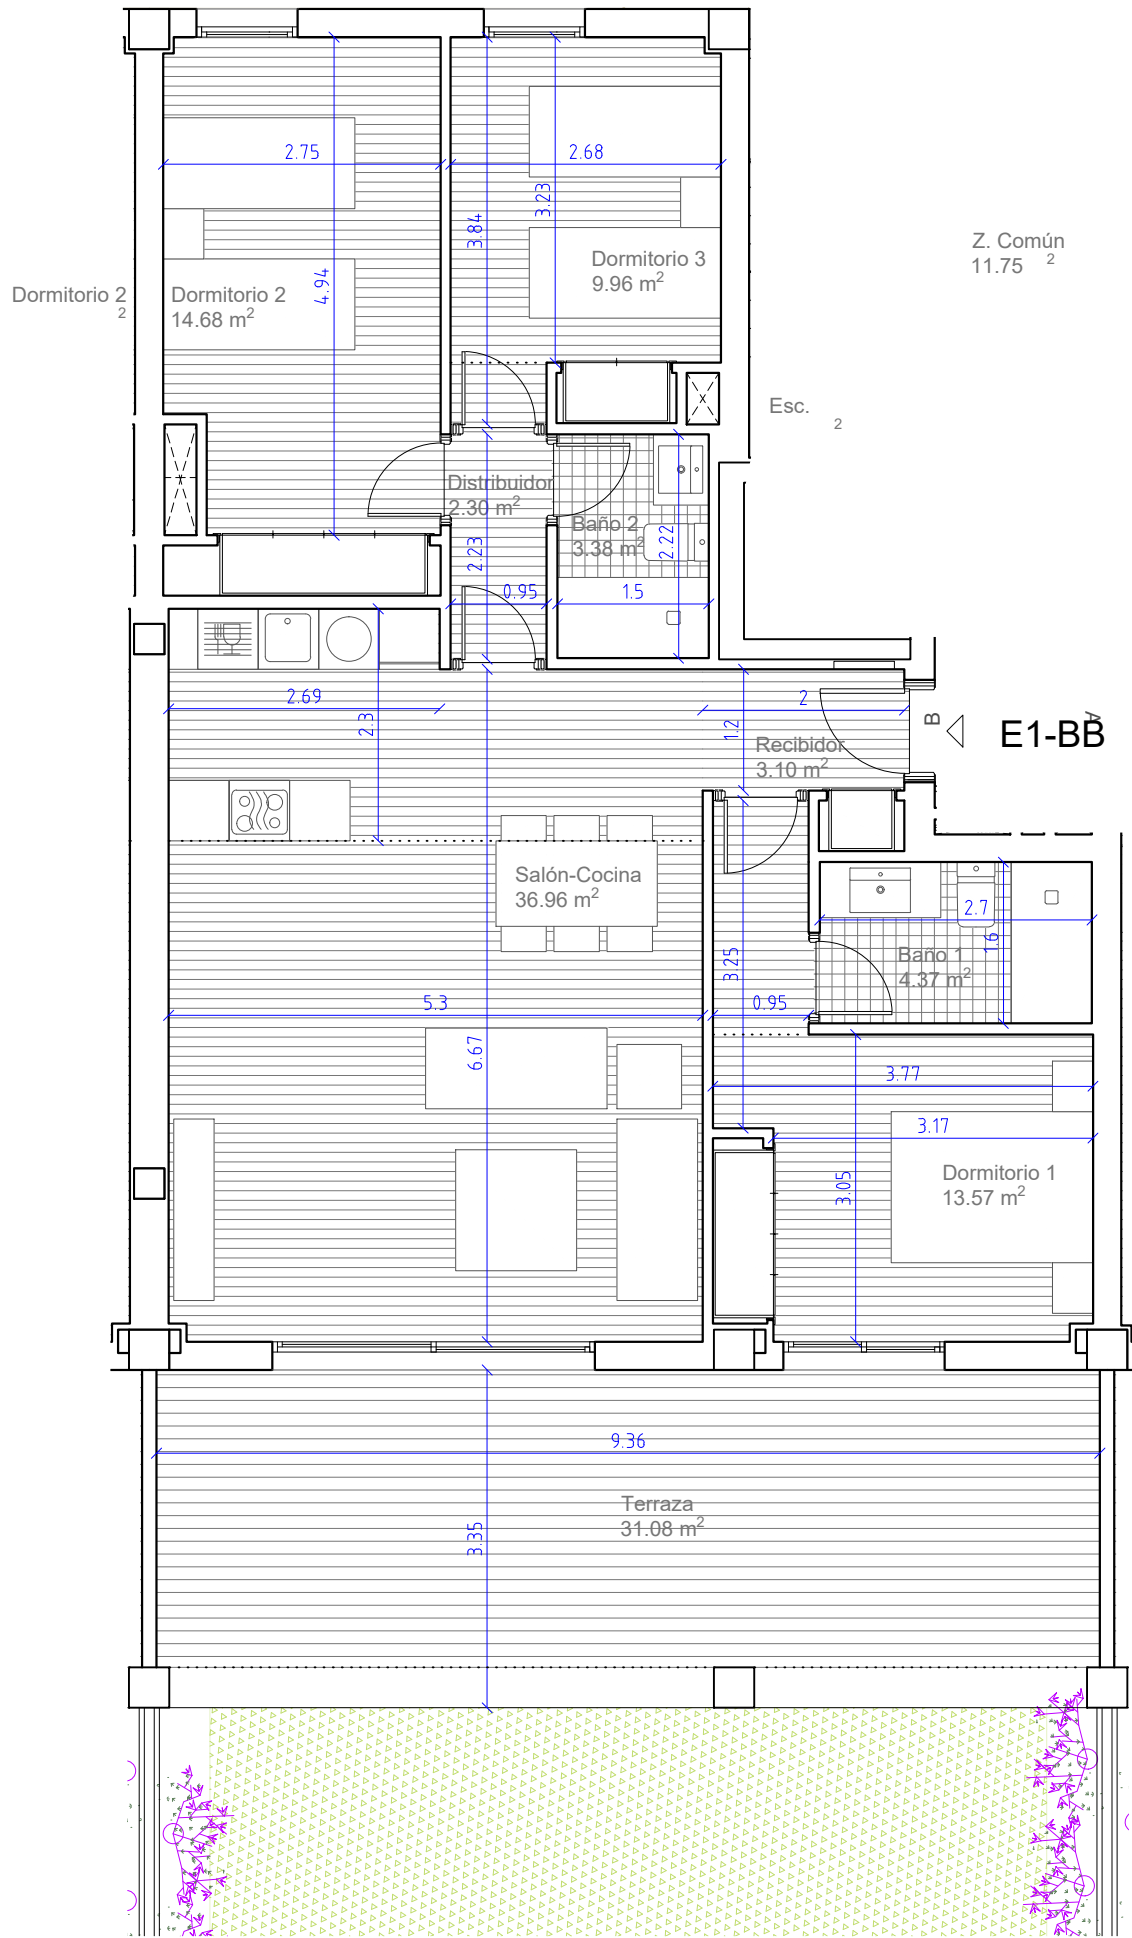


Núcleo de Escaleras 1
Planta Baja - Vivienda B
3 Dormitorios
E1-BB

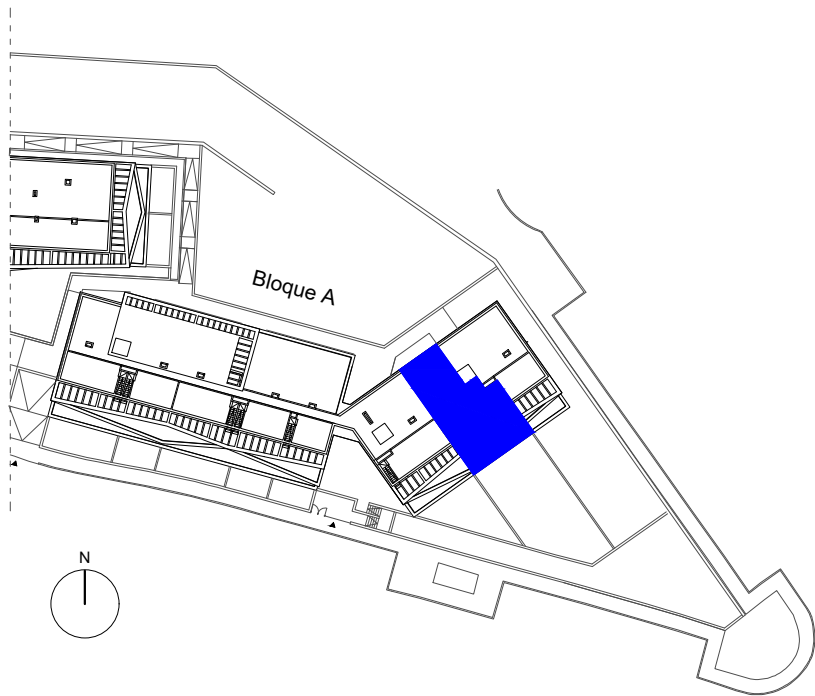

SUPERFICIES

Superficie construida interior:	101,05 m ²
Superficie construida exterior	
- terraza cubierta:	31,82 m ²
Total construida + PPZC:	134,05 m ²

Superficie útil interior:	88,32 m ²
Superficie útil exterior	
- terraza cubierta:	31,08 m ²
Total útil:	119,40 m ²

Jardín privativo:	153,02 m ²
-------------------	-----------------------

DECRETO 218/2005

Superficie Construida:	127,56 m ²
Superficie útil:	97,15 m ²

ESCALA: 1/75 (Formato A3)



EDIFICIO DE 66 VIVIENDAS Y GARAJES
Fase 2 Parcela A UEP-010 "La Galera", Estepona Málaga.