


PLANTA BAJA, PLANIFICACION 1:100

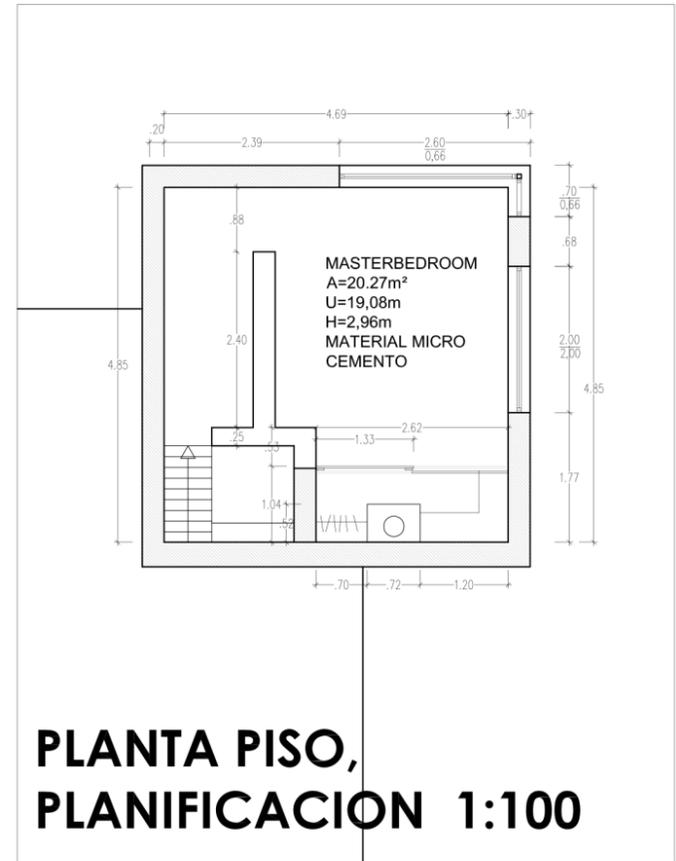

PLANTA PISO, PLANIFICACION 1:100

| | | | |
|-----------|------------|-----------------|---------------------------------------|
| FECHA: | 12.10.2010 | PROJECT | REFORMA DE UNA VIVIENDA UNIFAMILIAR |
| DISENO: | DS | | CAN VIOLA, SAN JOSE DE SATALIA, IBIZA |
| FORMATO: | DIN A3 | FASE | LICENCIA DE OBRA MENOR |
| ESCALA: | 1:100 | NOMBRE DE PLANO | SITIOS DE CAMBIOS |
| PLANO N°: | A-E.03 | | |