



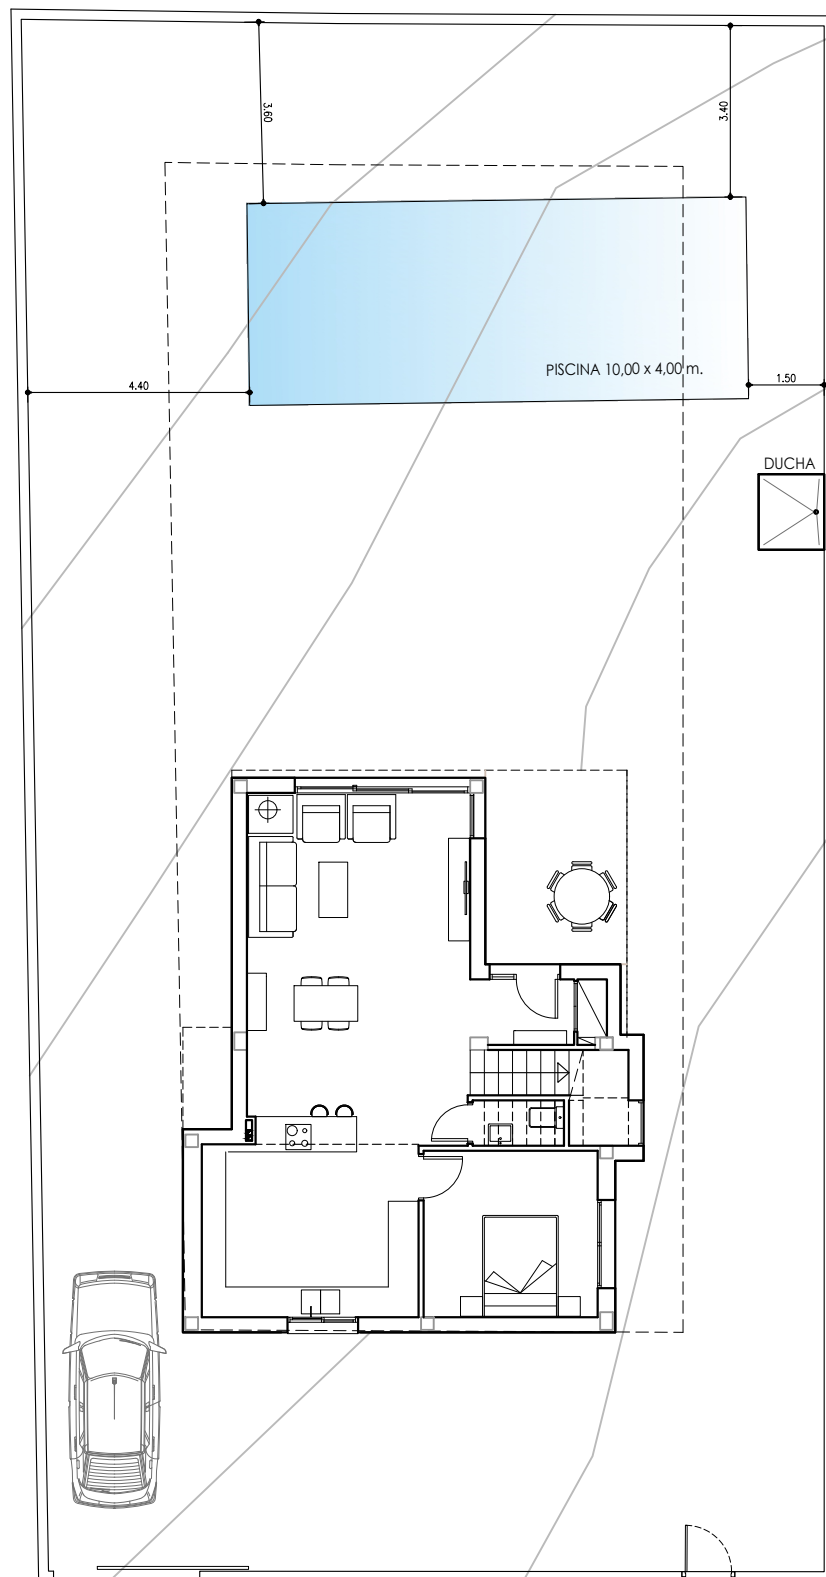

PARCELA 117
MODELO SILVIA
4 DORMITORIOS

0 1 2 5
ESCALA GRÁFICA
ESCALA 1/150

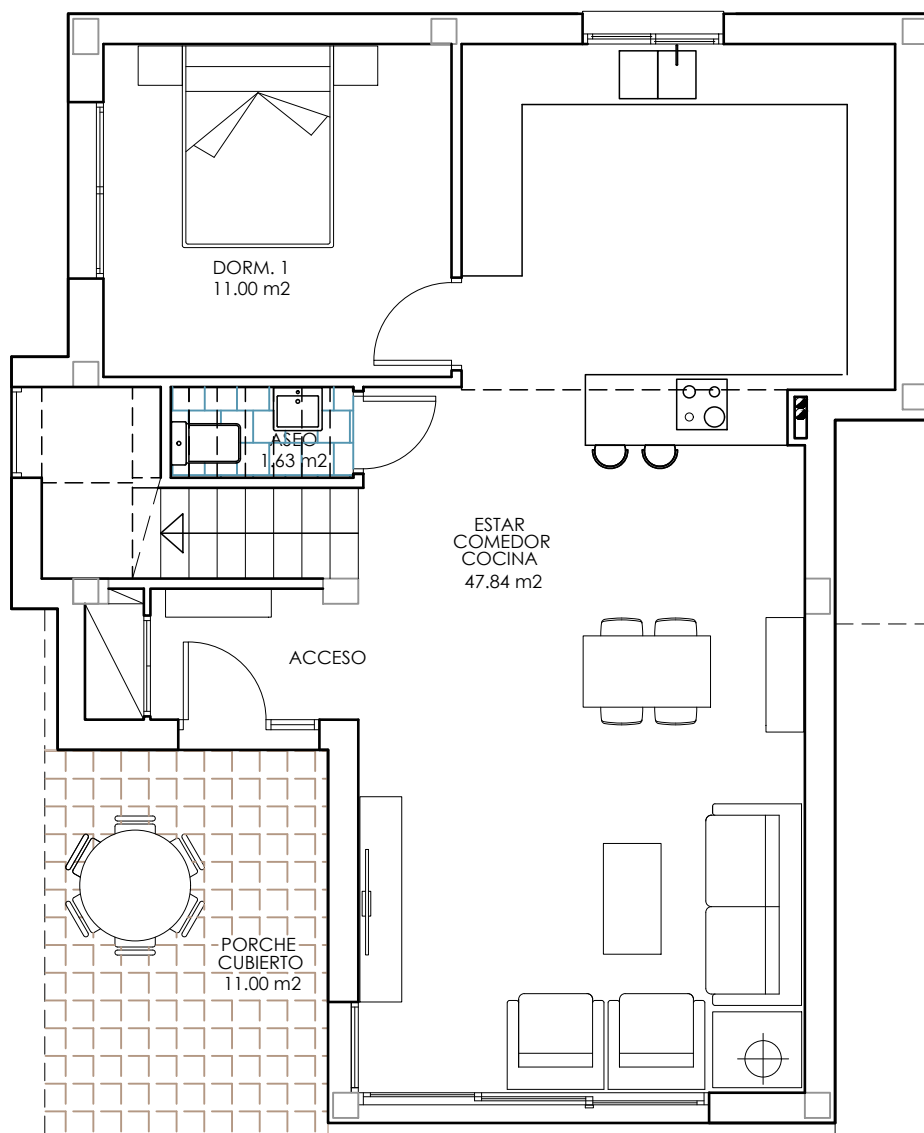

PLANTA BAJA

SUPERFICIE CONSTRUIDA


PLANTA BAJA	79.60m2
PORCHES	11.00 m2
PLANTA PISO	77.45 m2
TERRAZA DESCUBIERTA	13.45 m2
SOLARIUM	53.70 m2
TORREÓN	11.70 m2

TOTAL SUPERFICIE : 239.50 m2

CAMPOAMOR. PARCELA 117
MODELO SILVIA



ESCALA GRÁFICA
ESCALA 1/75

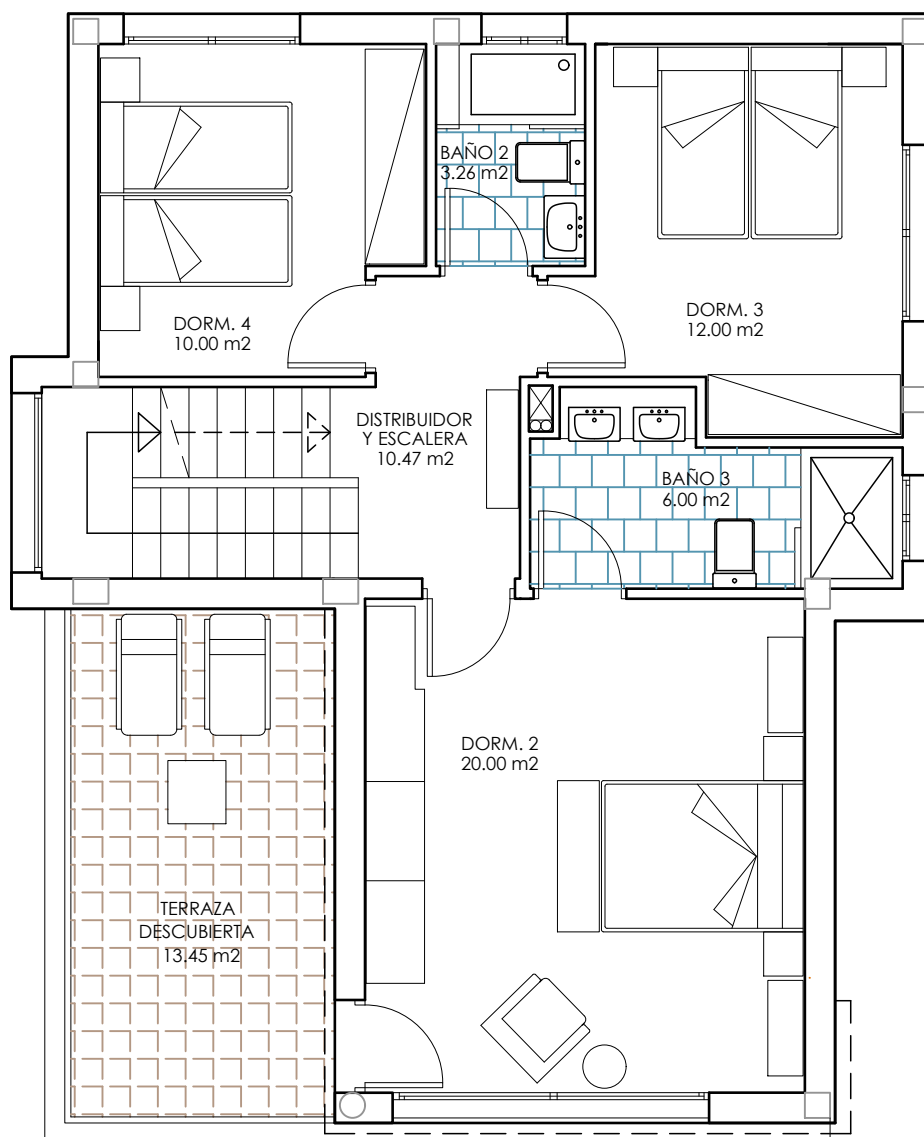

PLANTA PISO

SUPERFICIE CONSTRUIDA


PLANTA BAJA	79.60m ²
PORCHES	11.00 m ²
PLANTA PISO	77.45 m ²
TERRAZA DESCUBIERTA	13.45 m ²
SOLARIUM	53.70 m ²
TORREÓN	11.70 m ²

TOTAL SUPERFICIE : 239.50 m²

CAMPOAMOR. PARCELA 117
MODELO SILVIA



ESCALA GRÁFICA
ESCALA 1/75

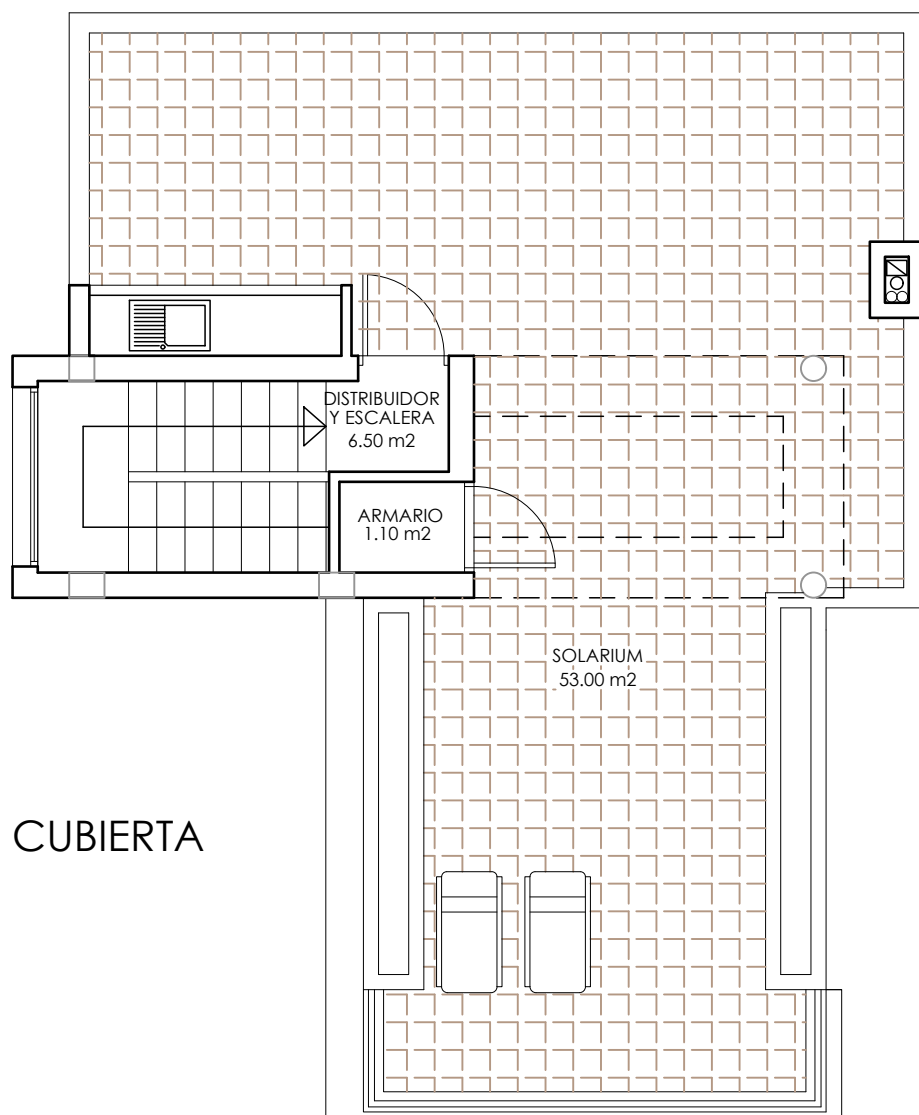

CUBIERTA

SUPERFICIE CONSTRUIDA

PLANTA BAJA	79.60m2
PORCHES	11.00 m2
PLANTA PISO	77.45 m2
TERRAZA DESCUBIERTA	13.45 m2
SOLARIUM	53.70 m2
TORREÓN	11.70 m2

TOTAL SUPERFICIE : 239.50 m2

CAMPOAMOR. PARCELA 117
MODELO SILVIA



ESCALA GRÁFICA
ESCALA 1/75