



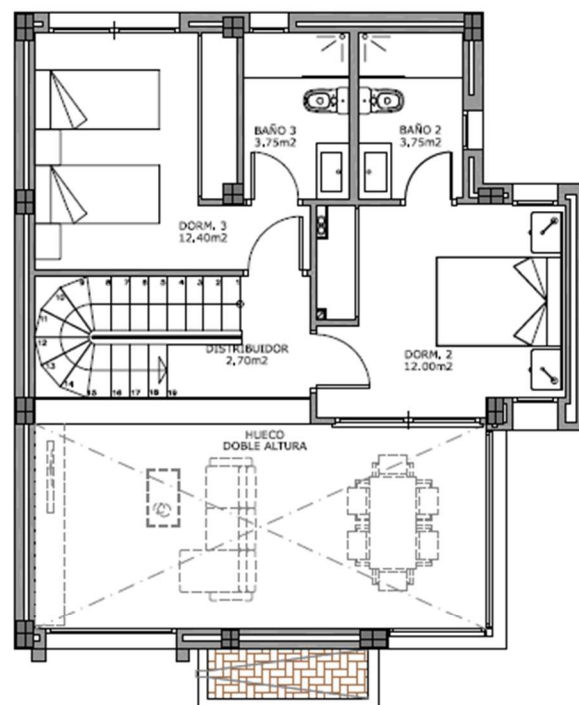

PLANTA PRIMERA
ESCALA: 1/100

MODELO LAGUNA AZUL+


CUADRO DE SUPERFICIES	
SUPERFICIE CONSTRUIDA BAJA	= 62,09 m²
SUP. CONST. GALERIA Y PORCHE 50%	= 4,45 m²
SUPERFICIE CONSTRUIDA PRIMERA	= 54,09 m²
SUPERFICIE CONSTRUIDA CASTILLETE	= 11,71 m²
TOTAL CONSTRUIDA VIVIENDA	= 132,34 m²
TOTAL CONSTRUIDA PISCINA	= 21,45 m²
JARDIN	= 90,00 m²
SUPERFICIE UTIL PLANTA BAJA	= 51,18 m²
SUP. UTIL GALERIA Y PORCHE 50%	= 4,37 m²
SUPERFICIE UTIL PLANTA PRIMERA	= 36,01 m²
SUPERFICIE UTIL PLANTA CASTILLETE	= 3,24 m²
TOTAL UTIL VIVIENDA	= 94,80 m²

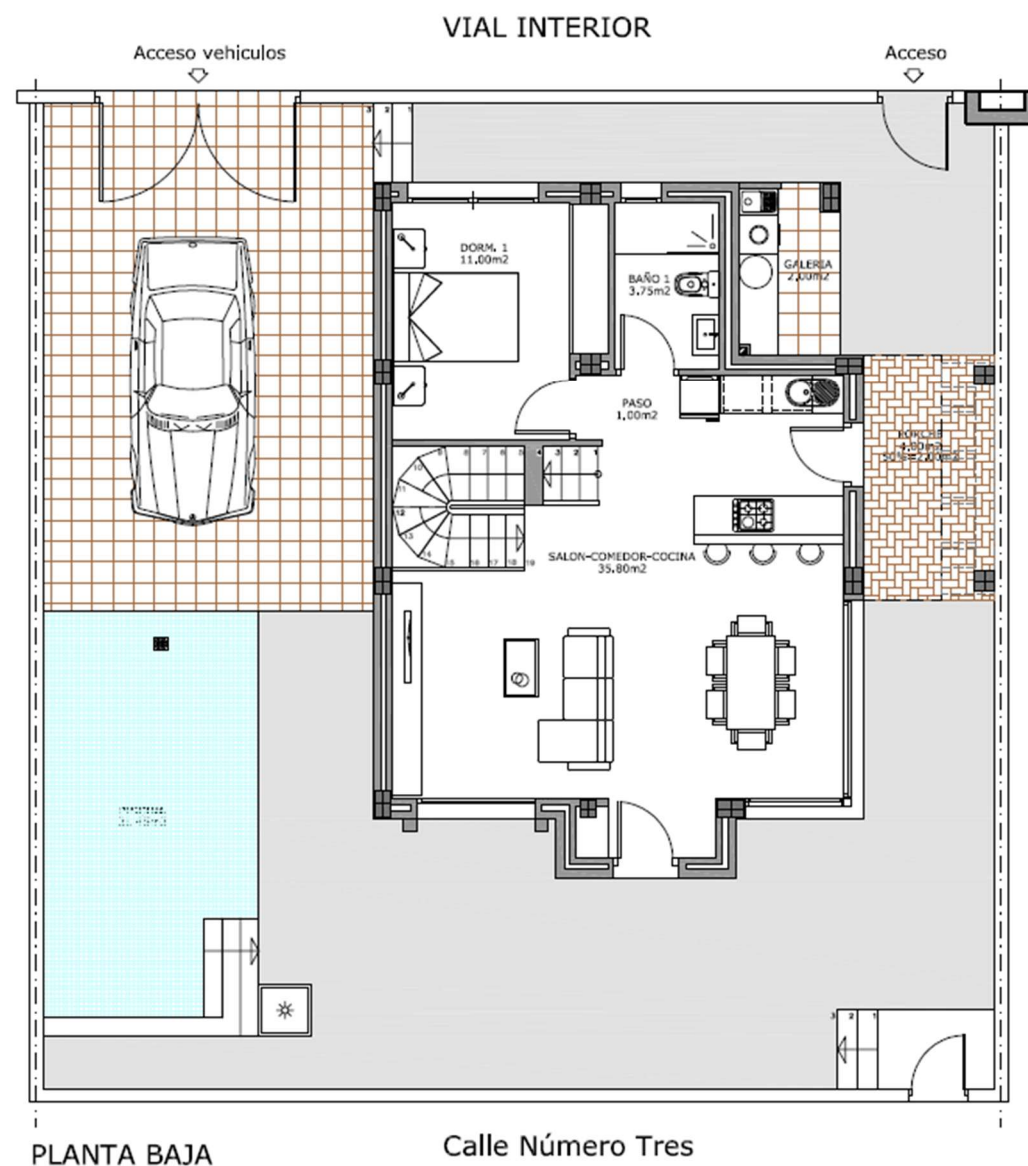

PLANTA BAJA

VIAL INTERIOR


Calle Número Tres

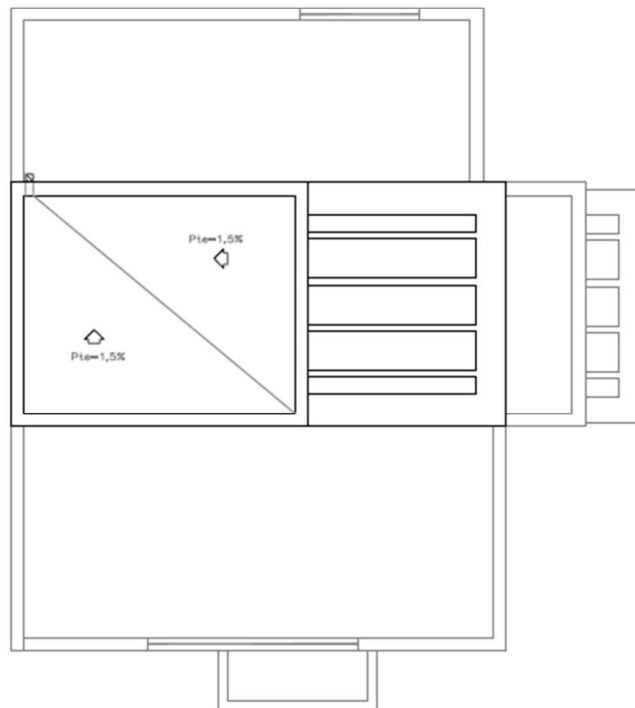


PLANTA CASTILLETE
ESCALA: 1/100

MODELO LAGUNA AZUL+

CUADRO DE SUPERFICIES	
SUPERFICIE CONSTRUIDA BAJA	= 62,09 m ²
SUP, CONST, GALERIA Y PORCHE 50%	= 4,45 m ²
SUPERFICIE CONSTRUIDA PRIMERA	= 54,09 m ²
SUPERFICIE CONSTRUIDA CASTILLETE	= 11,71 m ²
TOTAL CONSTRUIDA VIVIENDA	= 132,34 m ²
TOTAL CONSTRUIDA PISCINA	= 21,45 m ²
JARDIN	= 90,00 m ²
SUPERFICIE UTIL PLANTA BAJA	= 51,18 m ²
SUP, UTIL GALERIA Y PORCHE 50%	= 4,37 m ²
SUPERFICIE UTIL PLANTA PRIMERA	= 36,01 m ²
SUPERFICIE UTIL PLANTA CASTILLETE	= 3,24 m ²
TOTAL UTIL VIVIENDA	= 94,80 m ²

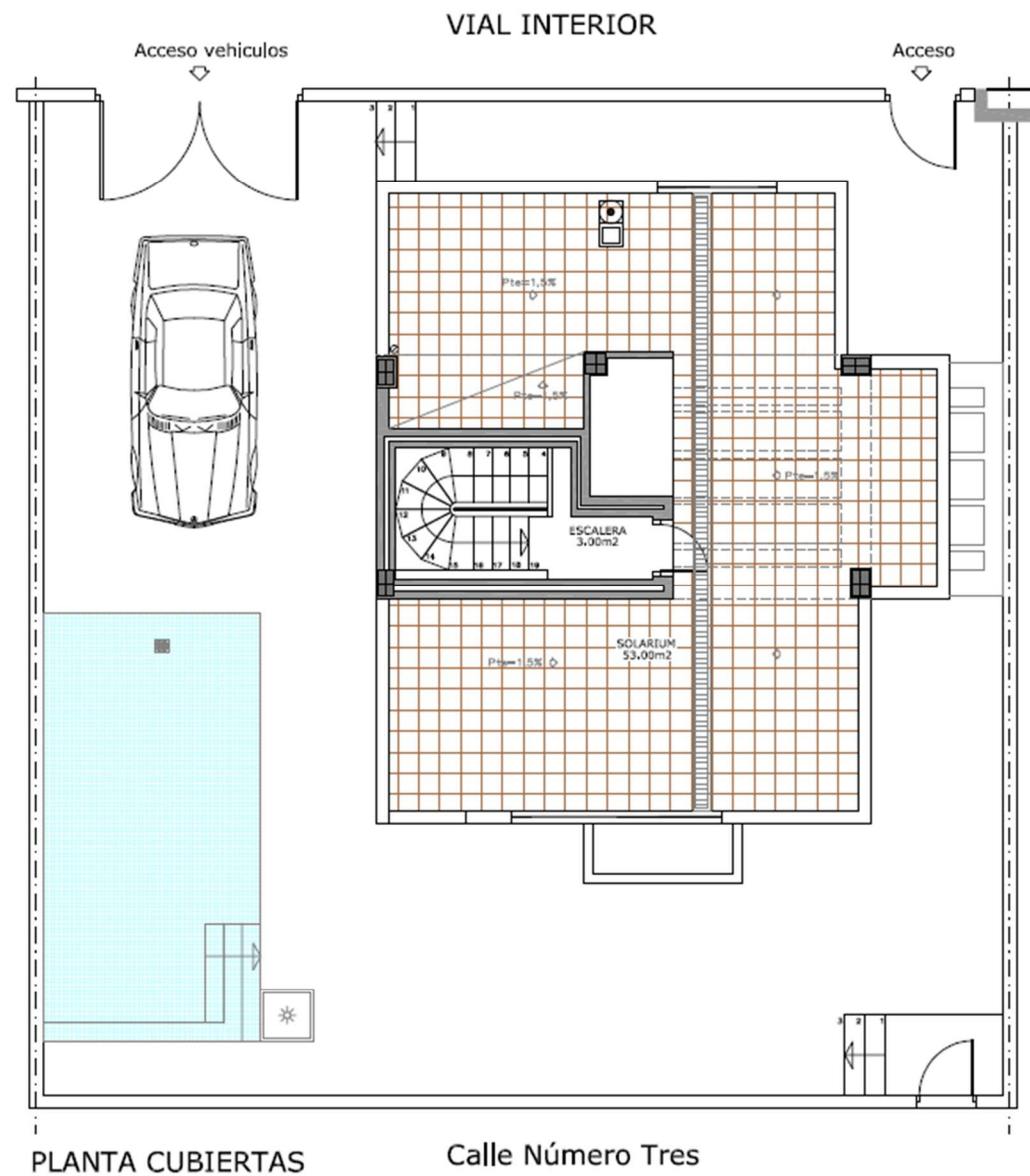

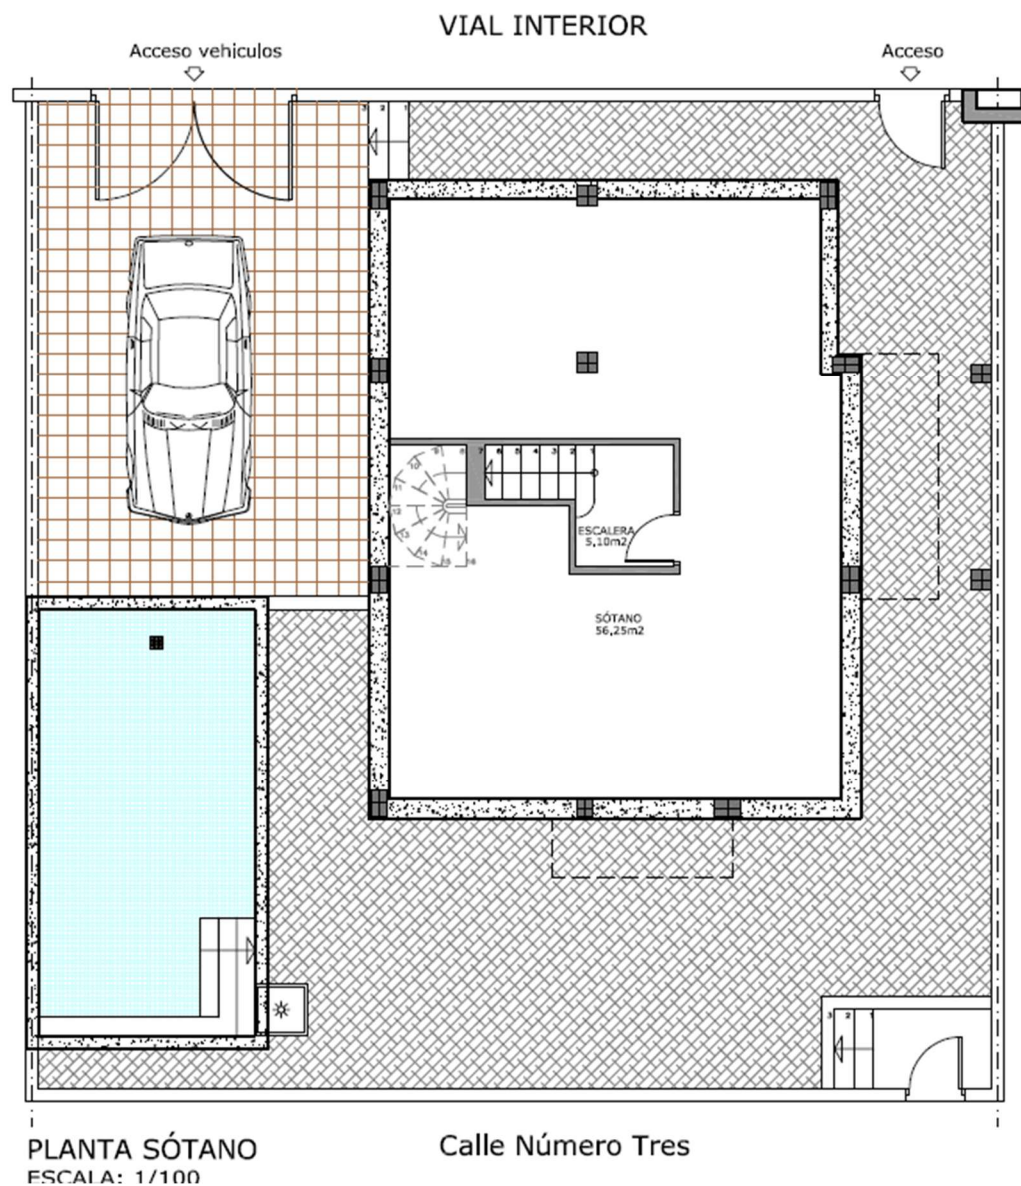

MODELO LAGUNA AZUL+

CUADRO DE SUPERFICIES


SUPERFICIE CONSTRUIDA BAJA	= 62,09 m ²
SUP. CONST. GALERIA Y PORCHE 50%	= 4,45 m ²
SUPERFICIE CONSTRUIDA PRIMERA	= 54,09 m ²
SUPERFICIE CONSTRUIDA CASTILLETE	= 11,71 m ²
TOTAL CONSTRUIDA VIVIENDA	= 132,34 m²
TOTAL CONSTRUIDA PISCINA	= 21,45 m²
JARDIN	= 90,00 m²

SUPERFICIE UTIL PLANTA BAJA	= 51,18 m ²
SUP. UTIL GALERIA Y PORCHE 50%	= 4,37 m ²
SUPERFICIE UTIL PLANTA PRIMERA	= 36,01 m ²
SUPERFICIE UTIL PLANTA CASTILLETE	= 3,24 m ²
TOTAL UTIL VIVIENDA	= 94,80 m²


MODELO LAGUNA AZUL+

CUADRO DE SUPERFICIES	
SUPERFICIE CONSTRUIDA BAJA	= 62,89 m ²
SUP. CONST. GALERIA Y PORCHE 50%	= 4,45 m ²
SUPERFICIE CONSTRUIDA PRIMERA	= 54,09 m ²
SUPERFICIE CONSTRUIDA CASTILLETE	= 11,71 m ²
TOTAL CONSTRUIDA VIVIENDA	= 132,34 m ²
TOTAL CONSTRUIDA PISCINA	= 21,45 m ²
JARDIN	= 90,00 m ²
SUPERFICIE UTIL PLANTA BAJA	= 51,18 m ²
SUP. UTIL GALERIA Y PORCHE 50%	= 4,37 m ²
SUPERFICIE UTIL PLANTA PRIMERA	= 36,01 m ²
SUPERFICIE UTIL PLANTA CASTILLETE	= 3,24 m ²
TOTAL UTIL VIVIENDA	= 94,80 m ²

VIAL INTERIOR

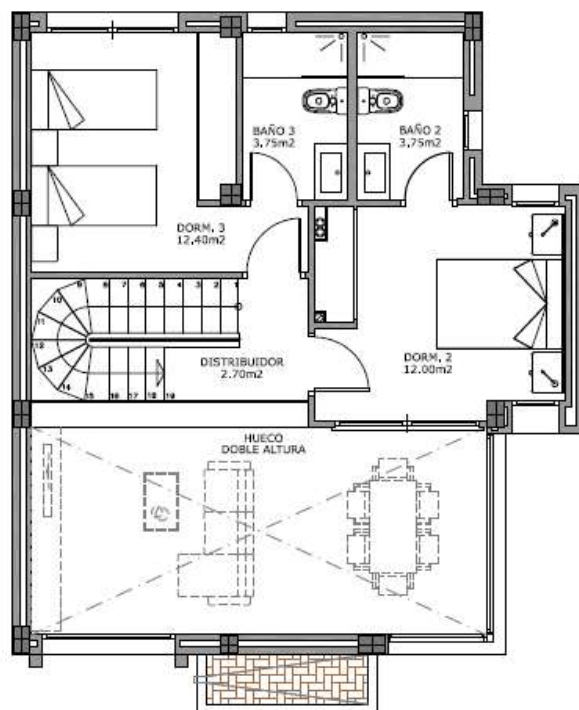


PLANTA PRIMERA
ESCALA: 1/100

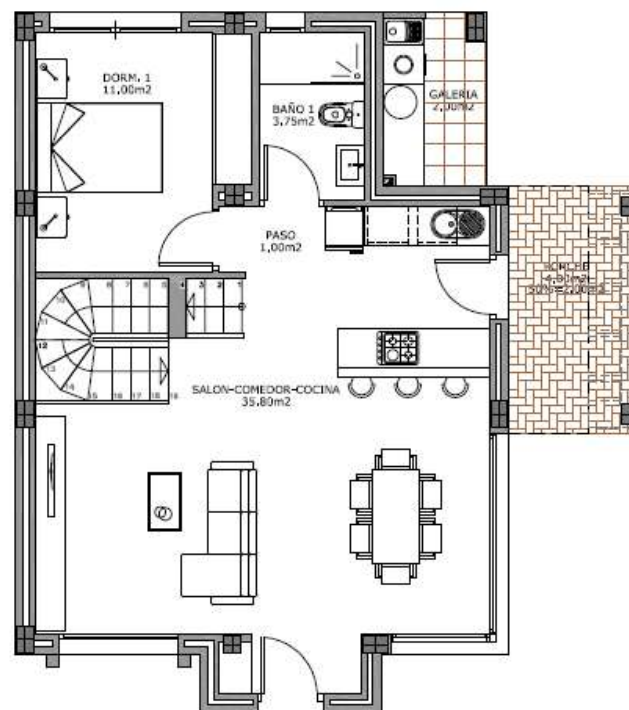

PLANTA BAJA

Calle Número Tres

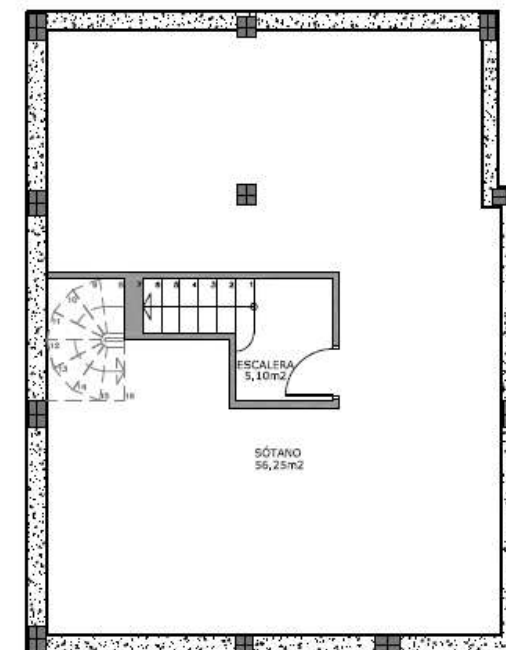

PLANTA SÓTANO