


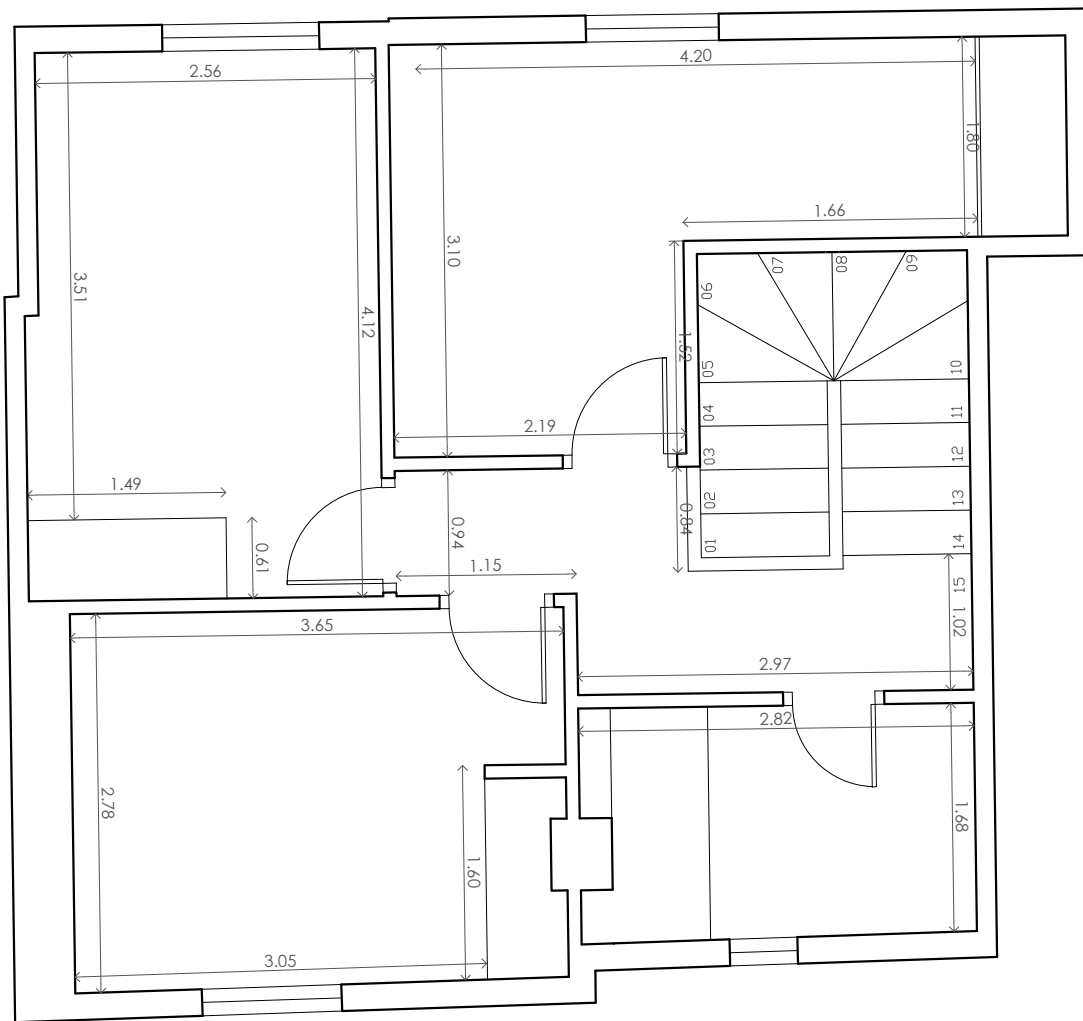

PLANO ESTADO ACTUAL JOSE ANA SALES

ob2 estado obra ACTUAL - PLANTA PRIMERA

noviembre 2024

PROMOTOR

ARQUITECTA TECNICA

cotas en m
escala 1/50

JAJA

Ana Such Fuster

Carrer Varadero 4, bajo 7, 03590, Altea, Alicante
677751895/// anasuch.arquitectura@gmail.com