



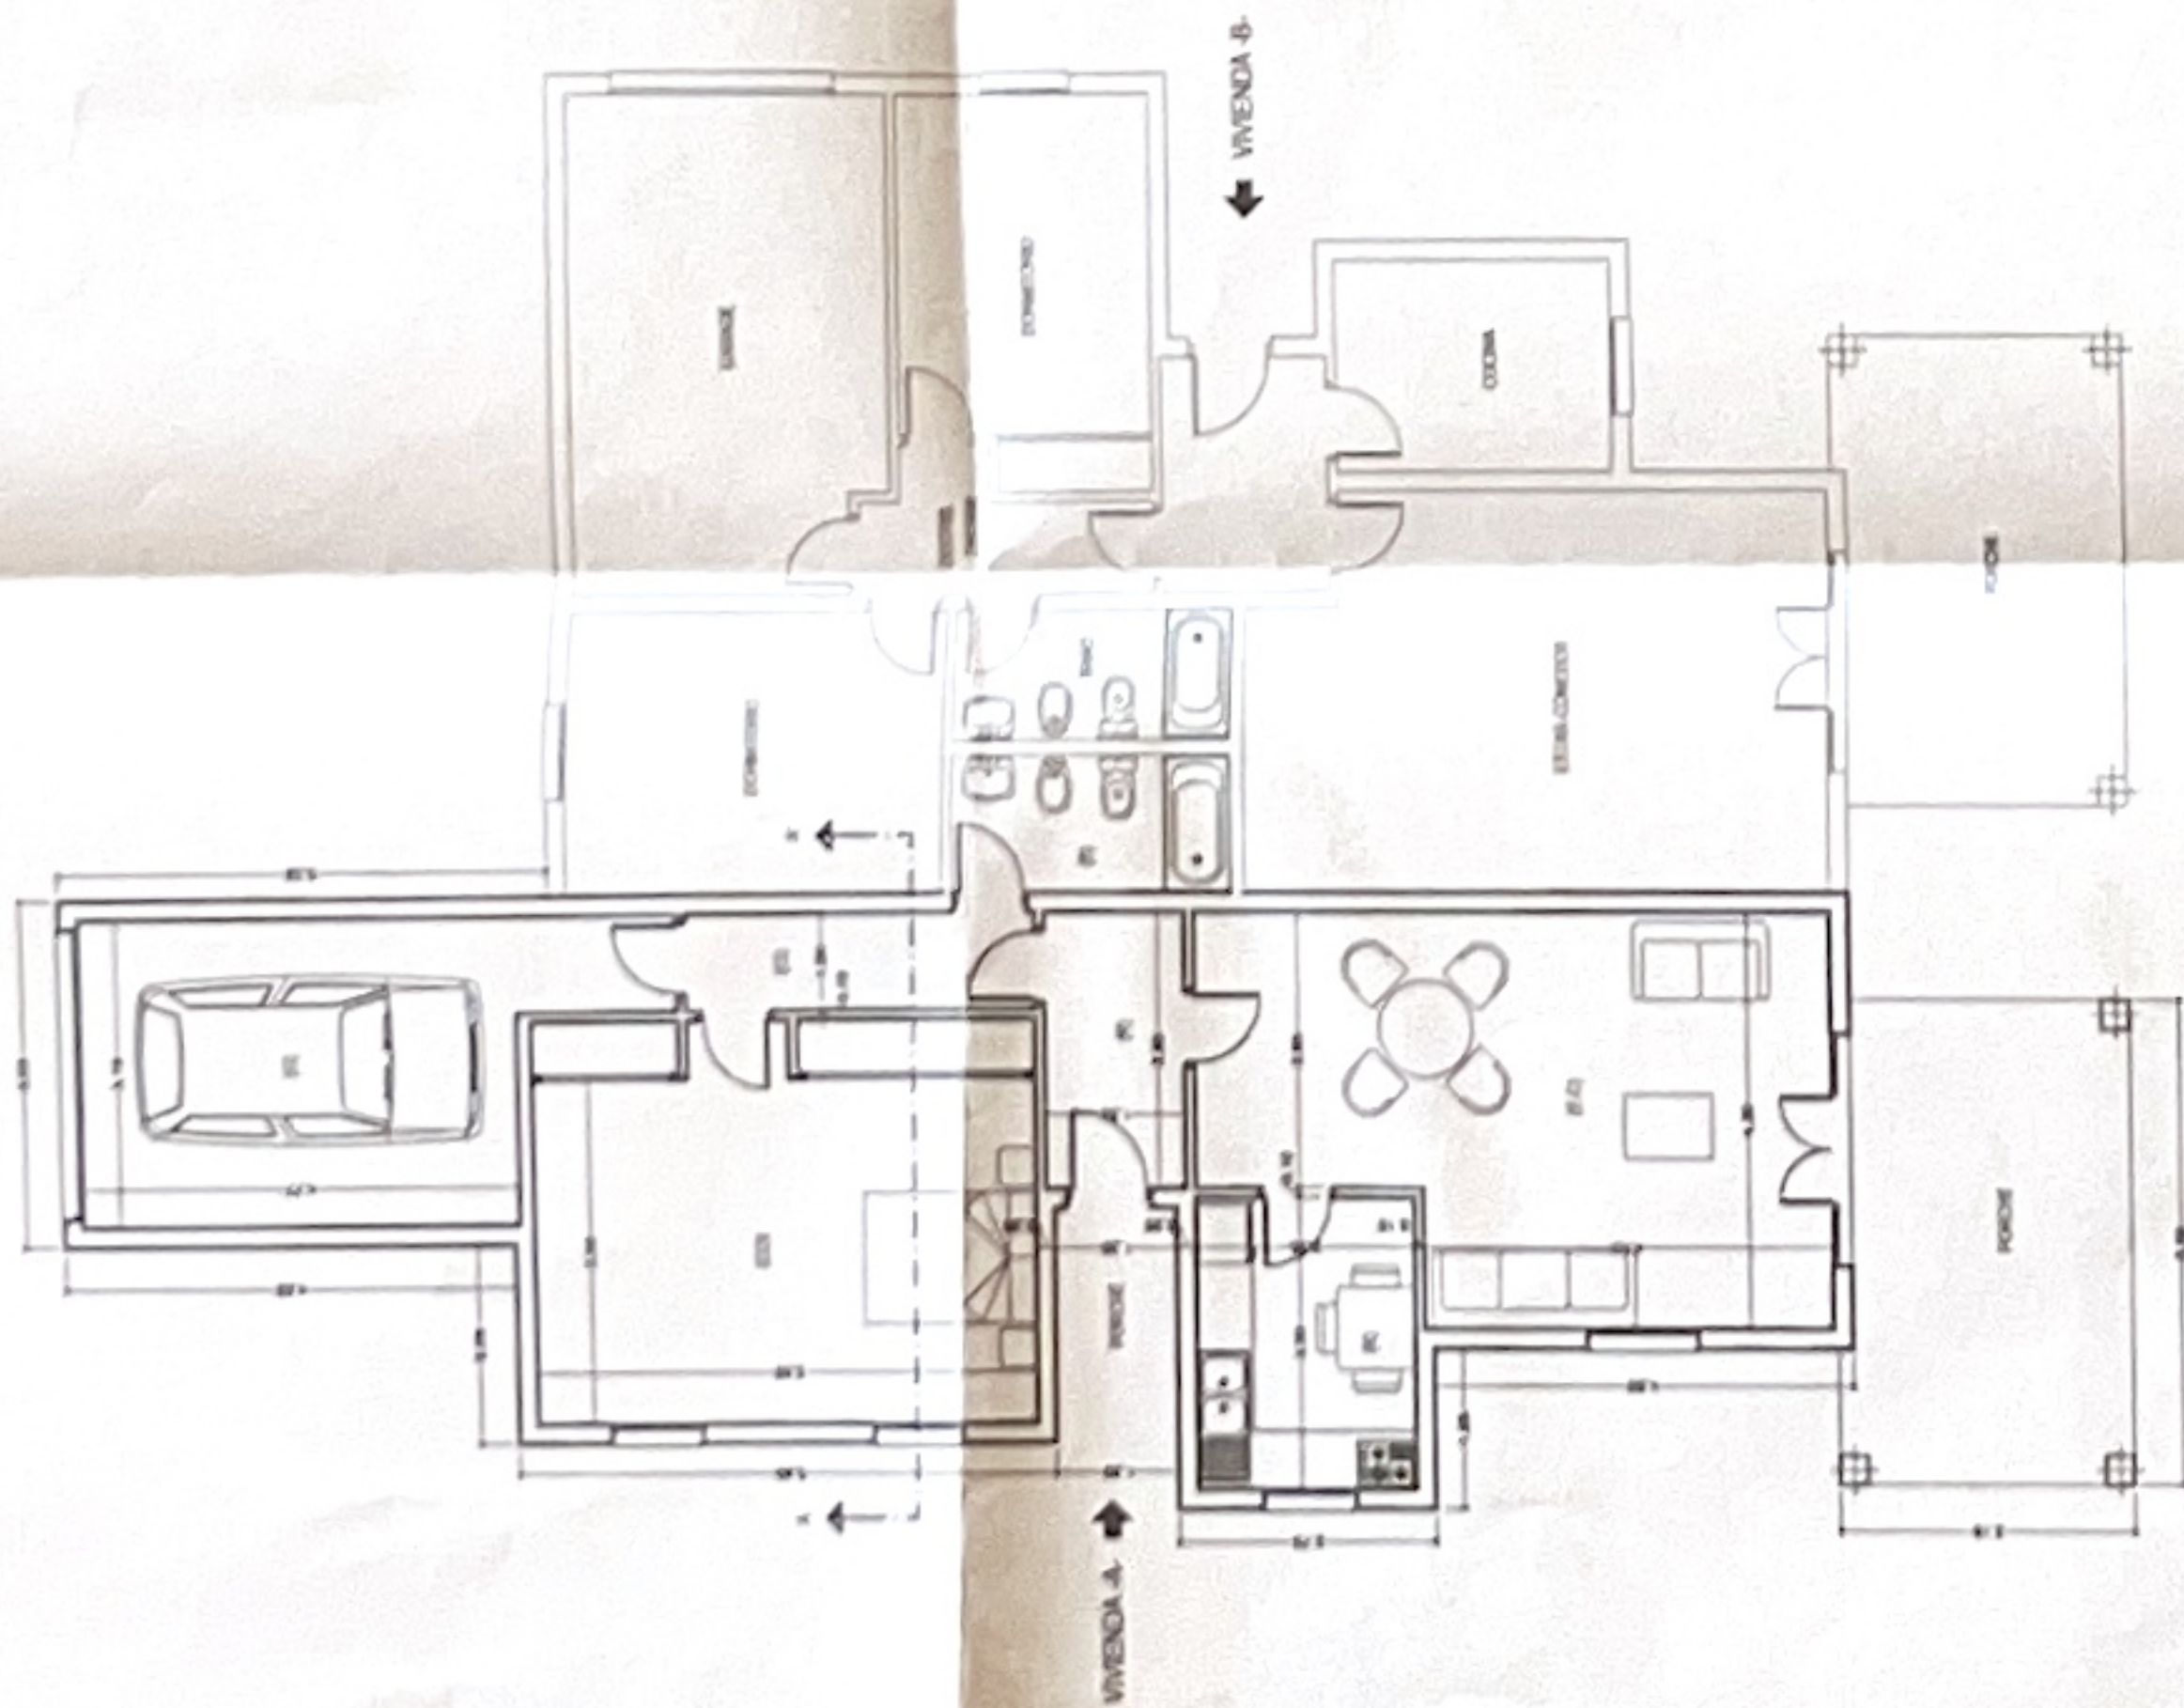

PLANTA BAJA

SUP. CONSTR. EXISTENTE VIV -A-	SUP. CONSTR. EXISTENTE VIV -B-
VIVIENDA PLANTA BAJA ... 94.94 m2	VIVIENDA PLANTA BAJA ... 97.55 m2
PORCHES 8.61 m2	PORCHES 8.44 m2
TOTAL PL BAJA 103.55 m2	TOTAL PL BAJA 105.99 m2


TOTAL SUP. CONSTRUIDA RESULTANTE: 209.54 m2

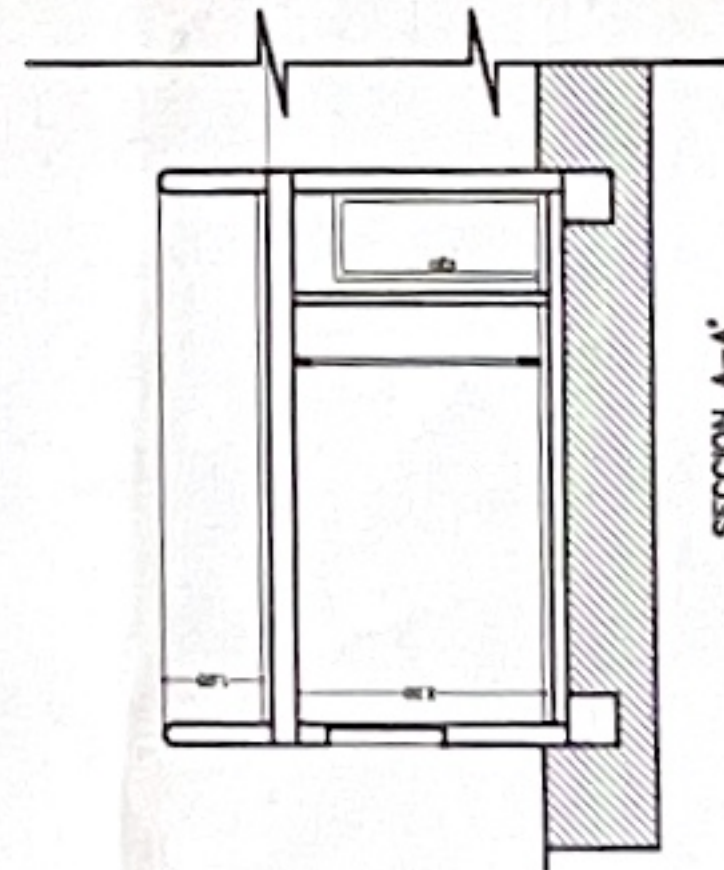


SECCION A-A




PLANTA BAJA

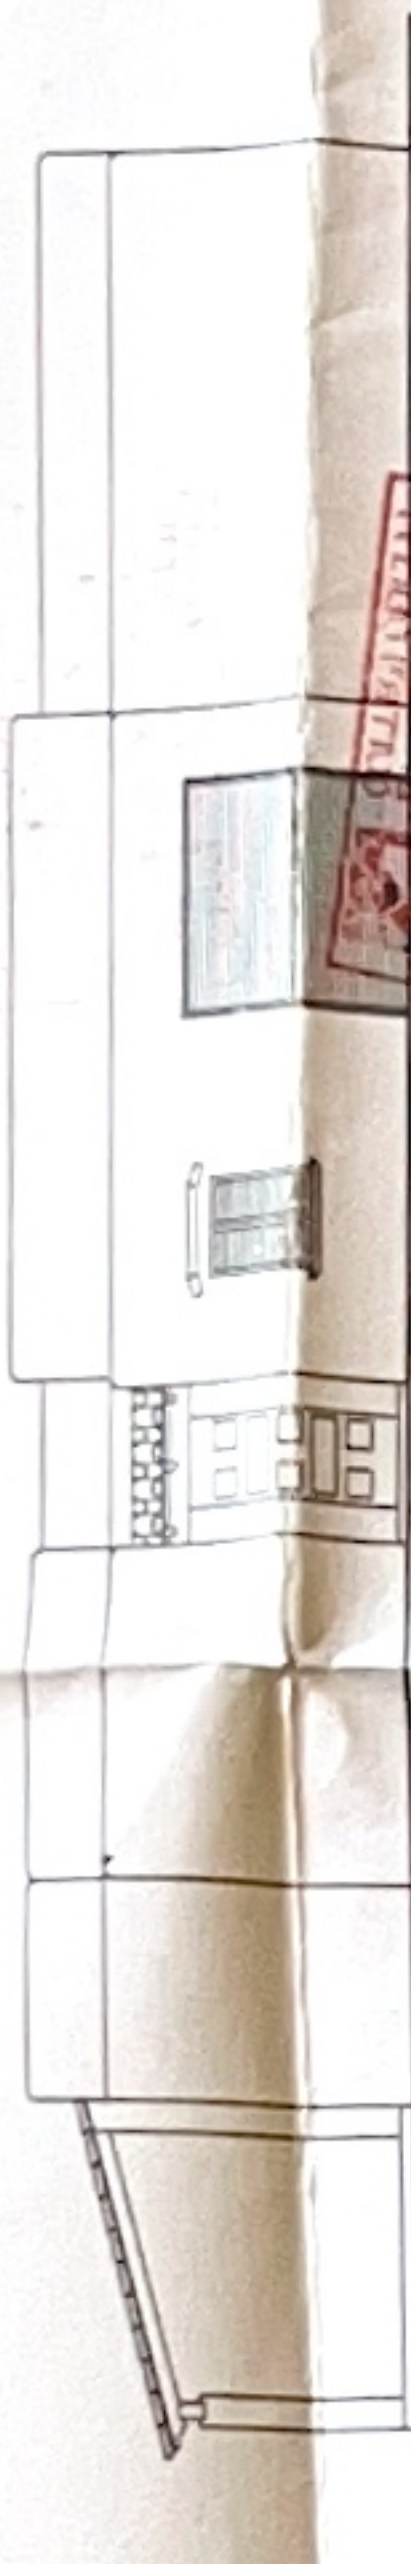

PLANTA BAJA

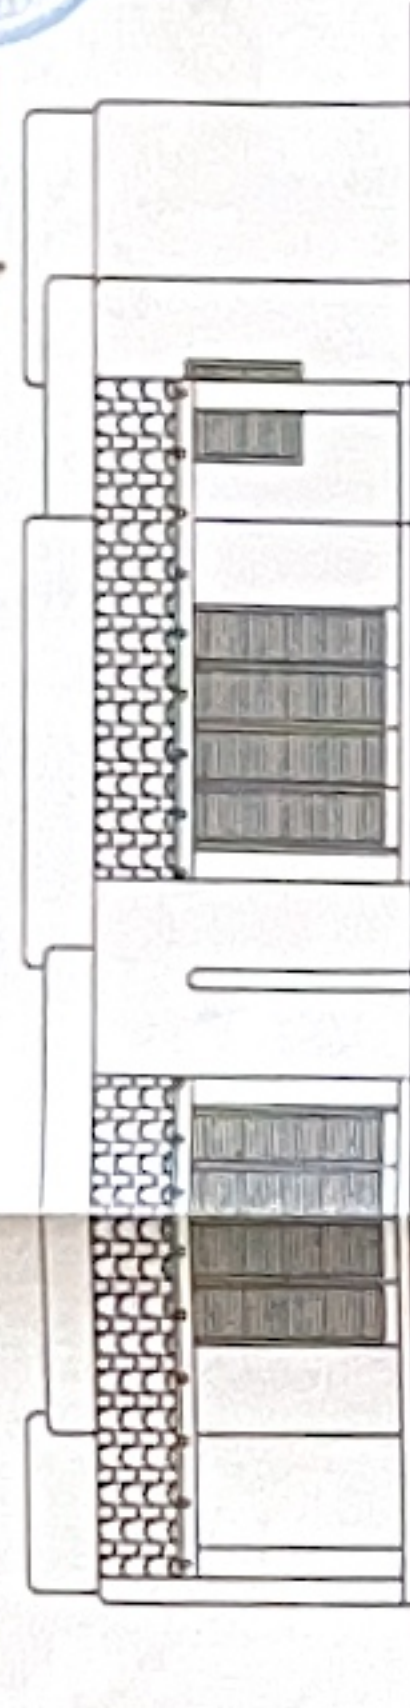

PLANTA BAJA

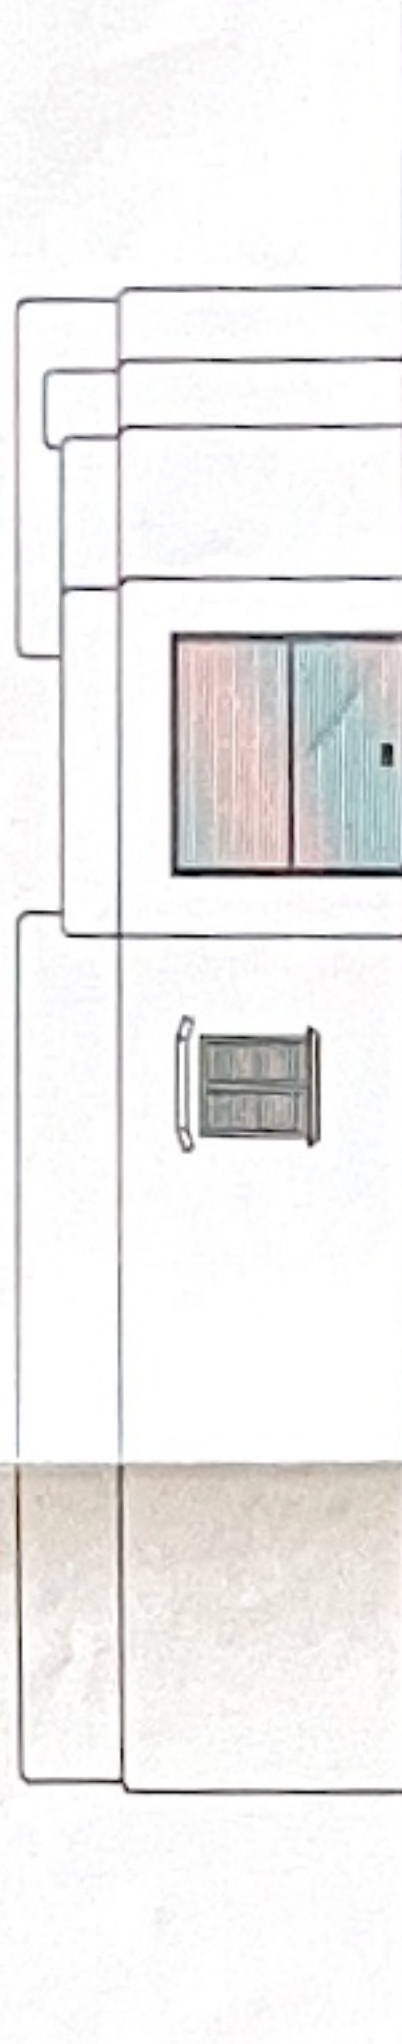

PLANTA BAJA

COORDENADA: SL-103	FECHA: ABR-05	ESCALA: 1/100	Nº PLANO: 2
LEGALIZACION DEL - AMPLIACION DE VIVIENDA -A-			
SITUACION: - C/ MURTA, 2-A URB. SA COMA, T.M. DE SAN LORENZO			
PROMOTORA: - JOSE MARIA BLES RODRIGUEZ			
ESTUDIO DE ARQUITECTURA JUAN BLANES SERVERA ARQUITECTO C/ DE LAS ROSAS 477 07010 CALA MILLOR TEL. 971 81 33 41 - FAX 971 81 33 42 E-mail: jblanes@telefonica.es			
ESTADO ACTUAL PLANTA, ALZADOS Y SECCION			

Technical drawing of a rectangular plate. The drawing shows a rectangle with a double-line border. The outer dimensions are labeled as 25 on the left and 25 on the top. The inner dimensions are labeled as 20 on the left and 20 on the top. The material specification is ZUNCHO/DINTEL Z2. The drawing is oriented vertically.

[illegible]

• PUNTO LUZ	1	CENTR. CONTA.
• BAS. ENCH. 10A	1	CONT. F. M.
• BAS. ENCH. 25A	1	CAL. GEN. PRO.
• INTERRUPTOR	1	C. CIGAL. DISTR.
• CONJUNTAADOR	1	C. PROT. F. M.
• INTER. BIPOLAR	1	L. REP. PANTO.
• INTER. POTENC.	1	CANAL. SERVIC.
• PULSADOR	1	DEV. INDIVID.
• ZUMBADOR	1	TOMA TIERRA
• CAYA DERIVAC.	1	L. TI. RRA
• CALUMBAUXIL.	1	TOMA TV
• CALUM. ESCAL.	1	TOMA INT. RF.
• LUERZ. MOIR.	1	TOMA. TELEFO.

→	GRIFO FRIA		CONJ. GENERAL
→	GRIFO CALIENTE		LLAVE DEBENTR.
→	HIDR. MEZ. MAN.		CONJ. DIVISIVO
→	HIDR. MEZ. AUT.		DILAT. ACERO
→	FLUXOR		DILAT. COBRE
→	LLAVE PASO		BOQUITA ACIL
→	LLAVE VACIADO		GRUP. PRESIVO
→	VAL. RETENCIO		DEPOS. ACUM.
→	VAL. REDUCTO		CALENT. CENT.
→	ANTIAIRETE		PURIFICADOR
→	CALENT. INSTA.		RAO. FUNDIC.
→	CALENT. ACUM.		RAO. CHAPA
→	VASO EXPAN.		MONI. CALET.

Hand-drawn architectural floor plan of a building. The plan shows a central corridor system connecting several rooms. Dimensions are indicated: 0.60m for a section on the left, 0.50m for a section at the top, and 0.80m for a section on the right. Rooms are labeled with 'PIL. 208' and 'PIL. 209'. A dashed oval highlights a specific area on the left side of the plan. The drawing is on aged, slightly stained paper.

Figura 1: Detalle de la zona de anclaje de la columna. Muestra una columna de concreto reforzado con una longitud de 2812 mm. Se indica la zona de anclaje de la columna en la planta y la zona de anclaje de la columna en la elevación.


MONTANTE AQUA
DEL RENO CRESCENTE[illegible]

- EL MOMENTO DE LAS MOJITAS ESTÁ MATURADO. Y = 150
- LAS JUNTAS DE HORMIGONADO SE REALIZARÁN 1/4 DE LA LUZ Y CON UNA INCLINACIÓN MÁXIMA DE 45°
- EL CEMENTO DEBERÁ ESTAR HUMEDECIDO CON EL SELLO DE CONFIDABILIDAD CETSIO
- EL CLORURO DE SODIO DE LA ARMADURA SERÁ DE MODO AMBIENTE 870

2.1. CALCULO DEL FORJADO CUMPLE CON LA NORMA EFHE

[illegible]

BLANES ARCHITECT S.L.	LOCALIZACION DE — AMPLIACION DE VIVIENDA —A—	COORDINADA SL-103
PROYECTO DE RECONSTRUCCION DE LA C/ MURTA, 2-A EN LA ZONA URB. SA COMA T.M. DE SAN LORENZO C/ SAN JUAN, 10-12 01001 SAN LORENZO DE LA MESA (BA) (ES)	PROYECTOR — JOSE MARIA BLESIA RODRIGUEZ	FECHA ABR-05
PLAN BLANOS SEPTIMA PROYECTO DE RECONSTRUCCION DE LA C/ MURTA, 2-A EN LA ZONA URB. SA COMA T.M. DE SAN LORENZO PROYECTOR — JOSE MARIA BLESIA RODRIGUEZ	ESTRUCTURA, INSTALACIONES SANEAMIENTO Y DETALLES	FECHA 1/100

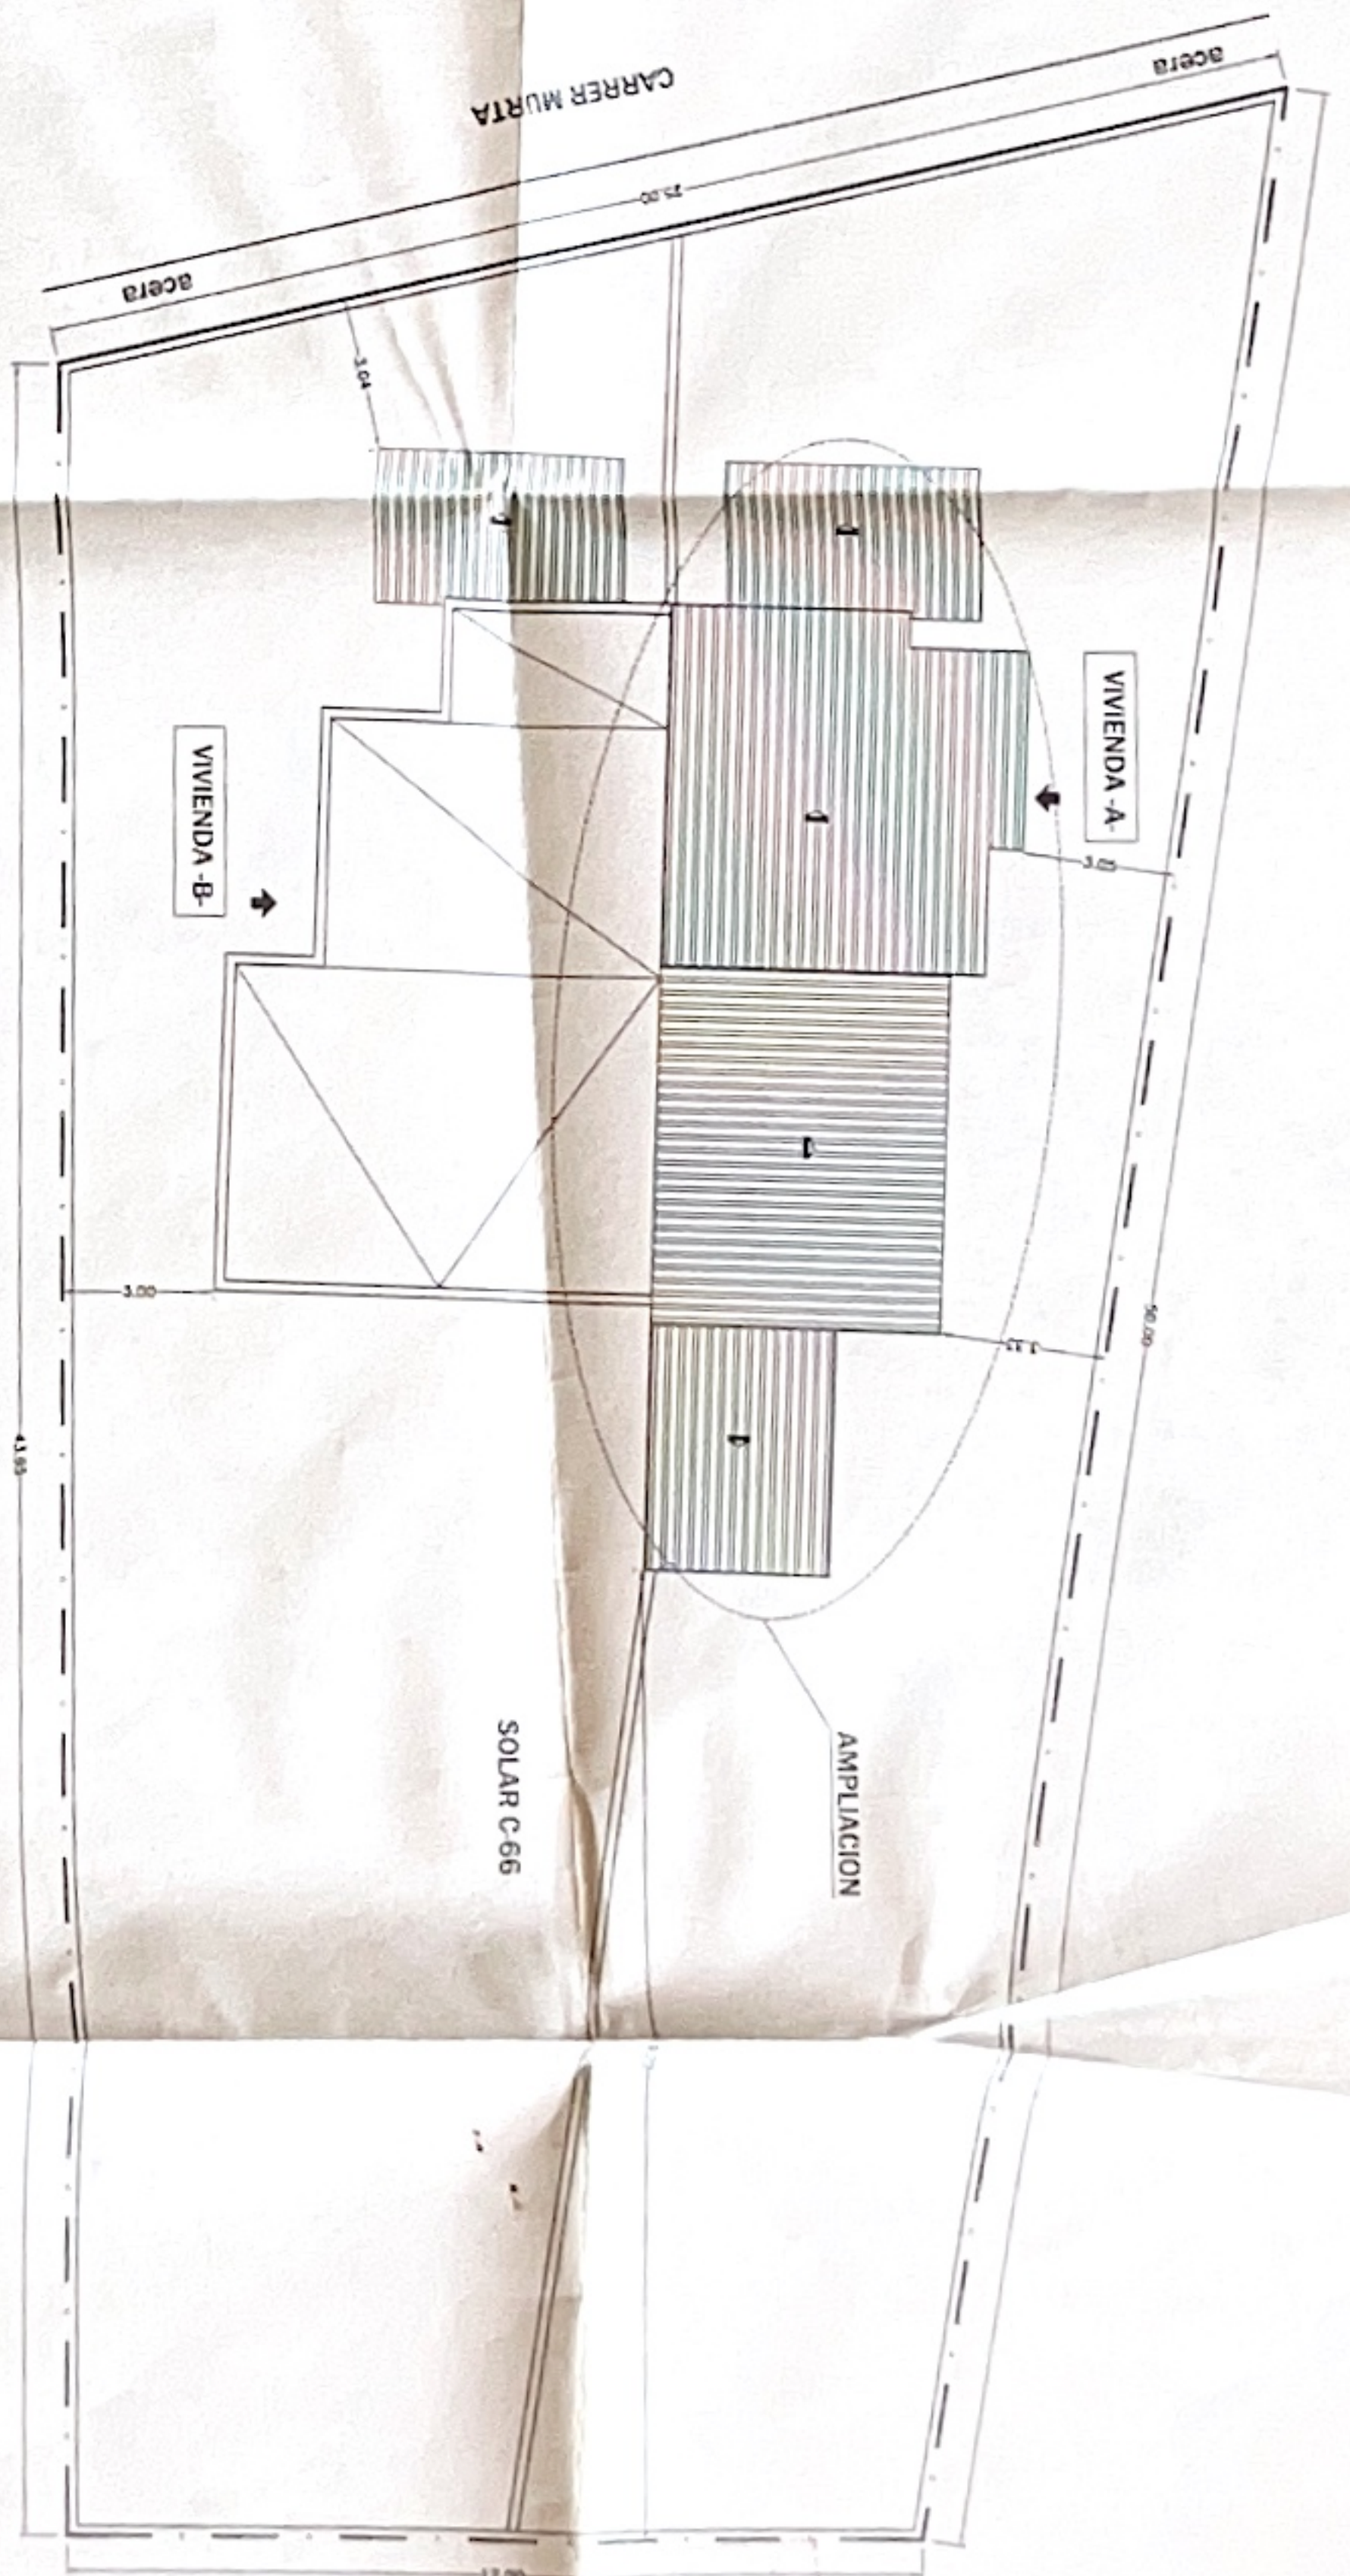

SITUACION

ESTUDIO DE ARQUITECTURA AVDA. DE LOS TIEMPOS 472 28004 GATA DE GORDA TEL. 81 33 41-04 34 77 85 6º planta. Boadilla del Monte (Madrid)	JUAN BLANES SERRERA	BLANES ARCHITECT S.L. C.I.F. A70026 799 Avda. de los Tiempos 472 28004 GATA DE GORDA TEL. 81 33 41-04 34 77 85 6º planta. Boadilla del Monte (Madrid)	LEVALIZACION DE: — AMPLIACION DE VIVIENDA —A— SITUACION: — C/ MURTA, 2-A URB. SA COMA, T.M. DE SAN LORENZO PROYECTOR: — JOSE MARIA BLESIA RODRIGUEZ		BLANES ARCHITECT S.L.	SITUACION, EMPLAZAMIENTO Y CUBIERTAS	CONDICION: SL-103 FECHA: ABR-05 ESCALA: 1/150	BLANES ARCHITECT S.L.	SITUACION, EMPLAZAMIENTO Y CUBIERTAS	CONDICION: SL-103 FECHA: ABR-05 ESCALA: 1/150	CONDICION: SL-103 FECHA: ABR-05 ESCALA: 1/150
--	----------------------------	---	--	---	------------------------------	--	---	------------------------------	--	---	---