


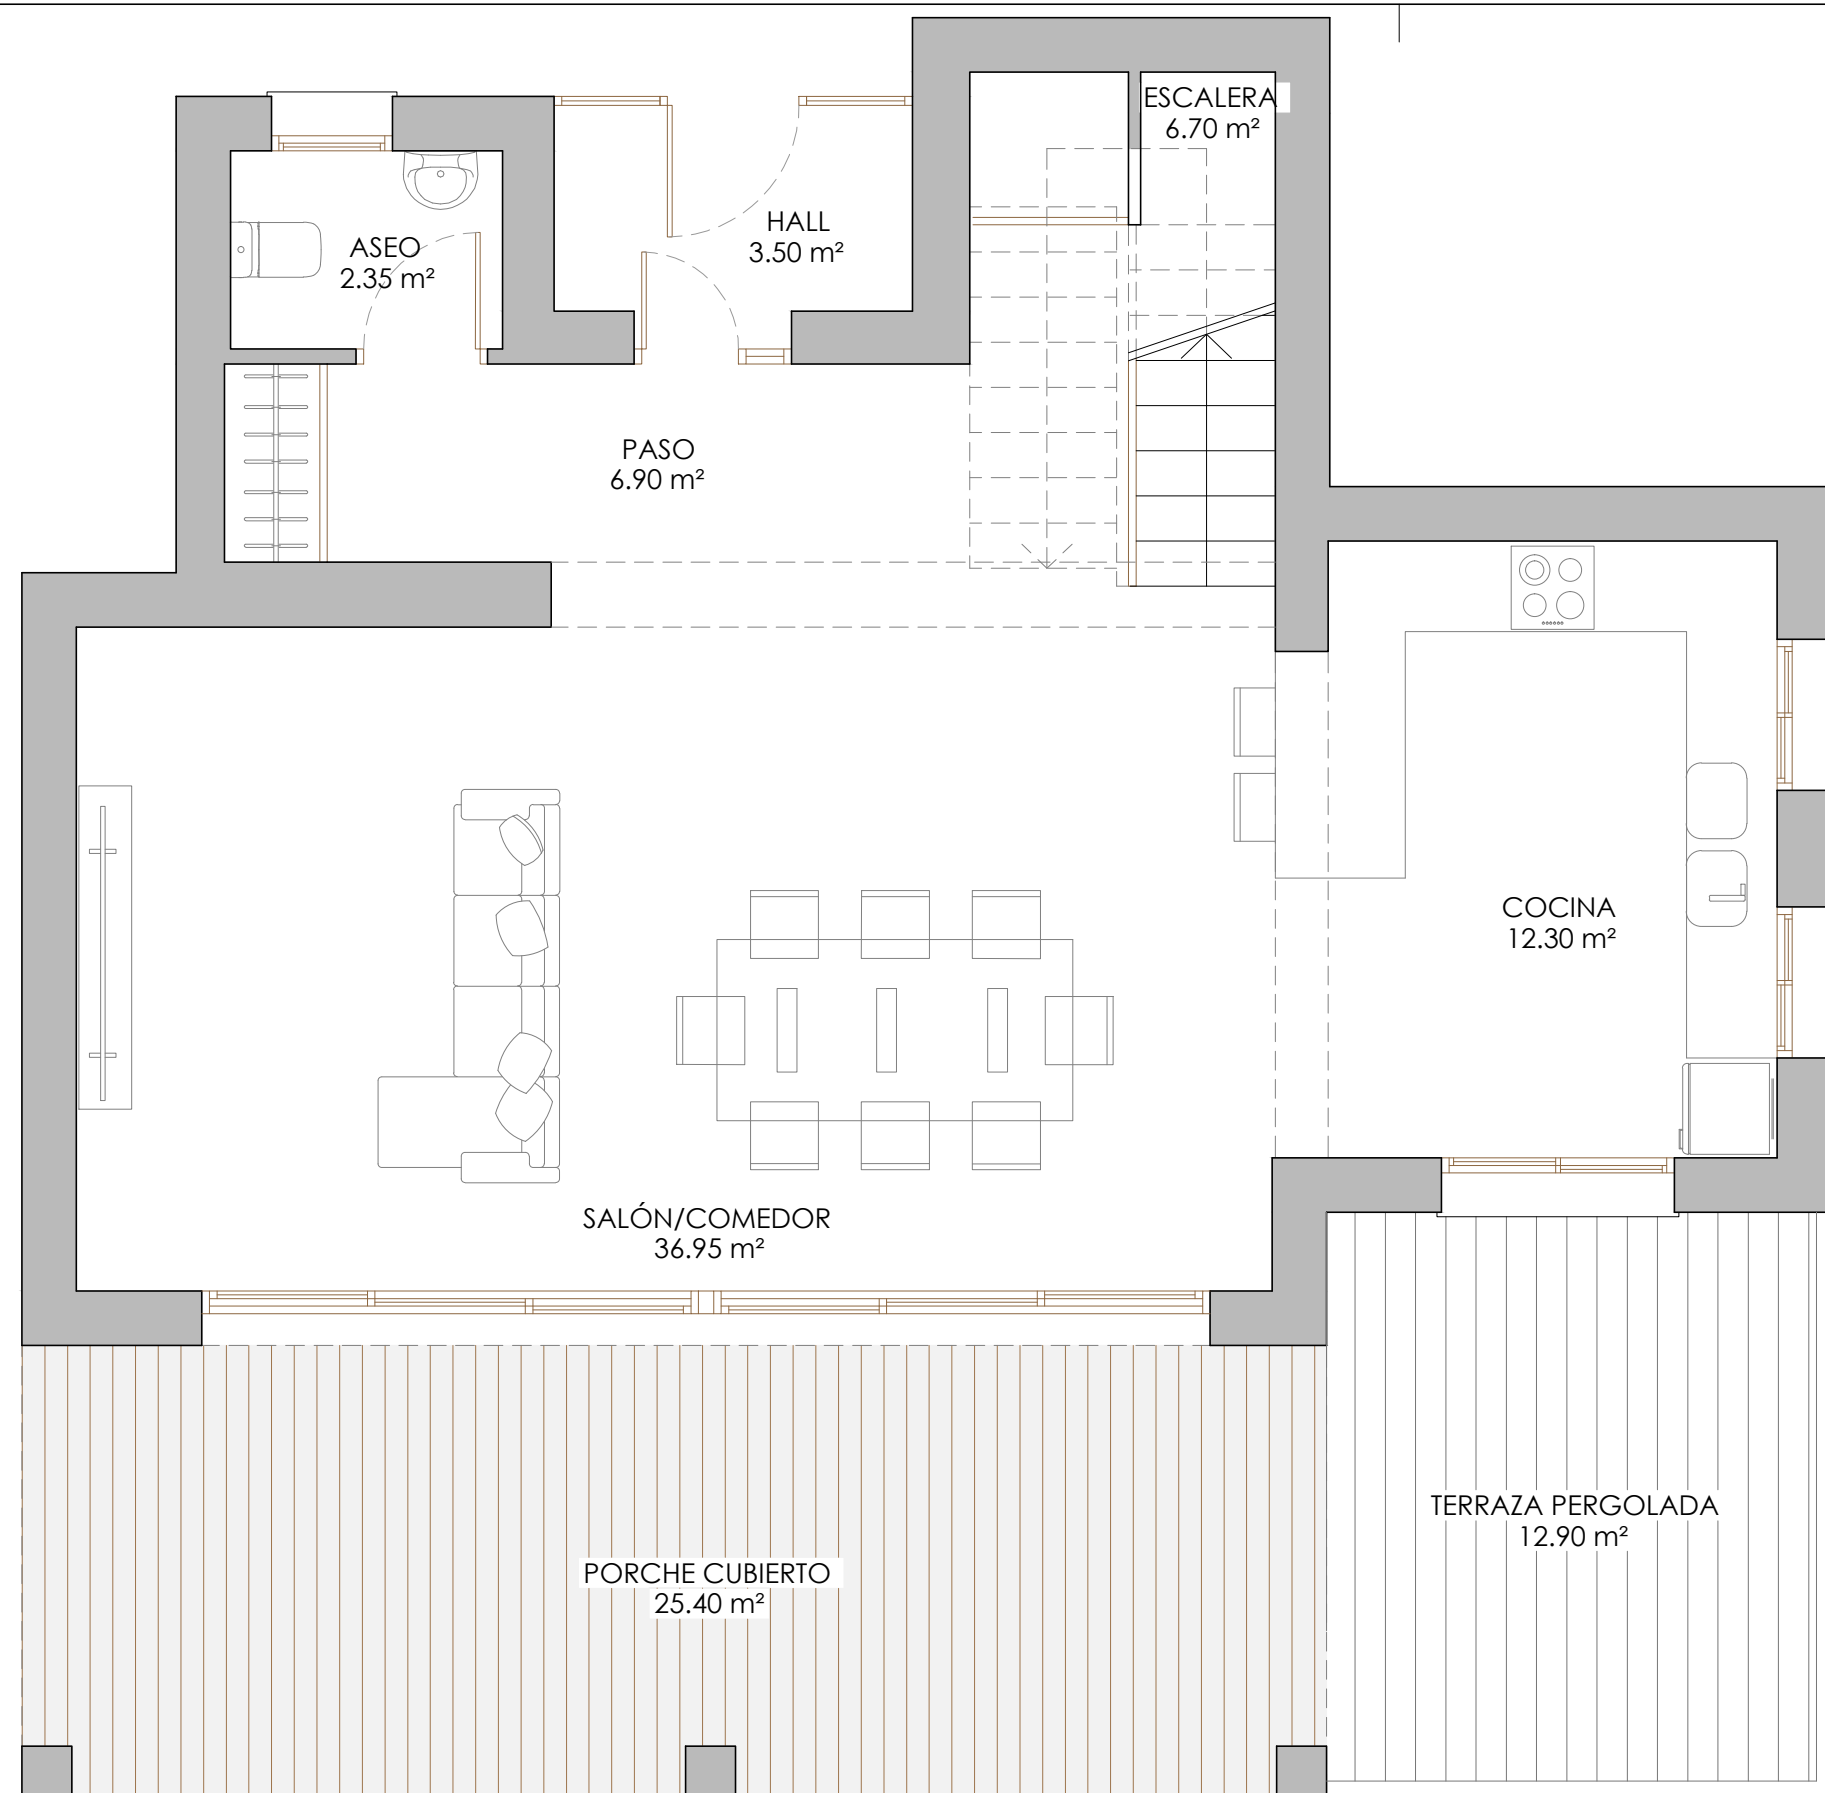

PLANTA BAJA	
SUPERFICIES ÚTILES INTERIORES (m²)	
HALL	3.50
PASO	6.90
ASEO	2.35
SALÓN/COMEDOR	36.95
COCINA	12.30
ESCALERA	6.70
TOTAL ÚTIL INTERIOR	68.70
SUPERFICIES ÚTILES EXTERIORES (m²)	
PORCHE CUBIERTO	25.40
TERRAZA PERGOLADA	12.90
TOTAL ÚTIL EXTERIOR	38.30
SUPERFICIES ÚTILES (m²)	
TOTAL ÚTIL INTERIOR	68.70
TOTAL ÚTIL EXTERIOR	38.30
TOTAL ÚTIL PLANTA BAJA	107.00
SUPERFICIES CONSTRUIDAS (m²)	
CERRADA PLANTA BAJA	85.60
PORCHE CUBIERTO (100%)	25.70
TERRAZA PERGOLADA (100%)	12.90
TOTAL CONSTRUIDA	124.20



PLANTA ALTA	
SUPERFICIES ÚTILES INTERIORES (m²)	
PASO	5.05
BAÑO 1	7.40
BAÑO 2	6.65
DORMITORIO 1	17.55
DORMITORIO 2	12.20
DORMITORIO 3	13.15
TOTAL ÚTIL INTERIOR	62.00
SUPERFICIES ÚTILES EXTERIORES (m²)	
TERRAZA PERGOLADA	21.90
TERRAZA DESCUBIERTA	0.95
TOTAL ÚTIL EXTERIOR	22.85
SUPERFICIES ÚTILES (m²)	
TOTAL ÚTIL INTERIOR	62.00
TOTAL ÚTIL EXTERIOR	21.90
TOTAL ÚTIL PLANTA ALTA	83.90
SUPERFICIES CONSTRUIDAS (m²)	
CERRADA PLANTA BAJA	85.60
TERRAZA PERGOLADA (100%)	25.70
TOTAL CONSTRUIDA	111.30

Propuesta de: Vivienda unifamiliar aislada.
Situación: Calle Noruega nº467 - Altea (Alicante)
Promotor: Sentinel gestión S.L. (B-42520767)
Plano de: Distribución y superficies planta alta -Estado modificado.
Escala: 1/50 Fecha: 05/2024

Arquitecto:

José Resina López
Número:

02