



CARRER DOCTOR

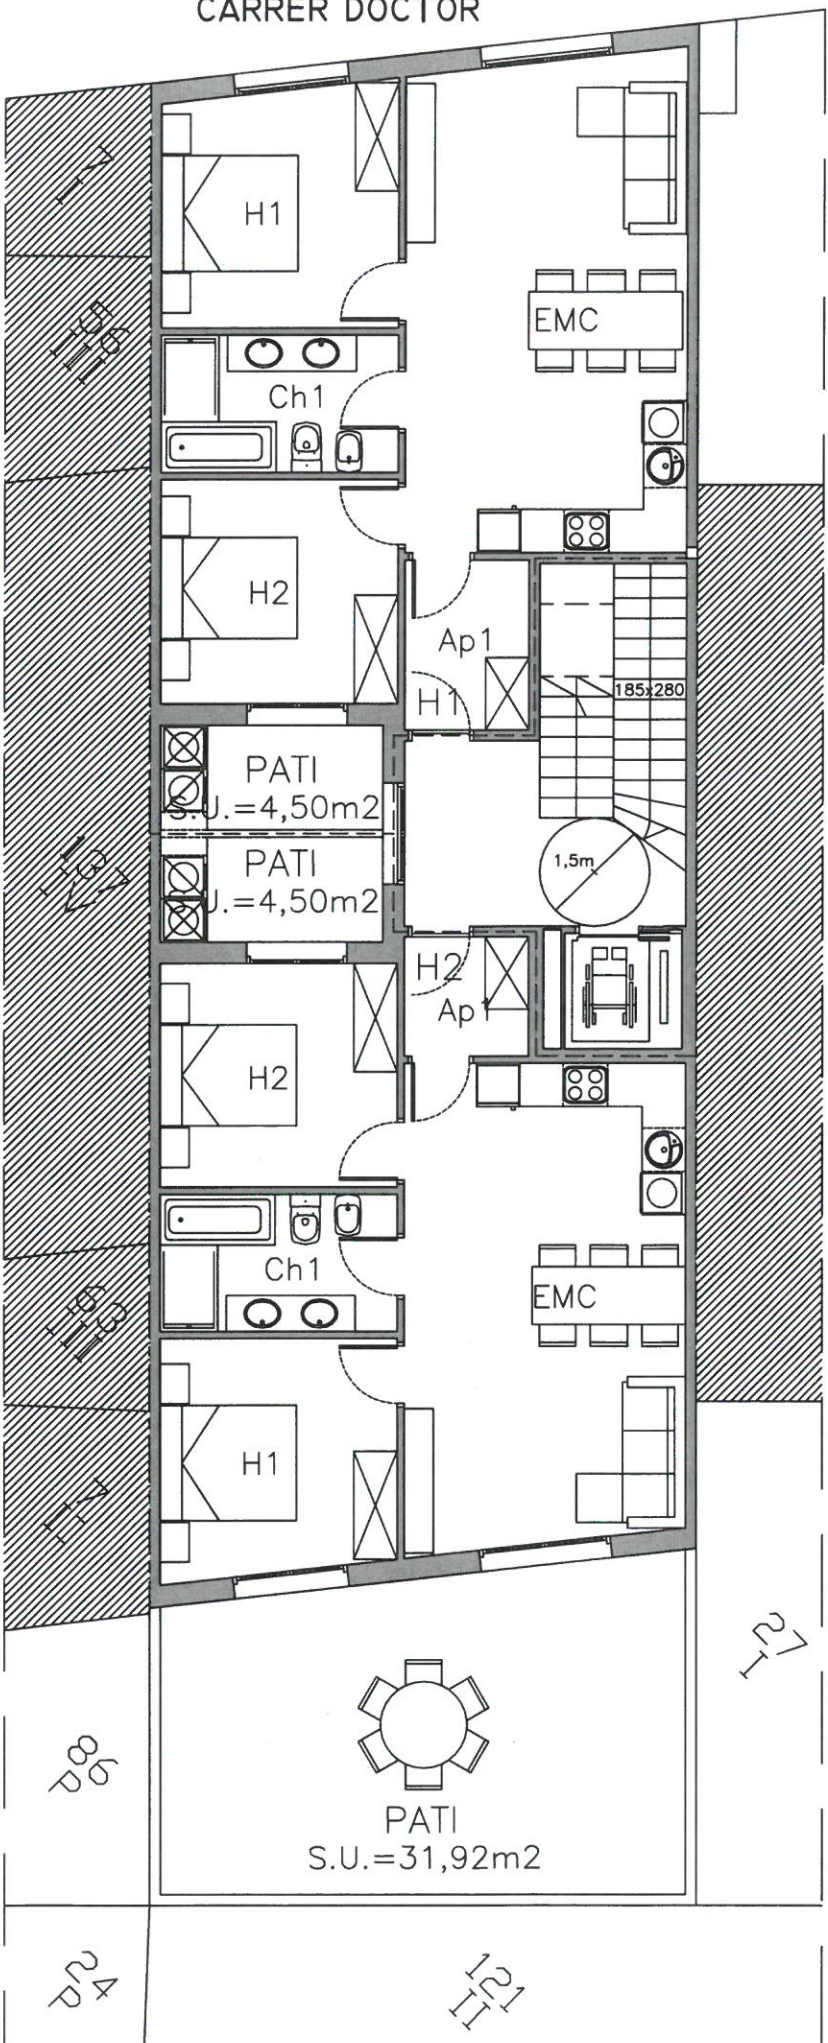

PLANTA PRIMERA

SUPERFICIE CONSTRUÏDA P. PRIMERA 159,93 m²
 SUPERFICIE CONSTRUÏDA HABITAGE 1 DE 70,62 m²
 SUPERFICIE CONSTRUÏDA HABITAGE 2 DE 68,74 m²

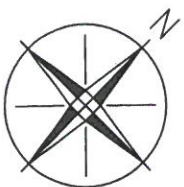

PROMOCIÓ PER A 4 HABITATGES I APARCAMENTS AL CARRER DEL DOCTOR NÚM. 51 DE S.A.L.

ESCALA : 1/100