



SUPERFICIES CONSTRUIDAS	
Pl. Sotano	..... 217.50 m <sup>2</sup> .

promotor.		ref.	escala
plano.	<b>COTAS PLANTA SOTANO</b>		1:50
situación.	CALPE.		

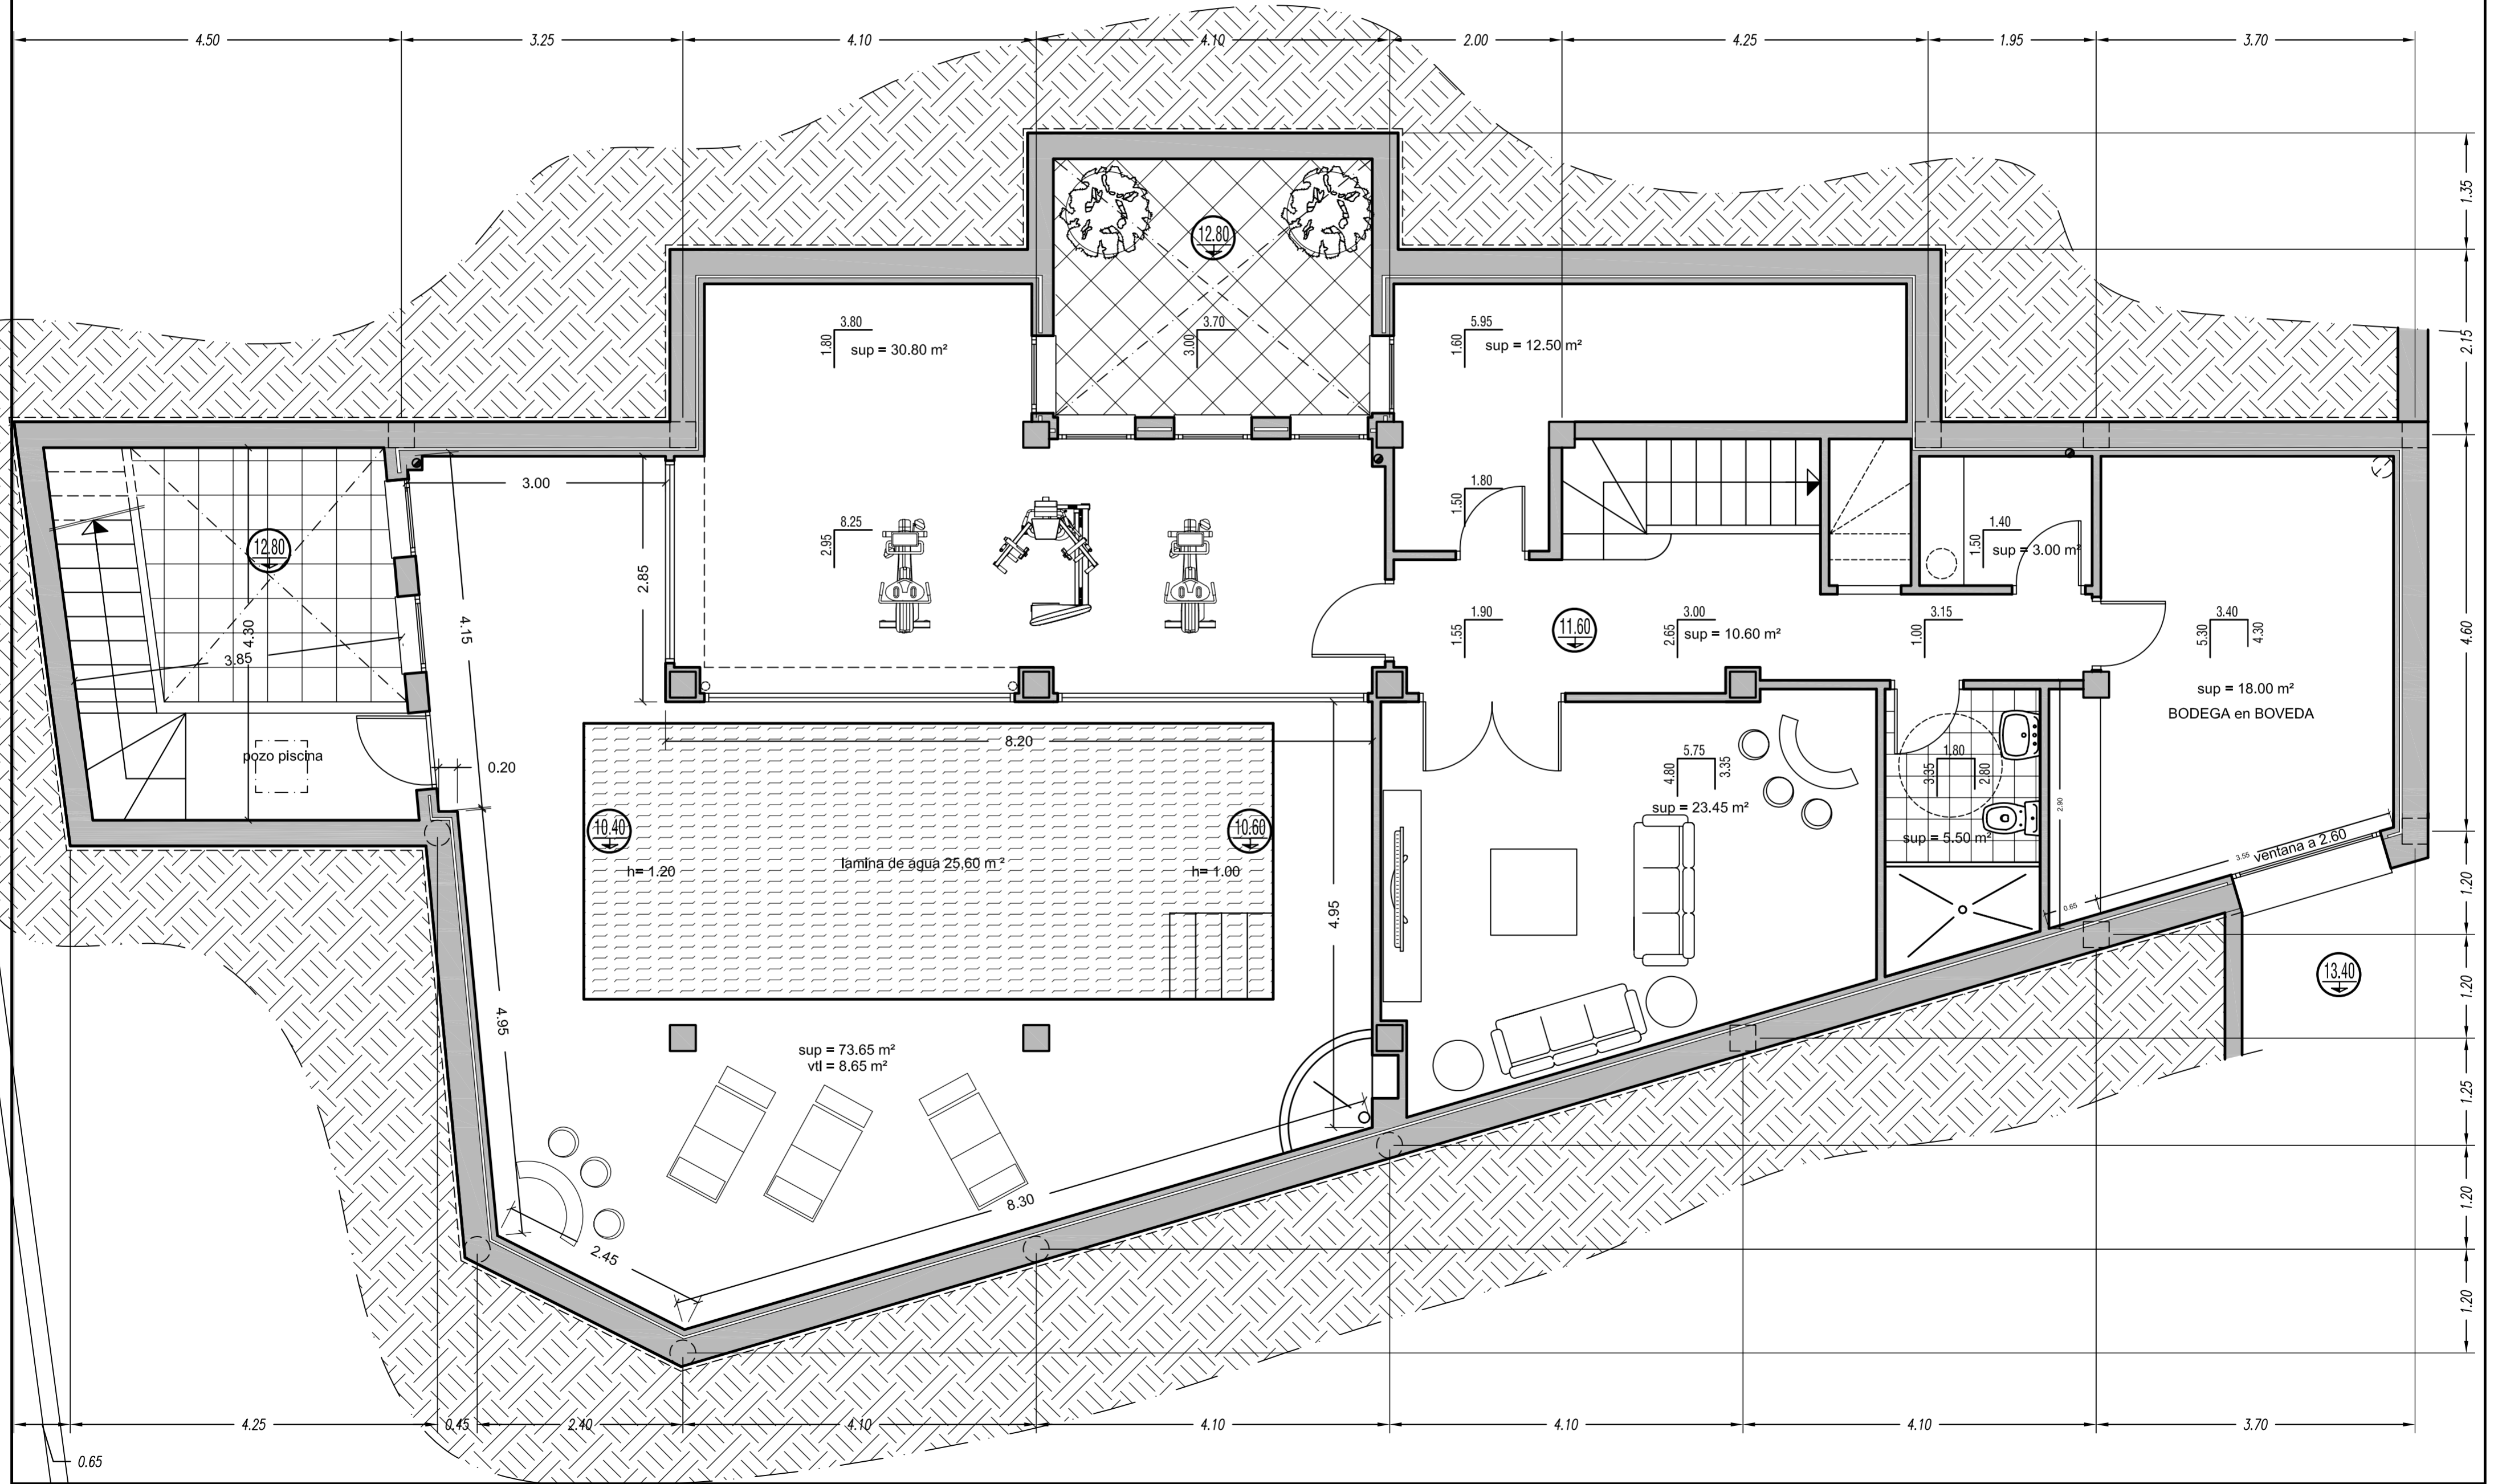

SUPERFICIES CONSTRUIDAS	
Vivienda .....	155.00 m2.
Porche. ....	32.30 m2.
Porche acceso .....	1.30 m2.
Terrazas (sobre sotano) .....	20.10 m2.
Pergola lavadero.....	8.80 m2.
Total ocupado .....	217.50 m2.
Pergola coche. ....	30.00 m2.
Terraza piscina .....	165.60 m2.
Barbacoa. ....	26.40 m2.

		ref. escala 1:50
promotor. plano.	<b>COTAS PLANTA BAJA</b>	
situación.	CALPE.	

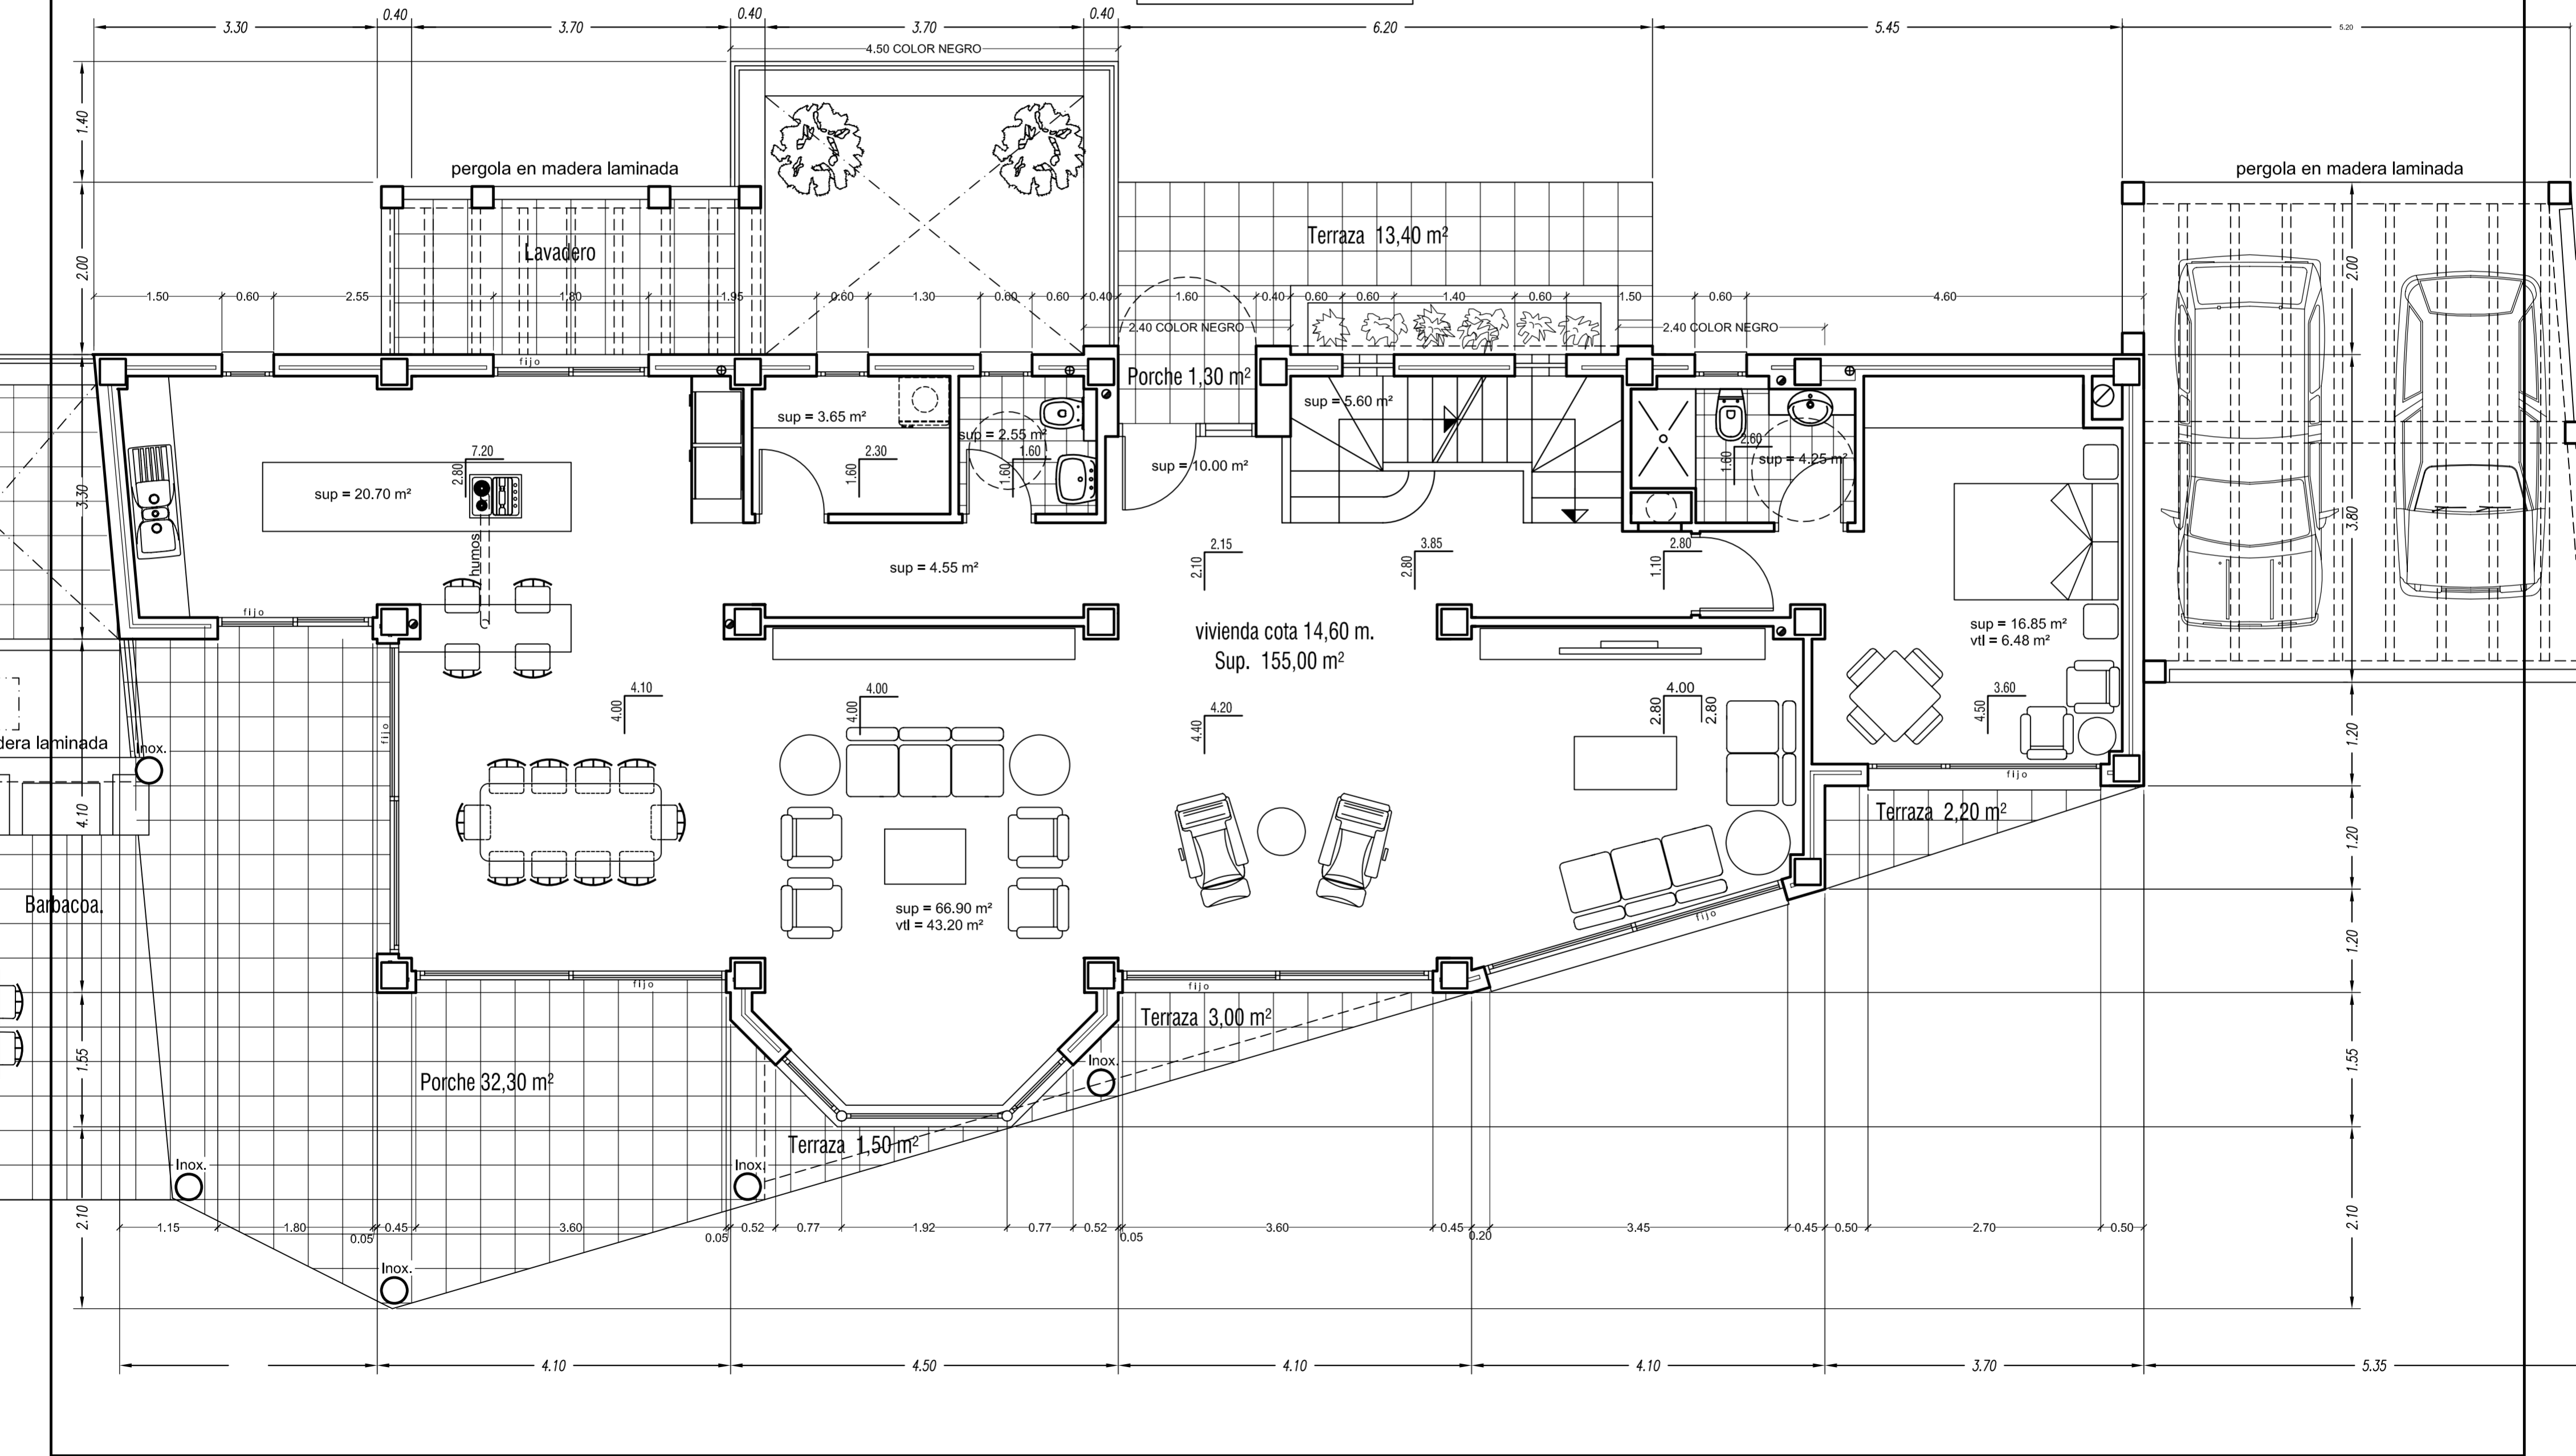

SUPERFICIES CONSTRUIDAS	
Vivienda .....	147.00 m2.
Terraza .....	41.60 m2.

SUPERFICIES REFORMADA	
Vivienda .....	66.00 m2.

		escala
	promotor.	1:50
	plano.	<b>COTAS PLANTA ALTA</b>
	situación.	CALPE.

