


PLANTA BAJA

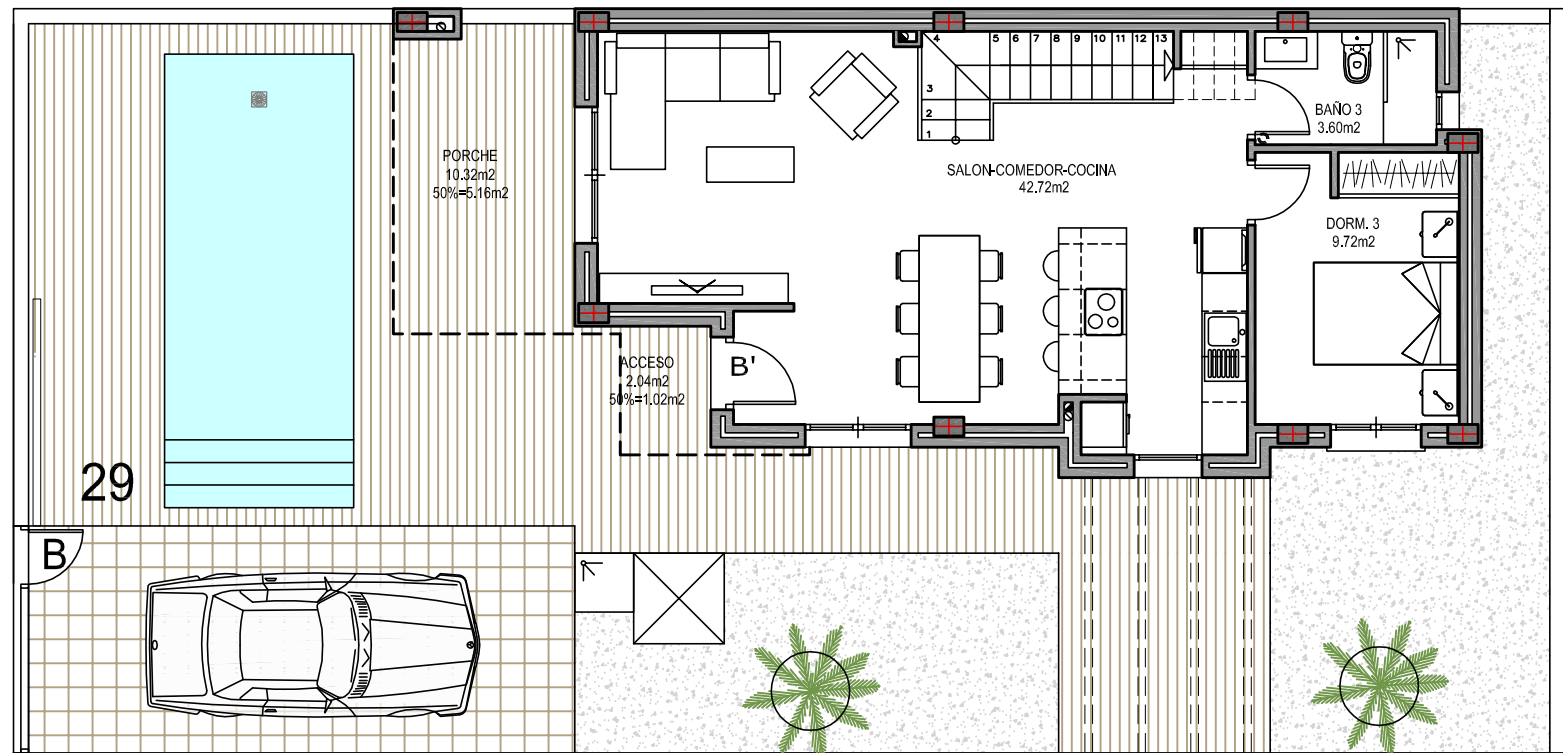


SUPERFICIES


SUP. CONSTRUIDA PB Y P1	123,84 m ²
TERRAZAS	26,01 m ²
TOTAL	149,85 m ²

SUPERFICIE PARCELA
203.00m²

PLANTA PRIMERA

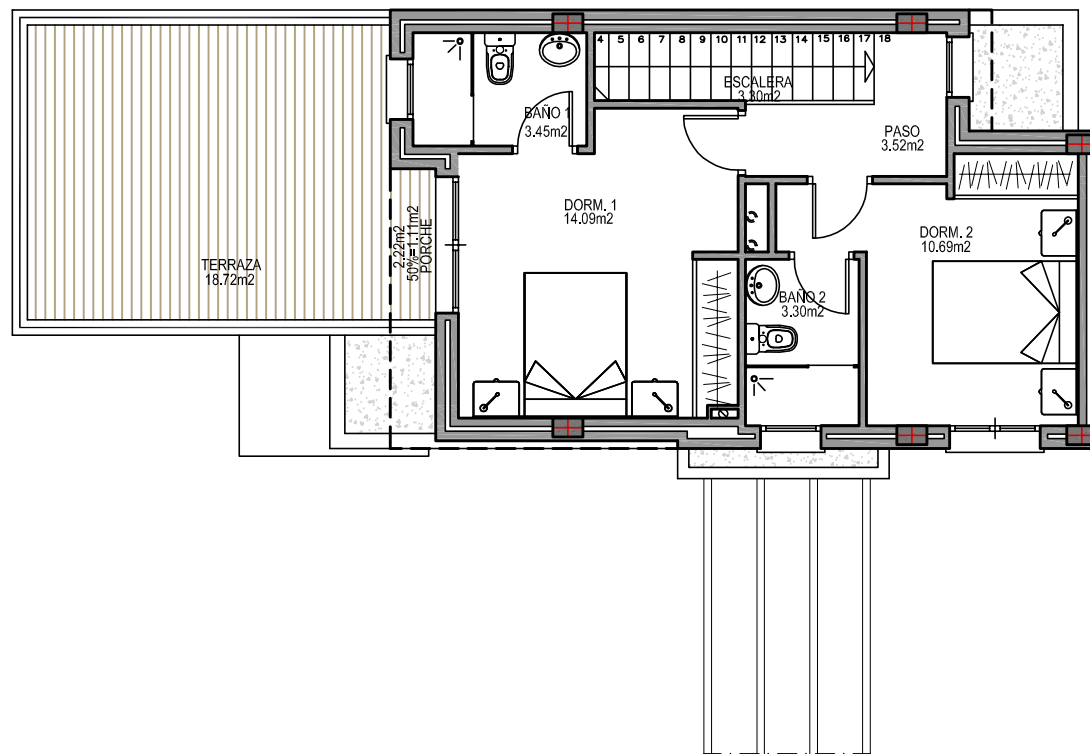

PLANTA CUBIERTAS

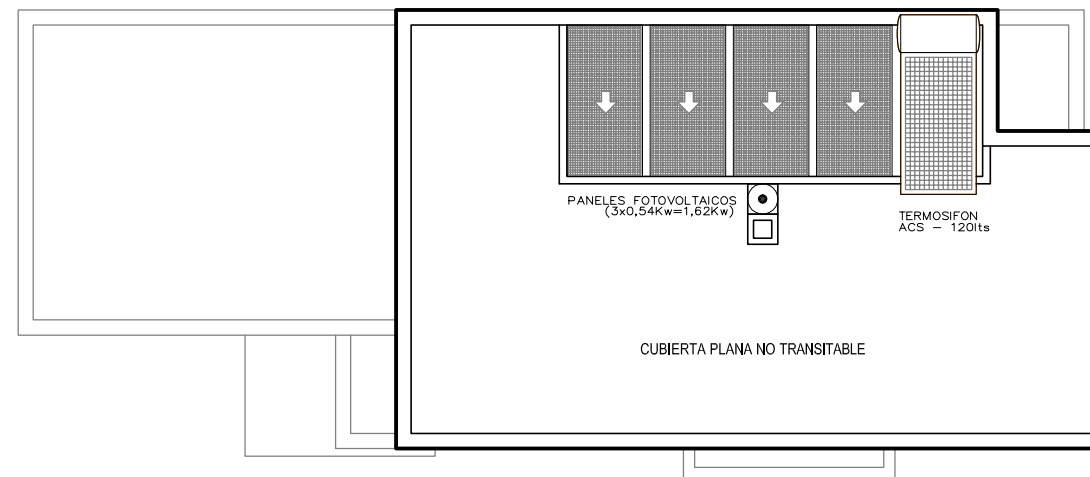

TIPO DE PROYECTO:

VENTAS

DEFINICION DE PROYECTO:

15 Viviendas unifamiliares adosadas y 15 piscinas

SITUACION:

PARCELA R-04, Plan Parcial "Novapolop", UE-2 03520 Polop (Alicante)

PROMOTOR:

SION SOL INTERNATIONAL S.L.

REF.PROYECTO: F1

79 / 2022

FECHA: Sept. / 2022

Escala: 1 / 100

Nº PLANO: V1

29.01

Escala: 1 / 100

NOMBRE PLANO:

VIVIENDA 29
DISTRIBUCION Y SUPERFICIES

D. RAFAEL FOLLANA MONTESINOS
Nº COLEGIADO: 12.960