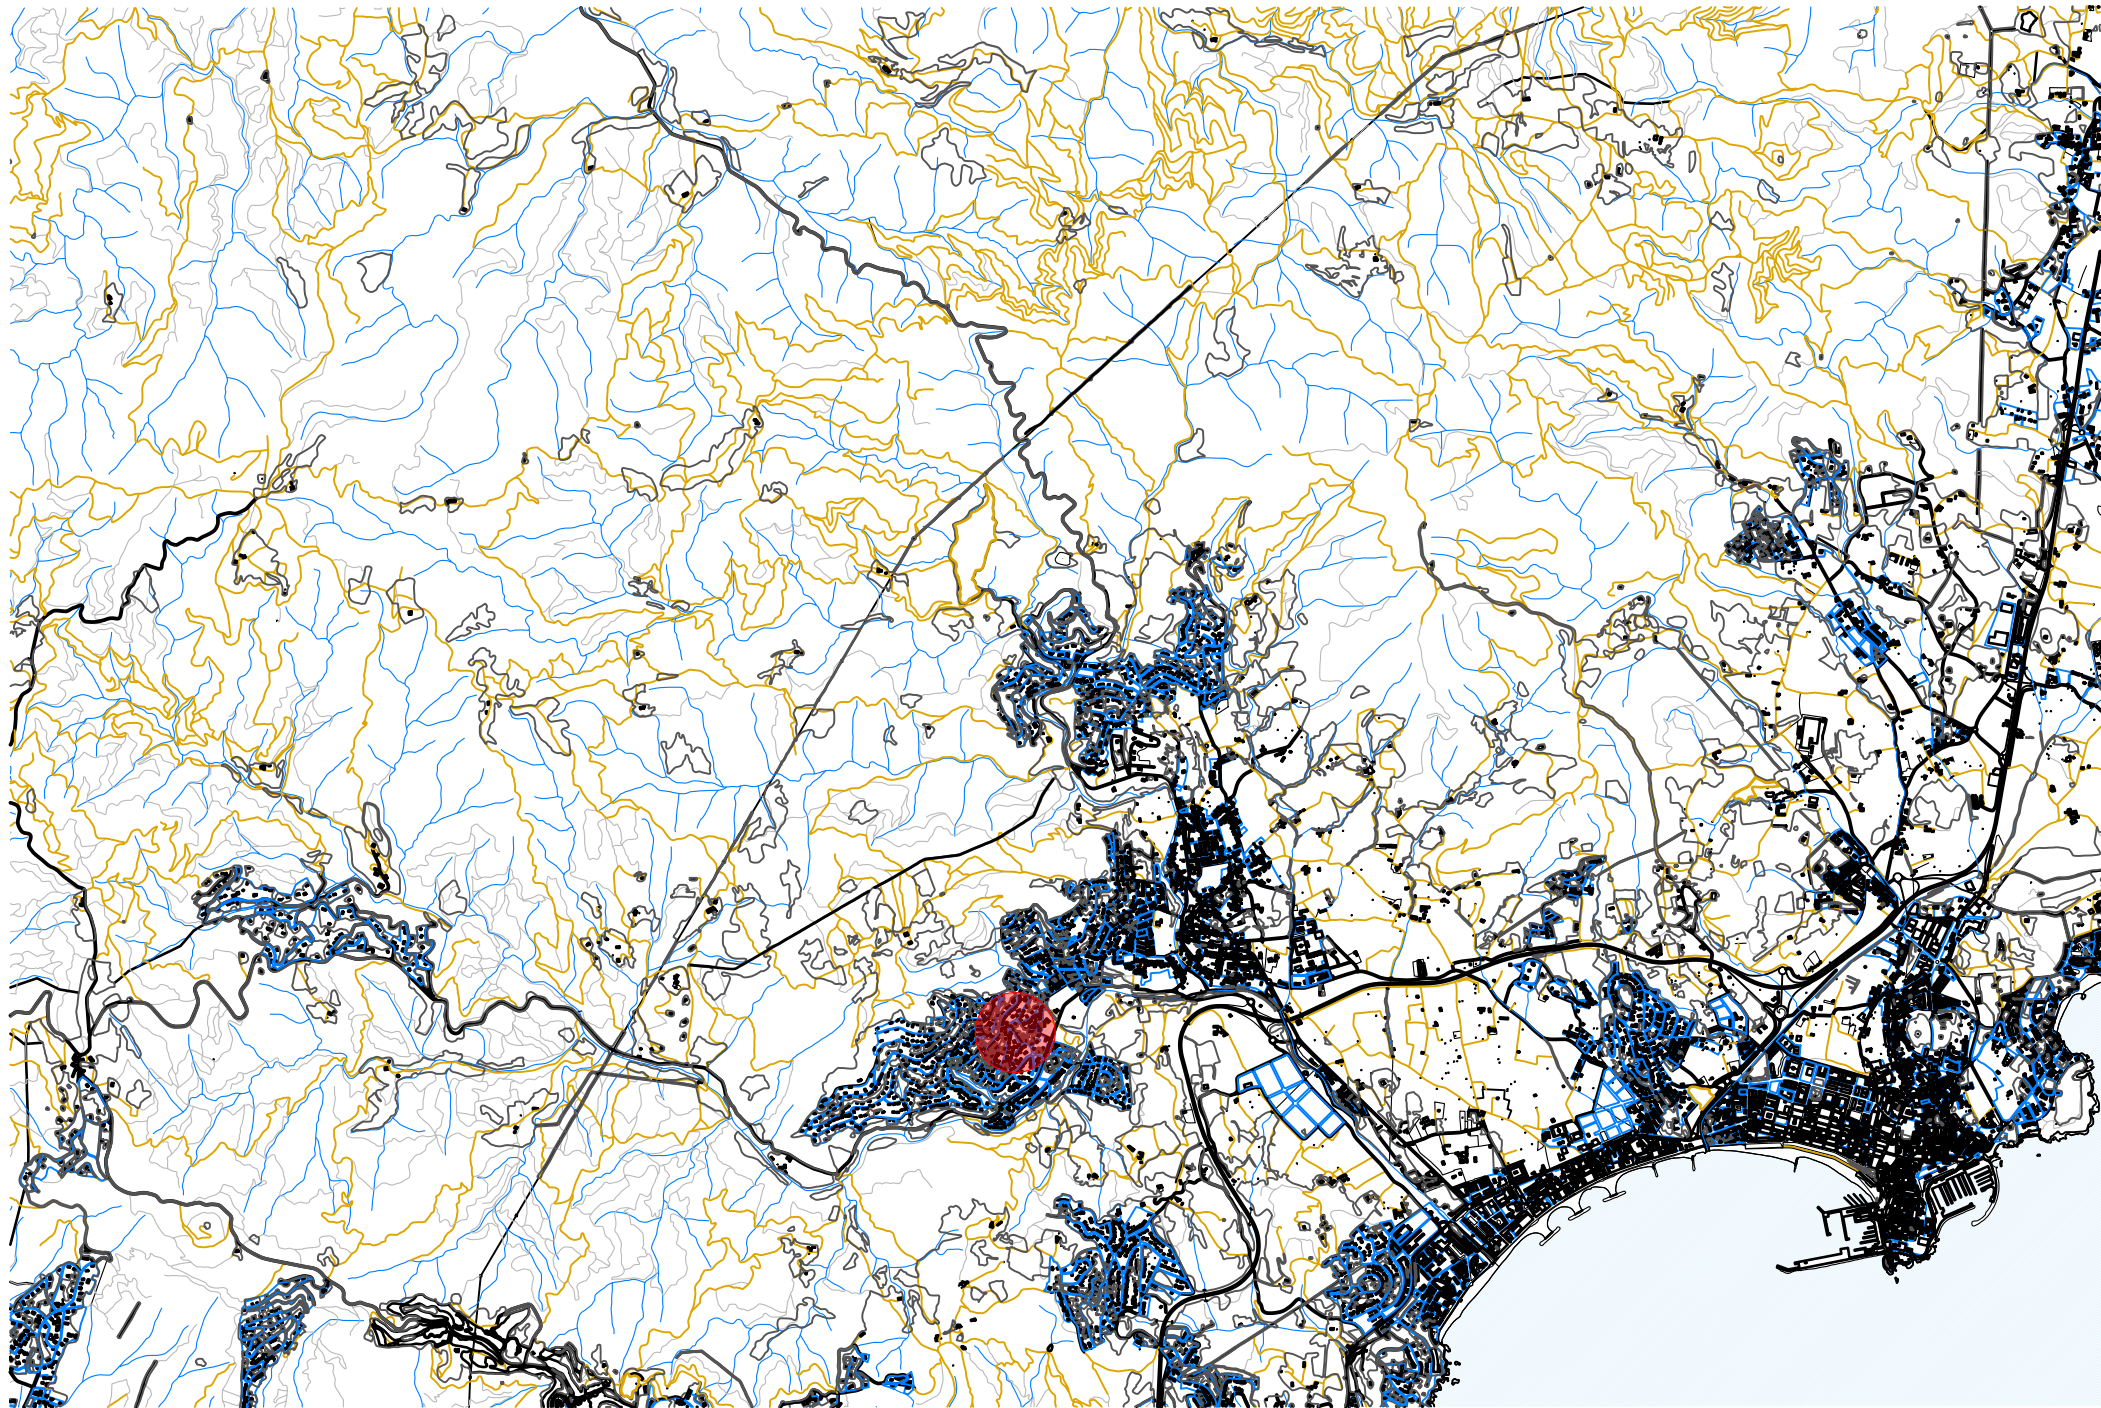


Signatura:

Nº Col·legiada: 43964-9

ARQUITECTA: **MÒNICA VILÀ RENAUD**
C/. Aristides Maillol, 1 1º-1ª - 08028 BARCELONA
Tel. 93.447.16.01 - Fax. 93.448.16.74
www.vilarenaud-arquitectura.com

PLANOL:
SITUACIÓ

ESCALA:
1/50.000

0 500 1.000


PROMOTOR: ANTHONY L. WILHELMUS HOENDERKAMP

DOCUMENTACIÓ TÈCNICA

A-01



C/. LIVERPOOL, 4 - CALONGE I SANT ANTONI [GIRONA]

DATA: JULIOL 2026

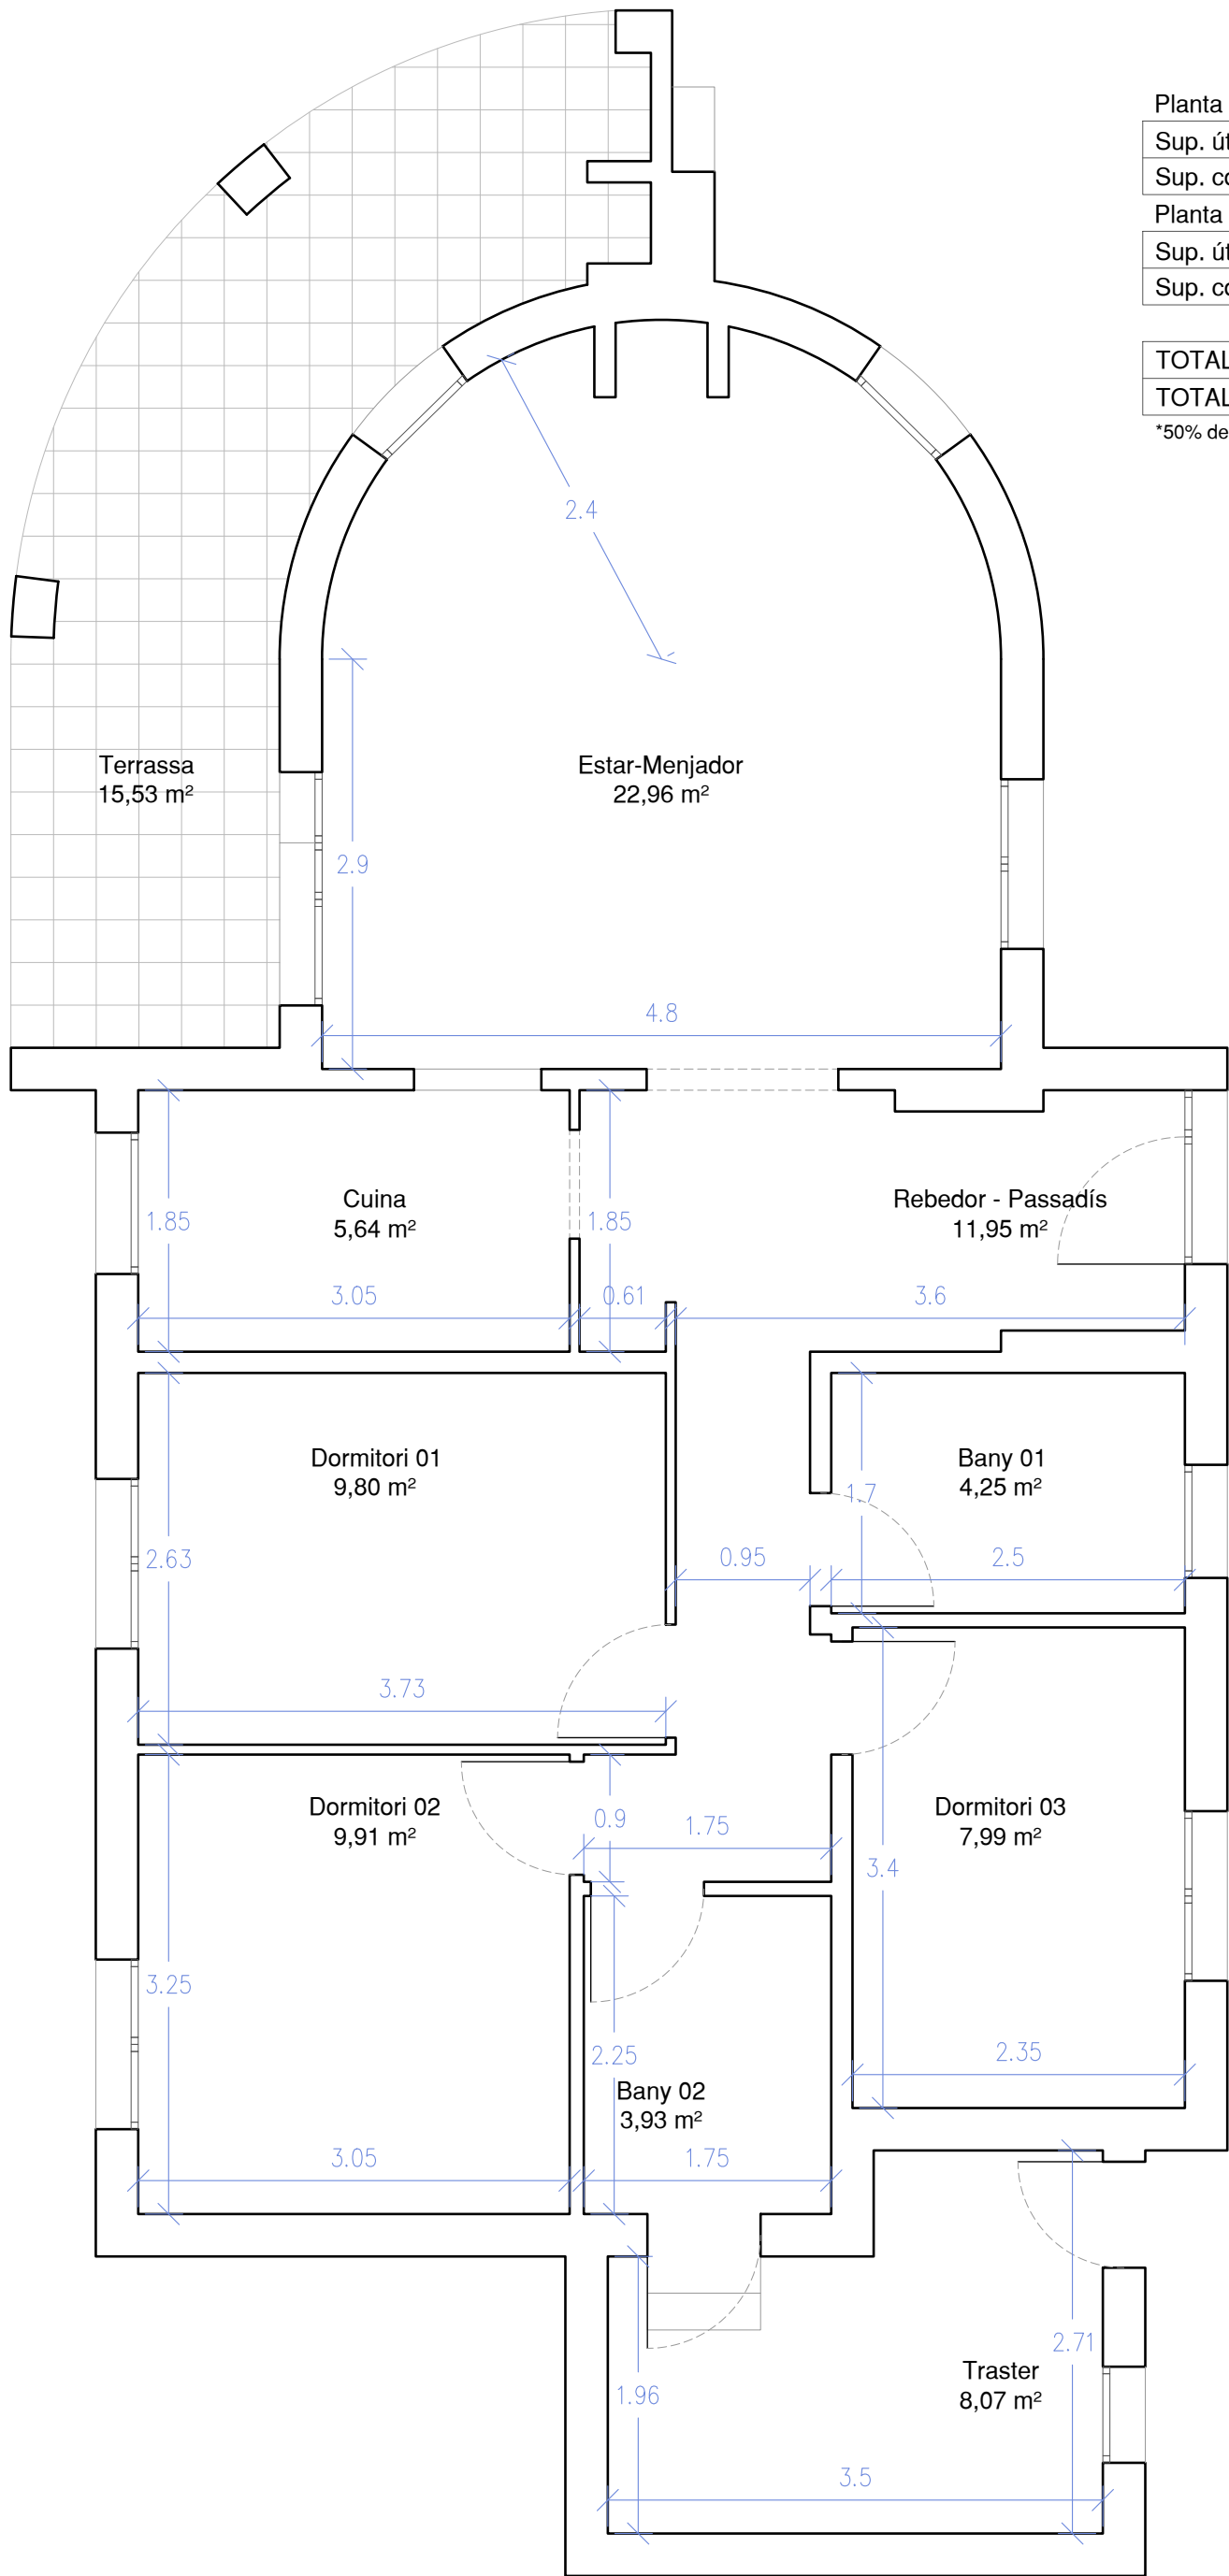

Planta Baixa	
Sup. útil	84,50 m²
Sup. construïda*	112,04 m²
Planta -1	
Sup. útil	30,12 m²
Sup. construïda*	37,38 m²
TOTAL útil*	
TOTAL construïda*	149,42 m²

*50% de porxos inclòs

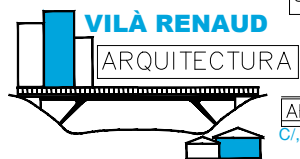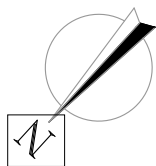

Signatura:

ARQUITECTA: MÒNICA VILÀ RENAUD
C/ Aristides Maillol, 1 1º-1ª - 08028 BARCELONA
Tel. 93.447.16.01 - Fax. 93.448.16.74
www.vilarenaud-arquitectura.com


Nº Col·legiada: 43964-9

PLÀNOL:

PLANTA BAIXA - ESTAT ACTUAL

ESCALA:

1/100

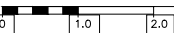


PROMOTOR: ANTHONY L. WILHELMUS HOENDERKAMP

DOCUMENTACIÓ TÈCNICA

A-03

C/. LIVERPOOL, 4 - CALONGE I SANT ANTONI [GIRONA]

DATA: JULIOL 2026

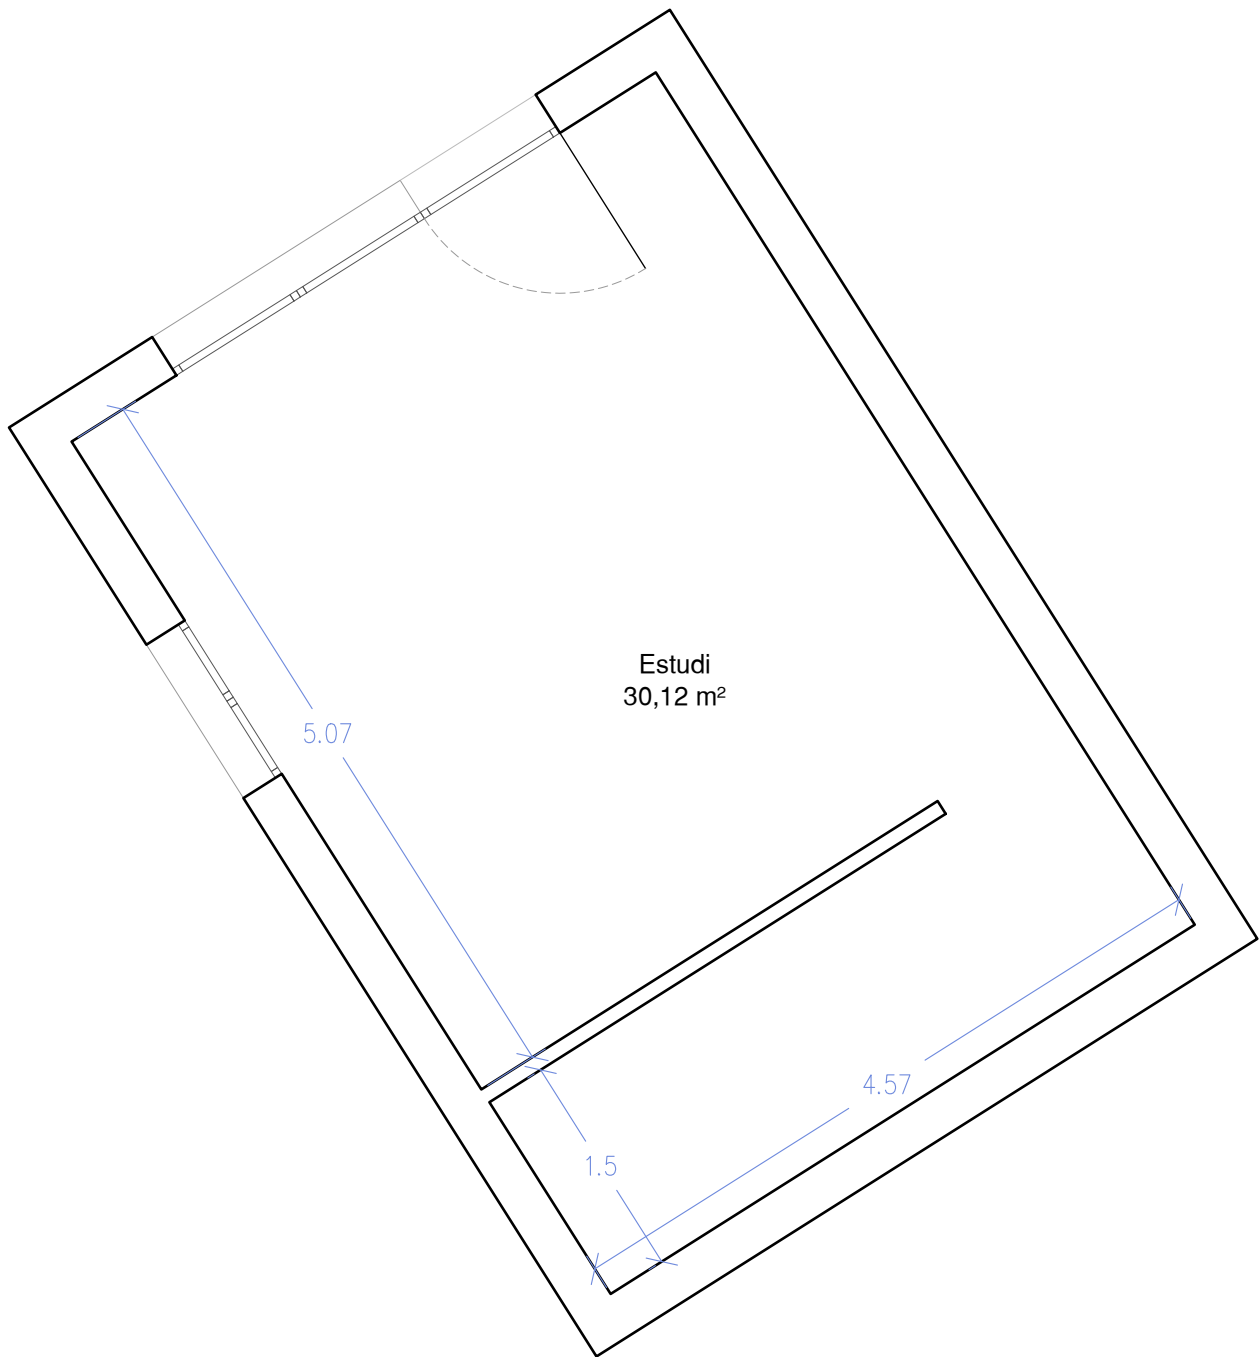

Planta Baixa



Sup. útil	84,50 m²
Sup. construïda*	112,04 m²

Planta -1

Sup. útil	30,12 m²
Sup. construïda*	37,38 m²

TOTAL. construïda*	149,42 m²
--------------------	-----------

*50% de porxos inclòs

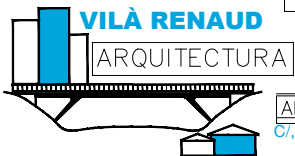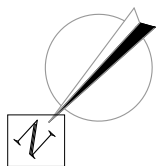

Signatura:

ARQUITECTA: **MÒNICA VILÀ RENAUD**
C/. Aristides Maillol, 1 1º-1ª - 08028 BARCELONA
Tel. 93.447.16.01 - Fax. 93.448.16.74
www.vilarenaud-arquitectura.com


Nº Col·legiada: 43964-9

PLÀNOL:

PLANTA -1 - ESTAT ACTUAL

ESCALA:

1/100

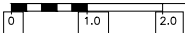

PROMOTOR: ANTHONY L. WILHELMUS HOENDERKAMP

DOCUMENTACIÓ TÈCNICA

A-04

C/. LIVERPOOL, 4 - CALONGE I SANT ANTONI [GIRONA]

DATA: JULIOL 2026