
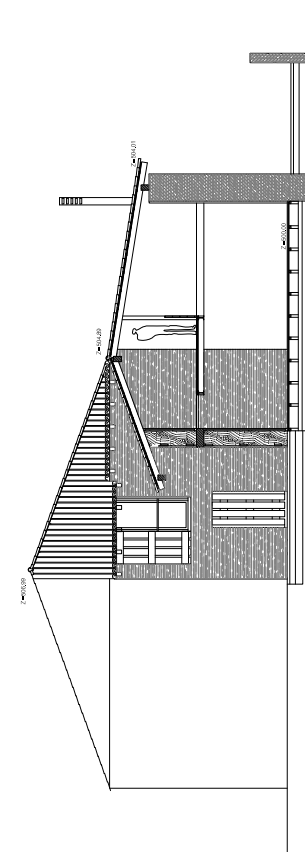
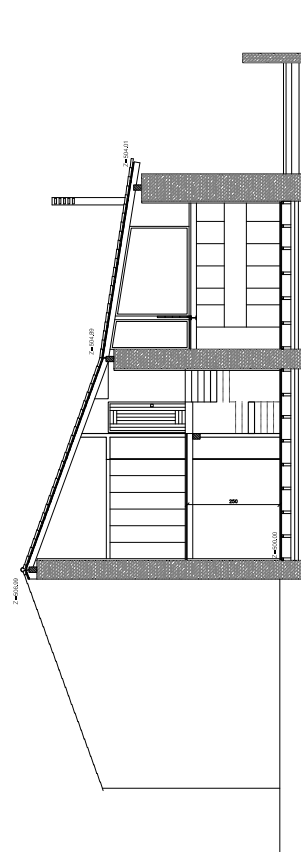
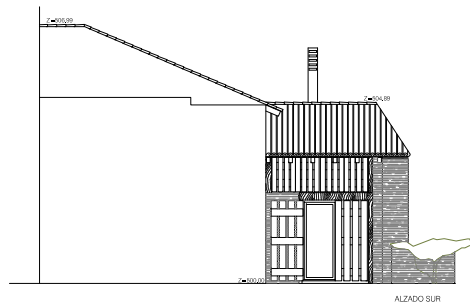
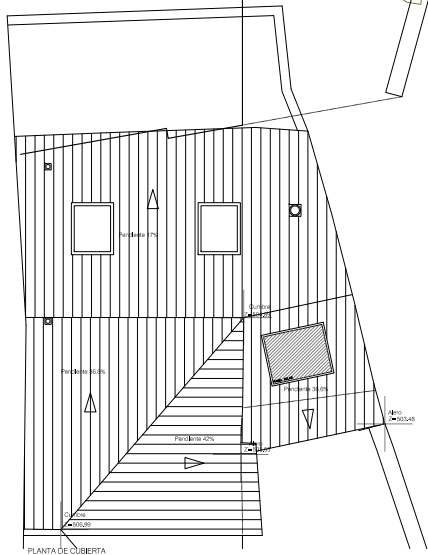
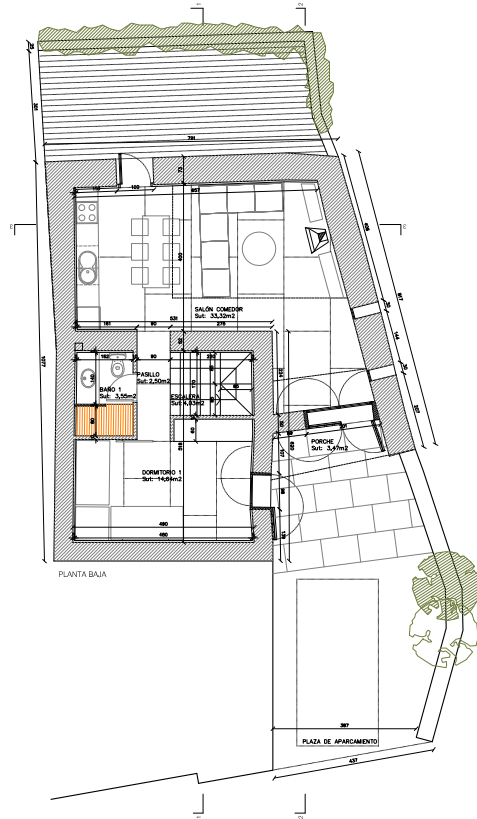
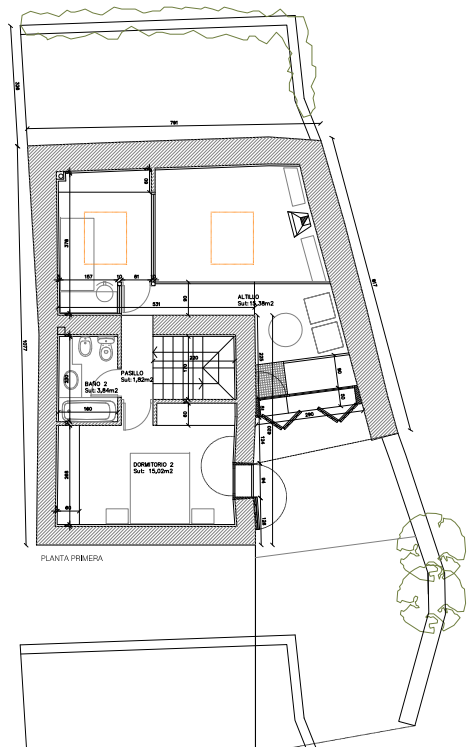
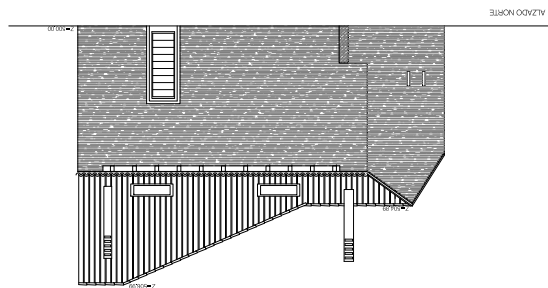


CUADRO DE SUPERFICIES TOTALES		
	ÚTIL	CONSTRUIDA
PLANTA BAJA	61.51 m ²	71.73 m ²
PLANTA PRIMERA	36.06 m ²	42.04 m ²
TOTAL	97.57 m ²	113.77 m ²

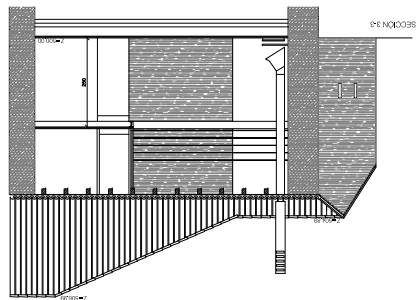

PROYECTO EJECUCIÓN REHABILITACIÓN DE CUADRA Y VIVIENDA PARA VIVIENDA UNIFAMILIAR SITUADA EN LA CALLE DE ARRIBA DE SAN ROQUE DEL ACEBAL, CONCEJO DE LLANES (ASTURIAS)

PLANO: PLANO RESUMEN, EMPLAZAMIENTO
ESCALA 1/50
PLANO N.º **A-07**

ARQUITECTO: JOSÉ MARÍA MATU MABEZ
CALLE ALBERTO R. MADRIGAL, 2014, 2014 MADRID
T.º 91 4224951 jmatu@arquitectos.es

LA PROPIEDAD

2007