


PIANTA PRIMO PIANO

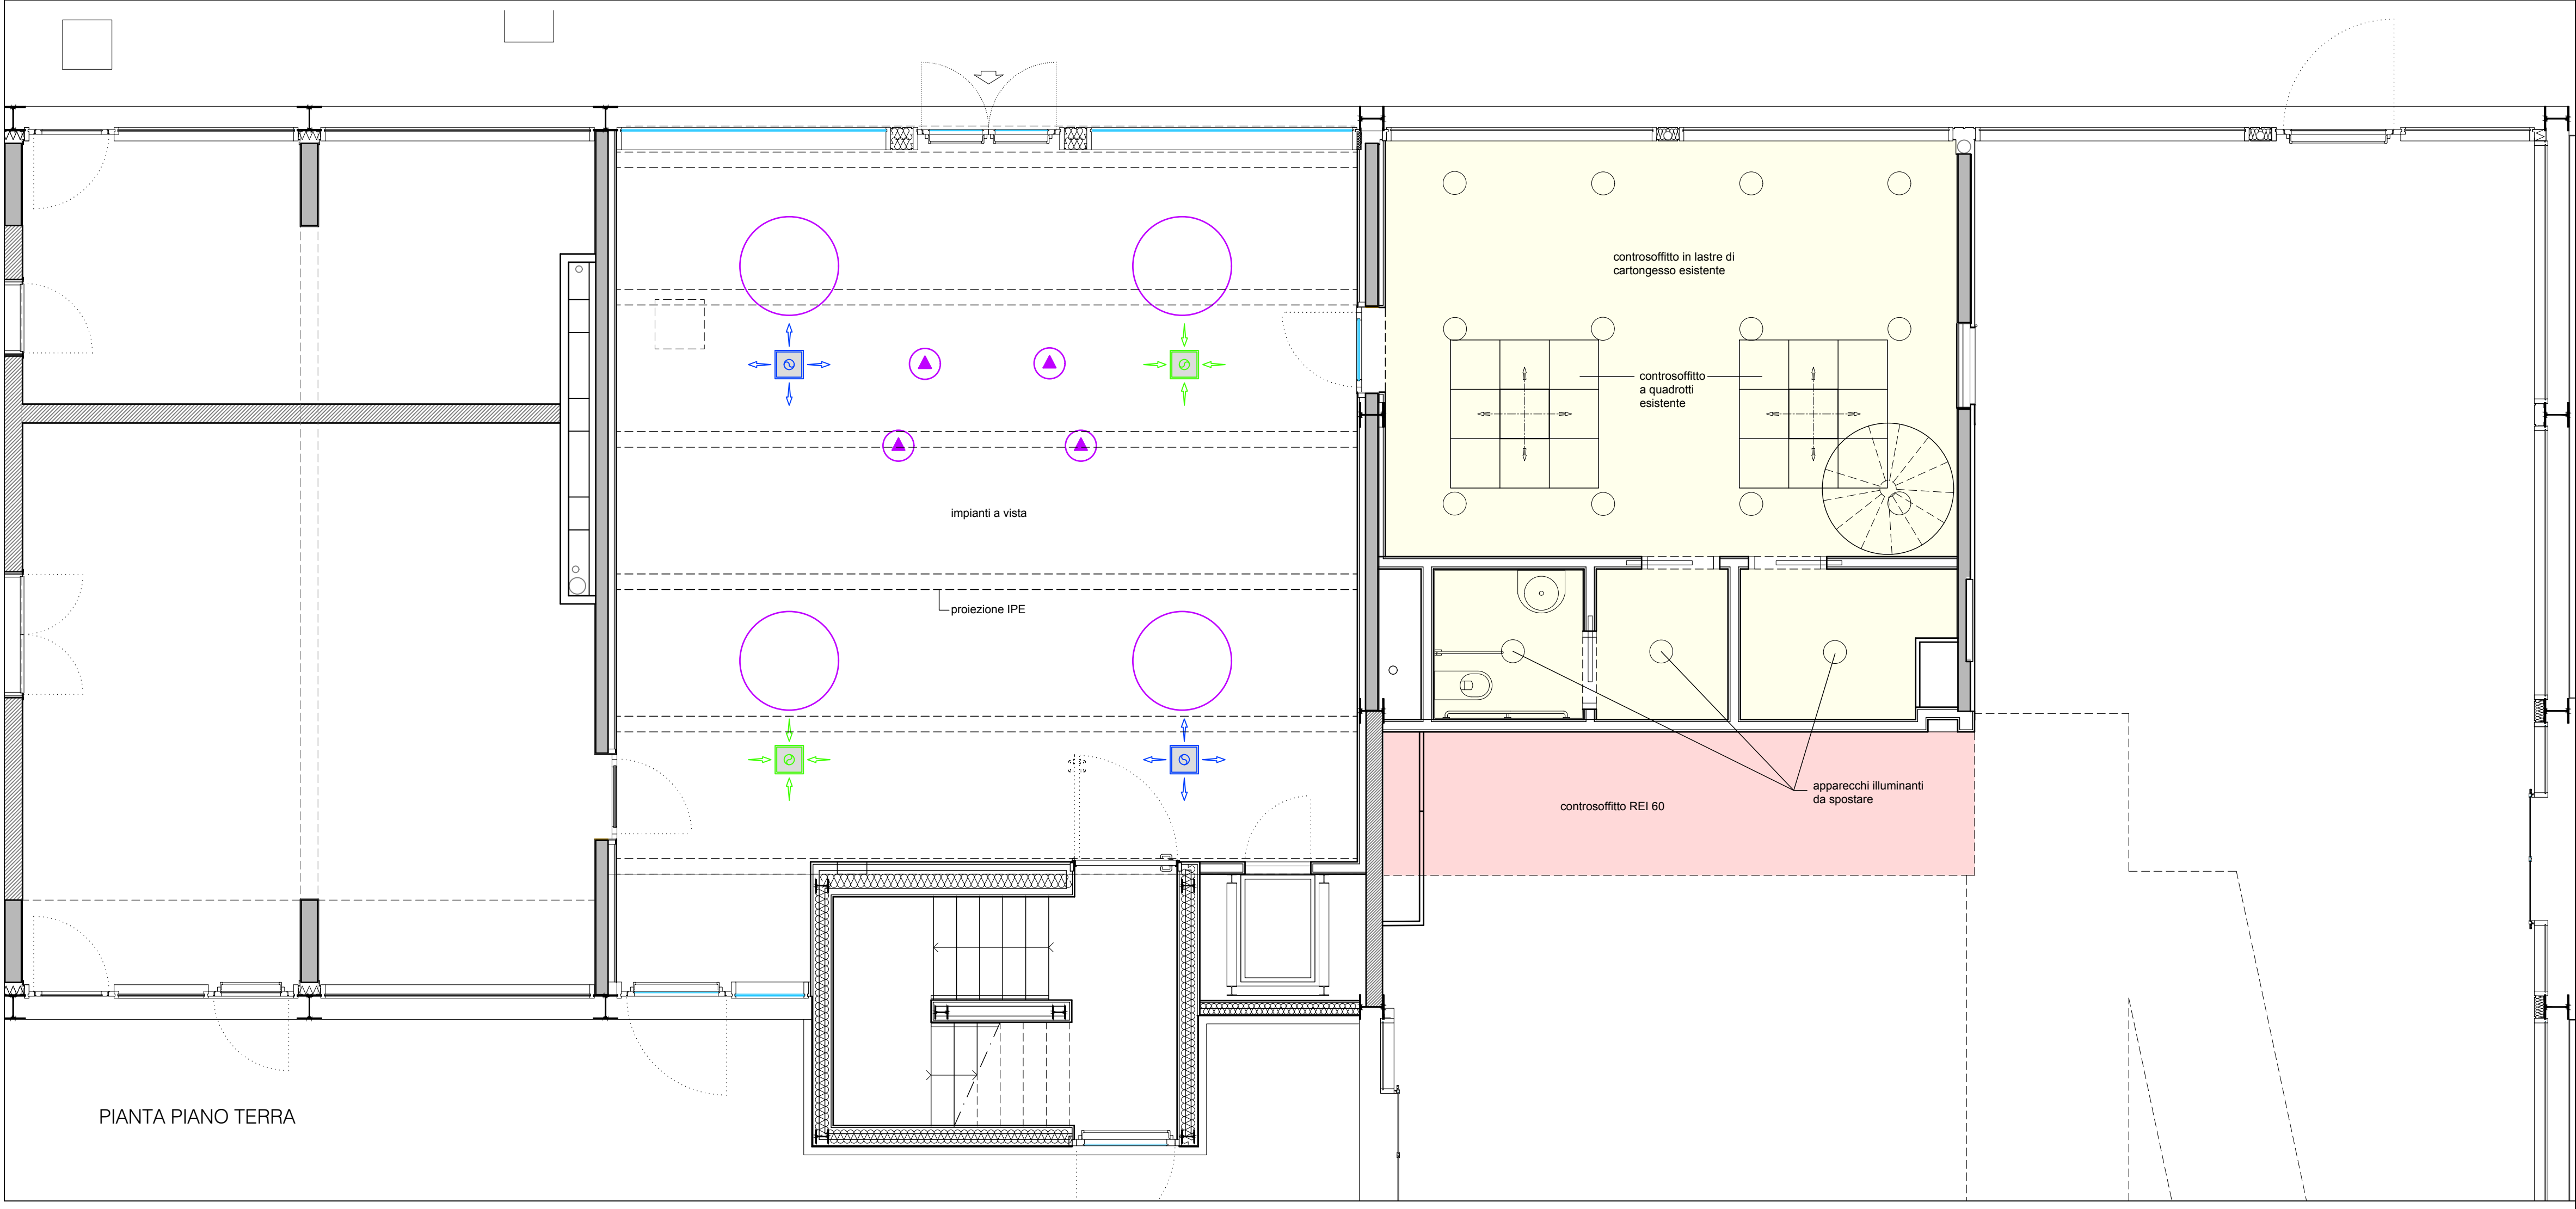

PIANTA PIANO TERRA

- LEGENDA
- controsoffitto esistente
 - controsoffitto a quadrotti cm 60x60
 - controsoffitto e fasce di aggiustaggio in lastre di cartongesso
 - controsoffitto in lastre di cartongesso REI 60
 - apparecchi illuminanti
 - impianti meccanici

INFORMAGIOVANI

STAZIONE AUTOLINEE

titolo
Progetto architettonico
Controsoffitti
scala 1:50

tavola n.
14
data
20 luglio 2018
aggiornamenti

progetto architettonico	arch. Marco Tomasi
strutture	ing. Gianangelo Bramati
impianti elettrici	ing. Fabio Corbani
impianti idrotermosanitari	ing. Ferruccio Galmozzi
coord. per la sicurezza	ing. Luca Rota