

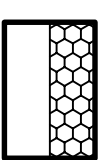
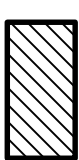
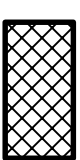
LEGENDA MÍSTNOSTÍ

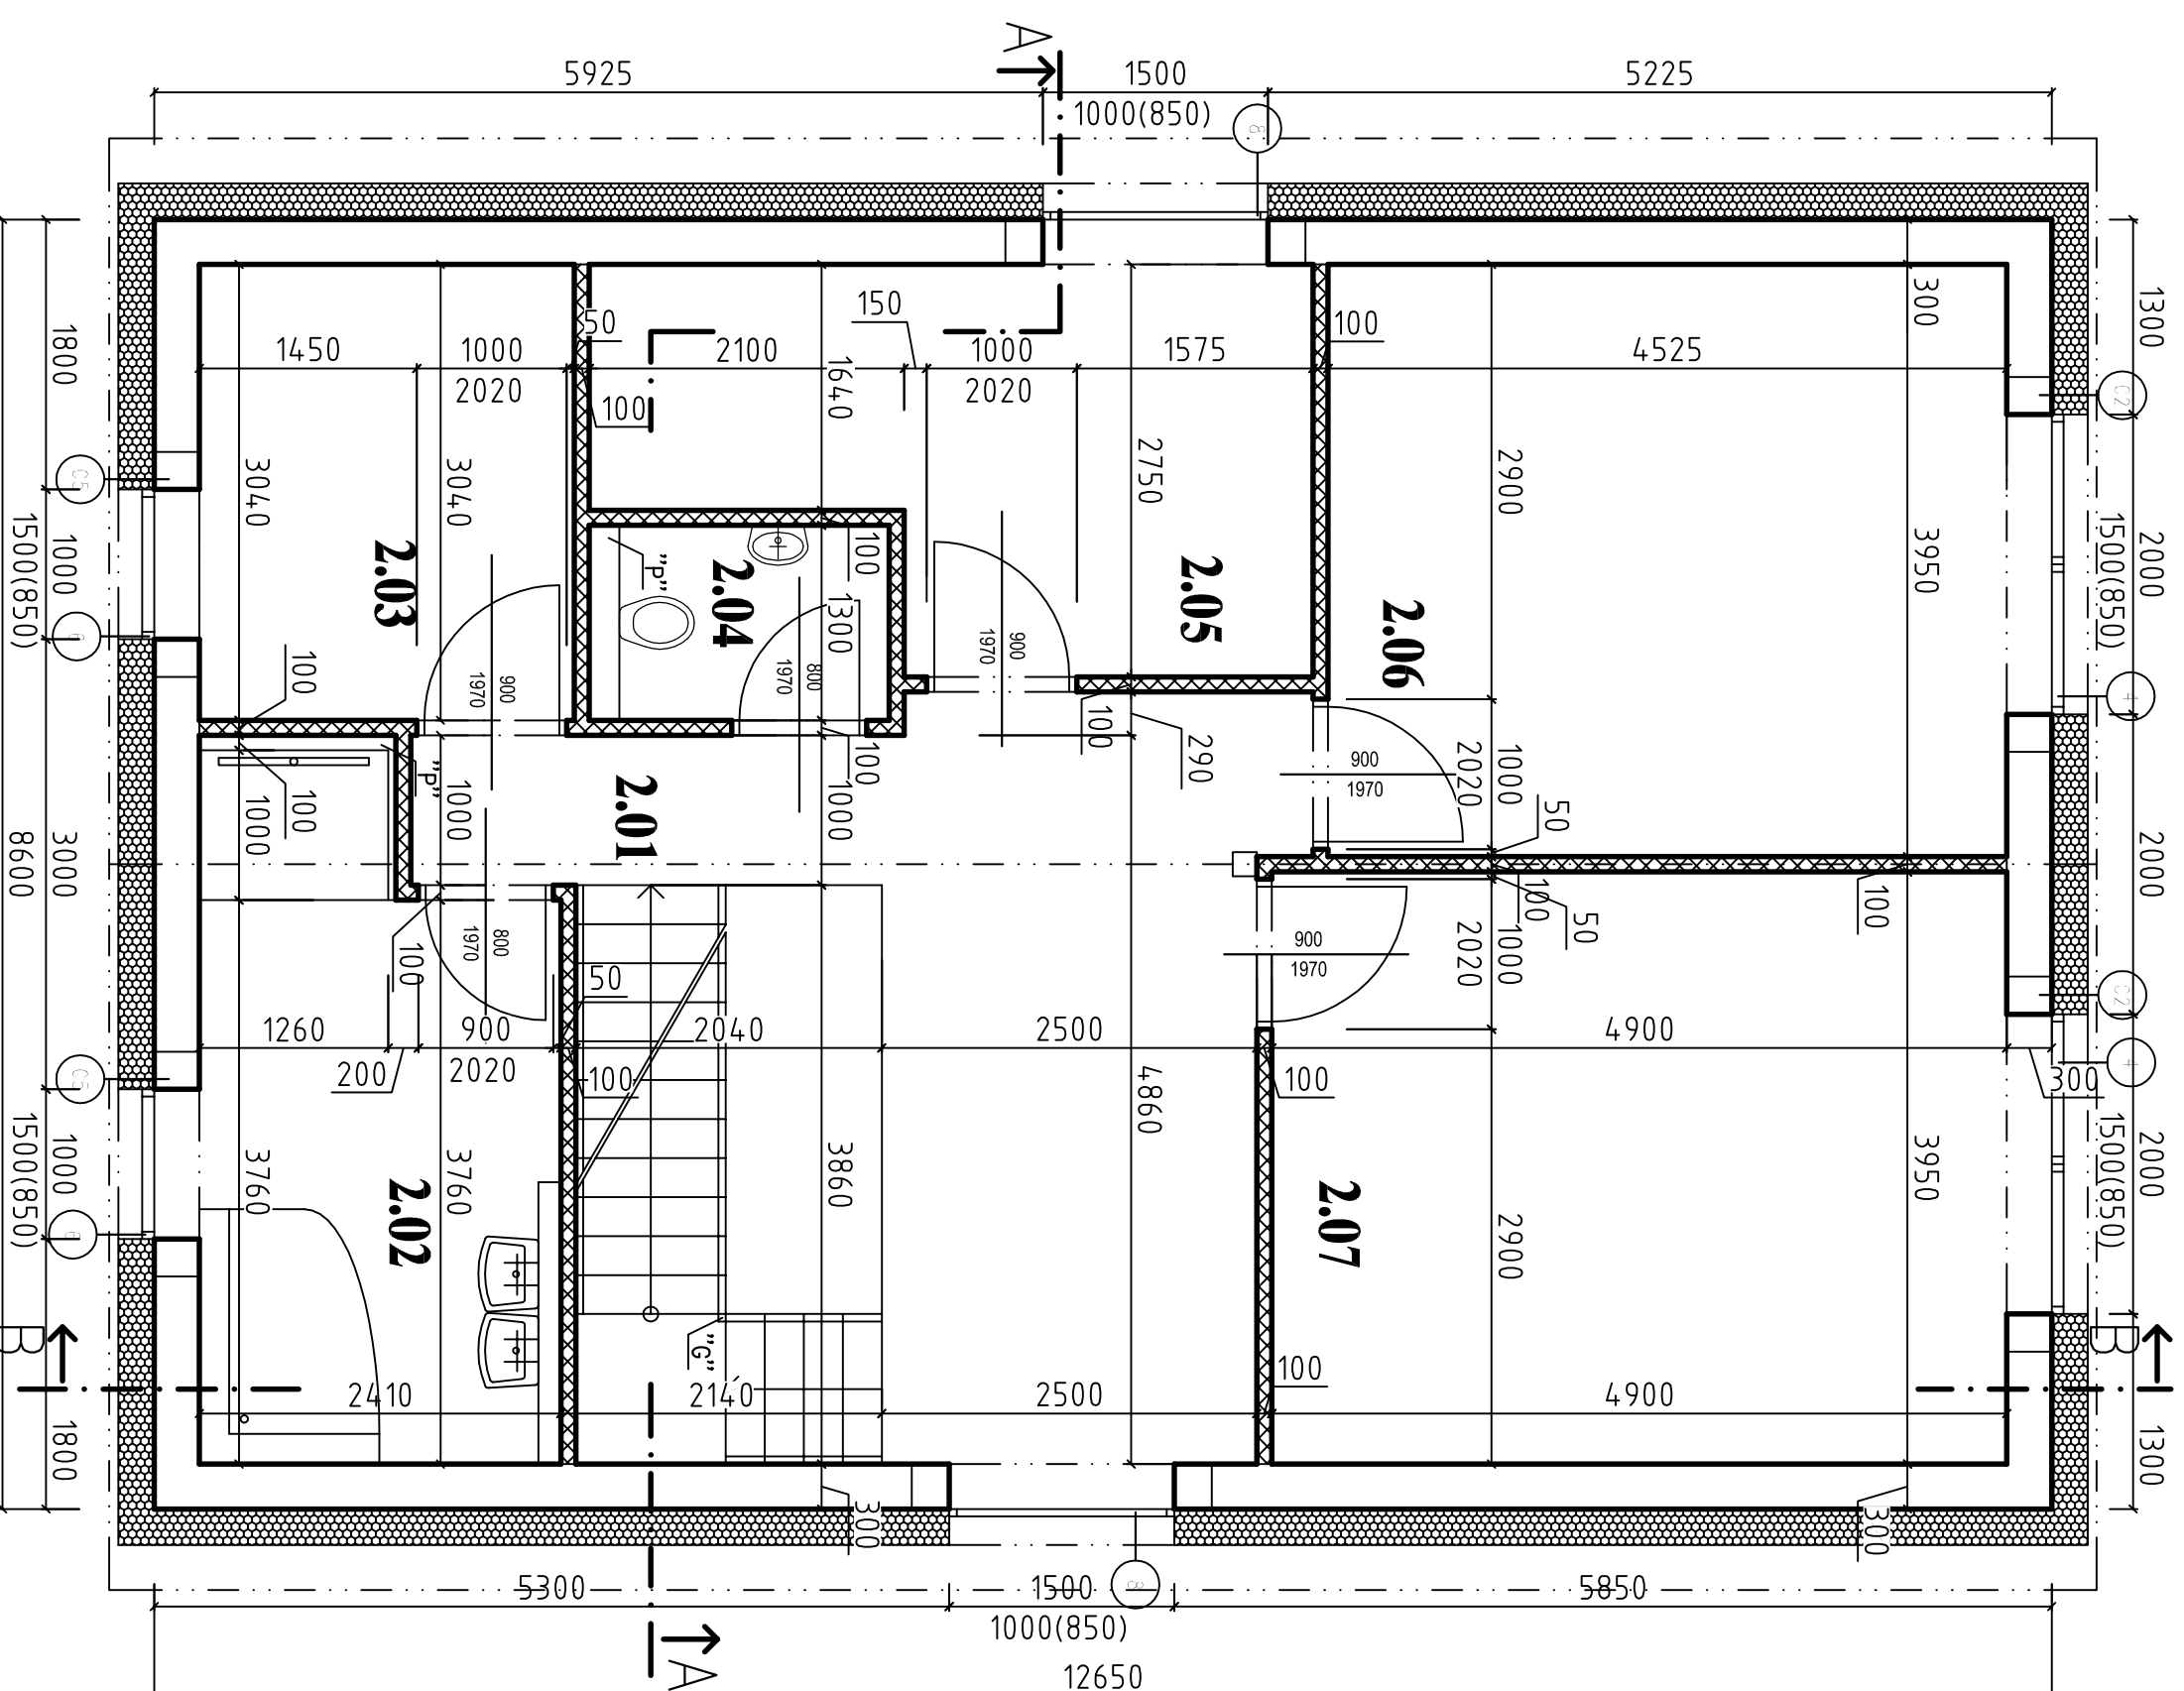
OZN.	NAZEV MÍSTNOSTI	PLOCHA m ²	PODLAHA	OZN.	STĚNY A STROP	POZNÁMKA
2.01	CHODBA + POSEZENÍ	16,14	DŘEVĚNÁ PODL.	P5	SADROVÁ OMIČKA	DŘEVĚNÝ SOKL
2.02	KOUPELNA	10,50	KERAM. DLAŽBA	P6	VPC OMIČKA	KERAMICKÝ OBKLAD v. 2,02m
2.03	PŮDA	7,60	KERAM. DLAŽBA	P6	VPC OMIČKA	KERAMICKÝ SOKL
2.04	WC	2,60	KERAM. DLAŽBA	P6	VPC OMIČKA	KERAMICKÝ OBKLAD v. 2,02m
2.05	POKOU PRO HOSTY	10,94	DŘEVĚNÁ PODL.	P5	SADROVÁ OMIČKA	DŘEVĚNÝ SOKL
2.06	POKOU Č.1	17,87	DŘEVĚNÁ PODL.	P5	SADROVÁ OMIČKA	DŘEVĚNÝ SOKL
2.07	POKOU Č.2	19,35	DŘEVĚNÁ PODL.	P5	SADROVÁ OMIČKA	DŘEVĚNÝ SOKL
PLOCHA MÍSTNOSTI CELKEM		85,00				

VÝPIS PŘEKLADŮ

OZNAČENÍ PŘEKLADU	NAZEV PŘEKLADU	POČET KS	DĚLKA PŘEKLADU
C2	POROTHERM KP 7	8	2500 MM
C4	NEP 100-1250	6	1250 MM
C5	POROTHERM KP 7	8	1250 MM

LEGENDA HMOT

	zdivo z tvárnice Porotherm 30 Profi Dryfix + šedý polystyrén tl. 24 cm, na garáži 16 cm
	zdivo z tvárnice Porotherm 24 Profi Dryfix
	zdivo z tvárnice YTONG tl. 100 mm



VYPRACOVAL:	JAKUB JANDA, DIS.	ZODPOVĚDNÝ PROJEKTANT:	JAKUB JANDA, DIS.
STAVEBNÍ ÚŘAD:	ŽDÍREC n. DOUBRAVOU	KRAJ:	VYSOČINA
STAVBNIK:	JAKUB JANDA, DR. DRBÁLKA 243, KRUCEMBURK 582 66		
STAVBA:	STAVEBNÍ ÚPRAVY RODINNÉHO DOMU č.p. 211		
	Krucemburk, MASARYKOVA č.p. 211		
OBSAH:	PŮDORYS 2.NP		MĚŘÍTKO: 1:50
	FORMÁT:	2 x A4	ČÍSLO VÝKR. F.1.1.02
	DATUM:	březen 2019	
	STUPĚŇ PD:	DSP	