
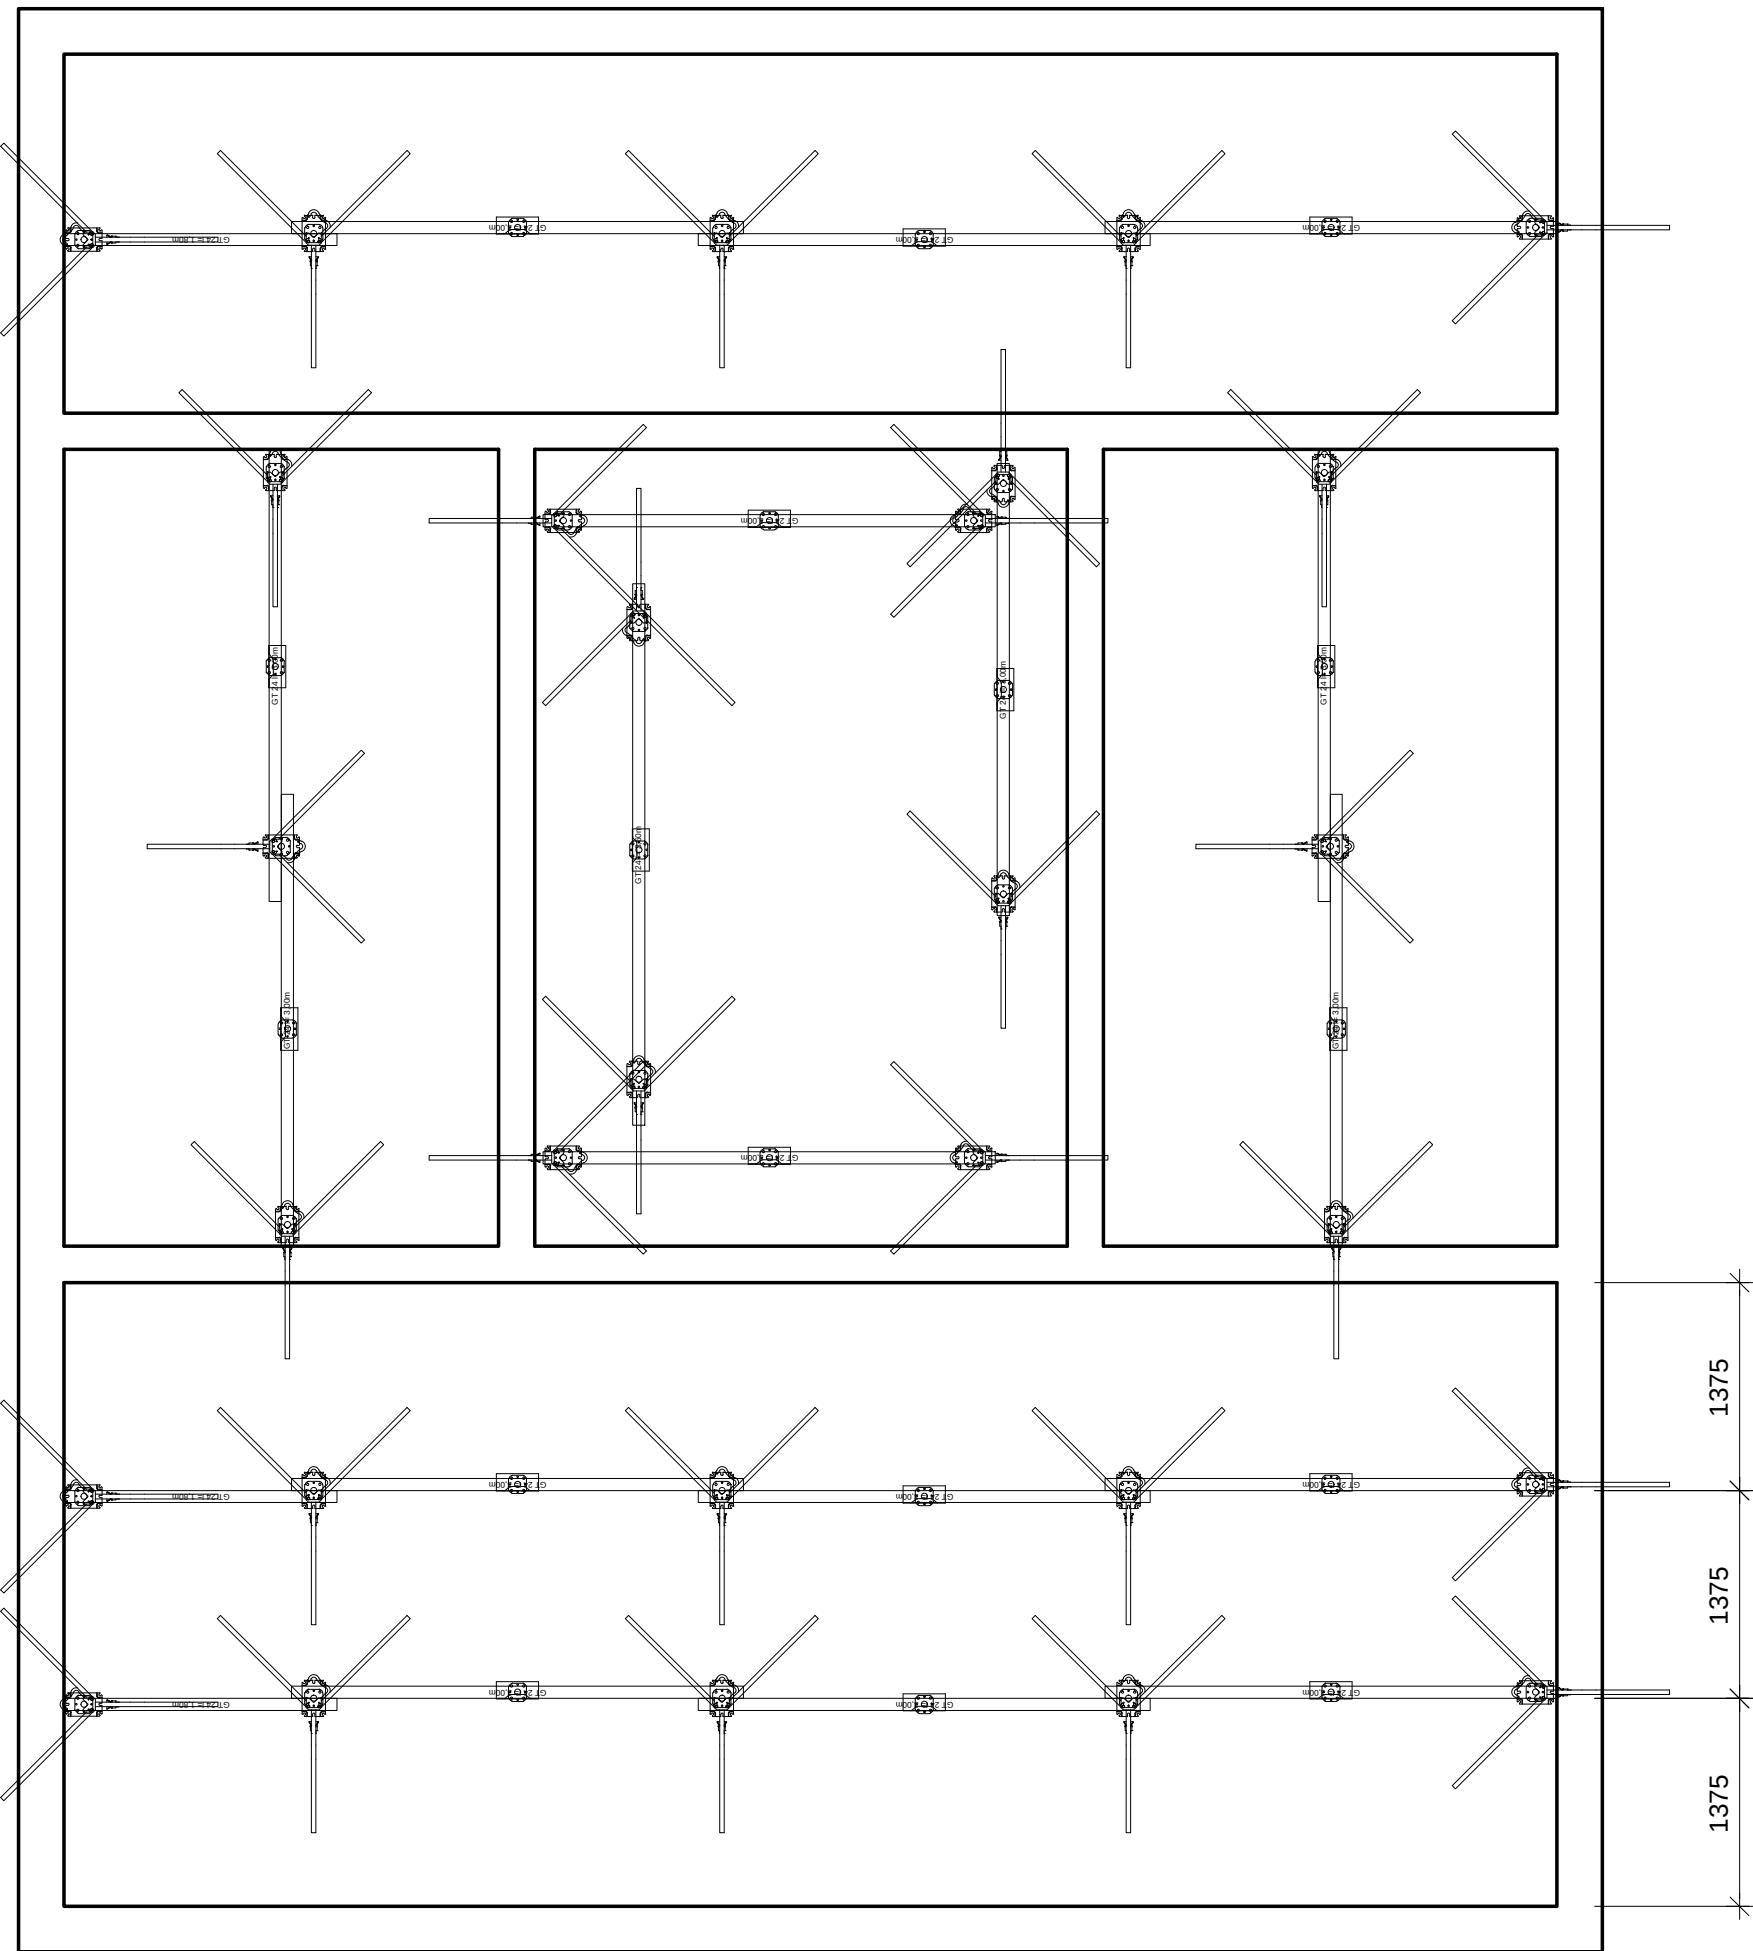


1NP - PŮDORYS, M 1:50
PODEPŘENÍ MIAKO

PŮDORYS, M 1:50
GARŽ - PODEPŘENÍ MIAKO

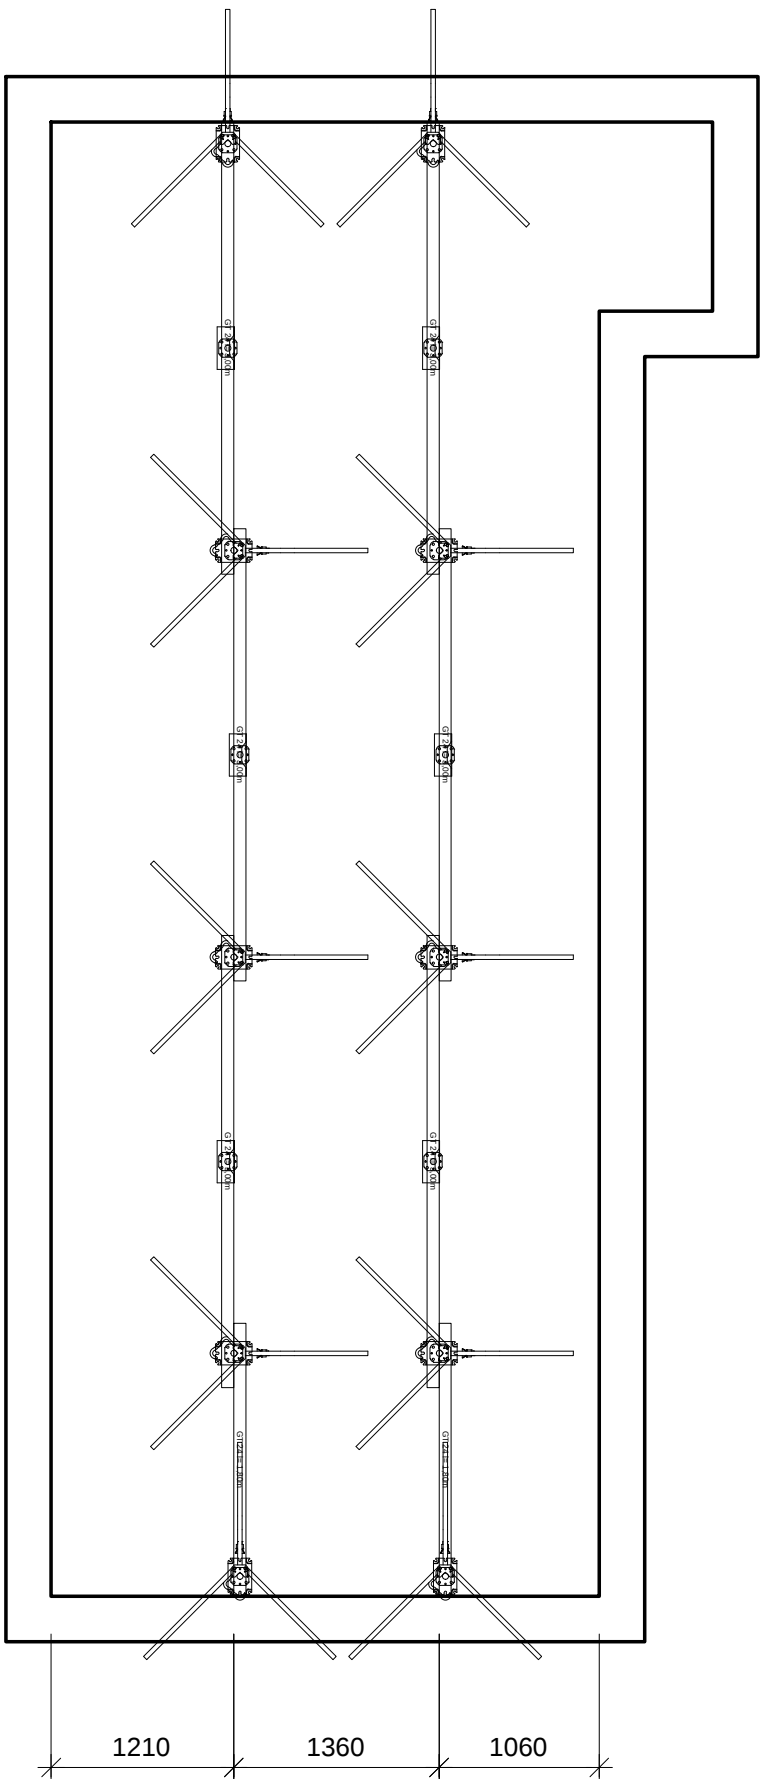

POZNÁMKY - DESKY:

- Stropní bednění je navrženo s betonářskou 3-vrstvou deskou 2500x500x21mm, pro dořezové plochy je určena topolová překližka tl. 21 mm. Při nahrazení lze použít překližku se stejnými nebo lepšími fyzikálními vlastnostmi.
- Čela stropních desek nejsou řešena.
- Mezipodesty schodišť nejsou řešeny.
- Veškeré práce musí probíhat v souladu s dokumentací k jednotlivým systémům bednění (montážní návody, plakáty) a bezpečnostní příručkou PERI.
- Při konzolovitém vytažení nosníků přes doporučený přesah 300 mm (doporučení firmy PERI v rámci "BOZP") je nutno na stavbě dodatečně zajistit bezpečnost vlastními prostředky (především proti překlopení!).
- Bednění před každým nasazením nastříkat separačním prostředkem PERI Clean.

KONSTRUKČNÍ ZÁSADY - STROPNÍ BEDNĚNÍ

tloušťka bedněné konstrukce	250 mm
světlá výška	2700 mm
stojky	PEP 20 - 300
maximální vzdálenost horních nosníků	viz kóty výkresu
maximální vzdálenost dolních nosníků	viz kóty výkresu
maximální vzdálenost stojek	viz kóty výkresu

Nabídkový výkres

Pro provádění není závazný!



PERI spol. s r.o.

bednění řešení služby
Průmyslová 392
252 42 Jesenice

tel.: +420 241 090 311
fax: +420 241 090 315
info@peri.cz

Společnost	DEKTRADE a.s.	Jméno	Datum
Projekt	RD Rostoklaty	Zpracoval:	Miroslav Dostal 2015-06-08
Konstrukce	1NP - strop - MULTIFLEX	Kontroloval:	Ing. Zdeněk Suchý 2015-06-08
Měřítko 1:50	Číslo zakázky 10-1047882-A001	Výkres č. 1	Revize 0

Veškerá práva vztahující se k tomuto výkresu a k jeho podkladům jsou vyhrazena pro firmu PERI. Bez jejího vědomí se nesmí dále rozmnožovat ani zpřístupnit dalším osobám, zvláště pak konkurenci.