


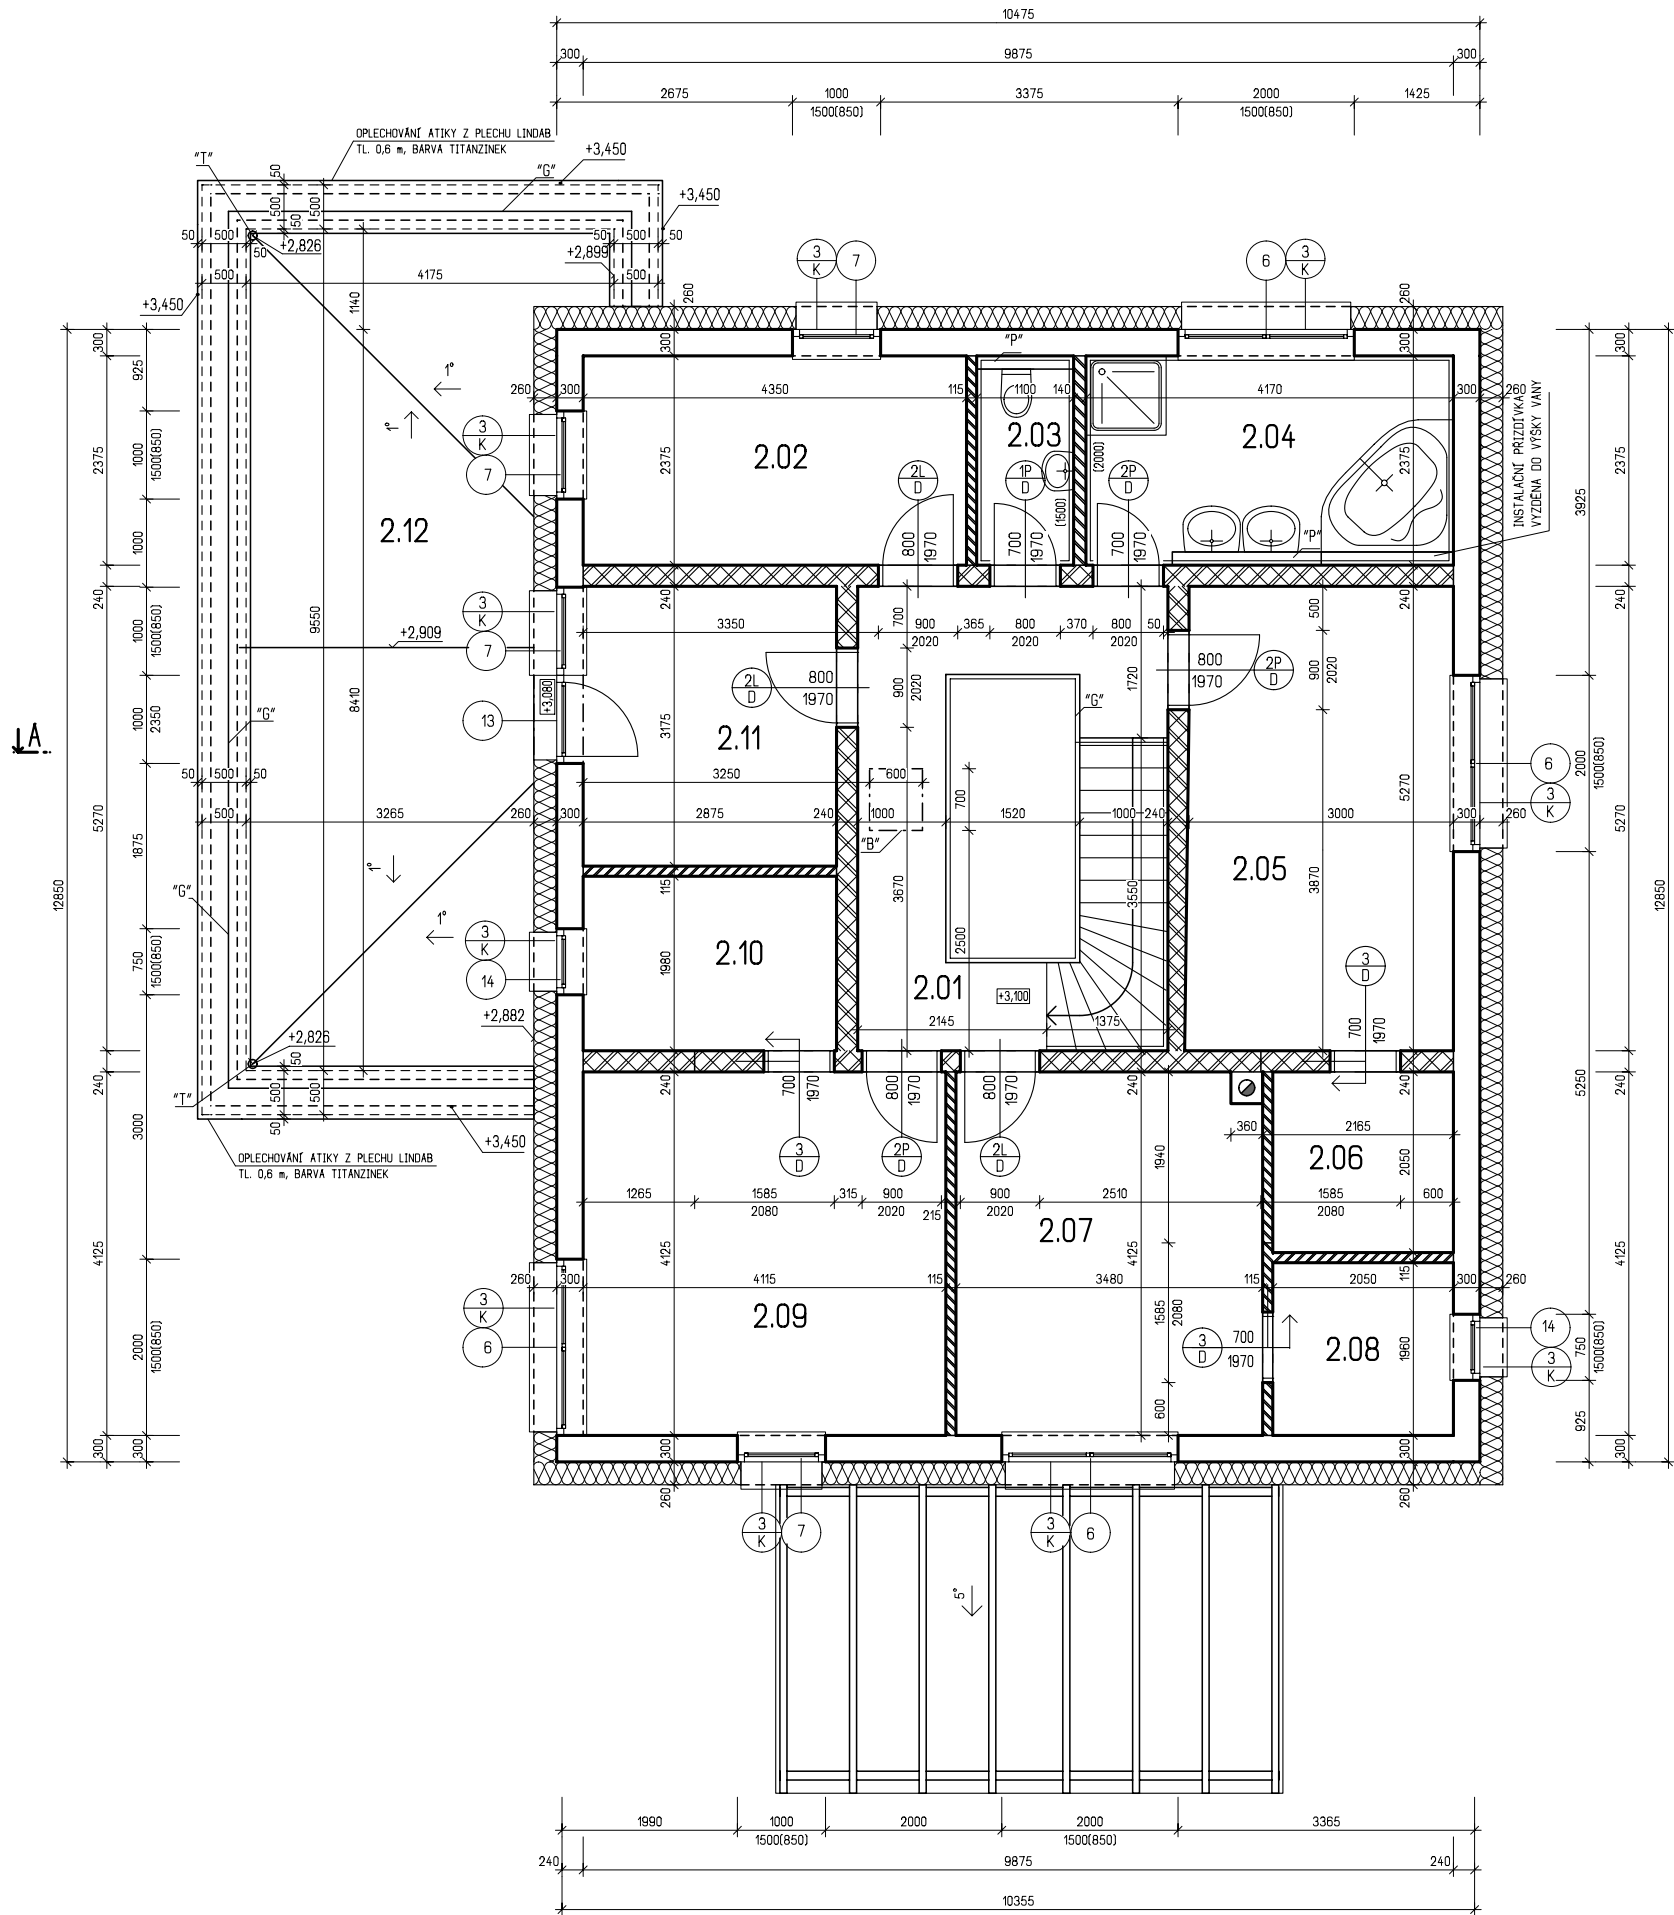

LEGENDA MÍSTNOSTÍ

Č.M.	MÍSTNOSTI	M ²	PODLAHA		STĚNY	STROPY	POZNÁMKA
			OZN.	POPIS			
2.01	CHODBA	9.66	P4	KERAMICKÁ DLAŽBA	VÁP. OM. ŠTUKOVÁ WEBER DUR ŠTUK IN	VÁP. OM. ŠTUKOVÁ WEBER DUR ŠTUK IN	KER. SOKL
2.02	PRACOVNA	10.33	P4	KERAMICKÁ DLAŽBA	VÁP. OM. ŠTUKOVÁ WEBER DUR ŠTUK IN	VÁP. OM. ŠTUKOVÁ WEBER DUR ŠTUK IN	KER. SOKL
2.03	WC	2.61	P6	KERAMICKÁ DLAŽBA	VÁP. OM. ŠTUKOVÁ WEBER DUR ŠTUK IN	VÁP. OM. ŠTUKOVÁ WEBER DUR ŠTUK IN	v.o.=1500 mm
2.04	KOUPELNA	9.90	P6	KERAMICKÁ DLAŽBA	VÁP. OM. ŠTUKOVÁ WEBER DUR ŠTUK IN	VÁP. OM. ŠTUKOVÁ WEBER DUR ŠTUK IN	v.o.=2000mm
2.05	LOŽNICE	15.91	P4	KERAMICKÁ DLAŽBA	VÁP. OM. ŠTUKOVÁ WEBER DUR ŠTUK IN	VÁP. OM. ŠTUKOVÁ WEBER DUR ŠTUK IN	KER. SOKL
2.06	ŠATNA I	4.20	P4	KERAMICKÁ DLAŽBA	VÁP. OM. ŠTUKOVÁ WEBER DUR ŠTUK IN	VÁP. OM. ŠTUKOVÁ WEBER DUR ŠTUK IN	KER. SOKL
2.07	LOŽNICE	14.23	P4	KERAMICKÁ DLAŽBA	VÁP. OM. ŠTUKOVÁ WEBER DUR ŠTUK IN	VÁP. OM. ŠTUKOVÁ WEBER DUR ŠTUK IN	KER. SOKL
2.08	ŠATNA II	4.02	P4	KERAMICKÁ DLAŽBA	VÁP. OM. ŠTUKOVÁ WEBER DUR ŠTUK IN	VÁP. OM. ŠTUKOVÁ WEBER DUR ŠTUK IN	KER. SOKL
2.09	LOŽNICE	16.97	P4	KERAMICKÁ DLAŽBA	VÁP. OM. ŠTUKOVÁ WEBER DUR ŠTUK IN	VÁP. OM. ŠTUKOVÁ WEBER DUR ŠTUK IN	KER. SOKL
2.10	ŠATNA III	5.69	P4	KERAMICKÁ DLAŽBA	VÁP. OM. ŠTUKOVÁ WEBER DUR ŠTUK IN	VÁP. OM. ŠTUKOVÁ WEBER DUR ŠTUK IN	KER. SOKL
2.11	PRACOVNA	9.13	P4	KERAMICKÁ DLAŽBA	VÁP. OM. ŠTUKOVÁ WEBER DUR ŠTUK IN	VÁP. OM. ŠTUKOVÁ WEBER DUR ŠTUK IN	KER. SOKL
2.12	TERASA	31.98					

PLOCHA MÍSTNOSTÍ CELKEM: 134.63

POZNÁMKA

- LEGENDA MATERIÁLŮ VIZ. VÝKR. č. D1.12-05
- SKLADBY PODLAH JSOU UVEDENY V TECHNICKÉ ZPRÁVĚ.
- ZELEZOBETONOVÉ MONOLITICKÉ SCHODIŠTĚ S DŘEVĚNÝM OBKLADEM A ZÁBRADLÍM JAP s.r.o., LZE VARIANTNĚ NAHRADIT SEGMENTOVÝM NEBO SCHODNICOVÝ SCHODIŠTĚM OD FIRMY JAP s.r.o., SPECIFIKACE VIZ. PŘÍLOHA TECHNICKÉ ZPRÁVY.
- ZÁBRADLÍ U SCHODIŠTĚ BUDE VÝŠKY MIN. 1000 mm, OD FIRMY JAP s.r.o.
- "B" SKLÁDACÍ SCHODY DO NEVYTÁPĚNÉHO PROSTORU OD FIRMY JAP s.r.o.
- "G" CELOSKLENĚNÉ ZÁBRADLÍ Z GRAFOSKLA TL. 9-11 mm, OD FIRMY JAP s.r.o., KOTVENÉ Z BOKU
- "K" KOMÍNOVÉ TELESO SCHIEDEL ABSOLUT, 360x360mm, TYP ABS, PRŮMĚR 180 mm
- "P" INSTALAČNÍ PRÍZDÍVKA, TLOUŠTKA 200 MM, ZA SPRCHOVÝM KOUTEM AŽ DO STROPU
- "T" STŘEŠNÍ VPUST TOPWET VYHRÍVANÁ ELEKTRICKÝM KABELEM PRŮMĚR 100mm
- KÓTOVÁNÍ JE K NOSNÉ KONSTRUKCI, DŮM BUDE ZATEPLEN ETICS - ISOVER EPS GREYWALL TL. 260mm, U OSTĚNÍ A NADPRAŽÍ ZATÁHNOUT IZOLACI TL. 40mm, SOKL BUDE ZATEPLEN DO VÝŠKY 400mm
- NAD UPRAVENÝ TERÉN TEPELNOU IZOLACÍ ISOVER PERIMETR TL. 240mm
- ŠÍRKA MÍSTNOSTÍ 2.06 A 2.08 MUSÍ BÝT 2 000mm VČETNĚ VNÍTRNÍCH ŠTUKŮ A OMÍTEK

HL. INŽENÝR PROJEKTU	ZODP. PROJEKTANT	VYPRACOVAL	KRESLIL	
ING. LUBOS KÁNE	ING. LUBOS KÁNE	ING. O. ŠTORK	ING. O. ŠTORK	
MÍSTO STAVBY: ROSTOKLATY, p.č. 650/12, 655/6, k.ú. ROSTOKLATY STAVEBNÍK: SVEPOMOCI.CZ s.r.o. - PAVEL TEŠÁREK DATUM: 2014				
STAVBA: RODINNý DŮM				FORMÁT: 6 A4
ČÁST PROJEKTU: ARCHITEKTONICKÉ A STAV. TECH. ŘEŠENÍ				ARCH. C.: 06/2014
OBSAH VÝKRESU: PŮDORYS POSCHODÍ				STUPEŇ: SR
				MĚŘÍTKO: 1:50 KÓTOVANO V mm
				ČÍS. VÝK.: D1.12.-03