


С. РОЗЖАЛІВ

РАДЕХІВСЬКОГО Р-НУ

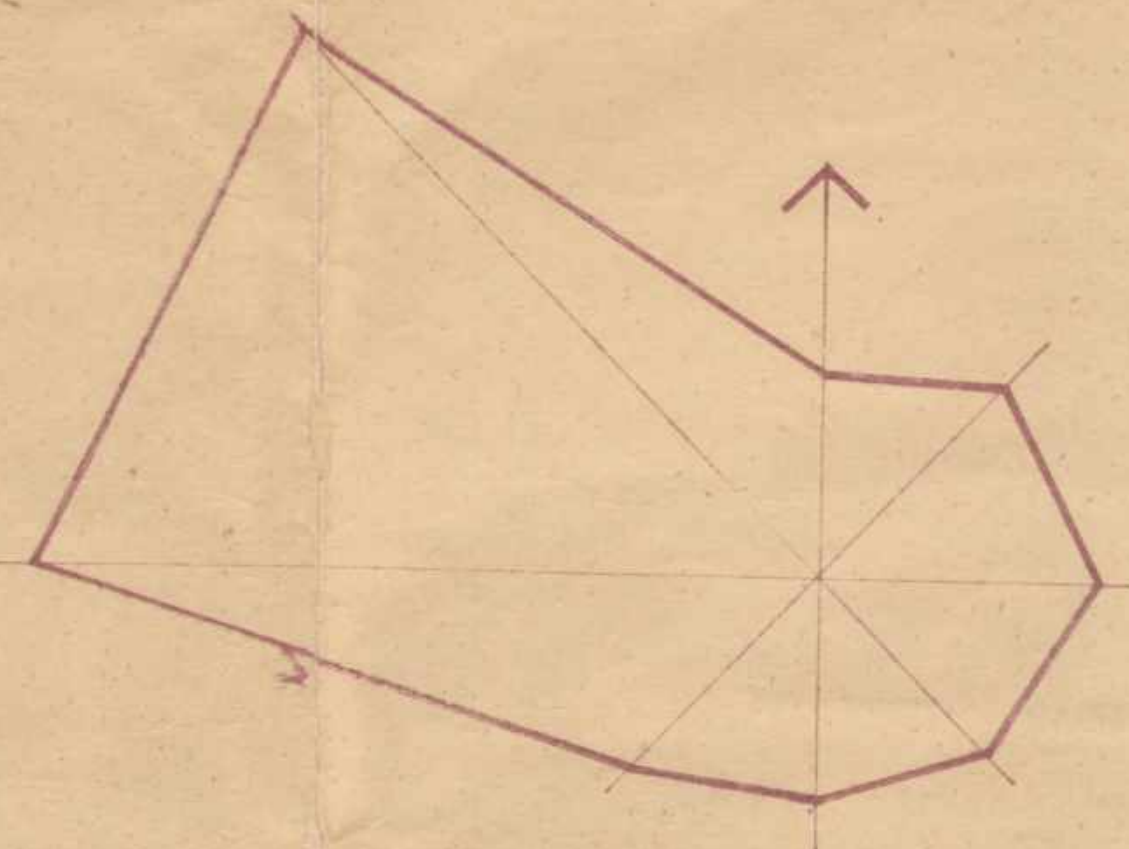

УМОВНІ ПОЗНАЧЕННЯ

ІСНЮЮЧІ СТ.	І ^О ЧЕРГА	РОЗРАХУН. ПЕРІОД	
			КАПІТАЛЬНА ІНДИВІДУАЛЬНА ЖИТЛОВА ЗАБУДОВА
			ІНДИВІДУАЛЬНА ЖИТЛОВА ЗАБУДОВА ІНТЕРІОРА ДО КІНЦЯ ПРОЕКТН ПЕРІОДУ
			РЕКОНСТРУЙОВАНА ІНДИВІДУАЛЬНА ЖИТЛОВА ЗАБУДОВА
			ГРОМАДСЬКІ ОБ'ЄКТИ ПІА ЇХ ТЕРИТОРІЇ
			КОМУНАЛЬНО-СКЛАДСЬКІ ОБ'ЄКТИ ПІА ЇХ ТЕРИТОРІЇ
			ВУЛИЦІ ПІА ЧЕРВОНІ ЛІНІЇ
			ГРУНТОВІ ДОРІГИ С/Г ПРИЗНАЧЕННЯ
			ЛІНІЯ РЕГУЛЮВАННЯ ЗАБУДОВИ
			ЗЕЛЕНІ НАСАДЖЕННЯ ЗАГАЛЬНОГО КОРИСТУВАННЯ
			ПАМ'ЯТНИКИ АРХІТЕКТУРИ ПІА ЇХ ОХОРОННА ЗОНА
			ПРИРУСЛОВА СМУГА СПРУМКІВ
			МЕЖА САНІТАРНО-ЗАХИСНОЇ ЗОНИ
			МЕЖА САНІТАРНО-ЗАХИСНОЇ ЗОНИ ВІД ВЕРДОВИНИ
			МЕЖА НАСЕЛЕНОГО ПУНКТУ
			ІСНЮЮЧІ ГОРОДНІ ДОРІГКИ
			РІДЛЯ
			ВИРОБНИЧІ БУДІВЛІ ПІА ЇХ ТЕРИТОРІЇ
			ЧЕРВОНІ ЛІНІЇ ВУЛИЦЬ НА ПОЗАРОЗРАХУНКОВИЙ ПЕРІОД
			САНІТАРНО-ЗАХИСНА ЗЕЛЕНЬ
			САНІТАРНО-ЗАХИСНА ЗОНА ВІД КАДІВЦІА В МЕЖАХ ЯКОЇ ОБМЕЖЕНЕ КОРИСТУВАННЯ ШІПНИМИ КОЛІСАЦЬМИ

ТЕХНІКО-ЕКОНОМІЧНІ ПОКАЗНИКИ

№ п/п	ПОКАЗНИКИ	ОД. ВИМ.	ІСНЮЮЧИЙ СТАН	ПО ГЕНПЛАНУ	
				ІА ЧЕРГА	РОЗРАХ. СМ
1	2	3	4	5	6
1	ЖИТЛОВА ЗАБУДОВА	М ²	12500	13200	13500
	ЗДНОПОВЕРХОВА	ЗАГ. ПЛ.	12260	13060	13260
	2 ^О ПОВЕРХОВА БЛОК.	—	240	240	240
2	ЧИСЕЛЬНІСТЬ НАСЕЛ. ЧОЛ.		647	620	600
3	ЖИТЛОВА ТЕРИТОР. ГА		39.43		
4	ТЕРИТОРІЯ НАСЕЛ. ПУНКТУ		121.92	121.92	121.92

Головний проєкт
 Львівський ОКП
 «СЕЛЬСЬКОПРОЕКТ»
 Вис. № 48/81
 Коп. аркушів: 1988
 Подпис: [signature]

ПОГОДЖЕНО: [signature]
 ДІПЛОМАТ [signature]
 [signature]

ДІПРОМІСТ
 ДЕРЖАВНИЙ КОМІТЕТ РАДИ МІНІСТРІВ УРСР
 В СФЕРАХ БУДІВНИЦТВА
 УКРАЇНСЬКИЙ ДЕРЖАВНИЙ ІНСТИТУТ
 ПРОЄКТУВАННЯ МІСТ
 ЛЬВІВСЬКИЙ ФІЛІАЛ
 АРХІТЕКТУРНО-ПЛАКУВАЛЬНА МАЙСТЕРНЯ №2
 ДЕРЖУА РМ УРСР
 ПРОЄКТИ ПЛАНУВАННЯ С. РОЗЖАЛІВ
 РАДЕХІВСЬКОГО Р-НУ ЛЬВІВСЬКОГО ОКП
 ГЕНЕРАЛЬНИЙ ПЛАН
 КЕРІВНИК ДІП. С. П. Ш. Ш. Ш.
 ГОЛ. СПЕЦ. ДІП. С. П. Ш. Ш. Ш.
 КЕР. ГРУПИ П. Ш. Ш. Ш.
 АСНОР. ПРОЄКТУ П. Ш. Ш. Ш.
 ДАТА Листопад 1988р.
 СТАДІЯ Генплан
 МАСШТАБ 1:2000
 ДИФ. № 27 632
 ФВАК
 ЛІСТ № 2
 НОВАКІВСЬКА