
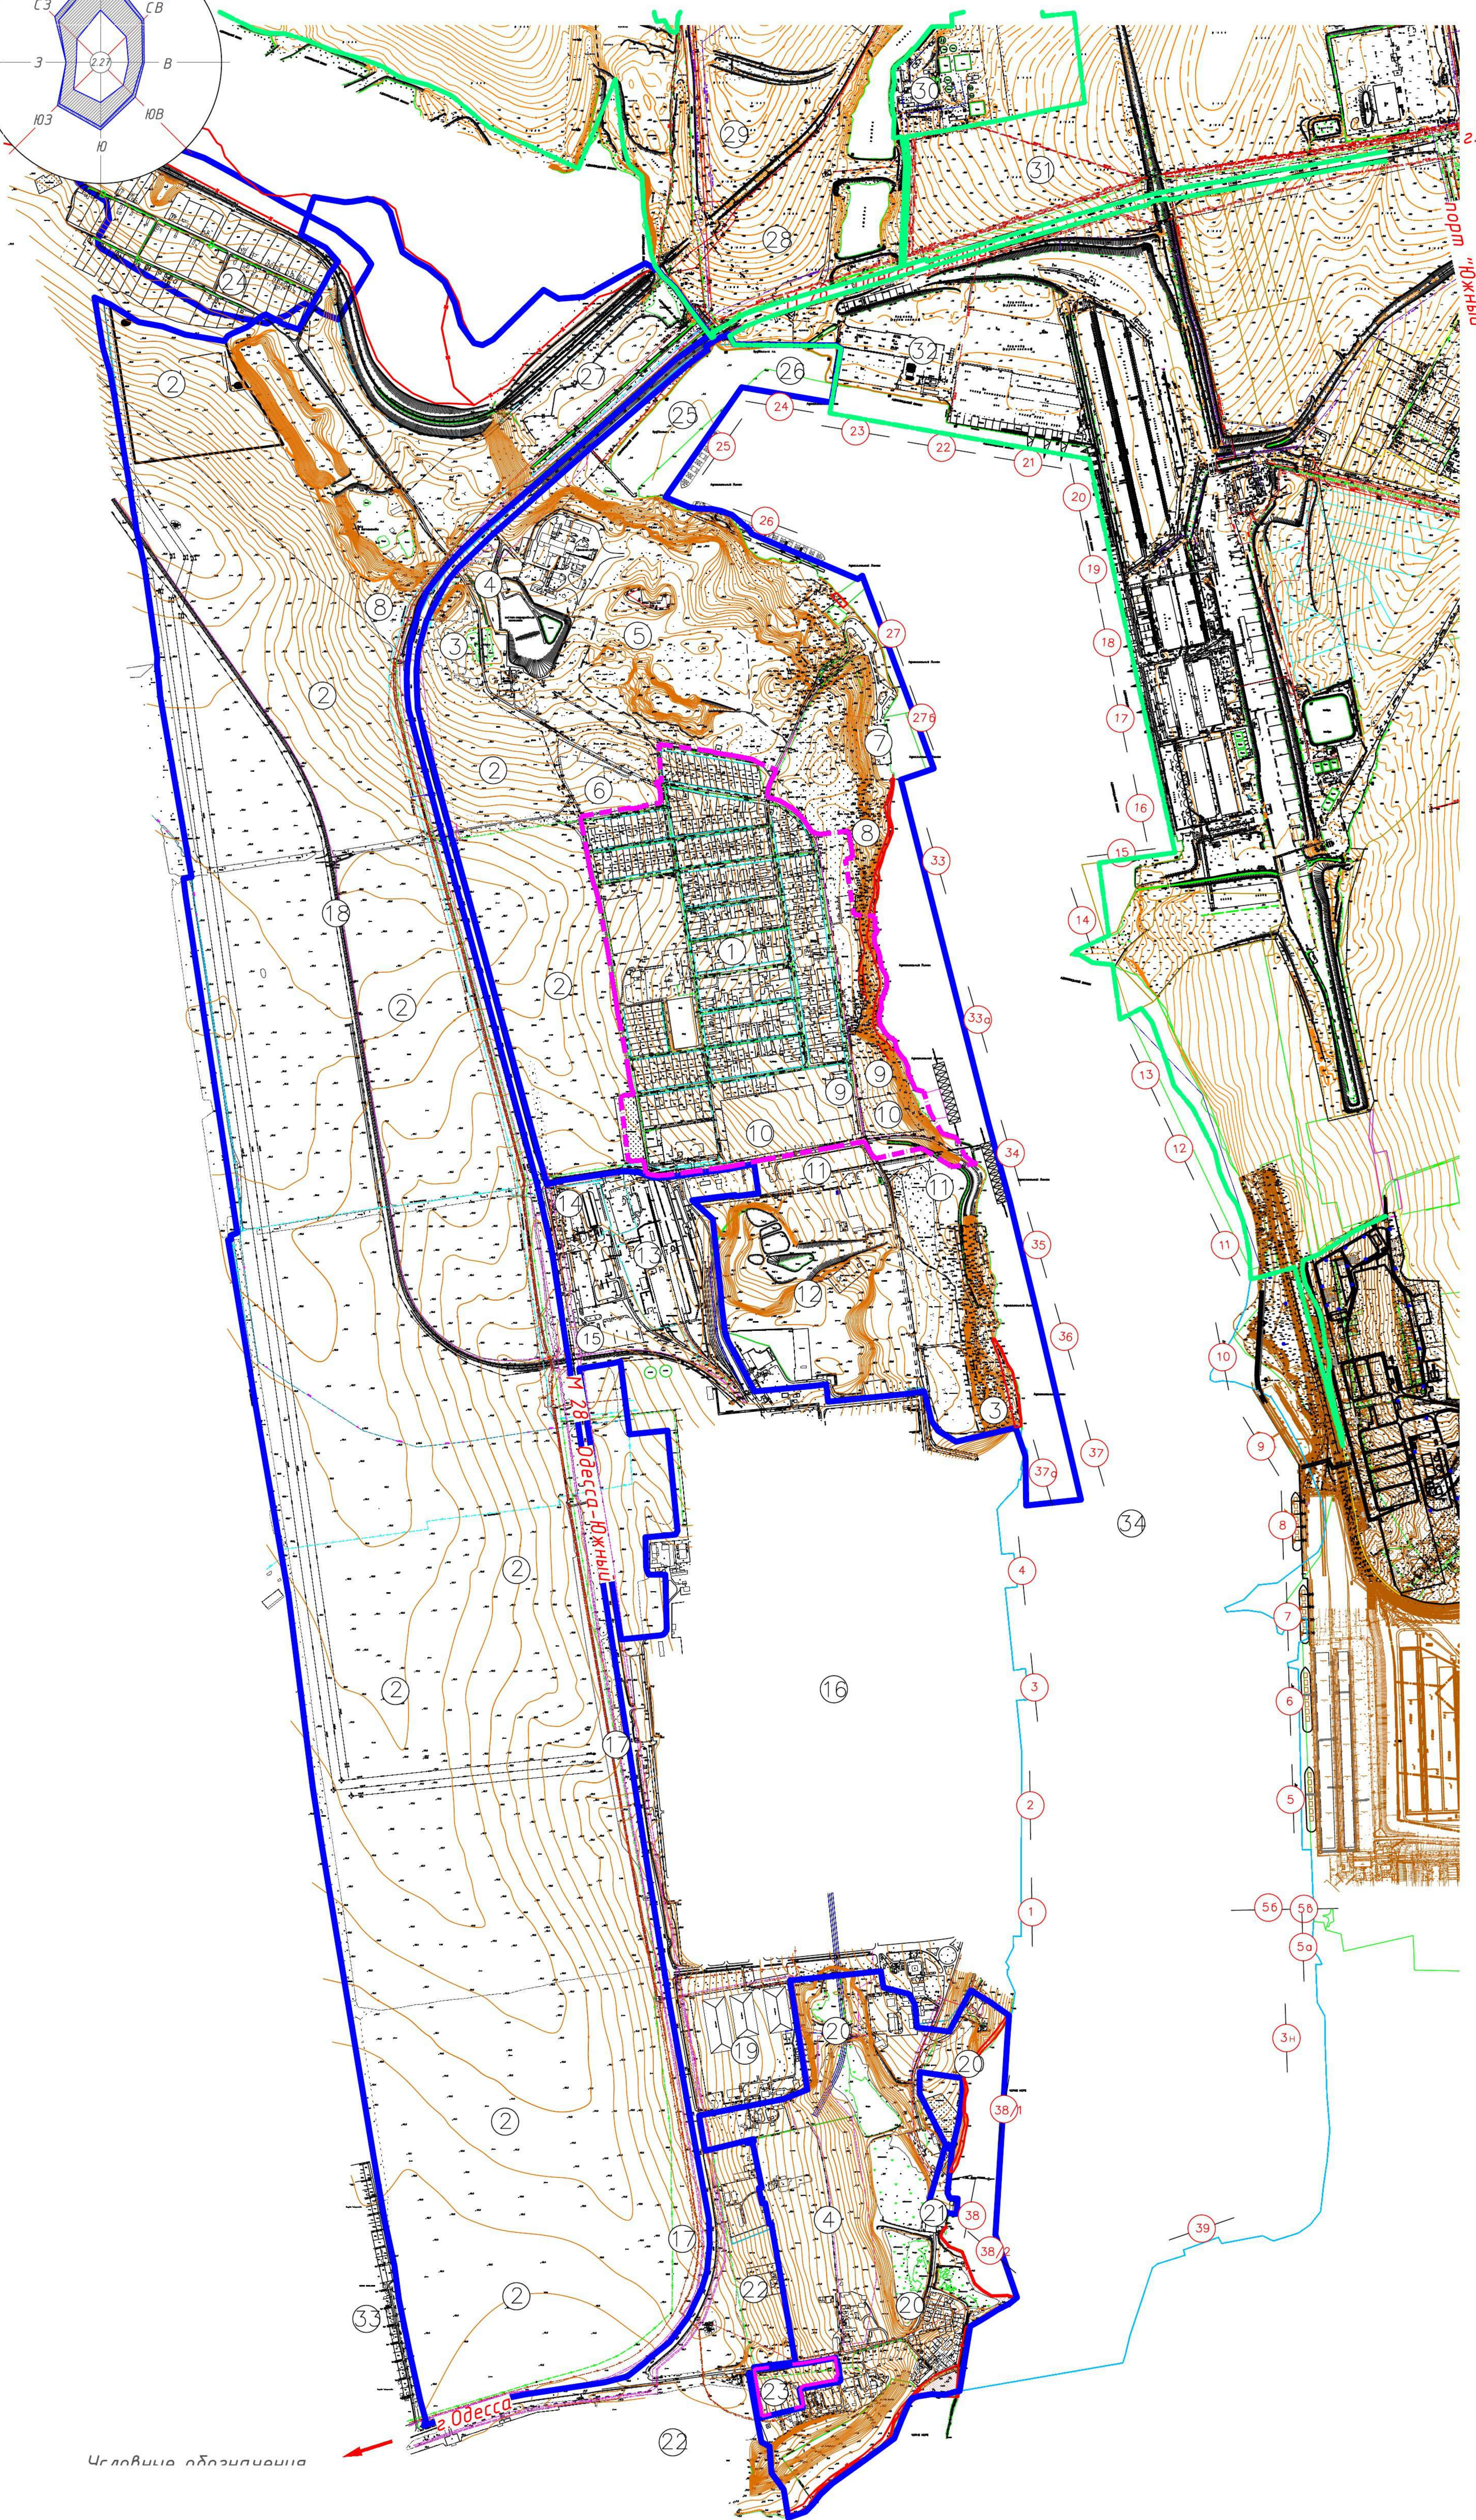


Схема расположения населенного пункта в системе расселения; М 1 : 10000

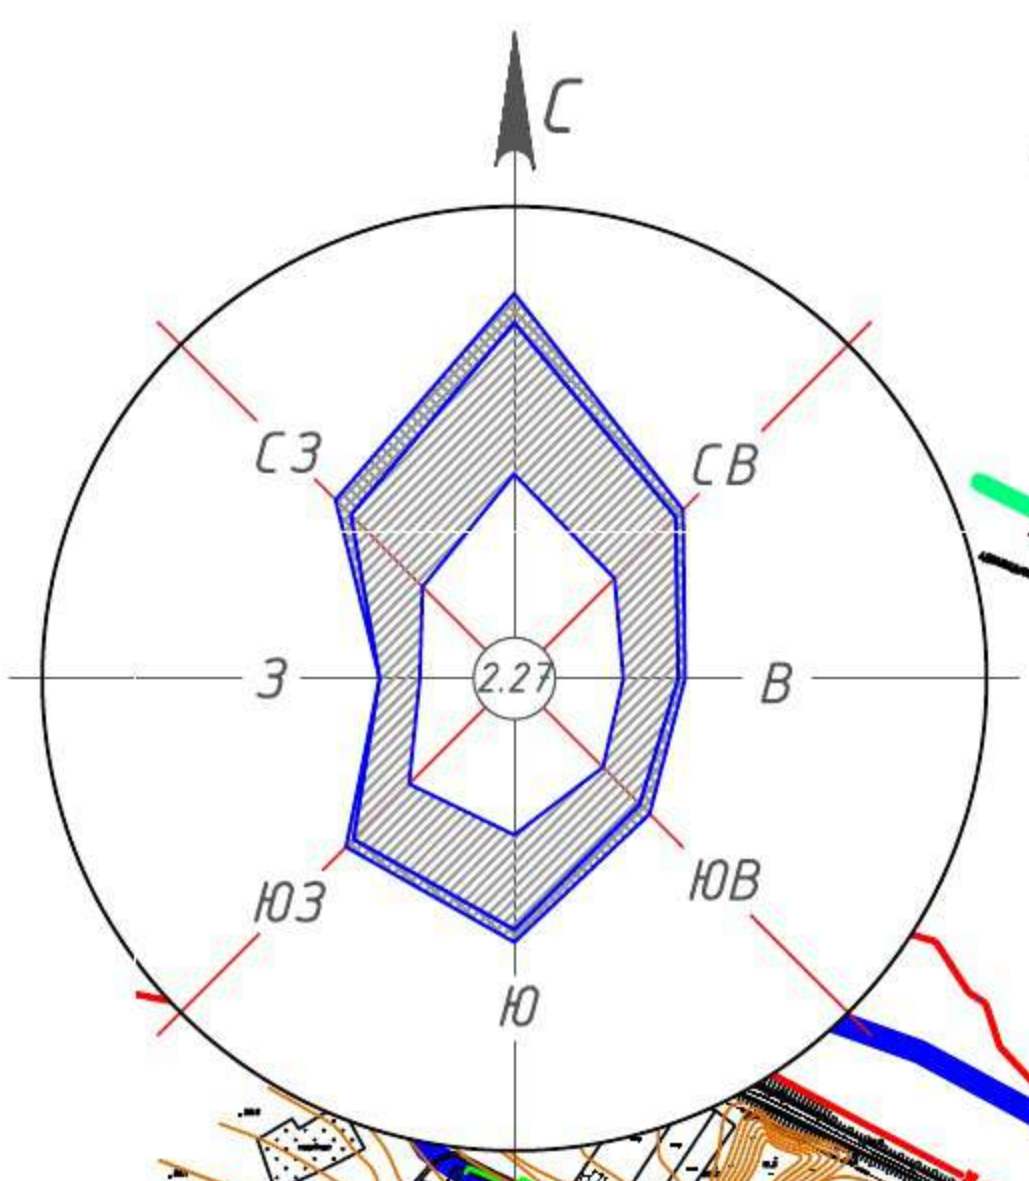

Экспликация

Номер по ген-плану	Наименование
1	пгт. Новые Белары
2	Земли Новоделевского поселкового совета, сельскохозяйственного назначения
3	Территория ГП "Одесское лесное хозяйство"
4	Территория АТ ЗТ "Исток"
5	Территория ЗАО "ПИК"
6	Территория ООО "АТП 25172"
7	Территория УкрНЦЕМ
8	Территория ООО "Промтехинновация"
9	Территория ООО "ЮНИКС ИНВЕСТ ЮГ"
10	Территория ООО "Хлебная гавань"
11	Территория ООО "Бориваж"
12	Территория ООО "Агротерминал"
13	Территория ООО "Дельта Вилмар СНГ"
14	Территория ООО "Антей"
15	Территория СМУ 17
16	Территория ОАО "Одесский припортовый завод"
17	Земли Новоделевского поселкового совета, сельскохозяйственного назначения
18	Государственное предприятие "Одесская железная дорога"
19	Территория теплиц ОАО "Одесский припортовый завод"
20	Территория ООО "Техагро"
21	Территория МНТ "Південний"
22	Земли Черноморского поселкового совета
23	С. Григорьевка
24	С. Булдынка
25	Территория ООО "М.В.Карго" (Причал №25)
26	Территория ООО "ТИС" (Причал №24)
27	Территория ООО "М.В.Карго" (Нефтяной терминал, перспективное стр-во)
28	Территория ООО "М.В.Карго" (Зерновой терминал, перспективное стр-во)
29	Территория ООО "Рисол-Юг"
30	Очистные сооружения ОАО "Одесский припортовый завод"
31	Земли Визирского сельского совета
32	Территория ООО с ИИ "ТИС"
33	Участки индивидуальной дачной застройки
34	Акватория Аджальского лимана

Число обозначения

Объ.	Граница с. Булдынка
—	Граница с. Визирка
—	Граница с. Григорьевка

Примечание:
1. Схема расположения населенного пункта в системе расселения, выполнена на геодезической съемке М 1:2000 совмещенной с аэрофотосъемкой и трансформированной в М 1:10000.

25-08/2/2016-ГП		Генеральный план пгт Новые Белары, совмещенный с планом зонирования территории пгт Новые Белары, Литвицкого района Одесской области	
Изм.	Кол.	Лист	Листов
ГАП	Чумак	06.16	13
Глав. Спец.	Петренко		
Арх.	Чурсин		
Арх.	Субарова		
Инженер	Гарнаевский		
Инженер	Тетфул		
Генеральный план территории.		Стадия	Лист
Схема расположения населенного пункта в системе расселения, М 1:10000		ДПТ	1
		ООО "Градостроитель"	

СОГЛАСОВАНО:
И.А. Н. Лавриш
Подпись и дата
Время, №Ф. №