

期 間 入 札 の 公 告

令和 7年 5月22日

横浜地方裁判所第3民事部

裁判所書記官 福 島 純 平

別紙物件目録記載の不動産を下記のとおり期間入札に付します。

記

入札期間	令和 7年 6月24日から 令和 7年 7月 1日 午後 5時00分まで
開札期日	日 時 令和 7年 7月 8日 午前10時00分 場 所 横浜地方裁判所売却場
売却決定 期日	日 時 令和 7年 7月22日 午後 1時10分 場 所 横浜地方裁判所第3民事部
特別売却 実施期間	令和 7年 7月14日 午前10時00分から 令和 7年 7月14日 午後 3時00分まで
買受申出の保証の 提供方法	下記のいずれかによる。 (1) 当裁判所所定の預金口座に金銭を振り込んだ旨の金融機関の証明書。 (2) 銀行、損害保険会社、農林中央金庫、株式会社商工組合中央金庫、全国を地区とする信用金庫連合会、信用金庫又は労働金庫の支払保証委託契約締結証明書。
買受申出の資格の 制限(民事執行規 則33条)	☆印を付した物件は農地であるので、権限を有する行政庁の交付した買受適格証明書を有する者及び買受けについて農地法上の許可又は届出を必要としない者に限り、買受申出をすることができます。
一般の閲覧に供するため、物件明細書・現況調査報告書・評価書の各写しを令和7年 5月22日から当庁物件明細等閲覧室に備え置きます。	

物件番号	売却基準価額（円） 買受可能価額（円）	一括 売却	買受申出保証額（円）	令和6年度	
				固定資産税（円）	都市計画税（円）
1～4	31,947,000 25,557,600	一括	6,389,400	141,360	39,478
1	7,010,000				
2	24,770,000				
3	160,000				
4	7,000				
			</		

物 件 目 録

- 1 所 在 横浜市中区本牧元町
地 番 447番68
地 目 宅地
地 積 125.60平方メートル
所有者 A
- 2 所 在 横浜市中区本牧元町447番地68
家屋 番号 447番68
種 類 居宅
構 造 木造スレートぶき2階建
床 面 積 1階 48.60平方メートル
2階 48.60平方メートル
所有者 A
- 3 所 在 横浜市中区本牧元町
地 番 447番62
地 目 公衆用道路
地 積 337平方メートル
共有者 A 持分13分の1
- 4 所 在 横浜市中区本牧元町
地 番 447番63
地 目 雑種地
地 積 1.70平方メートル

物 件 目 録

共有者 A 持分13分の1

物 件 明 細 書

令和 7年 2月28日

横浜地方裁判所第3民事部

裁判所書記官 渡 邊 美 雪

1 不動産の表示

【物件番号1～4】

別紙物件目録記載のとおり

2 売却により成立する法定地上権の概要

なし

3 買受人が負担することとなる他人の権利

【物件番号1～4】

なし

4 物件の占有状況等に関する特記事項

【物件番号2】

本件所有者が占有している。

【物件番号4】

ゴミ置場として使用されている。

5 その他買受けの参考となる事項

【物件番号4】

本件土地は共有持分についての売却であり、買受人は、当該物件を当然に使用収益できるとは限らない。

《 注 意 書 》

- 1 本書面は、現況調査報告書、評価書等記録上表れている事実等を記載したものであり、関係者の間の権利関係を最終的に決める効力はありません（訴訟等により異なる判断がなされる可能性もあります）。
- 2 記録上表れた事実等が全て本書面に記載されているわけではありませんし、記載されている事実や判断も要点のみを簡潔に記載されていますので、必ず、現況調査報告書及び評価書並びに「物件明細書の詳細説明」も御覧ください。
- 3 買受人が、占有者から不動産の引渡しを受ける方法として、引渡命令の制度があります。引渡命令に関する詳細は、「引渡命令の詳細説明」を御覧ください。
- 4 対象不動産に対する公法上の規制については評価書に記載されています。その意

味内容は「公法上の規制の詳細説明」を御覧ください。

5 各種「詳細説明」は、閲覧室では通常別ファイルとして備え付けられています。

物 件 目 録

1 所 在 横浜市中区本牧元町
地 番 447 番 68
地 目 宅地
地 積 125.60 平方メートル

所有者 A

2 所 在 横浜市中区本牧元町 447 番地 68
家屋 番号 447 番 68
種 類 居宅
構 造 木造スレートぶき 2 階建
床 面 積 1 階 48.60 平方メートル
2 階 48.60 平方メートル

所有者 A

3 所 在 横浜市中区本牧元町
地 番 447 番 62
地 目 公衆用道路
地 積 337 平方メートル

共有者 A 持分 13 分の 1

4 所 在 横浜市中区本牧元町
地 番 447 番 63
地 目 雑種地
地 積 1.70 平方メートル

物 件 目 録

共有者 A 持分 13 分の 1

令和 6年(ケ)第 366号
令和 6年11月20日受理
令和 6年12月18日提出

現況調査報告書

横浜地方裁判所

執行官 渡邊 訓

物 件 目 録

1 所 在 横浜市中区本牧元町
 地 番 4 4 7 番 6 8
 地 目 宅地
 地 積 1 2 5 . 6 0 平方メートル

所有者 A

2 所 在 横浜市中区本牧元町 4 4 7 番地 6 8
 家屋 番号 4 4 7 番 6 8
 種 類 居宅
 構 造 木造スレートぶき 2 階建
 床 面 積 1 階 4 8 . 6 0 平方メートル
 2 階 4 8 . 6 0 平方メートル

所有者 A

3 所 在 横浜市中区本牧元町
 地 番 4 4 7 番 6 2
 地 目 公衆用道路
 地 積 3 3 7 平方メートル

共有者 A 持分 1 3 分の 1

4 所 在 横浜市中区本牧元町
 地 番 4 4 7 番 6 3
 地 目 雑種地
 地 積 1 . 7 0 平方メートル

物 件 目 録

共有者 A 持分1.3分の1

(3 枚目)

執行官の意見

- (1) 受命各物件の現況は、土地建物位置関係図及び建物間取図ならびに添付写真のとおりである。
- (2) 受命物件2の建物（以下「本件建物」という。）に解錠のうえ立入調査を実施したところ、本件建物内には家財道具等の動産類及び生活必需品等が一切存在せず、人が居住している形跡が認められなかった。また、第三者の占有を示す徴表は一切存在しなかった。よって、本件建物の占有関係については、上記立入調査の結果から、3枚目記載のとおり認めた。
- (3) 本件建物には、可視の範囲内において、躯体に関わる損傷等は認められなかった。
- (4) 受命物件1の土地（以下、受命各土地につき「物件（番号）土地」という。）の北西側角付近にスチール製物置2棟が存した。いずれの物置もブロック石の上に置いたものに過ぎず、土地への定着性が認められない（非建物）。
- (5) 物件3土地は、隣接土地所有者ら共有の土地であり、北西側市道に至るまでの私道（建築基準法第42条第1項第2号に該当する道路）として利用されている。
- (6) 物件1土地は、北側において物件3土地に接している。
- (7) 物件4土地は隣接土地所有者ら共有の土地であり、ゴミ置場として利用されている。

(注) チェック項目中の調査結果は、「■」の箇所の記載のとおり

調 査 の 経 過		
調 査 の 日 時	調 査 の 場 所 等	調 査 の 方 法 等
令和 6年11月21日(木) 13:25-13:35	目的物件所在地	施錠不在・外観調査・写真撮影
令和 6年11月25日(月) 10:35-10:40	目的物件所在地	施錠不在・外観調査・写真撮影
令和 6年12月12日(木) 12:50-13:20	目的物件所在地	立入調査(解錠)・外観調査・写真撮影〔評価人同行〕
令和 年 月 日() : - :		
令和 年 月 日() : - :		
令和 年 月 日() : - :		

(特記事項)

☐ 令和 年 月 日
目的物件は不在で施錠されていると予想されたので、立会人及び解錠技術者を同行して臨場した。

☒ 令和 6年12月12日
目的物件は不在で施錠されていたので、立会人Bを立ち会わせ、技術者に解錠させて建物内に立ち入った。



☐ 令和 年 月 日
休日・夜間執行許可の提示をした。

(注) チェック項目中の調査結果は、「■」の箇所の記載のとおり

本図面はA3判をA4判に縮小したものである







447-59
462-2

N

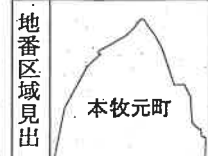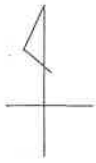

請求部	所在	横浜市中区本牧元町				地番	447番68			
出力縮尺	1/600	精度区分		座標系番号又は記号		分類	地図に準ずる図面		種類	旧土地台帳附属地図
作成年月日					備付年月日(原図)			補記事項		

横濱市中区本牧元町

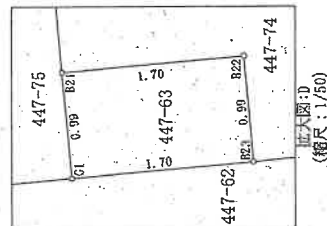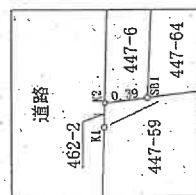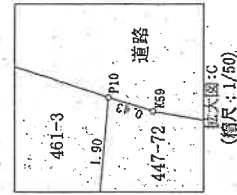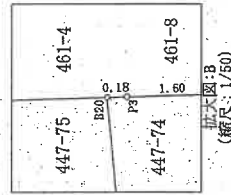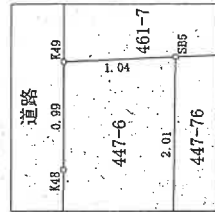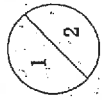

著者

(平成31年2月20日作成)

申請人

縮尺

500

本図面はA 3判をA 4判に縮小したものである

注	説	① (47-7)	Y 係 数	$\frac{Y}{Y+1}$	$\frac{Y}{Y+1} \times 100$	Y 係 数 (100-100)	Y 係 数 (100-100)
11	文 献 係 数	205.226	347.760	-13.318	-4.061	141.830	
12	学 校 係 数	211.094	364.127	-4.462	-1.072	146.854	
13	計 算 係 数	215.005	360.263	-4.862	-1.164	148.841	
14	計 算 係 数	218.005	360.263	-4.862	-1.164	148.841	
15	コンクリート係 数	244.712	356.929	-4.462	-1.164	148.841	
16	面 積 係 数	244.712	356.929	-4.462	-1.164	148.841	
17	地 積 係 数	244.712	356.929	-4.462	-1.164	148.841	
18	地 積 係 数	244.712	356.929	-4.462	-1.164	148.841	
[illegible][illegible][illegible]

年	項目別	自 42.4 年 1947 年	X 貨物		自 42.4 年 1 月 1 日 1947 年 1 月 1 日	
			1947 年	1947 年	1947 年	1947 年
1947	輸入	206,641	246,924	-43,283	207,672	
1948	輸入	206,641	246,924	-43,283	207,672	
期	号	④ 417-10	Y 原值	$100 \times \frac{Y}{X}$	$100 \times \frac{Y}{X-1}$	$100 \times \frac{Y}{X-2}$
1	2008.11	208,141	211,170	101.343	-	-321,400.210
2	2009.11	220,253	215,897	98.019	-358,252.710	-
3	2010.11	205,894	218,241	106.055	912,009.225	-
4	2011.11	316,126	211,664	66.923	1,710,988.81	-
5	2012.11	325,601	225,601	69.306	-	1,312,409.688
6	2013.11	302,702	225,601	74.484	-	1,551,551.551
7	2014.11	302,702	225,601	74.484	-	1,551,551.551
8	2015.11	302,702	225,601	74.484	-	1,551,551.551
151	2158.11	302,702	225,601	74.484	-	1,551,551.551
152						

須 点	品 名	庫 存 品 名	入 庫 價	入 庫 量
T1	瓦		200,009	200,000
T2	瓦		274,237	316,128
T3	瓦		258,631	238,372
T4	銅印		257,992	356,002
T5	瓦		272,929	272,929
T6	瓦		303,209	273,601
T7	瓦		300,552	301,293
T8	銅コングリート板		316,510	351,864
T9	銅コングリート板		314,428	321,697
T10	銅コングリート板		306,439	304,707
T11	銅コングリート板		300,936	301,740
T12	銅コングリート板		318,201	337,619
T13	銅コングリート板		309,659	309,425
T14	銅コングリート板		274,307	330,376
T15	銅コングリート板		275,076	374,671
T16	銅コングリート板		300,932	307,465
T17	銅コングリート板		310,412	308,139
T18	銅コングリート板		302,833	297,046
T19	銅コングリート板		306,544	305,364

[illegible]

品名	数量	単位	消費税率	X 数量		Y 数量		X+Y 数量		X+Y 単位
				数量	単位	数量	単位	数量	単位	
1	21	個	消費税率	300.00	300.00	300.00	300.00	600.00	600.00	個
2	31	個	消費税率	300.00	300.00	300.00	300.00	600.00	600.00	個
3	32	個	消費税率	300.00	300.00	300.00	300.00	600.00	600.00	個
4	33	個	消費税率	300.00	300.00	300.00	300.00	600.00	600.00	個
118	147	個	消費税率	300.00	300.00	300.00	300.00	600.00	600.00	個
119	148	個	消費税率	300.00</						

[illegible][illegible][illegible]

11	計算点	299,303	310,366	12,801	4687,286285
2	コンタリート数	304,689	315,959	6,169	1942,831891
3	計算点	306,642	313,082	-4,390	-1374,429390
総計					267,498708

[illegible]

項目	金額	種別	④ 432-6	金額	種別	⑤ 432-7
13	11,092,119	特別費	284,384	324,027	-0.037	-11,092,119
14	17,714,656	特別費	244,259	312,190	-18.116	-17,714,656
15	7,714,653	特別費	276,070	316,050	-0.037	-7,714,653
16	659,134,934	特別費	284,335	332,179	16.114	659,134,934
17	182,185,119	特別費				182,185,119
18	128.15 円	特別費				128.15 円

[illegible]

年次	寄附金	④ 447-48	Y 及び Z	W+2X+Y	(W+2X+Y) / (W+Y+Z)
昭和 45	現金	2,144	2,144	2,144	100%
昭和 46	現金	2,344	2,344	2,344	100%
昭和 47	現金	2,144	2,144	2,144	100%
昭和 48	現金	2,144	2,144	2,144	100%
[illegible]

測地系	任意座標系
測量年月日	平成31年2月20日

(平成31年2月20日作成)


登記年月日：令和2年11月17日

各 階 平 面 図 建 物 図 面 図

家 屋 番 号 447番08

建物の所在 横浜市中区本牧元町447番地08

1 階

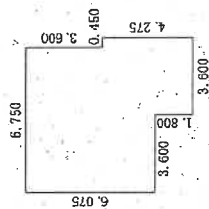


求 積 表

$3.600 \times 4.275 = 15.390000$
 $3.600 \times 6.075 = 21.870000$
 $3.150 \times 3.600 = 11.340000$

合 計 48.600000
 床面積 48.60 m²



2 階

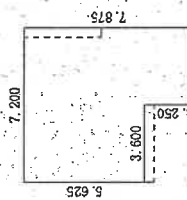

求 積 表

$3.600 \times 2.250 = 8.100000$
 $7.200 \times 5.625 = 40.500000$

合 計 48.600000
 床面積 48.60 m²

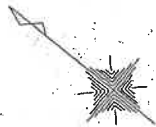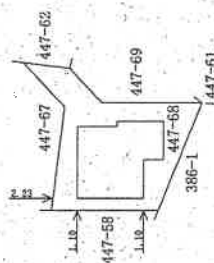

作 成 者

(令和 2 年 11 月 9 日作成)

縮尺

1/250

申 請 人




縮尺

1/500


本図面はA3判をA4判に縮小したものである



土地建物位置関係図

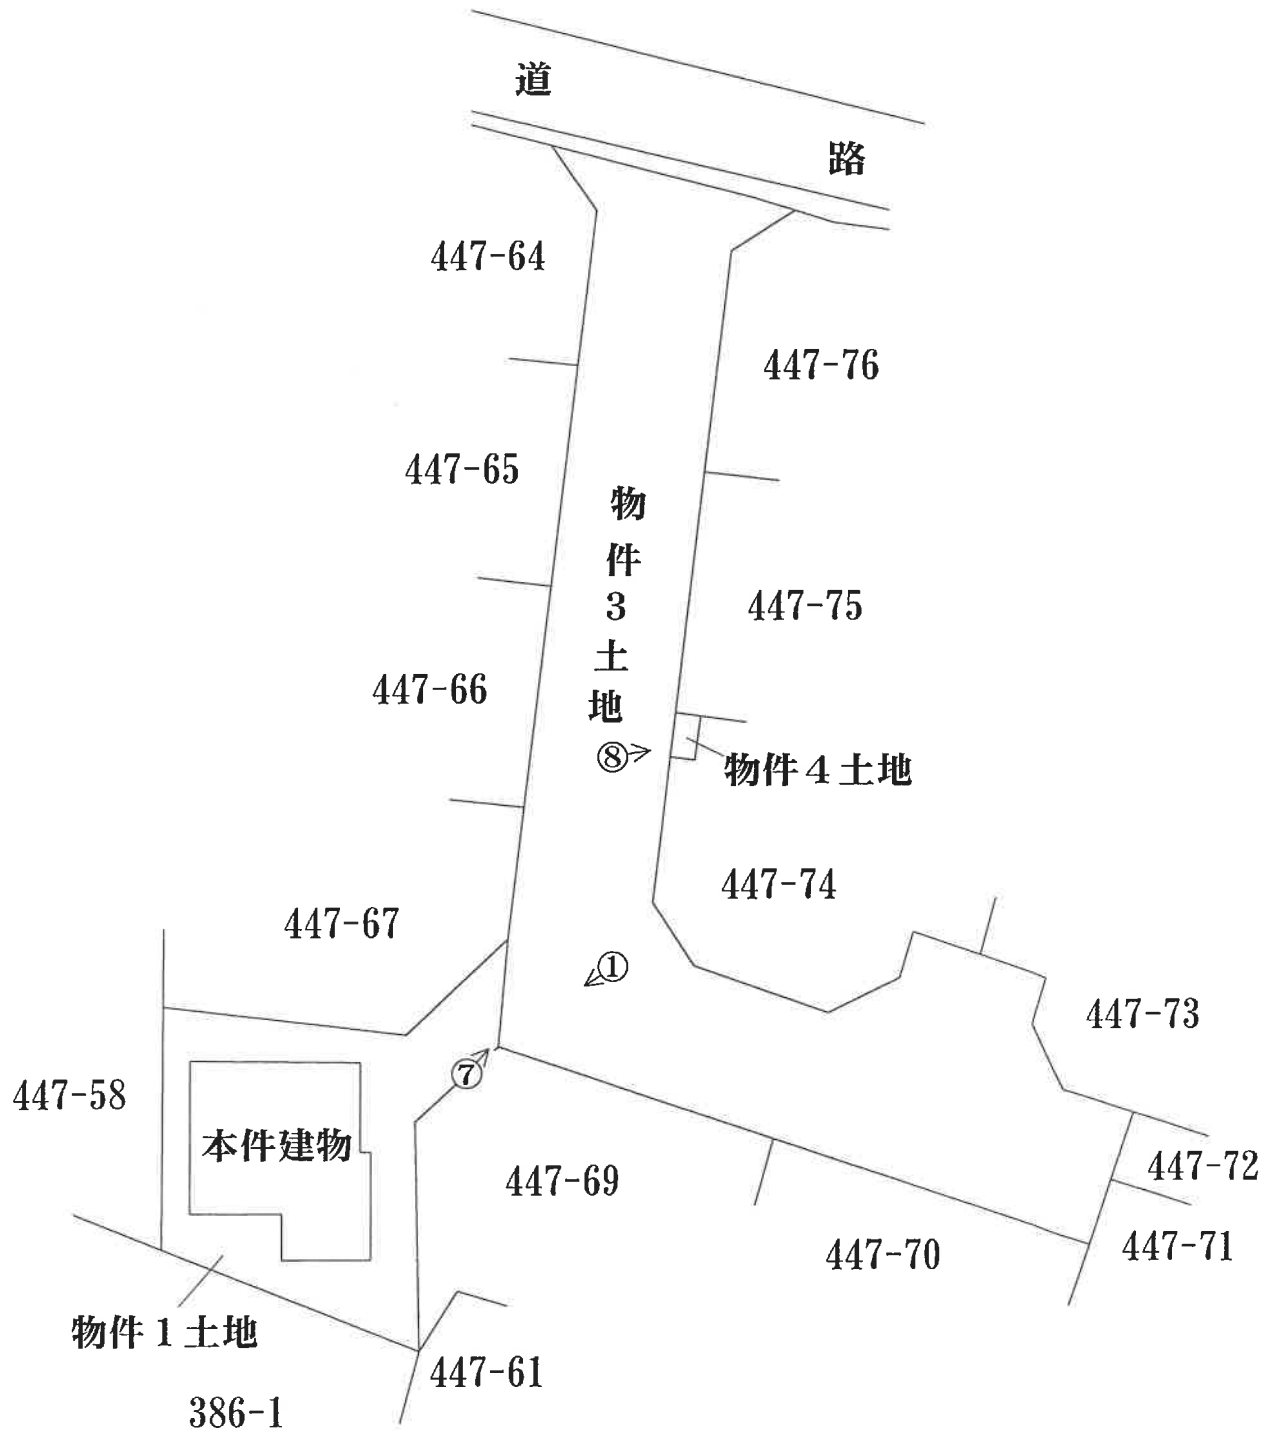


←○は写真撮影位置・方向

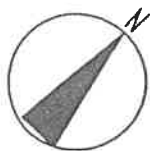


建 物 間 取 図

1 階

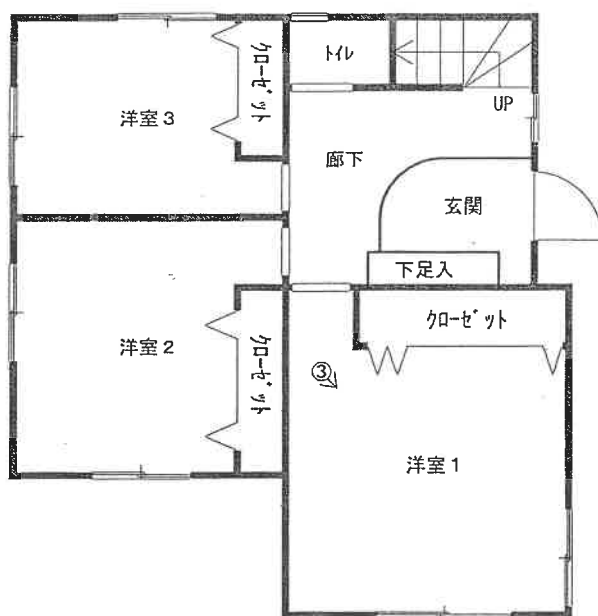

2 階

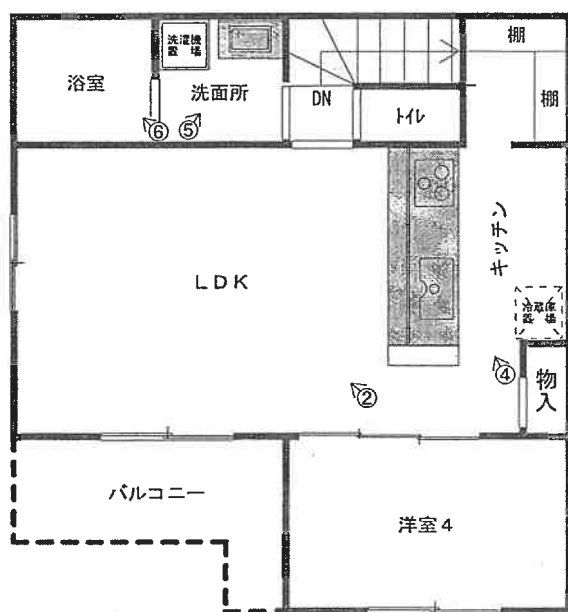

←○は写真撮影位置・方向

1 物件1土地・本件建物外観



2 リビングダイニング



3 洋室1



4 キッチン



5 洗面所



6 浴室



7 物件3土地



8 物件4土地



令和 6 年 (ケ) 第 366 号
令和 6 年 12 月 12 日 現地調査
令和 7 年 1 月 7 日 評 価

横浜地方裁判所

評 価 書

評価人 不動産鑑定士

坂本 圭一

第 1 評価額

一括価格(合計)	
金 31,947,000 円	
内 訳 価 格	
物 件 1 (土地)	金 7,010,000 円
物 件 2 (建物)	金 24,770,000 円
物 件 3 (土地)	金 160,000 円
物 件 4 (土地)	金 7,000 円

- ① 一括価格は、物件 1～4 の不動産について、一括売却（民事執行法第 61 条本文）を行うことを前提とした場合の合計価格である。
- ② 内訳価格は、配当等の判断のために一括価格の内訳として算出した価格である。
- ③ 物件 1 の内訳価格は物件 2 のための土地利用権等価格を控除した価格であり、物件 2 の内訳価格は当該土地利用権等付建物としての価格である。

第2 評価の条件

1. 本件評価は、民事執行法により売却に付されることを前提とした適正価格を求めるものである。
したがって、求めるべき評価額は、一般の取引市場において形成される価格ではなく、一般の不動産取引と比較しての競売不動産特有の各種の制約（売主の協力が得られないことが常態であること、買受希望者は、内覧制度によるほかは物件の内部の確認が直接できないこと、引渡しを受けるために法定の手続をとらなければならない場合があること、競売の目的物の種類又は品質に関する不適合には担保責任がないこと等）等の特殊性を反映させた価格とする。
2. 評価は、目的物件の調査時点における現状に基づいて行うものであり、調査日以降発生した物件の現状変更については考慮していない。
3. 現地での物件調査は、原則として目視可能な部分に限定される。
4. 物件に関する情報提供の内容は、民事執行法 58 条 4 項に定める場合を除いて、原則として公共機関で公開された資料に基づくものである。

第3 目的物件

物件 番号	登 記	現 況
1	次頁物件目録記載のとおり	
2		住居表示：本牧元町74番7－4号
3		
4		
特 記 事 項		
なし		

* 現況欄に記載のない事項については、ほぼ登記記載と同じである。

物 件 目 録

- 1 所 在 横浜市中区本牧元町
地 番 4 4 7 番 6 8
地 目 宅地
地 積 1 2 5 . 6 0 平方メートル
所有者 A
- 2 所 在 横浜市中区本牧元町 4 4 7 番地 6 8
家屋 番号 4 4 7 番 6 8
種 類 居宅
構 造 木造スレートぶき 2 階建
床 面 積 1 階 4 8 . 6 0 平方メートル
2 階 4 8 . 6 0 平方メートル
所有者 A
- 3 所 在 横浜市中区本牧元町
地 番 4 4 7 番 6 2
地 目 公衆用道路
地 積 3 3 7 平方メートル
共有者 A 持分 1 3 分の 1
- 4 所 在 横浜市中区本牧元町
地 番 4 4 7 番 6 3
地 目 雑種地
地 積 1 . 7 0 平方メートル

物 件 目 録

共有者 A 持分 1 3 分の 1

第4 目的物件の位置・環境等

1. 土地の概況及び利用状況等（物件1）

位置・交通	JR根岸線「山手」駅の南東方約3.8km（道路距離） 「本牧大里町」バス停より約徒歩6分	
付近の状況	中小規模一般住宅が建ち並ぶ住宅地域	
主な公法上の規制等 （道路の幅員等の個別的な規制を考慮しない一般的な規制）	都市計画区分 用途地域 建ぺい率 容積率 防火規制 その他の規制	市街化区域 第1種低層住居専用地域 40% 80% なし 第1種高度地区、宅地造成工事規制区域 一部土砂災害特別警戒区域、一部土砂災害警戒区域、本牧風致地区（第三種）
画地条件	規模 形状 間口・奥行 地勢	125.60㎡ 不整形 間口約4.2m、奥行約15.2m（最深部） 敷地内ほぼ平坦 （南側隣地は擁壁により最大約12.4m高い）
接面道路の状況	北側約5.5m私道（建築基準法第42条第1項）に約4.2m接面。	
土地の利用状況等	物件2の建物敷地等として利用されている。 建物配置は附属資料、建物図面写のとおり。	
供給処理施設	上水道 ガス 下水道	あり あり あり
特記事項	◇北側私道は物件3土地である。 ◇本牧風致地区内により外壁後退（道路2m、その他1m）等の規制を受ける。 ◇物件1土地の北西側付近に簡易物置2個がある。	

2. 土地の概況及び利用状況等（物件3）

画地条件 (規模, 形状等)	幅約5.5m、長さ約61m、規模337㎡ (建築基準法第42条第1項に指定されている)
土地の利用状況等	◇公衆用道路として利用されている。 ◇共有持分13分の1となっている。
特記事項	◇令和6年度固定資産課税台帳記載では、現況地目が公衆用道路となっており、非課税になっている。

3. 土地の概況及び利用状況等（物件4）

画地条件 (規模, 形状等)	幅約1.7m、奥行約1m、規模1.7㎡のほぼ長方形地 目的物件1から約10m北方に位置する。
土地の利用状況等	◇ゴミ置場として利用されている。 ◇共有持分13分の1となっている。
特記事項	◇令和6年度固定資産課税台帳記載では、現況地目が雑種地となっている。

4. 建物の概況及び利用状況（物件2）

区 分	主である建物	
建築時期及び 残存耐用年数	建 築 年 月 日 経 過 年 数 経済的残存耐用年数	令和1年11月22日新築（登記記載） 約6年 約24年
仕 様	構 造 屋 根 外 壁 内 壁 天 井 床 設 備 そ の 他	木造2階建 スレートぶき サイディング貼等 ビニールクロス等 ビニールクロス等 フローリング等 トイレ、浴室、キッチン、洗面所等 LDに床暖房
床面積（現況）	1階：48.60㎡、2階：48.60㎡ 延べ：97.20㎡	
現 況 用 途 等	種 類 間 取 り	居宅 4LDK （附属資料間取図のとおり）
品 等	普通	
保守管理の状態	普通	
建物の利用状況	令和6年12月12日内部立入調査。 所有者が使用占有している。	
特 記 事 項	◇検査済証交付済。 ◇建物は、経年相応の劣化、摩耗等が認められる。 ◇解錠による立入調査のため、設備関係の動作確認がとれていない。 ◇室内は家財道具等の動産類及び生活必需品等が一切なかった。	

第5 評価額算出の過程

1. 基礎となる価格

① 物件1（土地）

目的土地の建付地価格を次のとおり求めた。

物件 番号	標準画 地 価 格 (円/㎡)	個別 格 差	更地価格 (円/㎡)	地 積 (㎡)	建付 減価	建付地価格 (円)
1	291,000	87 100	253,000	×125.60	×0.9	= 28,600,000

標準画地価格：標準画地価格は下記の規準価格を中心に、その他の価格資料等を斟酌して決定した。

公示地 横浜中－13

$$\begin{array}{ccccccc}
 & & & \text{標準化} & & & \\
 \text{公示地価格} & \text{時点修正} & \text{補 正} & \text{地域格差} & \text{標準画地価格} & & \\
 311,000 \text{ 円/㎡} & \times \frac{102}{100} & \times \frac{100}{100} & \times \frac{100}{109} & = & 291,000 \text{ 円/㎡} &
 \end{array}$$

◇時点修正：令和6年1月1日から評価日までの推定変動率である。

◇標準化補正：標準画地で補正の必要なし。

◇地域格差：公示地の所在地域は対象地域に比し接近条件、環境条件、行政的条件等の総合格差で上記のとおり。

◇個別格差：形状、南側隣地擁壁、一部土砂災害特別警戒区域、一部土砂災害警戒区域等で劣り、総合格差で上記のとおり。

◇建付減価：建付減価率を10%と判定した。

② 物件 3 (土地)

物件 3 は、公衆用道路として利用されているので、当該道路の性格等を考慮して土地価格を求めた。

物件 番号	標準画 地 価 格 (円/㎡)	道 路 価値率	地積 (㎡)	共有持分 割 合	土 地 価 格 (円)
3	291,000	× 0.03	× 337	× $\frac{1}{13}$	= 230,000

標準画地価格：「①のとおり」

道路価値率：3%と判定した。

③ 物件 4 (土地)

物件 4 は、ゴミ置場として利用されているので、当該土地の性格等を考慮して土地価格を求めた。

物件 番号	標準画 地 価 格 (円/㎡)	土 地 価値率	地積 (㎡)	共有持分 割 合	土 地 価 格 (円)
4	291,000	× 0.30	× 1.70	× $\frac{1}{13}$	= 10,000

標準画地価格：「①のとおり」

土地価値率：30%と判定した。

④ 物件 2 (建物)

目的建物の再調達原価を、建物建築費の推移動向を考慮した標準的な建築費に比準して求め、これに耐用年数に基づく方法及び観察減価法を併用して求めた現価率を乗じて、建物価格を求めた。

物件 番号	再調達原価 (円/㎡)	現況延床面積 (㎡)	現価率	建 物 価 格 (円)
2	270,000	× 97.20	× 0.64	= 16,800,000

現価率

- ・ 経過年数 6 年、経済的残存耐用年数 24 年、観察減価率 20%
- ・ 耐用年数に基づく方法と観察減価法を併用し、現価率を下記のとおり査定した。

$$\begin{aligned}
 \text{現価率} &: \frac{\text{経済的残存耐用年数 24 年}}{\text{経過年数 6 年} + \text{経済的残存耐用年数 24 年}} \times (1 - 0.2) \\
 &= 0.64
 \end{aligned}$$

2. 評価額の判定

前記により求めた価格を基に、土地については土地利用権等価格を控除し、建物については土地利用権等価格を加算し、さらに競売市場修正等を施して、下記のとおり評価額を求めた。

① 敷土地利用権等価格

物件 番号	建付地価格(円)	土地利用権等割合(注)		土地利用権等価格 (円)
1	28,600,000	×	0.65 法定地上権	= 18,590,000

(注) 土地利用権等割合：土地利用権等を法定地上権と判定し、その割合を65%と査定した。

② 内訳価格及び一括価格

物件 番号	基礎となる価格 (円)	土地利用権等 価格の控除及び加算 (円)	占有減 価修正	市場性 修 正	競 売 市 場 修 正	評 価 額 (円)
1	28,600,000	－ 18,590,000		× 1.0	× 0.7	= 7,010,000
2	16,800,000	＋ 18,590,000	×1.0	× 1.0	× 0.7	= 24,770,000
3	230,000			× 1.0	× 0.7	= 160,000
4	10,000			× 1.0	× 0.7	= 7,000
一括価格（合計）						= 31,947,000

占有減価等：不要と判定した。

市場性修正：不要と判定した。

競売市場修正：－30%と判定した。

第6 参考価格資料

1. 公示地価格 横浜中－13

所 在：横浜市中区本牧大里町 121 番 3
「本牧大里町 22-8」

価 格：311,000 円／ m^2

位 置：JR 根岸線「石川町」駅 4.0km

価 格 時 点：令和 6 年 1 月 1 日

地 積：158 m^2

供給処理施設：水道、ガス、下水

接 面 街 路：南東側 7m 市道

用途指定等：第一種低層住居専用地域（建ぺい率 40%，容積率 80%）

地域の概要：中規模一般住宅が建ち並ぶ閑静な住宅地域

2. 固定資産税評価額（令和 6 年度）

物件 1 18,375,280 円

物件 2 7,032,767 円

物件 3 非課税

物件 4 3,230 円

第7 附属資料の表示

位置図

公図写（目的物件を A4 判へ抜粋したものである。）

地積測量図写（本図面は A3 判から A4 判へ縮小したものである。）


建物図面・各階平面図写（本図面は A3 判から A4 判へ縮小したものである。）

間取図

以 上

位置図




縮尺 1/10,000

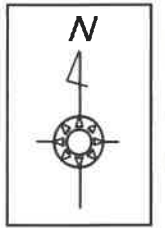

スーパーマッフルデジタル22
2021年7月 発売
(株)マッフル
地図使用承認©マッフル第5-045号

公図(写)

縮尺 1/600

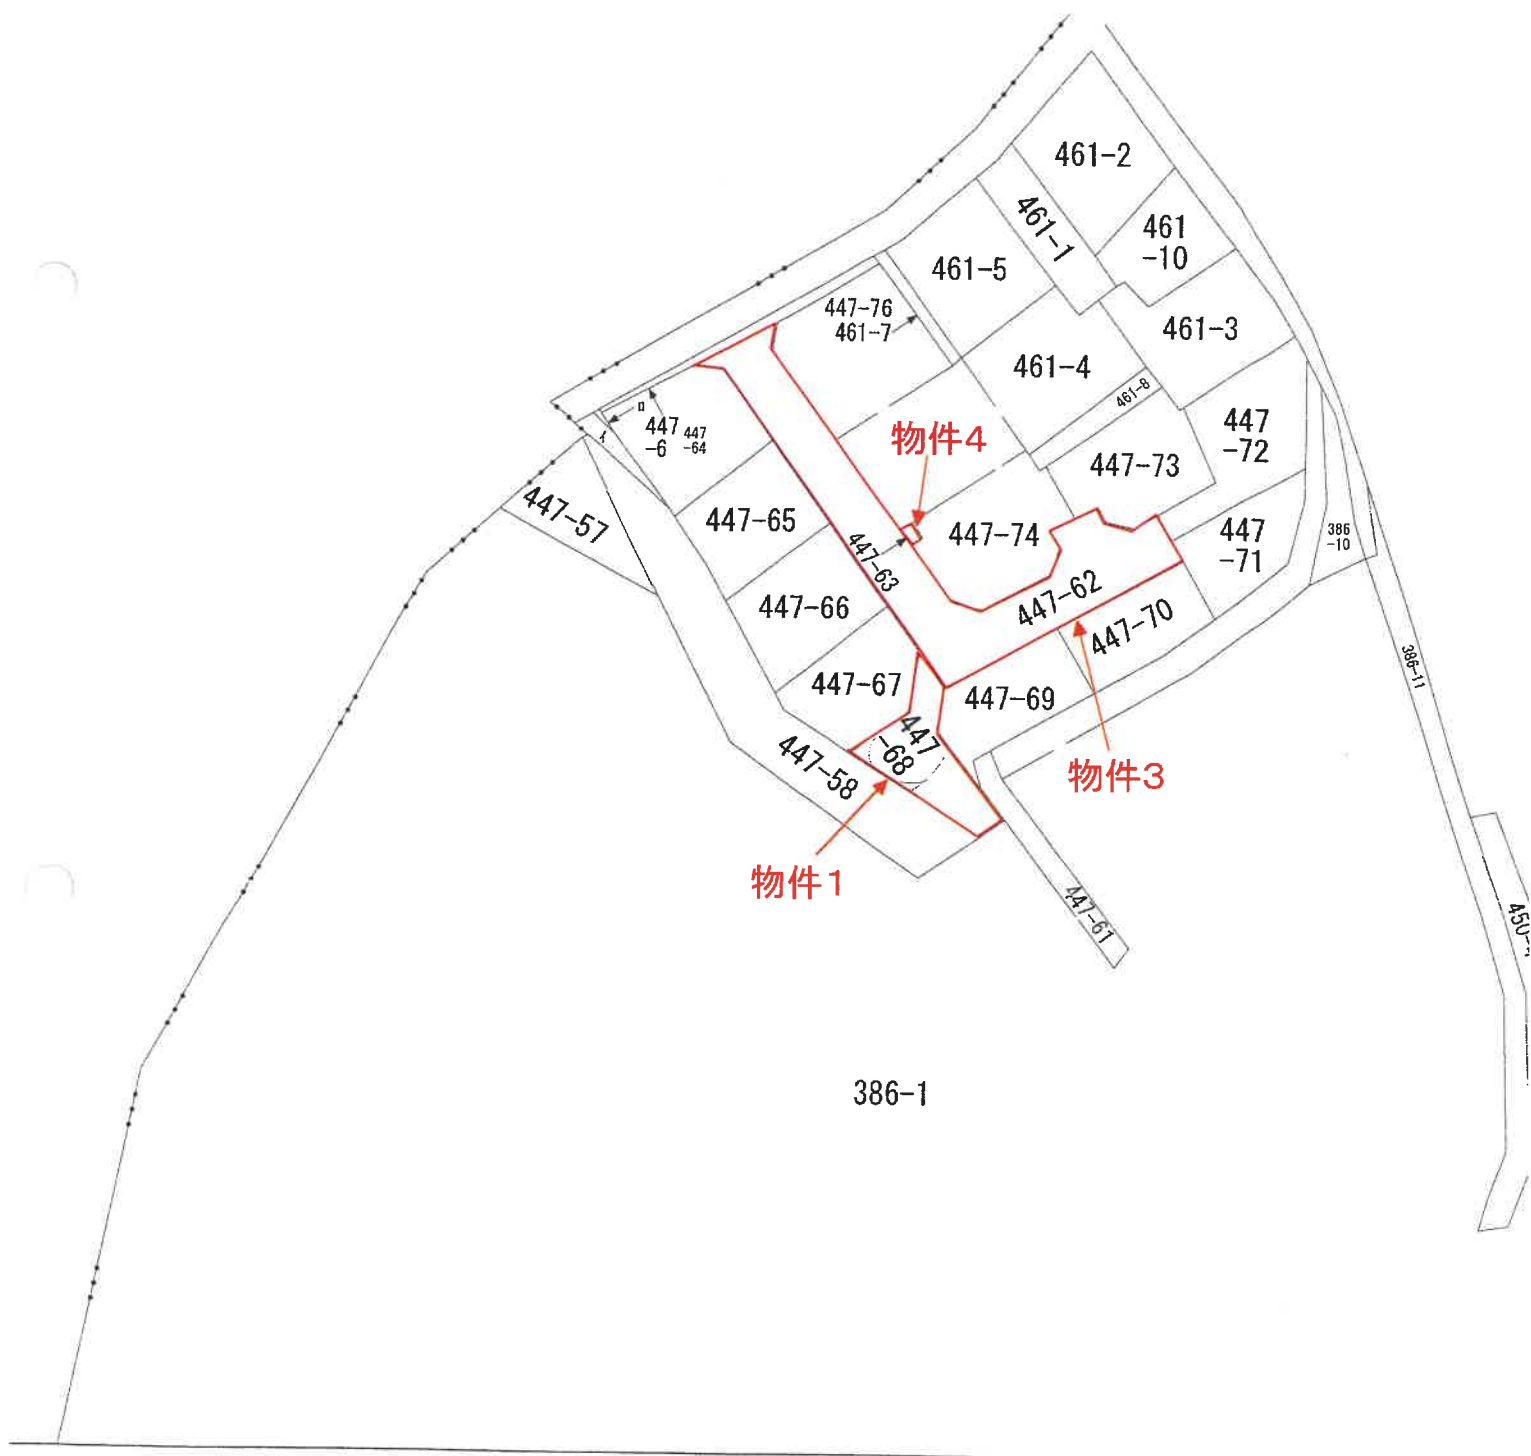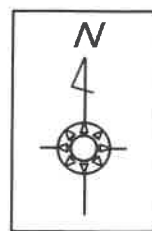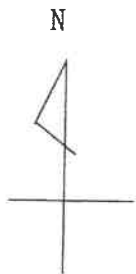







図に準ずる図面は、土地の区画を明確にした不動産登記法所定の地図が備え付けられるまでの間、これに代わるものとして備え付けられている図面で、土地の位置及び形状の概略を記載した図面です。

地積測量図(写)1/2

地積測量図

地番 447番6
447番62乃至447番76

土地の所在 横浜市中区本牧元町

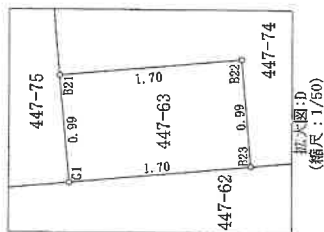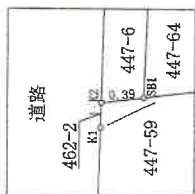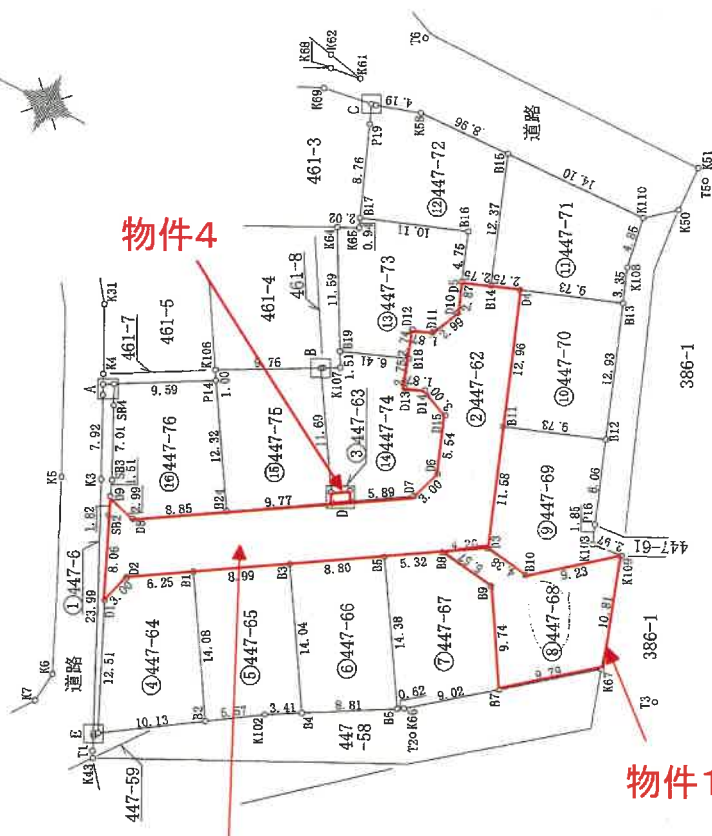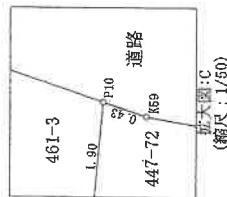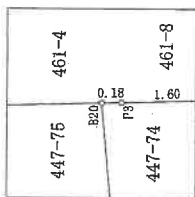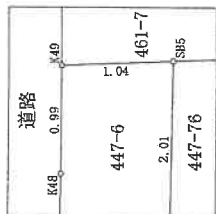

縮尺 1/500

申請人

作成)

作成者

本図面は元図をA4サイズに縮小したものである

登記年月日：平成31年3月5日

これは図面に記録されている内容を証明した書面である。

(横浜地方裁判所書記官)

令和6年9月26日

横浜法務局

登記官

地図整理番号：M63631

(1/2)

建物図面・各階平面図(写)

登記年月日：令和2年11月17日

これは図面に記録されている内容を証明した書面である。
(横浜地方方法務局管轄)
令和6年9月26日 横国法務局

登記簿


建物図面
各階平面図

家屋番号 447番68

建物の所在 横浜市中区本牧元町447番地68

各階平面図


1 階

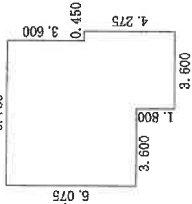

求積表

3.600×4.275	=	15.390000
3.600×6.075	=	21.870000
3.150×3.600	=	11.340000
合計		48.600000
床面積		48.60 m ²


2 階

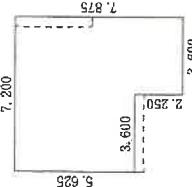

求積表

3.600×2.250	=	8.100000
7.200×5.625	=	40.500000
合計		48.600000
床面積		48.60 m ²

物件1土地

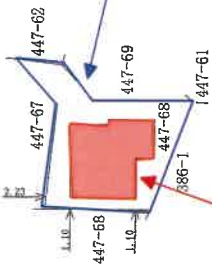

物件2建物

縮尺 1/500

縮尺 1/250


申請人

作成者


本図面は元図をA4サイズに縮小したものである

間取図

1 階

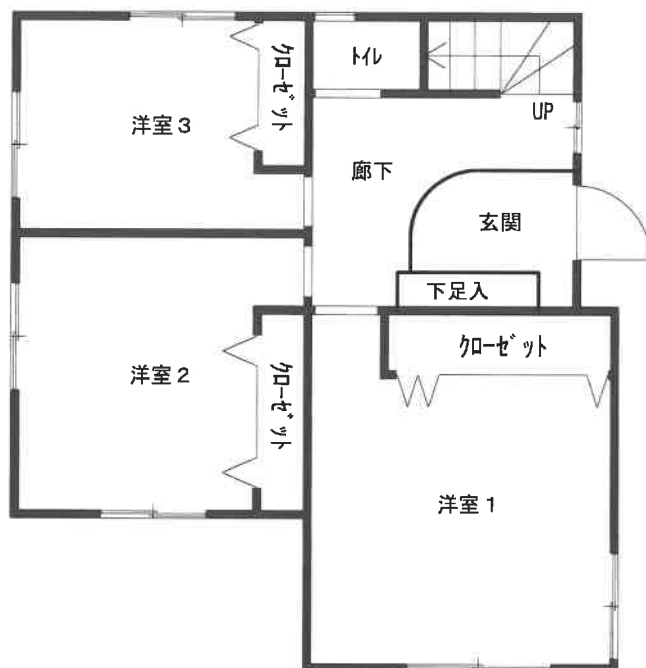

2 階

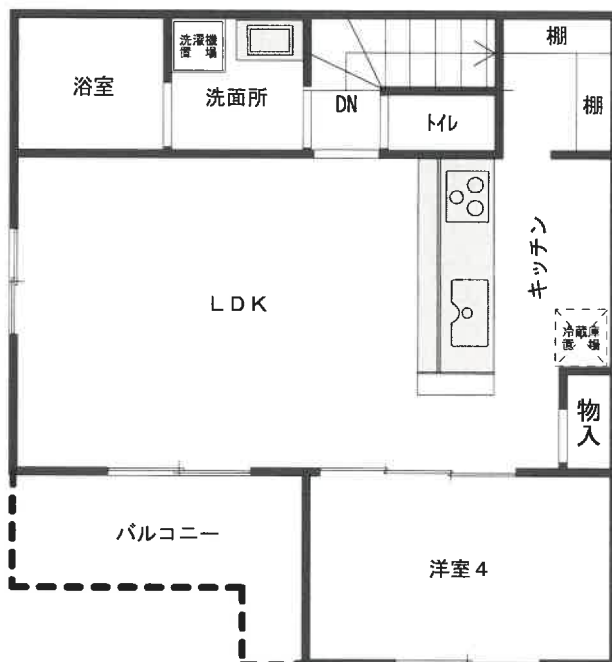

令和6年(ケ)第366号