

期 間 入 札 の 公 告

令和 7年 5月22日

横浜地方裁判所第3民事部

裁判所書記官 福 島 純 平

別紙物件目録記載の不動産を下記のとおり期間入札に付します。

記

入札期間	令和 7年 6月24日から 令和 7年 7月 1日 午後 5時00分まで
開札期日	日 時 令和 7年 7月 8日 午前10時00分 場 所 横浜地方裁判所売却場
売却決定 期日	日 時 令和 7年 7月22日 午後 1時10分 場 所 横浜地方裁判所第3民事部
特別売却 実施期間	令和 7年 7月14日 午前10時00分から 令和 7年 7月14日 午後 3時00分まで
買受申出の保証の 提供方法	下記のいずれかによる。 (1) 当裁判所所定の預金口座に金銭を振り込んだ旨の金融機関の証明書。 (2) 銀行、損害保険会社、農林中央金庫、株式会社商工組合中央金庫、全国を地区とする信用金庫連合会、信用金庫又は労働金庫の支払保証委託契約締結証明書。
買受申出の資格の 制限(民事執行規則33条)	☆印を付した物件は農地であるので、権限を有する行政庁の交付した買受適格証明書を有する者及び買受けについて農地法上の許可又は届出を必要としない者に限り、買受申出をすることができます。
一般の閲覧に供するため、物件明細書・現況調査報告書・評価書の各写しを令和7年 5月22日から当庁物件明細等閲覧室に備え置きます。	

物件番号	売却基準価額（円） 買受可能価額（円）	一括 売却	買受申出保証額（円）	令和6年度	
				固定資産税（円）	都市計画税（円）
1～6	17,305,000 13,844,000	一括	3,461,000	87,330	25,307
1	70,000				
2	3,000				
3	2,000				
4	70,000				
5	4,610,000				
6	12,550,000				
備考					



物 件 目 録

1 所 在 横浜市神奈川区西寺尾一丁目
地 番 1152番7
地 目 公衆用道路
地 積 116平方メートル
共有者 A 持分12分の1

2 所 在 横浜市神奈川区西寺尾一丁目
地 番 1152番31
地 目 公衆用道路
地 積 19平方メートル
共有者 A 持分48分の1

3 所 在 横浜市神奈川区西寺尾一丁目
地 番 1152番56
地 目 公衆用道路
地 積 3.24平方メートル
共有者 A 持分12分の1

4 所 在 横浜市神奈川区西寺尾一丁目
地 番 1152番58
地 目 公衆用道路
地 積 110平方メートル
共有者 A 持分12分の1



物 件 目 録

5 所 在 横浜市神奈川区西寺尾一丁目

地 番 1152番67

地 目 宅地

地 積 100.91平方メートル

所有者 A

6 所 在 横浜市神奈川区西寺尾一丁目1152番地67

家屋 番号 1152番67

種 類 居宅

構 造 木造スレートぶき2階建

床 面 積 1階 53.61平方メートル
2階 44.92平方メートル

所有者 A



物 件 明 細 書

令和 7年 3月 7日

横浜地方裁判所第3民事部

裁判所書記官 佐 藤 雅 一

1 不動産の表示

【物件番号1～6】

別紙物件目録記載のとおり

2 売却により成立する法定地上権の概要

なし

3 買受人が負担することとなる他人の権利

【物件番号1～6】

なし

4 物件の占有状況等に関する特記事項

【物件番号6】

本件所有者が占有している。

5 その他買受けの参考となる事項

なし

《 注 意 書 》

- 1 本書面は、現況調査報告書、評価書等記録上表れている事実等を記載したものであり、関係者の間の権利関係を最終的に決める効力はありません（訴訟等により異なる判断がなされる可能性もあります）。
- 2 記録上表れた事実等が全て本書面に記載されているわけではありませんし、記載されている事実や判断も要点のみを簡潔に記載されていますので、必ず、現況調査報告書及び評価書並びに「物件明細書の詳細説明」も御覧ください。
- 3 買受人が、占有者から不動産の引渡しを受ける方法として、引渡命令の制度があります。引渡命令に関する詳細は、「引渡命令の詳細説明」を御覧ください。
- 4 対象不動産に対する公法上の規制については評価書に記載されています。その意味内容は「公法上の規制の詳細説明」を御覧ください。
- 5 各種「詳細説明」は、閲覧室では通常別ファイルとして備え付けられています。



物 件 目 録

1 所 在 横浜市神奈川区西寺尾一丁目
地 番 1152番7
地 目 公衆用道路
地 積 116平方メートル
共有者 A 持分12分の1

2 所 在 横浜市神奈川区西寺尾一丁目
地 番 1152番31
地 目 公衆用道路
地 積 19平方メートル
共有者 A 持分48分の1

3 所 在 横浜市神奈川区西寺尾一丁目
地 番 1152番56
地 目 公衆用道路
地 積 3.24平方メートル
共有者 A 持分12分の1

4 所 在 横浜市神奈川区西寺尾一丁目
地 番 1152番58
地 目 公衆用道路
地 積 110平方メートル
共有者 A 持分12分の1



物 件 目 録

5 所 在 横浜市神奈川区西寺尾一丁目

地 番 1152番67

地 目 宅地

地 積 100.91平方メートル

所有者 A

6 所 在 横浜市神奈川区西寺尾一丁目1152番地67

家屋 番号 1152番67

種 類 居宅

構 造 木造スレートぶき2階建

床 面 積 1階 53.61平方メートル
2階 44.92平方メートル

所有者 A



令和 6年(ケ)第 396号
令和 6年11月27日受理
令和 6年12月23日提出

現 況 調 査 報 告 書

横浜地方裁判所

執 行 官 中 村 洋 一

(注) チェック項目中の調査結果は、「■」の箇所の記載のとおり

物 件 目 録

1 所 在 横浜市神奈川区西寺尾一丁目
地 番 1152 番 7
地 目 公衆用道路
地 積 116 平方メートル

共有者 A 持分 12 分の 1

2 所 在 横浜市神奈川区西寺尾一丁目
地 番 1152 番 31
地 目 公衆用道路
地 積 19 平方メートル

共有者 A 持分 48 分の 1

3 所 在 横浜市神奈川区西寺尾一丁目
地 番 1152 番 56
地 目 公衆用道路
地 積 3.24 平方メートル

共有者 A 持分 12 分の 1

4 所 在 横浜市神奈川区西寺尾一丁目
地 番 1152 番 58
地 目 公衆用道路
地 積 110 平方メートル

共有者 A 持分 12 分の 1

物 件 目 録

5 所 在 横浜市神奈川区西寺尾一丁目

地 番 1152番67

地 目 宅地

地 積 100.91平方メートル

所有者 A

6 所 在 横浜市神奈川区西寺尾一丁目1152番地67

家屋 番号 1152番67

種 類 居宅

構 造 木造スレートぶき2階建

床 面 積 1階 53.61平方メートル
2階 44.92平方メートル

所有者 A

不動産の表示	「物件目録」のとおり		
住居表示	横浜市神奈川区西寺尾一丁目30番43号		
土地	物件1乃至5		
現況地目	☒ 宅地（物件5） ☒ 公衆用道路（物件1乃至4） ☐ （物件 ）		
形状	☒ 公図のとおり ☒ 地積測量図のとおり ☒ 建物図面（各階平面図）のとおり ☐ 土地建物位置関係図のとおり ☐ 地図に準ずる図面のとおり		
占有者及び占有状況	☒ 土地所有者A ☐ その他の者 上記の者が物件5の土地に下記建物を所有し、占有している。 物件1乃至4の土地は、不特定多数が通行する公衆用道路として使用されている。		
下記以外の建物（目的外建物）	☒ ない ☐ ある（詳細は「目的外建物の概況」のとおり）		
その他の事項			
建物	物件6		
種類、構造及び床面積の概略	☒ 公簿上の記載とほぼ同一である ☐ 公簿上の記載と次の点異なる（ ☐ 主たる建物 ☐ 附属建物） ☐ 種類： ☐ 構造： ☐ 床面積：		
物件目録にない附属建物	☒ ない 種類： ☐ ある 構造： 床面積：		
占有者及び占有状況	☒ 建物所有者 ☐ その他の者 上記の者が本建物を 居宅 として使用・占有している ☐ 「占有者及び占有権原」のとおり		
上記以外の敷地（目的外土地）	☒ ない ☐ ある（詳細は「目的外土地の概況」のとおり）		
その他の事項			
執行官保管の仮処分	☒ ない 地方裁判所 支部 平成 年（ ）第 号 ☐ ある 保管開始日 平成 年 月 日		
土地建物の位置関係	☒ 建物図面（各階平面図）のとおり ☐ 土地建物位置関係図のとおり		

(注) チェック項目中の調査結果は、「■」の箇所の記載のとおり
(3 枚目)

関係人の陳述等	
陳述者 (当事者等との関係)	陳述内容等
■ A (債務者兼所有者)	1 私が単身で住んでいます。 2 建物に水漏れや雨漏り、その他の不具合等はありません。 3 ペットは飼っていません。
執行官の意見	
1 室内外の状況は、添付写真のとおりで、経年劣化等による汚損等が見受けられる。 2 2階の洋室1にロフト（天井が低く屋根裏収納のような形状・写真⑥）がある。 3 敷地の南西角に簡易な基礎のスチール製物置1個が置かれている。 4 敷地の東側の道路は、評価人の調査によれば、（Aが持分を有する）私道であるが、建築基準法第42条1項道路である。 5 その他は、関係人の陳述のとおり。	

(注) チェック項目中の調査結果は、「■」の箇所の記載のとおり

(調査経過用)


調 査 の 経 緯		
調査の日時	調査の場所等	調査の方法等
6年12月 2日 (月) 11:40-11:55	目的物件所在地	債務者兼所有者Aと面談 (次回に立入調査希望)
6年12月 3日 (火) 14:00-14:05	執行官室	電話でAと立入調査期日打合せ
6年12月10日 (火) 13:35-14:05	目的物件所在地	室内立入調査、評価人同行
年 月 日 () : - :		
4年 月 日 () : - :		
年 月 日 () : - :		
年 月 日 () : - :		
(特記事項) ☐ 令和 年 月 日 目的物件は不在で施錠されていると予想されたので、立会人及び解錠技術者を同行して臨場した。 ☐ 令和 年 月 日 目的物件は不在で施錠されていたので、立会人Cを立ち会わせ、技術者に解錠させて建物内に立ち入った。 ☐ 令和 年 月 日 休日・夜間執行許可の提示をした。 ☐		

(注) チェック項目中の調査結果は、「■」の箇所の記載のとおり

○は写真撮影位置・方向

1 1152-40 2 1152-50 3 1152-8 4 1152-120 5 1152-47 6 1152-83
7 1152-41 8 1152-103 9 1152-53 10 1152-45 11 1151-15 12 1152-83

本図はA3をA4に縮少

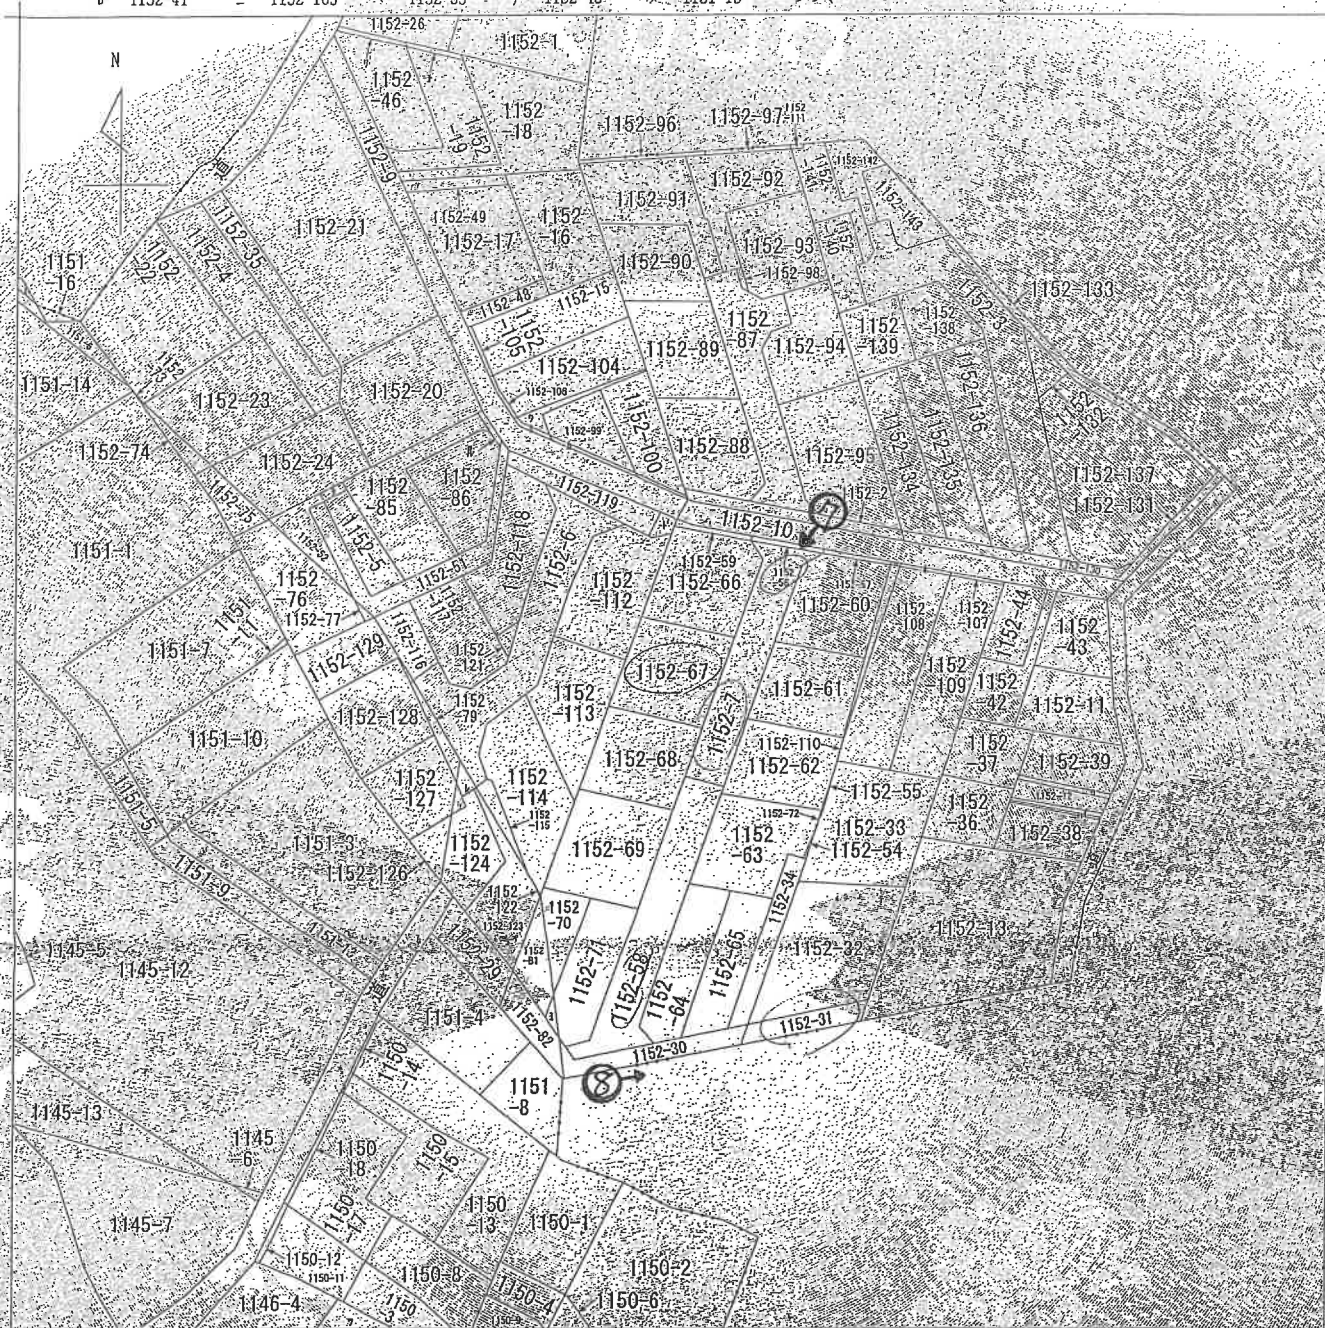

(注) 地図に準ずる図面は、土地の区画を明確にした不動産登記法所定の地図が備え付けられるまでの間、これに代わるものとして備え付けられている図面。C: 土地の位置及び形状の概略を記載した図面です。



請求 部分	所在	横浜市神奈川区西寺尾一丁目			地番	1152番67		
出力 縮尺	1/600	精度 区分	座標系 番号又は 記号	分類	地図に準ずる図面	種類	用土地台帳附属地図	
作成 年月日				備付 年月日 (原図)				補記 事項

これは地図に準ずる図面に記録されている内容を証明した書面である。

令和6年10月22日

横浜地方方法務局神奈川出張所

地図整理番号: M21636

登記官

(1/2)

(6枚目)

本図は A 3 を A 4 に縮小

7 1152-101
ワ 1152-14
カ 1152-102
ヨ 1152-80
タ 1152-28
レ 1152-78
ゾ 1152-125
グ 1146-11
ネ 1150-16

COPY

COPY

永成堂七年六月廿七日登記

區
量
則
積
地

521

揭阳县神泉区西手屋一丁目

縮尺 $\frac{1}{500}$

人讀

6月11日作製

016700

登記年月日 平成17年6月17日

これは図面に記載されている内容と証明した書面である
令和6年10月22日 横浜地方司法局神奈川出張所

(8 枚目)

地圖整理番号: M21634

 $\overline{(1/2)}$

登記年月日 平成17年6月17日

本図は縮小し、縮小率を記載した縮小図である。
令和5年10月22日 地籍部 地籍課 地籍課長 小川 昭雄

016701

地積測量図

地番 016701-58

土地の所在 東京都中央区西洲崎一丁目

三 角 点 積 算

地番	面積	面積	面積	面積
016701-58	1,332.77	1,332.77	1,332.77	1,332.77
016701-59	1,332.77	1,332.77	1,332.77	1,332.77
作製者

申請人

地積

本図はA3をA4に縮小

平成17年6月17日登記

本図はA3をA4に縮小

平成28年八月四日 登記

登記年月日：平成28年8月4日

016702

地積測量図

地番
0152-58-61

土地の所在
東京都荒川区西五區第一丁目

1/4

全図



縮尺
1/500

申請人

7月29日

作製者

地図管理番号：M21635

(1/4)

(10枚目)

これは図面に記載された土地の位置を示す地図である。
令和6年10月22日 東京都荒川区西五區第一丁目

登記簿

本図はA3をA4に縮少

作成地中井戸図面 縮小

地積測量図

地番 152-58-3-1

土地の所在 横浜市神奈川区西手島一丁目

2/4

縮尺 1/250

申請人

17年7月29日作製

作製者

地区整理番号: 121635

(2/4)

(1/1 枚目)

登記年月日 17年7月29日

016703

これは図面に記載された土地の面積を証明する図面である
令和5年10月22日 横浜地方法務局 地籍課 作成

登記簿

登記年月日: 平成17年9月4日

016704

これは図面と記載として、この登記簿記載の量面である。
令和6年10月22日 横濱市土地建物部 市川出張所

登記簿

(1/2枚目)

地積測量図

地番: 152-584-57

土地の所在: 横濱市青区西寺尾一丁目

面番	区分	面積	用途	権利	備考
12	1	15.00	住宅	所有	
13	1	15.00	住宅	所有	
縮尺: 1/250

申請人: [Redacted]

作成者: [Redacted]

年月日: 平成17年9月4日

面積: [Redacted]

用途: [Redacted]

備考: [Redacted]

登記年月日：平成17年8月4日

016705

區量測地

番

152-853

土地の所在

四川省成都市锦江区丁字街

地盤	NO.	1	2	
----	-----	---	---	---	---	---	---	---	---	---	----	----	-----	-----	------	------	

地番	NO.	1	2	
地番	NO.	1	2	3	4	5	6	7	8	9	10	11	12	13	14	15	16	17	18	19	20	21	22	23	24	25	26	27	28	29	30	31	32	33	34	35	36	37	38	39	40	41	42	43	44	45	46	

[illegible]

4-71 29B (U)

[illegible][illegible]

作者

三

10

年 7月29日(作製)

これは図面に記録されている内容を証明した書面である。
令和6年10月22日 横浜地方方法務局神奈川出張所

令和6年10月22日

黃河地方事務局泰安出張所

있어 님이

(13枚目)

登記年月日 平成18年11月16日

168138


各階平面図

建物図面図

各階平面図

152-67 横浜市神奈川区西寺尾一丁目1152番地67

建物の所在

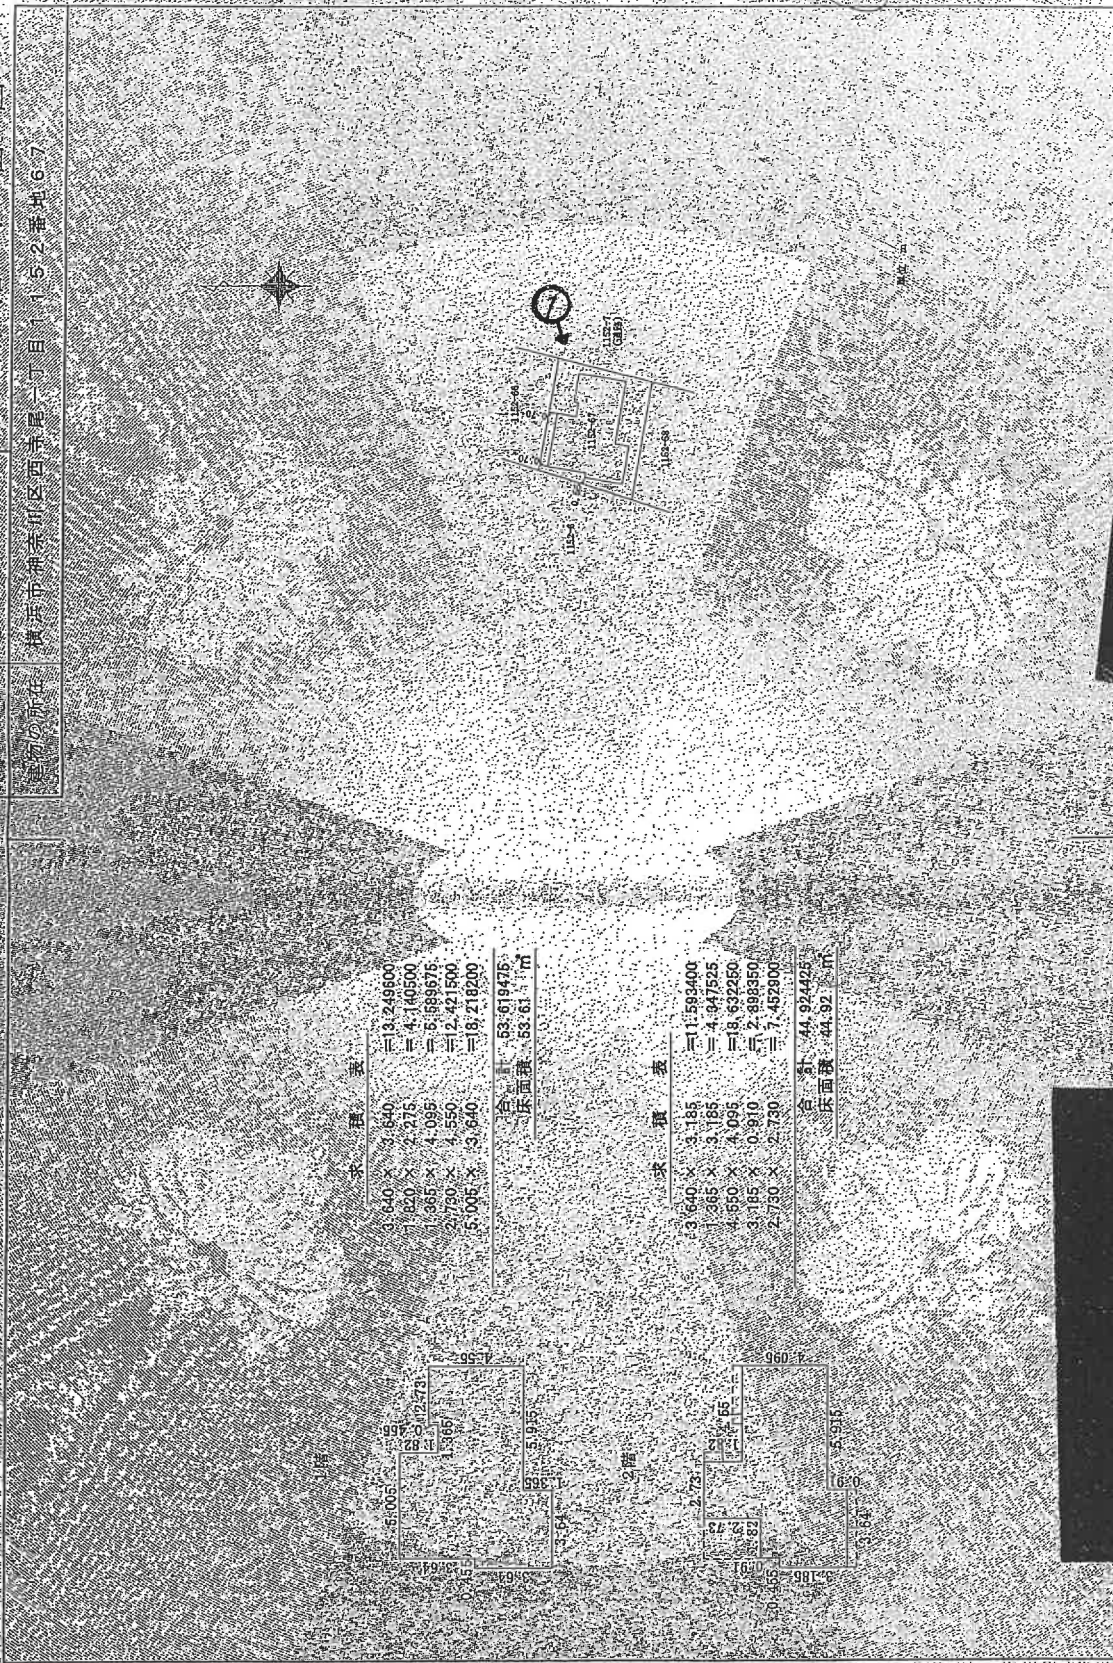

床面積表

3,640 × 3,640	≒ 13,249,600
7,185 × 2,275	≒ 16,340,000
1,365 × 4,095	≒ 5,589,975
2,730 × 4,550	≒ 12,421,500
5,005 × 3,940	≒ 19,718,200
合計	53,619,475
床面積	53.61 m ²

床面積表

3,640 × 3,185	≒ 11,593,400
7,185 × 3,185	≒ 22,847,525
4,550 × 4,095	≒ 18,632,250
3,185 × 0,910	≒ 2,903,350
2,730 × 2,730	≒ 7,462,900
合計	44,929,425
床面積	44.92 m ²

縮尺 1/500

縮尺 1/250

作成者

申請人

これは本図面に記載された建物の図面であり、他の図面とは異なる。

令和6年10月22日

横浜市神奈川区西寺尾一丁目1152番地67

建築士


(1/4枚目)

地図整理番号: M21637


間 取 図

←○は写真撮影位置・方向

1階

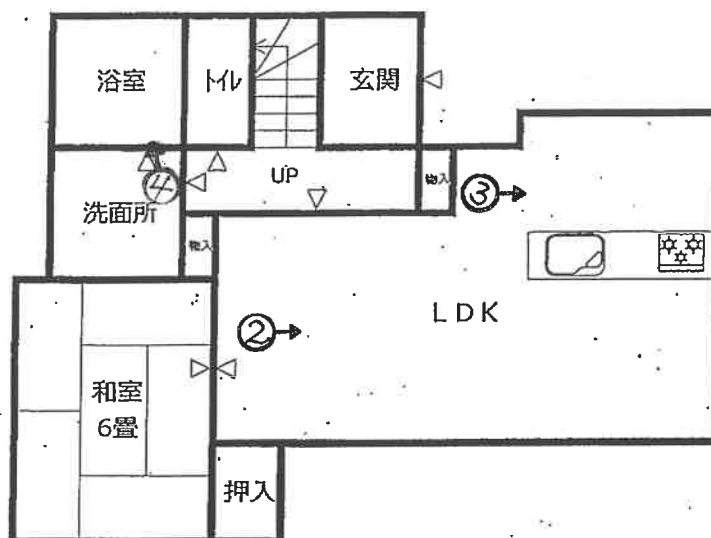

2階

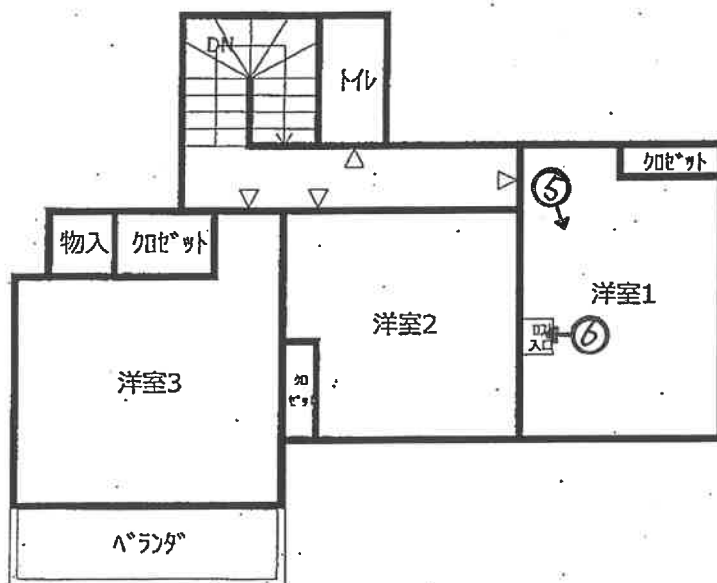

①



②



(16 枚目)

③



④



(17 枚目)

⑤



⑥



(18 枚目)

⑦



⑧



(19 枚目)



令和6年（ケ）第396号
令和6年12月10日現地調査
令和7年 1月 8日評 価

横浜地方裁判所

評 価 書

評価人 不動産鑑定士

佐藤 実

第1 評価額

一括価格（合計）	
金17,305,000円	
内 訳 価 格	
物 件 1（土地）	金70,000円
物 件 2（土地）	金3,000円
物 件 3（土地）	金2,000円
物 件 4（土地）	金70,000円
物 件 5（土地）	金4,610,000円
物 件 6（建物）	金12,550,000円

- ① 一括価格は、物件1乃至6の各不動産について、一括売却（民事執行法第61条本文）を行うことを前提とした場合の合計価格である。
- ② 内訳価格は、配当等の判断のために一括価格の内訳として算出した価格である。
- ③ 物件5の内訳価格は物件6のための土地利用権等価格を控除した価格であり、物件6の内訳価格は当該土地利用権等付建物としての価格である。

第2 評価の条件

1. 本件評価は、民事執行法により売却に付されることを前提とした適正価格を求めるものである。

したがって、求めるべき評価額は、一般の取引市場において形成される価格ではなく、一般の不動産取引と比較しての競売不動産特有の各種の制約（売主の協力が得られないことが常態であること、買受希望者は、内覧制度によるほかは物件の内部の確認が直接できないこと、引渡しを受けるために法定の手続きをとらなければならない場合があること、競売の目的物の種類又は品質に関する不適合には担保責任がないこと等）等の特殊性を反映させた価格とする。

2. 評価は、目的物件の調査時点における現状に基づいて行うものであり、調査日以降発生した物件の現状変更については考慮していない。
3. 現地での物件調査は、原則として目視可能な部分に限定される。
4. 物件に関する情報提供の内容は、民事執行法 58 条 4 項に定める場合を除いて、原則として公共機関で公開された資料に基づくものである。

第3 目的物件

物件 番号	登 記 簿 上	現 況
1	次頁物件目録記載のとおり	
2		
3		
4		
5		
6		住居表示「西寺尾1-30-43」
特 記 事 項		
な し		

* 現況欄に記載のない事項については、ほぼ登記記載と同じである。

物 件 目 録

1 所 在 横浜市神奈川区西寺尾一丁目
 地 番 1 1 5 2 番 7
 地 目 公衆用道路
 地 積 1 1 6 平方メートル
 共有者 A 持分 1 2 分の 1

2 所 在 横浜市神奈川区西寺尾一丁目
 地 番 1 1 5 2 番 3 1
 地 目 公衆用道路
 地 積 1 9 平方メートル
 共有者 A 持分 4 8 分の 1

3 所 在 横浜市神奈川区西寺尾一丁目
 地 番 1 1 5 2 番 5 6
 地 目 公衆用道路
 地 積 3. 2 4 平方メートル
 共有者 A 持分 1 2 分の 1

4 所 在 横浜市神奈川区西寺尾一丁目
 地 番 1 1 5 2 番 5 8
 地 目 公衆用道路
 地 積 1 1 0 平方メートル
 共有者 A 持分 1 2 分の 1

物 件 目 録

5 所 在 横浜市神奈川区西寺尾一丁目
地 番 1152番67
地 目 宅地
地 積 100.91平方メートル

所有者 A

6 所 在 横浜市神奈川区西寺尾一丁目1152番地67
家屋 番号 1152番67
種 類 居宅
構 造 木造スレートぶき2階建
床 面 積 1階 53.61平方メートル
2階 44.92平方メートル

所有者 A

第4 目的物件の位置・環境等

1. 土地の概況及び利用状況等（物件5）

位置・交通	東急東横線「妙蓮寺」駅の北東方約1600m（道路距離） JR横浜線「菊名」駅の南東方約1600m（道路距離） 「内路」バス停の北方徒歩約3分（附属資料「位置図」参照）	
付近の状況	小規模一般住宅が建ち並ぶ住宅地域	
主な公法上の規制等 （道路の幅員等の個別的な規制を考慮しない一般的な規制）	都市計画区分 用途地域 建ぺい率 容積率 防火規制 その他	市街化区域 第1種低層住居専用地域 60% 100% 準防火地域 第1種高度地区、宅地造成工事規制区域 敷地面積最低限度：100平方メートル
画地条件	規模 形状 間口・奥行 地勢	100.91㎡ ほぼ長方形 間口約9.2m、奥行約11.2m ほぼ平坦
接面道路の状況	東側幅員約4.5mの舗装私道（建築基準法第42条第1項5号位置指定道路に該当）に約9.2m接面。	
土地の利用状況等	物件5土地は物件6の建物敷地等として利用されている。 建物の配置は附属資料建物図面写のとおり	
供給処理施設	上水道 ガス 下水道	あり あり あり
特記事項	◇敷地東側一部は横浜市の洪水・内水・高潮ハザードマップによると浸水想定区域内にある。	

2. 土地の概況及び利用状況（物件1、3、4）

画 地 条 件 (規模, 形状等)	規模	物件1 : 116 m ² 物件3 : 3.24 m ² 物件4 : 110 m ²
	形状	物件5土地が東側で接する带状地
土地の利用状況等	道路状の舗装公衆用道路。	
特 記 事 項	◇共有者 A 持分12分の1 ◇課税地目は公衆用道路であり、非課税となっている。 ◇物件1北側、物件3、物件4南側は横浜市の洪水・内水・高潮ハザードマップによると浸水想定区域内にある。	

3. 土地の概況及び利用状況（物件2）

画 地 条 件 (規模, 形状等)	規模 : 19 m ² 形状 : 長方形	
土地の利用状況等	道路状の舗装公衆用道路。	
特 記 事 項	◇共有者 A 持分48分の1 ◇課税地目は公衆用道路であり、非課税となっている。 ◇西側一部は横浜市の洪水・内水・高潮ハザードマップによると浸水想定区域内にある。	

4. 建物の概況及び利用状況（物件6）

区 分	主である建物	
建築時期及び 残存耐用年数	建 築 年 月 日 経 過 年 数 経済的残存耐用年数	平成18年3月9日新築（登記簿記載） 約19年 約11年
仕 様	構 造 屋 根 外 壁 内 壁 天 井 床 設 備	木造2階建 スレート葺 モルタル等 ビニールクロス貼等 ビニールクロス貼等 フローリング、畳等 トイレ、浴室、洗面所、クロゼット、ロフト等
床面積（現況）	1階：53.61㎡ 2階：44.92㎡ 延べ98.53㎡	
現 況 用 途 等	種 類 間 取 り	居宅 1 階：1LDK 2 階：3室+ロフト （附属資料間取図のとおり）
品 等	普 通	
保守管理の状態	普 通	
建物の利用状況	令和6年12月10日内部立入調査。 所有者が占有している。	
特 記 事 項	◇2階にロフトがある。	

第5 評価額算出の過程

1. 基礎となる価格

① 物件5（土地）

目的土地の建付地価格を次のとおり求めた。

物件 番号	標準画 地 価 格 (円/㎡)	個別 格 差	更地価格 (円/㎡)	地 積 (㎡)	建付 減価	建付地価格 (円)
5	213,000	97 100	207,000	×100.91	×0.9	= 18,800,000

標準画地価格：標準画地価格は下記の規準価格を中心に、その他の価格資料等を斟酌して決定した。

地価公示地 横浜神奈川－9

$$\begin{array}{ccccccc}
 & & & \text{標準化} & & & \\
 \text{地価公示価格} & \text{時点修正} & \text{補 正} & \text{地域格差} & \text{標準画地価格} & & \\
 246,000 \text{ 円/㎡} & \times \frac{104}{100} & \times \frac{100}{100} & \times \frac{100}{120} & = & 213,000 \text{ 円/㎡} &
 \end{array}$$

◇時点修正：令和6年1月1日から評価日までの推定変動率である。

◇標準化補正：標準画地で補正の必要なし。

◇地域格差：地価公示地の所在地域は対象地域と比し、環境条件等で優り、総合格差で上記のとおり。

◇個別格差：規模等で劣り、上記のとおり。

◇建付減価：建付減価率を10％と判定した。

② 物件1乃至4（土地）

物件1乃至4は公衆用道路として利用されているので、当該道路の性格等を考慮して土地価格を求めた。

物件 番号	標準画地 価 格 (円/㎡)	道 路 価値率	地積 (㎡)	共有持分 割 合	土 地 価 格 (円)
1	213,000	× 0.05	× 116	$\times \frac{1}{12}$	= 100,000
2	213,000	× 0.05	× 19	$\times \frac{1}{48}$	= 4,000
3	213,000	× 0.05	× 3.24	$\times \frac{1}{12}$	= 3,000
4	213,000	× 0.05	× 110	$\times \frac{1}{12}$	= 100,000

標準画地価格：「①のとおり」

道路価値率：5％と判定した。

③ 物件6（建物）

目的建物の再調達原価を、建物建築費の推移動向を考慮した標準的な建築費に比準して求め、これに耐用年数に基づく方法及び観察減価法を併用して求めた現価率を乗じて、建物価格を求めた。

物件 番号	再調達原価 (円/㎡)	現況延床面積 (㎡)	現 価 率	建 物 価 格 (円)
6	200,000	× 98.53	× 0.29	= 5,710,000

現価率

- ・経過年数19年、経済的残存耐用年数11年、観察減価率20％
- ・耐用年数に基づく方法と観察減価法を併用し、現価率を下記のとおり査定した。

$$\text{現価率} = \frac{\text{経済的残存耐用年数 11 年}}{\text{経過年数 19 年} + \text{経済的残存耐用年数 11 年}} \times (1 - 0.2) = 0.29$$

2. 評価額の判定

前記により求めた価格を基に、土地については土地利用権等価格を控除し、建物については土地利用権等価格を加算し、さらに競売市場修正等を施して、下記のとおり評価額を求めた。

①土地利用権等価格

物件 番号	建付地価格 (円)	土地利用権等割合 (注)		土地利用権等価格 (円)
5	18,800,000	×	0.65	法定地上権 = 12,220,000

(注) 土地利用権等割合：土地利用権等を法定地上権と判定し、その割合を65%と査定した。

②内訳価格及び一括価格

物件 番号	基礎となる 価格（円）	土地利用権等価 格の控除及び加算 （円）	占有 減価 修正	市場性 修正	競売市 場修正	その他 の控除	評 価 額 （円）
1	100, 000			× 1. 0	× 0. 7	—	= 70, 000
2	4, 000			× 1. 0	× 0. 7	—	= 3, 000
3	3, 000			× 1. 0	× 0. 7	—	= 2, 000
4	100, 000			× 1. 0	× 0. 7	—	= 70, 000
5	18, 800, 000	－ 12, 220, 000		× 1. 0	× 0. 7	—	= 4, 610, 000
6	5, 710, 000	＋ 12, 220, 000	× 1. 0	× 1. 0	× 0. 7	—	= 12, 550, 000
一括価格（合計）							= 17, 305, 000

占有減価修正：必要なし。

市場性修正：必要なし。

競売市場修正：−30%と判定した。

その他の控除：必要なし。

第6 参考価格資料

1 地価公示：横浜神奈川－9

所 在：横浜市神奈川区西寺尾3丁目1732番7外「西寺尾3-12-3」

価 格：246,000円/㎡

位 置：JR横浜「大口」駅約800m

価 格 時 点：令和6年1月1日

地 積：143㎡

供給処理施設：水道、ガス、下水

接 面 道 路：北東側4m市道

用 途 指 定 等：第2種中高層住居専用地域(建ぺい率60%、容積率150%)

準防火地域

地 域 の 概 要：小規模住宅、アパート等が混在する住宅地域

2 固定資産税評価額（令和6年度）

物件1（土地） 非課税

物件2（土地） 非課税

物件3（土地） 非課税

物件4（土地） 非課税

物件5（土地） 13,852,924円

物件6（建物） 4,039,662円

第7 附属資料の表示

位置図

公図写（目的物件をA4判へ抜粋したものである。）


地積測量図写（本図面はA3判からA4判へ縮小したものである。）

建物図面写・各階平面図（本図面はA3判からA4判へ縮小したものである。）


建物間取図

以 上

位置図

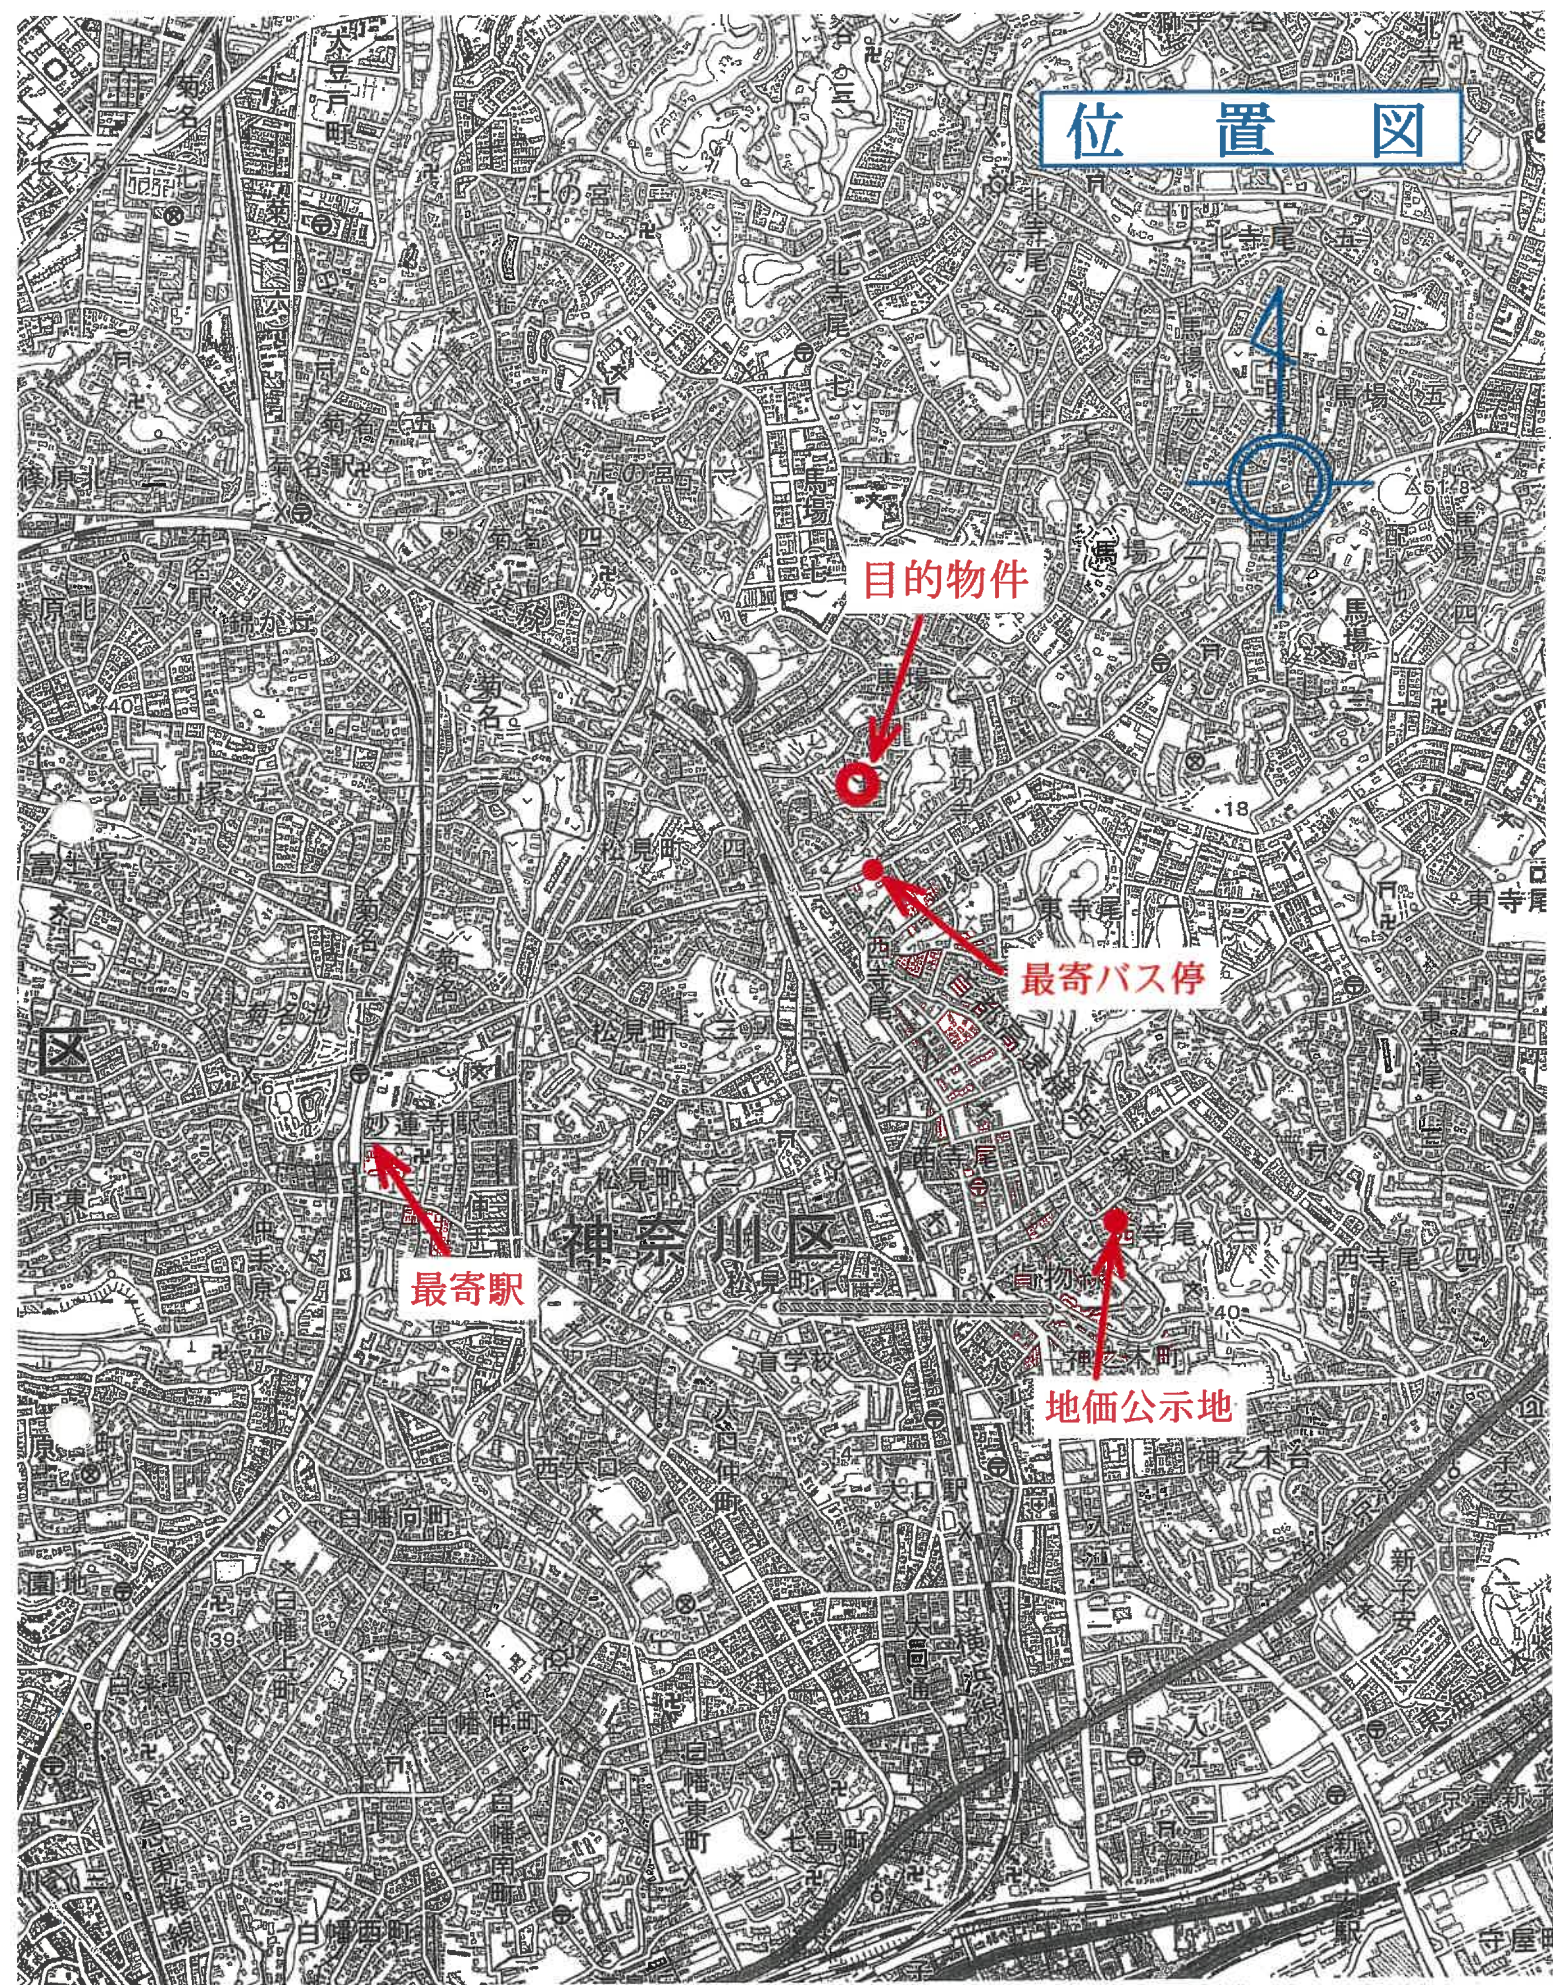

公 函 写

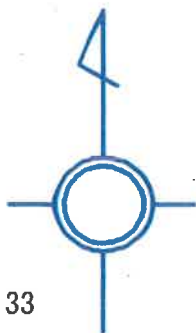

縮尺 : 1/600

登記年月日：平成17年6月17日

令和6年10月22日

横浜地方建設局 奈川出張所

登記簿

前1152-74-56、-57、-58

016700


地積測量図

地番
1152-74-56、
-57、-58


土地の所在
横浜市中区奈川一丁目

物件(3)土地

拡大図
縮尺1/250

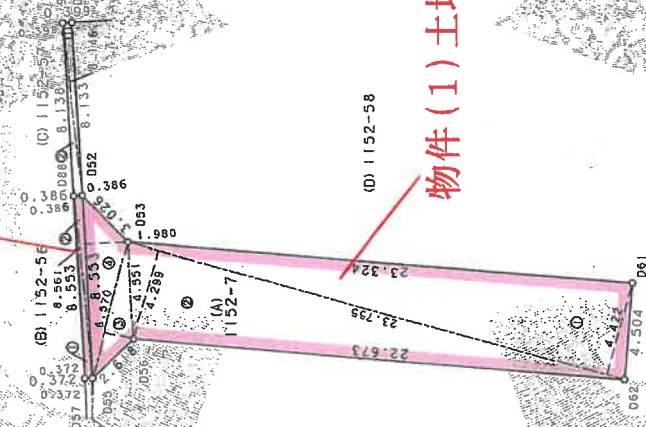

物件(1)土地

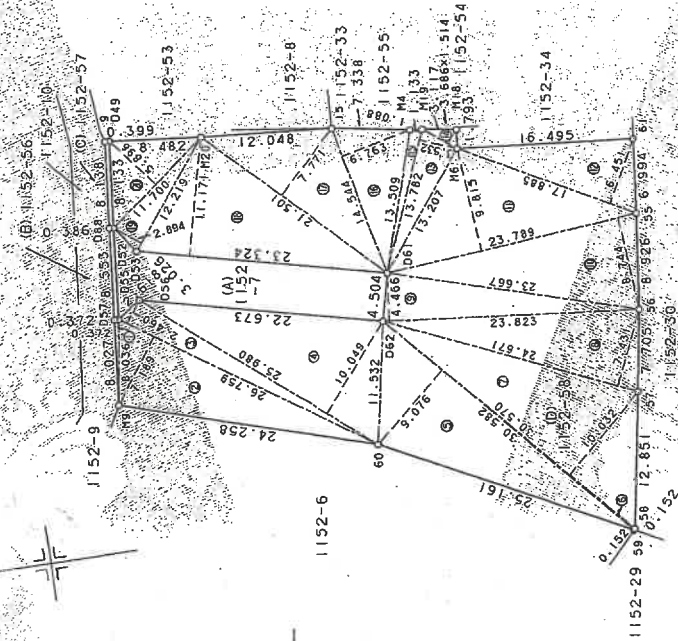

作製者

6月11日(作製)

申請人

縮尺
1/500

70%に縮小

地図整理番号：M21634

(1/2)

平成十七年六月十七日登記

登記年月日：平成17年6月17日

令和6年10月22日
横濱地方建設部所
これは図面に記録されている内容を証明した書面である

登記官

016701

地積測量図

地番
1152-7-56
57-58

土地の所在
横浜市中区西寺尾一丁目

物件(1)土地

(A) 1152-7				
地番	NO.	辺	長さ	倍面積
1	1	23.755	4.422	105.044610
2	2	23.755	4.299	102.122714
3	3	6.570	1.371	9.067476
4	4	8.553	1.980	16.994910
倍面積				233.197658
地積				116.550925

物件(3)土地

(B) 1152-56				
地番	NO.	辺	長さ	倍面積
1	1	8.561	0.372	3.184692
2	2	8.561	0.386	3.304546
倍面積				6.489238
地積				3.2446190

測点名	X	Y	座標	境界線の種類
D49	498.077	511.631	既プレート	
D52	498.877	503.537	既プレート	
D53	497.131	501.065	既プレート	
D61	474.488	495.469	既プレート	
D62	475.568	491.096	既プレート	
D56	497.579	496.536	既プレート	
D55	499.718	495.025	既プレート	
D57	500.089	495.061	既プレート	
M9	500.866	487.071	市コンクリート	
60	497.733	479.769	既コンクリート	
54	495.469	468.046	既プレート	
58	495.362	468.155	既プレート	
57	493.142	480.813	既プレート	
56	451.896	488.417	既プレート	
53	490.767	497.272	既プレート	
63	490.012	504.226	既プレート	
M5	466.420	505.926	既コンクリート	
M16	466.221	507.708	既コンクリート	
M9	469.294	508.235	木杭	
M8	470.421	508.352	木杭	
M5	477.641	509.668	既コンクリート	
M20	489.643	510.722	既コンクリート	
9	498.474	511.674	既コンクリート	
D88	499.262	509.574	既プレート	

(C) 1152-57				
地番	NO.	辺	長さ	倍面積
1	1	9.146	0.398	3.242108
2	2	8.146	0.386	3.120356
倍面積				6.362464
地積				3.1932320

(D) 1152-58				
地番	NO.	辺	長さ	倍面積
1	1	8.036	0.372	2.989392
2	2	26.759	7.189	192.370451
3	3	26.759	2.460	65.827140
4	4	29.980	10.049	261.073020
5	5	30.582	9.076	277.562232
6	6	30.582	0.152	4.648464
7	7	30.570	10.032	306.678240
8	8	24.671	7.431	183.302011
9	9	23.823	4.466	106.393518
10	10	23.789	8.744	208.011016
11	11	23.789	9.815	233.489035
12	12	17.885	6.451	115.376135
13	13	13.782	3.532	48.678024
14	14	3.686	1.514	5.580604
15	15	13.782	1.088	14.994816
17	17	26.504	7.771	167.084271
18	18	23.724	2.894	68.552404
19	19	12.219	2.894	35.361786
20	20	11.2700	5.866	65.983200
倍面積				2157.345021
地積				1328.6725705

縮尺
1/1451-6652440

作製者

申請人

縮尺
1/

令和6年10月22日
横濱地方建設局神奈川出張所

登記官

016704

地積測量図

1152-58A-U-7

横浜市中区西寺尾一丁目

測点名	X	Y	座標	面積の記載
D72	489.205	499.106	底コンクリート杭	
D73	488.051	510.582	底コンクリート杭	
D70	489.643	510.722	底コンクリート杭	
D49	498.077	511.631	底コンクリート杭	
D52	498.877	503.537	底コンクリート杭	
D53	497.131	501.065	底コンクリート杭	
D7	481.067	497.095	底コンクリート杭	
D74	479.785	509.856	底コンクリート杭	
D23	475.591	495.248	底コンクリート杭	
D24	472.241	508.684	木杭	
D5	477.541	509.668	底コンクリート杭	
D75	466.316	493.449	底コンクリート杭	
D76	465.076	505.787	木杭	
M6	466.420	505.926	底コンクリート杭	
M18	465.221	507.708	底コンクリート杭	
M19	465.234	508.235	木杭	
M4	470.421	508.352	木杭	
D77	463.703	499.551	底コンクリート杭	
D67	453.657	490.321	底コンクリート杭	
D68	451.461	491.826	底コンクリート杭	
S5	450.767	497.272	底コンクリート杭	
G1	450.012	504.226	底コンクリート杭	
M9	500.866	487.071	底コンクリート杭	
D32	500.515	486.960	底コンクリート杭	
D55	499.718	495.025	底コンクリート杭	
D57	500.089	495.061	底コンクリート杭	
D78	491.278	484.044	底コンクリート杭	
D79	489.460	494.529	底コンクリート杭	
D56	497.579	496.536	底コンクリート杭	
D80	482.399	481.242	底コンクリート杭	
D81	480.479	492.309	底コンクリート杭	
G0	477.733	479.769	底コンクリート杭	
D82	477.798	477.908	底コンクリート杭	
D83	472.061	490.229	底コンクリート杭	
D84	467.222	474.234	底コンクリート杭	
D85	464.760	488.425	底コンクリート杭	
D86	465.991	481.329	底コンクリート杭	
S9	465.469	468.046	底コンクリート杭	
D87	465.362	468.155	底コンクリート杭	
D88	453.894	476.528	底コンクリート杭	
S7	453.142	480.813	底コンクリート杭	
D70	452.719	483.394	底コンクリート杭	
D69	454.338	485.649	底コンクリート杭	
D62	475.568	491.096	底コンクリート杭	
S6	451.896	488.917	底コンクリート杭	
D61	474.438	495.469	底コンクリート杭	

(図面基準)

作製者

7年7月29日作成

申請人

縮尺 1/250

物件(4)土地

3/4

平成十七年八月四日 登記

70%に縮小

登記年月日：平成17年8月4日


令和6年10月22日
横浜地方支庁神奈川出張所

登記簿

016703

地積測量図

地番	1152-58A(1)-71
土地の所在	横浜市中区西寺尾一丁目

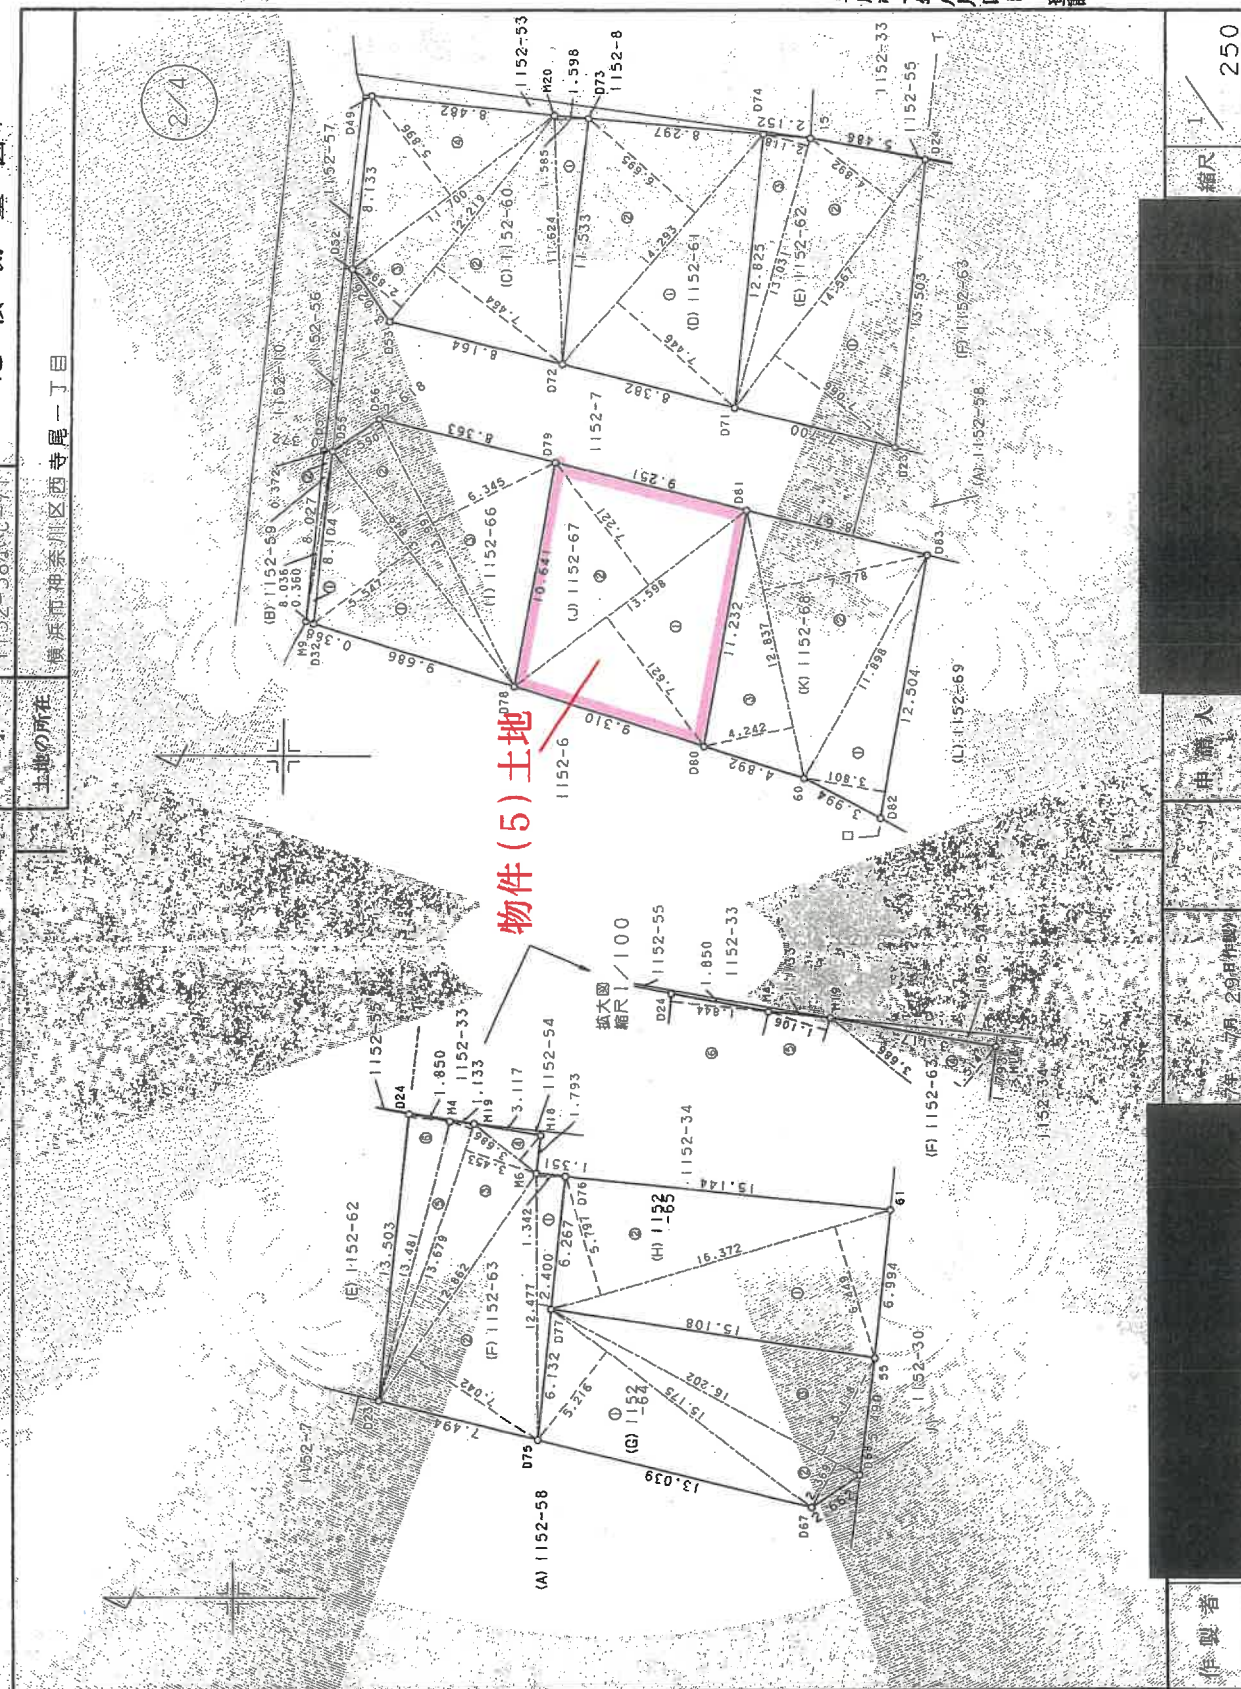

016705

地積測量図

1152-58A/L-71

所在地 横浜市神奈川区西寺尾一丁目

4/4

物件(4)土地

地番	NO.	地積	面積	容積率	容積
1	12.477	1.342	10.74168		
2	12.862	7.042	90.37204		
3	13.679	3.453	47.23567		
4	3.666	1.514	5.830004		
5	13.679	1.106	15.378974		
6	13.503	1.844	22.939552		
地積			200.181135		
容積率			100.00		
容積			200.181135		

地番	NO.	地積	面積	容積率	容積
1	12.477	1.342	10.74168		
2	12.862	7.042	90.37204		
3	13.679	3.453	47.23567		
4	3.666	1.514	5.830004		
5	13.679	1.106	15.378974		
6	13.503	1.844	22.939552		
地積			200.181135		
容積率			100.00		
容積			200.181135		

地番	NO.	地積	面積	容積率	容積
1	15.175	5.216	78.152800		
2	16.202	2.369	36.382538		
3	16.202	5.118	82.921856		
地積			200.457174		
容積率			100.228570		
容積			200.457174		

地番	NO.	地積	面積	容積率	容積
1	8.104	0.360	2.917440		
2	8.036	0.372	2.989392		
地積			5.906832		
容積率			2.95		
容積			5.906832		

地番	NO.	地積	面積	容積率	容積
1	16.372	6.449	105.563028		
2	16.372	5.797	94.308484		
地積			200.491512		
容積率			100.247560		
容積			200.491512		

地番	NO.	地積	面積	容積率	容積
1	11.624	1.505	18.424040		
2	12.218	7.464	91.202616		
3	12.218	2.894	35.361766		
4	11.700	5.895	68.983200		
地積			213.971642		
容積率			106.985920		
容積			213.971642		

地番	NO.	地積	面積	容積率	容積
1	13.649	5.547	77.642040		
2	13.991	2.590	36.236690		
3	13.991	6.345	88.728650		
地積			202.607380		
容積率			100.322650		
容積			202.607380		

地番	NO.	地積	面積	容積率	容積
1	14.293	7.446	106.425678		
2	14.293	6.695	95.691635		
地積			202.117313		
容積率			101.058655		
容積			202.117313		

地番	NO.	地積	面積	容積率	容積
1	13.598	7.621	103.030358		
2	13.598	7.221	98.191158		
地積			201.221516		
容積率			100.6107560		
容積			201.221516		

地番	NO.	地積	面積	容積率	容積
1	14.567	7.066	102.330422		
2	14.567	4.482	71.261764		
3	13.030	2.108	27.599658		
地積			201.791844		
容積率			100.8993220		
容積			201.791844		

物件(5)土地

地番	NO.	地積	面積	容積率	容積
1	13.014	4.260	55.439640		
2	13.431	2.485	33.376035		
3	13.431	2.674	35.914494		
4	12.498	6.171	77.125133		
地積			201.855302		
容積率			100.922650		
容積			201.855302		

地番	NO.	地積	面積	容積率	容積
1	13.014	4.260	55.439640		
2	13.431	2.485	33.376035		
3	13.431	2.674	35.914494		
4	12.498	6.171	77.125133		
地積			201.855302		
容積率			100.922650		
容積			201.855302		

作製者

7月29日

申請人

縮尺

70%に縮小

登記年月日：平成18年3月17日

令和6年10月22日

横浜地方支庁神奈川出張所

登記官

168198


各階平面図

建物各階平面図


家屋番号	1152-67
建物の所在	横浜市神奈川区西寺尾一丁目1152番地67

物件(6)建物

求積表		
3.640 × 3.640	≒13.249600	
1.820 × 2.275	≒4.140500	
1.365 × 4.095	≒5.589675	
2.730 × 4.550	≒12.421500	
5.005 × 3.640	≒18.218200	
合 計		53.619475
床面積		53.61 m ²

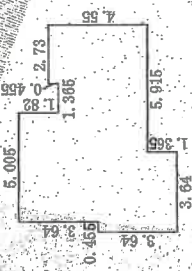

求積表		
3.640 × 3.185	≒11.583400	
1.365 × 3.185	≒4.347525	
4.550 × 4.095	≒18.632250	
3.185 × 0.910	≒2.898350	
2.730 × 2.730	≒7.452900	
合 計		44.924425
床面積		44.92 m ²

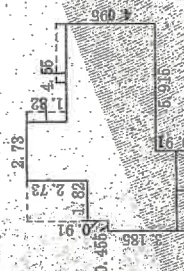

物件(6)建物



平成十八年三月十七日登記

作成者

縮尺 1/350

申請人


縮尺 1/500

(神奈川県土地家屋調査士会)

70%に縮小

間 取 図

1階

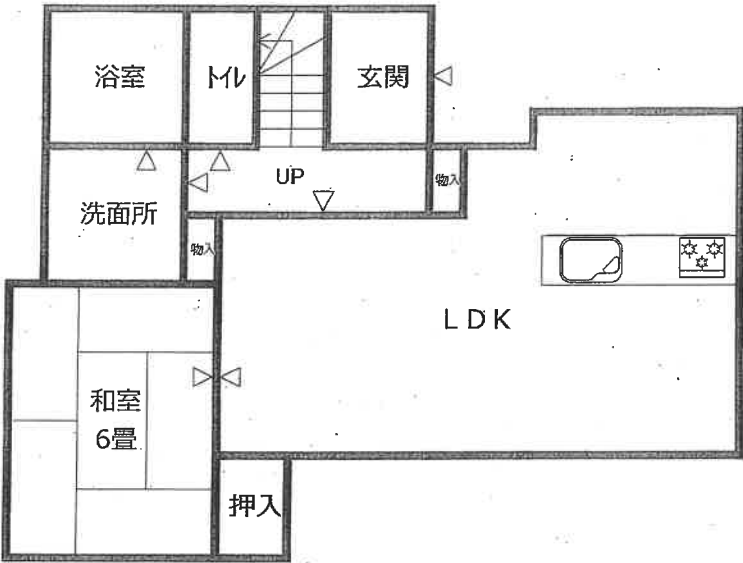

2階

