

期 間 入 札 の 公 告

令和 7年 6月11日

さいたま地方裁判所川越支部

裁判所書記官 井 口 幸 一

別紙物件目録記載の不動産を下記のとおり期間入札に付します。

記

入札期間	令和 7年 7月 3日から 令和 7年 7月10日 午後 5時00分まで	
開札期日	日 時 場 所	令和 7年 7月17日 午前10時00分 さいたま地方裁判所川越支部売却場
売却決定 期日	日 時 場 所	令和 7年 7月31日 午前10時00分 さいたま地方裁判所川越支部
特別売却 実施期間	令和 7年 7月22日 午前10時00分から 令和 7年 7月25日 午後 4時00分まで	
買受申出の保証の 提供方法	下記のいずれかによる。 (1) 当裁判所の預金口座に金銭を振り込んだ旨の金融機関の証明書。 (2) 銀行、損害保険会社、農林中央金庫、商工組合中央金庫、全国を地区とする信用金庫連合会、信用金庫又は労働金庫の支払保証委託契約締結証明書。	
買受申出の資格の 制限（民事執行規則33条）	☆印を付した物件は農地であるので、物件所在地を管轄する農業委員会の交付した買受適格証明書を有する者及び買受けについて農地法上の許可又は届出を必要としない者に限り、買受申出をすることができます。	
一般の閲覧に供するため、物件明細書・現況調査報告書・評価書の各写しを令和 7年 6月11日から当庁物件明細書等閲覧室に備え置きます。		



物件番号	売却基準価額（円） 買受可能価額（円）	一括 売却	買受申出保証額（円）	令和6年度	
				固定資産税（円）	都市計画税（円）
1, 2	7,890,000 6,312,000	一括	1,578,000	67,844	10,619
1	1,890,000				
2	6,000,000				



物 件 目 録

- | | | | |
|---|-------|-----------------------|--------------|
| 1 | 所 在 | 入間郡毛呂山町目白台三丁目 | |
| | 地 番 | 20 番 7 | |
| | 地 目 | 宅地 | |
| | 地 積 | 192.72 平方メートル | |
| 2 | 所 在 | 入間郡毛呂山町目白台三丁目 20 番地 7 | |
| | 家屋 番号 | 20 番 7 | |
| | 種 類 | 居宅 | |
| | 構 造 | 木造スレートぶき 2 階建 | |
| | 床 面 積 | 1 階 | 47.00 平方メートル |
| | | 2 階 | 49.00 平方メートル |



物 件 明 細 書

令和 7年 5月 7日

さいたま地方裁判所川越支部

裁判所書記官 井 口 幸 一

1 不動産の表示

【物件番号1, 2】

別紙物件目録記載のとおり

2 売却により成立する法定地上権の概要

なし

3 買受人が負担することとなる他人の権利

【物件番号1, 2】

なし

4 物件の占有状況等に関する特記事項

【物件番号2】

本件所有者が占有している。

5 その他買受けの参考となる事項

なし

《 注 意 書 》

- 1 本書面は、現況調査報告書、評価書等記録上表れている事実等を記載したものであり、関係者の間の権利関係を最終的に決める効力はありません（訴訟等により異なる判断がなされる可能性もあります）。
- 2 記録上表れた事実等がすべて本書面に記載されているわけではありませんし、記載されている事実や判断も要点のみを簡潔に記載されていますので、必ず、現況調査報告書及び評価書並びに「物件明細書の詳細説明」も御覧ください。
- 3 買受人が、占有者から不動産の引渡しを受ける方法として、引渡命令の制度があります。引渡命令に関する詳細は、「引渡命令の詳細説明」を御覧ください。
- 4 対象不動産に対する公法上の規制については評価書に記載されています。その意味内容は「公法上の規制の詳細説明」をご覧ください。
- 5 各種「詳細説明」は、閲覧室では通常別ファイルとして備え付けられています。（このほか、B I Tのお知らせメニューにも掲載されています。）



物 件 目 録

- | | | |
|---|-------|--------------------------------------|
| 1 | 所 在 | 入間郡毛呂山町目白台三丁目 |
| | 地 番 | 20 番 7 |
| | 地 目 | 宅地 |
| | 地 積 | 192.72 平方メートル |
| 2 | 所 在 | 入間郡毛呂山町目白台三丁目 20 番地 7 |
| | 家屋 番号 | 20 番 7 |
| | 種 類 | 居宅 |
| | 構 造 | 木造スレートぶき 2 階建 |
| | 床 面 積 | 1 階 47.00 平方メートル
2 階 49.00 平方メートル |



令和7年(ケ)第7号
令和7年2月27日受理
令和7年4月14日提出

現況調査報告書

さいたま地方裁判所川越支部

執行官 岡 田 文 男

(注) チェック項目中の調査結果は、「■」の箇所の記載のとおり

物 件 目 録

- 1 所 在 入間郡毛呂山町目白台三丁目
 地 番 20 番 7
 地 目 宅地
 地 積 192.72 平方メートル

- 2 所 在 入間郡毛呂山町目白台三丁目 20 番地 7
 家屋 番号 20 番 7
 種 類 居宅
 構 造 木造スレートぶき 2 階建
 床 面 積 1 階 47.00 平方メートル
 2 階 49.00 平方メートル



不動産の表示	「物件目録」のとおり					
住居表示	(住居表示未実施)					
土地	物件1					
現況地目	☒ 宅地(物件 1) ☐ 公衆用道路(物件) ☐ (物件)					
形状	☒ 公図のとおり ☐ 地積測量図のとおり ☐ 建物図面(各階平面図)のとおり ☐ 土地建物位置関係図のとおり ☐					
占有者及び占有状況	☒ 土地所有者 ☐ その他の者 上記の者が本土地上に下記建物を所有し、占有している ☐ 「占有者及び占有権原」のとおり					
下記以外の建物(目的外建物)	☒ ない ☐ ある(詳細は「目的外建物の概況」のとおり)					
その他の事項	別紙「その他の事項」に記載のとおり					
建物	物件2					
種類、構造及び床面積の概略	☒ 公簿上の記載とほぼ同一である ☐ 公簿上の記載と次の点が異なる(☐ 主たる建物 ☐ 附属建物) ☐ 種 類: ☐ 構 造: ☐ 床面積:					
物件目録にない附属建物	☒ ない ☐ ある { 種 類: 構 造: 床面積: }					
占有者及び占有状況	☒ 建物所有者 ☐ その他の者 上記の者が本建物を住居として使用している ☐ 「占有者及び占有権原」のとおり					
上記以外の敷地(目的外土地)	☒ ない ☐ ある(詳細は「目的外土地の概況」のとおり)					
その他の事項	別紙「その他の事項」に記載のとおり					
執行官保管の仮処分	☒ ない ☐ ある [地方裁判所 支部 平成 年()第 号 保管開始日 平成 年 月 日]					
土地建物の位置関係	☒ 建物図面(各階平面図)のとおり ☐ 土地建物位置関係図のとおり					

(注) チェック項目中の調査結果は、「■」の箇所の記載のとおり

その他の事項

■本件土地について

本件土地に接する877番31の目的外土地は、毛呂山町の所有する公衆用道路である。

■本件建物について

- 1 本件建物内で大型犬を2匹飼っており、ドアなどに傷みがある(写真③)。
- 2 写真10のとおり、壁に陥没の穴がある。
- 3 債務者兼所有者によって、本件建物の屋根に太陽光パネルが設置されている。同太陽光パネルには
所有権留保等はない。以上

(注) チェック項目中の調査結果は、「■」の箇所の記載のとおり

関係人の陳述等	
陳述者 (当事者等との関係)	陳述内容等
■債務者兼所有者	1 本件建物は、私が1人で住居として使用しています。 2 本件建物内で大型犬を2匹飼っています。 3 本件建物について、雨漏りや傾きはありません。 4 本件建物の屋根に太陽光パネルを設置してあります。所有者は自分であり、所有権留保はありません。 5 本件土地について、隣地との境界の争いはありません。 6 近隣の方が病気等で亡くなるなど、この辺りは空き家が多いかもしれません。 以上

(注) チェック項目中の調査結果は、「■」の箇所の記載のとおり

執行官の意見

- 目的物件の占有関係については、現況及び関係人の陳述から本報告書記載のとおり認めた。

以上

調 査 の 経 過		
調 査 の 日 時	調 査 の 場 所 等	調 査 の 方 法 等
7年3月6日 (木) 16:10-16:30	目的物件所在地	目的物件特定, 債務者兼所有者から聴取, 調査日調整
7年4月4日 (金) 14:50-15:30	目的物件所在地	債務者兼所有者立ち会いの上調査, 写真撮影, 評価人同行
7年4月11日 (金) 11:10-11:20	さいたま地方法務局坂戸出張所	接道について調査
年 月 日 () : - :		
年 月 日 () : - :		
年 月 日 () : - :		
年 月 日 () : - :		

(特記事項)

☐ 令和 年 月 日
目的物件は不在で施錠されていると予想されたので, 立会人及び解錠技術者を同行して臨場した。

☐ 令和 年 月 日
目的物件は不在で施錠されていたので, 立会人を立ち会わせ, 技術者に解錠させて建物内に立ち入った。

☐ 令和 年 月 日
休日・夜間執行許可の提示をした。

☐

(注) チェック項目中の調査結果は, 「■」の箇所の記載のとおり



(注) 地図に準ずる図面は、土地の区画を明確にした不動産登記法所定の地図が備え付けられるまでの間、これに代わるものとして備え付けられている図面で、土地の位置及び形状の概略を記載した図面です。
 (注) 国土交通省国土地理院が公表した座標補正パラメータ(touhokutaiheiyuoki2011.par)による修正がされています。

地番区域見出
 大字箕和田
 目白台3丁目
 目白台4丁目

請求部	所在	入間郡毛呂山町目白台三丁目					地番	20番7		
出力縮尺	1/500	精度区分	乙一	座標系番号又は記号	IX	分類	地図に準ずる図面		種類	地籍図
作成年月日	昭和48年2月				備付年月日(原図)			補記事項		

これは地図に準ずる図面に記録されている内容を証明した書面である。

A3判をA4判に縮小

令和6年12月20日
 さいたま地方方法務局坂戸出張所

請求番号：13-1
 (1/1)

登記官

(7枚目)


1014615

前 20


(1/4)まで同じ
地積測量図(1/4)

地番
20-1~20-9

土地の所在
入間郡毛呂山町白台三丁目

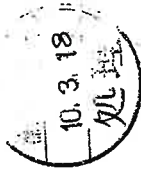

全図

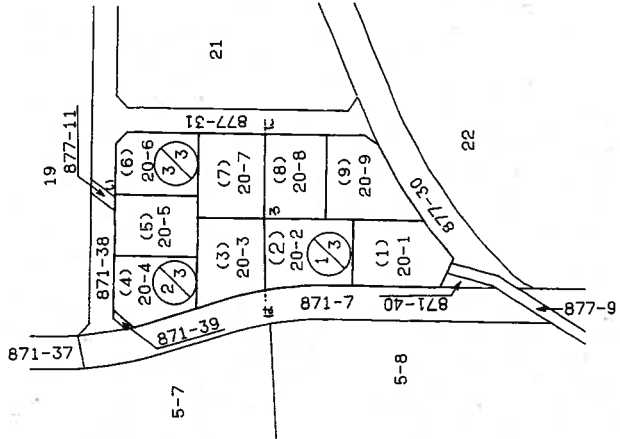

作製者

申請人

縮尺
1/1000

(東京土地家屋調査士会用紙)

A3判をA4判に縮小


これは図面に記録されている内容を証明した書面である。
令和6年12月20日
さいたま地方裁判所 坂戸出張所

登記官

1014618

地 番 20-6,20-7 地 積 測 量 図 (4/4)


土地の所在 入間郡毛呂山町目白台三丁目

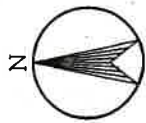

3/3

三 斜 求 積 表

地 番	NO	底 辺	高 さ	面 積	地 積
20-6 (6)	1	11.667	X	1.689	= 19.705563
	2	19.204	X	7.945	= 152.575780
	3	19.204	X	9.240	= 177.444960
合 計				349.726303	
面 積				174.8631515	m ²
20-7 (7)	1	13.089	X	3.742	= 48.979038
	2	16.974	X	11.352	= 192.688648
	3	16.974	X	8.471	= 143.786754
合 計				355.454640	
面 積				192.7273200	m ²

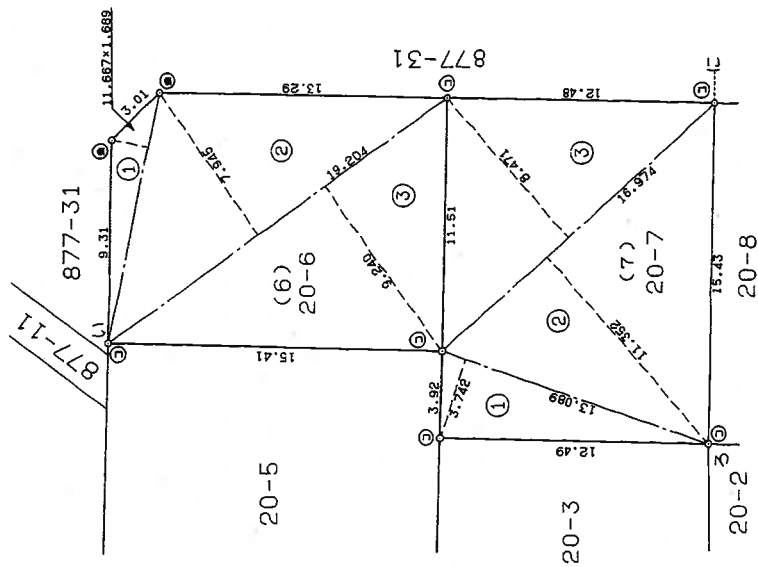

凡 例
① 境界線の通称
② コンクリート
③ 敷 地

作 製 者

1 日作製)

申 請 人

縮 尺 1/250

(東京土地家屋調査士会用紙)

A3判をA4判に縮小

これは図面に記録されている内容を証明した書面である。
令和6年12月20日 さいたま市方法務局坂戸出張所

登記官

(10枚目)


各階平面図

家屋番号
20番7

建築物平面図

建築物の所在
入間郡毛呂山町目白台三丁目20番地7


1 階

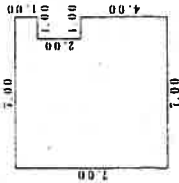

求積表

1.00 × 7.00 =	7.0000
2.00 × 6.00 =	12.0000
4.00 × 7.00 =	28.0000
合 計	47.0000
床面積	47.00㎡

2 階

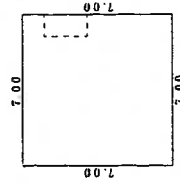

求積表

7.00 × 7.00 =	49.0000
床面積	49.00㎡

(単位：メートル)

作成者


縮尺
1/250
作成

申請人

縮尺
1/500


(埼玉工務家屋調査士会 用紙)

A3判をA4判に縮小

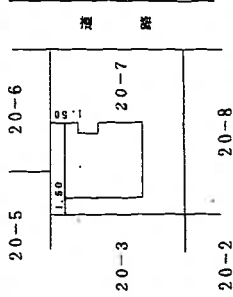

土地建物位置関係図


(写真撮影位置 ①)

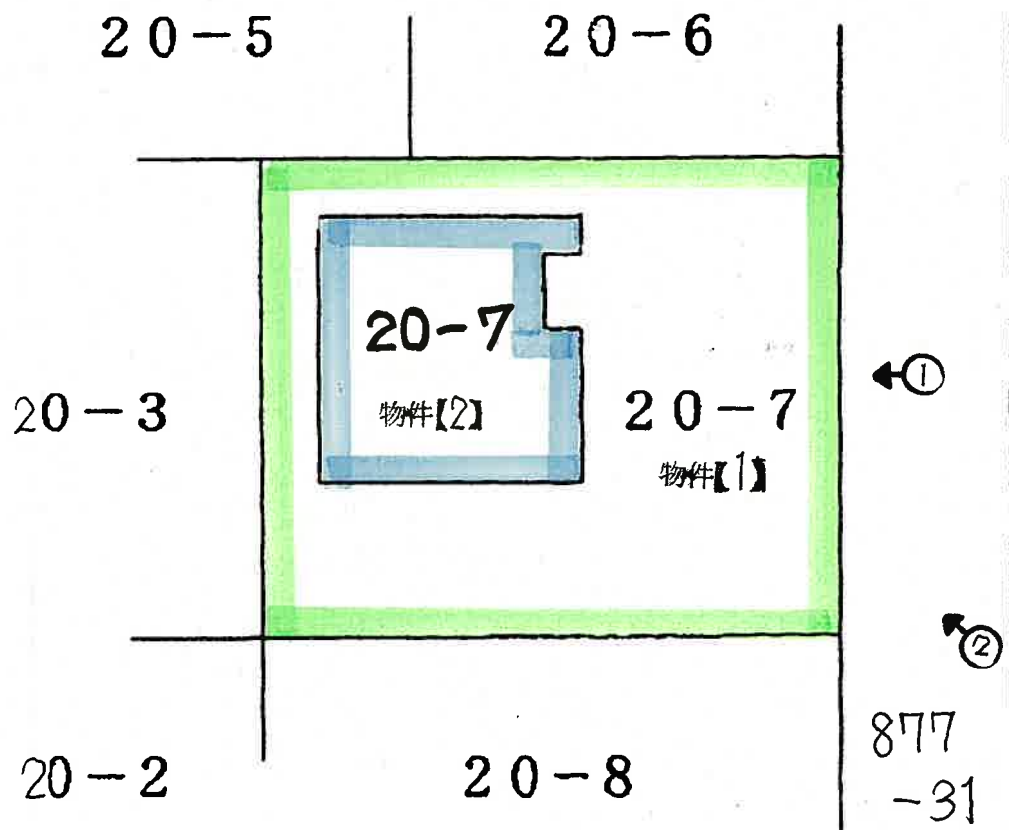


建 物 見 取 図

(写真位置○→)

1階

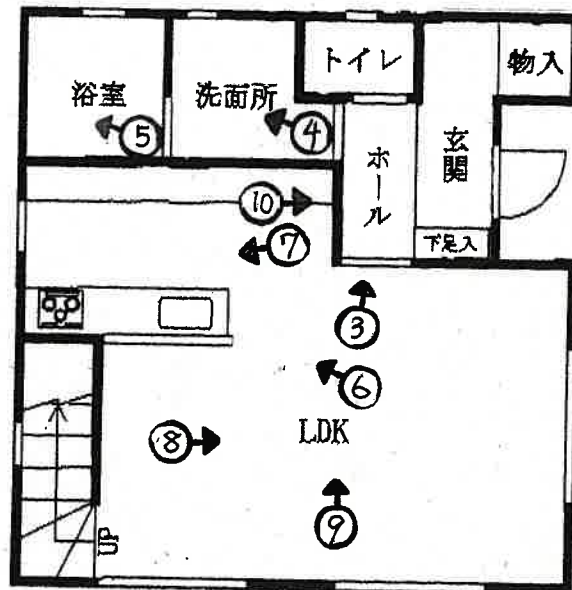

2階

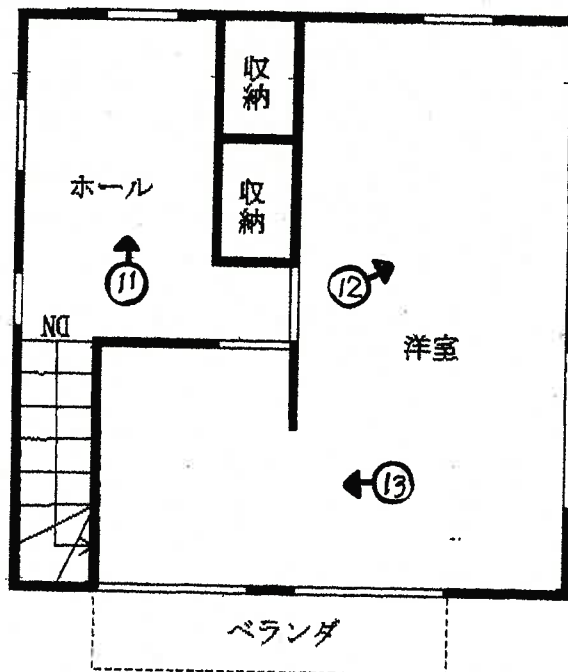




①



②



③

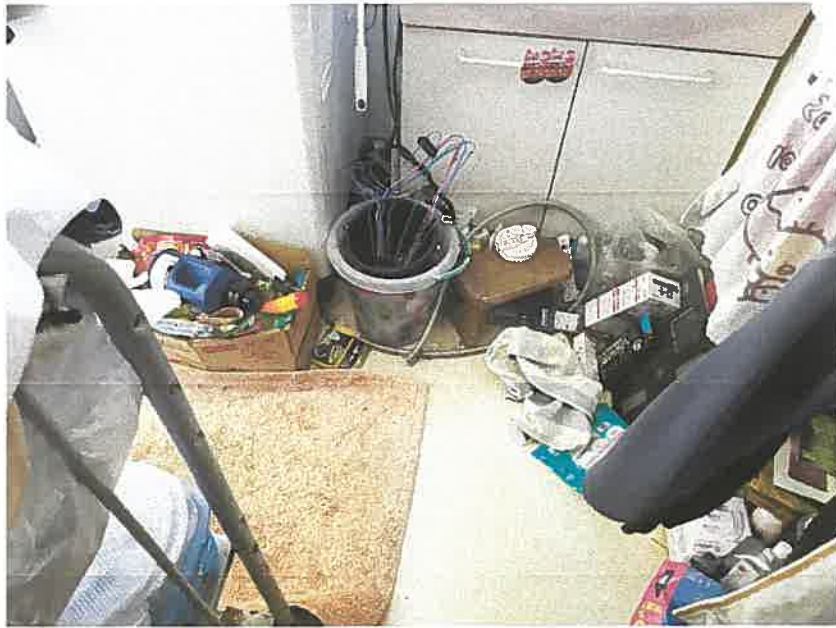

④



⑤



⑥



⑦



⑧



⑨



⑩

室内の壁の穴



⑪



⑫



⑬

令和 7 年 (ケ) 第 7 号
令和 7 年 4 月 4 日 現地調査
令和 7 年 4 月 17 日 評 価

さいたま地方裁判所川越支部

評 価 書

評価人 不動産鑑定士
阿 久 津 裕 志

物 件 目 録

1 所 在 入間郡毛呂山町目白台三丁目

地 番 20番7

地 目 宅地

地 積 192.72平方メートル

2 所 在 入間郡毛呂山町目白台三丁目 20番地7

家屋 番号 20番7

種 類 居宅

構 造 木造スレートぶき2階建

床 面 積 1階 47.00平方メートル

2階 49.00平方メートル



第1 評価額

一括価格	
金7,890,000円	
内訳価格	
物件1（土地）	金1,890,000円
物件2（建物）	金6,000,000円

- 1 一括価格は、物件1・2の各不動産について、一括売却（民事執行法61条本文）を行うことを前提とした場合の価格である。
- 2 内訳価格は、配当等の判断のために一括価格の内訳として算出した価格である。
- 3 物件1の内訳価格は物件2のための土地利用権等価格を控除した価格であり、物件2の内訳価格は当該土地利用権等付建物としての価格である。

第2 評価の条件

- 1 本件評価は、民事執行法により売却に付されることを前提とした適正価格を求めるものである。
したがって、求めるべき評価額は、一般の取引市場において形成される価格ではなく、一般の不動産取引と比較しての競売不動産特有の各種の制約（売主の協力が得られないことが常態であること、買受希望者は内覧制度によるほかは物件内部の確認が直接できないこと、引渡しを受けるために法定の手続きをとらなければならない場合があること、目的物の種類又は品質に関する不適合には担保責任がないこと等）等の特殊性を反映させた価格とする。
- 2 評価は、目的物件の調査時点における現状に基づいて行うものであり、調査日以降発生した物件の現状変更については原則として考慮していない。
- 3 現地での物件調査は、原則として目視可能な部分に限定される。
- 4 物件に関する情報提供の内容は、民事執行法58条4項に定める場合を除いて、原則として公共機関で公開された資料に基づくものである。

第3 目的物件

物件 番号	所 在 等	登 記	現 況
1	所 在 地 番 地 目 地 積	別紙物件目録記載のとおり	
2	所 在 家 屋 番 号 種 類 構 造 床 面 積	別紙物件目録記載のとおり	
物件 番号	特 記 事 項		
	な し		

現況欄に記載のない事項については、ほぼ登記と同じである。

第4 目的物件の位置・環境等

1 土地の概況及び利用状況等（物件1）

位 置 ・ 交 通	東武越生線「東毛呂」駅の北東方約 2.4 km (道路距離) に位置する。	
付 近 の 状 況	中規模一般住宅等が建ち並ぶ丘陵地に開発された大規模住宅団地内の住宅地域である。	
主な公法上の規制等（道路の幅員等の個別的な規制を考慮しない一般的な規制）	都市計画区分 用 途 地 域 建 蔽 率 容 積 率 防 火 規 制 その他の規制	市街化区域 第1種低層住居専用地域 50% 100% なし ガーデンシティ目白台地区計画
画 地 条 件	地 形 地 勢 そ の 他	192.72 m ² (物件1) ほぼ長方形 (物件1) 一帯に概ね南方傾斜
接面道路の状況	東約 4.5m 舗装町道 2098 号線 (建築基準法上の道路) ほぼ等高から約 1m (道路境界付近は等高) 高い	
土地の利用状況等	(物件2) 建物の敷地	
供給処理施設	上 水 道：あり ガス配管：あり (集中プロパン、メーターが取り外され使用してない) 下 水 道：あり ※敷地内までの引込がある場合を「あり」、そうでない場合を「なし」としている。	
特 記 事 項	・ 接面道路幅員は町備付道路管理図による。建築基準法 42 条 1 項 1 号。	

2 建物の概況及び利用状況（物件2）

区 分	主である建物
建築時期及び経済的残存耐用年数	建築年月日（登記記載）：平成23年3月10日新築 経 過 年 数：約14年 経済的残存耐用年数：約11年
仕 様	構 造：木造 屋 根：スレート葺 外 壁：サイディング、その他 内 壁：クロス貼り、その他 天 井：クロス貼り、その他 床：フローリング、その他 設 備：電気、給排水等 その他： ※アスベストの存否は不明
床面積（現況）	前記第3目的物件欄のとおり
現況用途等	前記第3目的物件欄のとおり
品 等	使用資材：普通 施 工：普通
保守管理の状態	劣る
建物の利用状況	現況調査報告書記載のとおり
特 記 事 項	・ 屋根に太陽光パネルが設置されている。 ・ 室内で2匹の大型犬を飼っており、ドア等に傷みがある。 ・ 壁に損傷がある。

第5 評価額算出の過程

1 基礎となる価格

① 物件1（土地）

目的土地の建付地価格を次のとおり求めた。

物件 番号	標準画地価格 (円/㎡) ア	個別 格差 イ	地 積 (㎡) ウ	建付減価 エ	建付地価格 (円) ア×イ×ウ×エ
1	28,700	1.030	192.72	0.95	5,410,000

※計算表における計算結果である総額(円)については、原則として万円未満を四捨五入とし、総額が万円未満の場合は、千円未満を四捨五入とする(以下同じ)。

ア 標準画地価格（公示価格等からの規準）

公示地 毛呂山-4

公示価格等 時点修正 標準化補正 地域格差 標準画地価格

43,800 円/㎡ × 100/100 × 100/104.5 × 100/146 = 28,700 円/㎡

◇時 点 修 正：公示価格等の価格時点から評価日までの推定変動率である。

◇標準化補正：画地条件等を考慮した。

◇地 域 格 差：公示地の所在する地域は対象地域に比し、街路・交通接近・環境条件で優ると判断した。

イ 個別格差：増価要因として方位等を考慮した。

エ 建付減価：建物と敷地との適応の状態等を考慮した。

② 物件2（建物）

目的建物の再調達原価を、建物建築費の推移動向を考慮した標準的な建築費に比準して求め、これに耐用年数に基づく方法及び観察減価法を併用して求めた現価率を乗じて、建物価格を求めた。

物件 番号	再調達原価 (円/㎡) ア	現況延床面積 (㎡) イ	現価率 ウ	建物価格 (円) ア×イ×ウ
2	165,000	96.00	0.37	5,860,000

ウ 現価率：

経過年数14年、経済的残存耐用年数11年、観察減価率(室内の状況及び中古建物の市場性等も考慮)－15%

(計算式) $11 / (14 + 11) \times (1 - 0.15)$

2 評価額の判定

前記により求めた価格に、土地については土地利用権等価格を控除し、建物については土地利用権等価格を加算し、さらに競売市場修正等を施して、下記のとおり評価額を求めた。

① 土地利用権等価格

物件 番号	建付地価格 (円) ア	土地利用権等割合 イ		土地利用権等価格 (円) ア×イ
1	5,410,000	0.50	法定地上権	2,710,000

② 内訳価格及び一括価格

物件 番号	基礎となる価格 (円) ア	土地利用権等価格 の控除及び加算 (円) イ	占有減 価修正 ウ	市場性 修 正 エ	競売市 場修正 オ	評 価 額 (円) (ア±イ)×ウ×エ×オ
1	5,410,000	-2,710,000		1.0	0.7	1,890,000
2	5,860,000	+2,710,000	1.0	1.0	0.7	6,000,000
一括価格 (合計)						7,890,000

ウ 占有減価修正: なし

エ 市場性修正: なし

オ 競売市場修正: 第2評価の条件欄記載の不動産競売市場の特殊性等を考慮した。

第6 参考価格資料

地価公示価格(毛呂山-4)

所 在：入間郡毛呂山町岩井東1丁目26番8

価 格：43,800 円/㎡

位 置：東武越生線「東毛呂」駅約500m(道路距離)

価 格 時 点：令和7年1月1日

地 積：130 ㎡

供給処理施設：水道、ガス、下水

接 面 街 路：南東6m町道


用 途 指 定 等：第1種中高層住居専用地域(建蔽率60%、容積率200%)


地 域 の 概 要：中規模一般住宅が多い区画整然とした住宅地域

第7 附属資料

- 1 位置図
- 2 周辺概況図(正本のみ)
- 3 公図写
- 4 地積測量図写
- 5 建物図面・各階平面図写
- 6 建物間取図
- 7 現況写真(正本のみ)

以 上

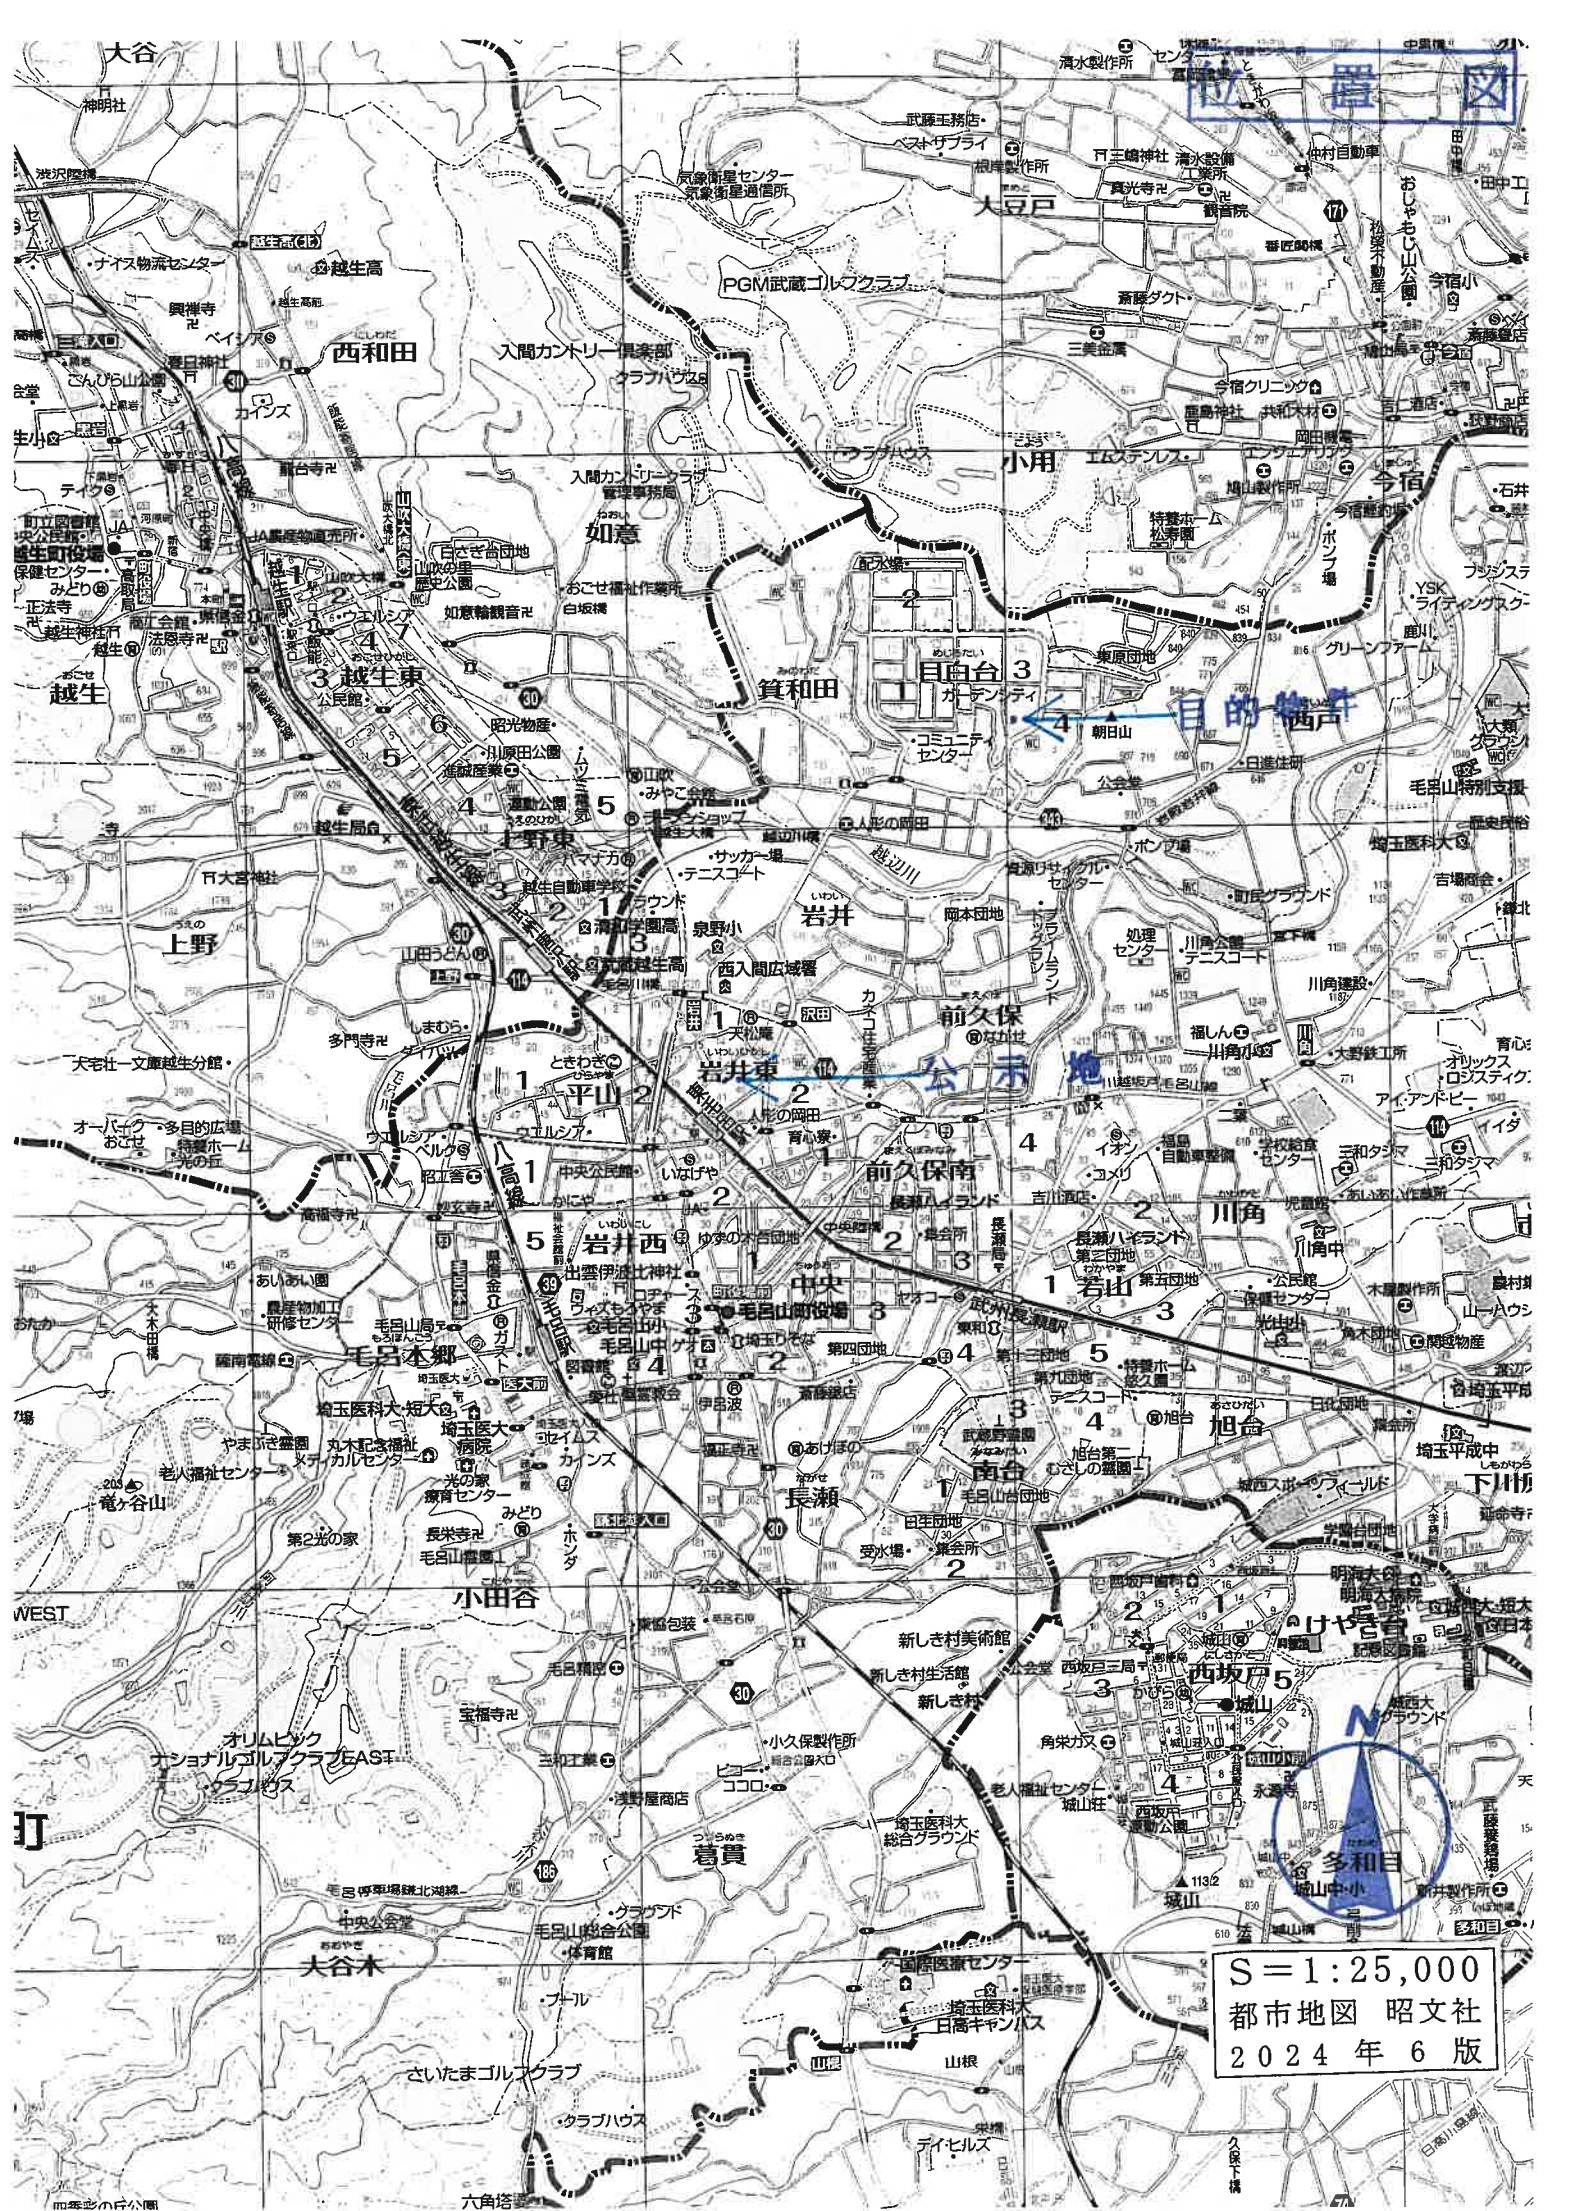

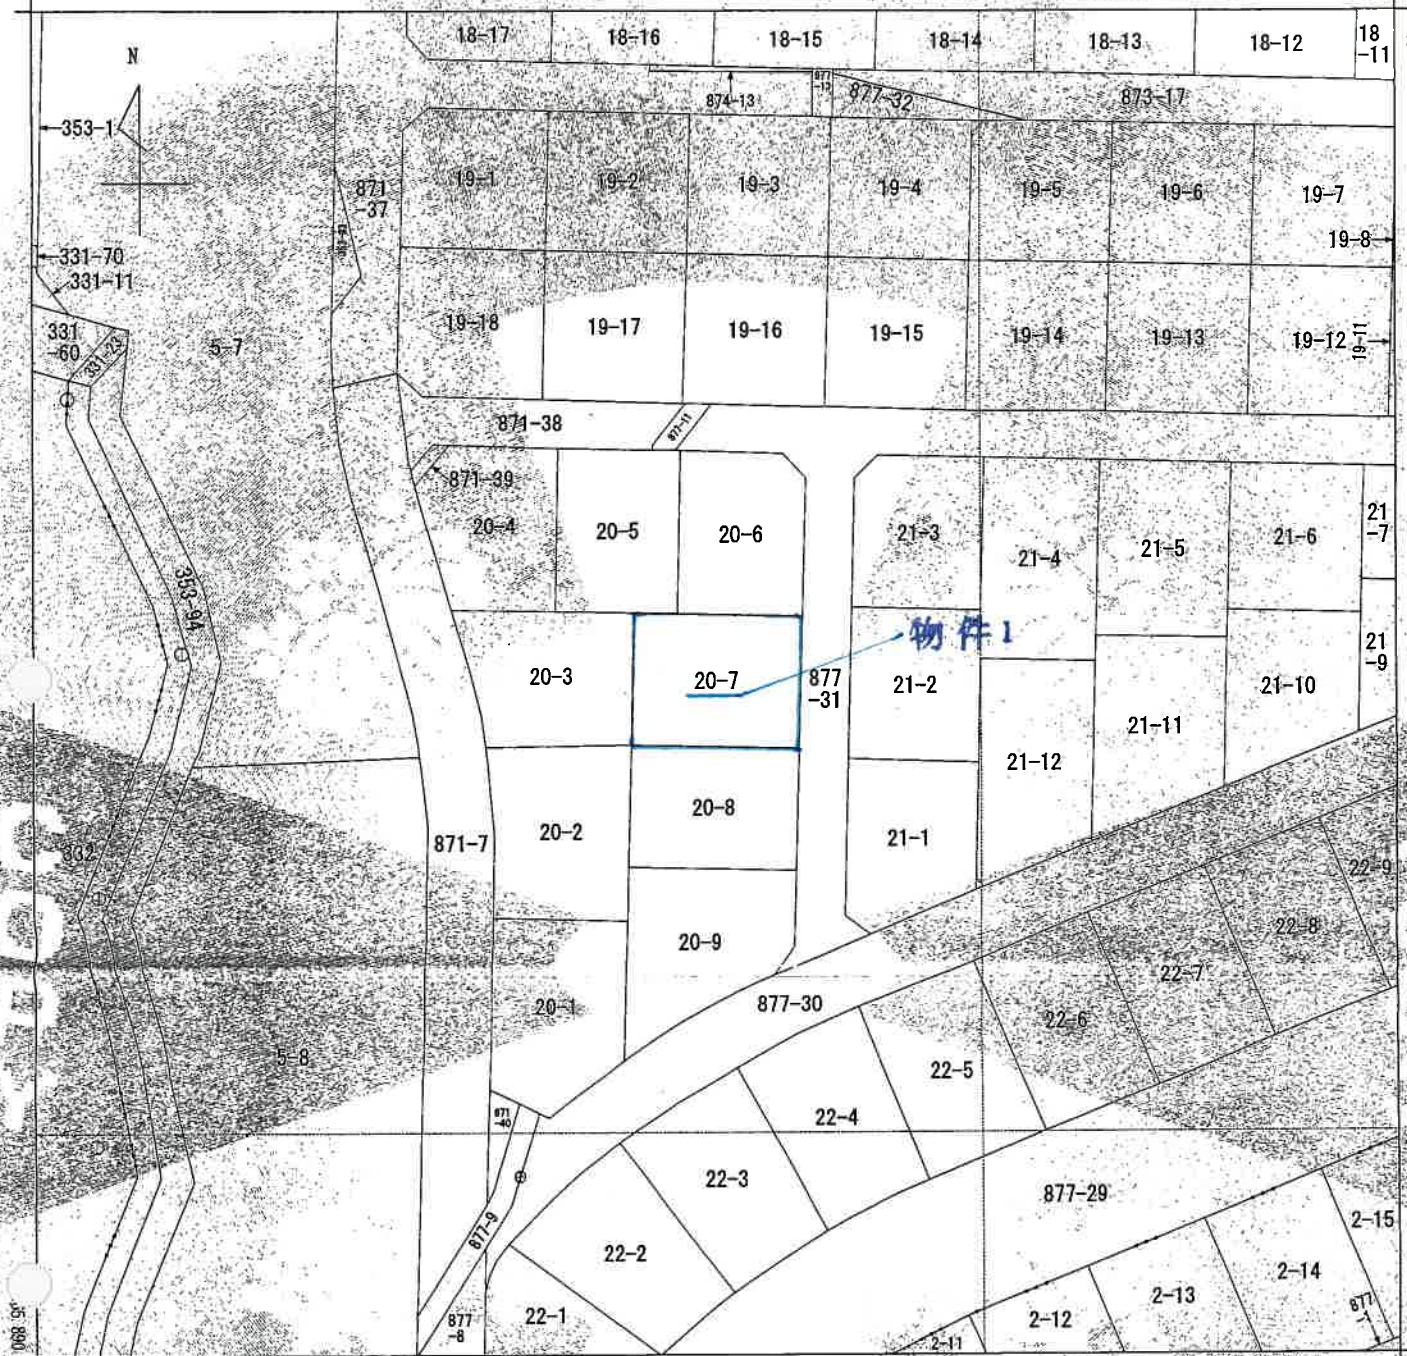

-45778.745 (座標値種別：図上測定)

(注) 地図に準ずる図面は、土地の区画を明確にした不動産登記法所定の地図が備え付けられるまでの間、これに代わるものとして備え付けられている図面で、土地の位置及び形状の概略を記載した図面です。

(注) 国土交通省国土地理院が公表した座標補正パラメータ(landat/faiheiyouuki2011.par)による修正がされています。

地番区域見出し

大字箕和田
目白台3丁目
目白台4丁目

請求部分	所 在 人間郡毛呂山町目白台三丁目				地 番 20番7			
出力縮尺	1/500	精度区分	乙一	座標系番号又は記号	分類	地図に準ずる図面	種類	地籍図
作成年月日	昭和48年2月			備考 付年月日 (原図)			補事項	

これは地図に準ずる図面に記録されている内容を証明した書面である。

令和6年12月20日

さいたま地方法務局坂戸出張所

登記官

請求番号：13-1

(1/1)

登記年月日：平成10年3月18日

これは図面に記録されている内容を証明した書面である。
令和6年12月20日 さいたま市地籍課図籍課 図籍課

登記官

請求番号：13-2

1014615




前 20


地 番 20-1~20-9

土地の所在 入間郡毛呂山町目白台三丁目

(1/4)まで同じ
地 積 測 量 図 (1/4)

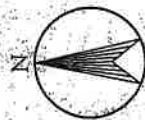

全 図

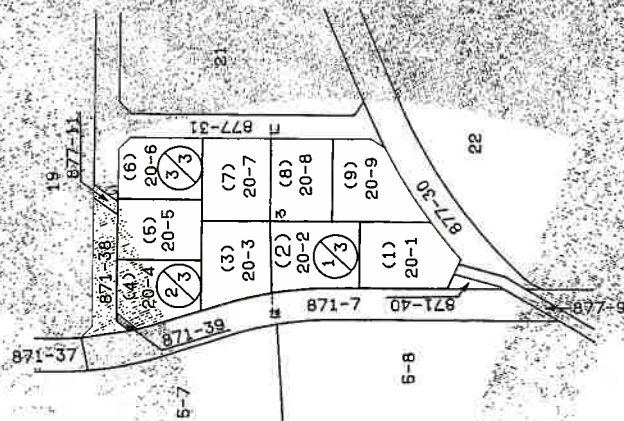

作製者

申請人

縮尺 1/1000

(東京土地家屋調査士会館)

A3をA4に縮小

登記年月日：平成10年3月18日

1014618

地積測量図(4/4)

20-6, 20-7

番


入間郡毛呂山町田舎三丁目

所在地



三斜求積表

地番 NO	底辺	高さ	倍面積	地積
20-6				
1	11.867	X	1.889	= 19.705563
2	19.204	X	7.945	= 152.575780
3	19.204	X	9.240	= 177.444960
	合計		349.726303	
20-7				
1	13.089	X	3.742	= 48.979038
2	16.974	X	11.352	= 192.688448
3	16.974	X	8.471	= 143.786754
	合計		365.454640	
	合計		192.7273200	192.72

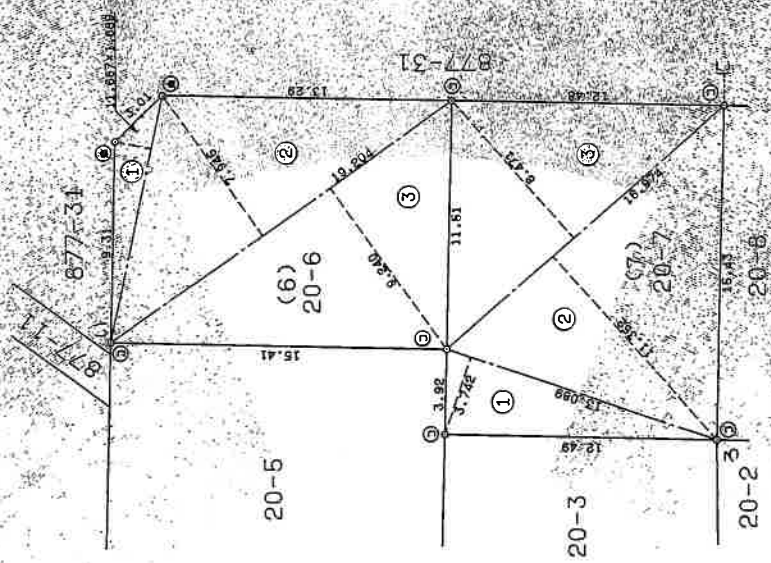

1	250
---	-----

作製者

申請人

縮尺

(東京土地家屋調査士会館)

これは図面に記載されている内容を証明した書面である。

令和6年12月20日

さいたま市地方法務局戸出業務所

登記官

請求番号：13-2

A3をA4に縮小

登記年月日：平成23年3月11日

これは図面に記録されている内容を証明した書面である。
令和6年12月20日 さいたま地方建設局 戸出課所


登記官

請求番号：13-3

A3をA4に縮小

各階平面図

1 階

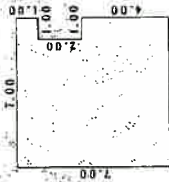


求積表

1.00 × 7.00 = 7.0000
2.00 × 6.00 = 12.0000
4.00 × 7.00 = 28.0000

合 計 47.0000
床面積 47.00㎡

2 階

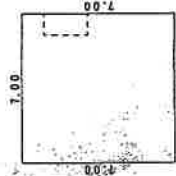

求積表

7.00 × 7.00 = 49.0000
床面積 49.00㎡

(単位：メートル)

作成者

申請人



縮尺

1/500

建物平面図

20番7

入間郡毛呂山町目白台三丁目20番地7

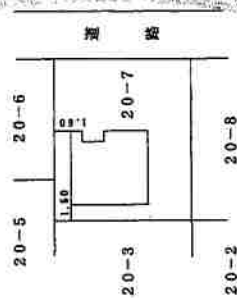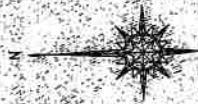

1 階



2 階

