

- 暴力団員等
- 役員に暴力団員等がいる法人
- 暴力団員等から
資金の提供を受けた個人・法人

は、買受人になれません。

(民事執行法71条5号)

入札の際、入札書ごとに
下記の各書面の提出が必要です。

暴力団員等に該当しない旨の**陳述書** (個人・法人を問わず)

- ※ 入札時に提出がない場合、入札は無効です (追完不可)。
- ※ 記載に不備があった場合、入札が無効となる場合があります。

※提出後の訂正はできません。

住民票

(個人の場合)

資格証明書

(法人の場合)

- ※ 入札時に提出がない場合、入札は無効です (追完不可)。
- ※ 住民票は、氏名・住所・生年月日・性別の記載があり、個人番号 (マイナンバー) や住民票コードが記載されていないものを提出してください。
- ※ 入札する日において発行後3か月以内のものを提出してください。

宅地建物取引業の免許証の写し

(宅地建物取引業者の場合)

- ※ 有効期限内のものを提出してください。
- ※ この写しを提出する場合でも、陳述書、住民票・資格証明書の提出は別に必要です。

期 間 入 札 の 公 告

令和 7年 6月27日

奈良地方裁判所執行係

裁判所書記官 森 田 朋 子

別紙物件目録記載の不動産を下記のとおり期間入札に付します。

記

入札期間	令和 7年 7月18日から 令和 7年 7月25日まで
開札期日	日 時 令和 7年 8月 1日 午前10時00分 場 所 奈良地方裁判所売却場
売却決定 期日	日 時 令和 7年 8月22日 午前10時00分 場 所 奈良地方裁判所執行係
買受申出の保証の 提供方法	下記のいずれかによる。 (1) 当裁判所の当座預金口座に金銭を振り込んだ旨の金融機関の証明書 (2) 銀行、損害保険会社、農林中央金庫、株式会社商工組合中央金庫、全国を地区とする信用金庫連合会、信用金庫又は労働金庫の支払保証委託契約締結証明書
買受申出の資格の 制限 (民事執行規 則33条)	☆印を付した物件は農地ですので、①権限を有する行政庁の交付した「買受適格証明書」を有する者及び②買受けについて農地法上の許可又は届出を必要としない者に限り、買受けの申出をすることができます。
一般の閲覧に供するため、物件明細書・現況調査報告書・評価書の各写しを令和 7年 6月27日から当庁物件明細書閲覧室 (1階執行係窓口前) に備え置きます。	

物 件 目 録

1 (一棟の建物の表示)

所 在 奈良市恋の窪三丁目300番地7

建物の名称 新大宮ハイタウンD号棟

(専有部分の建物の表示)

家屋 番号 恋の窪三丁目300番7の161

建物の名称 D棟508号

種 類 居宅

構 造 鉄筋コンクリート造1階建

床 面 積 5階部分 58.53平方メートル

(敷地権の目的である土地の表示)

土地の符号 1

所在及び地番 奈良市恋の窪三丁目300番7

地 目 宅地

地 積 10816.14平方メートル

土地の符号 2

所在及び地番 奈良市恋の窪三丁目300番2

地 目 宅地

地 積 6187.76平方メートル

土地の符号 3

所在及び地番 奈良市恋の窪三丁目300番6

地 目 宅地

地 積 334.32平方メートル



物 件 目 録

土地の符号 4

所在及び地番 奈良市恋の窪三丁目300番8

地 目 宅地

地 積 204.11平方メートル

(敷地権の表示)

土地の符号 1

敷地権の種類 所有権

敷地権の割合 2233293分の6229

土地の符号 2

敷地権の種類 所有権

敷地権の割合 2233293分の6229

土地の符号 3

敷地権の種類 所有権

敷地権の割合 2233293分の6229

土地の符号 4

敷地権の種類 所有権

敷地権の割合 2233293分の6229



物 件 明 細 書

令和 7年 5月15日

奈良地方裁判所執行係

裁判所書記官 森 田 朋 子

1 不動産の表示

【物件番号1】

別紙物件目録記載のとおり

2 売却により成立する法定地上権の概要

なし

3 買受人が負担することとなる他人の権利

【物件番号1】

なし

4 物件の占有状況等に関する特記事項

【物件番号1】

本件所有者が占有している。

5 その他買受けの参考となる事項

【物件番号1】

管理費等の滞納あり。

《 注 意 書 》

- 1 この書面は、現況調査報告書、評価書その他事件記録上表れている事実及びそれに基づく法律判断に関して、執行裁判所の裁判所書記官の一応の認識を記載したものであり、関係者の間の権利関係を最終的に決める効力はありません（訴訟等により異なる判断がされる可能性もあります。）。
- 2 記録上に表れた事実等がすべてこの書面に記載されているわけではありませんし、記載されている事実や判断も要点が簡潔に記載されているだけです。したがって、必ず、現況調査報告書、評価書及び「物件明細書の詳細説明」もよく御覧ください。



- 3 買受人が代金納付後に占有者から不動産の引渡しを受ける方法として、引渡命令の制度があります。引渡命令に関する詳細は「引渡命令の詳細説明」を御覧ください。
- 4 対象不動産に対する公法上の規制については、評価書に記載されています。その意味内容は「公法上の規制の詳細説明」を御覧ください。
- 5 上記の各種「詳細説明」は、当裁判所の物件明細書閲覧室（1階執行係窓口前）に別にファイルに綴って備え置いているほか、「不動産競売物件情報サイト（BIT）」（<http://bit.sikkou.jp/>）の「お知らせ」メニューにも掲載され、PDFファイルとしてダウンロードすることができます。



物 件 目 録

1 (一棟の建物の表示)

所 在 奈良市恋の窪三丁目300番地7

建物の名称 新大宮ハイタウンD号棟

(専有部分の建物の表示)

家屋 番号 恋の窪三丁目300番7の161

建物の名称 D棟508号

種 類 居宅

構 造 鉄筋コンクリート造1階建

床 面 積 5階部分 58.53平方メートル

(敷地権の目的である土地の表示)

土地の符号 1

所在及び地番 奈良市恋の窪三丁目300番7

地 目 宅地

地 積 10816.14平方メートル

土地の符号 2

所在及び地番 奈良市恋の窪三丁目300番2

地 目 宅地

地 積 6187.76平方メートル

土地の符号 3

所在及び地番 奈良市恋の窪三丁目300番6

地 目 宅地

地 積 334.32平方メートル



物 件 目 録

土地の符号 4

所在及び地番 奈良市恋の窪三丁目300番8

地 目 宅地

地 積 204.11平方メートル

(敷地権の表示)

土地の符号 1

敷地権の種類 所有権

敷地権の割合 2233293分の6229

土地の符号 2

敷地権の種類 所有権

敷地権の割合 2233293分の6229

土地の符号 3

敷地権の種類 所有権

敷地権の割合 2233293分の6229

土地の符号 4

敷地権の種類 所有権

敷地権の割合 2233293分の6229



令和 7年(ヌ)第 5号
令和 7年 3月17日受理
令和 7年 4月28日提出

現況調査報告書

奈良地方裁判所

執行官 上田 浩正

(注) チェック項目中の調査結果は、「■」の箇所の記載のとおり

物 件 目 録

1 (一棟の建物の表示)

所 在 奈良市恋の窪三丁目300番地7

建物の名称 新大宮ハイタウンD号棟

(専有部分の建物の表示)

家屋 番号 恋の窪三丁目300番7の161

建物の名称 D棟508号

種 類 居宅

構 造 鉄筋コンクリート造1階建

床 面 積 5階部分 58.53平方メートル

(敷地権の目的である土地の表示)

土地の符号 1

所在及び地番 奈良市恋の窪三丁目300番7

地 目 宅地

地 積 10816.14平方メートル

土地の符号 2

所在及び地番 奈良市恋の窪三丁目300番2

地 目 宅地

地 積 6187.76平方メートル

土地の符号 3

所在及び地番 奈良市恋の窪三丁目300番6

地 目 宅地

地 積 334.32平方メートル

(1-1枚目)

物 件 目 録

土地の符号 4

所在及び地番 奈良市恋の窪三丁目300番8

地 目 宅地

地 積 204.11平方メートル

(敷地権の表示)

土地の符号 1

敷地権の種類 所有権

敷地権の割合 2233293分の6229

土地の符号 2

敷地権の種類 所有権

敷地権の割合 2233293分の6229

土地の符号 3

敷地権の種類 所有権

敷地権の割合 2233293分の6229

土地の符号 4

敷地権の種類 所有権

敷地権の割合 2233293分の6229

不動産の表示	「物件目録」のとおり	
住居表示	奈良市恋の窪三丁目5番D-508号(新大宮ハイタウンD棟)	
建物	物件1	
種類、構造及び床面積の概略	<input checked="" type="checkbox"/> 公簿上の記載とほぼ同一である <input type="checkbox"/> 公簿上の記載と次の点が異なる (<input type="checkbox"/> 主である建物 <input type="checkbox"/> 附属建物) <input type="checkbox"/> 種類: <input type="checkbox"/> 構造: <input type="checkbox"/> 床面積:	
物件目録にない附属建物	<input checked="" type="checkbox"/> ない <input type="checkbox"/> ある { 種類: 構造: 床面積:	
占有者及び占有状況	<input checked="" type="checkbox"/> 建物所有者 <input type="checkbox"/> その他の者 上記の者が本建物を居宅として使用している <input type="checkbox"/> 「占有者及び占有権原」のとおり	
管理費等の状況	<input checked="" type="checkbox"/> 下記のとおり 管理費 5,020円 修繕積立金 11,070円	令和7年3月7日現在 <input type="checkbox"/> 滞納はない <input checked="" type="checkbox"/> 滞納がある 令和4年9月分～令和7年3月分 計423,448円 <input type="checkbox"/> 不明
管理費等照会先	三菱地所コミュニティ株式会社 大阪第三支店	
その他の事項	「その他の事項」のとおり	
敷地権	符号1・2・3・4	
現況地目	<input checked="" type="checkbox"/> 宅地(符号1～4) <input type="checkbox"/> 公衆用道路(符号) <input type="checkbox"/> (符号)	
形状	<input type="checkbox"/> 公図のとおり <input checked="" type="checkbox"/> 地積測量図のとおり <input type="checkbox"/> 建物図面(各階平面図)のとおり <input checked="" type="checkbox"/> 土地建物位置関係図のとおり <input type="checkbox"/>	
敷地権の種類	<input checked="" type="checkbox"/> 所有権(符号1～4) <input type="checkbox"/> 地上権(符号) <input type="checkbox"/> 賃借権(符号) <input type="checkbox"/> (符号)	
その他の事項	「その他の事項」のとおり	
執行官保管の仮処分	<input checked="" type="checkbox"/> ない 地方裁判所 支部 平成 年() 第 号 <input type="checkbox"/> ある [保管開始日 平成 年 月 日	
敷地権以外の土地(目的外土地)	<input checked="" type="checkbox"/> ない <input type="checkbox"/> ある(詳細は「目的外土地の概況」のとおり)	
土地建物の位置関係	<input type="checkbox"/> 建物図面(各階平面図)のとおり <input checked="" type="checkbox"/> 土地建物位置関係図のとおり	

(注) チェック項目中の調査結果は、「■」の箇所の記載のとおり

その他の事項

1 表札等の表示

- (1) 表札の表示
表示は見当たらない。
- (2) 1階集合郵便受けの表示
表示は見当たらない。

2 敷地権の目的である土地（符号1～4）の状況

- (1) 符号1土地は目的建物の所在する一棟の建物である「新大宮ハイタウンD棟」の敷地となっている他、「新大宮ハイタウン」のE・F・G棟の敷地等として利用されており、符号2土地は「新大宮ハイタウン」のA・B・C棟の敷地等として利用されている。
- (2) 符号3土地は「新大宮ハイタウン」の管理事務所等の敷地として、符号4土地は駐車場として、それぞれ利用されている。
- (3) 現地見分の結果、敷地権の目的である各土地の形状は、おおむね地積測量図のとおりであると思料される。
- (4) 市役所担当課職員から聴取したところによれば、符号1ないし4の各土地は全て建築基準法上の道路に接面している。接道状況等の詳細は評価人作成の評価書を参照されたい。

3 目的建物の状況

- (1) 目的建物の形状は建物図面とほぼ一致した。
- (2) 目的建物は現に住居として使用されており、その内部の状況は別紙添付写真のとおりである。
- (3) 玄関扉付近、洗面脱衣室及び洋室の壁クロスに剥離やカビによる汚損が見受けられる。
- (4) LDKの壁及び天井に亀裂が見受けられる。

4 管理会社の回答要旨

- (1) 以下の徴収金の滞納額についても、管理費等と同様、管理規約により買受人に請求する。
 - ・水道使用料：159,025円（令和5年4月分～令和7年3月分）
 - ・遅延損害金：96,345円（年利14.6%，令和7年3月7日現在額）
- (2) 当マンションには全体で115台分の駐車場（月額料金5,500円）があるが、現在空きはない。

(注) チェック項目中の調査結果は、「■」の箇所の記載のとおり

関係人の陳述等	
陳述者 (当事者等との関係)	陳述内容等
■奈良市役所 担当課職員	目的建物の課税上の床面積 (67.87㎡) が登記記録上の床面積 (58.53㎡) より大きいのは、共用部分を各所有者の持分で按分し、加算していることによるものです。
■債務者	<ol style="list-style-type: none">1 目的建物は私と家族の住居として使用しています。2 洋室などの壁クロスの剥離やカビは、多発する結露によるものだと思います。

(注) チェック項目中の調査結果は、「■」の箇所の記載のとおり

(4枚目)

執行官の意見

目的物件の占有関係

債務者の陳述及び立入調査の結果から、目的建物は債務者が居宅として使用、占有しているものと認める。

(注) チェック項目中の調査結果は、「■」の箇所の記載のとおり


(5枚目)

調査の経過		
調査の日時	調査の場所等	調査の方法等
7年3月21日 ： - ：	執行官執務室	管理費等照会文書送付
7年3月25日 9：40-10：00	奈良市役所	課税資料等調査
7年3月25日 10：30-11：00	奈良地方法務局	公図等調査
7年4月10日 16：40-17：00	物件所在地	物件及び占有確認
7年4月11日 13：35-13：40	執行官執務室	債務者と通話
7年4月21日 9：40-10：10	物件所在地	立入調査，評価人帯同 (債務者と面談)
年 月 日 ： - ：		
年 月 日 ： - ：		
年 月 日 ： - ：		
(特記事項)		
<input type="checkbox"/> 令和 年 月 日 目的物件は不在で施錠されていると予想されたので，立会人及び解錠技術者を同行して臨場した。		
<input type="checkbox"/> 令和 年 月 日 目的物件は不在で施錠されていたので，立会人 を立ち会わせ，技術者に解錠させて建物内に立ち入った。		
<input type="checkbox"/> 令和 年 月 日 休日・夜間執行許可の提示をした。		
<input type="checkbox"/>		


(注) チェック項目中の調査結果は、「■」の箇所の記載のとおり

(6枚目)

土地建物位置関係図

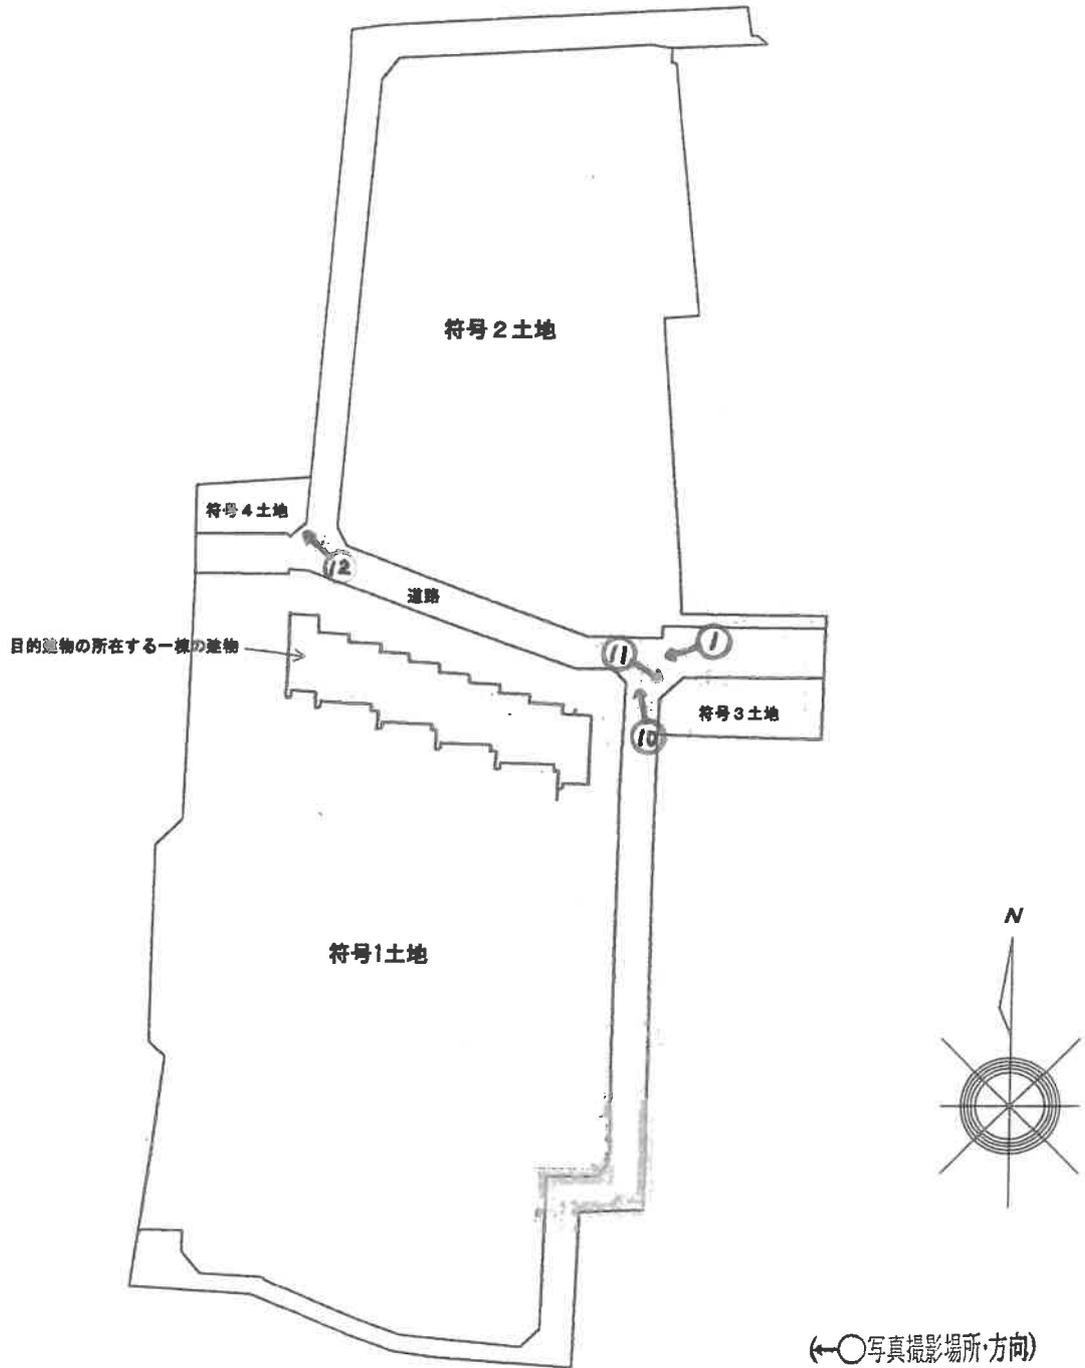

間 取 図

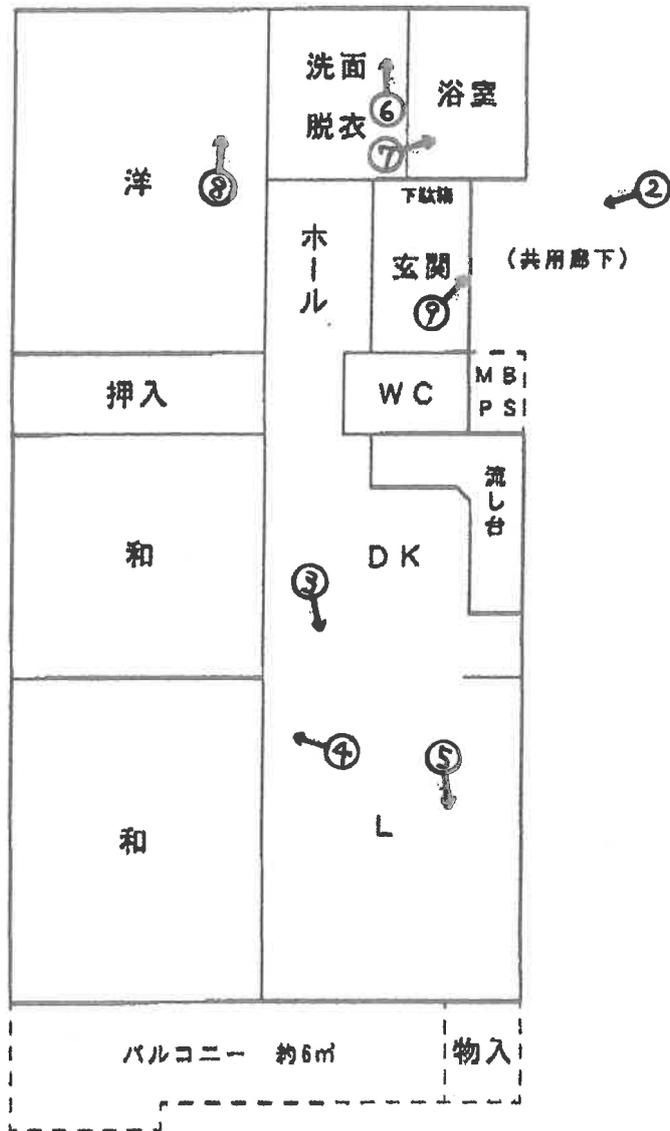

(←○写真撮影場所・方向)

※本図面は建物間取りの概略図であり、実際のものとは異なる場合があります。

目的建物の所在する一棟の建物

①



②



③



(9 枚目)


④

壁の亀裂



⑤

天井の亀裂

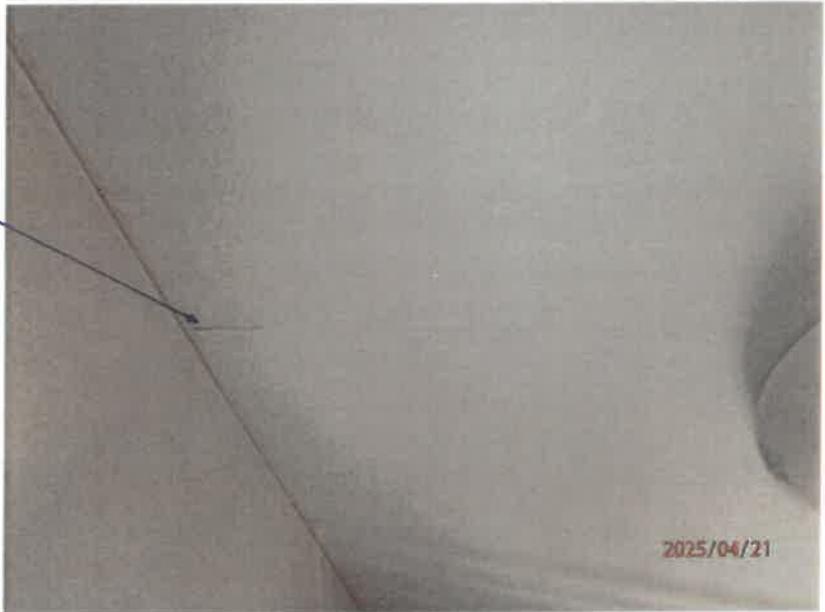


⑥

クロス剥離・汚損




(10枚目)

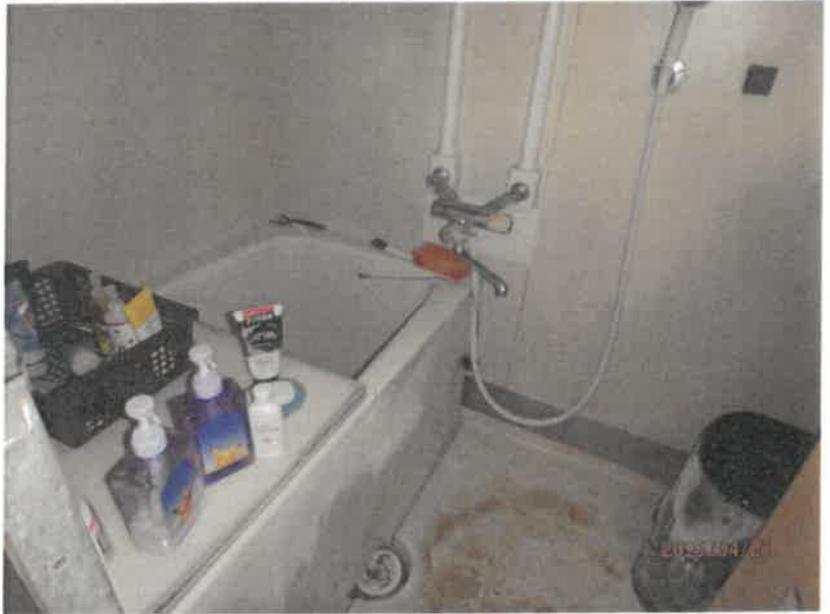

⑦

クロス剥離

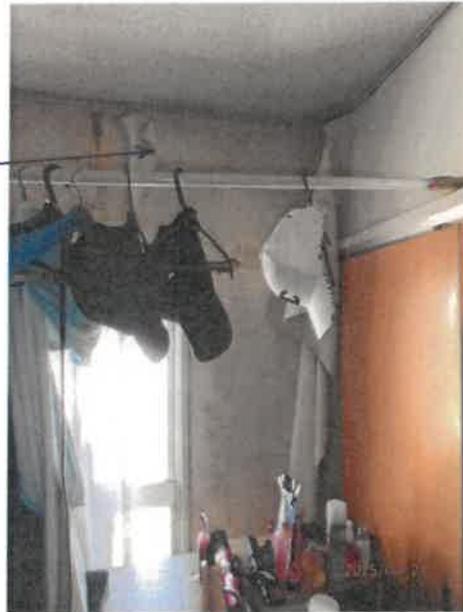

⑧

クロス剥離



⑨

(11枚目)

符号2土地



⑩

符号3土地



⑪

符号4土地



⑫

(12 枚目)

令和7年（又）第5号

令和7年4月21日 現地調査

令和7年5月1日 評 価

奈良地方裁判所 御中

評 価 書

(敷地権付区分所有建物)

評価人 不動産鑑定士

梅 本 剛

第1 評価額

物件番号	評 価 額
物件1	金3,690,000 円

第2 評価の条件

- 1 本件評価は、民事執行法により売却されることを前提とした適正価格を求めるものである。
したがって、求めるべき評価額は、一般の取引市場において形成される価格ではなく、一般の不動産取引と比較しての競売不動産特有の各種の制約（売主の協力が得られないことが常態であること、買受希望者は内覧制度によるほかは物件内部の確認が直接できないこと、引渡しを受けるために法定の手続をとらなければならない場合があること、目的物の種類又は品質に関する不適合には担保責任がないこと等）等の特殊性を反映させた価格とする。
- 2 評価は、目的物件の調査時点における現状に基づいて行うものであり、調査日以降発生した物件の現状変更については原則として考慮していない。
- 3 現地での物件調査は、原則として目視可能な部分に限定される。
- 4 物件に関する情報提供の内容は、民事執行法58条4項に定める場合を除いて、原則として公共機関で公開された資料に基づくものである。

第3 目的物件

番号	所在等	登記	現況
1	(一棟の建物) 所在 建物の名称 (専有部分の表示) 家屋番号 建物の名称 種類 構造 床面積 (敷地権の表示) 土地の符号 所在及び地番 地目 地積 敷地権の種類 敷地権の割合 所有者	別紙物件目録記載のとおり	(専有部分) 建物図面と現況は概ね一致した。専有部分の面積は登記面積(=内法面積)を用いる。
1	特記事項		

第4 目的物件の位置・環境等

1. 敷地の概況、利用状況等

位置・交通	近鉄奈良線「新大宮」駅 南方約1.6km (道路距離)	
付近の状況	共同住宅、一般住宅、店舗、医院等が混在する地域	
主な公法上の規制等(道路の幅員等の個別的な規制を考慮しない一般的な規制)	都市計画区分	市街化区域
	用途地域	第1種住居地域
	建ぺい率	60%
	容積率	200%
	防火規制	無
	その他の規制	15m高度地区。 埋蔵文化財包蔵地「平城京跡」
画地条件(規模、形状等)	地積	17,542.33㎡
	間口：奥行、画地形状	符号1：間口北側約85m、奥行約140m、不整形 符号2：間口南側約65m、奥行約105m、不整形 符号3：間口北側約30m、奥行約10m、略整形 符号4：間口南側約20m、奥行約10m、略整形
接面道路	符号2北側：幅員約11.8m市道(建築基準法第42条1項1号道路) 符号2西側、符号4東側：幅員約6m市道(建築基準法第42条1項1号道路) 符号2南側、符号3北側、符号1北側、符号4南側：幅員約5～9m市道(建築基準法第42条1項1号道路) 符号1東側：幅員約6m市道(建築基準法第42条1項1号道路) 符号1南側：幅員約6m市道(建築基準法第42条1項1号道路)	
土地の利用状況及び隣地の状況等	土地利用状況	符号1：5階建共同住宅(D～G棟)の敷地、符号2：5階建共同住宅(A～C棟)の敷地、符号3：管理事務所等、符号4：駐車場
	隣地の状況	戸建住宅、店舗、駐車場、道路等
供給処理施設	上水道	あり
	ガス配管	あり
	下水道	あり
土壌汚染等	閉鎖登記簿謄本及び過去の住宅地図(1966年)によると、過去に土壌汚染懸念施設が存在したとは推定できず、土壌汚染対策法という要措置区域及び形質変更時要届出区域の指定もなく、水質汚濁防止法の特定事業場の届出もない。現地調査においても土壌汚染を懸念すべき施設及び物品の存在は確認できなかった。また、周辺地域(対象敷地外周から概ね50m以内)には、水質汚濁防止法の有害物質使用の特定事業場の届出施設は存しない。但し、以上の調査結果のみでは土壌汚染の有無及びその程度は不明であり、専門調査機関による詳細な調査を行わないと確定できない旨留意すべきである。	
特記事項	①地盤、擁壁等についての耐震、耐久力及び地耐力等については現地調査では不明であり、専門家による調査が必要である。	

2. 建物の概況

(1) 一棟の建物の概要

マンション名	新大宮ハイタウン D号棟	
建物の用途	共同住宅	(総戸数 341 戸)
建築時期及び経済的残存耐用年数	建築年月日 (登記記載)	昭和54年4月26日 新築
	経過年数	46 年程度
	経済的耐用年数	40 年程度
	経済的残存耐用年数	0 年程度
構造	鉄筋コンクリート造5階建	
仕様	構造 : 鉄筋コンクリート造	
	屋根 : 陸屋根	
	外壁 : 吹付等	
設備・外構等	エレベーター : なし	
	駐車場 : 115 台 (空きなし)	
	その他 : 特になし	
建物の品等	使用資材、建物の品等とも普通程度	
管理の形態等	管理組合	新大宮ハイタウン管理組合
	管理方式	委託
	管理会社	三菱地所コミュニティ (株)
	管理形態	管理人 : 日勤
管理の状態	普通	
積立金	令和7年2月末日現在	216,999,905 円
特記事項	・近い将来の大規模修繕計画等 : なし	

(2) 専有部分の概要

構造	鉄筋コンクリート造	1階建
位置	5階部分	
現況床面積	公簿面積	58.53 m ²
間取り	3LDK	(バルコニー、南向き約6m ²)
仕様	天井 : 吹付け、クロス、板等 床 : フローリング、畳、カーペット等 内壁 : クロス等 設備 : その他 :	
維持管理の状態	普通程度	
管理費等	管理費月額 5,020 円 修繕積立金月額 11,070 円 <hr/> 合計月額 16,090 円 滞納額 423,448 円 (令和7年3月7日現在) その他 水道使用料159,025円、遅延損害金96,345円の滞納がある。	
専有部分の利用状況等	所有者が、所有権に基づき住居として使用・占有している。	
特記事項	①玄関扉付近、洗面脱衣室及び洋室の壁クロスに剥離やカビによる汚損が見受けられる。 ②LDKの壁及び天井に亀裂が見受けられる。 ③その他、本件建物には経年相応の汚れ、傷み、劣化等が認められた。 ④アスベスト等の建物に係る有害物質の使用の有無及びその程度についての判定は目視観察からは不明であったが、建物の部材、又は設備機器等にアスベスト等が使用されている可能性は否定できない。なお、本件建物へのアスベスト等の使用の詳細については専門調査機関による分析・調査を行わないと確定できない。	

第5 評価額算出の過程

I. 積算価格の試算

建物の価格に、敷地権価格を加算して、次のとおり試算した。

1 建物の価格

当該建物の専有部分の再調達原価を、現在の建物建築費の推移動向も考慮した上、標準的な建築費に比準して求め、これに耐用年数に基づく方法並びに観察減価法を併用した減価修正を行って建物の価格を求めた。

再調達原価 (円/m ²) ア	専有面積 (m ²) イ	現価率 ウ	建物の価格 (円) (千円未満四捨五入) ア×イ×ウ=エ
300,000	58.53	0.04	702,000

イ 専有面積

公簿面積による

ウ 現価率

- ・ 経済的耐用年数 40年、経過年数 46年、経済的残存耐用年数 0年、観察減価及び中古住宅の市場性 20%、残価率5%、耐用年数に基づく方法と観察減価法を併用し、現価率を査定した。

$$\begin{aligned} \text{現価率} &= \{ \text{残価率}5\% + (1 - 0.05) \times \\ & \quad (\text{経済的残存耐用年数}0\text{年} / \text{経済的全耐用年数}40\text{年}) \} \times (1 - 0.2) \\ &= 0.04 \end{aligned}$$

2 敷地権価格

下記アにより更地価格を算出し、これに適宜建付減価を行い、さらに敷地権割合を乗じて、次の通り敷地権価格を求めた。

符号	標準画地価格 (円/m ²) ア	個別 格差 イ	地積 (m ²) ウ	建付減価 補正率 エ	敷地権 割合 オ	敷地権の 種類 カ	敷地権価格 (円) (千円未満四捨五入) ア×イ×ウ×エ× オ×カ=キ
1	88,500	0.62	10,816.14	0.90	$\frac{6,229}{2,233,293}$	1.00	1,490,000
2	88,500	0.73	6,187.76	0.90	$\frac{6,229}{2,233,293}$	1.00	1,003,000
3	88,500	1.02	334.32	0.90	$\frac{6,229}{2,233,293}$	1.00	76,000
4	88,500	1.06	204.11	0.90	$\frac{6,229}{2,233,293}$	1.00	48,000
計			17,542.33				2,617,000

ア 更地価格

地価公示価格 (奈良-11)

$$\begin{aligned} & \text{公示価格等} \quad \text{時点修正} \quad \text{標準化補正} \quad \text{地域格差} \quad \text{標準画地価格} \\ & 87,600 \text{ 円/m}^2 \times 100/100 \times 100/100 \times 100/99 \approx 88,500 \text{ 円/m}^2 \end{aligned}$$

◇時点修正：公示価格等の価格時点から評価日までの推定変動率である。

◇標準化補正：画地条件 100 (方位)

◇地域格差：街路条件 100/99 × 接近条件 100/100 × 環境条件 100/100 × 行政条件 100/100 × 格差率 ≈ 100/99

イ 個別格差：(符号1) 画地条件等 0.62 (規模、道路接面、埋蔵文化財等)
 (符号2) 画地条件等 0.73 (規模、道路接面、埋蔵文化財等)
 (符号3) 画地条件等 1.02 (道路接面、方位、埋蔵文化財等)
 (符号4) 画地条件等 1.06 (道路接面、方位、埋蔵文化財等)

ウ 地積：登記面積

エ 建付減価補正率：建物と敷地との適応性、建物と環境との適合性を考慮。

オ 敷地権割合：登記のとおり。

カ 敷地権の種類：所有権

3 敷地権付建物の積算価格

(1) 敷地権付建物の価格

建物価格 (円)	敷地権価格 (円)	個別 格差率	敷地権付建物の価格 (円) (千円未満四捨五入) $(ア+イ) \times ウ = エ$
ア	イ	ウ	
702,000	2,617,000	1.03	3,419,000

ウ 個別格差率

階層：1.03

位置：1.00

その他：1.00

相乗積：1.03

II. 比準価格の試算

1. 近隣地域・同一需給圏内の類似地域にある同類型の区分所有建物の取引事例を収集分析し、各種補正及び価格形成要因の比較を行って、標準（又は基準階中間）専有部分の1㎡当たりの比準価格を以下の比準表より査定した。

(取引事例)

番 号	A	B
所 在	奈良市恋の窪3丁目	奈良市恋の窪3丁目
構 造	鉄筋コンクリート造	鉄筋コンクリート造
所属階/全階層	1階 / 5階	1階 / 5階
面 積	約59 m ²	約59 m ²
建築時期	昭和54年3月	昭和54年4月
価格時点	令和6年2月	令和5年10月
取引形態	一般売買	一般売買
事例価格	111,000 円/m ²	110,000 円/m ²

(比準表)

番号	事例価格 (円/㎡)	事情 補正	時点 修正	標準化 補正	地域品 等比較	建物品 等比較	試算価格 (円/㎡) (千円未満四捨五入)
A	111,000	100	100	100	100	100	113,000
		100	100	98	100	100	
B	110,000	100	100	100	100	100	112,000
		100	100	98	100	100	
事情補正：取引形態の種別、取引に介在している特殊事情等を考慮した。 時点修正：近隣地域の区分所有建物の価格推移動向を考慮した。 標準化補正：取引事例の階層、位置、形状等を考慮した。 地域品等比較：利便性や周辺利用の状況等を考慮した。 建物品等比較：建物グレード、築年数、保守管理状況等を考慮した。							㎡当たり 比準価格 (円)
							113,000

2.比準価格の試算

㎡当たり比準価格 (円/㎡) ア	専有面積 (㎡) イ	個別格差率 (8頁と同じ) ウ	比準価格(円) (千円未満四捨五入) ア×イ×ウ=エ
113,000	58.53	1.03	6,812,000

Ⅲ. 評価額の決定

1. 試算価格の調整

以上のとおり、試算された積算価格と比準価格を調整する。

最近の市場動向を反映した比準価格を中心に、積算価格と比準価格を次表の通りのウエイトで考慮することが妥当であると判断した。

積算価格 (円) ア	割合 イ	比準価格 (円) ウ	割合 エ	調整後の価格(円) (千円未満四捨五入) (ア×イ) + (ウ×エ) =オ
3,419,000	0.3	6,812,000	0.7	5,794,000

2. 評価額の決定

前記により求めた価格に、必要に応じて占有減価を行い、そのうえ持分割合、市場性修正率、競売市場修正率を乗じ、さらにその他の控除減価を施して次のとおり評価額を決定した。

調整後の価格 (円)	占有に伴う 減価	持分 割合	市場性 修正率	競売市場 修正率	その他の控除減価 (1-控除減価率)	評価額 (円) (万円未満四捨五入)
ア	イ	ウ	エ	オ	カ	ア×イ×ウ×エ×オ×カ
5,794,000	1.00	1/1	1.00	0.70	0.91	3,690,000

ア 9ページ 下欄オ

イ 占有に伴う減価
本件の場合占有減価は不要と判断。

エ 市場性修正率
本件の場合不要と判断。

オ 競売市場修正率
第2の評価条件欄記載の不動産競売市場の特殊性等を考慮のうえ、競売市場修正率として0.70を乗じた。

カ その他の控除減価
控除減価率は、滞納管理費(6ページ記載の通り)に予想滞納額を加算した額の、(ア×イ×ウ×エ×オ)の額に対する割合である。

注) カの数字は小数点2桁とする。

第6 参考価格資料

1. 地価公示価格 (奈良-11)
所 在 : 奈良市恋の窪2丁目230番33「恋の窪2-14-2」
価 格 : 87,600 円/m²
位 置 : 近鉄奈良線「新大宮」駅約1.7km
価 格 時 点 : 令和7年1月1日
地 積 : 269 m²
供給処理施設 : 水道、ガス、下水
接 面 街 路 : 北側6.3m市道に接面。
用 途 指 定 等 : 第1種住居地域
(建蔽率60%、容積率200%)
地 域 の 概 要 : 中規模一般住宅が建ち並ぶ住宅地域

2. 固定資産税評価額 (令和6年度)

土地 (符号1)	530,802,070 円	(6229/2233293)
(符号2)	322,611,243 円	(6229/2233293)
(符号3)	16,406,754 円	(6229/2233293)
(符号4)	10,016,698 円	(6229/2233293)
建物	2,503,996 円	

第7 付属資料

1. 位置図 (地理院地図Vector)
2. 付近見取図 (地理院地図Vector)
3. 公図写し (A3→A4に縮小)
4. 地積測量図 (A3→A4に縮小)
5. 建物図面 (A3→A4に縮小)
6. 間取図 (略図)

以 上

物 件 目 録

1 (一棟の建物の表示)

所 在 奈良市恋の窪三丁目300番地7

建物の名称 新大宮ハイタウンD号棟

(専有部分の建物の表示)

家屋 番号 恋の窪三丁目300番7の161

建物の名称 D棟508号

種 類 居宅

構 造 鉄筋コンクリート造1階建

床 面 積 5階部分 58.53平方メートル

(敷地権の目的である土地の表示)

土地の符号 1

所在及び地番 奈良市恋の窪三丁目300番7

地 目 宅地

地 積 10816.14平方メートル

土地の符号 2

所在及び地番 奈良市恋の窪三丁目300番2

地 目 宅地

地 積 6187.76平方メートル

土地の符号 3

所在及び地番 奈良市恋の窪三丁目300番6

地 目 宅地


地 積 334.32平方メートル





物 件 目 録

土地の符号 4
所在及び地番 奈良市恋の窪三丁目300番8
地 目 宅地
地 積 204.11平方メートル
(敷地権の表示)
土地の符号 1
敷地権の種類 所有権
敷地権の割合 2233293分の6229
土地の符号 2
敷地権の種類 所有権
敷地権の割合 2233293分の6229
土地の符号 3
敷地権の種類 所有権
敷地権の割合 2233293分の6229
土地の符号 4
敷地権の種類 所有権
敷地権の割合 2233293分の6229




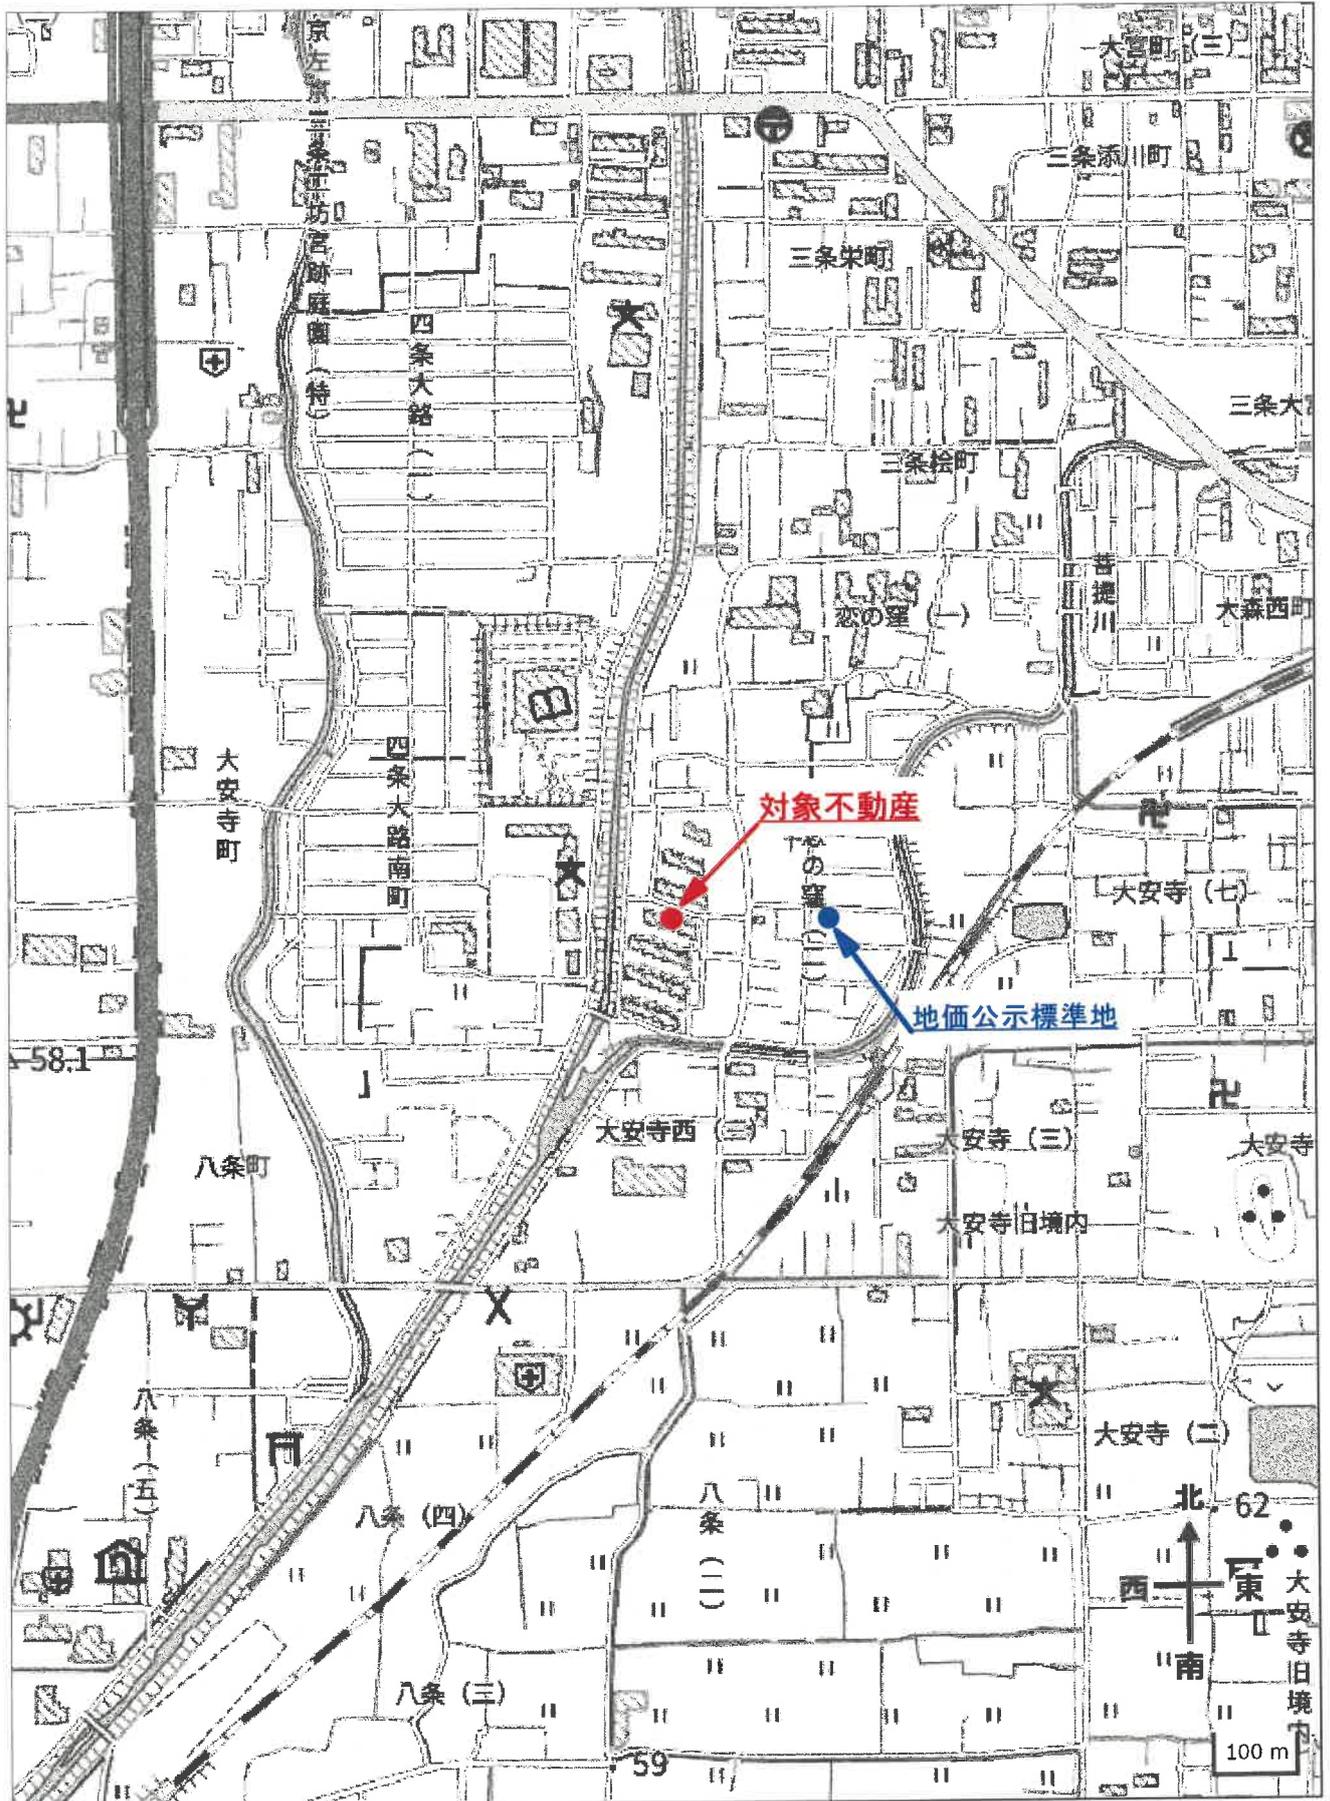

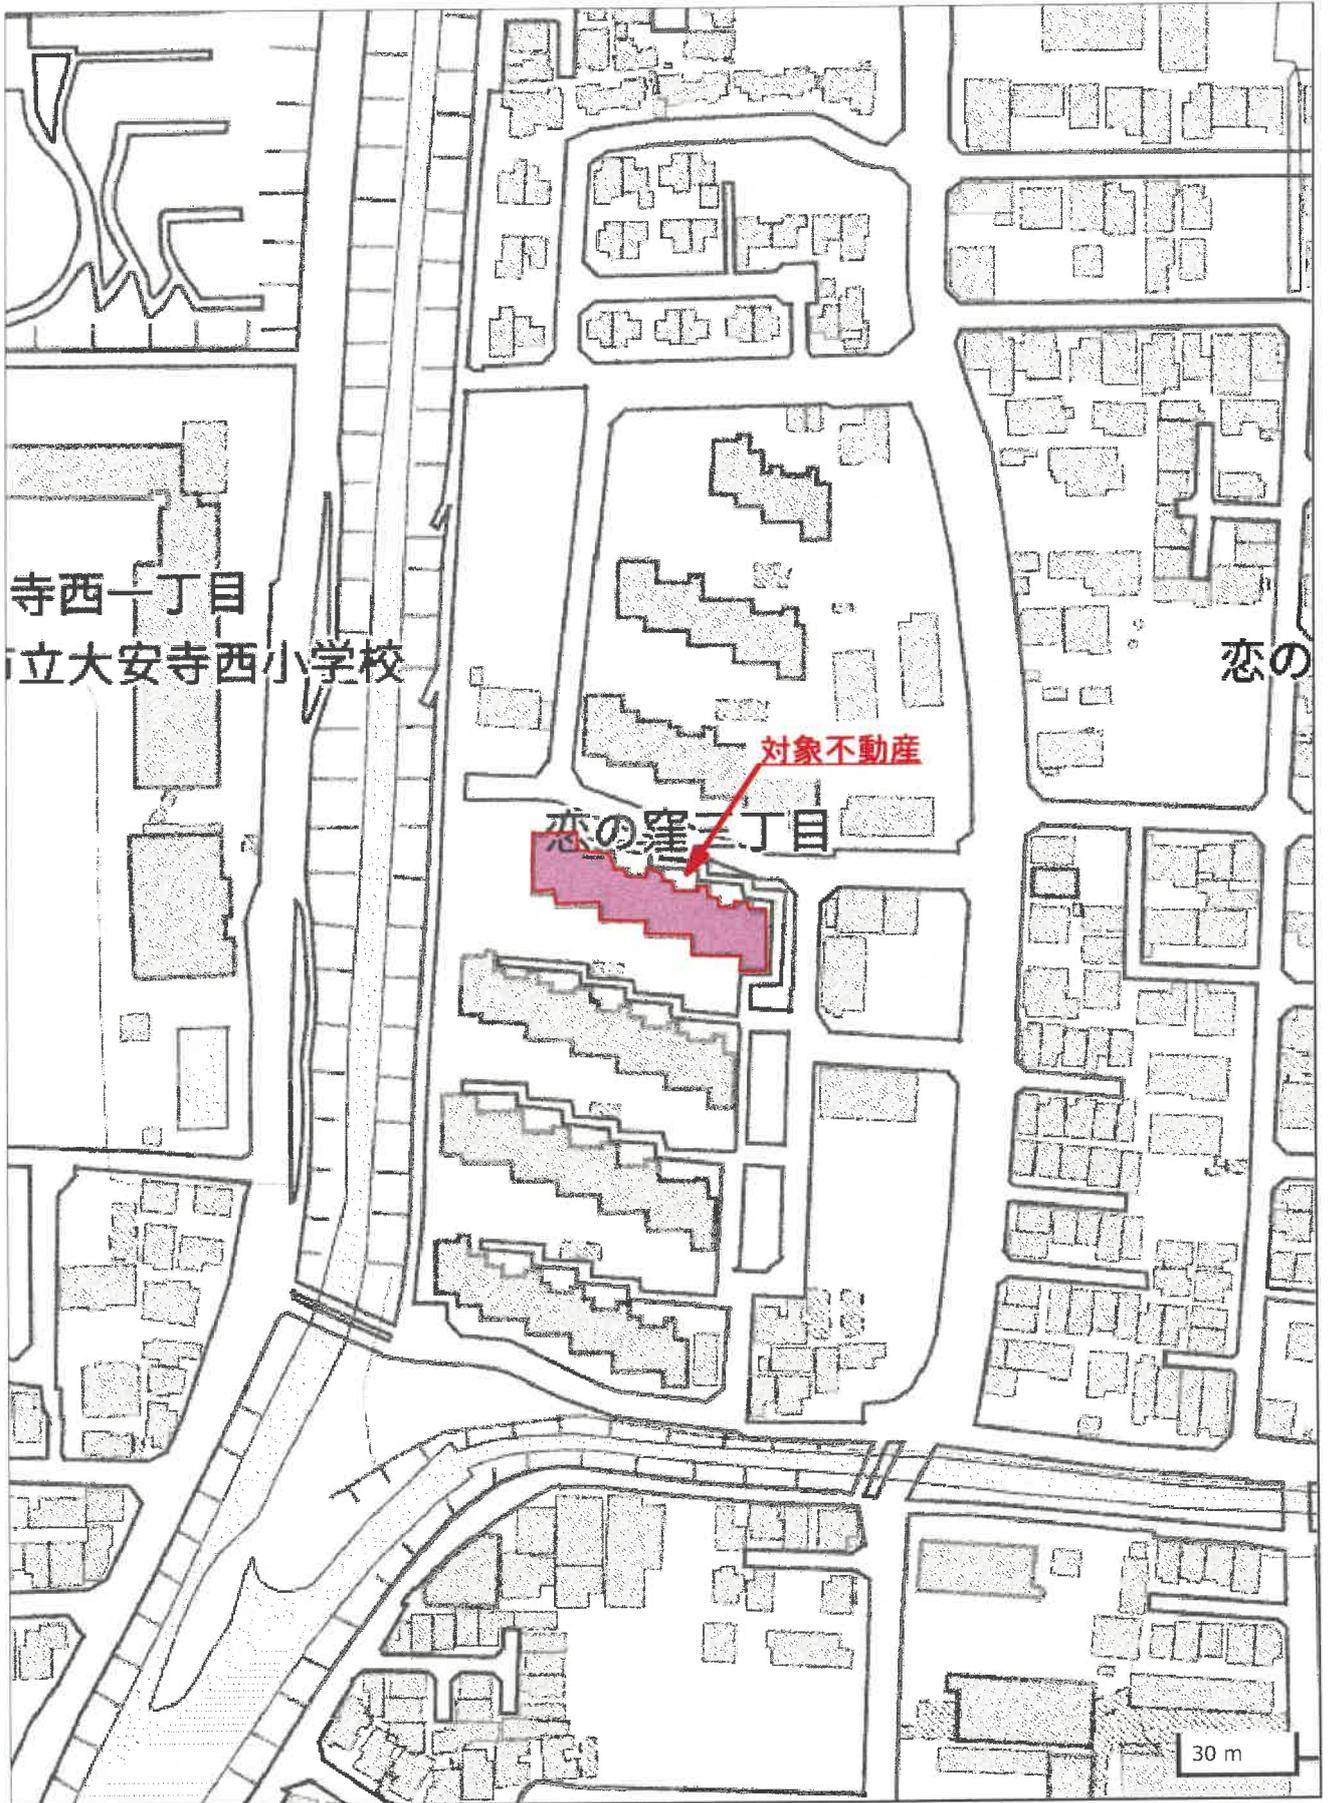

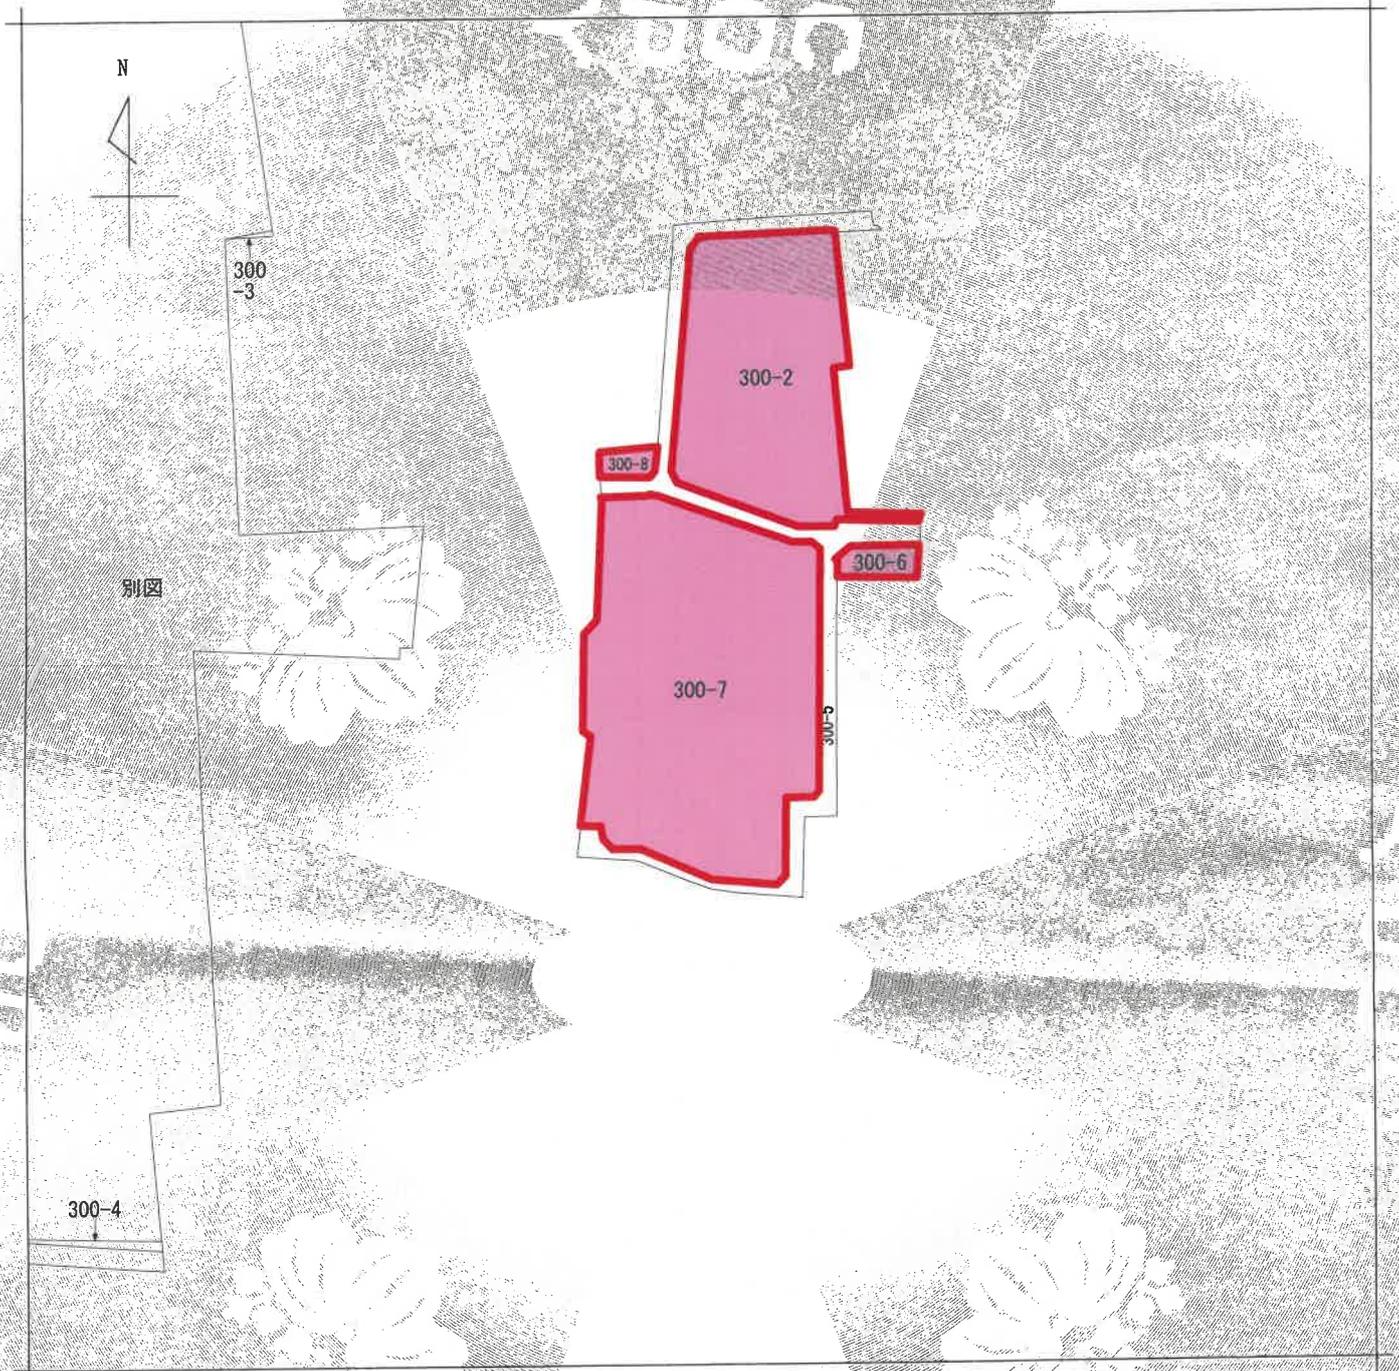

(注) 地図に準ずる図面は、土地の区画を明確にした不動産登記法所定の地図が備え付けられるまでの間、これに代わるものとして備え付けられている図面で、土地の位置及び形状の概略を記載した図面です。

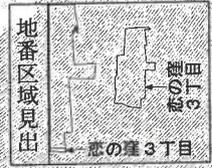

A 恋の窪3丁目

請求部	所在	奈良市恋の窪3丁目			地番	300番7		
出力縮尺	縮尺不明	精度区分	座標系又は記号	分類	地図に準ずる図面		種類	旧土地台帳附属地図
作成年月日	備付年月日(原図)			補記事項				

727354


地積測量図

新 300-7-5
地番 300-7, 300-10

土地の所在 奈良市大安寺野 志の窪三丁目

測量者

全図

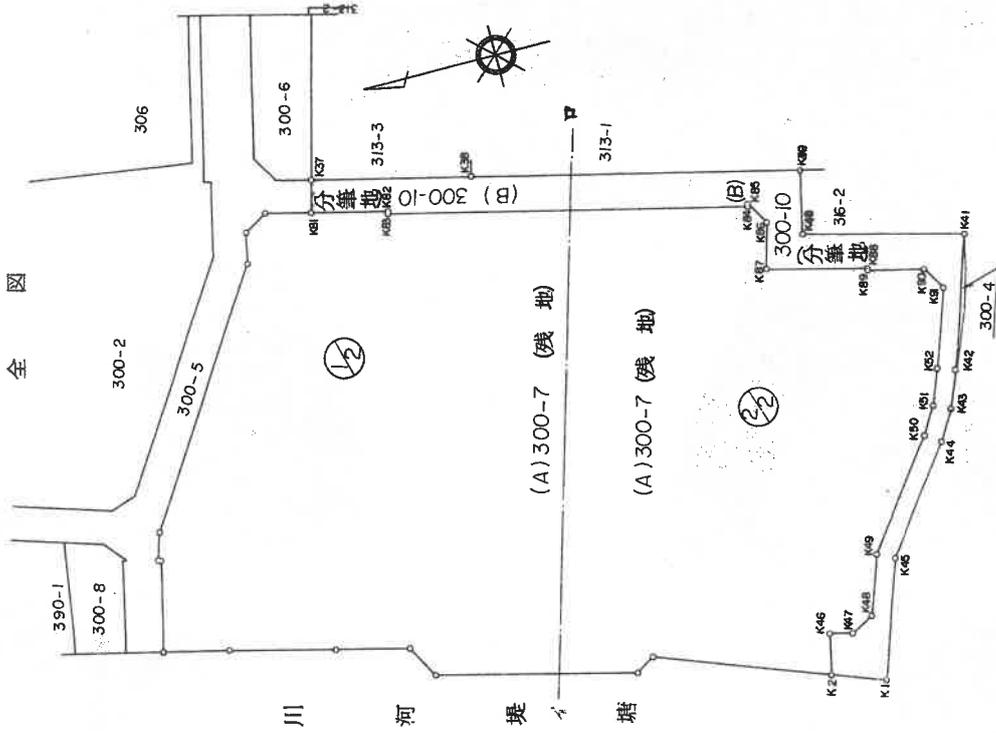

S 54 4 6

昭和五十四年四月六日

全境界点コンクリート標識埋設済

縮尺 1/1000

申請人

4年4月5日(作製)

作製者

A3→A4に縮小

登記年月日：昭和54年4月6日

727355

地積測量図

① 300-7-5

地番 300-7, 300-10

土地の所在 奈良市大塚寺町 萩の窪三丁目

川河堤塘

②

川河堤塘

②


1

1

1/2

S 59, 4, b

昭和五十四年四月六日

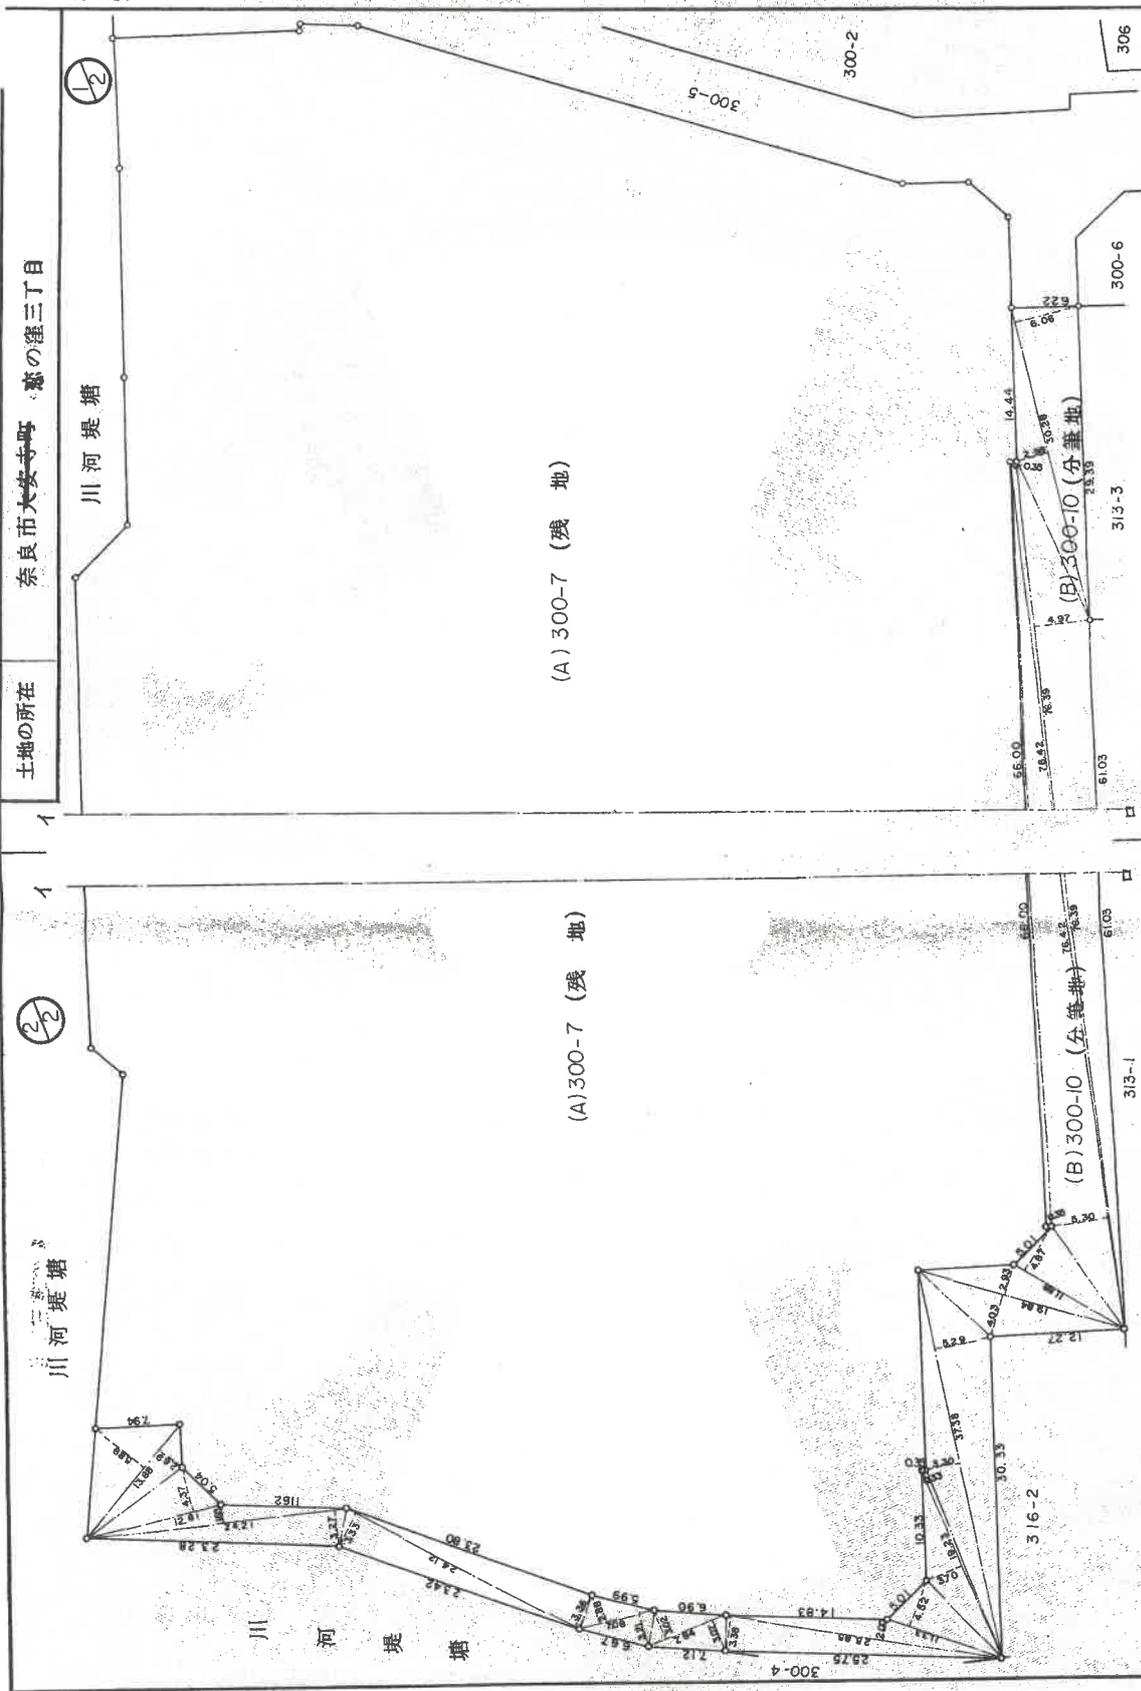

(A) 300-7 (残地)

(A) 300-7 (残地)

(B) 300-10 (分筆地)

(B) 300-10 (分筆地)

縮尺 1/500

申請人

(昭和54年4月5日作製)

作製者

A3→A4に縮小

登記年月日：昭和54年4月6日

727356

300-7-5

地積測量図

地番 300-7, 300-10,

土地の所在 奈良市大冢寺町恋の窪三丁目

昭和五十四年四月六日

54-4-b

手合	面積	坪数	ハヤシ
1	30.280	6.060	183.496860
2	30.280	2.970	90.234400
3	76.390	4.970	379.655300
4	76.420	0.350	26.747000
5	76.420	5.300	405.026000
6	66.000	0.350	23.100000
7	11.840	4.870	57.855600
8	19.840	2.930	58.131200
9	19.840	4.030	79.955200
10	37.380	5.290	197.740200
11	37.380	3.300	123.354000
12	19.230	0.330	6.345900
13	19.230	3.700	71.151000
14	11.330	4.520	51.211600
15	25.850	2.000	51.700000
16	25.850	3.380	87.373000
17	7.840	3.070	24.068800
18	7.840	3.020	23.676800
19	7.080	3.210	22.726800
20	7.080	2.880	20.390400
21	24.120	3.360	81.043200
22	24.120	3.330	80.319600
23	24.210	3.270	79.166700
24	24.210	1.650	39.946500
25	12.810	4.370	56.979700
26	13.820	2.690	37.337200
27	13.820	5.890	81.793200
		71	2439.489100
		1/2	1219.744550
300-7	12036.891000	-	1219.744550
サマ			10816.146450

縮尺 1/

申請人

(昭和54年4月5日作成)


作製者

A3→A4に縮小

登記年月日：昭和54年5月11日

各階平面図

専有部分の建物
建物の番号 D棟508号

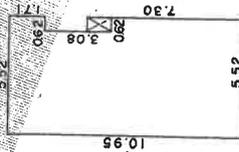

(A) 5.52 x 10.95 = 60.4440

(B) 0.62 x 3.08 = 1.9096

(A - B) = 58.5344


58.53 M²

057800
建物各階平面図
p.54.5.11

家屋番号
大安寺町300番7の161

建物の所在
奈良市大安寺町300番地の7

恋の窪三丁目
建物の存する部分 5階部分

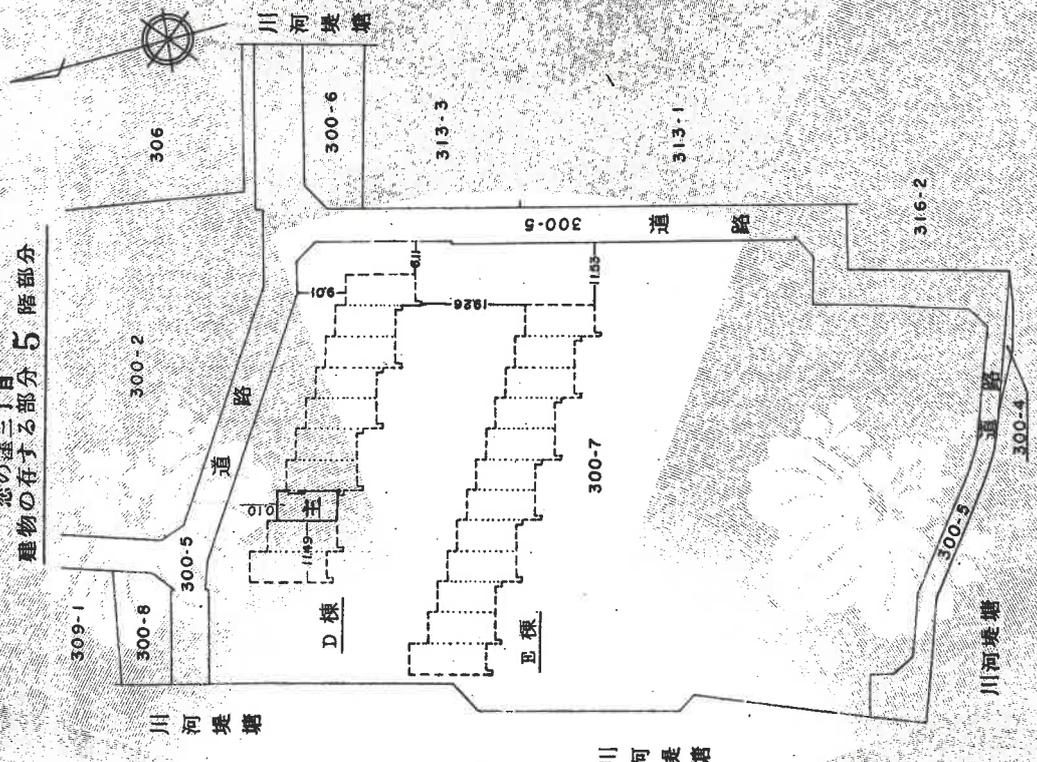

製作者

(製)

縮尺 1/250

申請人

縮尺 1/1000

A3→A4に縮小


各階平面図
建物平面図

家屋番号 大分県 300番7の14
1-1-6-100070163

建物の所在 奈良市大安寺町300番地の7

窓の建三丁目


D棟 1階～5階 (各階回形)

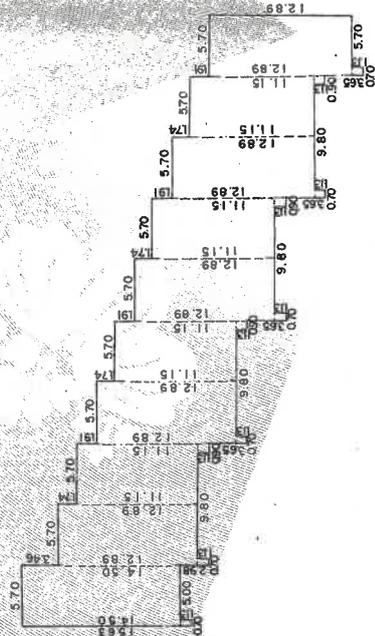

- 1) 5.70 x 14.50 = 82.6500
- 2) 5.70 x 12.89 x 5 = 367.3650
- 3) 5.70 x 11.15 x 4 = 254.2200
- 4) 0.70 x 1.13 x 6 = 4.7460
- 5) 0.90 x 1.13 x 4 = 4.0680

TOTAL = 713.0490

床面積 713.04 M²

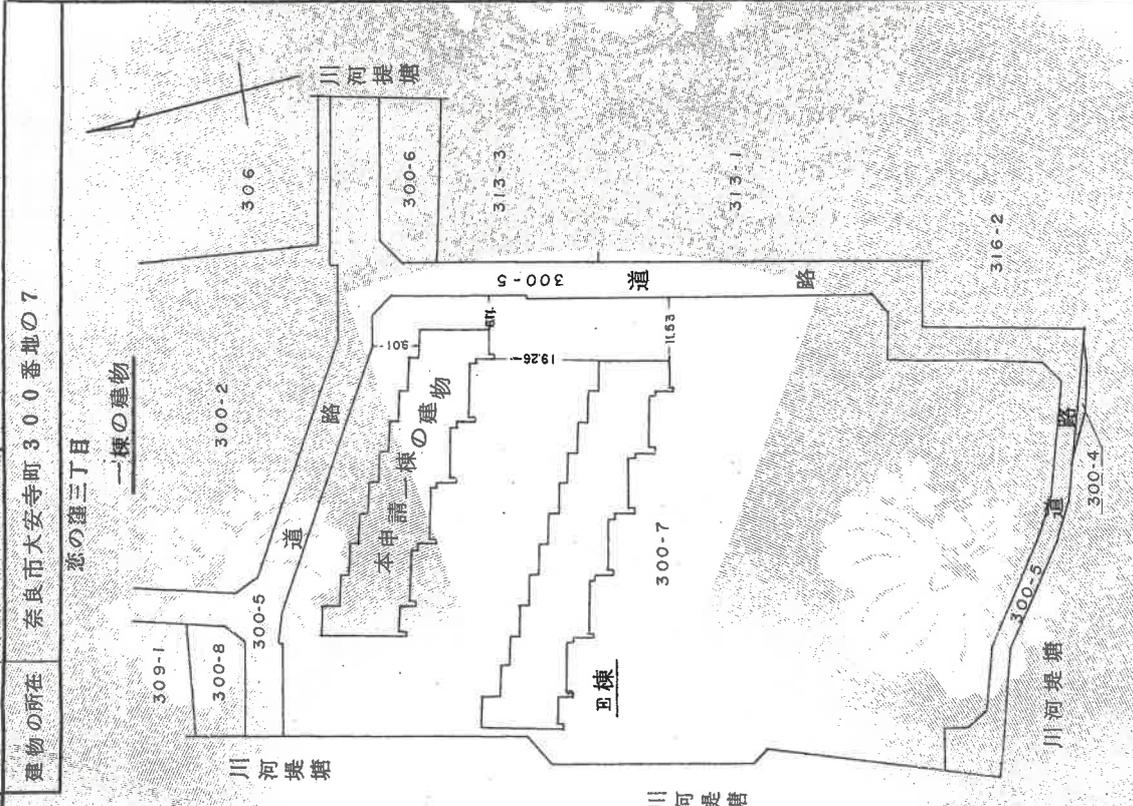



縮尺 1/1000

縮尺 1/500

作製者

申請人

間 取 図

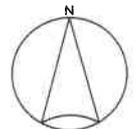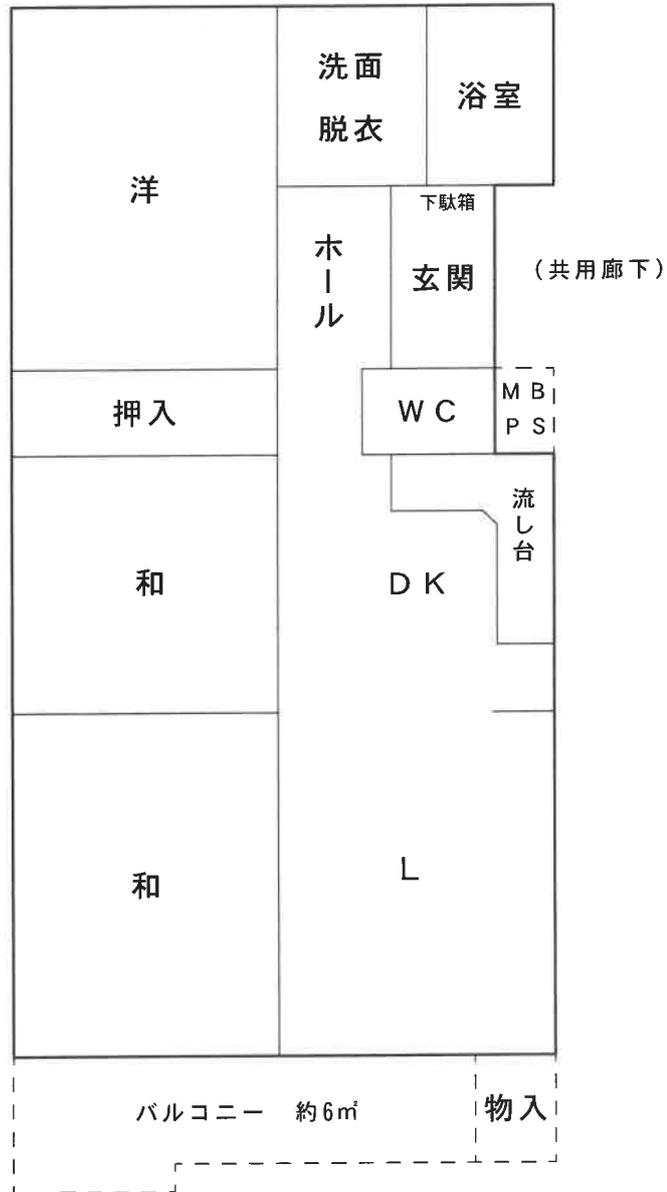

※本図面は建物間取りの概略図であり、実際のものとは異なる場合があります。