

競売物件の入札をするには、
入札書毎に下記の各書面が必要となります。

●暴力団員等に該当しない旨の**陳述書**（個人・法人を問わず）

- ・入札時に提出がないと入札が無効となります（追完不可）。
- ・記載に不備があった場合、入札が無効になる場合があります。
- ・提出後の訂正はできません。

※「陳述書」の書式は執行官室にて配布します。

●個人の場合 **住民票** 法人の場合 **資格証明書**

- ・入札時に提出がないと入札が無効となります（追完不可）。
- ・個人の場合も住民票の提出が必須になりました。
- ・住民票は、氏名・住所・生年月日・性別の記載があり、
マイナンバーが記載されていないものを提出してください。
- ・入札する日において発行後3か月以内のものを提出してください。

●宅地建物取引業者の場合 **宅地建物取引業の免許証の写し**

- ・有効期限内のものを提出してください。

※ 自己の計算において買受けの申出をさせようとする者がいる場合は、
別紙「自己の計算において買受けの申出をさせようとする者に関する事項」
さらに、自己の計算において買受けの申出をさせようとする者が法人の場合は、
別紙「自己の計算において買受けの申出をさせようとする者（法人）の役員に関する事項」
も、提出してください。

期 間 入 札 の 公 告

令和 7 年 6 月 3 日

大津地方裁判所民事部執行係

裁判所書記官 井 上 浩

別紙物件目録記載の不動産を下記のとおり期間入札に付します。

記

入札期間	令和 7 年 6 月 17 日 午前 9 時 00 分から 令和 7 年 6 月 24 日 午後 5 時 00 分まで
開札期日	日 時 令和 7 年 7 月 1 日 午前 10 時 00 分 場 所 大津地方裁判所売却場
売却決定 期日	日 時 令和 7 年 7 月 22 日 午前 10 時 00 分 場 所 大津地方裁判所民事部執行係
特別売却 実施期間	令和 7 年 7 月 4 日 午前 10 時 00 分から 令和 7 年 7 月 4 日 午後 4 時 00 分まで
買受申出の保証の 提供方法	下記のいずれかによる。 (1) 当裁判所の預金口座に金銭を振り込んだ旨の金融機関の証明書。 (2) 銀行、損害保険会社、農林中央金庫、商工組合中央金庫、全国を地区とする信用金庫連合会、信用金庫又は労働金庫の支払保証委託契約締結証明書。
買受申出の資格の 制限 (民事執行規則 33 条)	☆印を付した物件は農地であるので、権限を有する行政庁の交付した買受適格証明書を有する者及び買受けについて農地法上の許可又は届出を必要としない者に限り、買受申出をすることができます。
一般の閲覧に供するため、物件明細書・現況調査報告書・評価書の各写しを令和 7 年 6 月 3 日から当庁物件明細書等閲覧室に備え置きます。郵送による買受申出は、入札期間最終日の午後 5 時必着です。特別売却実施期間中の買受申出の受付は、期間中の金曜日 (祝日を除く) の午前 10 時から午後 4 時までです。	



物 件 目 録

- 1 所 在 草津市上笠四丁目字西野
 地 番 786 番 23
 地 目 宅地
 地 積 77.70 平方メートル

- 2 所 在 草津市上笠四丁目字西野 786 番地 23
 家屋 番号 786 番 23 の 2
 種 類 居宅
 構 造 木造合金メッキ鋼板ぶき 3 階建
 床 面 積 1 階 16.56 平方メートル
 2 階 39.95 平方メートル
 3 階 42.23 平方メートル



物 件 明 細 書

令和 7年 4月 4日

大津地方裁判所民事部執行係

裁判所書記官 井 上 浩

1 不動産の表示

【物件番号1、2】

別紙物件目録記載のとおり

2 売却により成立する法定地上権の概要

なし

3 買受人が負担することとなる他人の権利

【物件番号1、2】

なし

4 物件の占有状況等に関する特記事項

【物件番号2】

本件所有者が占有している。

5 その他買受けの参考となる事項

なし

《 注 意 書 》

- 1 本書面は、現況調査報告書、評価書等記録上表れている事実等を記載したものであり、関係者の間の権利関係を最終的に決める効力はありません（訴訟等により異なる判断がなされる可能性もあります）。
- 2 記録上表れた事実等がすべて本書面に記載されているわけではありませんし、記載されている事実や判断も要点のみを簡潔に記載されていますので、必ず、現況調査報告書及び評価書並びに「物件明細書の詳細説明」も御覧ください。
- 3 買受人が、占有者から不動産の引渡しを受ける方法として、引渡命令の制度があります。引渡命令に関する詳細は、「引渡命令の詳細説明」を御覧ください。
- 4 対象不動産に対する公法上の規制については評価書に記載されています。その意



味内容は「公法上の規制の詳細説明」をご覧ください。

5 各種「詳細説明」は、閲覧室では通常別ファイルとして備え付けられています。



物 件 目 録

- | | | |
|---|-------|--|
| 1 | 所 在 | 草津市上笠四丁目字西野 |
| | 地 番 | 786番23 |
| | 地 目 | 宅地 |
| | 地 積 | 77.70平方メートル |
| 2 | 所 在 | 草津市上笠四丁目字西野 786番地23 |
| | 家屋 番号 | 786番23の2 |
| | 種 類 | 居宅 |
| | 構 造 | 木造合金メッキ鋼板ぶき3階建 |
| | 床 面 積 | 1階 16.56平方メートル
2階 39.95平方メートル
3階 42.23平方メートル |



令和6年(ケ)第35号
令和6年 8月21日受理
令和6年10月 2 日提出

現況調査報告書

大津地方裁判所

執行官 村 井 秀 樹

(注) チェック項目中の調査結果は、「■」の箇所の記載のとおり

物 件 目 録

- | | | |
|---|-------|--|
| 1 | 所 在 | 草津市上笠四丁目字西野 |
| | 地 番 | 786番23 |
| | 地 目 | 宅地 |
| | 地 積 | 77.70平方メートル |
| 2 | 所 在 | 草津市上笠四丁目字西野 786番地23 |
| | 家屋 番号 | 786番23の2 |
| | 種 類 | 居宅 |
| | 構 造 | 木造合金メッキ鋼板ぶき3階建 |
| | 床 面 積 | 1階 16.56平方メートル
2階 39.95平方メートル
3階 42.23平方メートル |



不動産の表示	「物件目録」のとおり		
住居表示	草津市上笠四丁目31番6-2号		
土地	物件1		
現況地目	☒ 宅地（物件1） ☐ 公衆用道路（物件 ） ☐ （物件 ）		
形状	☐ 公図のとおり ☒ 地積測量図のとおり ☐ 建物図面（各階平面図）のとおり ☐ 土地建物位置関係図のとおり ☐		
占有者及び占有状況	☒ 土地所有者 ☐ その他の者 土地所有者が本土地上に下記建物を所有し占有している ☐ 「占有者及び占有権原」のとおり		
下記以外の建物（目的外建物）	☒ ない ☐ ある（詳細は「目的外建物の概況」のとおり）		
その他の事項	「その他の事項」記載のとおり		
建物	物件2		
種類、構造及び床面積の概略	☒ 公簿上の記載とほぼ同一である ☐ 公簿上の記載と次の点が異なる（ ☐ 主たる建物 ☐ 附属建物） ☐ 種類： ☐ 構造： ☐ 床面積：		
物件目録にない附属建物	☒ ない ☐ ある 種類： 構造： 床面積：		
占有者及び占有状況	☒ 建物所有者 ☐ その他の者 上記の者が本建物を居宅（空き家）として使用している ☐ 「占有者及び占有権原」のとおり		
上記以外の敷地（目的外土地）	☒ ない ☐ ある（詳細は「目的外土地の概況」のとおり）		
その他の事項	「その他の事項」記載のとおり		
執行官保管の仮処分	☒ ない ☐ ある 地方裁判所 保管開始日 令和 年 月 日 支部 令和 年（ ）第 号		
土地建物の位置関係	☒ 建物図面（各階平面図）のとおり ☒ 土地建物位置関係図のとおり		

(注) チェック項目中の調査結果は、「☒」の箇所の記載のとおり

そ の 他 の 事 項

1 表札などの表示

目的物件では、目的物件所有者の表示が存した。

2 目的土地の状況等

(1) 目的土地の形状

ア 目的土地の図面関係

法務局の公図は6枚目のとおりであり、この公図は地図に準ずる図面であり、縮尺は不明である。また、目的土地についての地積測量図は7枚目のとおりである。

イ 目的土地の形状

目的土地につき、6枚目の公図及び7枚目の地積測量図並びに8枚目の建物図面(各階平面図)や草津市総務部税務課備付の地番図などを参考にして、現況の目的土地を立入可能な範囲で概測したところ、目的土地の形状は7枚目の地積測量図に概ね合致していると思われた。

なお、9枚目の図面は、上記の図面などを参考に現地において立ち入り可能な範囲を概測するなどして位置や形状などを把握したものであり、あくまでも概測によるものである。

(2) 目的土地の状況

目的土地は、宅地であり、目的建物の敷地などとして利用されていると思われる。

(3) その他

目的土地は、下記4記載のとおり、北西側で前面道路に接しているが、目的建物敷地部分は、前面道路より概ね約0.5メートル程高く接している。

また、目的土地空地部分では動産類が多数残置されている状況であり、目的土地に維持管理が劣っているように見受けられた。

3 目的建物の状況等

(1) 目的建物の形状・間取り

目的建物の形状及び間取り等は概ね10枚目の図面のとおりであり、同建物の形状は、概ね8枚目の建物図面(各階平面図)に合致しているものと認められた。

(2) 目的建物の損傷等

目的建物では、全体的に経年相当の傷みや汚れが認められたほか、目視で確認できる範囲では、「1階階段付近・2階階段付近」等にクロスの損傷等が見受けられた。

(3) その他

目的建物は、オール電化の建物に見受けられた。

また、目的建物内では、各部屋等に動産類が多数残置されており、目的建物の維持管理が劣っているように見受けられた。

4 前面道路調査

目的物件は、北西側で建築基準法第42条1項5号に指定されている道路に接している。

この道路の現況幅員は、概ね約6メートルである。



(注) チェック項目中の調査結果は、「■」の箇所の記載のとおり

関係人の陳述等	
陳述者 (当事者等との関係)	陳述内容等
■ 目的物件所有者	[執行官が、令和6年8月23日に目的建物占有者不在につき、本件競売手続通知及び連絡要請並びに次回立入調査日時を記載した書面を差入れ、同年9月9日の立入調査の際に目的建物内に目的物件使用に関する書面を差し置いたが、何らの連絡などはなかった。]
■ 近隣者	[陳述の要旨] 目的物件所有者からは、近日中に転居すると聞いています。この最近、姿を見ていませんので転居したのではないかと思います。

(注) チェック項目中の調査結果は、「■」の箇所の記載のとおり


調 査 の 経 過		
調 査 の 日 時	調 査 の 場 所 等	調 査 の 方 法 等
R6年8月22日 (木) 10:50-11:00	大津地方法務局	目的物件の住居表示確認
R6年8月23日 (金) 12:50-13:20	物件所在地	物件及び占有確認, 写真撮影, 概測, 目的物件占有者不在につき, 次回立入調査日時等を記載した書面を差入れ, 近隣者から聴取
R6年8月26日 (月) 14:15-14:35	草津市役所	地番図・家屋見取り図閲覧謄写 前面道路確認
R6年9月3日 (火) 11:00-11:25	大津地方法務局	公図・地積測量図・建物図面閲覧謄写 近隣の土地につき登記要約書など交付申請
R6年9月9日 (月) 11:25-11:55	物件所在地	評価人帯同, 概測, 写真撮影, 図面作成
年 月 日 () : - :		
年 月 日 () : - :		
年 月 日 () : - :		
(特記事項) ☐ 令和 年 月 日 目的物件は不在で施錠されていると予想されたので, 立会人及び解錠技術者を同行して臨場した。 ☐ 令和 年 月 日 目的物件は不在で施錠されていたので, 立会人を立ち合わせ, 技術者に解錠させて建物内に立ち入った。 ☐ 令和 年 月 日 休日・夜間執行許可の提示をした。 ☒ 令和6年 9月 9日 目的物件は不在で施錠されていると予想されたので, 立会人及び解錠技術者を同行して臨場したところ, 無施錠であったので, 立会人を立ち合わせ, 建物内に立ち入った。		

(注) チェック項目中の調査結果は, 「■」の箇所の記載のとおり

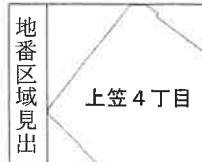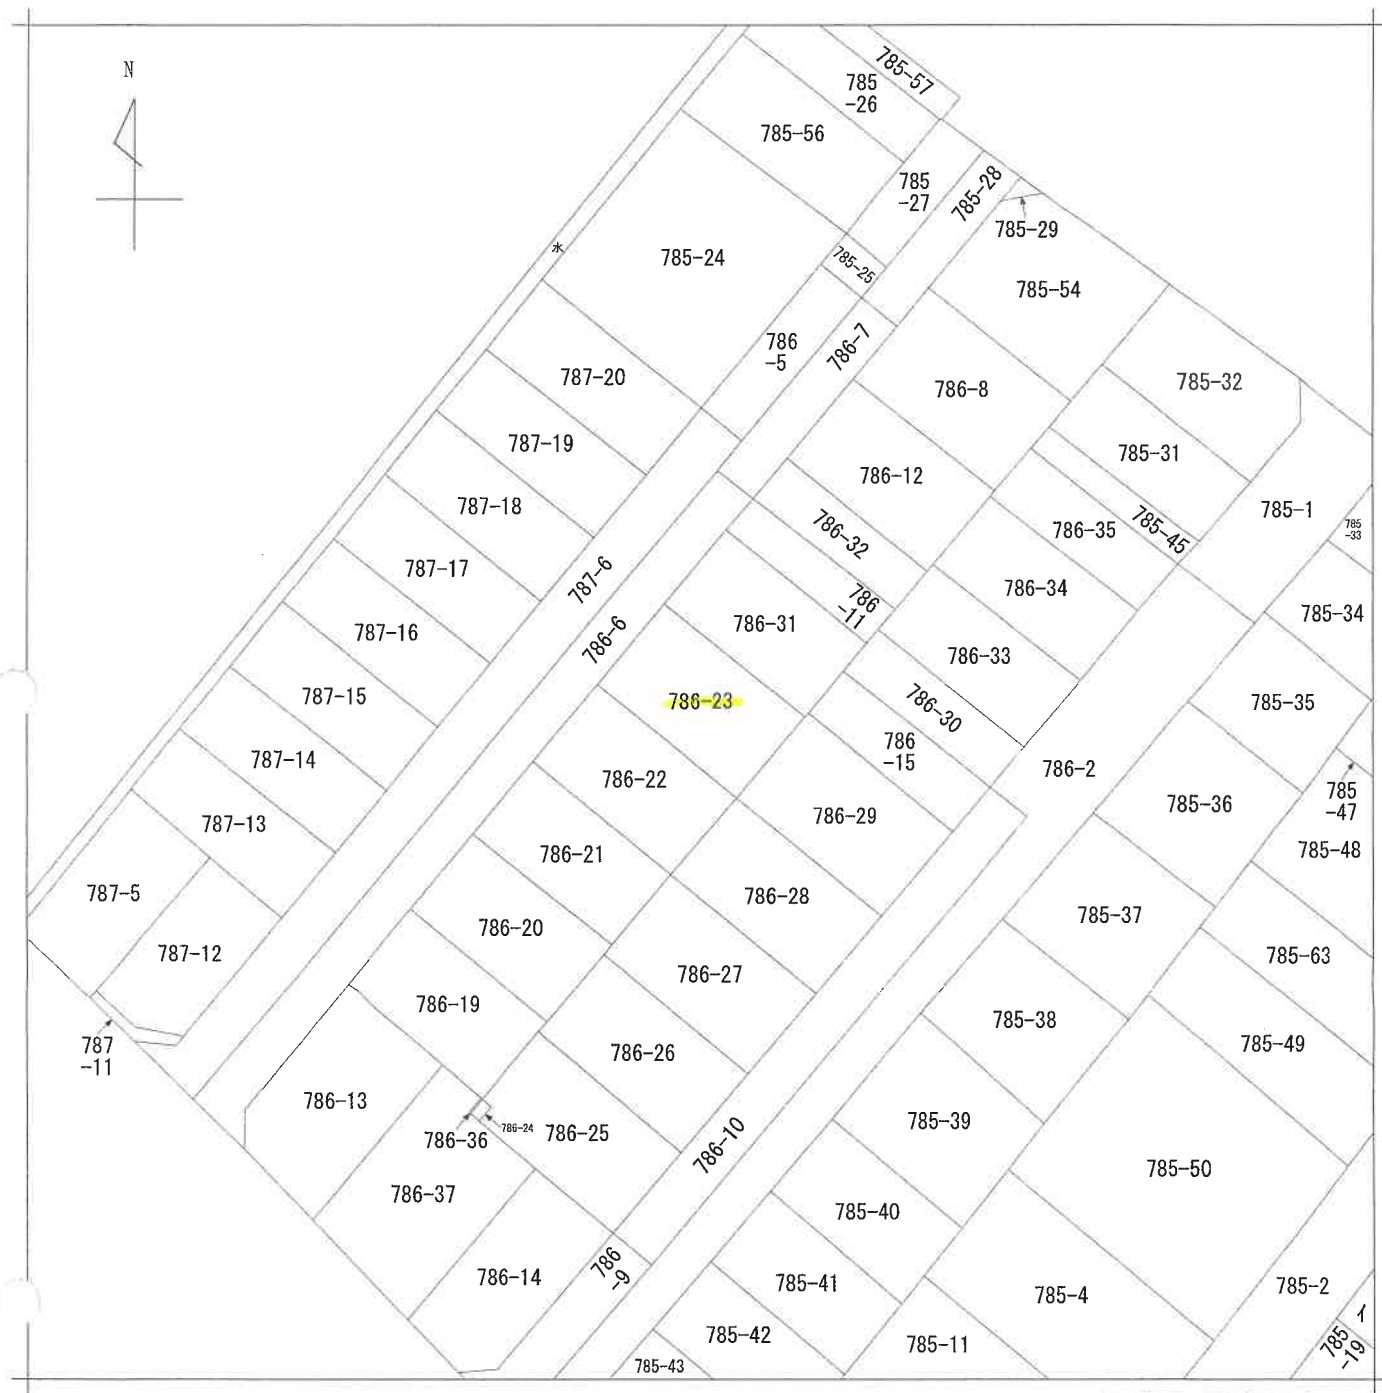

請求部	所在	草津市上笠四丁目字西野					地番	786番23		
出力縮尺	縮尺不明	精度区分		座標系又は記号		分類	地図に準ずる図面		種類	旧土地台帳附属地図
作成年月日	平成6年3月31日				備付年月日(原図)		補記事項			

滋賀県草津市上笠野 寺西野
上笠四丁目

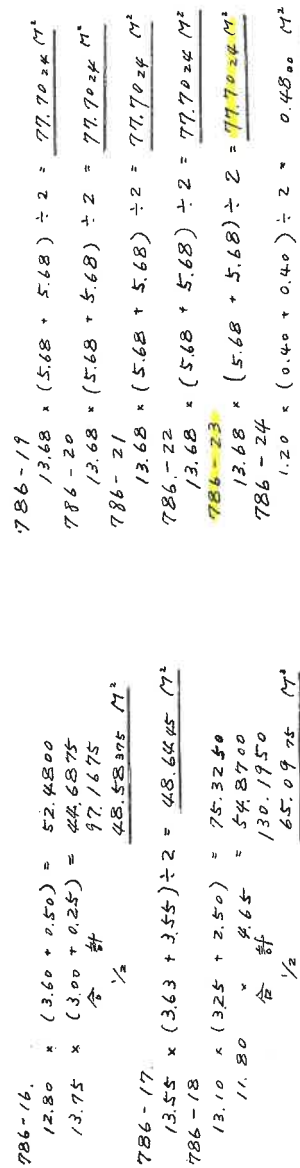

(日本土地家屋調査士会連合会紙)

縮尺 $\frac{1}{300}$

各階平面図

建物図面
各階平面図

家屋番号 786-23-2

建物の所在 草津市上笠四丁目字西野786番地23

1階

求積表

$9.100 \times 1.820 = 16.562000$




床面積 16.56 m²

2階

求積表

$7.735 \times 5.005 = 38.713675$
 $1.365 \times 0.910 = 1.242150$
計 39.955825

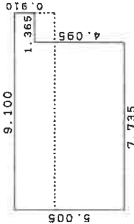


床面積 39.95 m²


3階

求積表

$0.910 \times 1.365 = 1.242150$
 $8.190 \times 5.005 = 40.990950$
計 42.233100

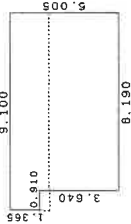

床面積 42.23 m²

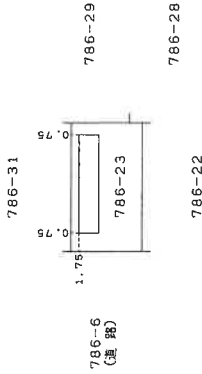

(日調連12)

作成者

土地調査士
家屋

1月15日(作成)

縮尺 1/250



申請人




縮尺 1/500

(日本土地家屋調査士会連合会用紙)


土地建物位置關係圖

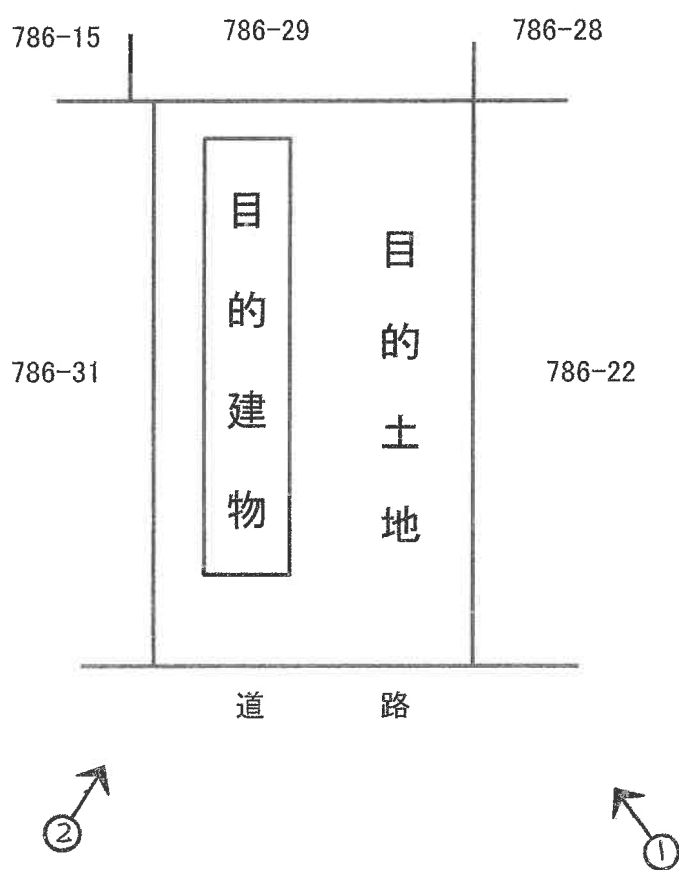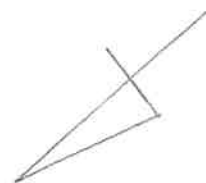


間 取 図

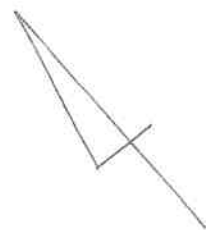


1階

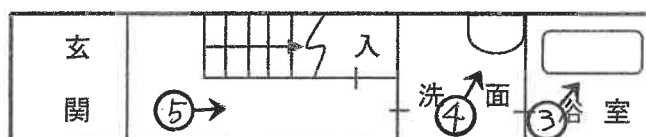

2階

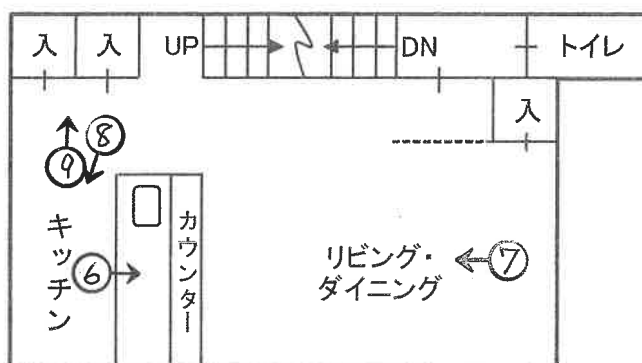

3階

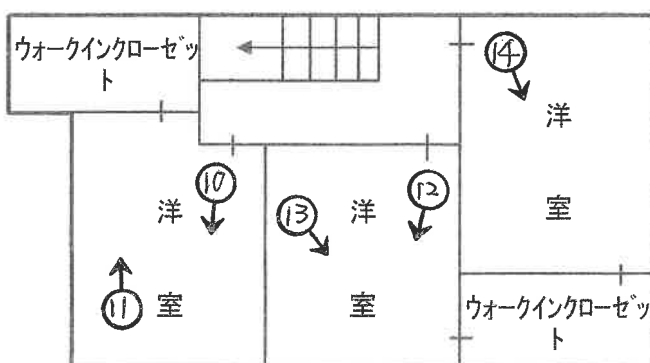

○→写真撮影位置・方向

写真 ①



写真 ④



1階 洗面

写真 ②



写真 ⑤



1階 階段付近

写真 ③



写真 ⑥



1階 浴室

2階 リビング・ダイニング

写真 ⑦



2階 リビング・ダイニング

写真 ⑧



2階 キッチン

写真 ⑨



2階 キッチン付近

写真 ⑩




3階 洋室

写真 ⑪



3階 洋室

写真 ⑫

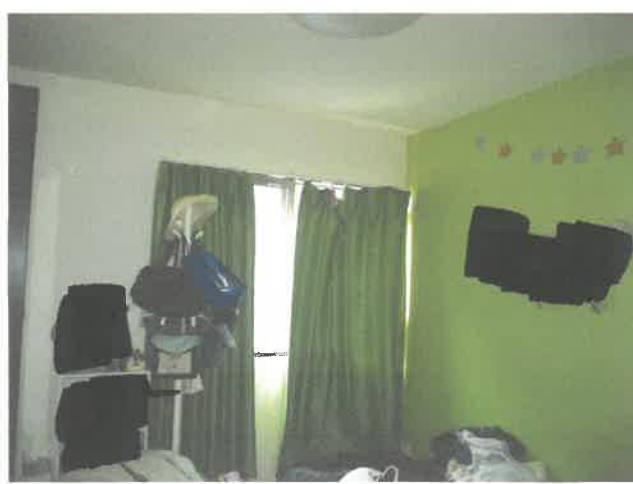

3階 洋室

写真 ⑬



3階 洋室

写真 ⑭



3階 洋室

令和 6 年 (ケ) 第 35 号
令和 6 年 9 月 9 日 現 地 調 査
令和 6 年 10 月 1 日 評 価

大津地方裁判所 御中

評 価 書

<土地・建物用>

評価人 不動産鑑定士

玉 瀧 光

第1 評価額

一 括 価 格	
金 11,300,000 円	
内 訳 価 格	
物件1 (土地)	金 2,970,000 円
物件2 (建物)	金 8,330,000 円

- 1 一括価格は、物件1、2の各不動産について、一括売却(民事執行法61条本文)を行うことを前提とした場合の価格である。
- 2 内訳価格は、配当等の判断のために一括価格の内訳として算出した価格である。
- 3 物件1の内訳価格は物件2のための土地利用権等価格を控除した価格であり、物件2の内訳価格は当該土地利用権等付建物としての価格である。

第2 評価の条件

- 1 本件評価は、民事執行法により売却に付されることを前提とした適正価格を求めるものである。
したがって、求めるべき評価額は、一般の取引市場において形成される価格ではなく、一般の不動産取引と比較しての競売不動産特有の各種の制約(売主の協力が得られないことが常態であること、買受希望者は内覧制度によるほかは物件内部の確認が直接できないこと、引渡しをうけるために法定の手続をとらなければならない場合があること、目的物の種類又は品質に関する不適合には担保責任がないこと等)等の特殊性を反映させた価格とする。
- 2 評価は、目的物件の調査時点における現状に基づいて行うものであり、調査日以降発生した物件の現状変更については原則として考慮していない。
- 3 現地での物件調査は、原則として目視可能な部分に限定される。
- 4 物件に関する情報提供の内容は、民事執行法58条4項に定める場合を除いて、原則として公共機関で公開された資料に基づくものである。

第3 目的物件

現況欄に記載のない事項については、ほぼ登記と同じ。

番号	所在等	登記	現況
1	所在地 地目 地積	「物件目録記載のとおり」	
2	所在 家屋番号 種類 構造 床面積	「物件目録記載のとおり」	
番号	特記事項		

物 件 目 録

- | | | |
|---|-------|--|
| 1 | 所 在 | 草津市上笠四丁目字西野 |
| | 地 番 | 786番23 |
| | 地 目 | 宅地 |
| | 地 積 | 77.70平方メートル |
| 2 | 所 在 | 草津市上笠四丁目字西野 786番地23 |
| | 家屋 番号 | 786番23の2 |
| | 種 類 | 居宅 |
| | 構 造 | 木造合金メッキ鋼板ぶき3階建 |
| | 床 面 積 | 1階 16.56平方メートル
2階 39.95平方メートル
3階 42.23平方メートル |



第4 目的物件の位置・環境等

1 土地の概況及び利用状況等

(物件 1)

位 置 ・ 交 通	JR東海道本 線「 草津 」駅の 北西 方 ・ 道路距離 約 2300 m 最寄バス停「 上笠四丁目 」の 南 方 ・ 約 130 m (別添「位置図」参照)		
付 近 の 状 況	中小規模の一般住宅が建ち並ぶ住宅地域		
主 な 公 法 上 の 規 制 等 (道路の幅員等 の個別的な規制 を考慮しない一 般的な規制)	都 市 計 画 区 分 用 途 地 域 建 ぺ い 率 容 積 率 防 火 規 制 そ の 他 の 規 制	市街化区域 第1種中高層住居専用地域 60 % 200 % なし 景観計画区域(住宅地ゾーン) 屋外広告物規制(第3種許可地域)	
画 地 条 件	規模 77.70 m ² (公簿) 間口約 6.5m 奥行約 12.0m 長方形		
接 面 道 路 の 状 況	北西側で幅員約6mの舗装道路に概ね等高に接面 (建築基準法第42条1項5号道路)		
土地の利用状況等	現況調査報告書記載のとおり		
供 給 処 理 施 設 (注)	上 水 道 ガ 配 管 下 水 道	前面道路に本管あり 前面道路に本管あり 前面道路に本管あり	
土 壌 汚 染 等	当該物件には水質汚濁防止法にもとづく有害物質使用特定施設の届出はないことを確認した。 昭和48年の住宅地図では分譲住宅地(空地)、昭和58年の住宅地図では戸建住宅、平成21年の住宅地図では事務所兼居宅、平成31年の住宅地図では現在と同じ戸建住宅の敷地となっている。 目的土地及び分筆前、合筆前土地の土地登記簿及び土地閉鎖登記簿によると、明治以降、田であり、昭和46年1月に田から宅地へと地目変更されている。また所有者については明治以降、個人での所有が続き、昭和57年9月に株式会社三陽ハウジング、昭和58年2月に個人、平成28年6月にsublime不動産販売株式会社、平成29年12月に現在の所有者に所有権移転している。		
特 記 事 項	・前面道路は市道認定されていないが、草津市が所有する道路である。 ・目的土地のうち目的建物の敷地部分は、前面道路より概ね約0.5m程度高い。 ・目的土地には動産類が残置されている。		

(注) 供給処理施設における「前面道路に本管あり」とは、対象物件の前面道路に当該施設の本管(以下、施設管)が通っており、通常の費用で敷地内へ引込ができる状態にあることをいう。「なし」とは、対象物件を含めた周辺に施設管が配置されておらず、敷地内に引込むことが不可能な場合をいう。「不明」とは、前面道路に施設管が敷設されていないにもかかわらず供給処理施設を利用している場合や、供給者での確認事項に疑義がある場合等で、将来的に当該施設が利用できるかどうか不明な場合をいう。

2 建物の概況及び利用状況

(物件 2)

区 分	主である建物
建築時期及び経済的残存耐用年数	建築年月日（登記記載）： 平成29年1月15日 新築 経過年数： 8年 経済的残存耐用年数： 17年
仕 様	構 造：木造 屋 根：合金メッキ鋼板ぶき 外 壁：サイディングボード貼等 内 壁：クロス貼、レンガ調タイル等 天 井：クロス貼等 床：フローリング等 設 備：電気、水道、風呂、排水等 そ の 他：
床面積（現況）	第3 目的物件記載のとおり
現況用途等	現況用途：居宅 間取り：（附属資料 建物間取図のとおり）
品 等	普通
保守管理の状態	劣る
建物の利用状況	現況調査報告書記載のとおり
特 記 事 項	・目的建物は全体的に経年相当の汚れや傷みが見受けられたほか、目視で確認できる範囲では、1階階段付近、2階階段付近等にクロスの損傷等が見受けられた。 ・目的建物内には、各部屋等に動産類が多数残置されている。

第5 評価額算出の過程

1 基礎となる価格

① 物件1（土地）

目的土地の建付地価格を次のとおり求めた。

物件 番号	標準画地価格 (円/㎡) ア	個 別 格 差 イ	地 積 (㎡) ウ	建付減価 エ	建 付 地 価 格 (円) ア×イ×ウ×エ=オ
1	118,000	1.00	77.70	0.90	8,250,000

ア 標準画地価格(公示価格等からの規準)

地価調査 草津 (県) -6

公示価格等 時点修正 標準化補正 地域格差 標準画地価格
 $117,000\text{円/㎡} \times 100.7/100 \times 100/100 \times 100/100 = 118,000\text{円/㎡}$

◇時 点 修 正 : 公示価格等の価格時点から評価日までの推定変動率である。

◇標準化補正 : なし (相乗積 100/100)

◇地 域 格 差 : 街路条件 接近条件 環境条件 行政条件 格差率
 $100/100 \times 100/100 \times 100/100 \times 100/100 = 100/100$

イ 個 別 格 差 : なし (相乗積 100/100)

ウ 地 積 : 登記数量による。

エ 建 付 減 価 : 建物と敷地との適応の状態等を考慮した。

② 物件2（建物）

目的建物の再調達原価を、建物建築費の推移動向を考慮した標準的な建築費に比準して求め、これに耐用年数に基づく方法及び観察減価法を併用して求めた現価率を乗じて、建物価格を求めた。

物件 番号	再調達原価 (円/㎡) ア	現況延床面積 (㎡) イ	現 価 率 ウ	建 物 の 価 格 (円) ア×イ×ウ=エ
2	170,000	98.74	0.63	10,580,000

ウ 現価率

(物件2 主である建物)

経過年数 8 年、経済的残存耐用年数 17 年、残価率 5% の耐用年数に基づく方法と観察減価法を併用し、現価率を査定した。

現価率 = {残価率 5% + (1 - 0.05) × [経済的残存耐用年数 / (経済的残存耐用年数 + 経過年数)]} × (1 - 観察減価 0.10) = 0.63

2 評価額の判定

前記により求めた価格に、土地については土地利用権等価格を控除し、建物については土地利用権等価格を加算し、さらに競売市場修正等を施して、下記のとおり評価額を求めた。

① 土地利用権等価格

物件 番号	建付地価格(円) ア	土地利用権等割合 イ		土地利用権等価格(円) ア×イ=ウ
1	8,250,000	0.40	法定地上権	3,300,000

イ 土地利用権等割合：土地利用権等を法定地上権と判定し、その割合を40%と査定した。

② 内訳価格及び一括価格

物件 番号	基礎となる価格 (円) (1①カ、1②エ) ア	土地利用権等価格 の控除及び加算 (円) (2①ウ) イ	占有減 価修正 ウ	市場性 修 正 エ	競売 市場 修正 オ	その他の 控除減価 (敷金等) カ	評 価 額(円) (ア±イ)×ウ×エ×オ×カ
1	8,250,000	-3,300,000		1.00	0.60	1.00	2,970,000
2	10,580,000	+3,300,000	1.00	1.00	0.60	1.00	8,330,000
一 括 価 格(合計)							11,300,000

ウ 占有減価修正：特にない。

エ 市場性修正：特にない。

オ 競売市場修正：第2評価の条件欄記載の不動産競売市場の特殊性等を考慮した。

第6 参考価格資料

地価調査価格 (草津(県)-6)

所 在 : 草津市上笠4丁目字上熊川780番23
「上笠4-28-12」

価 格 : 117,000 円/m²

位 置 : JR東海道本 線「 草津 」駅の 北西 方・道路距離約 2200 m

価 格 時 点 : 令和 6 年 7 月 1 日

地 積 : 129 m²

供給処理施設 : 水道・ガス・下水

接 面 街 路 : 北東側 6.3 m 市道

用 途 指 定 等 : 第1種中高層住居専用地域 (建ぺい率 60 %、容積率 200 %)

防火地域の指定無

地 域 の 概 要 : 中小規模の一般住宅が建ち並ぶ閑静な住宅地域

第7 附属資料

- 1 受 命 物 件 の 位 置 図
- 2 受 命 物 件 附 近 の 状 況 図
- 3 公 図 写 し
- 4 地 積 測 量 図 写 し
- 5 建物図面写し、各階平面図写し
- 6 建 物 間 取 図
- 7 写 真 撮 影 位 置 図
- 8 現 況 写 真

固定資産税評価額(令和6年度)

物 件 1 : 5,788,339 円

物 件 2 : 5,009,580 円

以 上




附属資料1
受命物件の位置図

草津市役所所有
縮尺1/10,000白地図




附属資料2
受命物件附近の状況図

草津市役所所有
縮尺1/2,500白地図

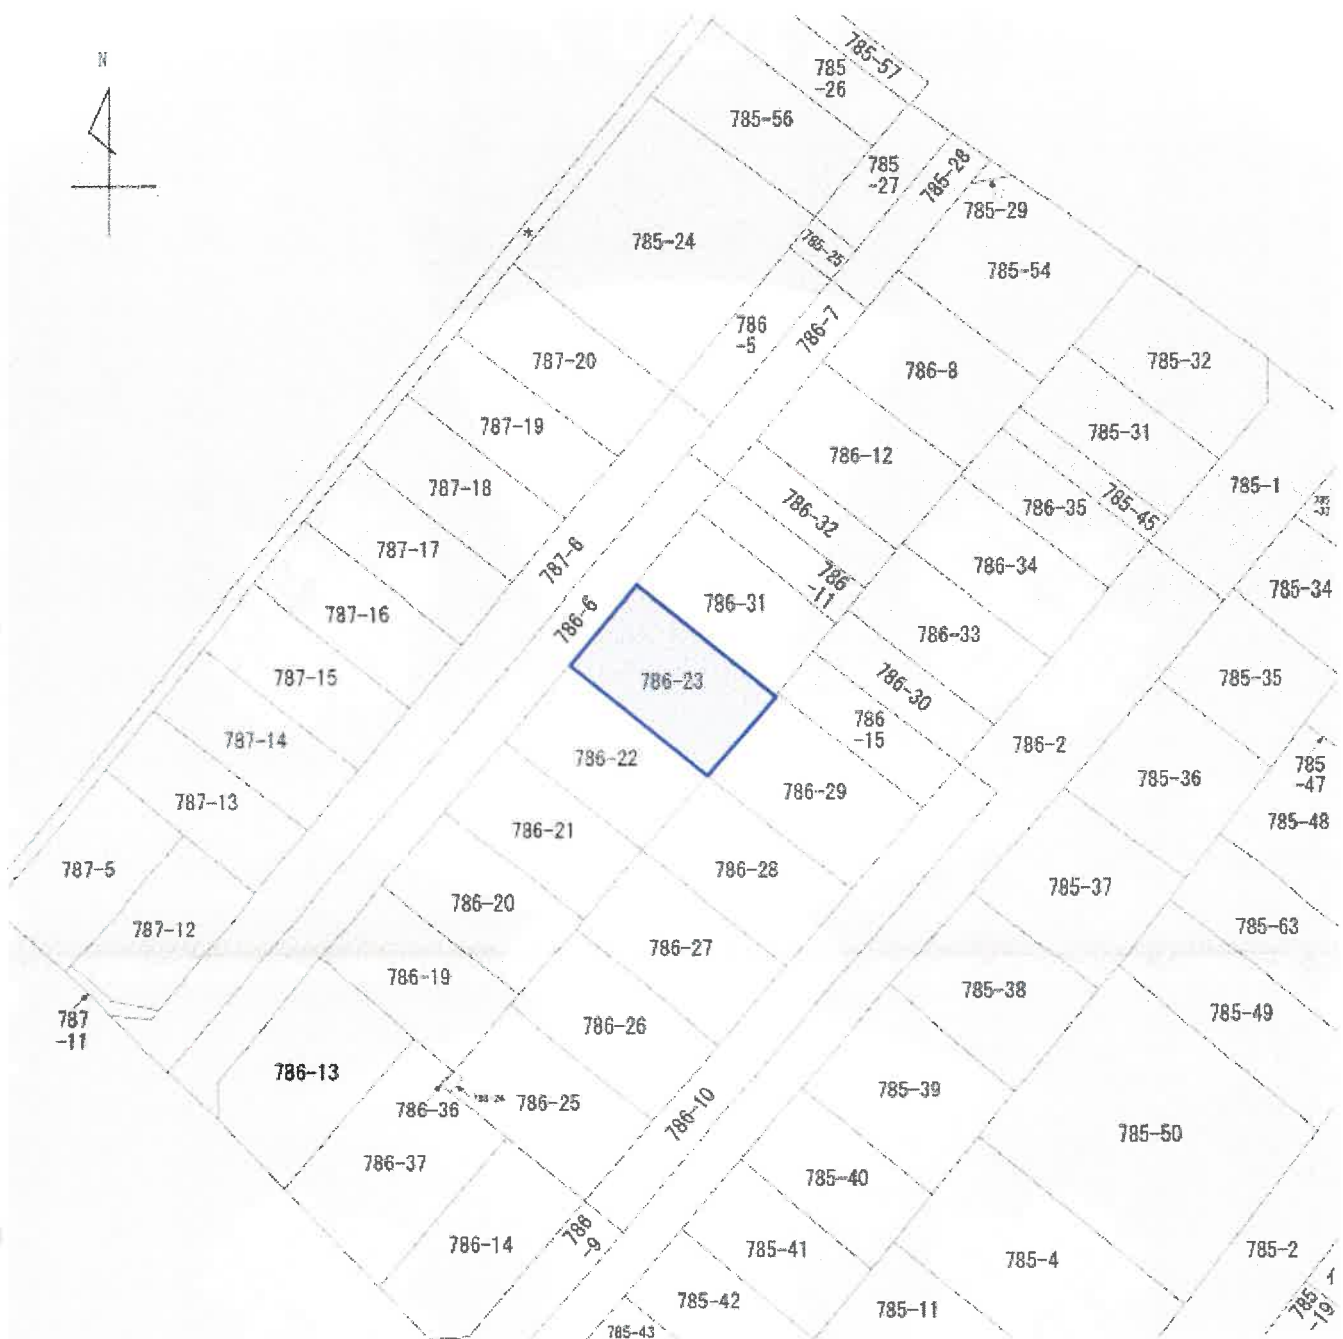

縮尺不明
A3をA4に縮小

附属資料3
公図写し

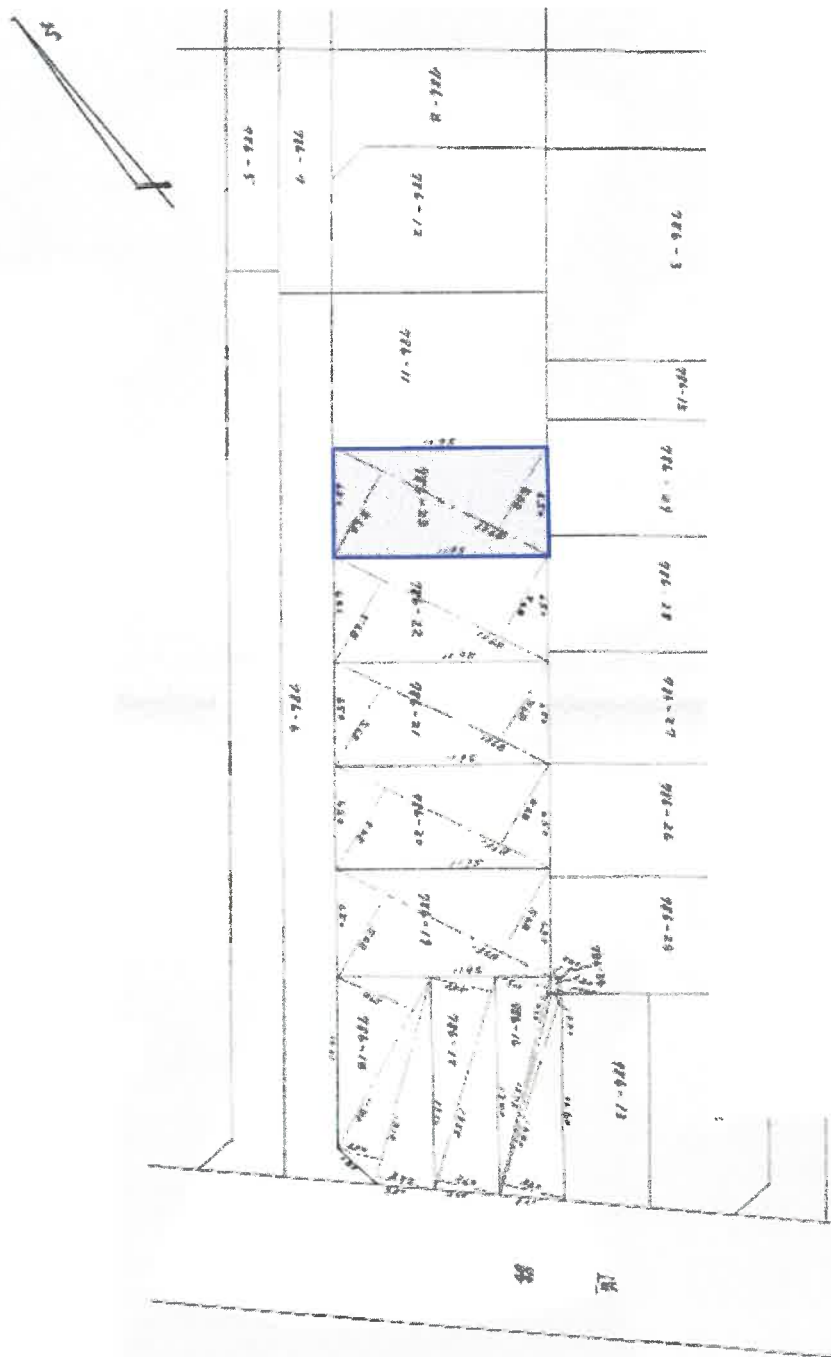

$$786-23 \\ 13.68 \times (5.68 + 5.68) \div 2 = 77.70 \text{ m}^2$$

縮尺1/300
A3をA4に縮小

附属資料4
地積測量図写し

1階



求積表

9.100 x 1.820 = 16.562000

床面積 16.56 m²

2階



求積表

7.735 x 5.000 = 38.713675
1.365 x 0.910 = 1.242150

計 39.955825

床面積 39.95 m²

3階



求積表

0.610 x 1.365 = 1.242150
8.100 x 5.000 = 40.950950

計 42.231100

床面積 42.23 m²


縮尺1/250

A3をA4に縮小


縮尺1/500

A3をA4に縮小


附属資料5
建物図面、各階平面図写し

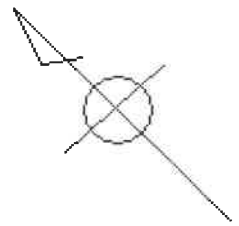


1 階

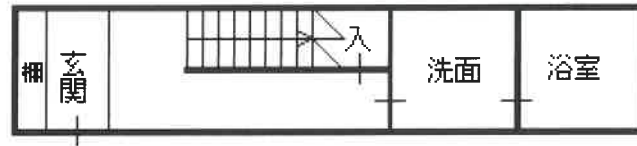


2 階

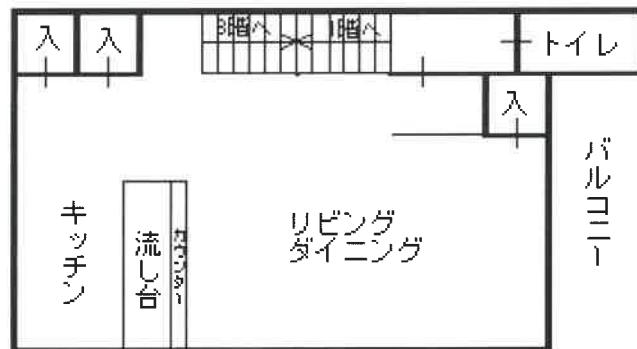

3 階

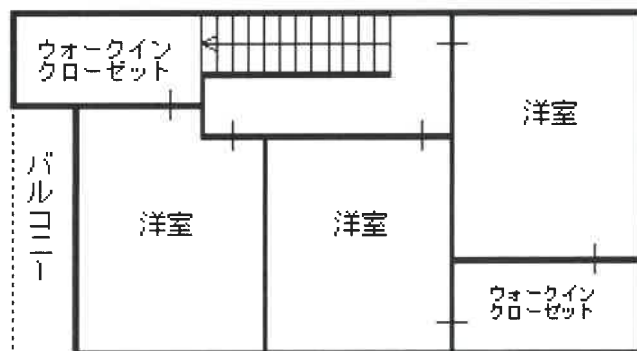

附属資料6
建物間取図

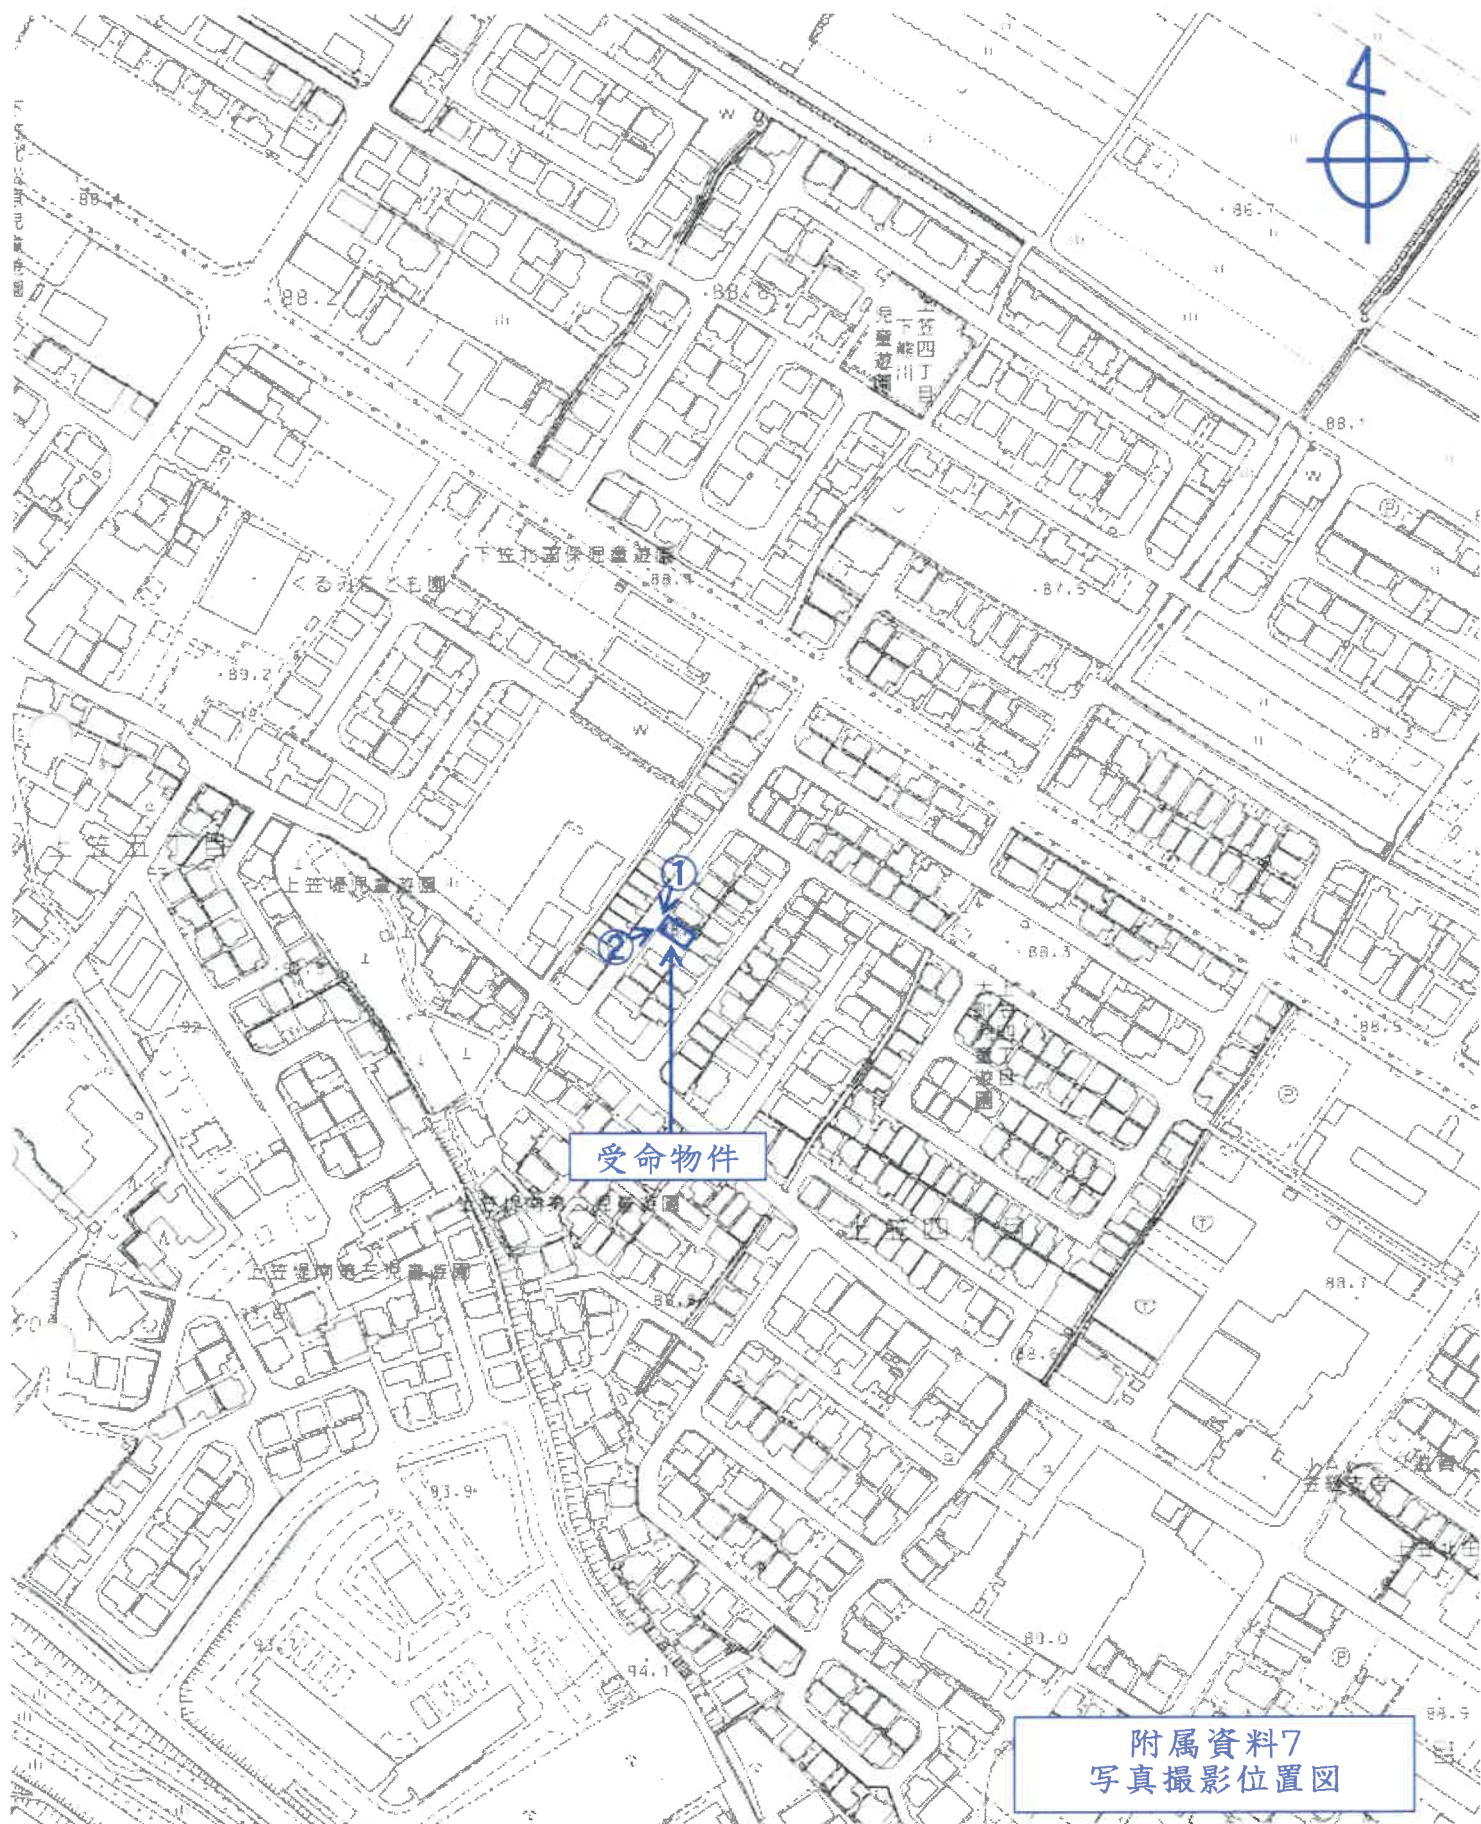

受命物件

附属資料7
写真撮影位置図

草津市役所所有
縮尺1/2,500白地図

①

物件2 主である建物



②

物件2 主である建物



附属資料8
現況写真