

期 間 入 札 の 公 告

令和 7年10月 8日

名古屋地方裁判所岡崎支部執行係

裁判所書記官 尾 崎 秀 樹

別紙物件目録記載の不動産を下記のとおり期間入札に付します。

記

入札期間	令和 7年10月23日 午前 9時00分から 令和 7年10月30日 午後 5時00分まで
開札期日	日 時 令和 7年11月 6日 午前10時00分 場 所 名古屋地方裁判所岡崎支部売却場
売却決定 期日	日 時 令和 7年11月20日 午後 1時00分 場 所 名古屋地方裁判所岡崎支部執行係
特別売却 実施期間	令和 7年11月13日 午前 9時00分から 令和 7年11月13日 午後 4時00分まで
買受申出の保証の 提供方法	下記のいずれかによる。 (1) 当裁判所の指定口座に金銭を振り込んだ旨の保管金受入手続添付書。 (2) 銀行、損害保険会社、農林中央金庫、商工組合中央金庫、全国を地区とする信用金庫連合会、信用金庫又は労働金庫の支払保証委託契約締結証明書。
買受申出の資格の 制限(民事執行規則33条)	☆印を付した物件は農地であるので、権限を有する行政庁の交付した買受適格証明書を有する者及び買受けについて農地法上の許可又は届出を必要としない者に限り、買受申出をすることができます。
一般の閲覧に供するため、物件明細書・現況調査報告書・評価書の各写しを令和 7年10月 8日から当庁物件明細書等閲覧室に備え置きます。	



物 件 目 録

- 1 所 在 安城市和泉町井ノ上
 地 番 3 番 9 2
 地 目 宅地
 地 積 160.59 平方メートル

- 2 所 在 安城市和泉町井ノ上 3 番地 9 2
 家屋 番号 3 番 9 2
 種 類 居宅
 構 造 軽量鉄骨造陸屋根 2 階建
 床 面 積 1 階 44.43 平方メートル
 2 階 44.43 平方メートル

- 3 所 在 安城市和泉町井ノ上
 地 番 3 番 165
 地 目 宅地
 地 積 6.11 平方メートル

持分 28 分の 1



物 件 明 細 書

令和 7年 9月 3日

名古屋地方裁判所岡崎支部執行係

裁判所書記官 尾 崎 秀 樹

1 不動産の表示

【物件番号1～3】

別紙物件目録記載のとおり

2 売却により成立する法定地上権の概要

なし

3 買受人が負担することとなる他人の権利

【物件番号1～3】

なし

4 物件の占有状況等に関する特記事項

【物件番号2】

本件所有者が占有している。

【物件番号3】

本件所有者及び売却対象外の共有持分を有する共有者らが占有している。

5 その他買受けの参考となる事項

【物件番号3】

本件土地は共有持分についての売却であり、買受人は、当該物件を当然に使用収益できるとは限らない。

《 注 意 書 》

- 1 本書面は、現況調査報告書、評価書等記録上表れている事実等を記載したものであり、関係者の間の権利関係を最終的に決める効力はありません（訴訟等により異なる判断がなされる可能性もあります）。
- 2 記録上表れた事実等がすべて本書面に記載されているわけではありませんし、記載されている事実や判断も要点のみを簡潔に記載されていますので、必ず、現況調



査報告書及び評価書並びに「物件明細書の詳細説明」も御覧ください。

- 3 買受人が、占有者から不動産の引渡しを受ける方法として、引渡命令の制度があります。引渡命令に関する詳細は、「引渡命令の詳細説明」を御覧ください。
- 4 対象不動産に対する公法上の規制については評価書に記載されています。その意味内容は「公法上の規制の詳細説明」をご覧ください。
- 5 各種「詳細説明」は、閲覧室では通常別ファイルとして備え付けられています。



物 件 目 録

- | | | | | |
|---|-------|--------------------|------------------|--|
| 1 | 所 在 | 安城市和泉町井ノ上 | | |
| | 地 番 | 3 番 9 2 | | |
| | 地 目 | 宅地 | | |
| | 地 積 | 1 6 0 . 5 9 平方メートル | | |
| 2 | 所 在 | 安城市和泉町井ノ上 3 番地 9 2 | | |
| | 家屋 番号 | 3 番 9 2 | | |
| | 種 類 | 居宅 | | |
| | 構 造 | 軽量鉄骨造陸屋根 2 階建 | | |
| | 床 面 積 | 1 階 | 4 4 . 4 3 平方メートル | |
| | | 2 階 | 4 4 . 4 3 平方メートル | |
| 3 | 所 在 | 安城市和泉町井ノ上 | | |
| | 地 番 | 3 番 1 6 5 | | |
| | 地 目 | 宅地 | | |
| | 地 積 | 6 . 1 1 平方メートル | | |
- 持分 2 8 分の 1



令和 7 年(ケ)第 47 号

令和 7 年 6 月 30 日受理

令和 **7** 年 **8** 月 **4** 日提出

現 況 調 査 報 告 書

名古屋地方裁判所 岡崎支部

執行官 久 林 靖

物 件 目 録

- 1 所 在 安城市和泉町井ノ上
 地 番 3番92
 地 目 宅地
 地 積 160.59平方メートル
 所有者

- 2 所 在 安城市和泉町井ノ上 3番地92
 家屋 番号 3番92
 種 類 居宅
 構 造 軽量鉄骨造陸屋根2階建
 床 面 積 1階 44.43平方メートル
 2階 44.43平方メートル
 所有者

- 3 所 在 安城市和泉町井ノ上
 地 番 3番165
 地 目 宅地
 地 積 6.11平方メートル
 共有者 持分28分の1

不動産の表示	「物件目録」のとおり		
住居表示	(住居表示未実施)		
土地	物件1		
現況地目	☒ 宅地(物件1) ☐ 公衆用道路(物件) ☐ 宅地(物件)		
形状	☐ 公図のとおり ☐ 地積測量図のとおり ☐ 建物図面(各階平面図)のとおり ☒ 概ね土地建物配置図(概略)のとおり ☐		
占有者及び占有状況	☒ 土地所有者 ☐ その他の者 上記の者が本土地上に下記建物を所有し、占有している ☐ 「占有者及び占有権原」のとおり		
下記以外の建物(目的外建物)	☒ ない ☐ ある(詳細は「目的外建物の概況」のとおり)		
その他の事項	☒ 本土地上の西部に簡易物置(動産)がある。		
建物	物件2		
種類、構造及び床面積の概略	☒ 公簿上の記載とほぼ同一である(☐) ☐ 公簿上の記載と次の点異なる(☐ 主である建物 ☐ 附属建物) ☐ 種類: ☐ 構造: ☐ 床面積:		
物件目録にない附属建物	☒ ない ☐ ある		
占有者及び占有状況	☒ 建物所有者 ☐ その他の者 上記の者が本建物を居宅として占有している。 ☐ 「占有者及び占有権原」のとおり		
上記以外の敷地(目的外土地)	☒ ない ☐ ある(詳細は「目的外土地の概況」のとおり)		
その他の事項	☒ 本建物の屋根に太陽光パネルがある。		
執行官保管の仮処分	☒ ない ☐ ☐ 地方裁判所 支部 平成 年() 第 号 ☐ ある 保管開始日 平成 年 月 日		
土地建物の位置関係	☐ 建物図面(各階平面図)のとおり ☒ 土地建物配置図(概略)のとおり		

(注) チェック項目中の調査結果は、「☒」の箇所の記載のとおり

(土地用)

不動産の表示	「物件目録」のとおり
住居表示	(住居表示未実施)
土地	物件3
現況地目	☒ 宅地 (物件3) ☐ 公衆用道路 (物件) ☐ 農地 (物件) ☐ 雑種地 (物件) ☐ 山林 (物件) ☐
形状	☐ 公図のとおり ☐ 地積測量図のとおり ☐ 建物図面 (各階平面図) のとおり ☒ 概ね土地配置図 (概略) のとおり
占有者及び占有状況	☒ 土地共有者ら (A外) ☐ その他の者 ☐ 上記の者が本件土地上に、下記建物を所有し、占有している。 ☐ 土地所有者が雑草等が繁茂する雑種地の状態で占有している。 ☐ 上記の者が更地の状態で占有している。 ☒ 上記の者がごみ置き場として使用し、占有している。 ☐ 「占有者及び占有権原」のとおり
その他の事項	
執行官保管の仮処分	☒ ない ☐ ある [地方裁判所 支部 平成・令和 年 () 第 号 保管開始日 令和 年 月 日
建物 (目的外建物)	☒ ない ☐ ある (詳細は「目的外建物の概況」のとおり)
土地建物の位置関係	☐ 建物図面 (各階平面図) のとおり ☐ 土地位置関係図 (概略) のとおり

(注) チェック項目中の調査結果は、「■」の箇所の記載のとおり

関係人の陳述等	
陳述者 (当事者等との関係)	陳述内容等
■ 近隣居住者	物件2建物（以下、本件建物という）には、現在、A（債務者兼所有者）さんが単身で居住しています。
■ A (債務者兼所有者)	1 本件建物には、現在、私が単身で居住しています。以前は、私が妻と子供1人と共に家族合計3人で居住していましたが、事情があつて、4年くらい前に、妻と子供が転居し、それ以降、私が単身で居住しています。 2 物件1土地および本件建物のいずれも、他の誰とも使用に関する取り決めや貸借関係はありません。 3 物件1土地の隣地所有者との間で、境界に関する紛争はありません。 4 本件建物の屋根の上にある太陽光パネルは、私が本件建物を建てた時に、設置したものです。本件土地建物と共に債権者でローンを組んで設置しました。 5 本件建物内において、過去に、事件・事故・自殺・他殺等による死亡の事実はありません。 6 物件3土地の私の持分については、他の共有者の方々と共に、ごみ置き場として使用していて、他の誰とも使用に関する取り決めや貸借関係はありません。

(注) チェック項目中の調査結果は、「■」の箇所の記載のとおり

執行官の意見


- 1 本件物件の占有関係は、関係人の陳述及び現況等から本報告書に記載のとおり認められる。
- 2 物件1土地は、北側で道路に隣接している。また、物件3土地は西側で道路に隣接している。
- 3 本件土地の周囲には、境界標と思われる杭等が設置されていた。本件土地の範囲は、これらの杭等で囲まれた部分であると思われる。
- 4 本件建物は、物件1土地を敷地として建っている居宅で建物間取図（概略）のとおり使用されている。
- 5 本件建物の2階の屋根には太陽光パネルが設置されている（写真No.③参照）。これについては、Aの陳述によれば、本件建物を建てるのと同時に、本件土地建物と共に債権者でローンを組んで設置したものとのことである。
- 6 本件建物内を見渡した範囲においては、本件建物内の傷みの程度は、経年劣化程度のものと思われる。
- 7 その他の本件調査結果及び執行官の意見は、本報告書のとおりである。

(注) チェック項目中の調査結果は、「■」の箇所の記載のとおり


調 査 の 経 過		
調査の日時	調査の場所等	調査の方法等
7年 7月 1日 (火) 11:15-11:40	物件所在地	物件確認, 占有調査 (居住者不在), 近隣居住者から面談聴取, 期日通知書差置, 外部写真撮影
7年 7月 1日 (火) 12:25-12:35	名古屋法務局岡崎支局	登記簿謄本, 公図, 建物図面等交付申請
7年 7月 2日 (水)	当庁	所有者宛照会書面作成郵便送付
7年 7月 10日 (木) 12:20-12:55	物件所在地	評価人と共に立入調査, Aから面談聴取, 間取り確認, 屋内写真撮影, 外部写真撮影
年 月 日 () : - :		
年 月 日 () : - :		
年 月 日 () : - :		
年 月 日 () : - :		
(特記事項) ☐ 令和 年 月 日 目的物件は不在で施錠されていることも予想されたので, 立会人及び解錠技術者を同行して臨場した。 ☐ 令和 年 月 日 目的物件は不在で施錠されていたので, 立会人 を立ち会わせ, 技術者に解錠させて建物内に立ち入った。 ☐ 令和 年 月 日 休日・夜間執行許可の提示をした。 ☐		

(注) チェック項目中の調査結果は, 「■」の箇所の記載のとおり


土地建物配置図（概略）

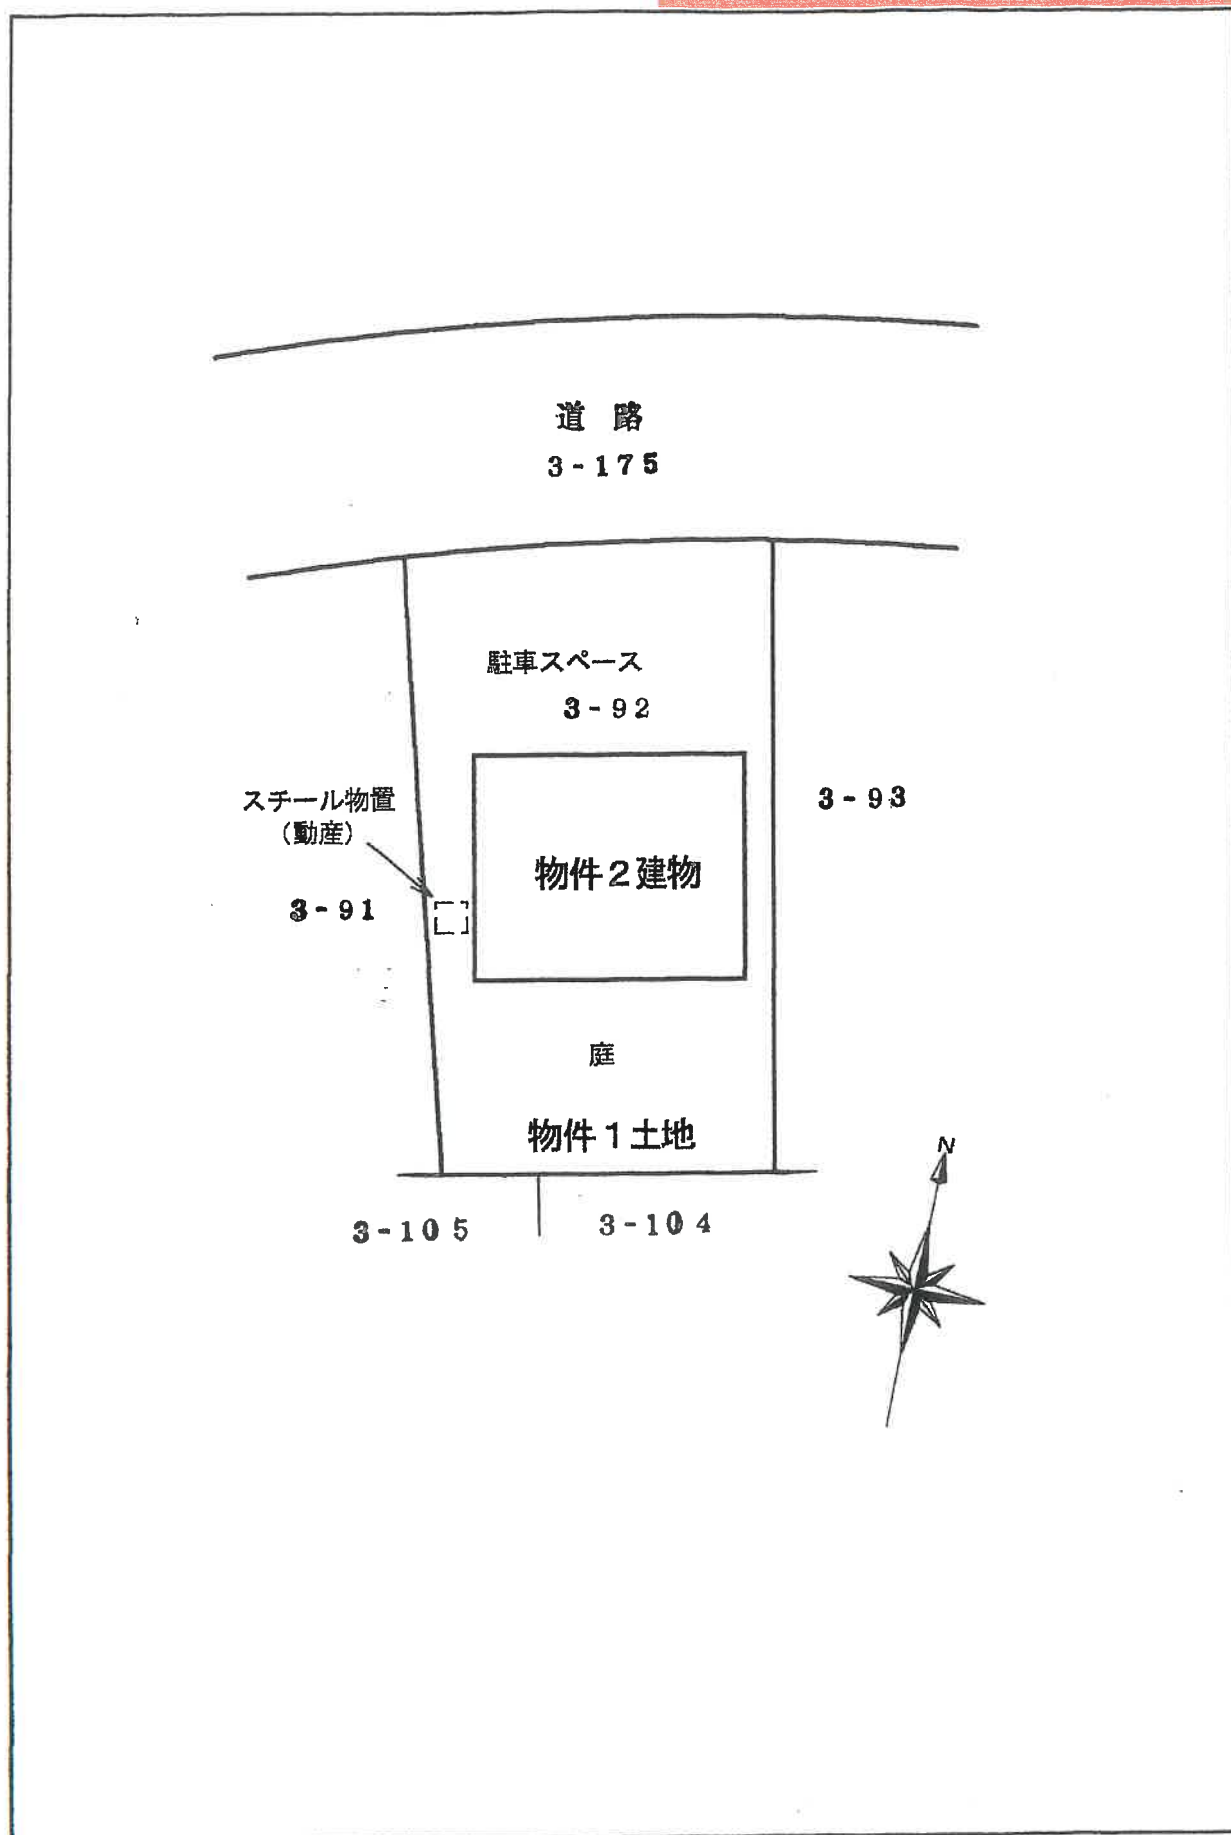


土地 配置図（概略）

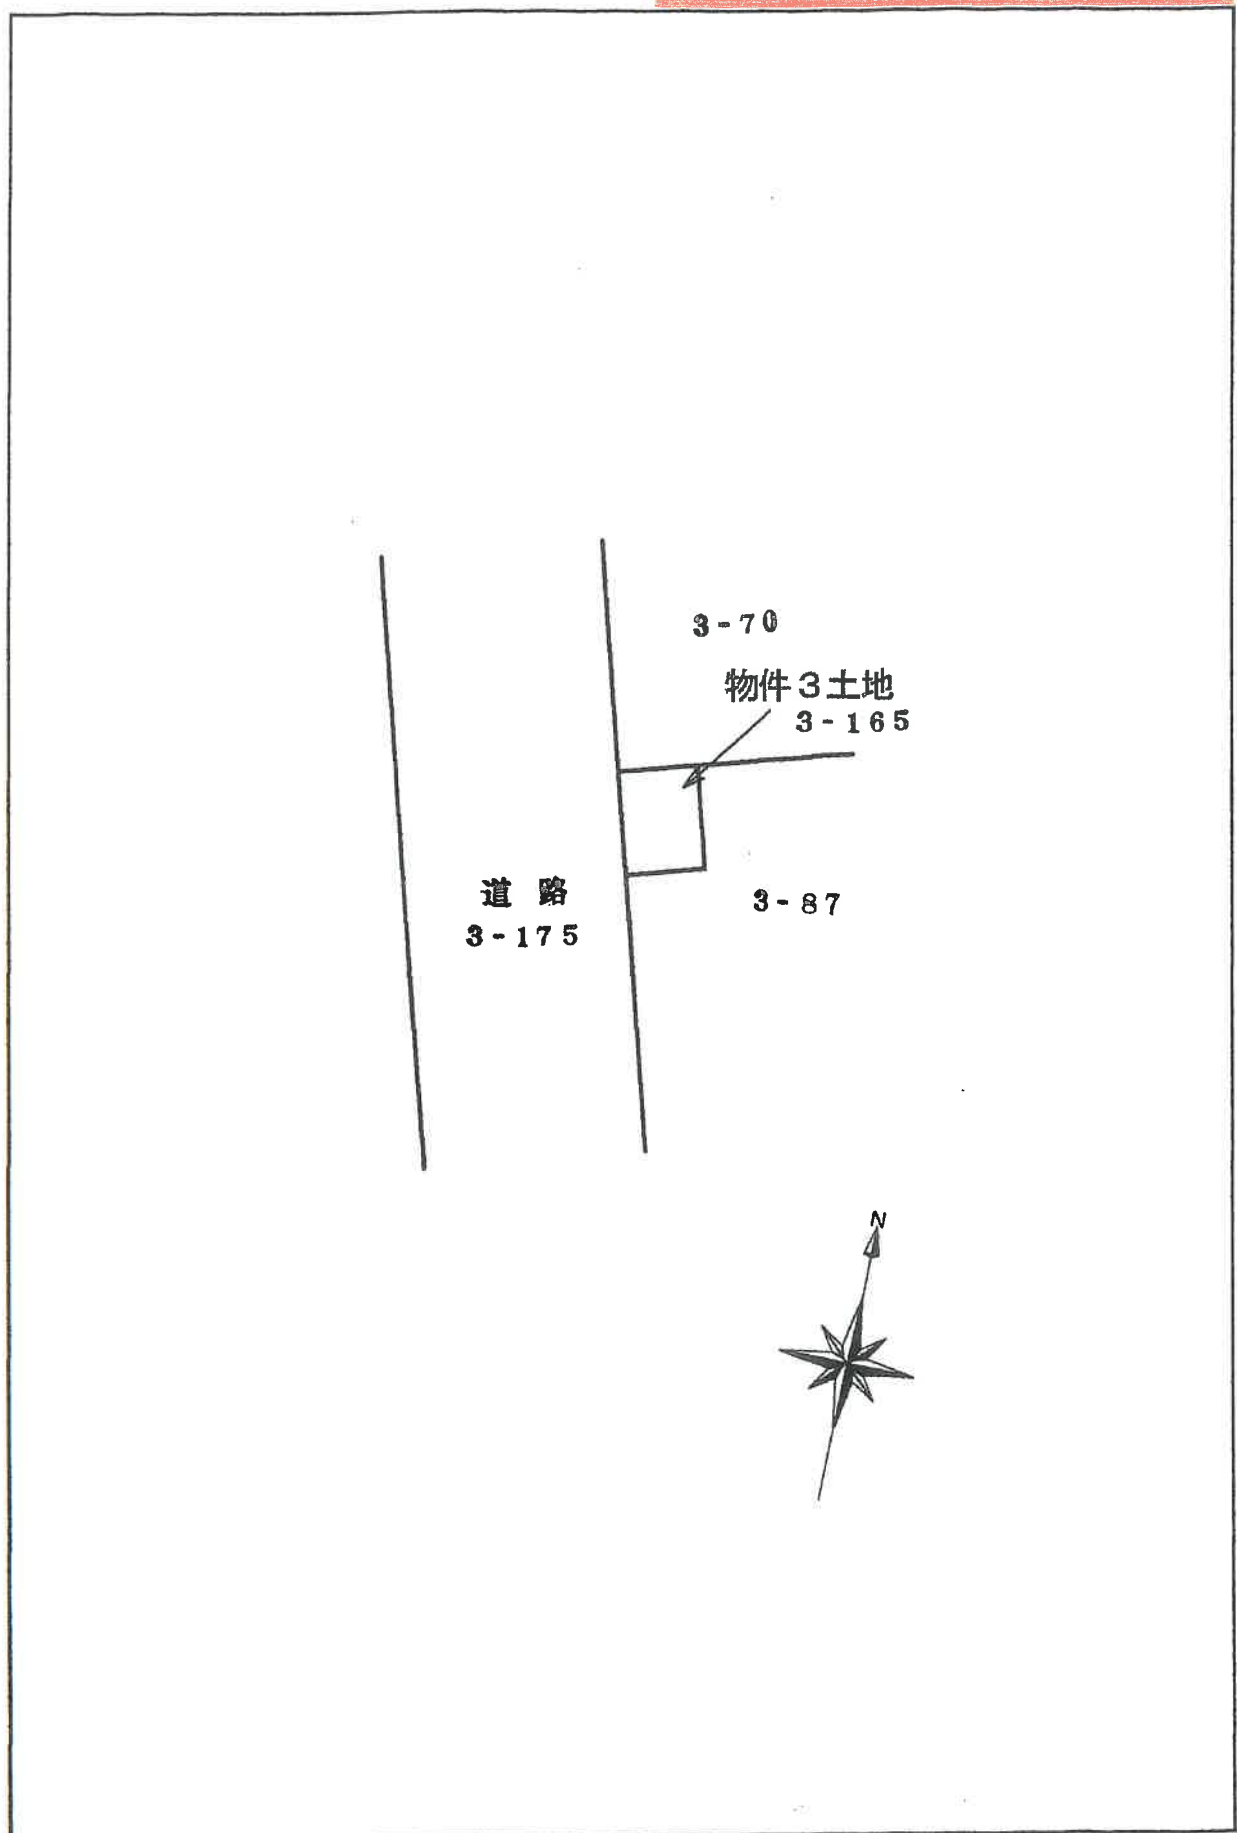

建物間取図（概略）

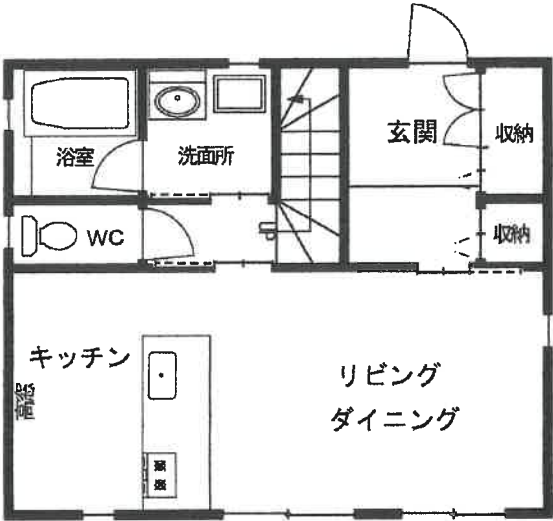

1階

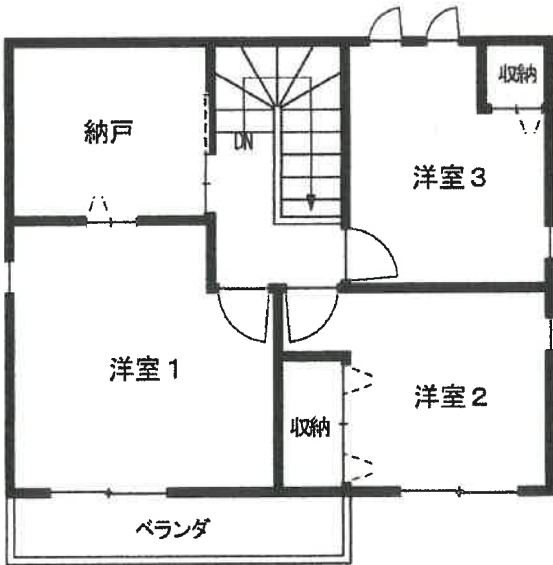

2階



①

本件建物



道路

物件1土地

②

本件建物



物件1土地

道路

③

太陽光パネル

本件建物



④

ごみ置き場



物件3土地

道路

⑤

屋内の状況 リビング ダイニング



⑥

屋内の状況 洋室1



⑦

屋内の状況 浴室



令和7年（ケ）第47号

令和7年7月2日 受理

令和7年7月10日 現地調査

令和7年7月11日 評価

名古屋地方裁判所岡崎支部 御中

評 価 書

評価人 不動産鑑定士

西 村 研 二

第1 評価額

一括価格	
金20,130,000円	
内訳価格	
物件1(土地)	金4,850,000円
物件2(建物)	金15,270,000円
物件3(土地)	金10,000円

- 1 一括価格は、物件1～3の各不動産について、一括売却（民事執行法61条本文）を行うことを前提とした場合の合計価格である。
- 2 内訳価格は、配当等の判断のために一括価格の内訳として算出した価格である。
- 3 物件1の内訳価格は物件2のための土地利用権等価格を控除した価格であり、物件2の内訳価格は当該土地利用権等付建物としての価格である。

第2 評価の条件

- 1 本件評価は、民事執行法により売却に付されることを前提とした適正価格を求めるものである。
したがって、求めるべき評価額は、一般の取引市場において形成される価格ではなく、一般の不動産取引と比較しての競売不動産特有の各種の制約（売主の協力が得られないことが常態であること、買受希望者は内覧制度によるほかは物件内部の確認が直接できないこと、引渡しを受けるために法定の手続をとらなければならない場合があること、競売の目的物の種類又は品質に関する不適合については担保責任がないこと等）等の特殊性を反映させた価格とする。
- 2 評価は目的物件の調査時点における現状に基づいて行うものであり、調査日以降発生した物件の現状変更は考慮していない。
- 3 現地での物件調査は、原則として目視可能な部分に限定される。
- 4 物件に関する情報提供の内容は、民事執行法58条4項に定める場合を除いて、原則として公共機関で公開された資料に基づくものである。

第3 目的物件

番号	所在等	登記	現況
1	所在地目積	安城市和泉町井ノ上 3 番 92 宅地 160.59 m ²	同左
2	所在地 家屋番号 種類 構造 床面積	安城市和泉町井ノ上 3 番地 92 3 番 92 居宅 軽量鉄骨造陸屋根 2 階建 1 階 44.43 m ² 2 階 44.43 m ² 延 88.86 m ²	同左
3	所在地目積	安城市和泉町井ノ上 3 番 165 宅地 6.11 m ²	同左
番号	特記事項		
3	物件 3 土地は土地共有者が共同で使用するゴミ集積所であり、持分 28 分の 1 のみの売却である。		

第4 目的物件の位置・環境等

1 土地の概況及び利用状況等（物件1）

位置・交通	名鉄西尾線「南桜井」駅 北西方 道路距離約 3.1km あんくるバス「庄司作」停留所 南西方 道路距離約 400m （附属資料「位置図」参照）	
付近の状況	戸建住宅が整然と建ち並ぶ、平成 27 年頃に開発された郊外にある中規模の住宅団地	
主な公法上の規制等	都市計画区分 用途地域 建蔽率 容積率 防火規制 その他の規制	市街化区域 工業地域 60% 200% —— ——
画地条件	地積 160.59 m ² 間口 約 9.7m、奥行 約 17.2m 形状 ほぼ長方形	
接面道路の状況	北側で幅員約 6.0mの舗装市道（和泉井ノ上 4 号線）と等高に接面する中間画地。接面道路は建築基準法上の道路（42 条 1 項 1 号道路）である。	
土地の利用状況等	物件 1 は物件 2 建物の敷地として利用されている。	
供給処理施設 （敷地内引込の有無 を基準としている）	上水道 ガス配管 下水道	あり 引込可 あり
土壌汚染の可能性の調査	対象地は食品工場（いずみ製菓・和泉そうめん工場）の跡地を開発した住宅地である。上記食品工場は土壌汚染対策法に規定される有害物質使用特定施設の届出はなく、指定区域にも該当しなかった。対象地に土壌汚染の存する可能性は低い。	
特記事項	安城市水害ハザードマップによると、本件土地は洪水浸水想定区域（浸水深：5.0m～10.0m）に該当する。 西側に小さいスチール物置（動産）あり。	

土地の概況及び利用状況等（物件３）

位置・交通	名鉄西尾線「南桜井」駅 北西方 道路距離約 3.1km あんくるバス「庄司作」停留所 南西方 道路距離約 400m （附属資料「位置図」参照）	
付近の状況	戸建住宅が整然と建ち並ぶ、平成 27 年頃に開発された郊外にある中規模の住宅団地	
主な公法上の規制等	都市計画区分 用途地域 建蔽率 容積率 防火規制 その他の規制	市街化区域 工業地域 60% 200% —— ——
画地条件	地積 6.11 ㎡ 間口 約 2.8m、奥行 約 2.2m 形状 長方形	
接面道路の状況	西側で幅員約 6.0mの舗装市道（和泉井ノ上 4 号線）と等高に接面する中間画地。接面道路は建築基準法上の道路（42 条 1 項 1 号道路）である。 なお、道路反対側に幅約 3.0mの歩道がある。	
土地の利用状況等	物件 3 は土地共有者の共同ゴミ集積所として利用されている。	
供給処理施設 （敷地内引込の有無を基準としている）	上水道 ガス配管 下水道	引込可 引込可 引込可
土壌汚染の可能性の調査	対象地は食品工場（いずみ製菓・和泉そうめん工場）の跡地を開発した住宅地である。上記食品工場は土壌汚染対策法に規定される有害物質使用特定施設の届出はなく、指定区域にも該当しなかった。対象地に土壌汚染の存する可能性は低い。	
特記事項	安城市水害ハザードマップによると、本件土地は洪水浸水想定区域（浸水深：5.0m～10.0m）に該当する。	

2 建物の概況及び利用状況（物件2）

区分	主である建物	
建築時期及び経済的残存耐用年数	建築年月日（登記記載） 経過年数 経済的残存耐用年数	平成30年1月13日 約7年 約25年
仕様	構 造 屋 根 外 壁 内 壁 天 井 床 設 備 その他	軽量鉄骨造 陸屋根 ほか サイディングボード張 ほか クロス貼 ほか クロス貼 ほか フローリング ほか 電気、給排水衛生設備 ほか ヒートポンプ給湯器、ソーラー発電、EV用電源（200V、Panasonic 製）あり（特記事項参照）
床面積（現況）	88.86 m ² （第3 目的物件記載のとおり）	
現況用途等	現況用途 居宅 間取り 3LDK （附属資料「建物間取図（概略）」のとおり）	
品等	普通	
保守管理の状態	やや優る 特筆すべき汚れや破損は見当たらず、清掃状況も良い。	
建物の利用状況	現況調査報告書の記載のとおり	
特記事項	オール電化住宅と思われる。	

第5 評価額算出の過程

1 基礎となる価格

(1) 建付地価格（物件1、3）

目的土地の建付地価格を次のとおり求めた。

物件 番号	標準画地価格 (円/㎡) ア	個別 格差 イ	地積 (㎡) ウ	建付減価 補正率 エ	建付地価格 (円) ア×イ×ウ×エ=オ	共有持分 比率 カ	持分価格 (円) オ×カ
1	101,000	1.00	160.59	0.95	15,410,000	1分の1	15,410,000
3	101,000	0.70	6.11	1.00	430,000	28分の1	20,000

特に注記のない場合、計算結果の数値は万円未満を四捨五入する端数処理を行った（以下同じ）。

ア 標準画地価格（公示価格等からの規準）

地価調査 安城(県)-6

$$\begin{array}{ccccccc} \text{地価調査価格} & & \text{時点修正} & \text{標準化補正} & \text{地域格差} & & \text{標準画地価格} \\ 130,000\text{円/㎡} & \times & \frac{103.3}{100} & \times \frac{100}{101} & \times \frac{100}{132} & = & 101,000\text{円/㎡} \\ & & & & & & \text{(上三桁未満四捨五入)} \end{array}$$

時点修正：公示価格等の価格時点から評価日までの推定変動率である。

標準化補正：方位西向きを考慮。

地域格差：環境条件、交通接近条件等を考慮。

イ 個別格差：物件1：不要。

物件3：規模過小。

ウ 地積：登記数量による。

エ 建付減価：物件1については、経済的残存耐用年数等を勘案し、地上建物の存在による補正率を上記のとおり査定した。

(2) 建物価格(物件2)

目的建物の再調達原価を、建物建築費の推移動向を考慮した標準的な建築費に比準して求め、これに耐用年数に基づく方法及び観察減価法を併用して求めた現価率を乗じて、建物価格を求めた。

番号	再調達原価 (円/㎡) ア	現況延床面積 (㎡) イ	現価率 ウ	建物価格 (円) ア×イ×ウ
2	200,000	88.86	0.75	13,330,000

ア 再調達原価：太陽光発電設備の価格を含む。

ウ 現価率：

$$\text{現価率} = [\text{残価率}3\% + (1 - \text{残価率}3\%) \times (\text{経済的残存耐用年数}25\text{年} / \{(\text{経済的残存耐用年数}25\text{年} + \text{経過年数}7\text{年})\})] \times (1 - \text{観察減価等}5\%) = 0.75$$

2 評価額の判定

前記により求めた価格に、土地については土地利用権等価格を控除し、建物については土地利用権等価格を加算し、さらに市場性修正等を施して、下記のとおり評価額を求めた。

(1) 土地利用権等価格

番号	建付地価格 (円) ア	土地利用権等割合 イ		土地利用権等価格 (円) ア×イ
1	15,410,000	0.55	法定地上権	8,480,000

イ 土地利用権等割合：当該土地利用権を法定地上権と判定し、その割合を55%と査定した。

(2) 内訳価格及び一括価格

番号	基礎となる 価格 (円) ア	土地利用権 等価格の控 除及び加算 (円) イ	占有 減価 修正 (円) ウ	市場 性修 正 エ	競売 市場 修正 オ	評価額 (円) $\{(ア \pm イ) \times ウ\}$ $\times エ \times オ$
1	15,410,000	- 8,480,000		1.00	0.70	4,850,000
2	13,330,000	+ 8,480,000		1.00	0.70	15,270,000
3	20,000	± 0	0	0.75	0.70	10,000
一括価格(合計)						20,130,000

ウ 占有減価修正：必要なし。

エ 市場性修正：物件 3 は、使用方法が共同のゴミ集積所に限られるため、市場性の減退を考慮した。

オ 競売市場修正：評価の条件欄記載の不動産競売市場の特殊性等を考慮した。

以下余白


第 6 参考価格資料

地価公示価格等	安城(県)-6
所 在	: 安城市小川町鹿乗1番102
価 格	: 130,000円/㎡
位 置	: 名鉄西尾線「桜井」駅 道路距離約1.0km
価格時点	: 令和6年7月1日
地 積	: 224㎡
供給処理施設	: 上水道、都市ガス、下水道
接面街路	: 西側にて幅員約6.0mの市道に接面
用途指定等	: 市街化区域、第一種中高層住居専用地域 (建蔽率60%、容積率150%)
地域の概要	: 中規模の一般住宅が建ち並ぶ区画整然とした住宅地域


第 7 附属資料の表示

- 1 位置図
- 2 付近案内図
- 3 公図等写
- 4 地積測量図写
- 5 建物図面等写
- 6 土地建物配置図(概略)
- 7 建物間取図(概略)
- 8 現況写真

位置図

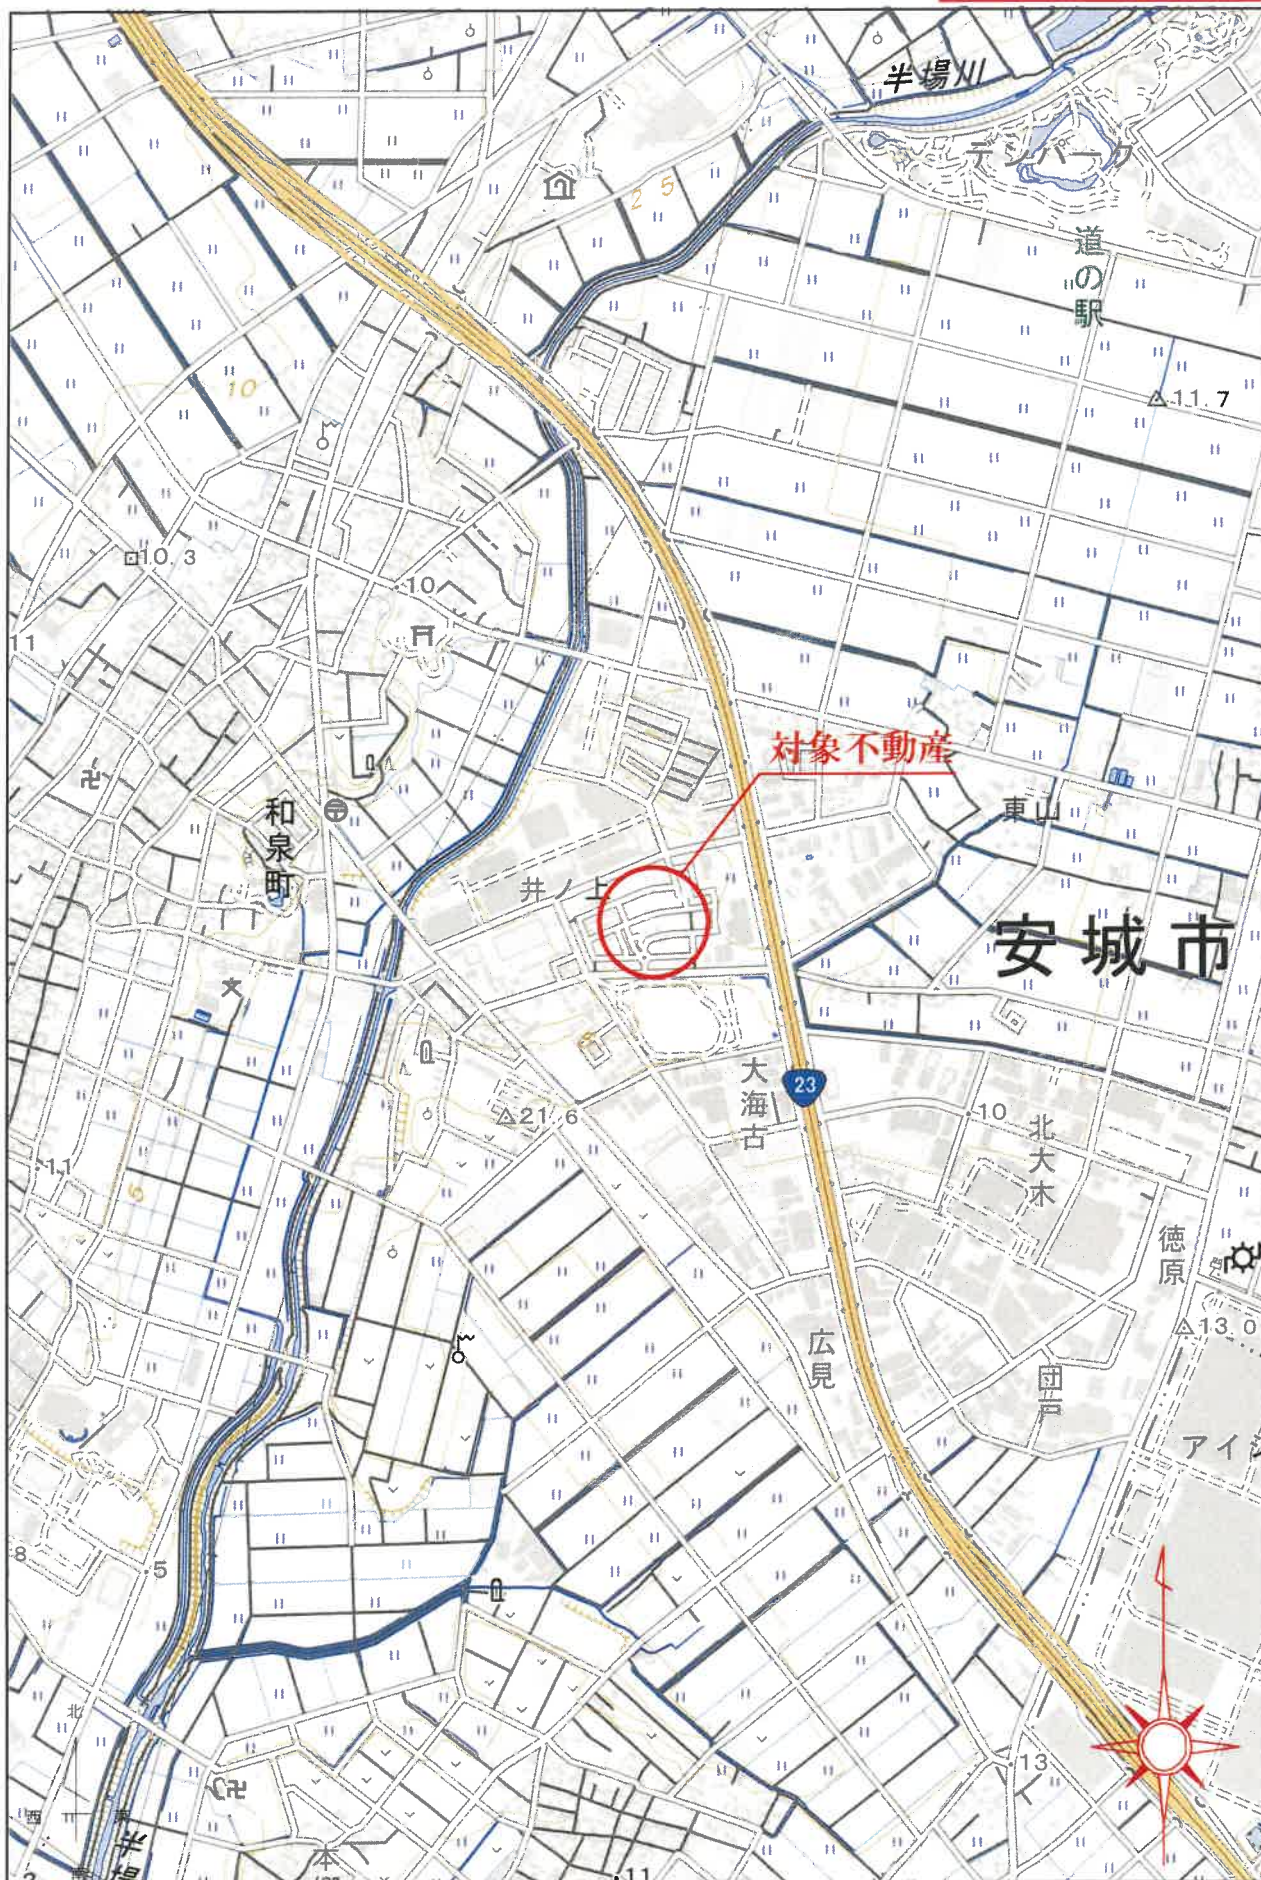



位置図

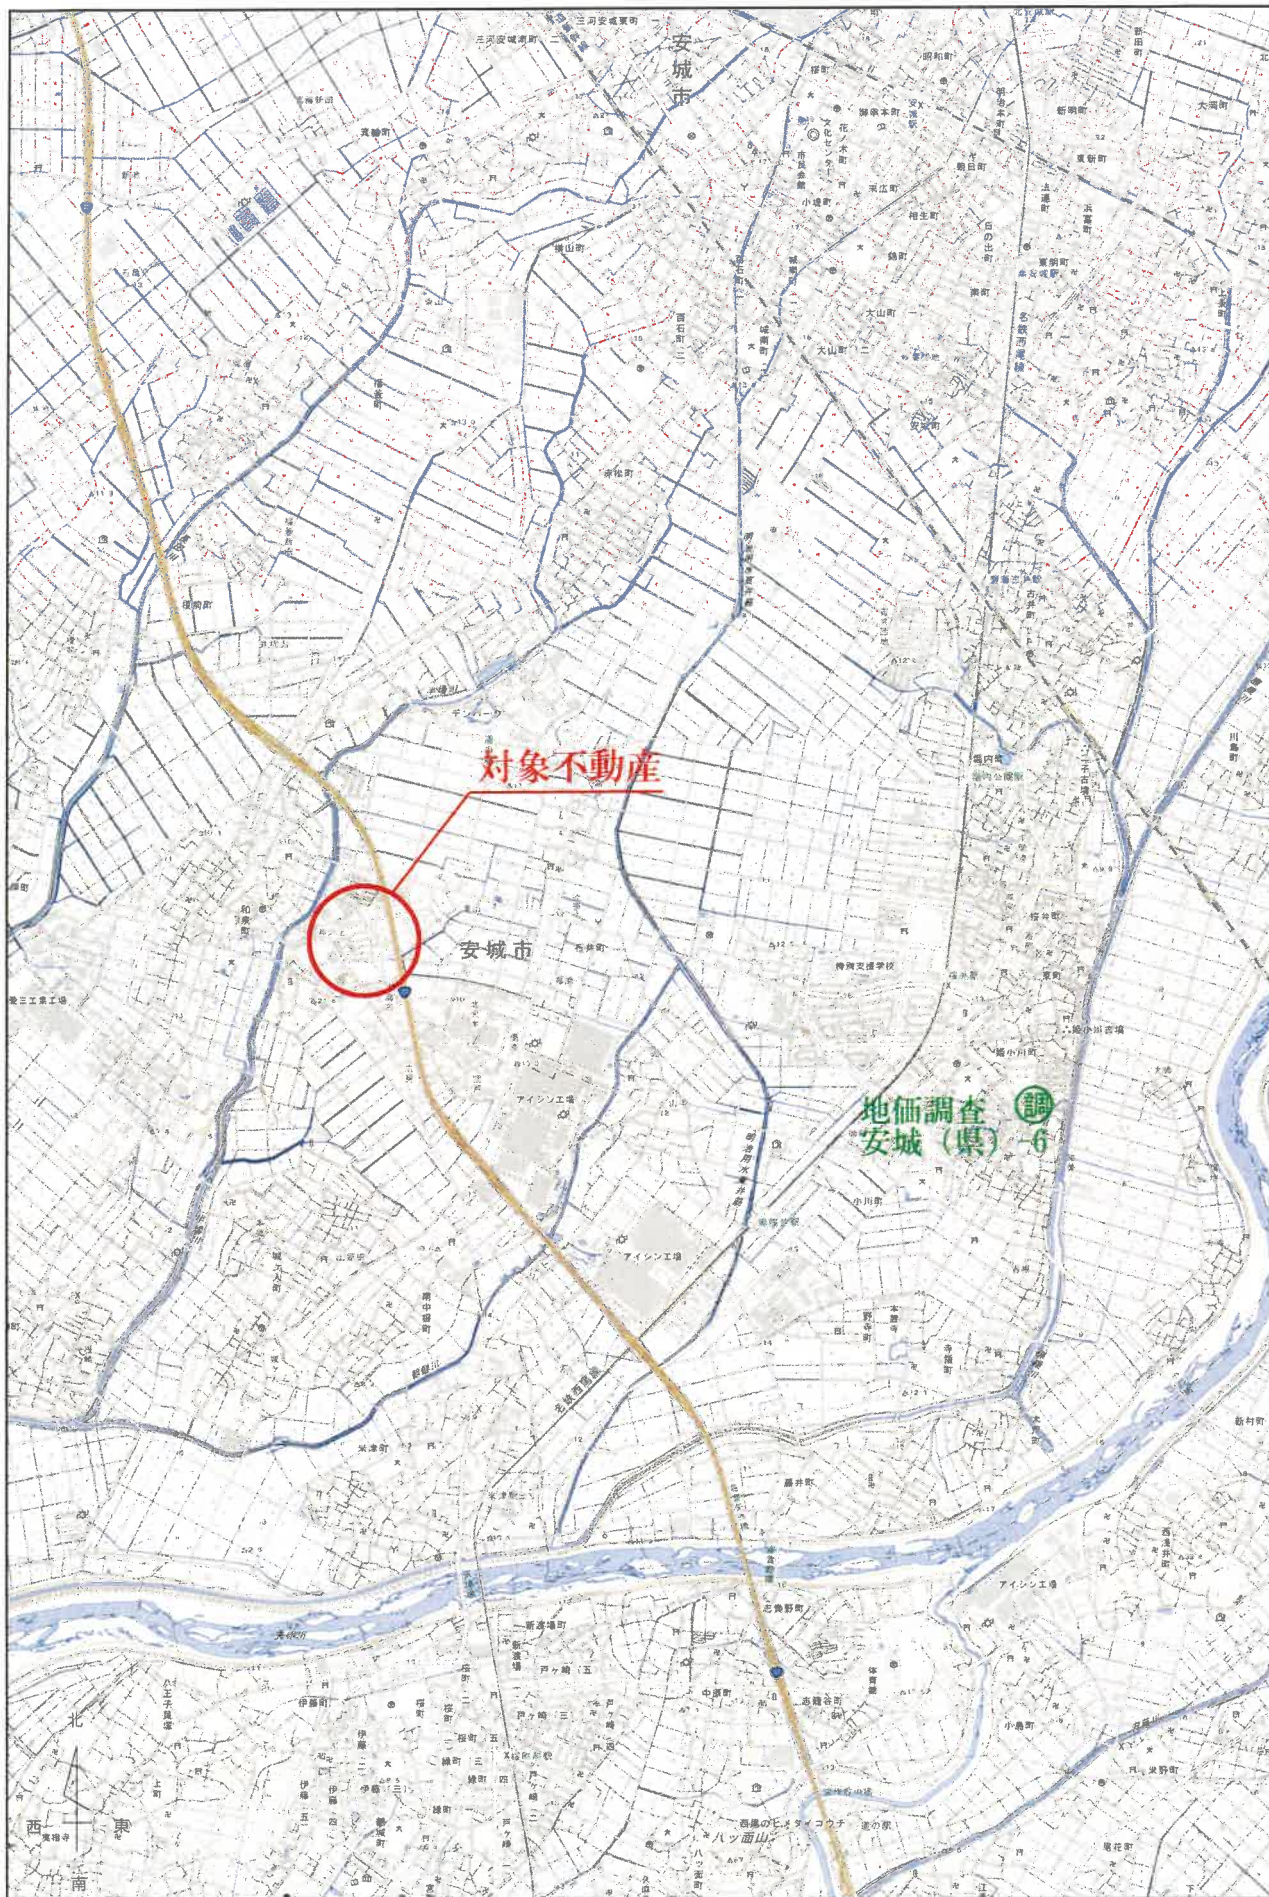

地図出典：「地理院地図」（一部加筆） 縮尺 1:50,000
(<https://maps.gsi.go.jp/development/ichiran.html>)

付近案内図



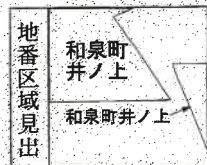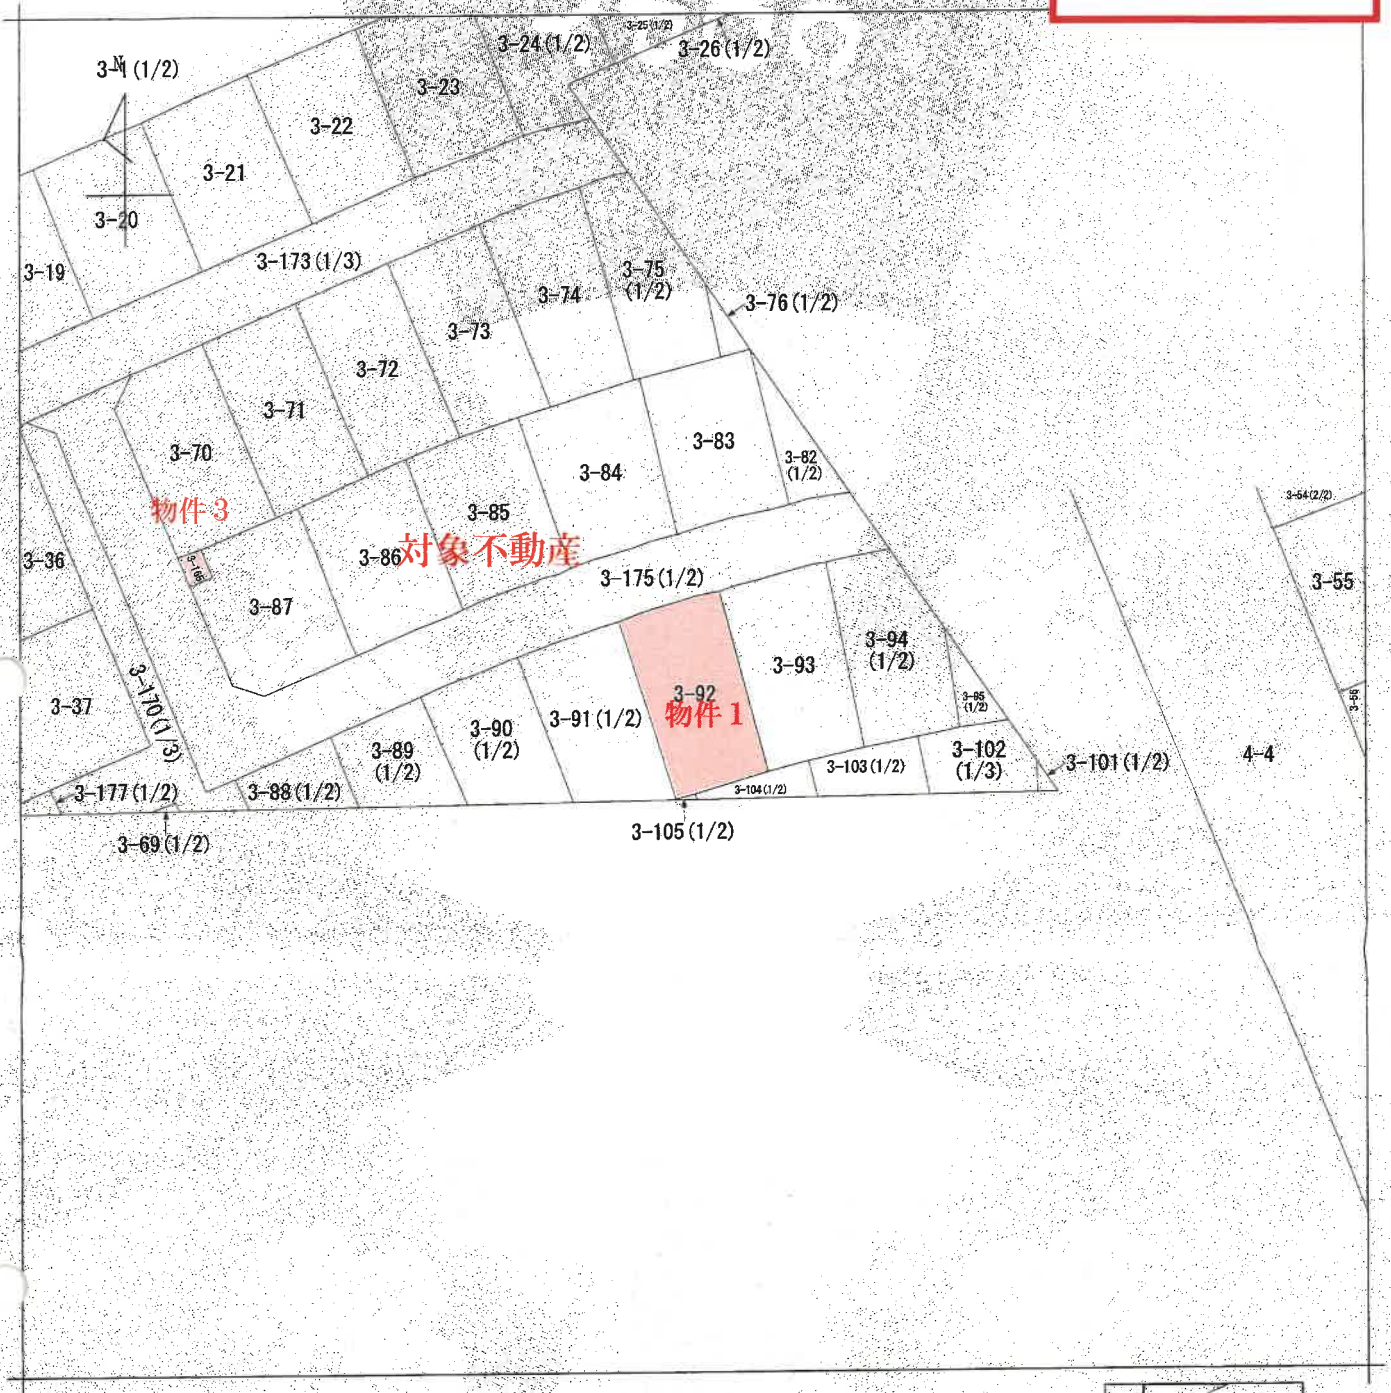

請求部分	所 在 安城市和泉町井ノ上					地 番	3番92				
出力縮尺	1/500		精度区分	甲二	座標系番号又は記号	分類	地図(法第14条第1項)			種類	土地区画整理所在図
作成年月日	平成2年11月17日				備付年月日(原図)	平成2年11月17日			補記事項		

これは地図に記録されている内容を証明した書面である。

(名古屋法務局刈谷支局管轄)

令和7年5月12日

名古屋法務局岡崎支局

登記官

請求番号: 10-6


(1/1)

A4判に縮小

地積測量図写

地積測量図全図

番 3-1、3-13及び3-180
所在地 安城市和泉町井ノ上

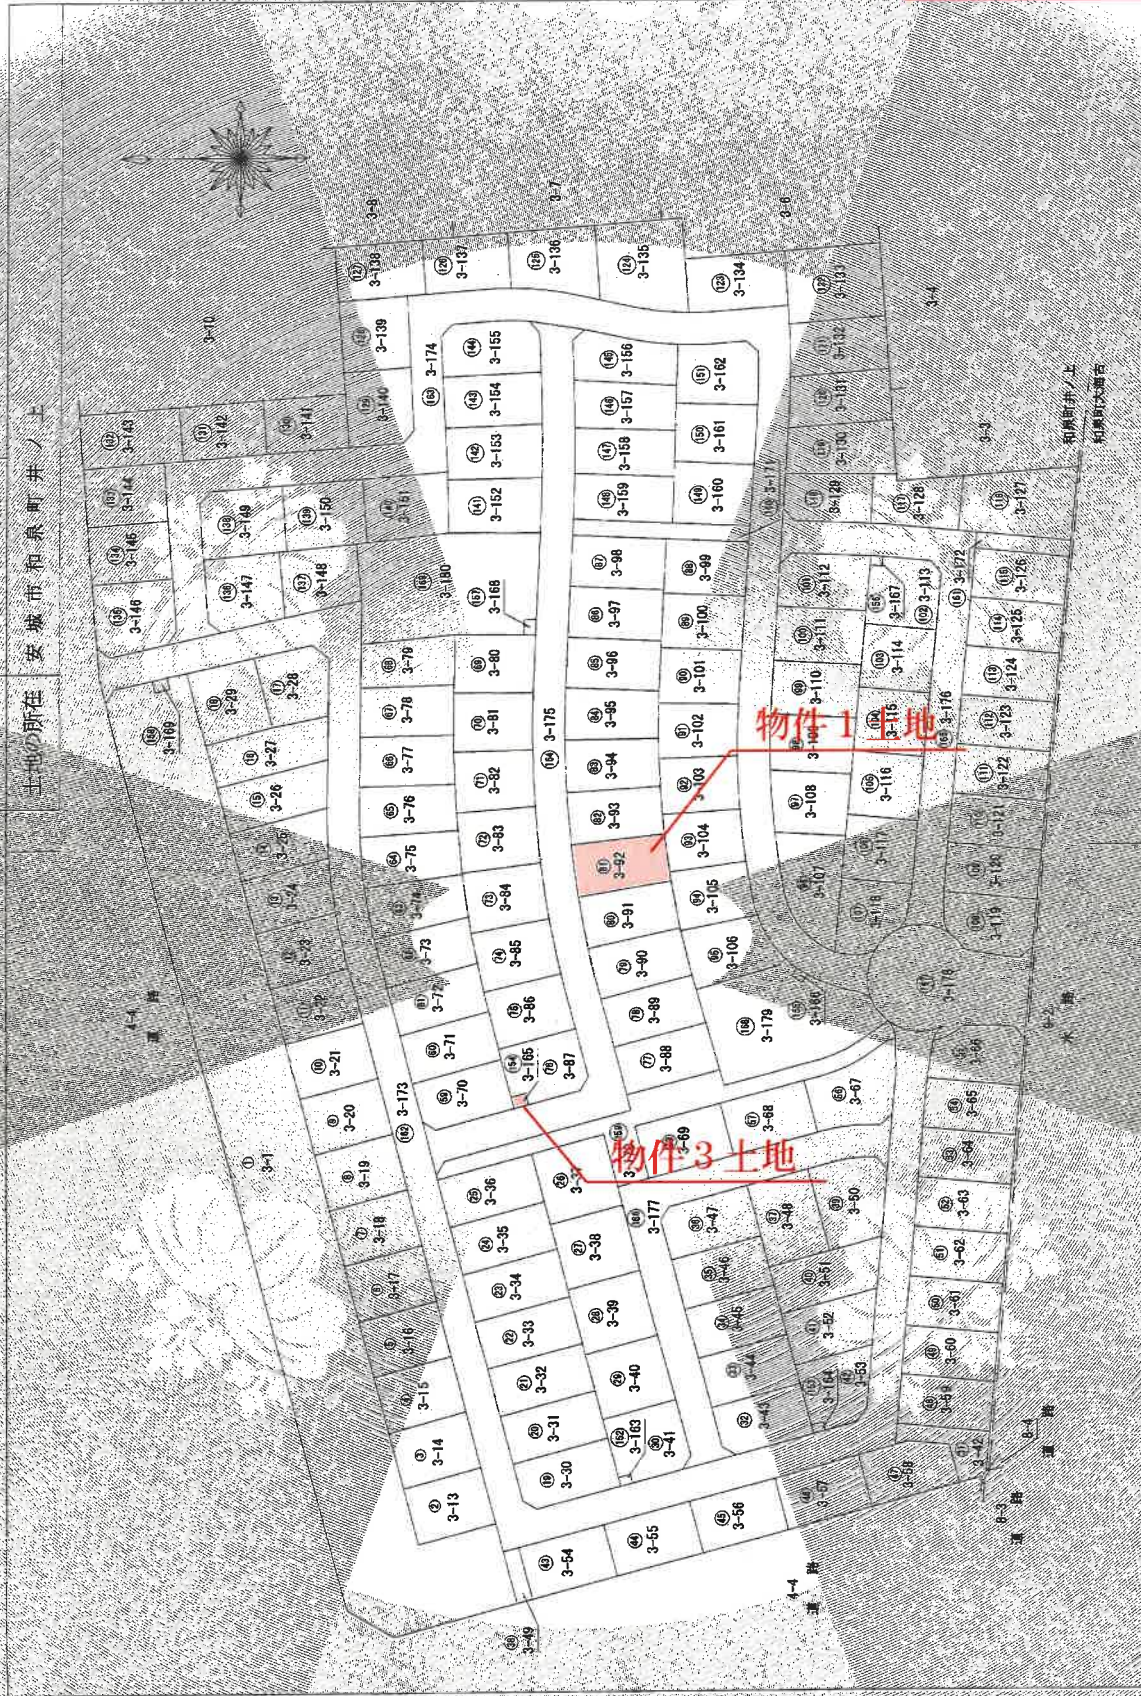

作成者 申請人 縮尺 1/1000

登記年月日：平成27年7月24日

これは図面に記録されている内容を証明した書面である。
令和6年2月8日 名古屋地務局刈谷支局 登記官

A4判に縮小

登記年月日：平成27年7月24日

これは図面に記録されている内容を証明した書面である。
令和6年2月8日 名古屋地籍局 地籍課

登記官

A4判に縮小

請求番号：17-2

平成27年7月11日作成





作成者

申請人

縮尺 1/500

地積測量図

地番 3-882の13-93
3-103の13-106
3-106 3-179
土地の所在 安城市和泉町井ノ上

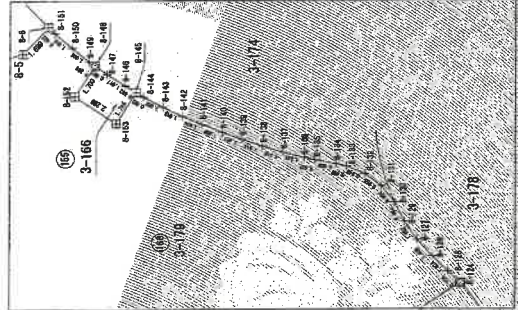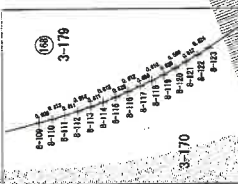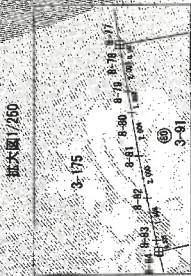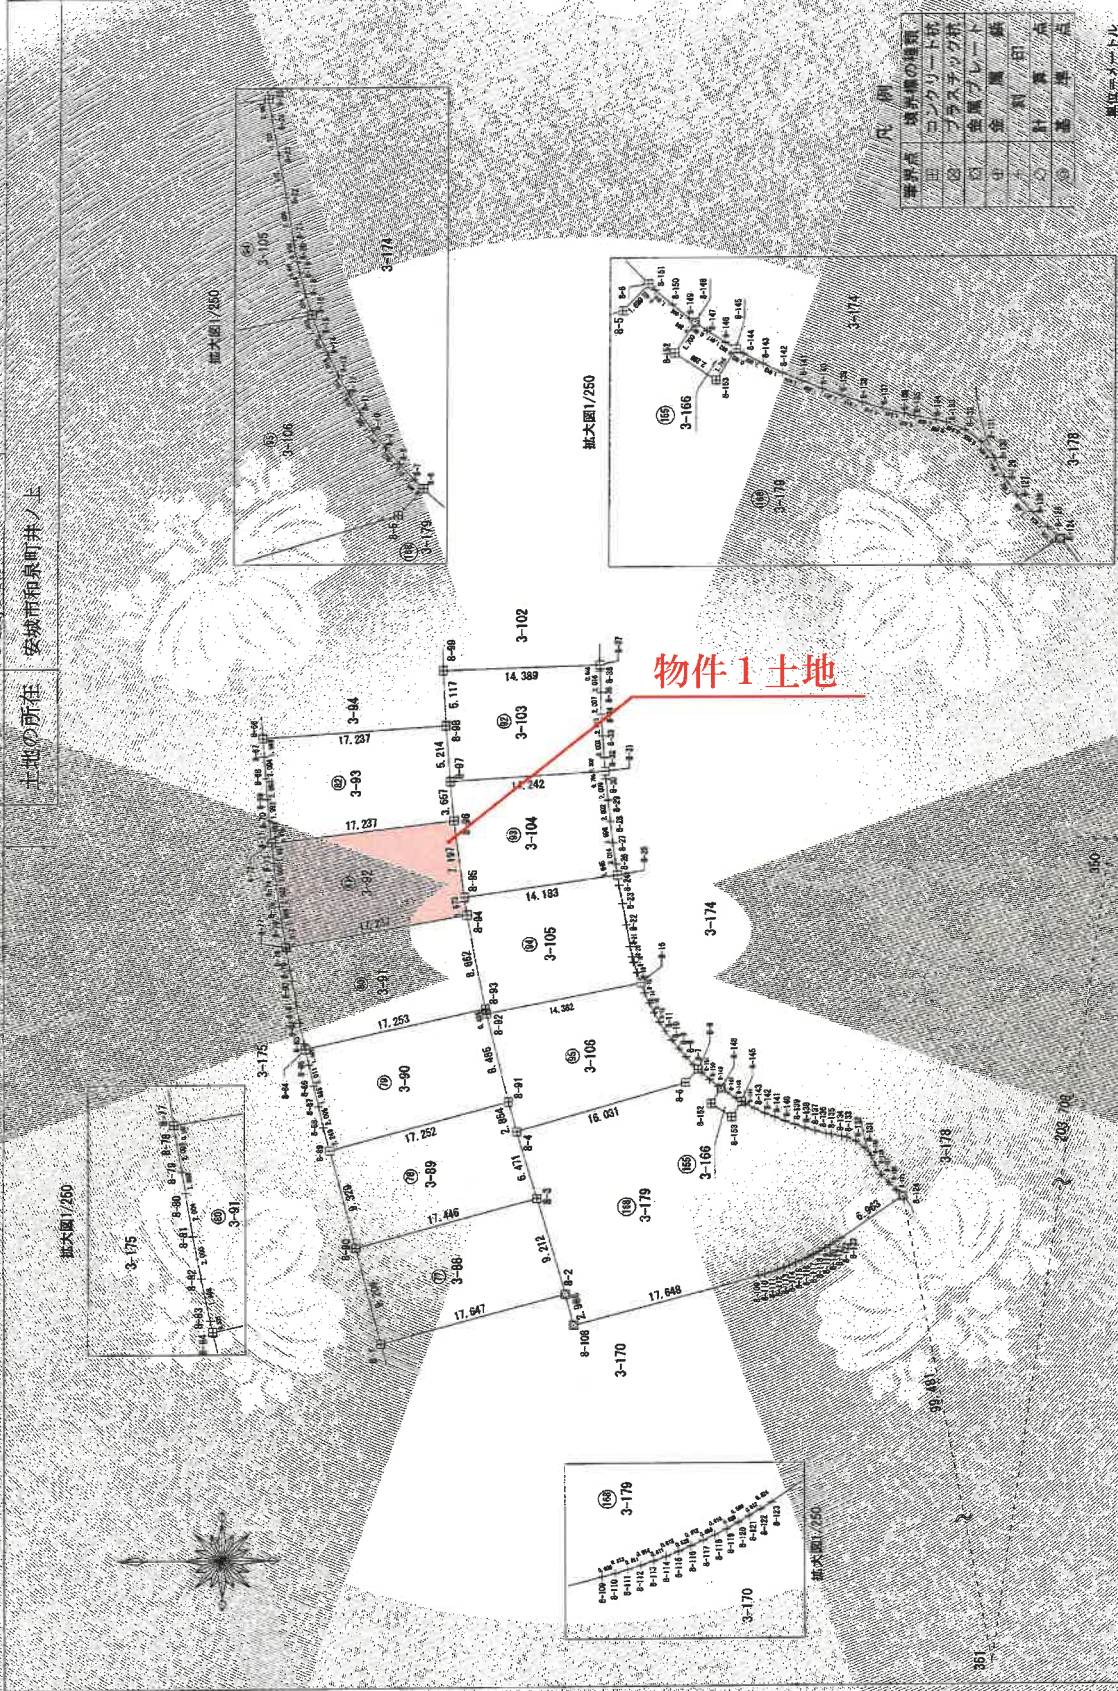

境界点	境界線の種類
田	コンクリート杭
区	プラスチック杭
区	金属プレート
中	金属板
区	針印
区	測量点

無効なメートル

登記年月日：平成27年7月24日

これは図面に記録されている内容を証明した書面である。
令和6年2月8日 名古屋法務局刈谷支局

登記官

A4判に縮小

請求番号：17-2

26
65

地積測量図

地番 3-88-3-13-93
3-103-2-1-13-106
3-166-3-179

土地の所在 安城市和泉町井ノ上

面積求積表

地番	① 3-40	Xn	Yn	Yn+1-Yn-1	Xn · (Yn+1-Yn-1)
8-1	595.174	416.597	-4.309	-2088.901829	
8-2	595.911	421.101	13.354	7971.953544	
8-3	569.461	429.953	4.309	2456.058937	
8-4	596.279	425.500	-13.356	-7931.070124	
合計			合計	-323.16465	
合計面積			合計面積	161.657475	
				161.59	
				m	

地番	② 3-40	X_n	Y_n	$(Y_n - Y_{n-1})$	$X_n \cdot (Y_n - Y_{n-1})$
NO					
8-90		586.229	425.500	-4.566	-2677.178214
8-3		569.461	429.953	10.665	6073.931965
8-4		571.274	438.165	8.993	5120.328892
8-91		572.033	438.916	-1.646	-941.563318
8-98		588.715	434.519	-13.416	-7898.200440
			合計		-323.314545
			合計	面積	161.657275
				坪	161.65
					m

物件1土地

地番	③ 3-42	X_n	Y_n	$Y_{n+1}-Y_{n-1}$	$X_n \cdot (Y_{n+1}-Y_{n-1})$
8-77	592.834	453.533	1.022	605.876348	
8-94	575.828	456.344	4.464	2570.486192	
8-95	575.085	457.997	8.785	5060.909725	
8-96	577.047	466.129	5.183	2690.834601	
8-72	594.173	463.180	-3.867	-2287.869991	
8-73	593.951	461.262	-3.901	-2317.002851	
8-74	593.683	459.279	-3.965	-2353.992745	
8-75	593.412	457.297	-3.957	-2348.131284	
8-76	593.120	455.322	-3.764	-2238.503680	
			合計	321.183668	
			合計面積	160.5918425	
				160.59	m

地番	④ 3-43	Xn	Yn	Yn+1-Yn-1	Xn · (Yn+1-Yn-1)
8-70	594.173	463.180	1.875	1114.074376	
8-96	577.047	466.129	5.587	3223.961689	
8-97	577.422	468.767	8.834	5102.700792	
8-98	571.927	473.965	4.141	2382.761607	
8-66	595.032	472.903	-2.742	-1631.577144	
8-67	594.924	471.223	-3.683	-2151.104892	
8-68	594.766	469.225	-3.994	-2375.495404	
8-69	594.565	467.229	-3.976	-2365.286410	
8-70	594.399	465.247	-3.976	-2362.786035	
8-71	594.183	463.254	-3.987	-2358.176461	
			合 計	-321.471073	
			合計面積	160.735355	
			合計面積	160.73	m

単位メートル

作成者

申請人

令和7年7月1日(作成)

縮尺 1/

21/66

地積測量図

地番 3-70ないし3-87,3-105

土地の所在 安城市和泉町井ノ上


登記年月日：平成27年7月21日

これは図面に記録されている内容を証明した書面である。
令和6年2月8日 名古屋地方法院 判決 支局

登記官

A4判に縮小

請求番号：17-2

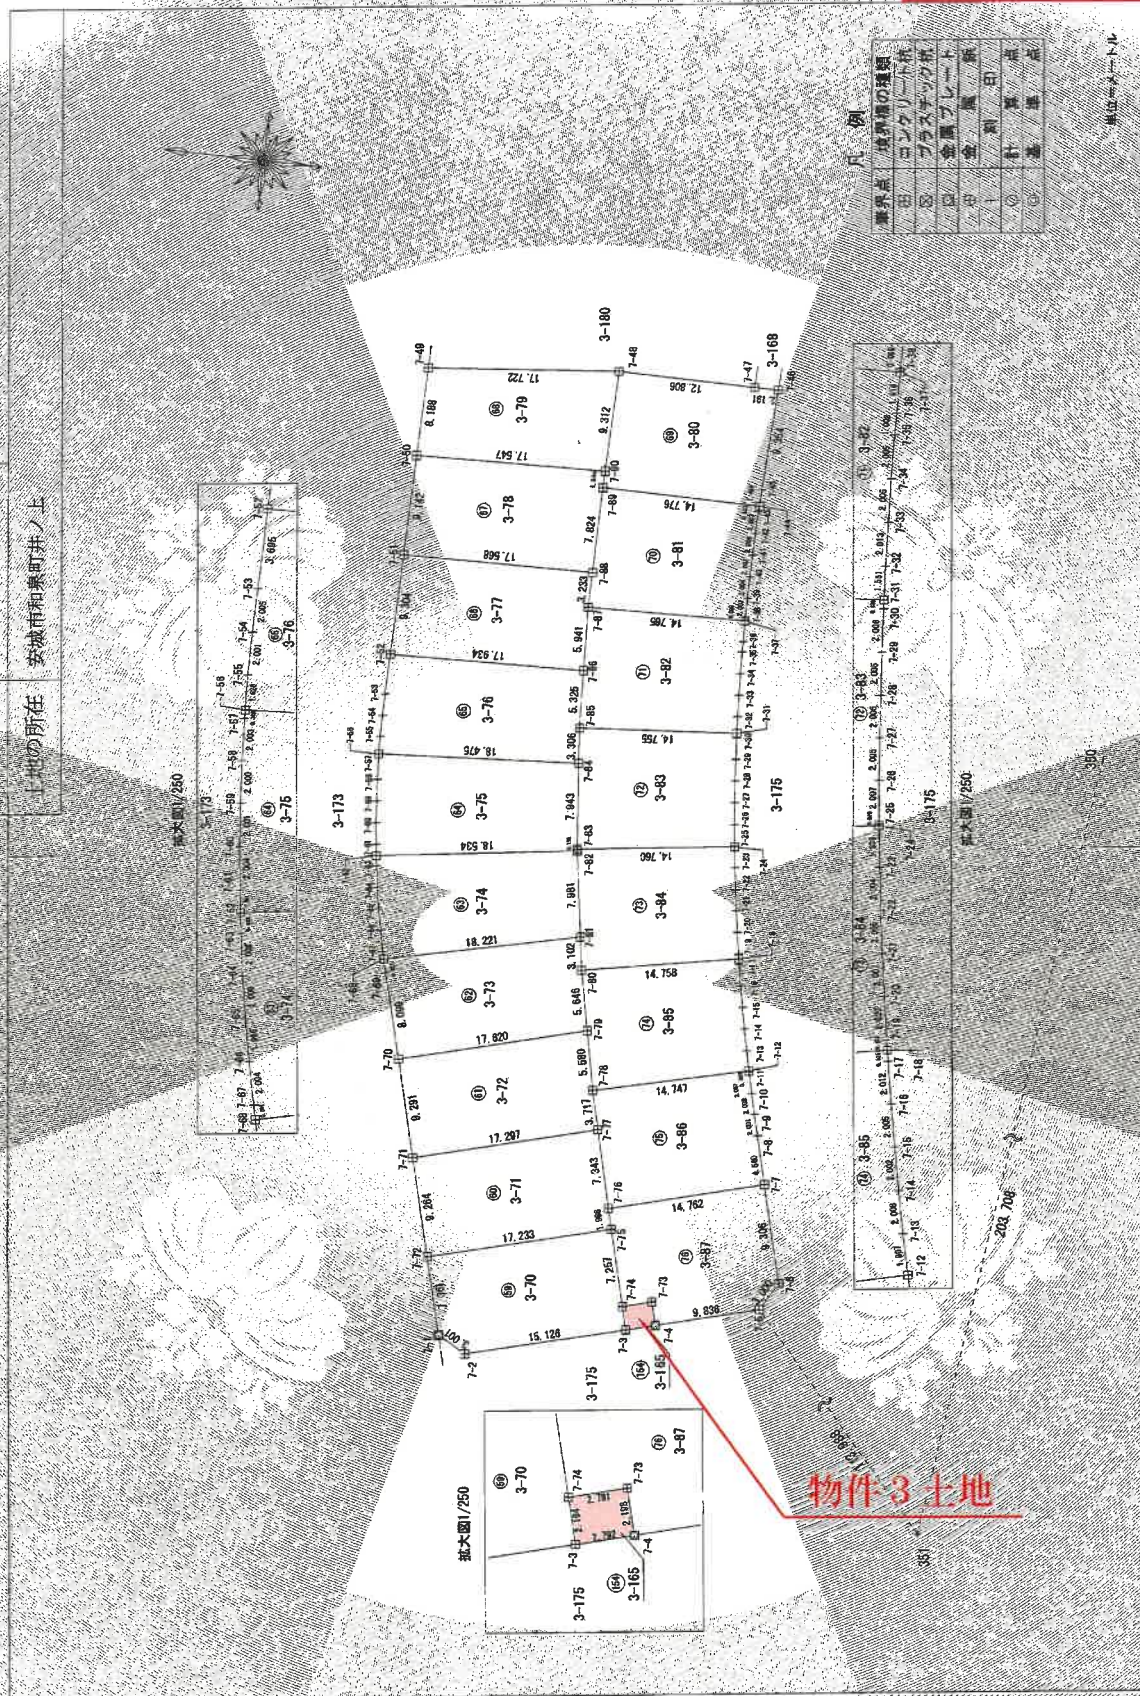

凡例

境界点	境界線の種類
田	コンクリート杭
⑤	プラスチック所
⑥	金属プレート
⑦	金 属 釘
⑧	木 釘
⑨	土 釘

単位：メートル

縮尺 1/500

申請人

(作成) 年 月 日 作成

作成者

(21/66)

登記年月日：平成27年7月24日

これは図面に記載されている内容を証明した書面である。
令和6年2月8日 名古屋法務局刈谷支局 登記官

24
65

地積測量図

地番 3-70ないし3-87、3-163

土地の所在 安城市和泉町井ノ上3番1、3番2、3番3


地番	③ 3-64	④ 3-65	⑤ 3-66	⑥ 3-67	⑦ 3-68	⑧ 3-69	⑨ 3-70	⑩ 3-71	⑪ 3-72	⑫ 3-73	⑬ 3-74	⑭ 3-75	⑮ 3-76	⑯ 3-77	⑰ 3-78	⑱ 3-79	⑲ 3-80	⑳ 3-81	㉑ 3-82	㉒ 3-83	㉓ 3-84	㉔ 3-85	㉕ 3-86	㉖ 3-87	㉗ 3-88	㉘ 3-89	㉙ 3-90	㉚ 3-91	㉛ 3-92	㉜ 3-93	㉝ 3-94	㉞ 3-95	㉟ 3-96	㊱ 3-97	㊲ 3-98	㊳ 3-99	㊴ 4-00	㊵ 4-01	㊶ 4-02	㊷ 4-03	㊸ 4-04	㊹ 4-05	㊺ 4-06	㊻ 4-07	㊼ 4-08	㊽ 4-09	㊾ 4-10	㊿ 4-11	㉑ 4-12	㉒ 4-13	㉓ 4-14	㉔ 4-15	㉕ 4-16	㉖ 4-17	㉗ 4-18	㉘ 4-19	㉙ 4-20	㉚ 4-21	㉛ 4-22	㉜ 4-23	㉝ 4-24	㉞ 4-25	㉟ 4-26	㊱ 4-27	㊲ 4-28	㊳ 4-29	㊴ 4-30	㊵ 4-31	㊶ 4-32	㊷ 4-33	㊸ 4-34	㊹ 4-35	㊺ 4-36	㊻ 4-37	㊼ 4-38	㊽ 4-39	㊾ 4-40	㊿ 4-41	㉑ 4-42	㉒ 4-43	㉓ 4-44	㉔ 4-45	㉕ 4-46	㉖ 4-47	㉗ 4-48	㉘ 4-49	㉙ 4-50	㉚ 4-51	㉛ 4-52	㉜ 4-53	㉝ 4-54	㉞ 4-55	㉟ 4-56	㊱ 4-57	㊲ 4-58	㊳ 4-59	㊴ 4-60	㊵ 4-61	㊶ 4-62	㊷ 4-63	㊸ 4-64	㊹ 4-65	㊺ 4-66	㊻ 4-67	㊼ 4-68	㊽ 4-69	㊾ 4-70	㊿ 4-71	㉑ 4-72	㉒ 4-73	㉓ 4-74	㉔ 4-75	㉕ 4-76	㉖ 4-77	㉗ 4-78	㉘ 4-79	㉙ 4-80	㉚ 4-81	㉛ 4-82	㉜ 4-83	㉝ 4-84	㉞ 4-85	㉟ 4-86	㊱ 4-87	㊲ 4-88	㊳ 4-89	㊴ 4-90	㊵ 4-91	㊶ 4-92	㊷ 4-93	㊸ 4-94	㊹ 4-95	㊺ 4-96	㊻ 4-97	㊼ 4-98	㊽ 4-99	㊾ 5-00	㊿ 5-01	㉑ 5-02	㉒ 5-03	㉓ 5-04	㉔ 5-05	㉕ 5-06	㉖ 5-07	㉗ 5-08	㉘ 5-09	㉙ 5-10	㉚ 5-11	㉛ 5-12	㉜ 5-13	㉝ 5-14	㉞ 5-15	㉟ 5-16	㊱ 5-17	㊲ 5-18	㊳ 5-19	㊴ 5-20	㊵ 5-21	㊶ 5-22	㊷ 5-23	㊸ 5-24	㊹ 5-25	㊺ 5-26	㊻ 5-27	㊼ 5-28	㊽ 5-29	㊾ 5-30	㊿ 5-31	㉑ 5-32	㉒ 5-33	㉓ 5-34	㉔ 5-35	㉕ 5-36	㉖ 5-37	㉗ 5-38	㉘ 5-39	㉙ 5-40	㉚ 5-41	㉛ 5-42	㉜ 5-43	㉝ 5-44	㉞ 5-45	㉟ 5-46	㊱ 5-47	㊲ 5-48	㊳ 5-49	㊴ 5-50	㊵ 5-51	㊶ 5-52	㊷ 5-53	㊸ 5-54	㊹ 5-55	㊺ 5-56	㊻ 5-57	㊼ 5-58	㊽ 5-59	㊾ 5-60	㊿ 5-61	㉑ 5-62	㉒ 5-63	㉓ 5-64	㉔ 5-65	㉕ 5-66	㉖ 5-67	㉗ 5-68	㉘ 5-69	㉙ 5-70	㉚ 5-71	㉛ 5-72	㉜ 5-73	㉝ 5-74	㉞ 5-75	㉟ 5-76	㊱ 5-77	㊲ 5-78	㊳ 5-79	㊴ 5-80	㊵ 5-81	㊶ 5-82	㊷ 5-83	㊸ 5-84	㊹ 5-85	㊺ 5-86	㊻ 5-87	㊼ 5-88	㊽ 5-89	㊾ 5-90	㊿ 5-91	㉑ 5-92	㉒ 5-93	㉓ 5-94	㉔ 5-95	㉕ 5-96	㉖ 5-97	㉗ 5-98	㉘ 5-99	㉙ 6-00	㉚ 6-01	㉛ 6-02	㉜ 6-03	㉝ 6-04	㉞ 6-05	㉟ 6-06	㊱ 6-07	㊲ 6-08	㊳ 6-09	㊴ 6-10	㊵ 6-11	㊶ 6-12	㊷ 6-13	㊸ 6-14	㊹ 6-15	㊺ 6-16	㊻ 6-17	㊼ 6-18	㊽ 6-19	㊾ 6-20	㊿ 6-21	㉑ 6-22	㉒ 6-23	㉓ 6-24	㉔ 6-25	㉕ 6-26	㉖ 6-27	㉗ 6-28	㉘ 6-29	㉙ 6-30	㉚ 6-31	㉛ 6-32	㉜ 6-33	㉝ 6-34	㉞ 6-35	㉟ 6-36	㊱ 6-37	㊲ 6-38	㊳ 6-39	㊴ 6-40	㊵ 6-41	㊶ 6-42	㊷ 6-43	㊸ 6-44	㊹ 6-45	㊺ 6-46	㊻ 6-47	㊼ 6-48	㊽ 6-49	㊾ 6-50	㊿ 6-51	㉑ 6-52	㉒ 6-53	㉓ 6-54	㉔ 6-55	㉕ 6-56	㉖ 6-57	㉗ 6-58	㉘ 6-59	㉙ 6-60	㉚ 6-61	㉛ 6-62	㉜ 6-63	㉝ 6-64	㉞ 6-65	㉟ 6-66	㊱ 6-67	㊲ 6-68	㊳ 6-69	㊴ 6-70	㊵ 6-71	㊶ 6-72	㊷ 6-73	㊸ 6-74	㊹ 6-75	㊺ 6-76	㊻ 6-77	㊼ 6-78	㊽ 6-79	㊾ 6-80	㊿ 6-81	㉑ 6-82	㉒ 6-83	㉓ 6-84	㉔ 6-85	㉕ 6-86	㉖ 6-87	㉗ 6-88	㉘ 6-89	㉙ 6-90	㉚ 6-91	㉛ 6-92	㉜ 6-93	㉝ 6-94	㉞ 6-95	㉟ 6-96	㊱ 6-97	㊲ 6-98	㊳ 6-99	㊴ 7-00	㊵ 7-01	㊶ 7-02	㊷ 7-03	㊸ 7-04	㊹ 7-05	㊺ 7-06	㊻ 7-07	㊼ 7-08	㊽ 7-09	㊾ 7-10	㊿ 7-11	㉑ 7-12	㉒ 7-13	㉓ 7-14	㉔ 7-15	㉕ 7-16	㉖ 7-17	㉗ 7-18	㉘ 7-19	㉙ 7-20	㉚ 7-21	㉛ 7-22	㉜ 7-23	㉝ 7-24	㉞ 7-25	㉟ 7-26	㊱ 7-27	㊲ 7-28	㊳ 7-29	㊴ 7-30	㊵ 7-31	㊶ 7-32	㊷ 7-33	㊸ 7-34	㊹ 7-35	㊺ 7-36	㊻ 7-37	㊼ 7-38	㊽ 7-39	㊾ 7-40	㊿ 7-41	㉑ 7-42	㉒ 7-43	㉓ 7-44	㉔ 7-45	㉕ 7-46	㉖ 7-47	㉗ 7-48	㉘ 7-49	㉙ 7-50	㉚ 7-51	㉛ 7-52	㉜ 7-53	㉝ 7-54	㉞ 7-55	㉟ 7-56	㊱ 7-57	㊲ 7-58	㊳ 7-59	㊴ 7-60	㊵ 7-61	㊶ 7-62	㊷ 7-63	㊸ 7-64	㊹ 7-65	㊺ 7-66	㊻ 7-67	㊼ 7-68	㊽ 7-69	㊾ 7-70	㊿ 7-71	㉑ 7-72	㉒ 7-73	㉓ 7-74	㉔ 7-75	㉕ 7-76	㉖ 7-77	㉗ 7-78	㉘ 7-79	㉙ 7-80	㉚ 7-81	㉛ 7-82	㉜ 7-83	㉝ 7-84	㉞ 7-85	㉟ 7-86	㊱ 7-87	㊲ 7-88	㊳ 7-89	㊴ 7-90	㊵ 7-91	㊶ 7-92	㊷ 7-93	㊸ 7-94	㊹ 7-95	㊺ 7-96	㊻ 7-97	㊼ 7-98	㊽ 7-99	㊾ 8-00	㊿ 8-01	㉑ 8-02	㉒ 8-03	㉓ 8-04	㉔ 8-05	㉕ 8-06	㉖ 8-07	㉗ 8-08	㉘ 8-09	㉙ 8-10	㉚ 8-11	㉛ 8-12	㉜ 8-13	㉝ 8-14	㉞ 8-15	㉟ 8-16	㊱ 8-17	㊲ 8-18	㊳ 8-19	㊴ 8-20	㊵ 8-21	㊶ 8-22	㊷ 8-23	㊸ 8-24	㊹ 8-25	㊺ 8-26	㊻ 8-27	㊼ 8-28	㊽ 8-29	㊾ 8-30	㊿ 8-31	㉑ 8-32	㉒ 8-33	㉓ 8-34	㉔ 8-35	㉕ 8-36	㉖ 8-37	㉗ 8-38	㉘ 8-39	㉙ 8-40	㉚ 8-41	㉛ 8-42	㉜ 8-43	㉝ 8-44	㉞ 8-45	㉟ 8-46	㊱ 8-47	㊲ 8-48	㊳ 8-49	㊴ 8-50	㊵ 8-51	㊶ 8-52	㊷ 8-53	㊸ 8-54	㊹ 8-55	㊺ 8-56	㊻ 8-57	㊼ 8-58	㊽ 8-59	㊾ 8-60	㊿ 8-61	㉑ 8-62	㉒ 8-63	㉓ 8-64	㉔ 8-65	㉕ 8-66	㉖ 8-67	㉗ 8-68	㉘ 8-69	㉙ 8-70	㉚ 8-71	㉛ 8-72	㉜ 8-73	㉝ 8-74	㉞ 8-75	㉟ 8-76	㊱ 8-77	㊲ 8-78	㊳ 8-79	㊴ 8-80	㊵ 8-81	㊶ 8-82	㊷ 8-83	㊸ 8-84	㊹ 8-85	㊺ 8-86	㊻ 8-87	㊼ 8-88	㊽ 8-89	㊾ 8-90	㊿ 8-91	㉑ 8-92	㉒ 8-93	㉓ 8-94	㉔ 8-95	㉕ 8-96	㉖ 8-97	㉗ 8-98	㉘ 8-99	㉙ 9-00	㉚ 9-01	㉛ 9-02	㉜ 9-03	㉝ 9-04	㉞ 9-05	㉟ 9-06	㊱ 9-07	㊲ 9-08	㊳ 9-09	㊴ 9-10	㊵ 9-11	㊶ 9-12	㊷ 9-13	㊸ 9-14	㊹ 9-15	㊺ 9-16	㊻ 9-17	㊼ 9-18	㊽ 9-19	㊾ 9-20	㊿ 9-21	㉑ 9-22	㉒ 9-23	㉓ 9-24	㉔ 9-25	㉕ 9-26	㉖ 9-27	㉗ 9-28	㉘ 9-29	㉙ 9-30	㉚ 9-31	㉛ 9-32	㉜ 9-33	㉝ 9-34	㉞ 9-35	㉟ 9-36	㊱ 9-37	㊲ 9-38	㊳ 9-39	㊴ 9-40	㊵ 9-41	㊶ 9-42	㊷ 9-43	㊸ 9-44	㊹ 9-45	㊺ 9-46	㊻ 9-47	㊼ 9-48	㊽ 9-49	㊾ 9-50	㊿ 9-51	㉑ 9-52	㉒ 9-53	㉓ 9-54	㉔ 9-55	㉕ 9-56	㉖ 9-57	㉗ 9-58	㉘ 9-59	㉙ 9-60	㉚ 9-61	㉛ 9-62	㉜ 9-63	㉝ 9-64	㉞ 9-65	㉟ 9-66	㊱ 9-67	㊲ 9-68	㊳ 9-69	㊴ 9-70	㊵ 9-71	㊶ 9-72	㊷ 9-73	㊸ 9-74	㊹ 9-75	㊺ 9-76	㊻ 9-77	㊼ 9-78	㊽ 9-79	㊾ 9-80	㊿ 9-81	㉑ 9-82	㉒ 9-83	㉓ 9-84	㉔ 9-85	㉕ 9-86	㉖ 9-87	㉗ 9-88	㉘ 9-89	㉙ 9-90	㉚ 9-91	㉛ 9-92	㉜ 9-93	㉝ 9-94	㉞ 9-95	㉟ 9-96	㊱ 9-97	㊲ 9-98	㊳ 9-99	㊴ 10-00	㊵ 10-01	㊶ 10-02	㊷ 10-03	㊸ 10-04	㊹ 10-05	㊺ 10-06	㊻ 10-07	㊼ 10-08	㊽ 10-09	㊾ 10-10	㊿ 10-11	㉑ 10-12	㉒ 10-13	㉓ 10-14	㉔ 10-15	㉕ 10-16	㉖ 10-17	㉗ 10-18	㉘ 10-19	㉙ 10-20	㉚ 10-21	㉛ 10-22	㉜ 10-23	㉝ 10-24	㉞ 10-25	㉟ 10-26	㊱ 10-27	㊲ 10-28	㊳ 10-29	㊴ 10-30	㊵ 10-31	㊶ 10-32	㊷ 10-33	㊸ 10-34	㊹ 10-35	㊺ 10-36	㊻ 10-37	㊼ 10-38	㊽ 10-39	㊾ 10-40	㊿ 10-41	㉑ 10-42	㉒ 10-43	㉓ 10-44	㉔ 10-45	㉕ 10-46	㉖ 10-47	㉗ 10-48	㉘ 10-49	㉙ 10-50	㉚ 10-51	㉛ 10-52	㉜ 10-53	㉝ 10-54	㉞ 10-55	㉟ 10-56	㊱ 10-57	㊲ 10-58	㊳ 10-59	㊴ 10-60	㊵ 10-61	㊶ 10-62	㊷ 10-63	㊸ 10-64	㊹ 10-65	㊺ 10-66	㊻ 10-67	㊼ 10-68	㊽ 10-69	㊾ 10-70	㊿ 10-71	㉑ 10-72	㉒ 10-73	㉓ 10-74	㉔ 10-75	㉕ 10-76	㉖ 10-77	㉗ 10-78	㉘ 10-79	㉙ 10-80	㉚ 10-81	㉛ 10-82	㉜ 10-83	㉝ 10-84	㉞ 10-85	㉟ 10-86	㊱ 10-87	㊲ 10-88	㊳ 10-89	㊴ 10-90	㊵ 10-91	㊶ 10-92	㊷ 10-93	㊸ 10-94	㊹ 10-95	㊺ 10-96	㊻ 10-97	㊼ 10-98	㊽ 10-99	㊾ 11-00	㊿ 11-01	㉑ 11-02	㉒ 11-03	㉓ 11-04	㉔ 11-05	㉕ 11-06	㉖ 11-07	㉗ 11-08	㉘ 11-09	㉙ 11-10	㉚ 11-11	㉛ 11-12	㉜ 11-13	㉝ 11-14	㉞ 11-15	㉟ 11-16	㊱ 11-17	㊲ 11-18	㊳ 11-19	㊴ 11-20	㊵ 11-21	㊶ 11-22	㊷ 11-23	㊸ 11-24	㊹ 11-25	㊺ 11-26	㊻ 11-27	㊼ 11-28	㊽ 11-29	㊾ 11-30	㊿ 11-31	㉑ 11-32	㉒ 11-33	㉓ 11-34	㉔ 11-35	㉕ 11-36	㉖ 11-37	㉗ 11-38	㉘ 11-39	㉙ 11-40	㉚ 11-41	㉛ 11-42	㉜ 11-43	㉝ 11-44	㉞ 11-45	㉟ 11-46	㊱ 11-47	㊲ 11-48	㊳ 11-49	㊴ 11-50	㊵ 11-51	㊶ 11-52	㊷ 11-53	㊸ 11-54	㊹ 11-55	㊺ 11-56	㊻ 11-57	㊼ 11-58	㊽ 11-59	㊾ 11-60	㊿ 11-61	㉑ 11-62	㉒ 11-63	㉓ 11-64	㉔ 11-65	㉕ 11-66	㉖ 11-67	㉗ 11-68	㉘ 11-69	㉙ 11-70	㉚ 11-71	㉛ 11-72	㉜ 11-73	㉝ 11-74	㉞ 11-75	㉟ 11-76	㊱ 11-77	㊲ 11-78	㊳ 11-79	㊴ 11-80	㊵ 11-81	㊶ 11-82	㊷ 11-83	㊸ 11-84	㊹ 11-85	㊺ 11-86	㊻ 11-87	㊼ 11-88	㊽ 11-89	㊾ 11-90	㊿ 11-91	㉑ 11-92	㉒ 11-93	㉓ 11-94	㉔ 11-95	㉕ 11-96	㉖ 11-97	㉗ 11-98	㉘ 11-99	㉙ 12-00	㉚ 12-01	㉛ 12-02	㉜ 12-03	㉝ 12-04	㉞ 12-05	㉟ 12-06	㊱ 12-07	㊲ 12-08	㊳ 12-09	㊴ 12-10	㊵ 12-11	㊶ 12-12	㊷ 12-13	㊸ 12-14	㊹ 12-15	㊺ 12-16	㊻ 12-17	㊼ 12-18	㊽ 12-19	㊾ 12-20	㊿ 12-21	㉑ 12-22	㉒ 12-23	㉓ 12-24	㉔ 12-25	㉕ 12-26	㉖ 12-27	㉗ 12-28	㉘ 12-29	㉙ 12-30	㉚ 12-31	㉛ 12-32	㉜ 12-33	㉝ 12-34	㉞ 12-35	㉟ 12-36	㊱ 12-37	㊲ 12-38	㊳ 12-39	㊴ 12-40	㊵ 12-41	㊶ 12-42	㊷ 12-43	㊸ 12-44	㊹ 12-45	㊺ 12-46	㊻ 12-47	㊼ 12-48	㊽ 12-49	㊾ 12-50	㊿ 12-51	㉑ 12-52	㉒ 12-53	㉓ 12-54	㉔ 12-55	㉕ 12-56	㉖ 12-57	㉗ 12-58	㉘ 12-59	㉙ 12-60	㉚ 12-61	㉛ 12-62	㉜ 12-63	㉝ 12-64	㉞ 12-65	㉟ 12-66	㊱ 12-67	㊲ 12-68	㊳ 12-69	㊴ 12-70	㊵ 12-71	㊶ 12-72	㊷ 12-73	㊸ 12-74	㊹ 12-75	㊺ 12-76	㊻ 12-77	㊼ 12-78	㊽ 12-79	㊾ 12-80	㊿ 12-81	㉑ 12-82	㉒ 12-83
----	--------	--------	---------	---------	

建物図面等写


建物図面等写

家屋番号 3番92

建物の所在 安城市和泉町井ノ上3番地92

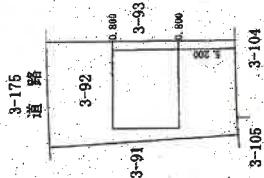

1階、2階
(各階間型)

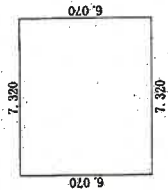

求積表	
7.320 x 6.070	= 44.432400
合計	44.432400
床面積	44.43 m ²

単位 : m

縮尺 1/500

単位 : m

縮尺 1/250


申請人

作成者


(平成 30 年 3 月 21 日作成)

A 4 判に縮小


土地建物配置図（概略）

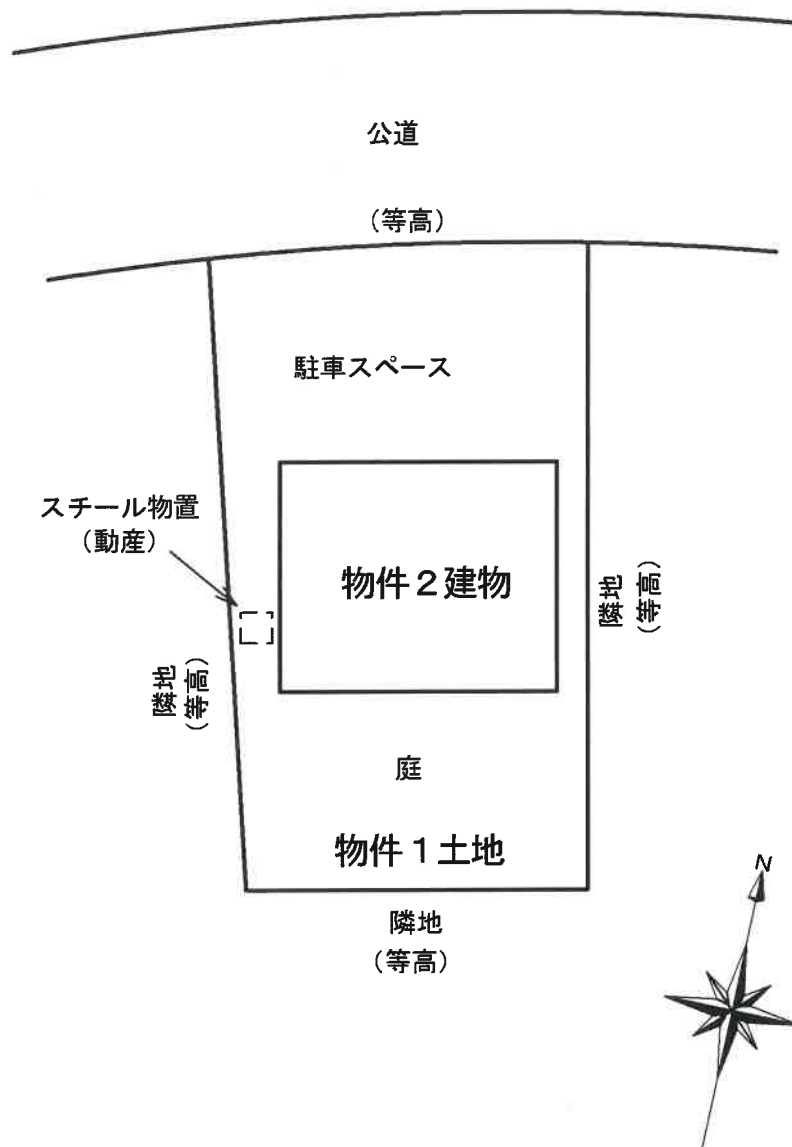


土地建物配置図（概略）

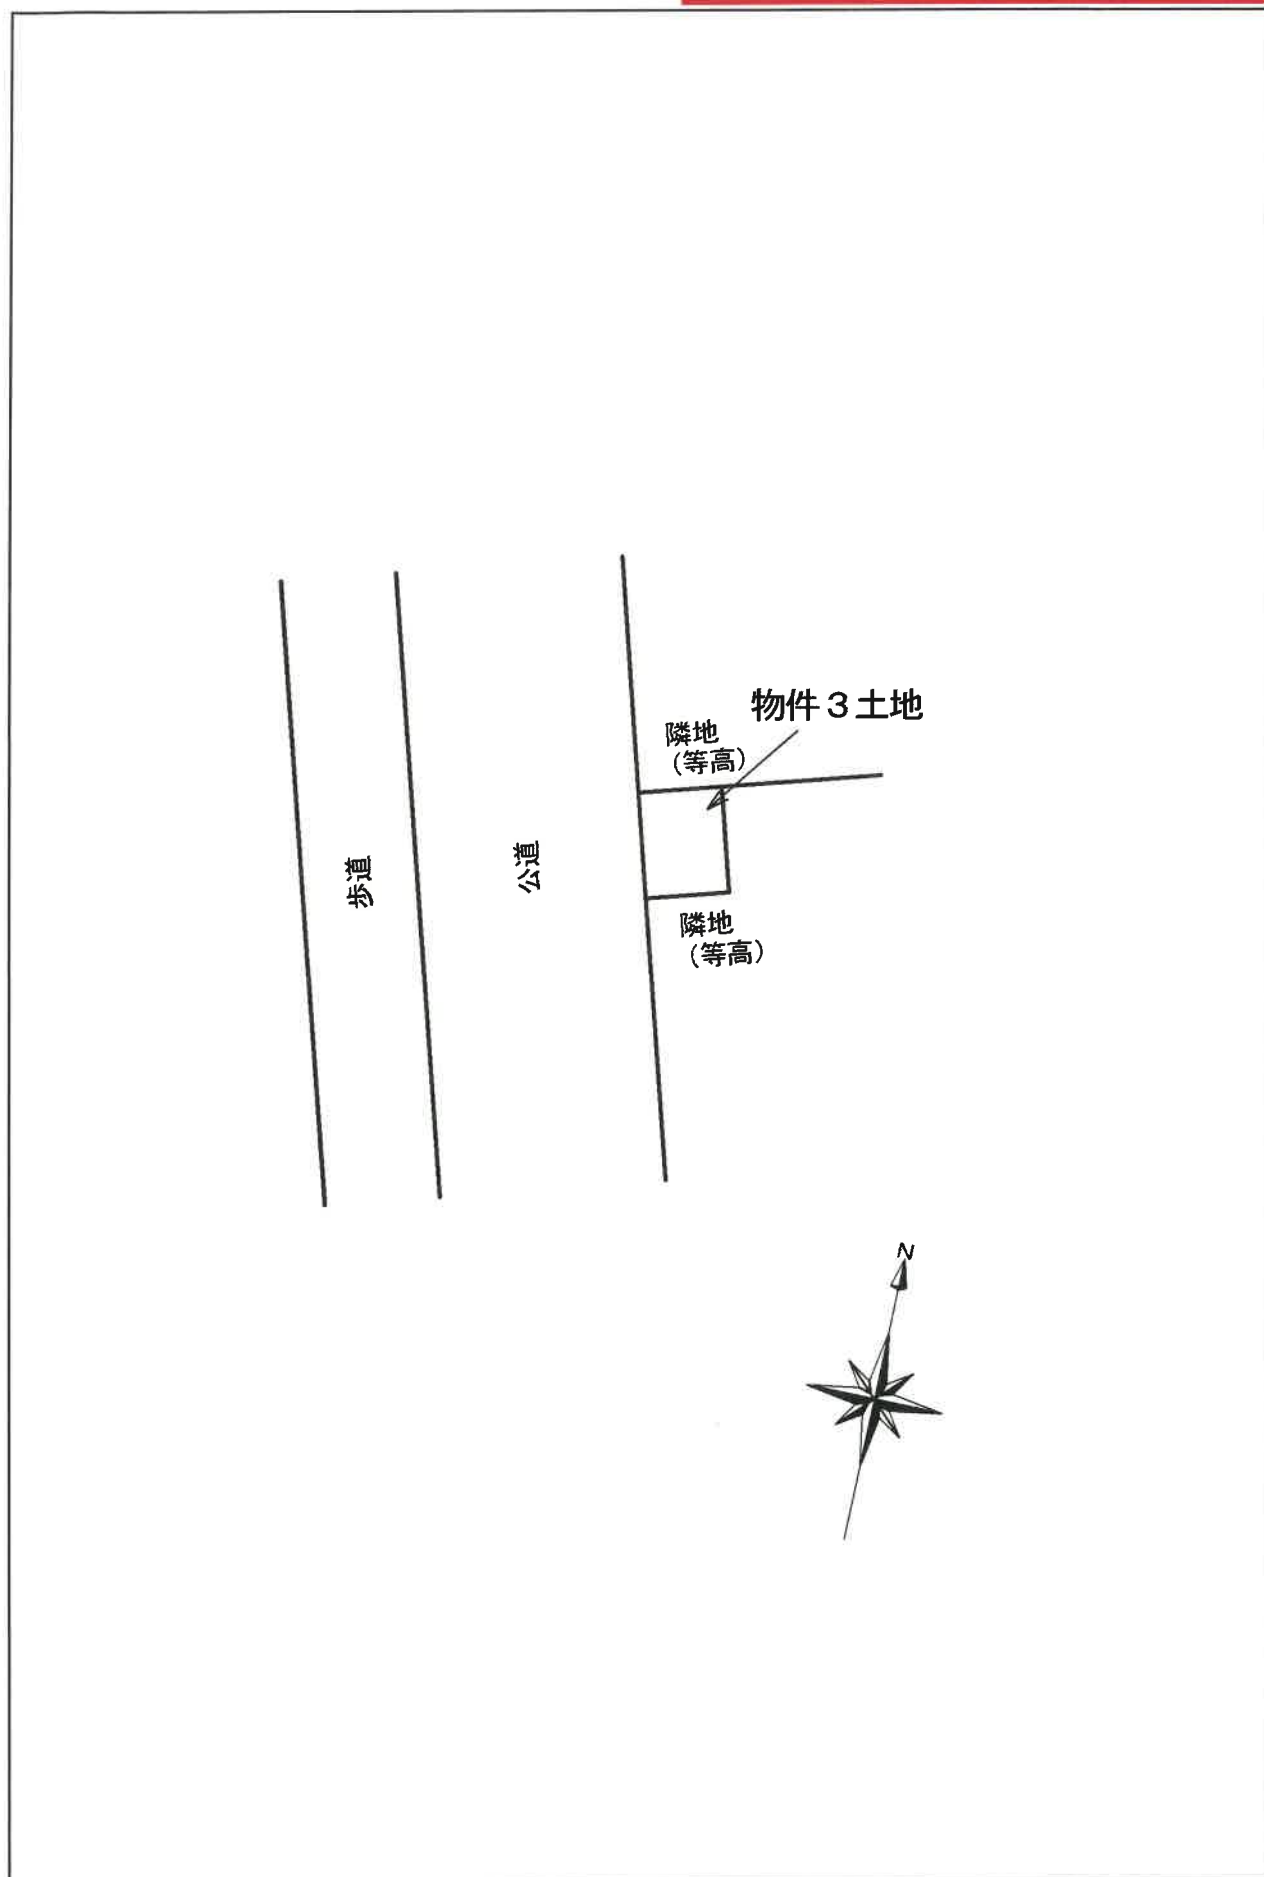

建物間取図（概略）

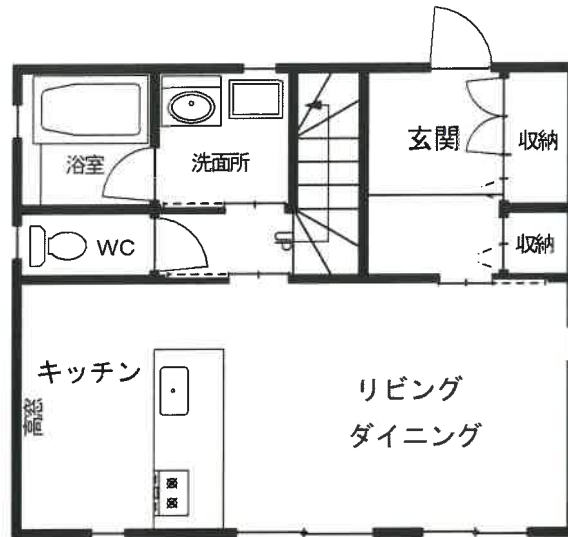

1階

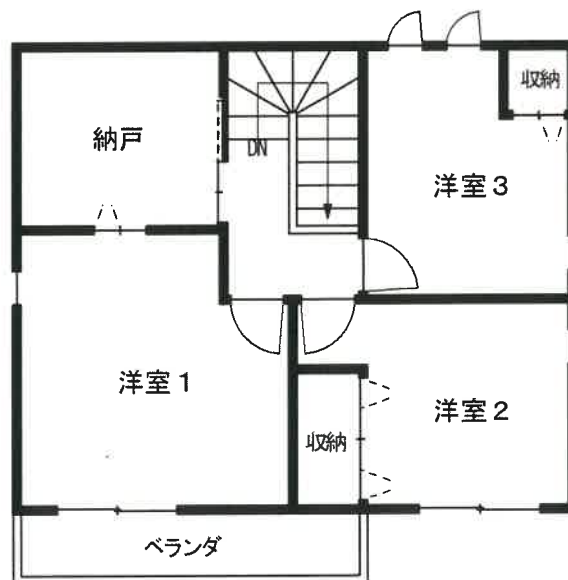

2階



現況写真



写真1 物件1、2 外観写真



写真2 物件1、2 外観写真

現況写真



写真3 物件3 外観写真



写真4 物件3 外観写真