

令和2年4月1日施行の民事執行法改正により、
入札制度が変わりました。

- 暴力団員等や、役員に暴力団員等がいる法人は、買受人となれません。
- 暴力団員等から資金の提供を受けた個人・法人は、買受人となれません。

入札時には、

暴力団員等に該当しない旨の陳述書※1

が入札書ごとに必要になります。※2、※3

なお、宅地建物取引業者の場合は、

宅地建物取引業の免許証の写し

を、併せて提出してください。

(宅地建物取引業の免許証の写しを提出した方については、暴力団員等に該当するか否かについて警察への調査の囑託が行われません。)

※1 陳述書には、個人用、個人（法定代理人）用、法人用があります。

※2 入札時に提出がないと入札無効となります（追完不可）。

※3 記載に不備があった場合、入札が無効になる場合があります。

①住民票や代表者事項証明書等のとおり、正確に記載してください。

②自己資金で入札する場合は、陳述書1枚目の陳述欄の「自己の計算において」で始まる文の冒頭にある口にチェックをしてはいけません。

「自己の計算において本人に買受けの申出をさせようとする者」とは、買受申出人に資金を渡すなどして買受けをさせようとする者をいいます。他人から資金の提供を受けて入札する場合は、ここにチェックを入れ、別紙「自己の計算において買受けの申出をさせようとする者に関する事項」を添付する必要がありますが、自己の資金で入札する場合に誤ってチェックをした場合でも、別紙が添付されていないことによって、形式的に不備のある陳述書として、入札無効になる場合があります。

期 間 入 札 の 公 告

令和 7年 8月25日

広島地方裁判所民事第4部

裁判所書記官 吉 田 智 美

別紙物件目録記載の不動産を下記のとおり期間入札に付します。

記

入札期間	令和 7年 9月10日 午前 9時00分から 令和 7年 9月16日 午後 5時00分まで
開札期日	日 時 令和 7年 9月19日 午前10時00分 場 所 広島地方裁判所売却場
売却決定 期日	日 時 令和 7年10月 9日 午後 3時00分 場 所 広島地方裁判所民事第4部
特別売却 実施期間	令和 7年 9月24日 午前 9時00分から 令和 7年 9月24日 午後 4時00分まで
買受申出の保証の 提供方法	下記のいずれかによる。 (1) 当裁判所の預金口座に金銭を振り込んだ旨の金融機関の証明書。 (2) 銀行、損害保険会社、農林中央金庫、株式会社商工組合中央金庫、全国を地区とする信用金庫連合会、信用金庫又は労働金庫の支払保証委託契約締結証明書。 (注) 現金、小切手は保証として認めない(特別売却を除く)。
買受申出の資格の 制限(民事執行規 則33条)	☆印を付した物件は農地であるので、権限を有する行政庁の交付した買受適格証明書を有する者及び買受けについて農地法上の許可又は届出を必要としない者に限り、買受申出をすることができます。
一般の閲覧に供するため、物件明細書・現況調査報告書・評価書の各写しを令和 7年 8月25日から当庁物件明細書等閲覧室に備え置きます。	

物 件 目 録

- | | | |
|---|-------|----------------------------------|
| 1 | 所 在 | 広島市安佐南区山本新町五丁目 |
| | 地 番 | 529番9 |
| | 地 目 | 宅地 |
| | 地 積 | 173.58平方メートル |
| 2 | 所 在 | 広島市安佐南区山本新町五丁目529番地9 |
| | 家屋 番号 | 529番9 |
| | 種 類 | 居宅 |
| | 構 造 | 木造スレートぶき2階建 |
| | 床 面 積 | 1階 53.82平方メートル
2階 36.85平方メートル |



物 件 明 細 書

令和 7年 6月27日

広島地方裁判所民事第4部

裁判所書記官 吉 田 智 美

1 不動産の表示

【物件番号1, 2】

別紙物件目録記載のとおり

2 売却により成立する法定地上権の概要

なし

3 買受人が負担することとなる他人の権利

【物件番号1, 2】

なし

4 物件の占有状況等に関する特記事項

【物件番号2】

Bが占有している。同人の占有権原は使用借権と認められる。

5 その他買受けの参考となる事項

なし

《 注 意 書 》

- 1 本書面は、現況調査報告書、評価書等記録上表れている事実等を記載したものであり、関係者の間の権利関係を最終的に決める効力はありません（訴訟等により異なる判断がなされる可能性もあります）。
- 2 記録上表れた事実等がすべて本書面に記載されているわけではありませんし、記載されている事実や判断も要点のみを簡潔に記載されていますので、必ず、現況調査報告書及び評価書並びに「物件明細書の詳細説明」も御覧ください。
- 3 買受人が、占有者から不動産の引渡しを受ける方法として、引渡命令の制度があります。引渡命令に関する詳細は、「引渡命令の詳細説明」を御覧ください。
- 4 対象不動産に対する公法上の規制については評価書に記載されています。その意

味内容は「公法上の規制の詳細説明」をご覧ください。

5 各種「詳細説明」は、閲覧室では別ファイルとして備え付けられています。



物 件 目 録

- | | | | |
|---|-------|---------------------------|------------------|
| 1 | 所 在 | 広島市安佐南区山本新町五丁目 | |
| | 地 番 | 5 2 9 番 9 | |
| | 地 目 | 宅地 | |
| | 地 積 | 1 7 3 . 5 8 平方メートル | |
| 2 | 所 在 | 広島市安佐南区山本新町五丁目 5 2 9 番地 9 | |
| | 家屋 番号 | 5 2 9 番 9 | |
| | 種 類 | 居宅 | |
| | 構 造 | 木造スレートぶき 2 階建 | |
| | 床 面 積 | 1 階 | 5 3 . 8 2 平方メートル |
| | | 2 階 | 3 6 . 8 5 平方メートル |



11

令和 7 年(ケ)第 34 号
令和 7 年 4 月 7 日受理
令和 7 年 6 月 12 日提出

現 況 調 査 報 告 書

広 島 地 方 裁 判 所

執 行 官 世 良 教 生

(注) チェック項目中の調査結果は、「■」の箇所の記載のとおり

物 件 目 録

- 1 所 在 広島市安佐南区山本新町五丁目
地 番 529番9
地 目 宅地
地 積 173.58平方メートル
- 2 所 在 広島市安佐南区山本新町五丁目529番地9
家屋 番号 529番9
種 類 居宅
構 造 木造スレートぶき2階建
床 面 積 1階 53.82平方メートル
2階 36.85平方メートル



不動産の表示	「物件目録」のとおり	
住居表示	広島市安佐南区山本新町五丁目29番14号	
土地	物件 1	
現況地目	☒ 宅地（物件1） ☐ 公衆用道路（物件 ） ☐ （物件 ）	
形状	☒ 公図（法第14条第1項地図）のとおり ☒ 地積測量図のとおり ☒ 建物図面（各階平面図）のとおり ☐ 土地建物位置関係図のとおり	
占有者及び占有状況	☒ 土地所有者（A） ☐ その他の者 上記の者が本土地上に下記建物を所有し、占有している ☐ 「占有者及び占有権原」のとおり	
下記以外の建物（目的外建物）	☒ ない ☐ ある（詳細は「目的外建物の概況」のとおり）	
その他の事項	本件土地は、その南東側が道路（広島市道）に接面している（500番40の土地は広島市所有名義の公衆用道路）。	
建物	物件 2	
種類、構造及び床面積の概略	☒ 公簿上の記載とほぼ同一である ☐ 公簿上の記載と次の点が異なる（ ☐ 主たる建物 ☐ 附属建物） ☐ 種類： ☐ 構造： ☐ 床面積：	
物件目録にない附属建物	☒ ない ☐ ある { 種類： 構造： 床面積：	
占有者及び占有状況	☐ 建物所有者 ☒ その他の者（B） 上記の者が本建物を 住居 として、使用している ☒ 「占有者及び占有権原」のとおり	
上記以外の敷地（目的外土地）	☒ ない ☐ ある（詳細は「目的外土地の概況」のとおり）	
その他の事項		
執行官保管の仮処分	☒ ない ☐ ある [地方裁判所 支部 平成 年（ ）第 号 保管開始日 平成 年 月 日	
土地建物の位置関係	☒ 建物図面（各階平面図）のとおり ☐ 土地建物位置関係図のとおり	

(注) チェック項目中の調査結果は、「■」の箇所の記載のとおり

(占有関係用〈単独〉)

占有者及び占有権原 (物件 2 関係)			
占有範囲		■全部 ☐	
占有者		☐ 債務者 ■ B (Aの妻)	
占有状況		☐ 敷地 ☐ 駐車場 ☐ ☒ 居宅 ☐ 事務所 ☐ 店舗 ☐ 倉庫 ☐	
■関係人(■ B (占有者)、C (所有者Aが依頼している弁護士))の陳述／ ☐ 提示文書(建物賃貸借契約書)の要旨			
占有権原		☐ 賃借権 ■使用借権 ☐	
占有開始時期		令和5年7月頃	
最初の契約等	契約日	令和5年7月頃	
	期間	令和5年7月頃 から ☐ 年 月 日まで 年間 ■期間の定めなし	
更新の種類別		☐ 合意更新 ☐ 自動更新 ☐ 法定更新	
現在の契約等	期間	年 月 日から ☐ 年 月 日まで 年間 ☐ 期間の定めなし	
	貸主	■所有者 ☐ その他の者 ()	
当事者	借主	■占有者 ☐ その他の者 ()	
	賃料・支払時期等	毎月 金 円 (毎月 日限り 月分支払) ☐ 前払 (分 円) ☐ 相殺 (分 円)	
敷金・保証金		■ない ☐ ある (☐ 敷金 円 ☐ 保証金 円)	
特約等		☐ 譲渡・転貸を認める ☐	
その他			
執行官の意見		■上記のとおり ☐ 下記のとおり ☐ 「執行官の意見」のとおり	

(注) チェック項目中の調査結果は、「■」の箇所の記載のとおり

関係人の陳述要旨等	
陳述者 (当事者等との関係)	陳述要旨等
■ B (占有者)	1 本件建物には、私と私の家族が居住しています。 本件土地の範囲について、近隣土地所有者との間で争いはありません。 2 本件建物の所有者である A は、私の夫で、A は令和 5 年 7 月頃に本件建物から出て行って別居しています。 私が本件建物に居住するについて、A に対して、家賃等金銭の支払いはありません。 3 本件建物について、浴室の換気扇が故障している以外、修繕が必要な箇所はありませんが、本件建物内で犬を 2 匹飼っているため、床板に傷みがあります。
■ C (所有者 A が依頼している弁護士)	1 私は、本件土地建物の所有者である A から法的な手続きの依頼を受けている弁護士です。 本件建物には、A の妻である B が居住していますが、賃料等の授受はないので、B の占有権原は、使用貸借権です。

執行官の意見
■ 1 本件土地及び本件建物の状況は、別紙建物図面、間取図及び添付写真等のとおりであり、本件建物内の状況から、同建物には関係人の陳述に沿った占有が認められた。 以 上

(注) チェック項目中の調査結果は、「■」の箇所の記載のとおり

調 査 の 経 過		
調 査 の 日 時	調 査 の 場 所 等	調 査 の 方 法 等
7 年 4 月 8 日 () 9 : 25 - 9 : 40	広島法務局	公図、地積測量図、建物図面、登記事項要約書等 交付申請
7 年 4 月 8 日 () 11 : 35 - 11 : 45	物件所在地	占有関係調査、形状調査、写真撮影
7 年 4 月 21 日 () 17 : 05 - 17 : 10	当庁	B から架電。占有関係等調査、調査日時通知
7 年 6 月 9 日 () 16 : 00 - 16 : 20	物件所在地	B と面談。占有関係・間取等調査、写真撮影 (評 価人同行)
7 年 6 月 11 日 () 9 : 10 - 9 : 13	当庁	C から架電。占有関係等調査

(特記事項)

☐ 令和 年 月 日
目的物件は不在で施錠されていると予想されたので、立会人及び解錠技術者を同行した。


☐ 令和 年 月 日
目的物件は不在で施錠されていたので、立会人を立ち会わせ、技術者に解錠させて建物内に立ち入った。

☐ 令和 年 月 日
休日・夜間執行許可の提示をした。

☐

(注) チェック項目中の調査結果は、「■」の箇所の記載のとおり

+24565.242

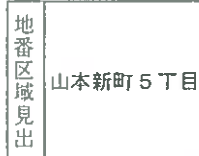

これは地図に記録されている内容を証明した書面である。

(6 枚目)

公用

登記年月日：平成20年2月22日

これは図面に記録されている内容を証明した書面である。
令和7年4月8日 広島法務局 登記官

(7 枚目)

0949052

③ 500
④ 529-7-8-9-13-14
① 529-7-8-9-13-14
⑤ H20.2.22

土地所在図
地積測量図
平成23.2.22

番
529-7,529-8,529-9
529-13,529-14


土地の所在
広島市安佐南区山本新町五丁目

世界測地系

座標求積表

地番	NO	標識	X	Y	辺長	測線
(46)	529-7	3717 (新設金庫)	-172528.582	24528.920	11.51	3716・3717
		3716 (新設金庫)	-172534.442	24520.504	15.09	3748・3716
		3748 (新設金庫)	-172523.413	24510.204	11.51	3749・3748
		3749 (新設金庫)	-172518.550	24518.617	15.09	3717・3749
		倍面積	347.602769	m ²		
		面積	173.8013845	m ²	地積	173.80 m ²
(47)	529-8	3716 (新設金庫)	-172534.442	24520.504	11.49	3715・3716
		3715 (新設金庫)	-172542.284	24512.093	15.08	3747・3715
		3747 (新設金庫)	-172531.256	24501.801	11.49	3748・3747
		3748 (新設金庫)	-172523.413	24510.204	15.09	3716・3748
		倍面積	346.925959	m ²		
		面積	173.4629795	m ²	地積	173.46 m ²
(48)	529-9	3715 (新設金庫)	-172542.284	24512.093	11.50	3714・3715
		3714 (新設金庫)	-172550.138	24503.682	15.08	3746・3714
		3746 (新設金庫)	-172539.110	24493.391	11.50	3747・3746
		3747 (新設金庫)	-172531.256	24501.801	15.08	3715・3747
		倍面積	347.160870	m ²		
		面積	173.5804350	m ²	地積	173.58 m ²
(52)	529-13	3702 (新設金庫)	-172512.159	24499.686	14.56	3741・3702
		3741 (新設金庫)	-172522.812	24509.625	0.83	3748・3741
		3748 (新設金庫)	-172523.413	24510.204	11.49	3747・3748
		3747 (新設金庫)	-172531.256	24501.801	0.84	3742・3747
		3742 (新設金庫)	-172530.656	24501.213	14.56	3703・3742
		3703 (新設金庫)	-172520.008	24491.278	11.50	3702・3703
		倍面積	354.333523	m ²		
		面積	177.1667615	m ²	地積	177.16 m ²
(53)	529-14	3701 (新設金庫)	-172504.313	24508.095	0.60	4000・3701
		4000 (新設金庫)	-172504.755	24508.508	13.95	3740・4000
		3740 (新設金庫)	-172514.957	24518.032	0.83	3749・3740
		3749 (新設金庫)	-172515.550	24518.617	11.51	3748・3749
		3748 (新設金庫)	-172523.413	24510.204	0.83	3741・3748
		3741 (新設金庫)	-172522.812	24509.625	14.56	3702・3741
		3702 (新設金庫)	-172512.159	24499.686	11.50	3701・3702
		倍面積	354.294948	m ²		
		面積	177.1474740	m ²	地積	177.14 m ²

*公式 $A = 1/2 \Sigma (X_2 - X_1) (Y_1 + Y_2)$

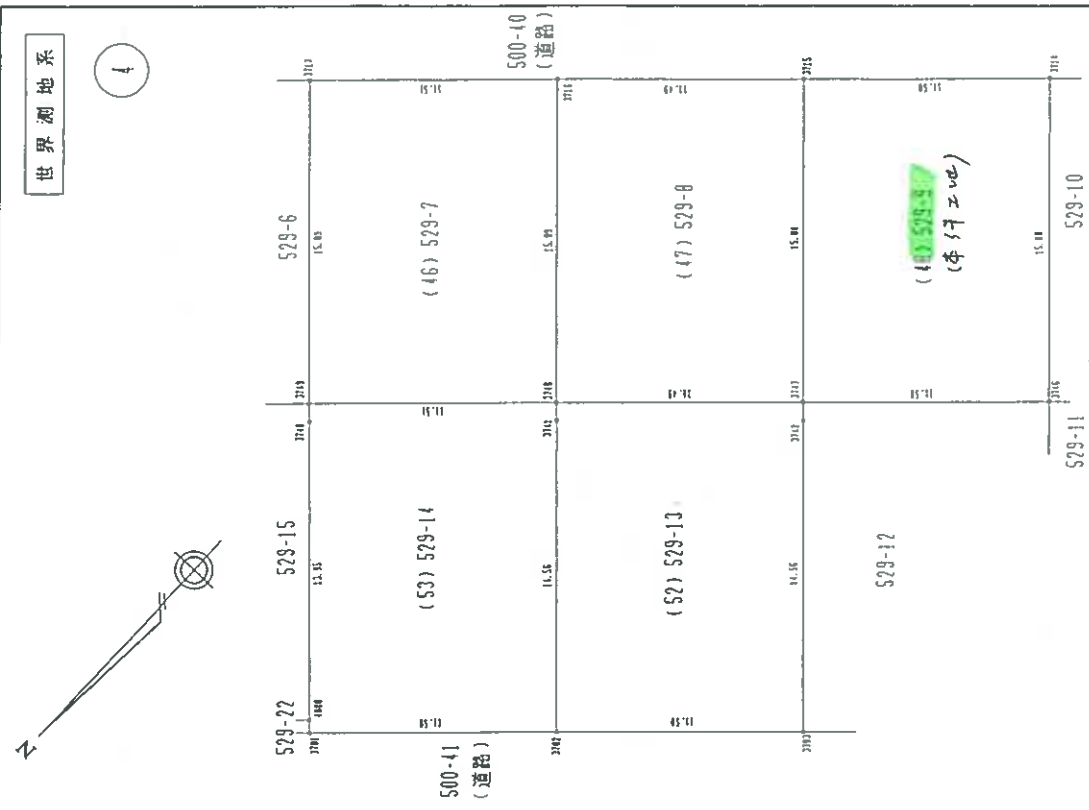

作成者
土地家屋調査士

平成20年2月20日作成

申請人

縮尺

1/250

面
圖
物
建

529-9


広島市安佐南区山本新町五丁目52番地9

家庭番号

建物の所在

各階平面圖


二、

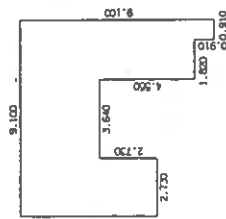

求積

2.730 × 2.730	=	7.452900
9.100 × 3.640	=	33.124000
4.550 × 2.730	=	12.421500
0.910 × 0.910	=	0.828100
計		53.826500
底面積		53.82 m ²

22

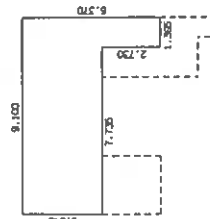

求損表

9.100 × 3.640	=	33.124000
2.730 × 1.365	=	3.725450
計		36.850450
灰圓筒		36.85 m³



写真撮影位置・方向
数字は写真番号

作製者

土地家屋調査士

(平成24年12月10日作製)

縮尺 $1/250$

申請人

縮尺 $1/500$

登記年月日：平成24年12月17日

これは図面に記録されている内容を証明した書面である。
令和7年4月8日 広島法務局

登記官

(♂ 枚目)

請求番号：9-3

間取図

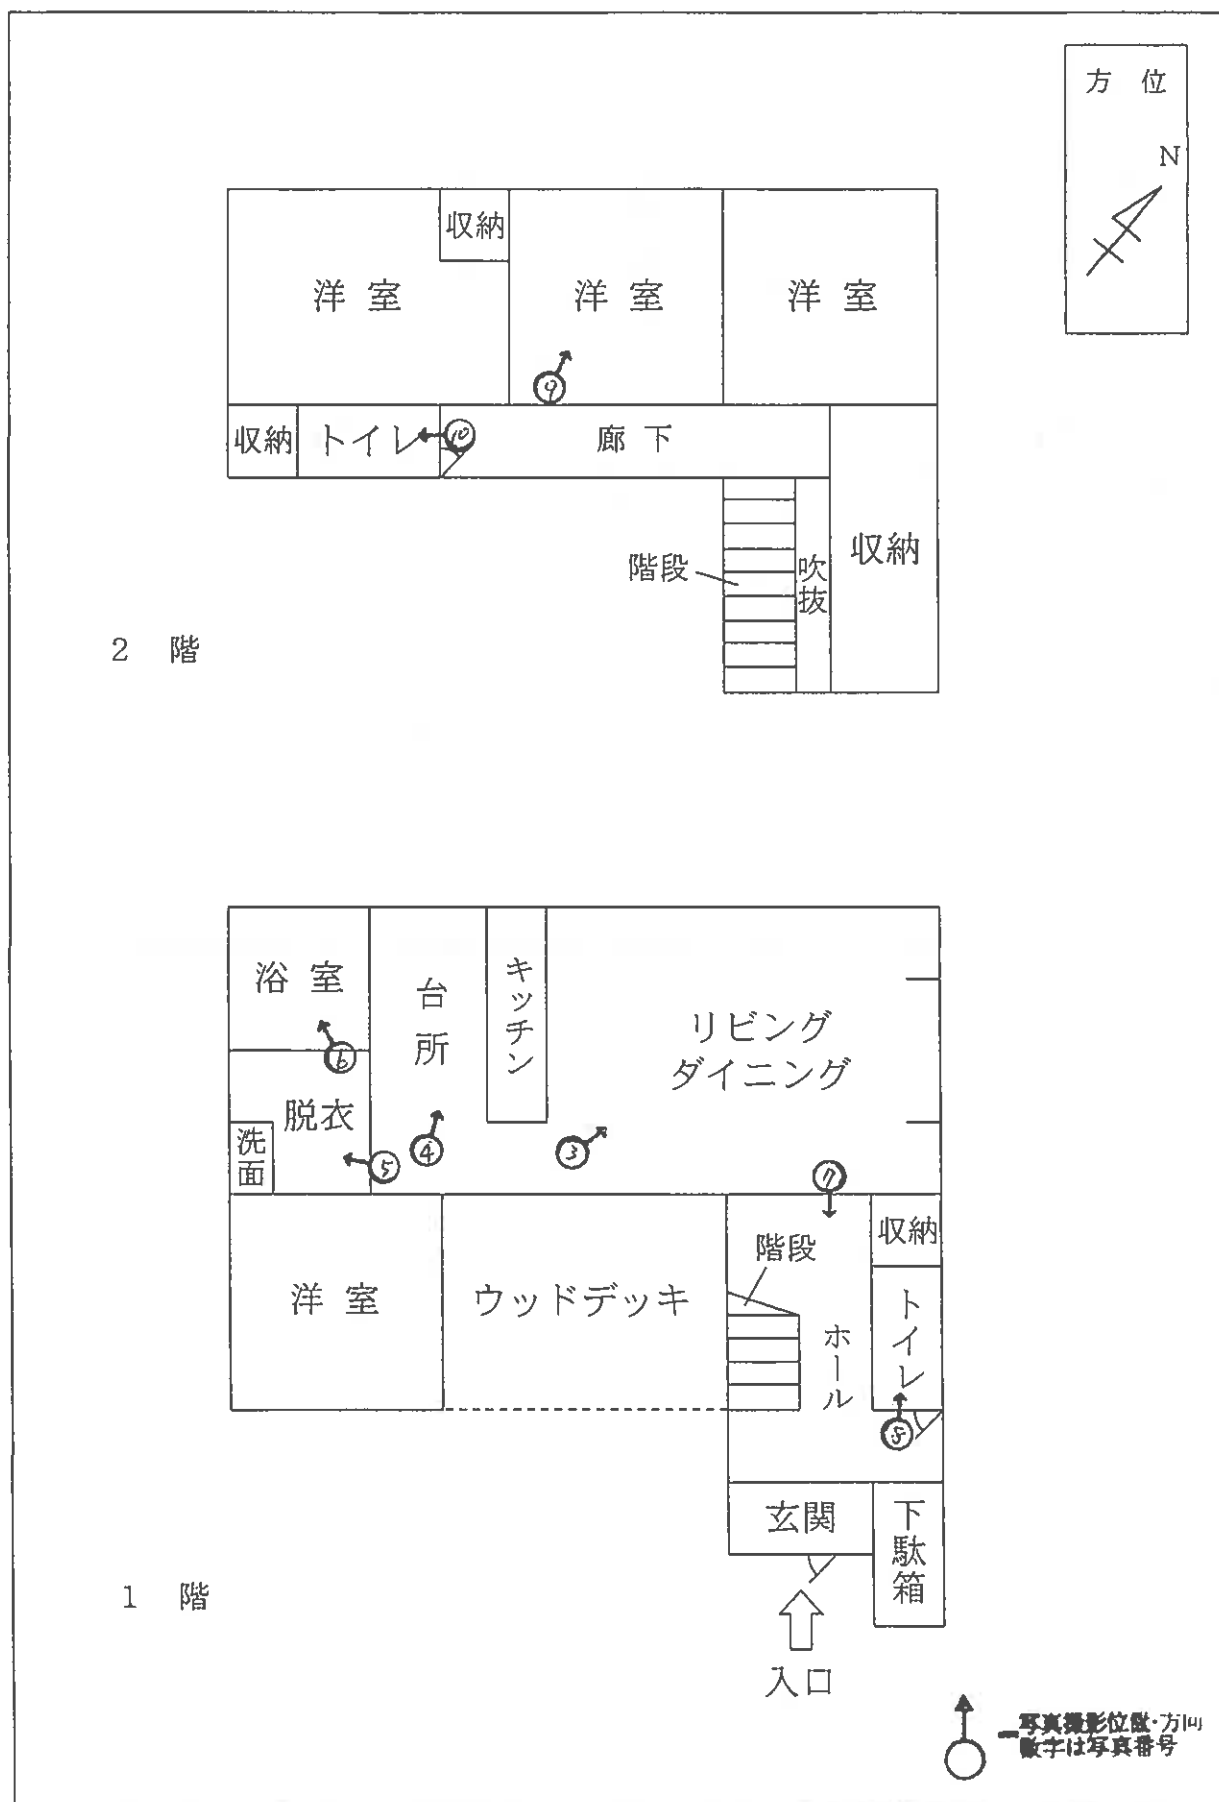


写真 1

本件建物

本件土地



写真 2

本件建物

本件土地



写真 3 (本件建物 1 階)



写真4 (本件建物 1階)



写真5 (本件建物 1階)



写真6 (本件建物 1階)



写真7 (本件建物 1階)



写真8 (本件建物 1階)



写真9 (本件建物 2階)



写真10 (本件建物 2階)



令和 7 年 (ケ) 第 34 号
令和 7 年 6 月 9 日現地調査
令和 7 年 6 月 11 日評 価

広島地方裁判所 御中

評 価 書

評価人 不動産鑑定士

小 川 和 夫

第1 評価額

一 括 価 格	
金 15,371,000円	
内 訳 価 格	
物件1 (土地)	金 4,746,000円
物件2 (建物)	金 10,625,000円

- 1 一括価格は、物件1・2の各不動産について、一括売却（民事執行法61条本文）を行うことを前提とした場合の価格である。
- 2 内訳価格は、配当等の判断のために一括価格の内訳として算出した価格である。
- 3 物件1の内訳価格は物件2のための土地利用権等価格を控除した価格であり、物件2の内訳価格は当該土地利用権等付建物としての価格である。

第2 評価の条件

- 1 本件評価は、民事執行法により売却に付されることを前提とした適正価格を求めるものである。
したがって、求めるべき評価額は、一般の取引市場において形成される価格ではなく、一般の不動産取引と比較しての競売不動産特有の各種の制約（売主の協力が得られないことが常態であること、内覧制度によるほかは買受希望者は物件内部の確認が直接できないこと、引渡しを受けるために法定の手続をとらなければならない場合があること、目的物の種類又は品質に関する不適合には担保責任がないこと等）等の特殊性を反映させた価格とする。
- 2 評価は、目的物件の調査時点における現状に基づいて行うものであり、調査日以降発生した物件の現状変更については原則として考慮していない。
- 3 現地での物件調査は、原則として目視可能な部分に限定される。
- 4 物件に関する情報提供の内容は、民事執行法58条4項に定める場合を除いて、原則として公共機関で公開された資料に基づくものである。

第3 目的物件

現況欄に記載のない事項については、ほぼ登記記載と同じ。

番号	所 在 等	登 記	現 況
1	所 在 地 番 地 目 地 積	広島市安佐南区山本新町五丁目 5 2 9 番 9 宅地 173.58㎡	同左
2	所 在 家屋番号 種 類 構 造 床 面 積	広島市安佐南区山本新町五丁目 5 2 9 番地 9 5 2 9 番 9 居宅 木造スレートぶき2階建 1階 53.82㎡ 2階 36.85㎡ 延べ 90.67㎡	同左
番号	特 記 事 項		
	特になし。		

第4 目的物件の位置・環境等

1 土地の概況及び利用状況等（物件1）

位 置 ・ 交 通	最寄バス停「春日野北」の南西方・直線距離約 210m (別添「位置図」参照)		
付 近 の 状 況	付近は、一般住宅が建ち並ぶ住宅団地となっている。		
主 な 公 法 上 の 規 制 等 (道路の幅員等 の個別的な規制 を考慮しない一 般的な規制)	都 市 計 画 区 分 用 途 地 域 建 蔽 率 容 積 率 防 火 規 制 そ の 他 の 規 制	市街化区域 第一種低層住居専用地域 50% 100% なし 春日野地区地区計画（A地区）、宅地造成等工事 規制区域、土砂災害警戒区域	
画 地 条 件	規模 173.58 m ² (登記上)	間口 約 11.5 m 奥行 約 15 m 形状 長方形 接面状況 中間画地 その他 概ね地勢平坦	
接面道路の状況	南東側 約 6 m 舗装 市道 高低差 ほぼ等高		
土地の利用状況等	現状は物件2の建物が存する。 隣地は一般住宅 目的外建物 なし		
供 給 処 理 施 設	上 水 道	接面道路の本管敷設 あり 本物件内への引込 あり	※ここでの「上水道」とは水道法の規定による水道事業（簡易水道含む）及び専用水道により給水されているものを言う。井戸等はこれに含まれない。
	都市ガス	接面道路の本管敷設 あり 本物件内への引込 あり	※ここでの「都市ガス」とは改正ガス事業法の規定によるガス小売事業により供給されるガスを言う。69戸以下の団地に供給される簡易ガス・LPG等はこれに含まれない。
	公共下水	接面道路の本管敷設 あり 本物件内への引込 あり	※ここでの「公共下水」とは下水道法の規定による公共下水道のことを言う。団地集中浄化槽や工業用専用水道等はこれに含まれない。但し、農業集落排水等の各種集落排水は含むものとする。
特 記 事 項	特になし。		

2 建物の概況及び利用状況（物件2）

区 分	主である建物
建築時期及び経済的残存耐用年数	建築年月日(登記記載)：平成 24 年 11 月 23 日 新築 経 過 年 数：約 13 年（端数は繰り上げた） 経済的残存耐用年数：約 12 年
仕 様	構 造： 第 3 目的物件欄記載のとおり。 屋 根： 第 3 目的物件欄記載のとおり。 外 壁： 吹付等 内 壁： クロス張り等 天 井： クロス張り等 床： フローリング等 設 備： 電気、給排水、衛生等 その他： _____
床面積（現況）	第 3 目的物件欄記載のとおり。
現 況 用 途 等	現況用途：居宅 間 取 り：添付の附属資料「建物間取図（見取図）」のとおり。
品 等	普通
保守管理の状態	劣る
建物の利用状況	現況調査報告書記載のとおり。
特 記 事 項	・ 室内で犬を 2 匹飼育している。（犬によると思われる傷等も見受けられた。） ・ オール電化との陳述であった。 ・ 浴室の換気扇が故障しているとの陳述であった。

第5 評価額算出の過程

1 基礎となる価格

(1) 建付地価格（物件1）

目的土地の建付地価格を次のとおり求めた。

番号	標準画地価格 (円/㎡) ア	個 別 格 差 イ	地積 (㎡) ウ	建付減価 エ	持分 オ	建付地価格(円) ア×イ×ウ×エ×オ
1	85,100	1.02	173.58	1.00	1	15,067,000

ア 標準画地価格

公示価格等からの下記規準価格を参考に、周辺取引事例等を検討のうえ査定した。

※標準画地を、幅員約6m舗装市道にほぼ等高接面する地積約180㎡程度のほぼ整形な中間画地とした。

地価調査価格（安佐南（県）-6）

公示価格等 (円/㎡) a	時点修正 b	標準化 補正 c	地域格差 d	規準価格(円) a×b×c×d
88,500	$\frac{101}{100}$	$\frac{100}{100}$	$\frac{100}{105}$	85,100

◇時点修正： 公示価格等の価格時点から評価日までの推定変動率である。

◇標準化補正： 必要なし。

◇地域格差： 街路条件、交通接近条件、環境条件、行政的条件等を考慮のうえ査定した。

イ 個別格差：

土砂災害警戒区域	0.98
方位	1.04
相乗積	1.02

ウ 地 積： 登記数量による。

エ 建付減価： 建物と敷地との適応の状態等を考慮した。

オ 持 分： 共有持分(完全所有権の場合は1と表記)

(2) 建物価格 (物件 2)

目的建物の再調達原価を、建物建築費の推移動向を考慮した標準的な建築費に比準して求め、これに耐用年数に基づく方法及び観察減価法を併用して求めた現価率を乗じて建物の価格を求めた。

番号	再調達原価 (円/㎡) ア	現況延床面積 (㎡) イ	現価率 ウ	持分 エ	建物価格 (円) ア×イ×ウ×エ
2	200,000	90.67	0.38	1	6,891,000

ウ 現価率：

経過年数 a	経済的残存 耐用年数 b	経済的全 耐用年数 a+b
13 年	12 年	25 年

残価率	観察減価
0 %	20 %

$$\text{現価率} = \left[\text{残価率} + (1 - \text{残価率}) \times (\text{経済的残存耐用年数} \div \text{経済的全耐用年数}) \right] \times (100\% - \text{観察減価}) = 0.38$$

エ 持 分：共有持分 (完全所有権の場合は 1 と表記)

2 評価額の判定

前記により求めた価格に、土地については土地利用権等価格を控除し、建物については土地利用権等価格を加算し、さらに競売市場修正等を施して、下記のとおり評価額を求めた。

(1) 土地利用権等価格

番号	建付地価格 (円) ア	土地利用権等割合 イ	土地利用権等価格 (円) ア×イ
1	15,067,000	0.55 法定地上権	8,287,000

イ 土地利用権等割合：土地利用権等を法定地上権と判定し、その割合を 55 %と査定した。

(2) 内訳価格及び一括価格

番号	基礎となる価格 (円) ア	土地利用権等価格 の控除及び加算 (円) イ	占有減 価修正 ウ	市場性 修 正 エ	競売市場 修 正 オ	評価額 (円) (ア+イ)×ウ×エ×オ
1	15,067,000	- 8,287,000		1.00	0.70	4,746,000
2	6,891,000	+ 8,287,000	1.00	1.00	0.70	10,625,000
一括価格 (合計)						15,371,000

ウ 占有減価修正：必要なし。

エ 市場性修正：必要なし。

オ 競売市場修正：第2 評価の条件欄記載の不動産競売市場の特殊性等を考慮した。

第6 参考価格資料

1 地価調査価格（安佐南（県）-6）

所 在 : 広島市安佐南区山本新町二丁目207番21「山本新町2-7-32」
価 格 : 88,500円/㎡
位 置 : JR「安芸長束」駅 北西方 道路距離 約4.2kmに位置する。
価 格 時 点 : 令和6年7月1日
地 積 : 185㎡
供給処理施設 : 水道、ガス、下水
接 面 街 路 : 北西側6m市道
用途指定等 : 第一種低層住居専用地域（建蔽率50%、容積率100%）
地 域 の 概 要 : 低層一般住宅が建ち並ぶ高台の住宅地域

2 固定資産税評価額（令和6年度）

物件1 10,108,431 円（1㎡当たり 58,235 円）、課税地積 173.58 ㎡
物件2 5,359,393 円（1㎡当たり 59,109 円）、課税床面積 90.67 ㎡


ここに掲げた参考価格資料は、当該不動産の評価額を算定するにあたって参考とした価格にすぎない。決定した評価額は不動産競売を前提とした価格であり、ここに掲げた額とは、その性質上異なる額である。

第7 附属資料


- 1 受命物件の位置図（広島市「白図」縮尺 1/10,000及び1/20,000）
- 2 公図写し（法務局備付）
- 3 土地所在図・地積測量図写し（法務局備付）
- 4 建物図面・各階平面図写し（法務局備付）
- 5 建物間取図（見取図）

以 上


位置図

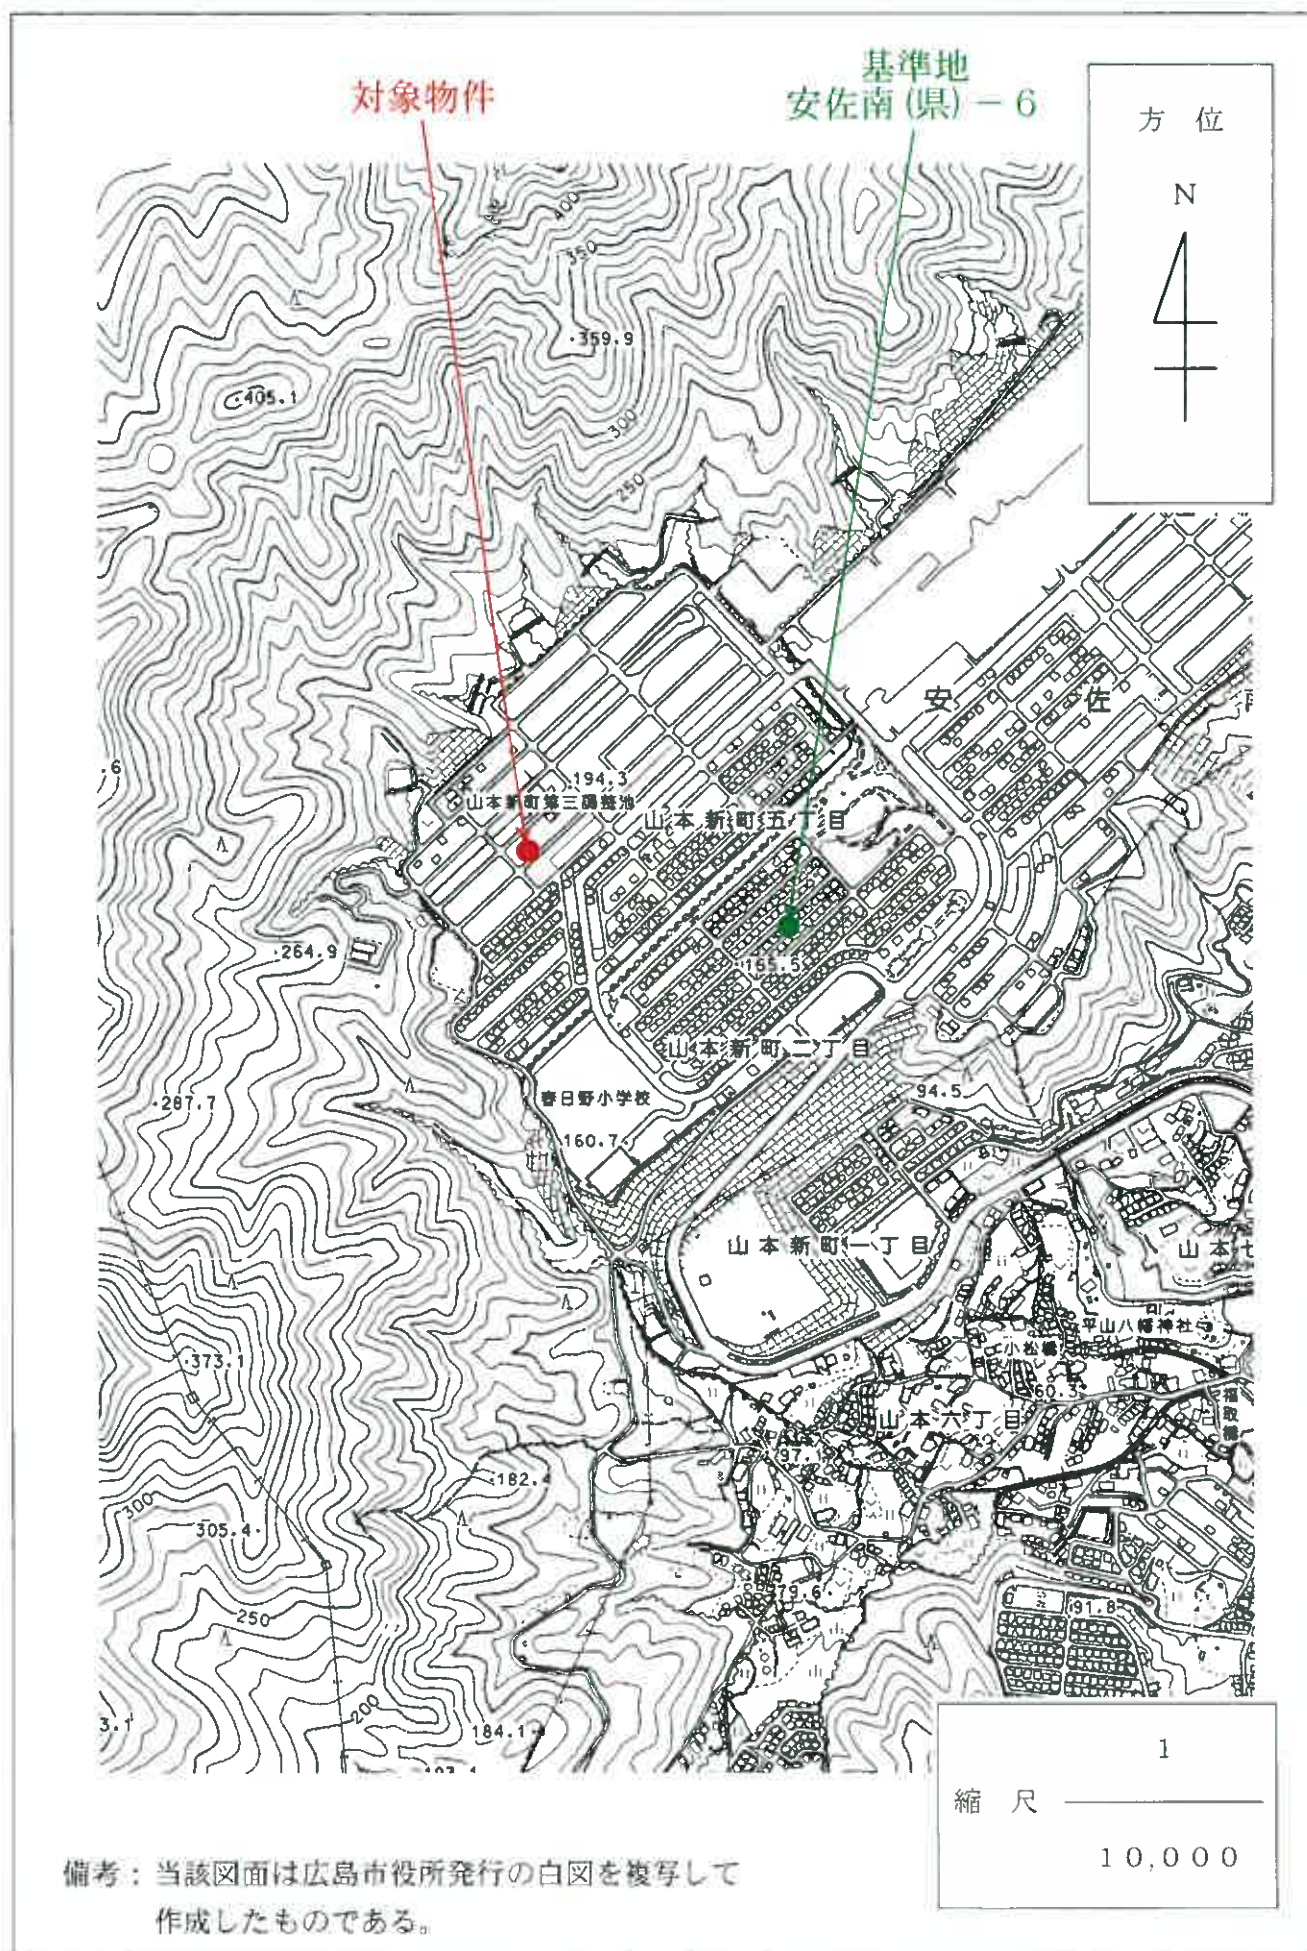

位置図

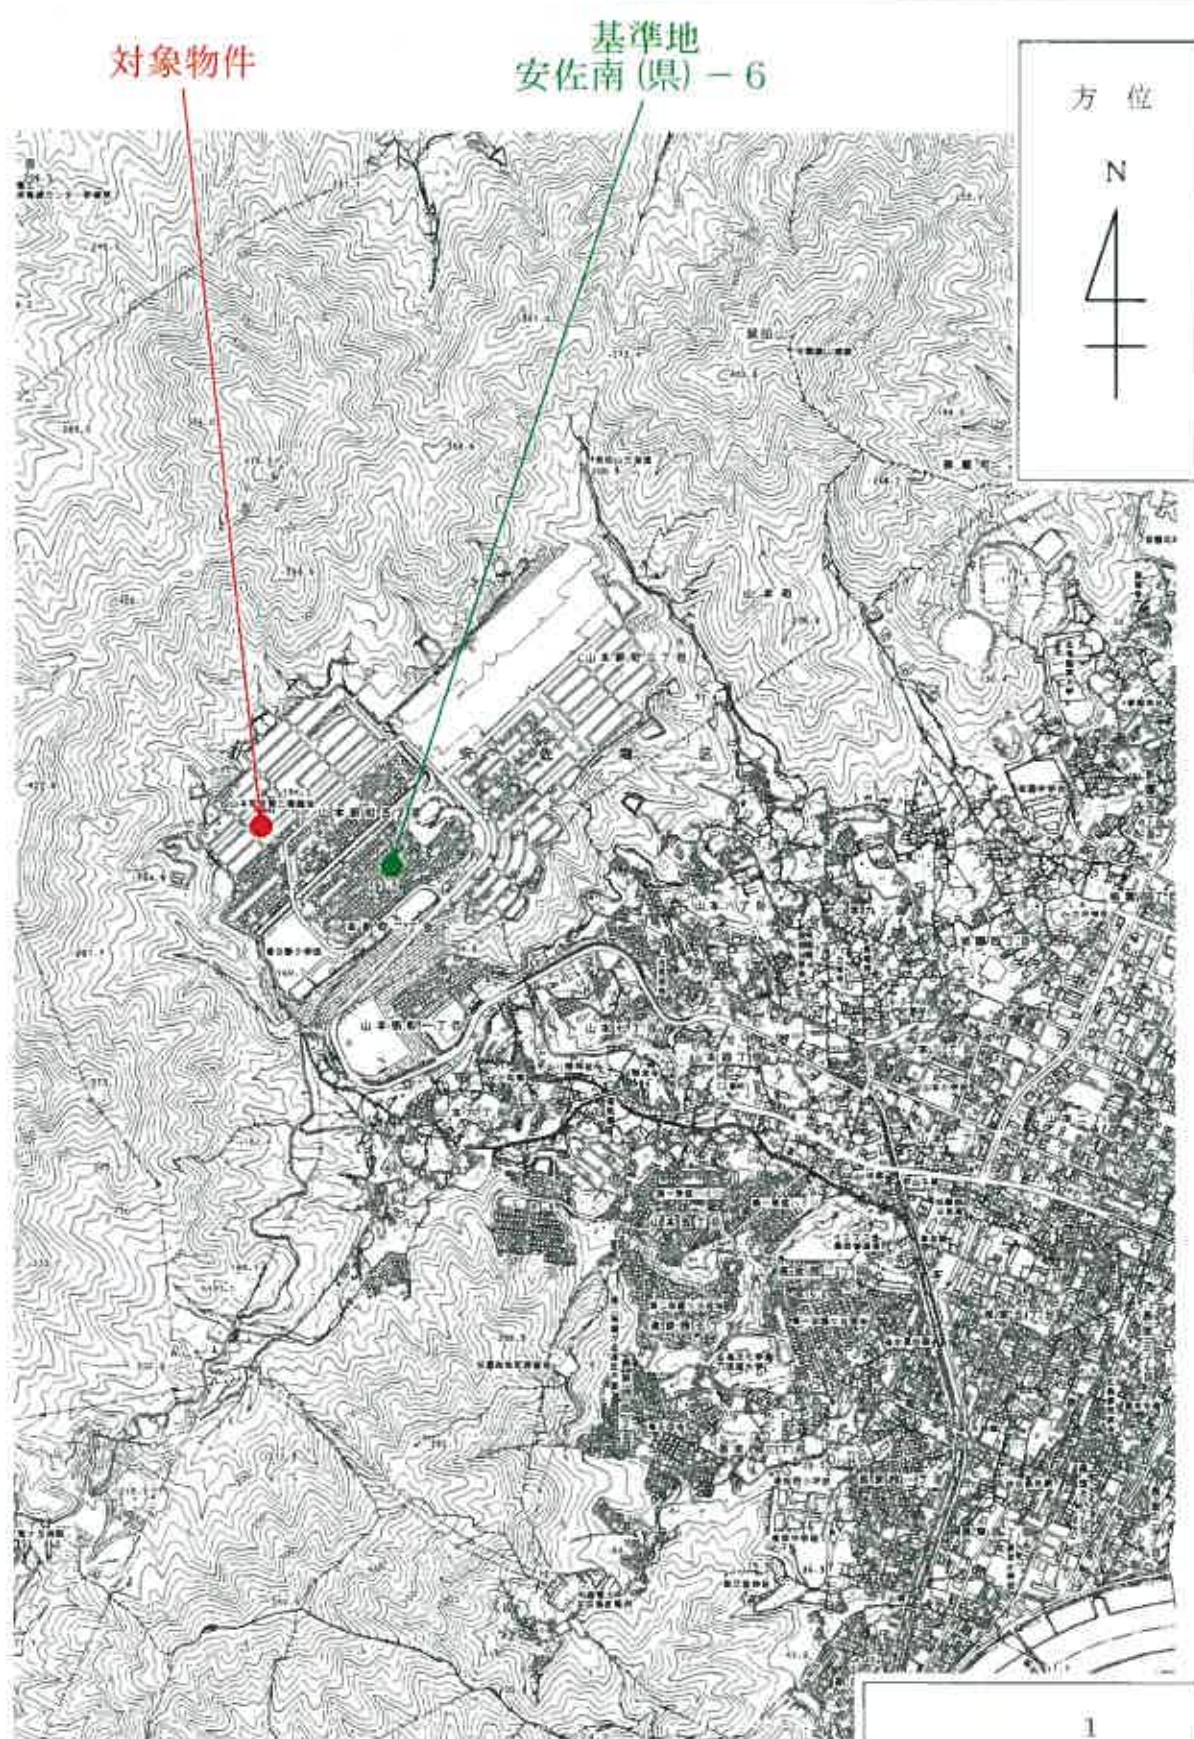

備考：当該図面は広島市役所発行の白図を複写して
作成したものである。

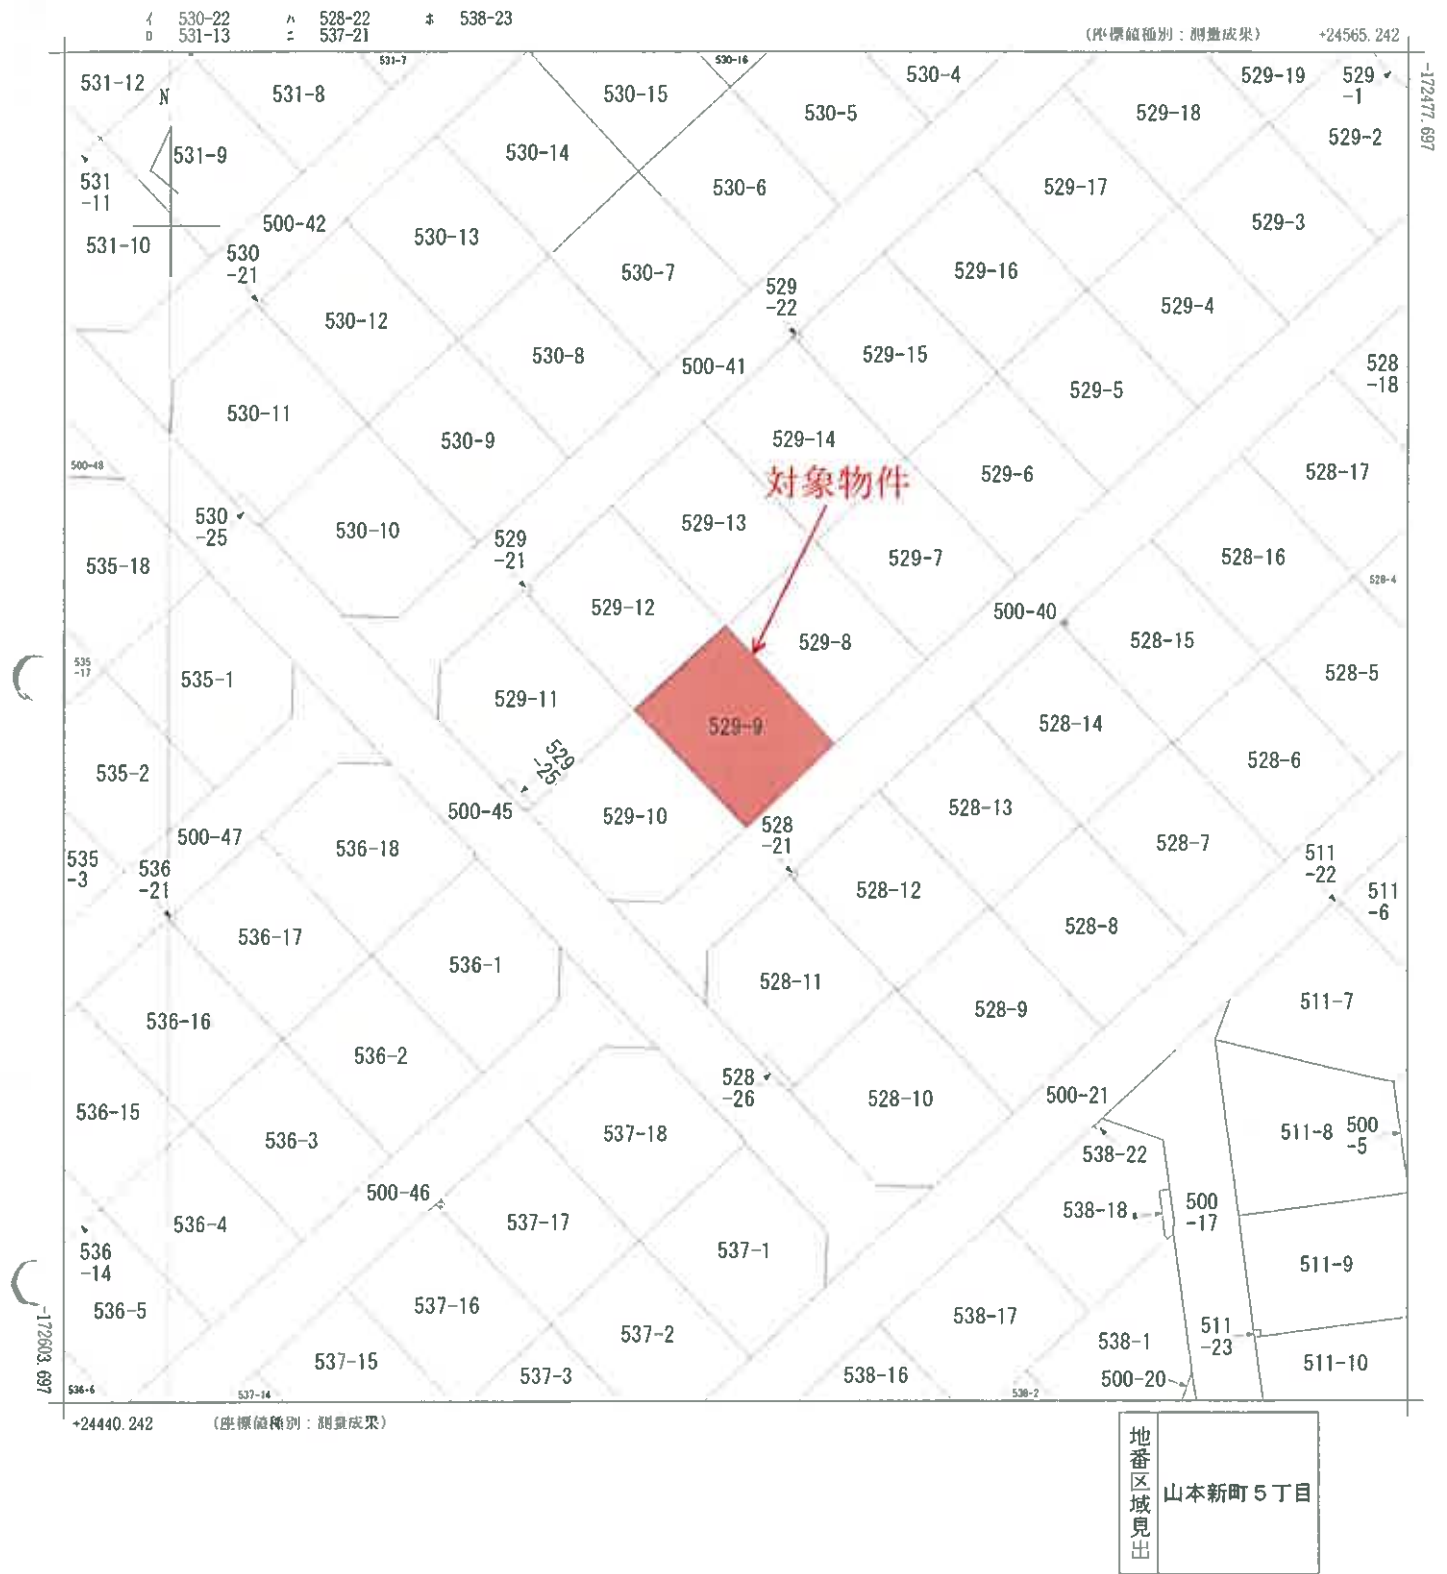

請求部	所在	広島市安佐南区山本新町五丁目				地番	529番9			
出力縮	1/500	精度区分	甲三	座標系番号又は記号	Ⅲ	分類	地図(法第14条第1項)		種類	その他
作成年月日	平成17年4月20日				備付年月日(原図)	平成19年9月27日		補記事項		

(1/1) (註) 当該図面は、管轄法務局備付けの図面をA3版をA4版へ縮小コピーして作成したものである。

0949048

③ 500
⑤ 529-1~25
⑦ 529-1~25
① 529-1~25

地番 529-1乃至529-25


土地所在
地積測量図平成23.2.22

土地の所在 広島市安佐南区山本新町五丁目

全図

世界測地系

図面の種類	参加場所	登記年月日	S	H	分	寸
3	和			2	寸	
1	新					

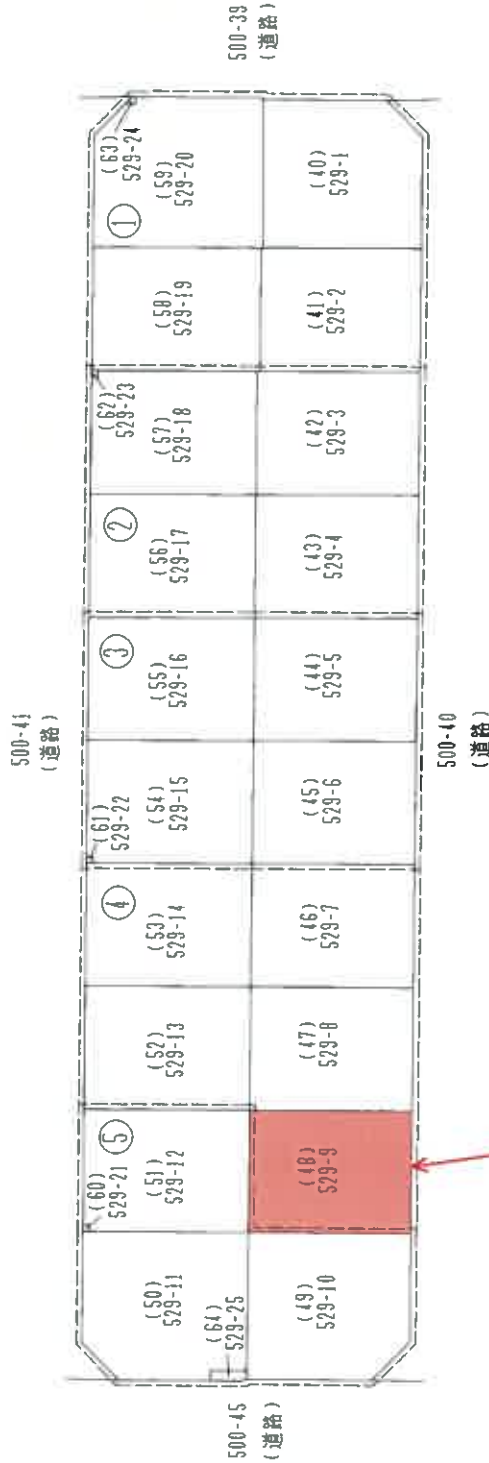

対象物件

作成者

申請人

縮尺 1/500

0949052
③ 500
② 529-7-8-9-13-14
① 529-7-8-9-13-14
H20.2.22
Y H20.2.22

土地所在図
土地積測量図
平成20.2.22

番
529-7, 529-8, 529-9
529-13, 529-14
土地の所在
広島市安佐南区山本新町五丁目


世界測地系

4

座標求積表

地番	NO	標識	X	Y	辺長	測線
(46) 529-7	3717	(新設全周線)	-172526.582	24528.920	11.51	3716 - 3717
	3716	(新設全周線)	-172534.442	24520.504	15.09	3748 - 3716
	3748	(新設全周線)	-172523.413	24510.204	11.51	3749 - 3748
	3749	(新設全周線)	-172515.550	24518.617	15.09	3717 - 3749
併面積			347.602769		㎡	
(47) 529-8	3716	(新設全周線)	-172534.442	24520.504	11.49	3715 - 3716
	3715	(新設全周線)	-172542.284	24512.093	15.08	3747 - 3715
	3747	(新設全周線)	-172531.256	24501.801	11.49	3748 - 3747
	3748	(新設全周線)	-172523.413	24510.204	15.09	3716 - 3748
併面積			346.925959		㎡	
(48) 529-9	3715	(新設全周線)	-172542.284	24512.093	11.50	3714 - 3715
	3714	(新設全周線)	-172550.138	24503.682	15.08	3746 - 3714
	3746	(新設全周線)	-172539.110	24493.391	11.50	3747 - 3746
	3747	(新設全周線)	-172531.256	24501.801	15.08	3715 - 3747
併面積			347.160870		㎡	
(52) 529-13	3702	(新設全周線)	-172512.159	24499.686	14.56	3741 - 3702
	3741	(新設全周線)	-172522.812	24508.625	0.83	3748 - 3741
	3748	(新設全周線)	-172523.413	24510.204	11.49	3747 - 3748
	3747	(新設全周線)	-172531.256	24501.801	0.84	3742 - 3747
(53) 529-14	3742	(新設全周線)	-172530.656	24501.213	14.56	3703 - 3742
	3703	(新設全周線)	-172520.008	24491.278	11.50	3702 - 3703
	併面積		354.333523		㎡	
	面積		177.1667615		㎡	
(53) 529-14	3701	(新設全周線)	-172504.313	24508.065	0.60	4000 - 3701
	4000	(新設全周線)	-172504.755	24508.508	13.95	3740 - 4000
	3740	(新設全周線)	-172514.957	24518.032	0.83	3749 - 3740
	3749	(新設全周線)	-172515.550	24518.617	11.51	3748 - 3749
(53) 529-14	3748	(新設全周線)	-172523.413	24510.204	0.83	3741 - 3748
	3741	(新設全周線)	-172522.812	24509.625	14.56	3702 - 3741
	併面積		354.294948		㎡	
	面積		177.1474740		㎡	

* 公 式 $A = 1/2 \Sigma (X_2 - X_1) (Y_1 + Y_2)$

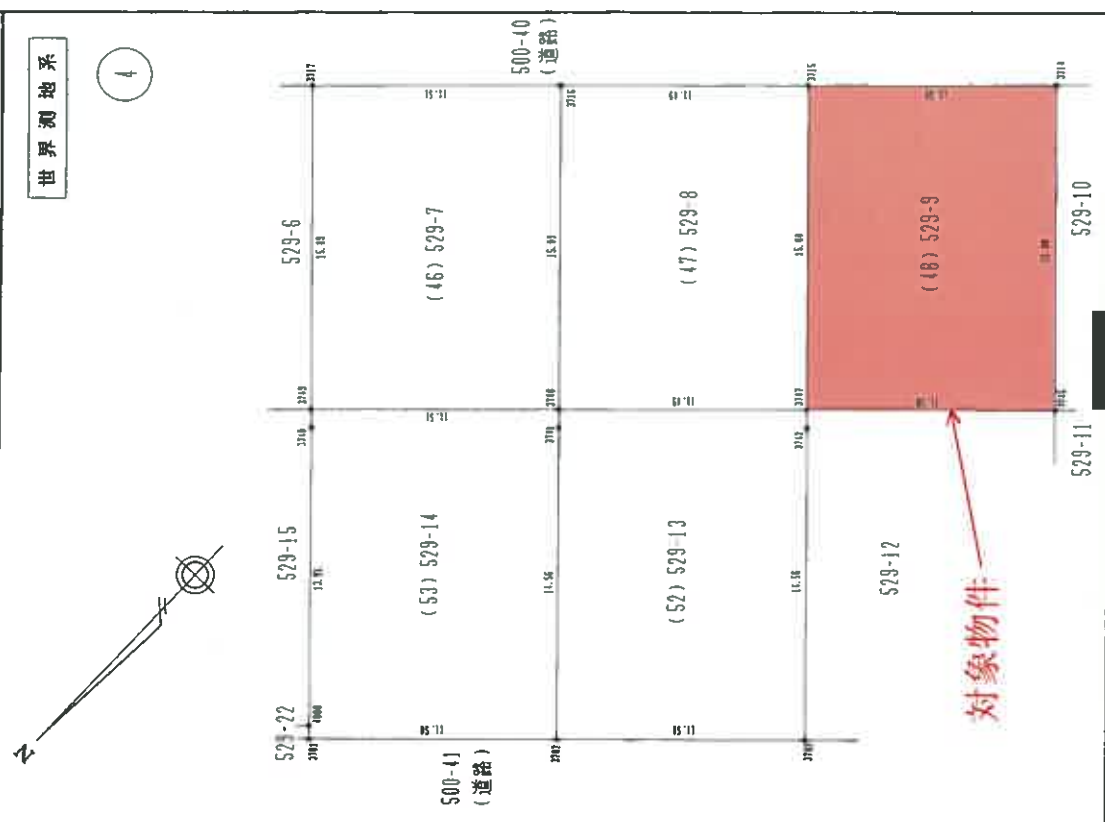

作成者


申請人

縮尺 1/250

(注) 当該図面は、管轄法務局備付けの図面をA3版をA4版へ縮小コピーして作成したものである。


各 階 平 面 図 建 物 図 面

家屋番号	529-9
建物の所在	広島市安佐南区山本新町五丁目529番地9

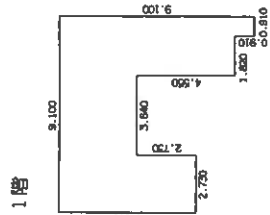


求 積 表

2.750 x 2.750	=	7.562500
9.100 x 3.640	=	33.124000
4.550 x 2.750	=	12.512500
0.910 x 0.910	=	0.828100
計		53.826500
床面積		53.82 m ²

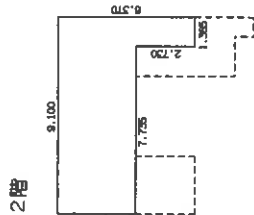

求 積 表

9.100 x 3.640	=	33.124000
2.750 x 1.365	=	3.753750
計		36.877750
床面積		36.88 m ²

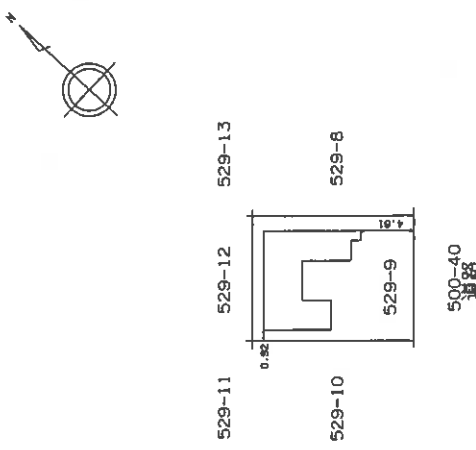

作製者	縮尺 1/250	申請人	縮尺 1/500
-----	----------	-----	----------

(註) 当該図面は、管轄法務局備付けの図面をA3版をA4版へ縮小コピーして作成したものである。


間取図

方 位

N



2 階

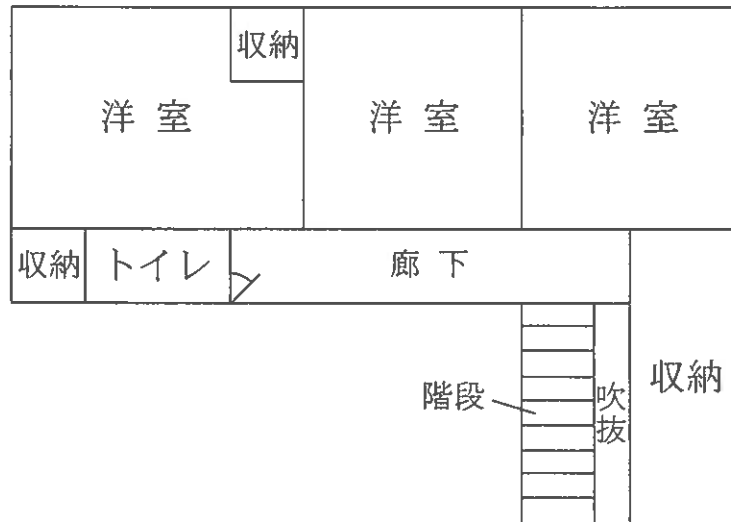

1 階

