

期 間 入 札 の 公 告

令和 7 年 8 月 19 日

山口地方裁判所岩国支部

裁判所書記官 新 地 宏 治

別紙物件目録記載の不動産を下記のとおり期間入札に付します。

記

入札期間	令和 7 年 9 月 9 日 午前 9 時 00 分から 令和 7 年 9 月 16 日 午後 5 時 00 分まで
開札期日	日 時 令和 7 年 9 月 19 日 午前 10 時 00 分 場 所 山口地方裁判所岩国支部売却場
売却決定 期日	日 時 令和 7 年 10 月 10 日 午前 10 時 00 分 場 所 山口地方裁判所岩国支部
買受申出の保証の 提供方法	下記のいずれかによる。 (1) 当裁判所の預金口座に金銭を振り込んだ旨の金融機関の証明書。 (2) 銀行, 損害保険会社, 農林中央金庫, 商工組合中央金庫, 全国を地区とする信用金庫連合会, 信用金庫又は労働金庫の支払保証委託契約締結証明書。
買受申出の資格の 制限 (民事執行規則 33 条)	☆印を付した物件は農地であるので, 権限を有する行政庁の交付した買受適格証明書を有する者及び買受けについて農地法上の許可又は届出を必要としない者に限り, 買受申出をすることができます。
一般の閲覧に供するため, 物件明細書・現況調査報告書・評価書の各写しを令和 7 年 8 月 19 日から当庁競売物件情報コーナーに備え置きます。	



913

物件番号	売却基準価額（円） 買受可能価額（円）	一括 売却	買受申出保証額（円）	令和6年度	
				固定資産税（円）	都市計画税（円）
1～5	15,380,000 12,304,000	一括	3,076,000	1,075,253	非課税
1	170,000				
2	290,000				
3	130,000				
4	250,000				
5	14,540,000				



物 件 目 録

- | | | |
|---|-------|---|
| 1 | 所 在 | 熊毛郡平生町大字尾国字梅ヶ尻 |
| | 地 番 | 10020番1 |
| | 地 目 | 宅地 |
| | 地 積 | 746.50平方メートル |
| 2 | 所 在 | 熊毛郡平生町大字尾国字梅ヶ尻 |
| | 地 番 | 48番2 |
| | 地 目 | 宅地 |
| | 地 積 | 1284.18平方メートル |
| 3 | 所 在 | 熊毛郡平生町大字尾国字梅ヶ尻 |
| | 地 番 | 49番2 |
| | 地 目 | 宅地 |
| | 地 積 | 576.75平方メートル |
| 4 | 所 在 | 熊毛郡平生町大字尾国字梅ヶ尻 |
| | 地 番 | 10020番4 |
| | 地 目 | 宅地 |
| | 地 積 | 1116.49平方メートル |
| 5 | 所 在 | 熊毛郡平生町大字尾国字梅ヶ尻49番地2、10020番地1、48番地2、10020番地4 |
| | 家屋 番号 | 49番2 |
| | 種 類 | 店舗・旅館 |



物 件 目 録

構 造 鉄筋コンクリート造ルーフィング葺陸屋根地下1階付
4階建

床 面 積 1階 424.33平方メートル
2階 449.12平方メートル
3階 101.92平方メートル
4階 34.18平方メートル
地下1階 213.39平方メートル

(現況)

床 面 積 2階 約454.12平方メートル

(附属建物)

符 号 1

種 類 倉庫

構 造 コンクリートブロック造亜鉛メッキ鋼板葺平家建

床 面 積 46.41平方メートル

符 号 2

種 類 機械室

構 造 コンクリートブロック造亜鉛メッキ鋼板葺平家建

床 面 積 32.39平方メートル



物 件 明 細 書

令和 7年 5月22日

山口地方裁判所岩国支部

裁判所書記官 新 地 宏 治

1 不動産の表示

【物件番号1～5】

別紙物件目録記載のとおり

2 売却により成立する法定地上権の概要

なし

3 買受人が負担することとなる他人の権利

なし

4 物件の占有状況等に関する特記事項

【物件番号5】

本件所有者が占有している。

5 その他買受けの参考となる事項

【物件番号1】

売却基準価額は、本件土地に設置されている変電設備、浄化槽、灯油タンク及び貯水タンクを含めて定められている。

《 注 意 書 》

- 1 本書面は、現況調査報告書、評価書等記録上表れている事実等を記載したものであり、関係者の間の権利関係を最終的に決める効力はありません（訴訟等により異なる判断がなされる可能性もあります）。
- 2 記録上表れた事実等がすべて本書面に記載されているわけではありませんし、記載されている事実や判断も要点のみを簡潔に記載されていますので、必ず、現況調査報告書及び評価書並びに「物件明細書の詳細説明」も御覧ください。
- 3 買受人が、占有者から不動産の引渡しを受ける方法として、引渡命令の制度があります。引渡命令に関する詳細は、「引渡命令の詳細説明」を御覧ください。



- 4 対象不動産に対する公法上の規制については評価書に記載されています。その意味内容は「公法上の規制の詳細説明」をご覧ください。
- 5 各種「詳細説明」は、閲覧室では通常別ファイルとして備え付けられています。



物 件 目 録

- | | | |
|---|-------|---|
| 1 | 所 在 | 熊毛郡平生町大字尾国字梅ヶ尻 |
| | 地 番 | 10020番1 |
| | 地 目 | 宅地 |
| | 地 積 | 746.50平方メートル |
| 2 | 所 在 | 熊毛郡平生町大字尾国字梅ヶ尻 |
| | 地 番 | 48番2 |
| | 地 目 | 宅地 |
| | 地 積 | 1284.18平方メートル |
| 3 | 所 在 | 熊毛郡平生町大字尾国字梅ヶ尻 |
| | 地 番 | 49番2 |
| | 地 目 | 宅地 |
| | 地 積 | 576.75平方メートル |
| 4 | 所 在 | 熊毛郡平生町大字尾国字梅ヶ尻 |
| | 地 番 | 10020番4 |
| | 地 目 | 宅地 |
| | 地 積 | 1116.49平方メートル |
| 5 | 所 在 | 熊毛郡平生町大字尾国字梅ヶ尻49番地2、10020番地1、48番地2、10020番地4 |
| | 家屋 番号 | 49番2 |
| | 種 類 | 店舗・旅館 |



物 件 目 録

構 造 鉄筋コンクリート造ルーフィング葺陸屋根地下1階付
4階建

床 面 積 1階 424.33平方メートル
 2階 449.12平方メートル
 3階 101.92平方メートル
 4階 34.18平方メートル
 地下1階 213.39平方メートル

(現況)

床 面 積 2階 約454.12平方メートル

(附属建物)

符 号 1

種 類 倉庫

構 造 コンクリートブロック造亜鉛メッキ鋼板葺平家建

床 面 積 46.41平方メートル

符 号 2

種 類 機械室

構 造 コンクリートブロック造亜鉛メッキ鋼板葺平家建

床 面 積 32.39平方メートル



令和 6 年 (ケ) 第 15 号
令和 7 年 1 月 17 日受理
令和 7 年 4 月 17 日提出

現 況 調 査 報 告 書

山口地方裁判所岩国支部
執行官 大 森 幹 也

物 件 目 録

- | | | | |
|---|----|----|---|
| 1 | 所 | 在 | 熊毛郡平生町大字尾国字梅ヶ尻 |
| | 地 | 番 | 10020番1 |
| | 地 | 目 | 宅地 |
| | 地 | 積 | 746.50平方メートル |
| 2 | 所 | 在 | 熊毛郡平生町大字尾国字梅ヶ尻 |
| | 地 | 番 | 48番2 |
| | 地 | 目 | 宅地 |
| | 地 | 積 | 1284.18平方メートル |
| 3 | 所 | 在 | 熊毛郡平生町大字尾国字梅ヶ尻 |
| | 地 | 番 | 49番2 |
| | 地 | 目 | 宅地 |
| | 地 | 積 | 576.75平方メートル |
| 4 | 所 | 在 | 熊毛郡平生町大字尾国字梅ヶ尻 |
| | 地 | 番 | 10020番4 |
| | 地 | 目 | 宅地 |
| | 地 | 積 | 1116.49平方メートル |
| 5 | 所 | 在 | 熊毛郡平生町大字尾国字梅ヶ尻49番地2、10020番地1、48番地2、10020番地4 |
| | 家屋 | 番号 | 49番2 |
| | 種 | 類 | 店舗・旅館 |

物 件 目 録

構 造 鉄筋コンクリート造ルーフィング葺陸屋根地下1階付
4階建

床 面 積 1階 424.33平方メートル
2階 449.12平方メートル
3階 101.92平方メートル
4階 34.18平方メートル
地下1階 213.39平方メートル

(附属建物)

符 号 1

種 類 倉庫

構 造 コンクリートブロック造亜鉛メッキ鋼板葺平家建

床 面 積 46.41平方メートル

符 号 2

種 類 機械室

構 造 コンクリートブロック造亜鉛メッキ鋼板葺平家建

床 面 積 32.39平方メートル

不 動 産 の 表 示	『物件目録』のとおり
住 居 表 示	山口県熊毛郡平生町大字尾国20番地の1 (住居表示未実施)
土 地	物件1～4
現 況 地 目	■宅地(物件1～4) □公衆用道路(物件) □ (物件)
形 状	■公図のとおり □建物図面(各階平面図)のとおり ■「その他の事項」のとおり ■地積測量図のとおり ■土地建物位置関係図のとおり
占 有 者 及 び 占 有 状 況	■土地所有者 □その他の者 上記の者が本土地上に下記建物を所有し、占有している □「占有者及び占有権原」のとおり
下 記 以 外 の 建 物 (目的外建物)	■ない □ある(詳細は「目的外建物の概況」のとおり)
そ の 他 の 事 項	■「その他の事項」のとおり
建 物	物件5
種 類、構 造 及 び 床 面 積 の 概 略	□公簿上の記載とほぼ同一である ■公簿上の記載と次の点異なる(■主である建物 □附属建物) □種 類: □「その他の事項」のとおり □構 造: ■床面積: 2階部分 約5㎡の増築あり
物件目録にない 附 属 建 物	■ない □ある 種 類: □「その他の事項」のとおり 構 造: 床面積:
占 有 者 及 び 占 有 状 況	■建物所有者 □その他の者 上記の者が本建物を店舗・旅館として使用占有している □「占有者及び占有権原」のとおり
上 記 以 外 の 敷 地 (目的外土地)	■ない □ある(詳細は「目的外土地の概況」のとおり)
そ の 他 の 事 項	■『その他の事項』のとおり
執 行 官 保 管 の 仮 処 分	■ない □ある 地方裁判所 支部 平成 年()第 号 保管開始日 平成 年 月 日
土地建物の位置関係	□建物図面(各階平面図)のとおり ■土地建物位置関係図のとおり

(注) チェック項目中の調査結果は、「■」の箇所の記載のとおり

(3 枚目)

そ の 他 の 事 項

■物件の概況

本件目的不動産は、『店舗・旅館』建物（附属建物あり。）とその敷地（物件1～4の土地は、一体利用。）である。

本件建物での営業・利用等はされていない。

■物件1～4（土地）について

（形状）

本土地のうち、建物が現実に建っていない部分（海側）は、急傾斜地となっている。

（注） チェック項目中の調査結果は、「■」の箇所の記載のとおり

（ 4 枚目 ）

執 行 官 の 意 見

■物件の占有について

関係者の陳述、不動産登記事項証明書の内容、法人の登記事項証明書の内容、現場の状況等から前記のとおり認めた。

(注) チェック項目中の調査結果は、「■」の箇所の記載のとおり

(5 枚目)


調 査 の 経 過		
調 査 の 日 時	調 査 の 場 所 等	調 査 の 方 法 等
令和7年1月20日 (月)	執行官室	家屋見取図写し交付申請書郵送→1月27日受領 (郵券: 110円+110円使用)
令和7年1月22日 (水) 13:00 - 13:20	山口地方法務局 ☐ 本局 ☐ 岩国支局 ☒ 柳井出張所	登記事項証明書等交付 地図等閲覧
" " 13:40 - 13:50	平生町役場	住民票調査
" " 14:10 - 15:00	物件所在地	物件確認、簡易計測、占有調査
令和7年1月24日 (金) 16:10 - 16:20	山口地方法務局 ☒ 本局 ☐ 周南支局	登記事項証明書等交付
令和7年1月25日 (土)	執行官室	消防図面写し交付申請書郵送 (郵券: 180円使用)
令和7年1月28日 (火) 13:10 - 13:20	(携帯電話)	柳井地区広域消防本部予防課担当者から電話聴取
令和7年1月31日 (金) 14:20 - 14:30	(携帯電話)	柳井地区広域消防本部予防課担当者から電話聴取
" " "	執行官室	柳井地区広域消防本部あて事務連絡郵送 (郵券: 110円使用)
令和7年2月5日 (水) 13:10	(携帯電話)	柳井地区広域消防本部予防課担当者から電話聴取
令和7年2月6日 (木) 11:00 - 11:15	柳井市南町五丁目	柳井地区広域消防本部予防課担当者面談 (※図面写し受領等)
(特記事項) ☐ 令和 年 月 日 目的物件は不在で施錠されていると予想されたので、立会人及び解錠技術者を同行して臨場した。 ☐ 令和 年 月 日 休日・夜間執行許可の提示をした。 ☐		

(注) チェック項目中の調査結果は、「■」の箇所の記載のとおり

調 査 の 経 過		
調 査 の 日 時	調 査 の 場 所 等	調 査 の 方 法 等
令和7年2月8日 (土)	執行官室	物件所有者代表者あて調査通知書郵送（速達） （郵券：410円使用）
令和7年2月17日 (月) 9:50 - 10:00	(携帯電話)	物件所有者代表者から電話聴取 （占有等調査、調査日時調整等）
令和7年3月3日 (月) 11:10	(携帯電話)	物件所有者代表者から電話聴取
令和7年3月5日 (水) 9:10 - 12:10	物件所在地	物件確認、簡易計測、占有調査、物件所有者（会社） 元役員と面談、建物立入調査、写真撮影 〔評価人と同行調査〕
令和7年3月22日 (土) 14:00 - 14:45	物件所在地	物件確認、簡易計測、占有調査 （※評価人作成図面に基づいて補充調査）
(特記事項) ☐ 令和 年 月 日 目的物件は不在で施錠されていると予想されたので、立会人及び解錠技術者を同行して臨場した。 ☐ 令和 年 月 日 休日・夜間執行許可の提示をした。 ☐		

(注) チェック項目中の調査結果は、「■」の箇所の記載のとおり

(7 枚目)

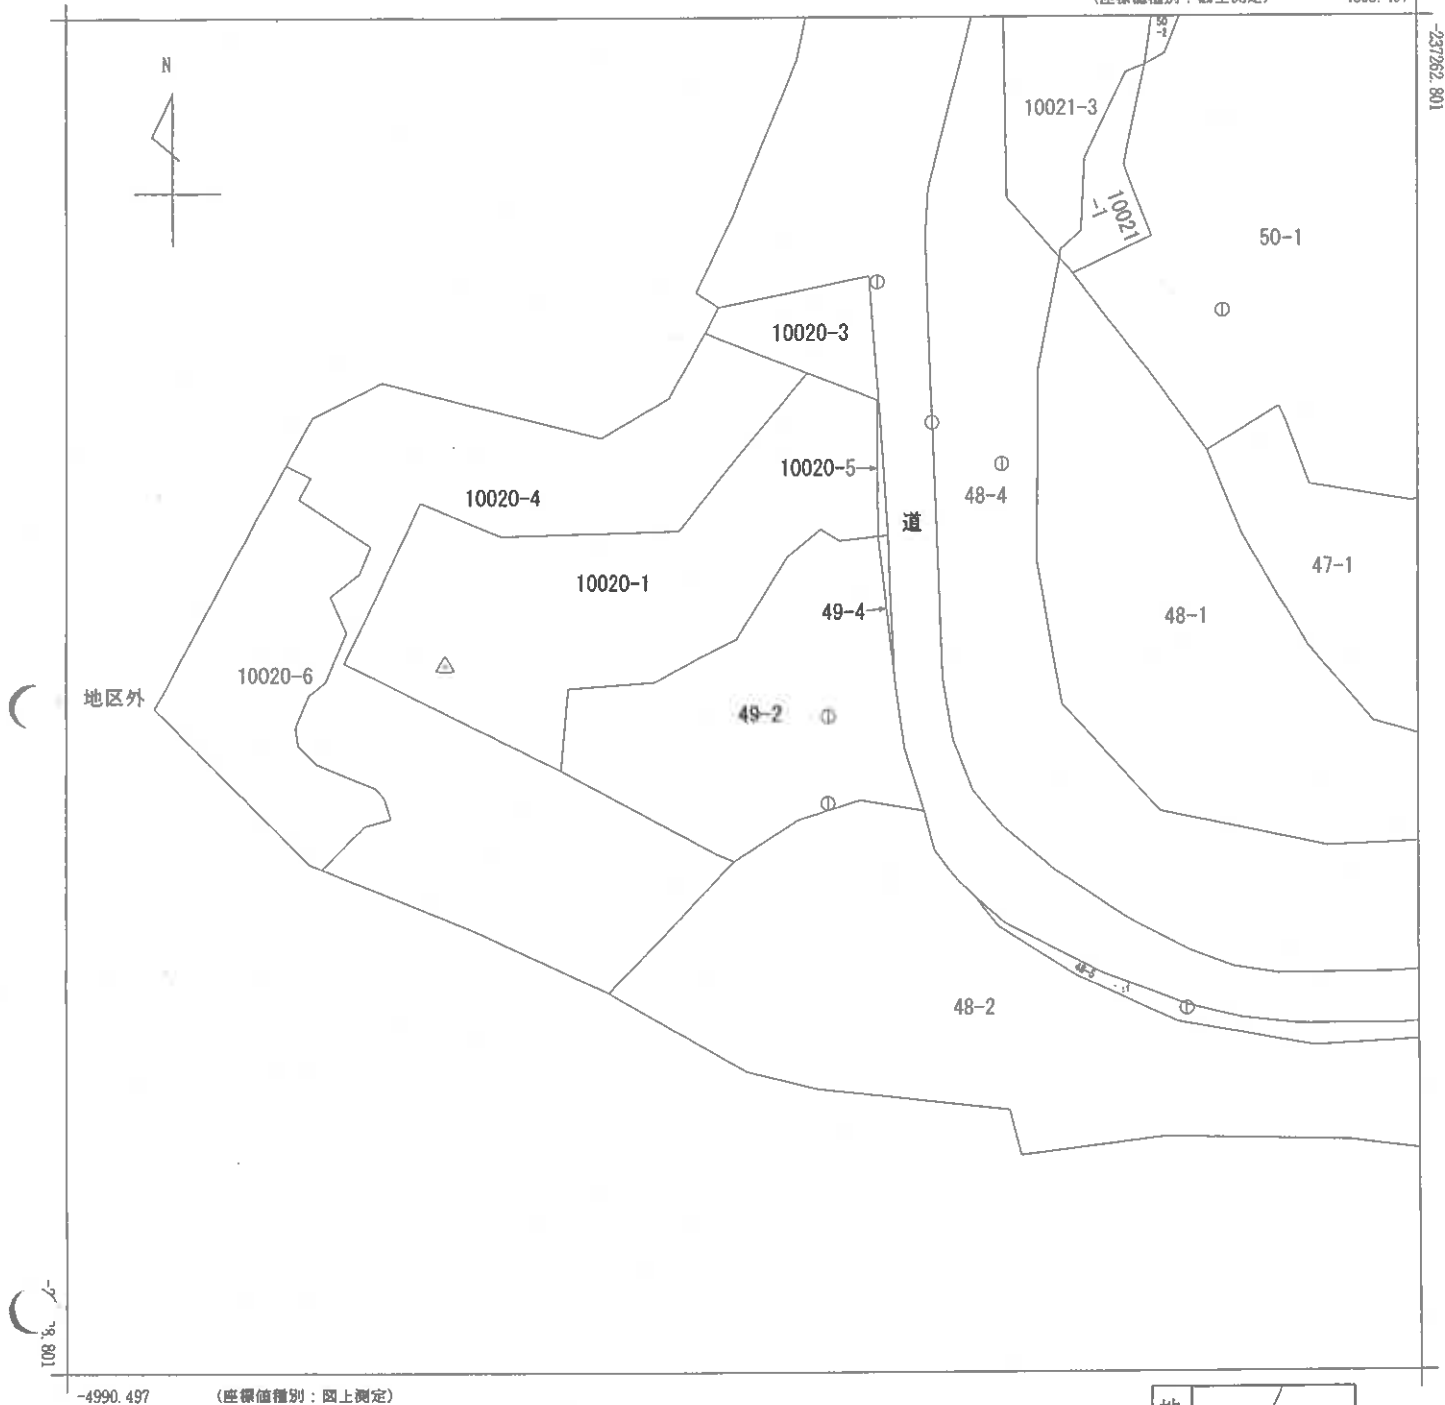

-4990.497

(座標値種別：図上測定)



請求部	所在	熊毛郡平生町大字尾国字梅ヶ尻					地番	49番2		
出力尺	1/500	精度区	乙一	座標系番号又は記号	Ⅲ	分類	地図(法第14条第1項)		種類	地籍図
作成年月日	昭和41年12月				備付年月日(原図)	昭和55年4月1日		補記事項		


縮小 (A3—A4)

(8 枚目)

(座標値種別：図上測定)


-4834.983

-237289.535

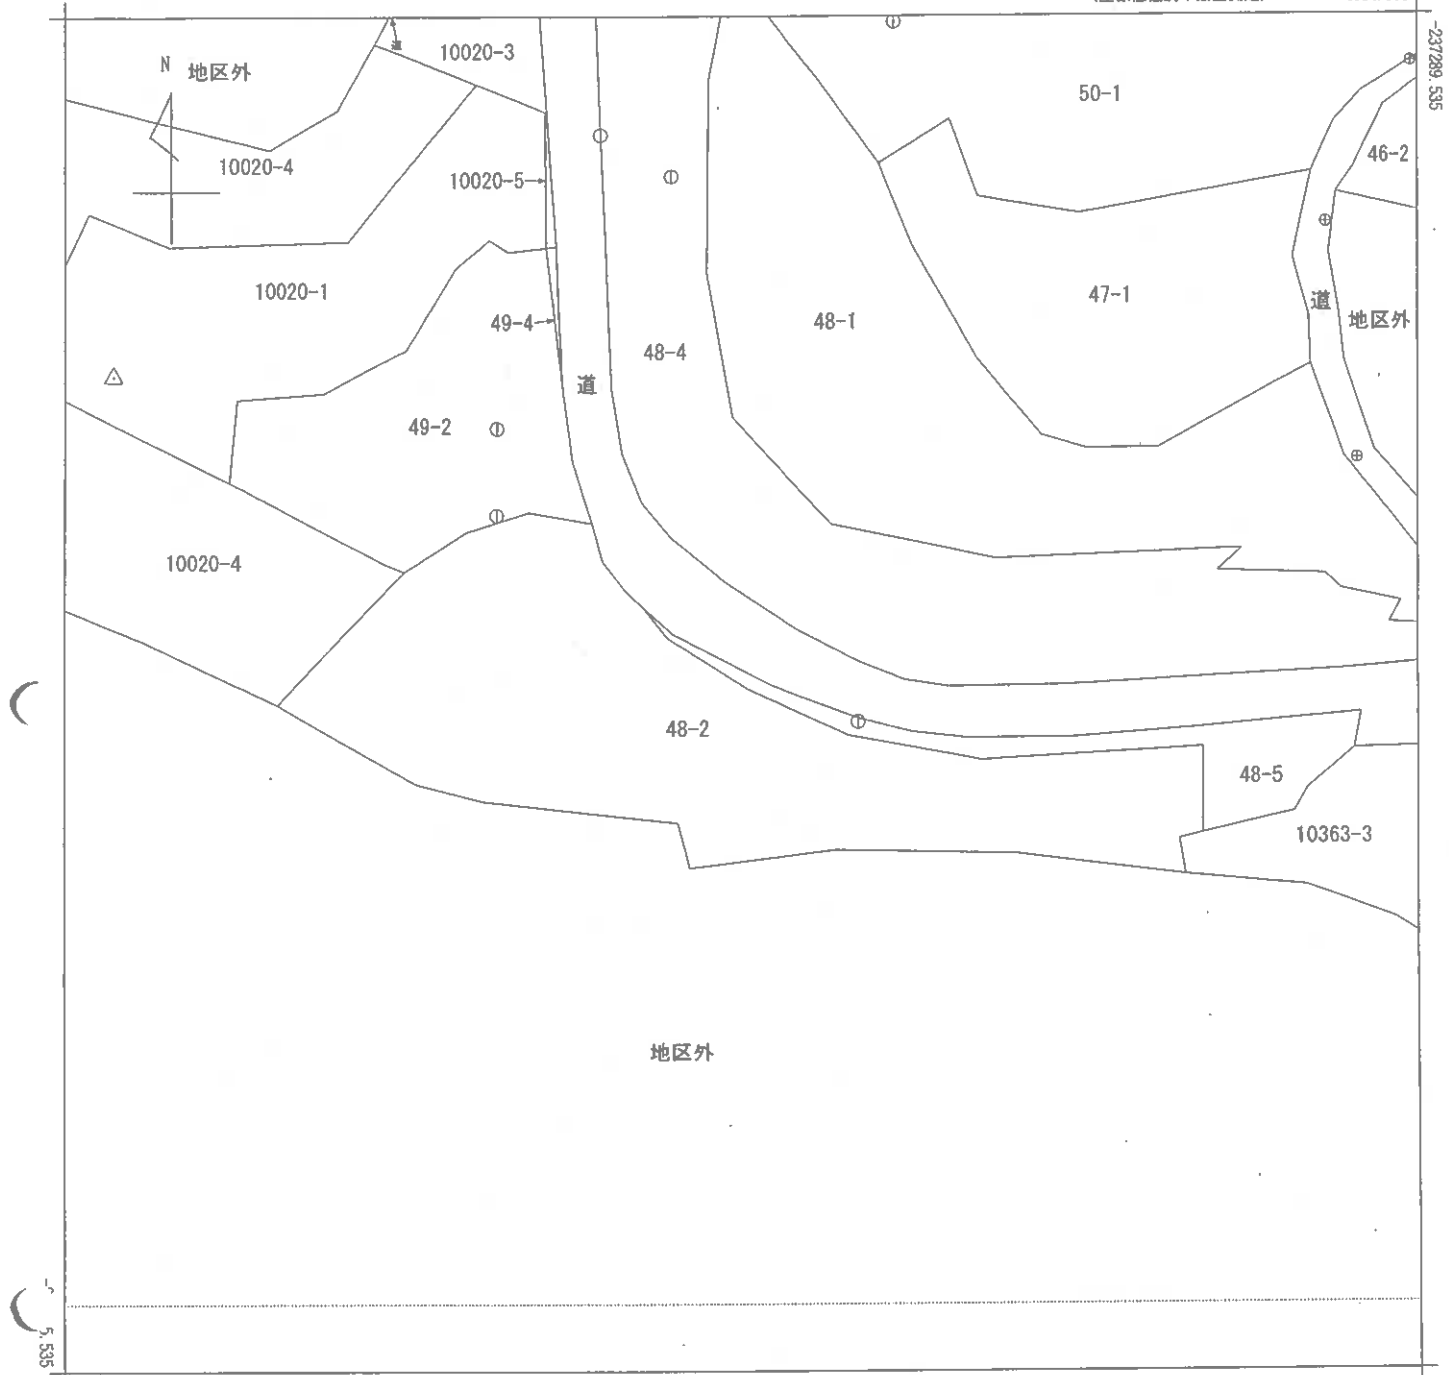

-4959.983

(座標値種別：図上測定)

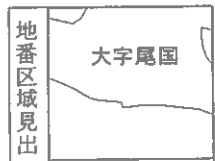

請求部	所在	熊毛郡平生町大字尾国字梅ヶ尻					地番	48番2		
出力縮尺	1/500	精度区分	乙一	座標系番号又は記号	Ⅲ	分類	地図(法第14条第1項)		種類	地籍図
作成年月日	昭和41年12月				備付年月日(原図)	昭和55年4月1日		補記事項		

縮小 (A3→A4)

(9 枚目)

請求番号：4-1
(1/1)

公用

登記年月日：昭和45年9月30日

公用

番

(9) 48-5

土地の所在 熊谷市生野大塚園寺地ノ原

600016

地積測量図

前

48-2

後

48-2-5

新

48-2-5

昭和45年9月30日登記

作製年月日

昭和45年9月30日

者

井上事務所

作製


山口県事務員

人

山口県知事

申請

(9) 48-5
8.5 x 1.4 = 11.90
15.0 x 5.8 = 87.00
10.8 x 4.4 = 47.52
10.8 x 4.8 = 51.84
26.4 x 1.5 = 39.60
20.7 x 1.3 = 26.91
9.7 x 1.8 = 17.46
6.0 x 1.4 = 8.40
12.2 x 1.4 = 17.08
6.4 x 1.7 = 10.88
7.9 x 1.8 = 14.22
14.5 x 1.8 = 26.10
11.4 x 1.2 = 13.68
8.8 x 0.5 = 4.40
4.0 x 0.3 = 1.20
863.64 x 1/2
= 431.82

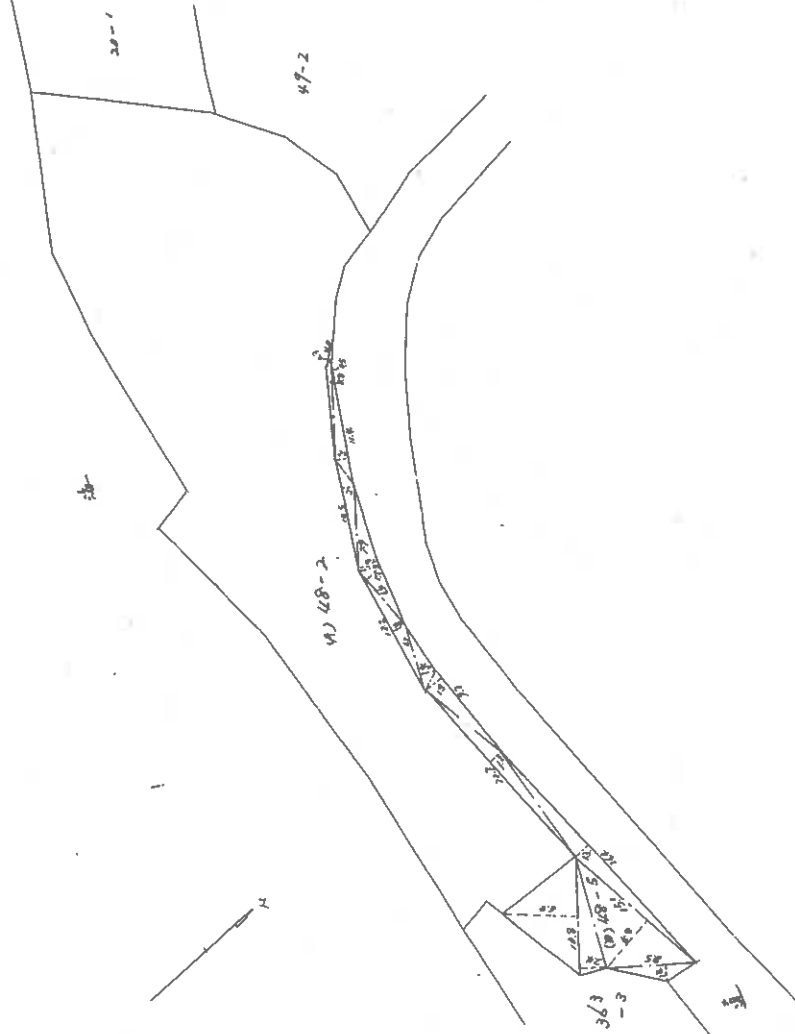

縮尺 1/500

縮小 (A3-A4)

(10 枚目)

附図番号：5-3

登記年月日：昭和45年9月30日

地積測量図

(1) 49-4

地番

土地の所在 熊毛郡宇佐町大字尾国寺梅ノ尾

600017


前 49-2 後 49-2 新 49-2 49-4

昭和45年9月30日登記

製作年月日 昭和45年9月30日

製作者 井土木事務所
山口県事務吏員

申請人 山口県知事

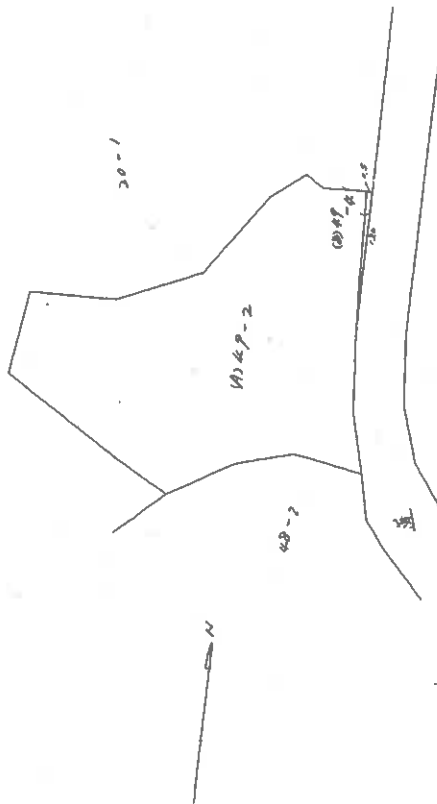

$$\frac{(2) 49-6}{130 \times 0.5 = 65 \times \frac{1}{2} = 32.5}$$

縮尺 1 / 500

縮小 (A3-A4)

(1 1 枚目)

登記年月日：昭和45年9月30日

次頁に図面に関する変更内容を示す。

前 20-1 後 20-1 新 20-1-5

(山) 地

(0) 20-5

番
土地の所在
熊毛郡平生所不孝區園等梅ノ尻

600249


昭和45年9月30日登記

作製年月日
昭和45年9月30日

作製者
柳井土木事務所
山口県事務支員

申請人

山口県知事

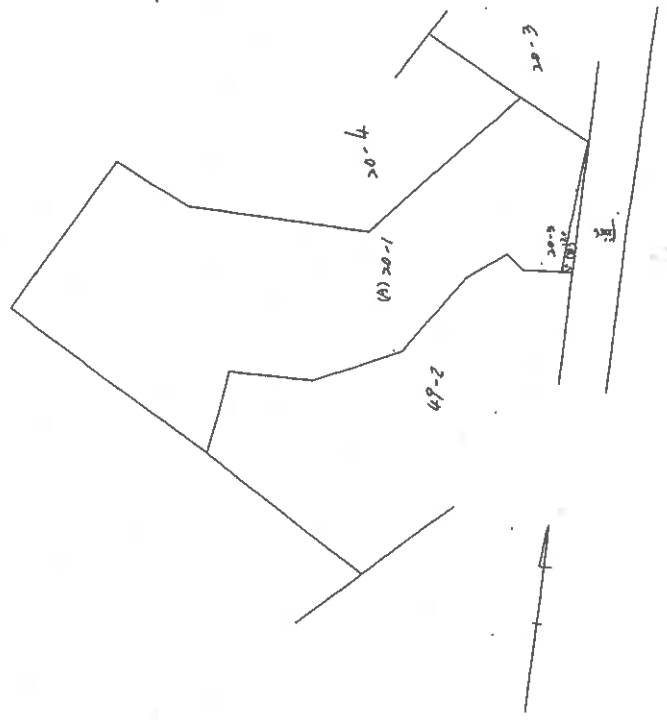

縮尺 1/500

縮小 (A3-A4)

(12 枚目)

- (1) 平成30年7月17日
この図面に記載されている土地の全部又は一部に
ついてその所在又は地番が変更された。
上記の日付は、この図面に変更内容を記録した日
付である。

(13 枚目)

縮小 (A3-A4)

登記年月日：平成19年11月29日

次頁に図面に関する変更内容を示す。

前	20-4	後	20-4	新	20-4
20-4		20-4		20-4	

地番	(A)山20-4(B)山20-6	所在地	山	地積	測量図	1/2
----	------------------	-----	---	----	-----	-----

600250



土地の所在 熊毛郡平生町大字尾国字梅ヶ尻

(A) 地番 山20-4

平成19年 9月14日測量
世界測地系

測点	種	種	X	Y	出	入
H1	金	金	-237337.801	-4962.986	2.310	
H2	金	金	-237337.257	-4960.741	2.004	
H3	金	金	-237335.323	-4961.264	1.269	
H4	金	金	-237334.407	-4962.172	5.676	
H5	金	金	-237332.235	-4967.414	2.729	
H6	金	金	-237330.235	-4969.272	1.558	
H7	金	金	-237328.695	-4969.512	3.412	
H8	金	金	-237325.566	-4968.151	1.850	
H9	金	金	-237324.394	-4966.728	5.066	
H10	金	金	-237319.740	-4964.704	3.568	
H11	金	金	-237316.508	-4966.263	3.470	
H12	金	金	-237314.352	-4963.545	2.653	
H13	金	金	-237311.926	-4962.471	7.988	
H14	金	金	-237307.427	-4969.072	2.180	
H15	金	金	-237305.506	-4968.041	2.505	
H16	金	金	-237304.321	-4970.248	4.979	
9	金	金	-237299.935	-4967.852	7.098	
8	金	金	-237301.797	-4941.092	7.239	
7	金	金	-237298.168	-4934.828	7.074	
6	金	金	-237291.946	-4931.463	10.073	
57	金	金	-237295.742	-4922.133	8.929	
58	金	金	-237302.678	-4927.756	9.911	
59	金	金	-237310.439	-4933.920	14.885	
70	金	金	-237310.830	-4948.800	1.594	
71	金	金	-237310.902	-4950.392	8.123	
72	金	金	-237307.847	-4957.919	13.362	
73	金	金	-237319.931	-4963.621	3.090	
74	金	金	-237322.737	-4964.914	2.873	
75	金	金	-237323.966	-4962.317	19.609	
53	金	金	-237332.745	-4944.763	16.326	
52	金	金	-237340.487	-4930.409	1.821	
51	金	金	-237341.256	-4928.758	16.936	
14	金	金	-237353.503	-4940.454	13.740	
13	金	金	-237347.613	-4952.868	15.322	
H17	金	金	-237341.842	-4967.061	5.739	
総積	2232.98557					
面積	1116.493835					

※注
① 既設の杭、鋼及びベンキ
② 新設の杭、鋼及びベンキ
金線境界線及びコンクリート杭は永久標識

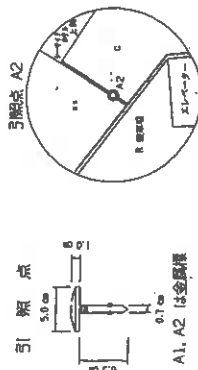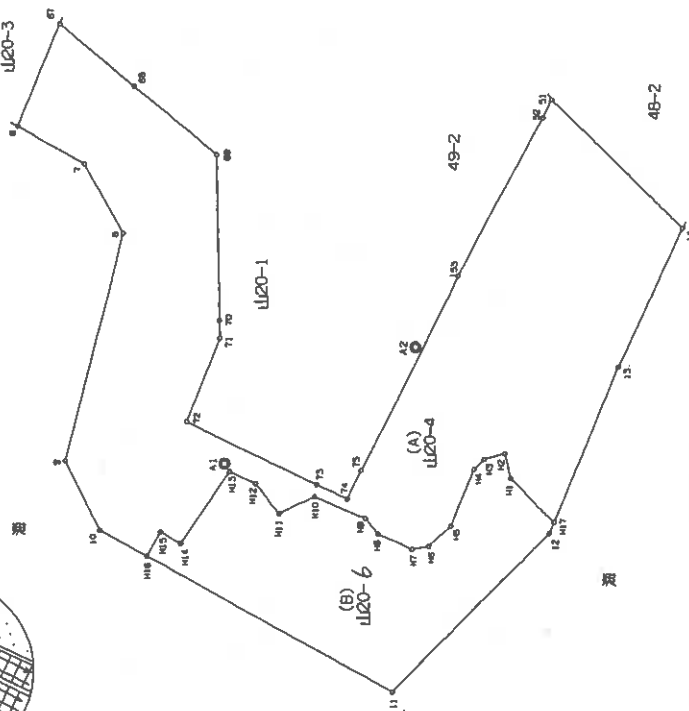

作成者

縮尺 1/

申請人

縮尺 1/500

縮小 (A3-A4)

(14 枚目)

- (1) 平成30年7月17日
この図面に記録されている土地の全部又は一部に
ついてその所在又は地番が変更された日
上記の日付は、この図面に変更内容を記録した日
付である。

(15 枚目)

縮小 (A3—A4)

登記年月日：平成19年11月29日

次頁に図面に関する変更内容を示す。

前 20-4 後 20-4 新 20-4 -6

地番 (A)山20-4(8)山20-6 土地積測図 縮尺 1/

600251

土地の所在 熊本県 平生町 大字 尾国 字 梅ヶ尻

平成19年 9月14日測量
世界測地系

(B) 地積 山20-6

測点	座標	X	Y	長
H1	(前) 金属板	-237337.801	-4962.966	2.310
H2	(前) 金属板	-237337.257	-4960.741	2.004
H3	(前) 金属板	-237335.323	-4961.264	1.289
H4	(前) 金属板	-237334.407	-4962.172	5.676
H5	(前) 金属板	-237332.233	-4967.414	2.729
H6	(前) 金属板	-237330.235	-4969.272	1.558
H7	(前) 金属板	-237328.695	-4969.512	3.412
H8	(前) 金属板	-237325.566	-4968.151	1.850
H9	(前) 金属板	-237324.394	-4966.728	5.066
H10	(前) ベンチ	-237319.740	-4964.704	3.589
H11	(前) 金属板	-237316.508	-4966.263	3.470
H12	(前) 金属板	-237314.352	-4963.545	2.653
H13	(前) 金属板	-237311.926	-4962.471	7.988
H14	(前) 金属板	-237307.427	-4969.072	2.180
H15	(前) 金属板	-237305.506	-4968.041	2.505
H16	(前) 金属板	-237304.321	-4970.248	25.707
I1	(前) 金属板	-237326.969	-4962.410	20.365
I2	(前) 金属板	-237341.431	-4968.072	1.091
H17	(前) 金属板	-237341.942	-4967.061	5.739
面積	750.320902			
地積	375.1604510			375.16 m ²

基準点	座標	X	Y	内角	距離
A1		-237311.435	-4961.741	0 0 0	20.362
A2		-237328.835	-4961.106	0 0 0	20.362
境界点					
H16	(前) 金属板	-237304.321	-4970.248	161 20 19	11.063
H17	(前) 金属板	-237341.942	-4967.061	41 21 29	30.653

作成者

縮尺 1/

申請人

縮尺 1/

- (1) 平成30年7月17日
この図面に記録されている土地の全部又は一部に
ついてその所在又は地番が変更された。
上記の日付は、この図面に変更内容を記録した日
付である。

(1 7 枚目)

縮小 (A 3 - A 4)


① 1/2 建筑物图面
(各階平面図)

1/2

建物の所在

麻毛郭平生町大字尾田字桶，尻49番地2、20番地1、番地4

昭平 17年7月7日登記

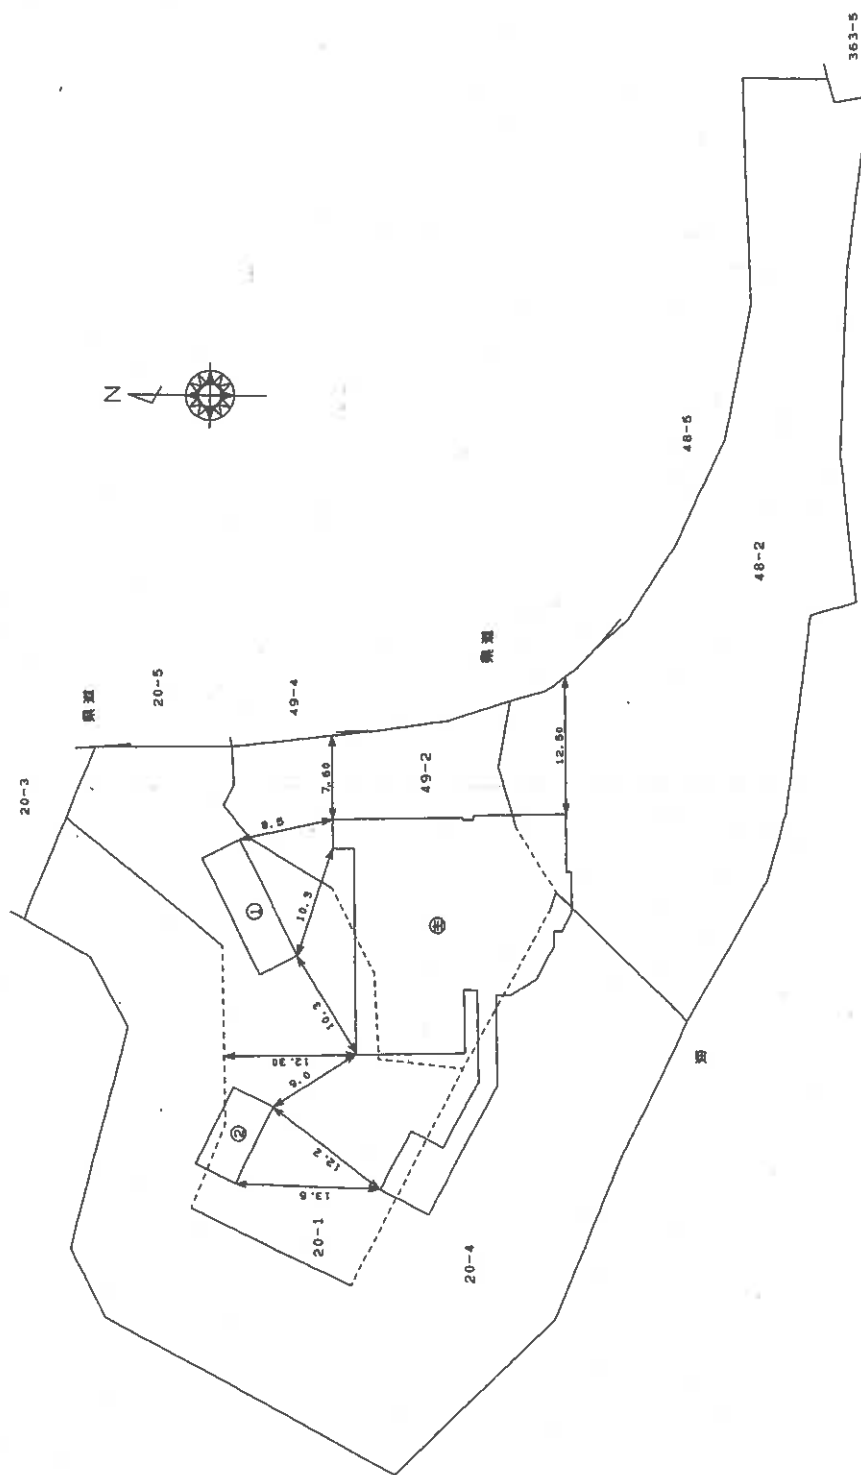

人
體
母

縮尺 $\frac{1}{1}$

500
1/

山口県土地家屋調査士会用紙

請求番号：3-3

(1/7)

縮小 (A3→A4)

(18枚目)

登記年月日：平成17年7月7日

建築物図面
(各階平面図)

建築物図面
(各階平面図)

圖面階各

家 庭 番 号	49番2
---------	------

600361

建物の所在


謝曉平平生師大學圖書館，於49年遷2，20室地1，48室地2，20室地4

主たる建物1階

①	5.48	×	3.35	1	10.18400
②	2.42	×	4.38	2	15.29980
③	(4.38+2.42)	×	3.66	3	23.33420
④	(1.9+3.77)	×	1.59	2	22.99715
⑤	(1.9+1.94)	×	5.49	3	11.03860
⑥	(1.9+1.70)	×	4.76	2	10.80080
⑦	1.70	×	7.66	2	13.3620
⑧	10.00	×	2	3	15.0000
⑨	1.57	×	7.60	2	10.2750
⑩	1.70	×	7.30	2	12.7500
⑪	1.23	×	7.30	2	10.3250
⑫	(5.07+7.50)	×	2.65	3	16.11615
⑬	(3.08+6.07)	×	1.56	2	7.40280
⑭	(1.7+0.62)	×	3.66	3	27.63920
⑮	10.10	×	3.66	3	36.5660
⑯	9.65	×	5.00	4	48.5000
⑰	7.20	×	5.00	4	50.0000
⑱	8.65	×	0.40	3	3.4600
⑳		×	0.40	3	3.4600

計 424.33970

來函數 424.33 M

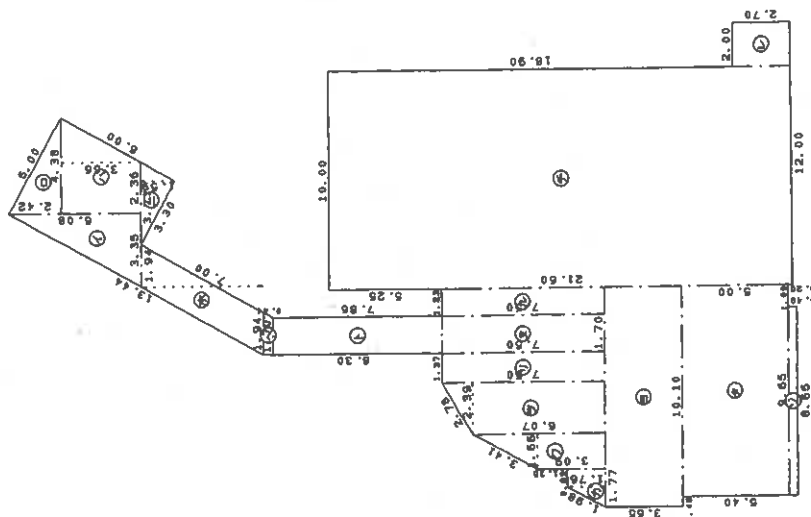

作製者

明 2 冊作 1 冊)

人請申

縮尺

縮尺 1/250

山口県土地家屋調査士会紙

(19 枚目)

縮小 (A3→A4)

各階平面図

4082

建物図面

2/4

600362

登記部京生町大字馬場町49番地2、20番地1、48番地2、20番地4


建物の所在

昭平7年7月7日登記

主たる建物の階

階	面積	延床面積
①	10.00	15.55
②	8.10	2.60
③	28.10	12.80
④	1.65	3.20
⑤	1.00	5.00
計		449.1200

所収面積 449.12 ㎡

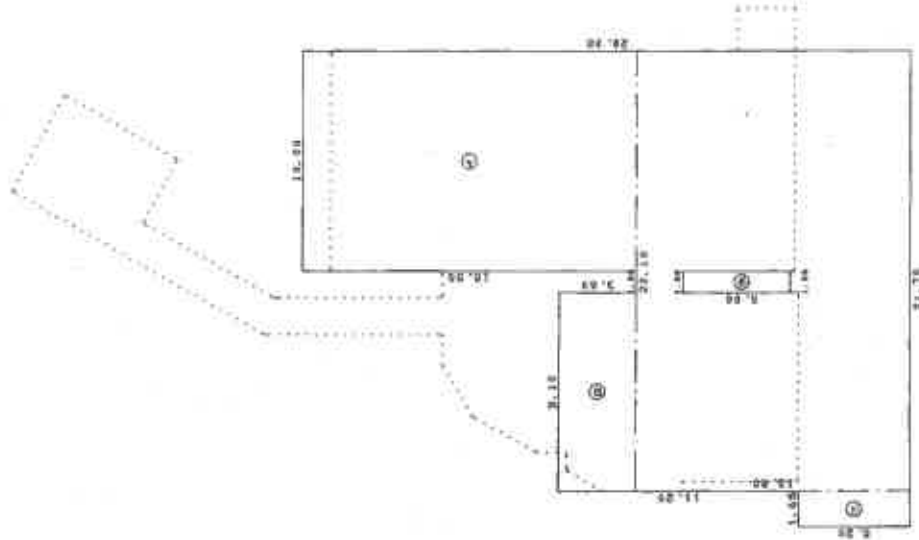

作製者
土地家
屋調査
士会

縮尺
1/250

申請人

縮尺
1/250

縮小 (A3-A4)

(20 枚目)

各階平面図

建物図面

4/5


家屋番号	49番2
建物の所在	熊本県平生町大字黒田字崎・区49番地2、20番地1、48番地2、20番地4

600363

昭₄₇17年7月7日 登記

主たる建物3階

主たる建物4階

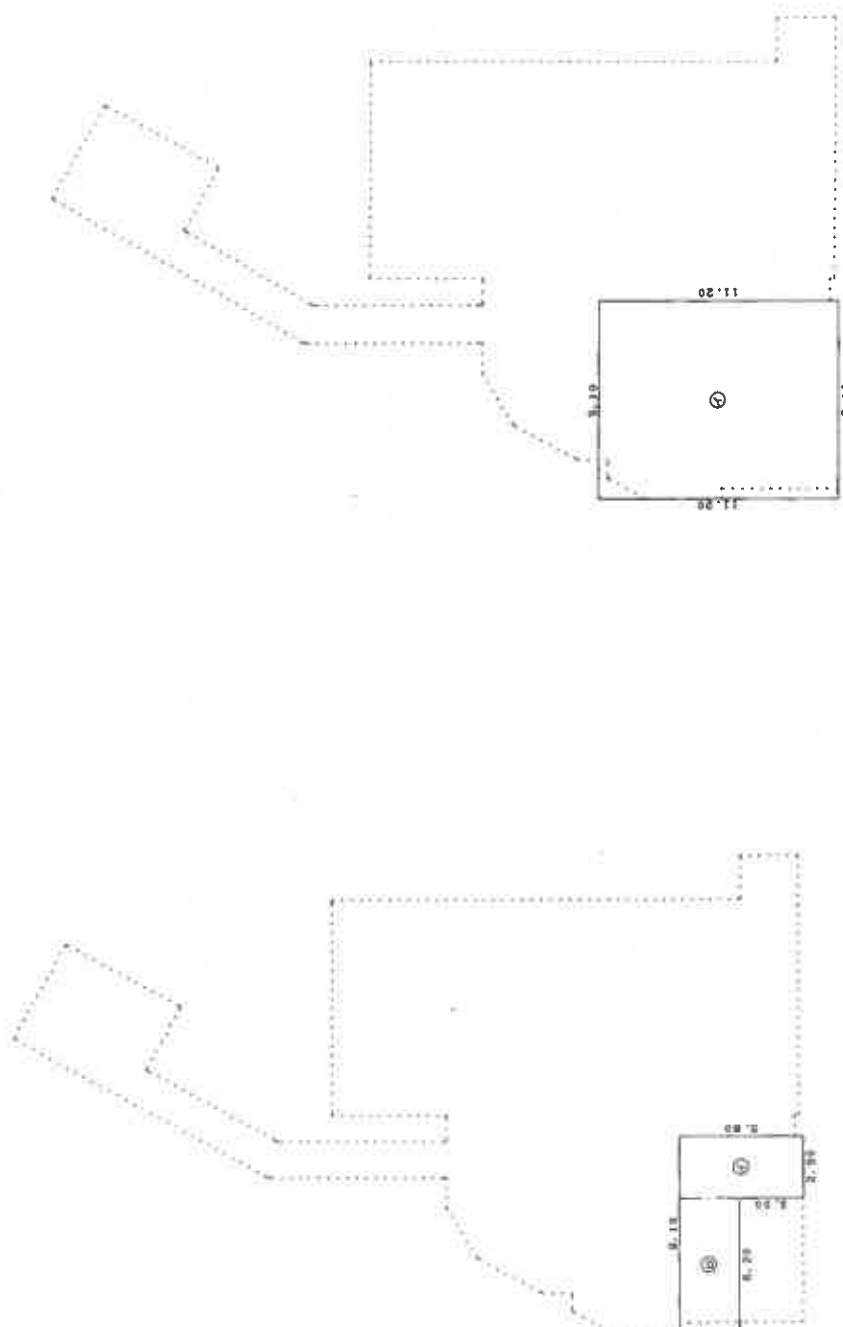

求積表

①	2.90	5.00	15.8200
②	6.20	2.80	17.3600
計			34.1800

床面積 34.18 m²

求積表

③	9.10	11.20	101.9200
---	------	-------	----------

床面積 101.92 m²

作製者
土地家屋
調査士

甲 2(自作製)

縮尺 1/250

申請人

縮尺 1/250

山口県土地家屋調査士会 用紙

各階平面図

家屋番号
49番2

建物図面
(各階平面図) 4/5

600364

黒毛鰯平生田大字黒田字村々549番地2、20番地1、48番地2、20番地4

建物の所在


昭和17年7月7日記

地下1階

求積表

①	10.28	×	4.36	/	2 =	22.41040
②	(10.28+16.79)	×	4.37	/	2 =	59.14795
③	16.79+9.16	×	8.80	/	2 =	114.18000
④	9.15	×	3.86	/	2 =	17.66950
計						213.39785

床面積 213.39 m²

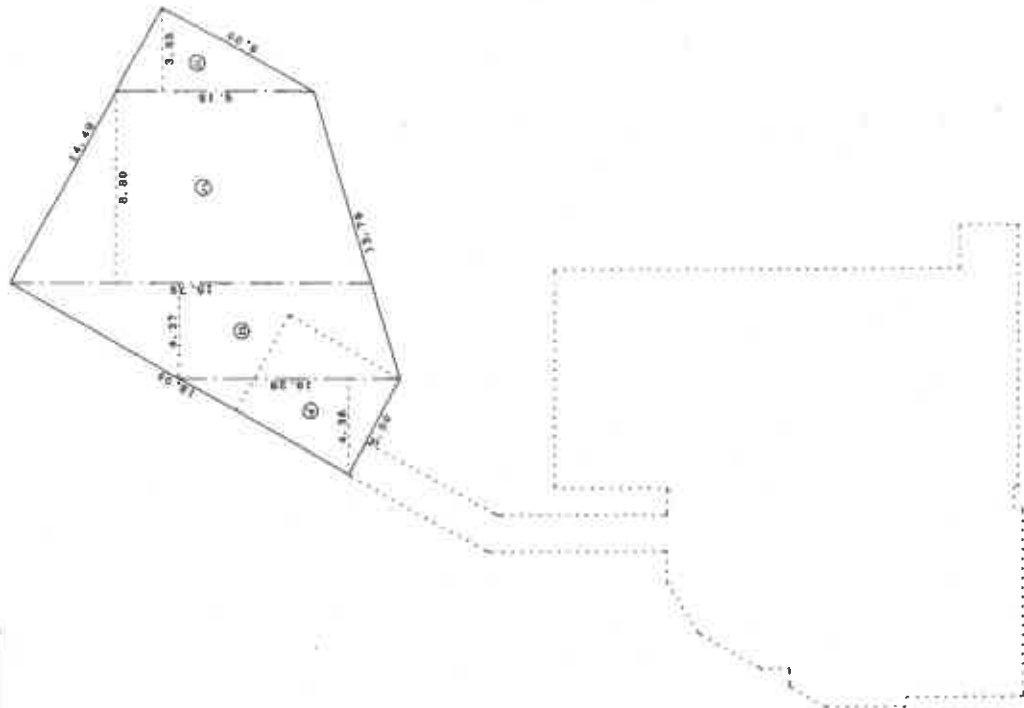

作製者
土地家屋調査士

6月22日作成

縮尺 1/250

申請人

縮尺 1/250

山口県土地家屋調査士会用紙

各階平面図

建物図面

5/5

49番2


600365

建物の所在

熊本市平井町大字馬田子郷、区49番地2、20番地1、48番地2、20番地4

昭和17年7月7日 登記


附属建物 (符号1)

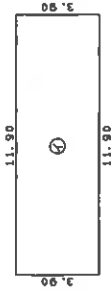

求積数
11.90 x 3.90 = 46.4100

所積積 46.41 m²

附属建物 (符号2)

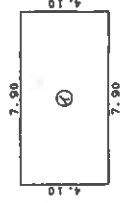

求積数
7.90 x 4.10 = 32.3900

所積積 32.39 m²

作製者
土地家屋調査士

年月日
(印)

縮尺
1/250

申請人


縮尺
1/250

山口県土地家屋調査士会 用紙

(1) 平成30年7月17日
所在変更

(24 枚目)

縮小 (A3-A4)

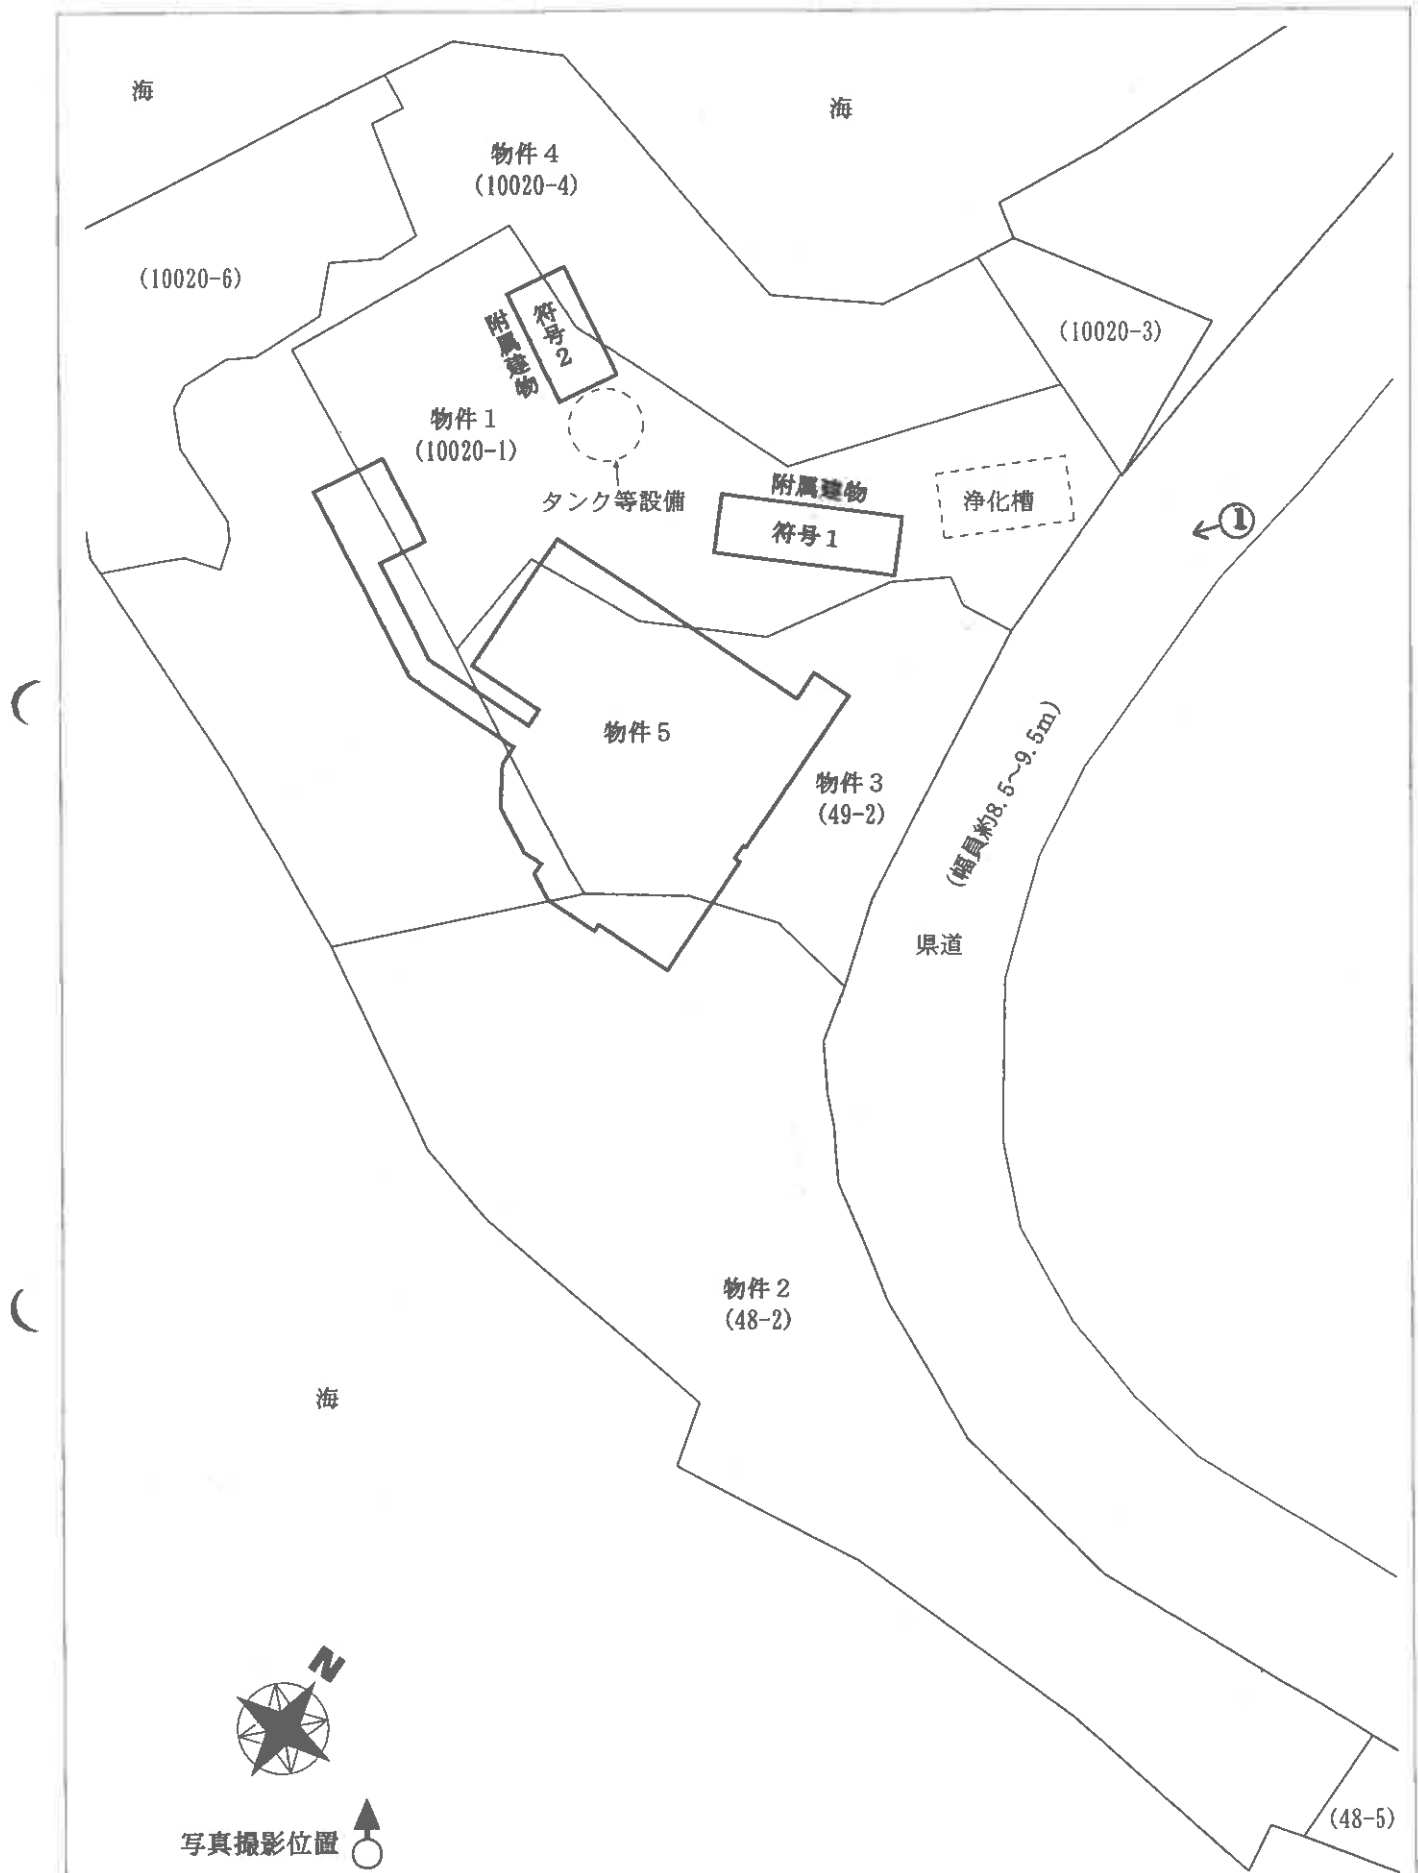


※ 評価人作成図面に基づいて作成した。

(25 枚目)

【図面名称】	【事件番号】	【物件番号】	【作成者】	【縮尺】
土地建物位置関係図	令和6年(ケ)第15号	1～5	評価人	約1/500

※本図は土地・建物の位置関係の概要を示すことを趣旨とするものであり、精度の高い図面ではない。

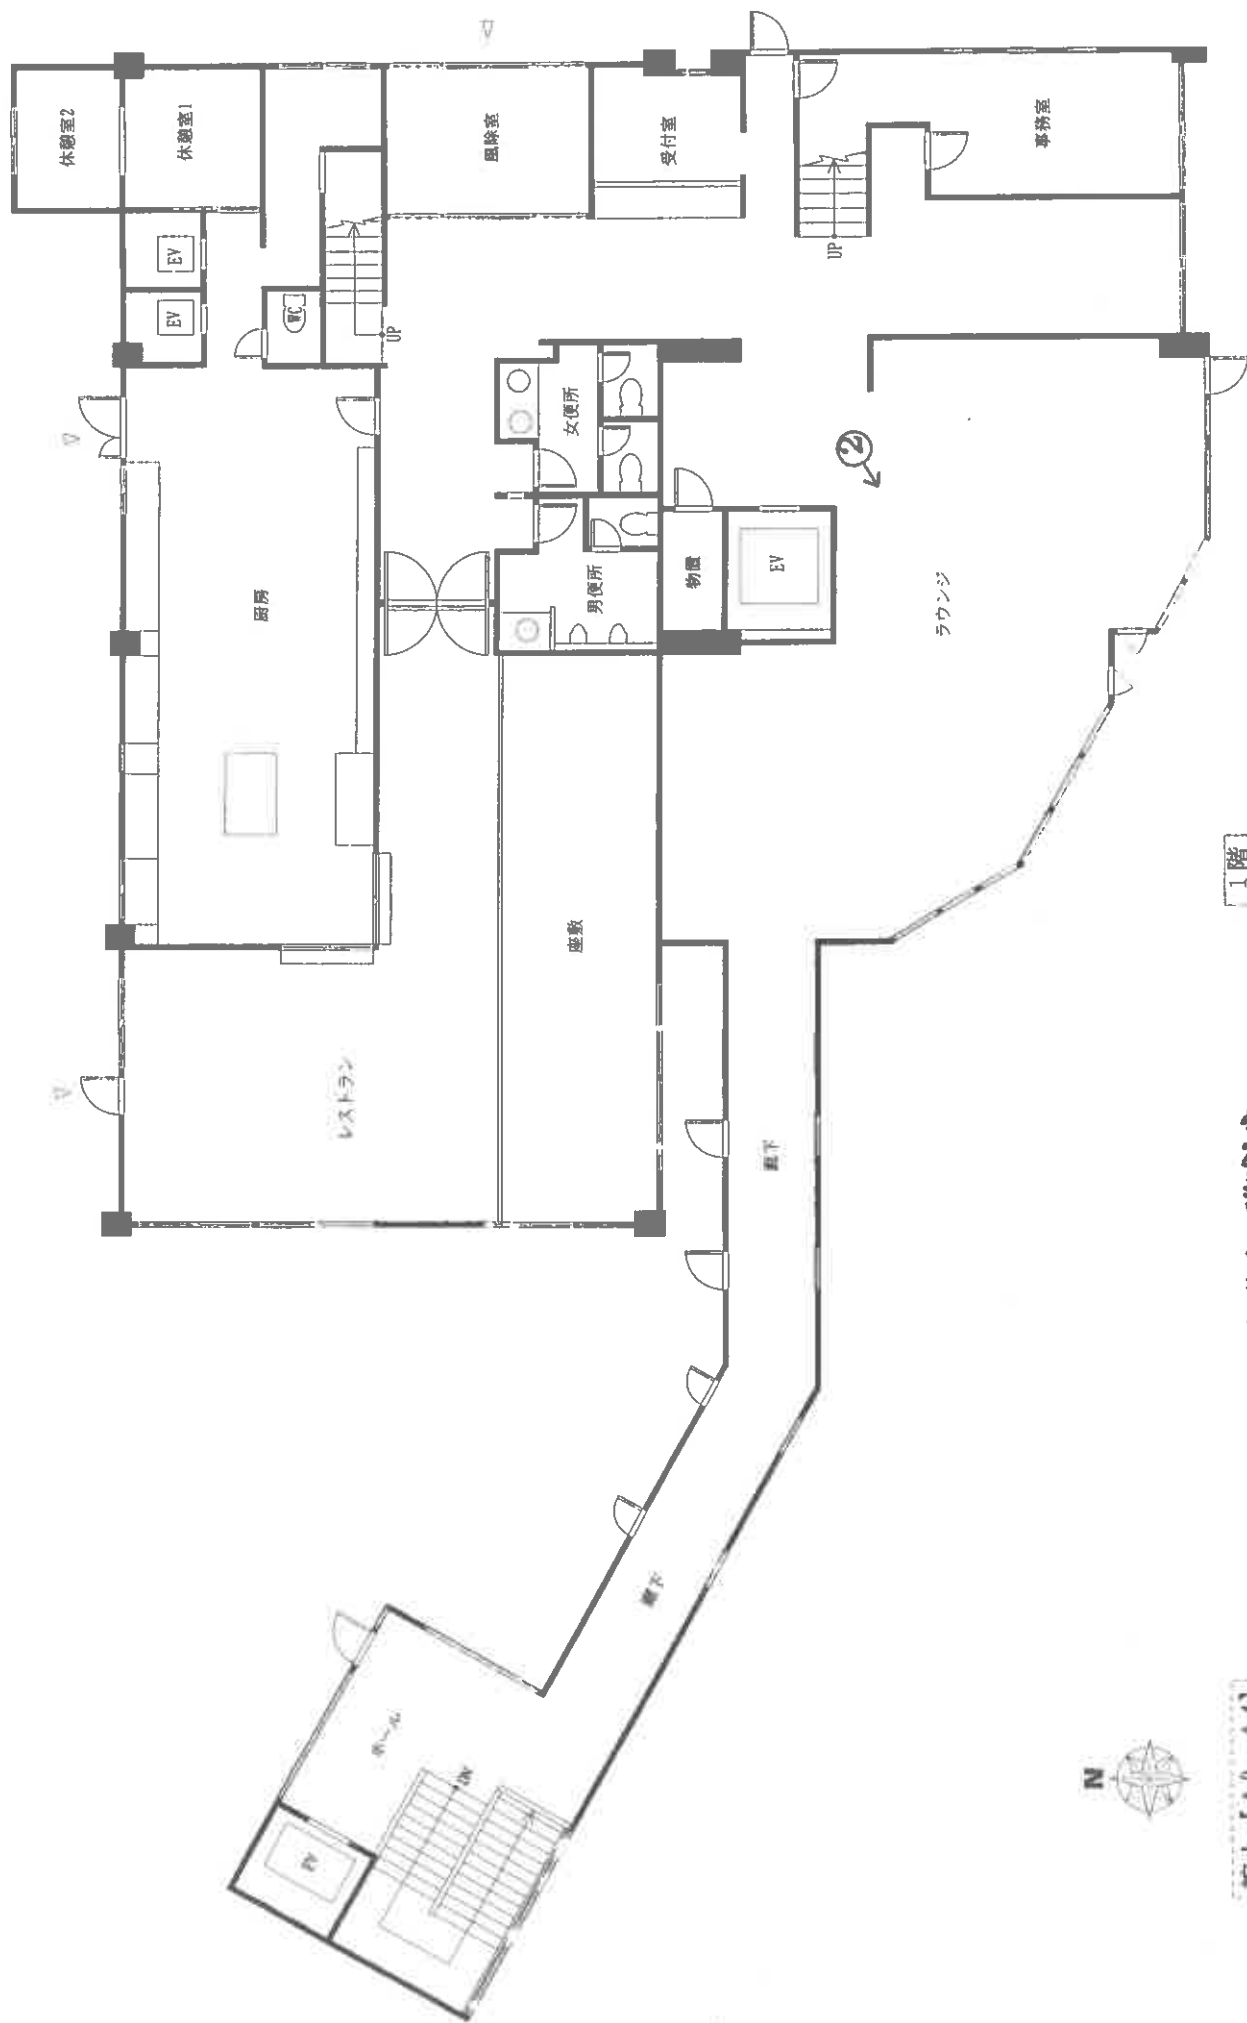

1 階

※ 評価人作成図面に基づいて作成した。

縮小【A3→A4】

※本図は建築物の間取の概要を示すことを趣旨とするものであり、精度の高い図面ではない。




※ 評価人作成図面に基づいて作成した。


縮小【A3→A4】

2 階

【図面名称】	建築物間取図	※本図は建築物の構造の概要を示すことを趣旨とするものであり、細部の高い精度ではない。	【図面番号】	令和6年(予)第15号	【物件番号】	【作成者】 評価人	【縮尺】 約1/100
--------	--------	--	--------	-------------	--------	-----------	-------------

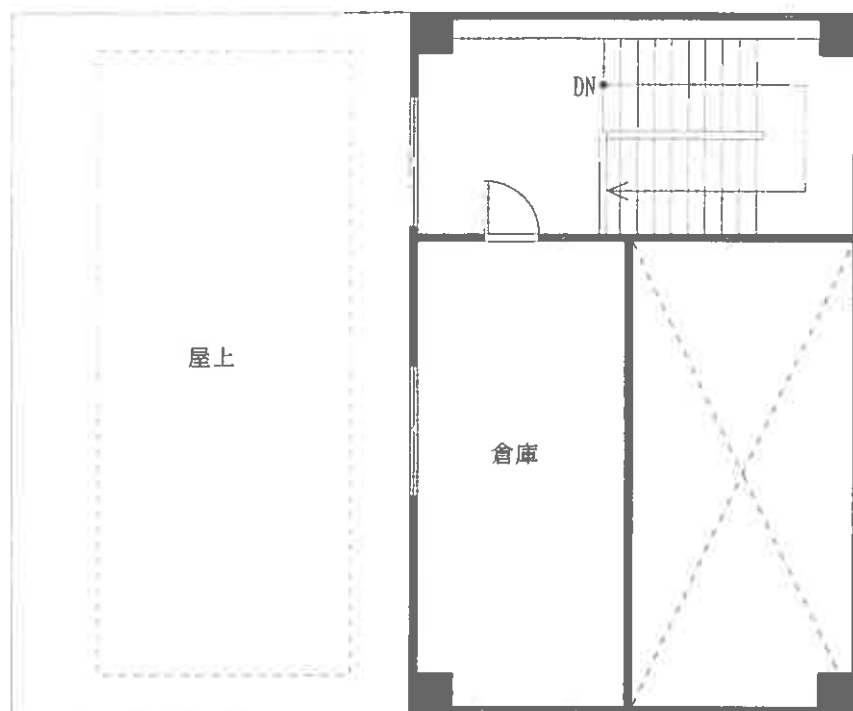

4階

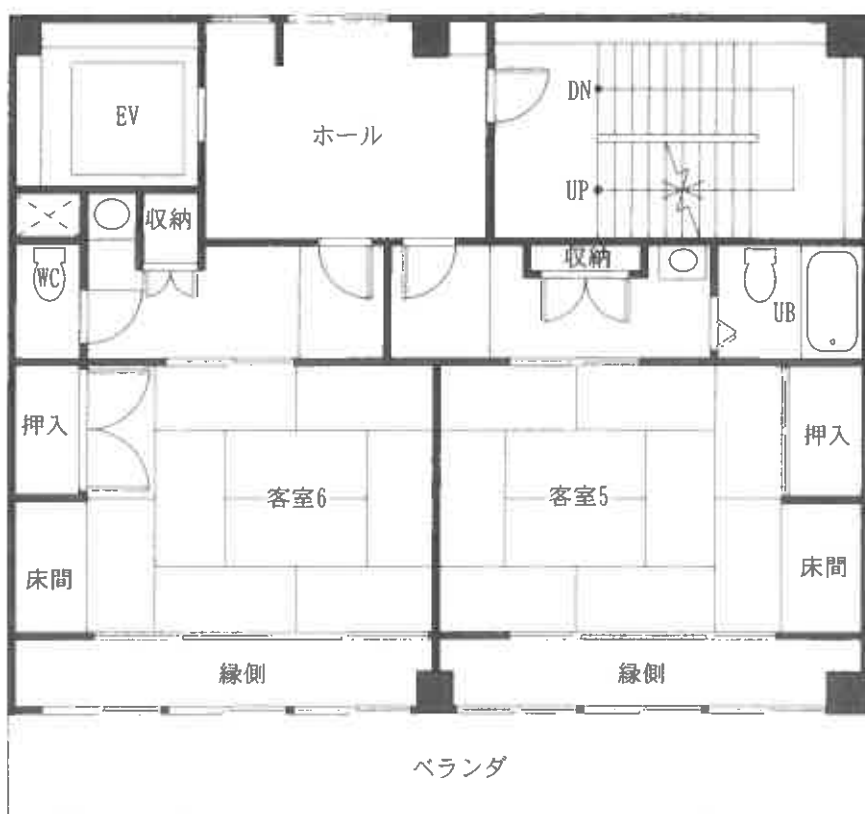

3階

※ 評価人作成図面に基づいて作成した。

(28枚目)

【図面名称】
建物間取図

※本図は建物の間取の概要を示すことを趣旨とするものであり、精度の高い図面ではない。

【事件番号】
令和6年（ケ）第15号

【物件番号】
5

【作成者】
評価人


【縮尺】
約1/100



縮小【A3→A4】

地下1階

※ 評価人作成図面に基づいて作成した。

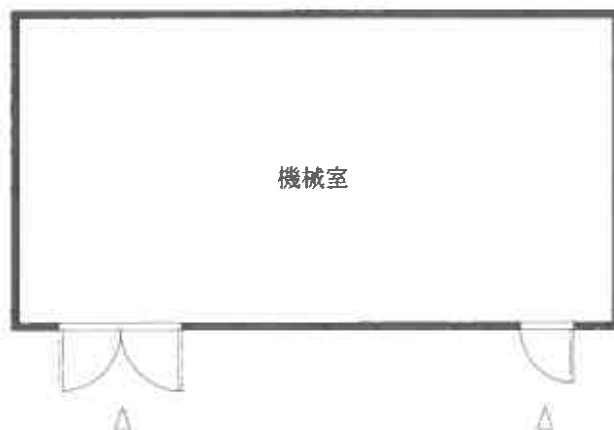

【附属建物：符号2】



【附属建物：符号1】

※ 評価人作成図面に基づいて作成した。

(30 枚目)

【図面名称】	【事件番号】	【物件番号】	【作成者】	【縮尺】
建物間取図	令和6年（ケ）第15号	5	評価人	約1/100

※本図は建物の間取の概要を示すことを趣旨とするものであり、精度の高い図面ではない。

○写真1



・物件5 (主)

○写真2



・ラウンジ

○写真3



・大広間2

令和6年（ケ）第15号
令和7年3月5日現地調査
令和6年4月18日評価

山口地方裁判所 岩国支部 御中

評 価 書

評価人 不動産鑑定士

原田 邦夫

第1 評価額

一括価格	
金 21,970,000円	
内訳価格	
物件 1 (土地)	金 241,000円
物件 2 (土地)	金 414,000円
物件 3 (土地)	金 186,000円
物件 4 (土地)	金 360,000円
物件 5 (建物)	金 20,769,000円

- 1 一括価格は、物件1～5の各不動産について、一括売却(民事執行法61条本文)を行うことを前提とした場合の価格である。
- 2 内訳価格は、配当等の判断のために一括価格の内訳として算出した価格である。
- 3 物件1～4の内訳価格は物件5のための土地利用権等価格を控除した価格であり、物件5の価格は当該土地利用権等付建物としての価格である。

第2 評価の条件

- 1 本件評価は、民事執行法により売却に付されることを前提とした適正価格を求めるものである。したがって、求めるべき評価額は、一般の取引市場において形成される価格ではなく、一般の不動産取引と比較しての競売不動産特有の各種の制約（売主の協力が得られないことが常態であること、買受希望者は内覧制度によるほかは物件内部の確認が直接できないこと、引渡しを受けるために法定の手続きをとらなければならない場合があること、目的物の種類又は品質に関する不適合には担保責任がないこと等）等の特殊性を反映させた価格とする。
- 2 評価は、目的物件の調査時点における現状に基づいて行うものであり、調査日以降発生した物件の現状変更については原則として考慮していない。
- 3 現地での物件調査は、原則として目視可能な部分に限定される。
- 4 物件に関する情報提供の内容は、民事執行法58条4項に定める場合を除いて、原則として公共機関で公開された資料に基づくものである。

第3 目的物件

番号	所在等	登記	現況
1	所在地 地番 地目 地積	熊毛郡平生町大字尾国字梅ケ尻 10020番1 宅地 746.50㎡	
2	所在地 地番 地目 地積	熊毛郡平生町大字尾国字梅ケ尻 48番2 宅地 1,284.18㎡	
3	所在地 地番 地目 地積	熊毛郡平生町大字尾国字梅ケ尻 49番2 宅地 576.75㎡	
4	所在地 地番 地目 地積	熊毛郡平生町大字尾国字梅ケ尻 10020番4 宅地 1,116.49㎡	
5	所在	熊毛郡平生町大字尾国字梅ケ尻49番地2、10020番地1、48番地2、10020番地4	
	家屋番号	49番2	
	種類	店舗・旅館	
	構造	鉄筋コンクリート造ルーフィング葺陸屋根地下1階付4階建	
	床面積	1階 424.33㎡ 2階 449.12㎡ 3階 101.92㎡ 4階 34.18㎡ 地下1階 213.39㎡	1階 424.33㎡ 2階 454.12㎡ (概測) 3階 101.92㎡ 4階 34.18㎡ 地下1階 213.39㎡
	(附属建物)		
	符号	1	
	種類	倉庫	
	構造	コンクリートブロック造亜鉛メッキ鋼板葺平家建	
	床面積	46.41㎡	
	符号	2	
	種類	機械室	
	構造	コンクリートブロック造亜鉛メッキ鋼板葺平家建	
	床面積	32.39㎡	
番号	特記事項		
1～4	本件土地の形状は、現地を調査した結果、概ね公図のとおりと思われる。		
5	・主である建物は、現地を調査した結果、2階（客室1）に約5㎡の増築が認められた。 ・附属建物（符号1、2）は、現地を調査した結果、ほぼ登記のとおりである。		

第4 目的物件の位置・環境等

1. 土地の概況及び利用状況等（物件1～4）

位置・交通	J R 山陽本線『田布施』駅の南東方約13km 【直線距離】 『志田』バス停の北西方約550m 【道路距離】	
付近の状況	宿泊施設が見られる海岸沿いの地域	
主な公法上の規制等 (道路幅員等の個別的条件を考慮しない一般的な規制)	都市計画区分 用途地域 建ぺい率 容積率 防火規制 その他の規制	都市計画区域(非線引区域) 無指定 70% 200% — 急傾斜地崩壊警戒区域 土砂災害警戒区域(急傾斜) 土砂災害特別警戒区域(急傾斜)
画地条件	規模 3,723.92㎡ 形状 不整形 接面状況 中間画地	間口 約85m 奥行 約55m 地勢 平坦地及び一部崖地
接面道路の状況	東側幅員約9mの県道※ ¹ に0～約1.5m程度高位接面する。 ※ ¹ 県道：光上関線、建築基準法第42条1項1号	
土地の利用状況等	本件土地は物件5建物の敷地として利用されている。	
供給処理施設	上水道：なし ガス配管：なし 下水道：なし (注)供給処理施設における「あり」とは、対象物件の前面道路に該当施設の本管(以下、施設管という)が通っており、通常の費用で敷地内への引込が出来る状態にあることをいう。「なし」とは、対象物件を含めた周辺に施設管が配置されておらず、敷地内に引込むことが不可能な場合をいう。「不明」とは、前面道路に施設管は敷設されていないにもかかわらず供給処理を利用している場合や、役所等での確認事項に疑義がある場合等で、将来的に当該施設が利用できるかどうか不明な場合をいう。	
土壌汚染等	【土壌汚染・地下埋設物について】 本件土地について、土壌汚染及び地下埋設物の存在は不明である。なお、当該事項について専門的な調査は行っておらず、不確定要素があるため、これを評価上考慮外とする。 【埋蔵文化財について】 対象地は周知の埋蔵文化財包蔵地の範囲外である。(平生町教育委員会社会教育課の回答)	
特記事項	1. 本件土地の海側が崖地であり、急傾斜地崩壊警戒区域及び土砂災害特別警戒区域に指定されている。 2. 崖地及び急傾斜に係る関係法令等に十分留意されたい。 3. 対象物不動産の関係者からの聴取内容は以下のとおり。 ・水道は地下水を利用しています。 ・敷地内の土地から約20度の温泉が湧出しています。 ・下水道はありません。敷地内に浄化槽があります。 4. 物件1土地に変電設備及び浄化槽が設置されている。 5. 物件1土地に灯油タンクや貯水タンク等の設備がある。	

2. 建物の概況及び利用状況（物件5）

区 分	主である建物
建築時期及び 経済的残存耐 用年数	建築年月日 : 昭和60年9月3日新築（鉄筋コンクリート造2階建） 昭和61年3月31日増築、平成3年6月30日増築（鉄筋コン クリート造4階建） 平成12年2月24日増築（地下1階付平家建） 平成16年12月21日増築（2階部分） 経過年数 : 約 39 年 経済的残存耐用年数 : 約 11 年
仕 様	構 造 : 鉄筋コンクリート造 地下1階付4階建
	屋 根 : ルーフィング葺陸屋根
	外 壁 : リシン吹付等
	内 壁 : クロス等
	天 井 : クロス、和室天井等
	床 : タイルカーペット、塩ビフロア、畳等
	設 備 : 電気、給排水、トイレ、空調設備、火災報知設備等
	そ の 他 : -
床面積(現況)	第3 目的物件欄記載のとおり
現況用途等	現況用途 : 店舗・旅館 間取り : 附属資料の「建物間取図」のとおり
品 等	普通
保守管理の状態	やや劣る
建物の利用状況	「現況調査報告書」記載のとおり
特 記 事 項	・ 建築後相当年数が経過しており、建物の各所に経年劣化が認められる。 ・ 本件建物に係る瑕疵（設備の不具合、害虫被害、アスベスト含有材の有無 等を含む）についての詳細は不明である。

3. 建物の概況及び利用状況（物件5）

区 分	附属建物：符号1
建築時期及び 経済的残存耐 用年数	建築年月日： 昭和60年9月3日新築 経過年数： 約 39 年 経済的残存耐用年数： 約 6 年
仕 様	構 造： コンクリートブロック造 平家建
	屋 根： 亜鉛メッキ鋼板葺
	外 壁： コンクリートブロック等
	内 壁： あらわし等
	天 井： あらわし等
	床： コンクリート等
	設 備： 電気等
	そ の 他： －
床面積（現況）	第3 目的物件欄記載のとおり
現況用途等	現況用途： 倉庫 間取り： 附属資料の「建物間取図」のとおり
品 等	やや劣る
保守管理の状態	やや劣る
建物の利用状況	「現況調査報告書」記載のとおり
特 記 事 項	・経年相応の経年劣化が認められる。 ・本件建物に係る瑕疵（設備の不具合、アスベスト含有材の有無等を含む） についての詳細は不明である。

4. 建物の概況及び利用状況（物件5）

区 分	附属建物：符号2
建築時期及び 経済的残存耐 用年数	建築年月日： 昭和60年9月3日新築 経過年数： 約 39 年 経済的残存耐用年数： 約 6 年
仕 様	構 造： コンクリートブロック造 平家建
	屋 根： 亜鉛メッキ鋼板葺
	外 壁： コンクリートブロック等
	内 壁： あらわし等
	天 井： あらわし等
	床： コンクリート等
	設 備： 電気等
	そ の 他： －
床面積（現況）	第3 目的物件欄記載のとおり
現況用途等	現況用途： 機械室 間取り： 附属資料の「建物間取図」のとおり
品 等	やや劣る
保守管理の状態	やや劣る
建物の利用状況	「現況調査報告書」記載のとおり
特 記 事 項	・建物内には、貯湯層及びボイラー等の設備がある。 ・本件建物に係る瑕疵（設備の不具合、アスベスト含有材の有無等を含む） についての詳細は不明である。

第5 評価額算出の過程

1. 基礎となる価格

① 物件1～4(土地)

目的土地の建付地価格を次のとおり求めた。

物件 番号	標準画地 価 格 (円/㎡) ア	個別格差 イ	地 積 (㎡) ウ	建付減価 エ	建付地価格 (円) ア×イ×ウ×エ=オ
1	4,000	32 / 100	746.50	100 / 100	956,000
2	4,000	32 / 100	1,284.18	100 / 100	1,644,000
3	4,000	32 / 100	576.75	100 / 100	738,000
4	4,000	32 / 100	1,116.49	100 / 100	1,429,000

ア 標準画地価格

周辺地域に規準とすべき地価公示標準地等がないことから、対象不動産と類似の取引事例等を考慮して、上記のとおり標準画地価格を査定した。

イ 個別格差：

個別的要因	物件1～4
規模	80 / 100
形状	80 / 100
地勢等	50 / 100
相乗積	32 / 100

ウ 地 積： 登記数量による。

エ 建付減価： 本件土地上に存する建物等の状況を総合的に勘案して査定した。

② 物件5(建物)

目的建物の再調達原価を、建物建築費の推移動向を考慮した標準的な建築費に比準して求め、これに耐用年数に基づく方法及び観察減価法を併用して求めた現価率を乗じて、建物の価格を求めた。

物件番号		再 調 達 原 価 (円/㎡) ア	現況延床面積 (㎡) イ	現価率 ウ	建物の価格(円) ア×イ×ウ=エ
5	主である建物	250,000	1,227.94	0.15	46,048,000
	附属建物 符号1	150,000	46.41	0.12	835,000
	附属建物 符号2	170,000	32.39	0.12	661,000

イ 現況延床面積：

- ・主である建物は概測面積による。
- ・附属建物は登記面積による。

ウ 現価率：

・主である建物：

- ・残価率 : 0%
- ・経済的全耐用年数 : 50 年
- ・経過年数 : 39 年
- ・経済的残存耐用年数 : 11 年
- ・観察減価率 : 30%

上記数値等により、耐用年数に基づく方法と観察減価法を併用し、現価率を査定した。

$$\text{※現価率} = \{ \text{残価率 } 0\% + (1 - \text{残価率 } 0\%) \times (\text{経済的残存耐用年数 } 11\text{年} / \text{経済的全耐用年数 } 50\text{年}) \} \times (1 - \text{観察減価率 } 30\%) = \underline{\underline{0.15}}$$

・附属建物：符号1

- ・残価率 : 0%
- ・経済的全耐用年数 : 45 年
- ・経過年数 : 39 年
- ・経済的残存耐用年数 : 6 年
- ・観察減価率 : 10%

上記数値等により、耐用年数に基づく方法と観察減価法を併用し、現価率を査定した。

$$\text{※現価率} = \{ \text{残価率 } 0\% + (1 - \text{残価率 } 0\%) \times (\text{経済的残存耐用年数 } 6\text{年} / \text{経済的全耐用年数 } 45\text{年}) \} \times (1 - \text{観察減価率 } 10\%) = \underline{\underline{0.12}}$$

・附属建物：符号2

- ・残価率 : 0%
- ・経済的全耐用年数 : 45 年
- ・経過年数 : 39 年
- ・経済的残存耐用年数 : 6 年
- ・観察減価率 : 10%

上記数値等により、耐用年数に基づく方法と観察減価法を併用し、現価率を査定した。

$$\text{※現価率} = \{ \text{残価率 } 0\% + (1 - \text{残価率 } 0\%) \times (\text{経済的残存耐用年数 } 6\text{年} / \text{経済的全耐用年数 } 45\text{年}) \} \times (1 - \text{観察減価率 } 10\%) = \underline{\underline{0.12}}$$

2. 評価額の判定

前記により求めた価格に、土地については土地利用権等価格を控除し、建物については土地利用権等価格を加算し、さらに競売市場修正等を施して、下記のとおり評価額を求めた。

① 土地利用権等価格

物件 番号	建付地価格 (円) ア	土地利用権等割合 イ		土地利用権等価格 (円) ア×イ=ウ
1	956,000	40%	法定地上権	382,000
2	1,644,000	40%	法定地上権	658,000
3	738,000	40%	法定地上権	295,000
4	1,429,000	40%	法定地上権	572,000

イ 土地利用権等割合：土地利用権等及びその割合を上記のとおり査定した。

② 内訳価格及び一括価格

物件 番号	基礎となる 価 格 (円) (1①オ、1②エ) ア	土地利用権等価格 の控除及び加算 (円) (2①ウ) イ	占有減価 修 正 ウ	市 場 性 修 正 エ	競売市場 修 正 オ	評 価 額 (円) (ア+イ)×ウ ×エ×オ
1	956,000	▲ 382,000		0.70	0.60	241,000
2	1,644,000	▲ 658,000		0.70	0.60	414,000
3	738,000	▲ 295,000		0.70	0.60	186,000
4	1,429,000	▲ 572,000		0.70	0.60	360,000
5	47,544,000	+ 1,907,000	1.00	0.70	0.60	20,769,000
一 括 価 格 (合 計)						21,970,000

ウ 占有減価修正：必要なし。

エ 市場性修正：建物の特殊性及び市場流通性等を考慮した。

オ 競売市場修正：第2評価の条件欄記載の不動産競売市場の特殊性等を考慮した。

第6 参考価格資料

1 固定資産税評価額（令和7年度）

物件1	:	1,978,225	円
物件2	:	1,373,993	円
物件3	:	1,528,387	円
物件4	:	1,095,846	円
物件5	:	72,527,532	円

ここに掲げた参考価格資料は、当該不動産の評価額を算定するに当たって参考とした価格にすぎない。決定した評価額は不動産競売を前提とした価格であり、ここに掲げた額とは、その性質上異なる額である。

第7 附属資料の表示

- 1 受命物件の位置図(縮尺 1/10,000、1/2,500)
- 2 公図写し(法務局備付)
- 3 地積測量図写し(法務局備付)
- 4 建物図面・各階平面図写し(法務局備付)
- 5 土地建物位置関係図
- 6 建物間取図
- 7 現況写真

瀬戸内海



位置図

平生町役場「白図」1:2,500

(座標値補正：国土院定)

-4965.497

-287202.801



地区外

10020-6

10020-4

10020-1

10020-3

10020-5

49-4

49-2

10021-3

10021-1

50-1

48-4

48-1

47-1

48-2

道

-287202.801

-4990.497


(座標値補正：国土院定)

地番区域見出

大字尾国

請 部 分	所 在	熊毛郡平生町大字尾国字梅ヶ尻					地 番	49番2		
出 縮 力 尺	1/500	精 度 分	乙一	座標系 番号又は 記号	Ⅲ	分類	地図(法第14条第1項)		種類	地籍図
作 成 年 月 日	昭和41年12月				備 付 年 月 日 (原図)	昭和55年4月1日			補 記 事 項	

縮小【A3→A4】

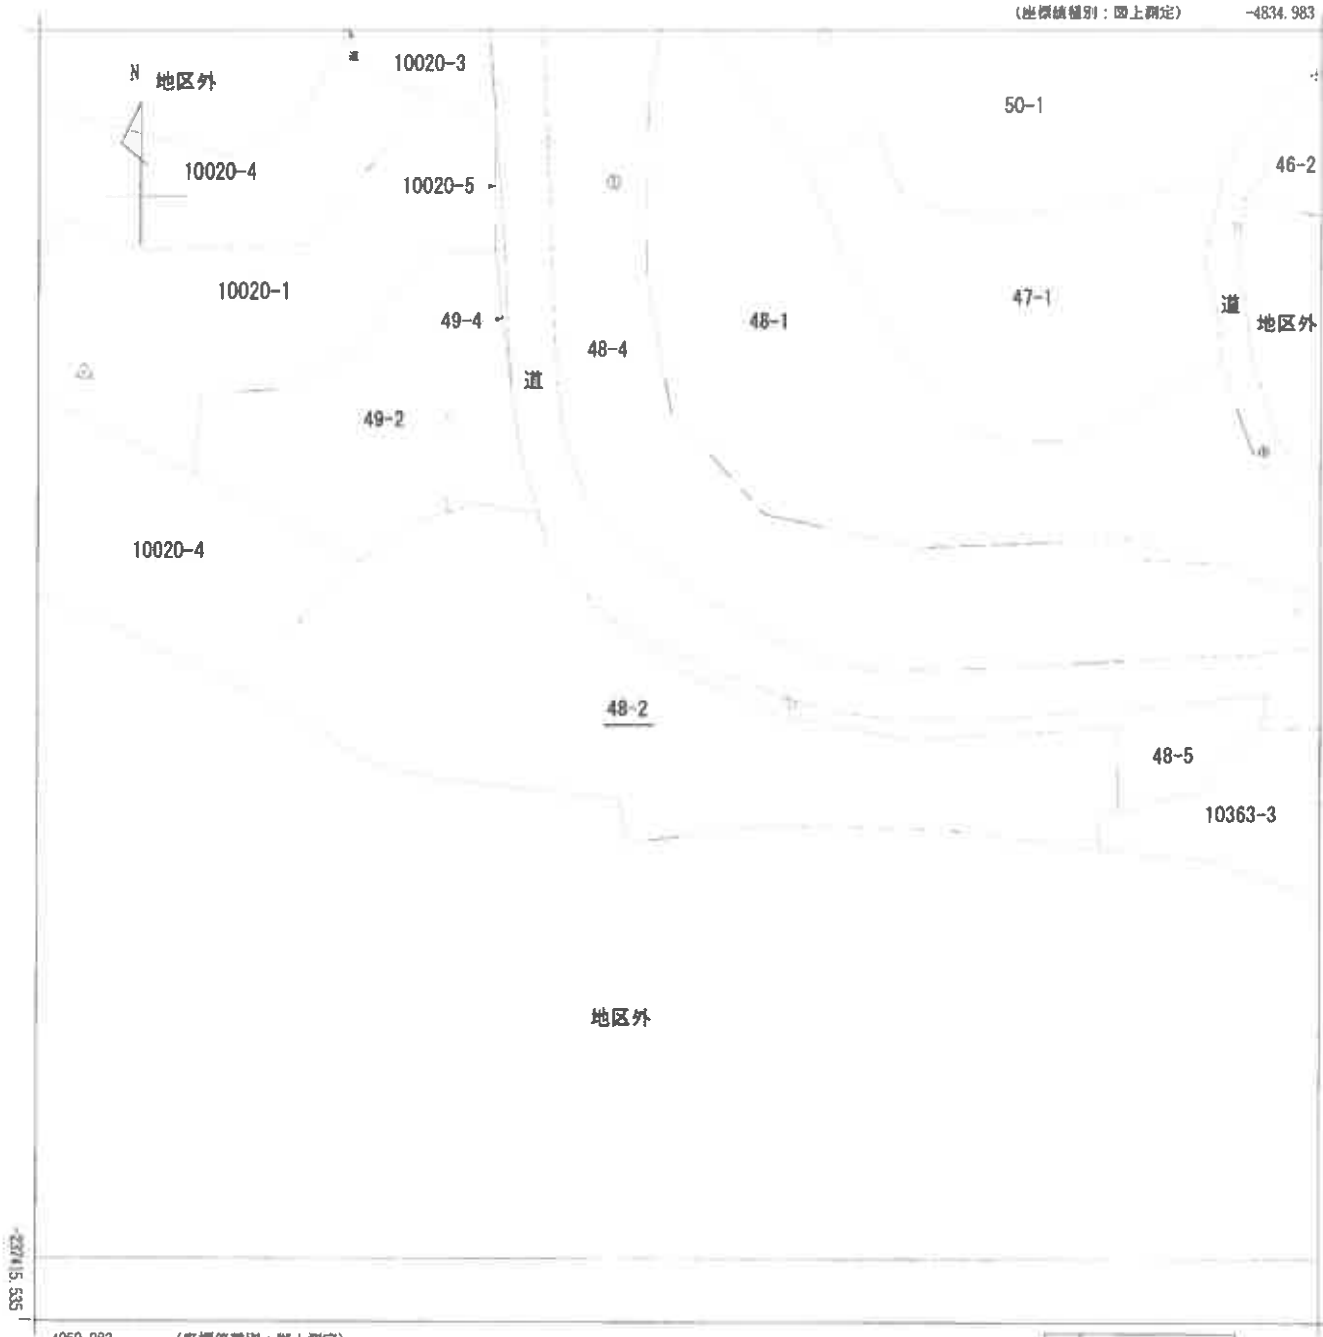

-4959.983

(座標値種別: 図上測定)

地番区域見出

大字尾国

請求部	所在	熊毛郡平生町大字尾国字梅ヶ尻					地番	48番2		
出力縮尺	1/500	精度区分	乙一	座標系番号又は記号	Ⅲ	分類	地図(法第14条第1項)		種類	地籍図
作成年月日	昭和41年12月				備考 付年月日 (原図)	昭和55年4月1日		補事項		

縮小【A3→A4】

登記年月日：昭和45年9月30日

次頁に図面に關する変更内容を示す。

前	20-1	後	20-1	新	20-1
---	------	---	------	---	------

図

量

測

積

地

山

番

(2) 20-5

熊毛郡平生町大字尾園字梅ノ尾


土地の所在

600249

昭和45年9月30日登記

作製年月日	作製者
昭和45年9月30日	

申請人

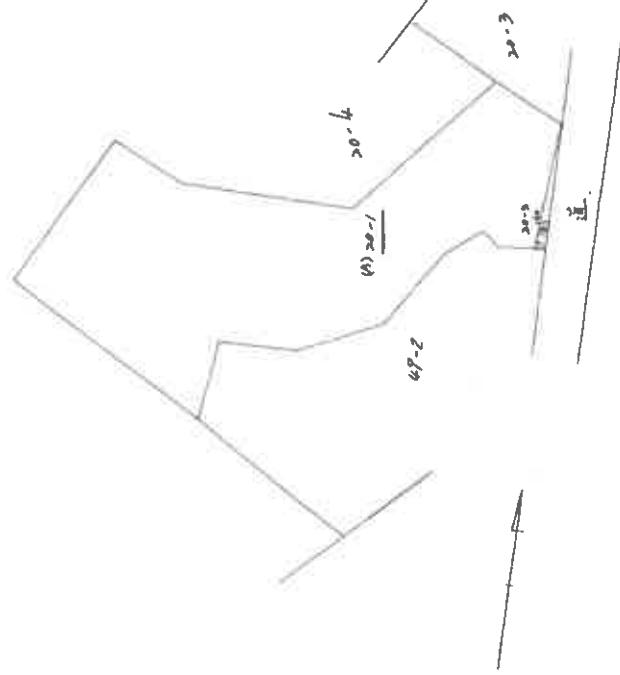

$$\frac{120 \times 10}{20} = 600$$

縮尺	1/500
----	-------

(1) 平成30年7月17日
この図面に記載されている土地の全部又は一部に
ついてその所在又は地番が変更された。
上記の日付は、この図面に変更内容を記録した日
付である。

登記年月日：昭和45年9月30日

地番	(10) 48-5
土地の所在	熊毛郡宇佐市大字屋敷園字梅ノ尾

600016

地積測量図

前

48-2

後

48-2


新

48-2

5

作製年月日	昭和45年9月30日
作製者	登記

申請人

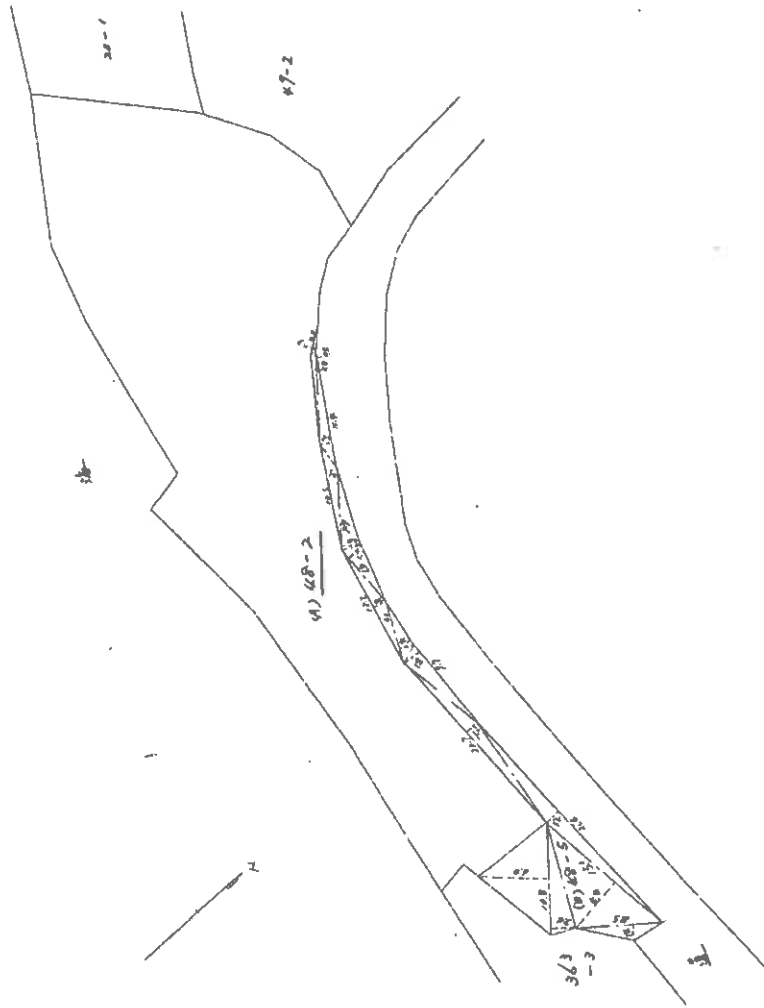

(1) 48-5
8.5 x 1.4 = 11.90
1.5 x 5.8 = 8.700
1.0 x 2.4 = 2.402
1.0 x 6.8 = 6.800
2.6 x 1.5 = 3.900
2.7 x 1.3 = 3.510
1.7 x 1.8 = 3.060
1.0 x 1.4 = 1.400
1.2 x 1.4 = 1.680
6.4 x 1.7 = 10.88
2.9 x 1.8 = 5.220
1.0 x 1.3 = 1.300
1.4 x 1.2 = 1.680
2.0 x 0.5 = 1.000
4.0 x 0.3 = 1.200
84.364 x 1.2
= 101.2368

縮尺	1 / 500
----	---------

縮小 [A3→A4]

登記年月日：昭和45年9月30日

前	49-2	後	49-2	新	49-2
---	------	---	------	---	------

新

地積測量図


地番	(0)・49-4
土地の所在	熊毛郡宇佐町文島尾国寄橋ノ原

600017

昭和45年9月30日登記

作製年月日	昭和45年9月30日
作製者	

申請人	
-----	--

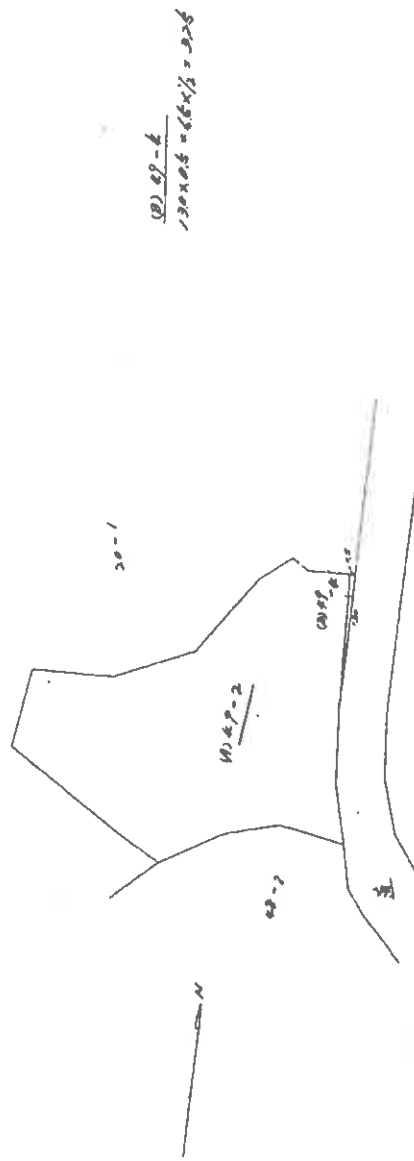

縮尺	1 / 500
----	---------

縮小 [A3→A4]

登記年月日: 平成19年11月29日

次頁に図面に関する変更内容を示す。

前20-4後20-4新20-4-6

地番(A)山20-4(B)山20-6
土地の所在熊毛郡平生町大字尾国字楠ヶ尻





主地積測量図 1/2

600250

(A) 地番 山20-4

測点	種	積	X	Y	辺長
H1	金鋼鉄	2.310	-237337.801	-4962.986	2.310
H2	金鋼鉄	2.004	-237337.257	-4960.741	2.004
H3	金鋼鉄	1.269	-237335.323	-4961.264	1.269
H4	金鋼鉄	5.676	-237334.407	-4962.172	5.676
H5	金鋼鉄	2.729	-237332.233	-4967.414	2.729
H6	金鋼鉄	1.558	-237330.235	-4968.272	1.558
H7	金鋼鉄	3.412	-237328.695	-4969.512	3.412
H8	金鋼鉄	1.650	-237325.565	-4968.151	1.650
H9	金鋼鉄	5.056	-237324.394	-4965.728	5.056
H10	金鋼鉄	3.569	-237319.740	-4964.704	3.569
H11	金鋼鉄	3.470	-237316.508	-4966.263	3.470
H12	金鋼鉄	2.653	-237314.352	-4963.545	2.653
H13	金鋼鉄	7.988	-237311.926	-4962.471	7.988
H14	金鋼鉄	2.180	-237307.427	-4969.072	2.180
H15	金鋼鉄	2.505	-237305.506	-4968.041	2.505
H16	金鋼鉄	4.979	-237304.321	-4970.248	4.979
H17	金鋼鉄	7.098	-237299.935	-4967.662	7.098
9	金鋼鉄	21.133	-237296.665	-4961.592	21.133
8	金鋼鉄	7.239	-237301.797	-4941.092	7.239
7	金鋼鉄	7.074	-237298.168	-4934.828	7.074
6	金鋼鉄	10.073	-237291.946	-4931.463	10.073
5	金鋼鉄	8.929	-237286.742	-4922.133	8.929
4	金鋼鉄	9.911	-237302.678	-4927.756	9.911
3	金鋼鉄	14.885	-237310.439	-4933.920	14.885
2	金鋼鉄	1.594	-237310.830	-4948.800	1.594
1	金鋼鉄	8.123	-237310.902	-4950.392	8.123
12	金鋼鉄	13.352	-237307.847	-4957.919	13.352
13	金鋼鉄	3.090	-237319.931	-4963.621	3.090
14	金鋼鉄	2.873	-237322.737	-4964.914	2.873
15	金鋼鉄	19.609	-237323.956	-4962.317	19.609
16	金鋼鉄	16.326	-237332.745	-4944.783	16.326
17	金鋼鉄	1.821	-237340.487	-4930.409	1.821
18	金鋼鉄	16.935	-237341.256	-4928.758	16.935
19	金鋼鉄	13.740	-237353.503	-4940.454	13.740
20	金鋼鉄	15.322	-237347.613	-4952.868	15.322
21	金鋼鉄	5.739	-237341.842	-4957.061	5.739
総計	2232.985567				
面積	1116.4932835	㎡			

※注 ①... 建設の杭、鋼及びベンキ
②... 建設の杭、鋼及びベンキ
金鋼鉄境界及びコンクリート杭は永久標識

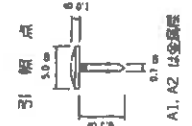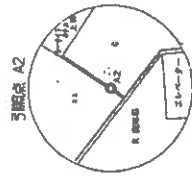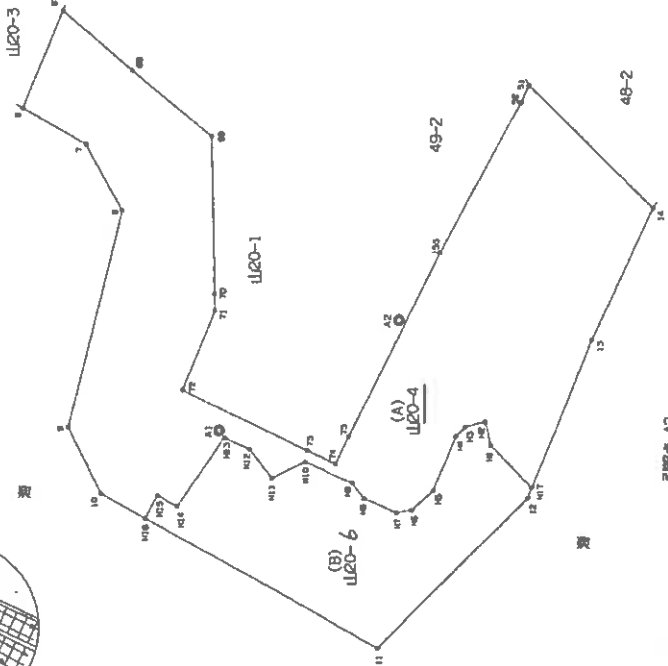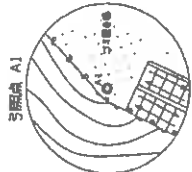

作成者

縮尺 1/500

申請人

縮尺 1/500

- (1) 平成30年7月17日
この図面に記録されている土地の全部又は一部に
ついてその所在又は地番が変更された
上記の日付は、この図面に変更内容を記録した日
付である。

登記年月日：平成17年7月7日

各階平面図

家屋番号 49番2


①/2 建物図面
(各階平面図)

600360

建物の所在

熊本県平生町大字馬国字権、跡49番地2、20番地1、48番地2、20番地4

平成17年7月7日登記

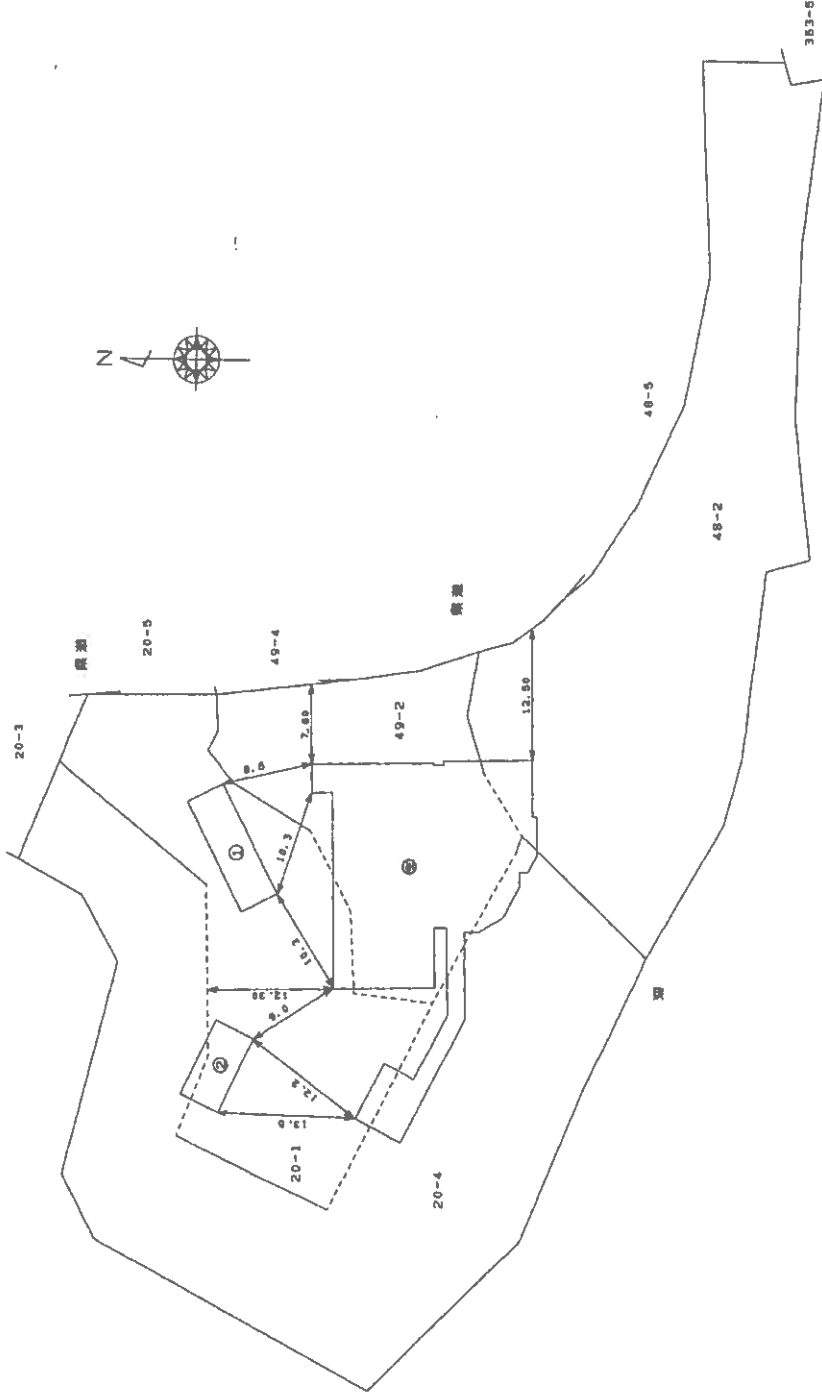

作製者

申請人

縮尺 1/1

縮尺 1/500

山口県土地家屋調査士会用紙

(1/1)

縮小【A3→A4】

陽

圖面階各

乙種5カ

家屋番号

建筑物区划图

(各階平面図)

600361


編號鄭平生師天字尾四字者，其49號碼2，20號碼1，48號碼2，20號碼4

主たる建物1階

1	2	149
---	---	---	---	---	---	---	---	---	----	----	-----	-----	------	------	-----

商

床面値 424.33 m

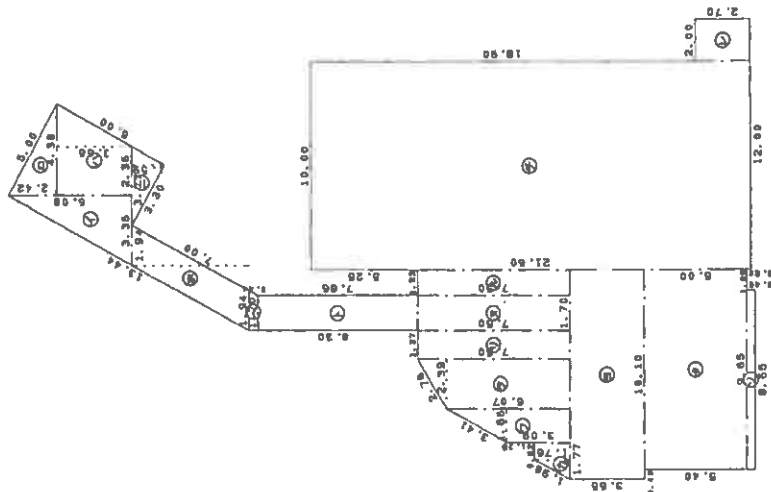

著者

申請人

尺蠖

縮尺	1	250
----	---	-----

山口県土地家屋調査士会用紙

登記年月日：平成17年7月7日

各階平面図

49番2

建物図面

(各階平面図)

2/4


600362

建物の所在
墨田区平井大寺町2-20番地1、48番地2、20番地4

昭和47年7月7日登記

主たる建物の階

面積	
①	16.00
②	19.85
③	3.60
④	32.7500
⑤	20.10
⑥	12.80
⑦	1.55
⑧	5.20
⑨	3.00
⑩	5.00
⑪	5.5500
⑫	-5.0000
計	449.1288
床面積	449.12

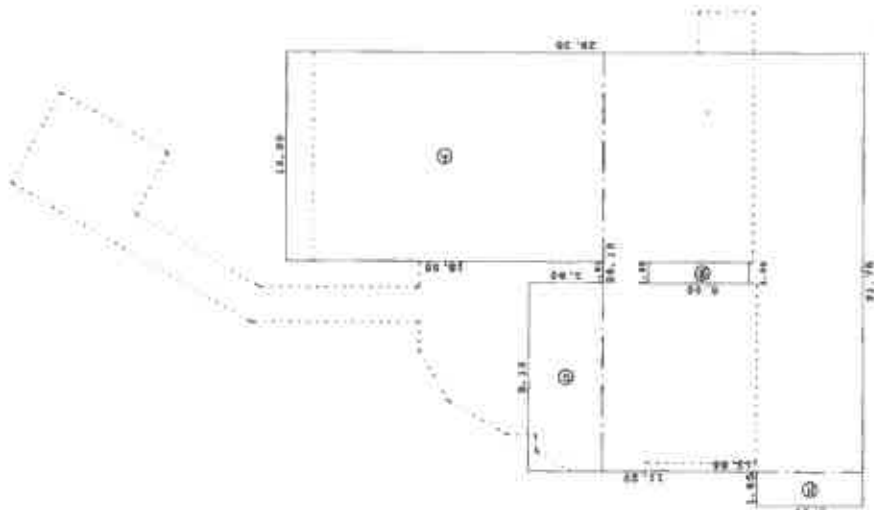

作製者

縮尺 1/

申請人

縮尺 1/

250


山口県土地家屋調査士会所属

建筑物剖面
(各階平面圖)

地址 鄭州鄭東新城龍源寺鎮，西49個地2、20個地1、46個地3、20個地4

また、量的当量

昭和17年7月7日 登記

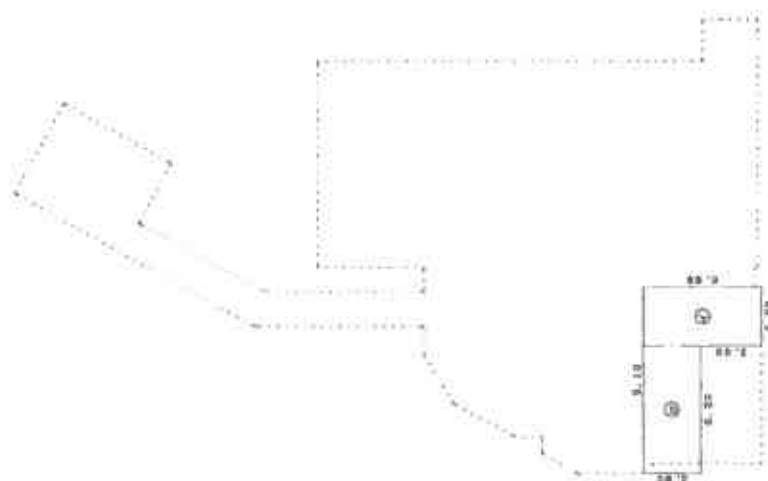

	500mm
⑤	* 5.88 = 16.8250
⑥	* 2.90 = 17.3500
	34.1750

34.10 ✓

生製糖

$$\frac{1}{250}$$

申請人

山口県土地家屋調査士会用紙

縮尺	1/250
----	-------

(4/7)

縮小【A3→A4】

登記年月日: 平成17年7月7日

各階平面図

4982

建物図面

4/5

所在地: 東京都中央区千代田区千代田1-48番地2, 20番地4

600364

建物の所在

昭和7年7月7日

地下1階

床面積		延床面積	
①	10.28	4.36	22,115.00
②	10.28	4.37	29,147.50
③	10.28	4.37	114,180.00
④	10.28	4.37	17,655.00
⑤	10.28	4.37	213,397.80

床面積 213.39 ㎡



各階平面図

建物図面 f/f

家屋番号

49番2

600365

建物の所在

福岡県平井郡大字尾田字第49番地2, 20番地1, 48番地2, 20番地4

昭和17年7月7日登記

附属建物(符号1)




延床面積

① 11.90 × 3.90 = 46.4100

附属面積 46.41 m²

附属建物(符号2)

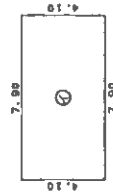

延床面積

② 7.90 × 4.10 = 32.3900

附属面積 32.39 m²

作製者

申請人

縮尺 1/

縮尺 1/ 250


山口県土地家屋調査士会用紙

(1) 平成30年7月17日
所在設置


(注) 下線のあるものは抹消事項であることを示す。

(7/1)

縮小【A3→A4】

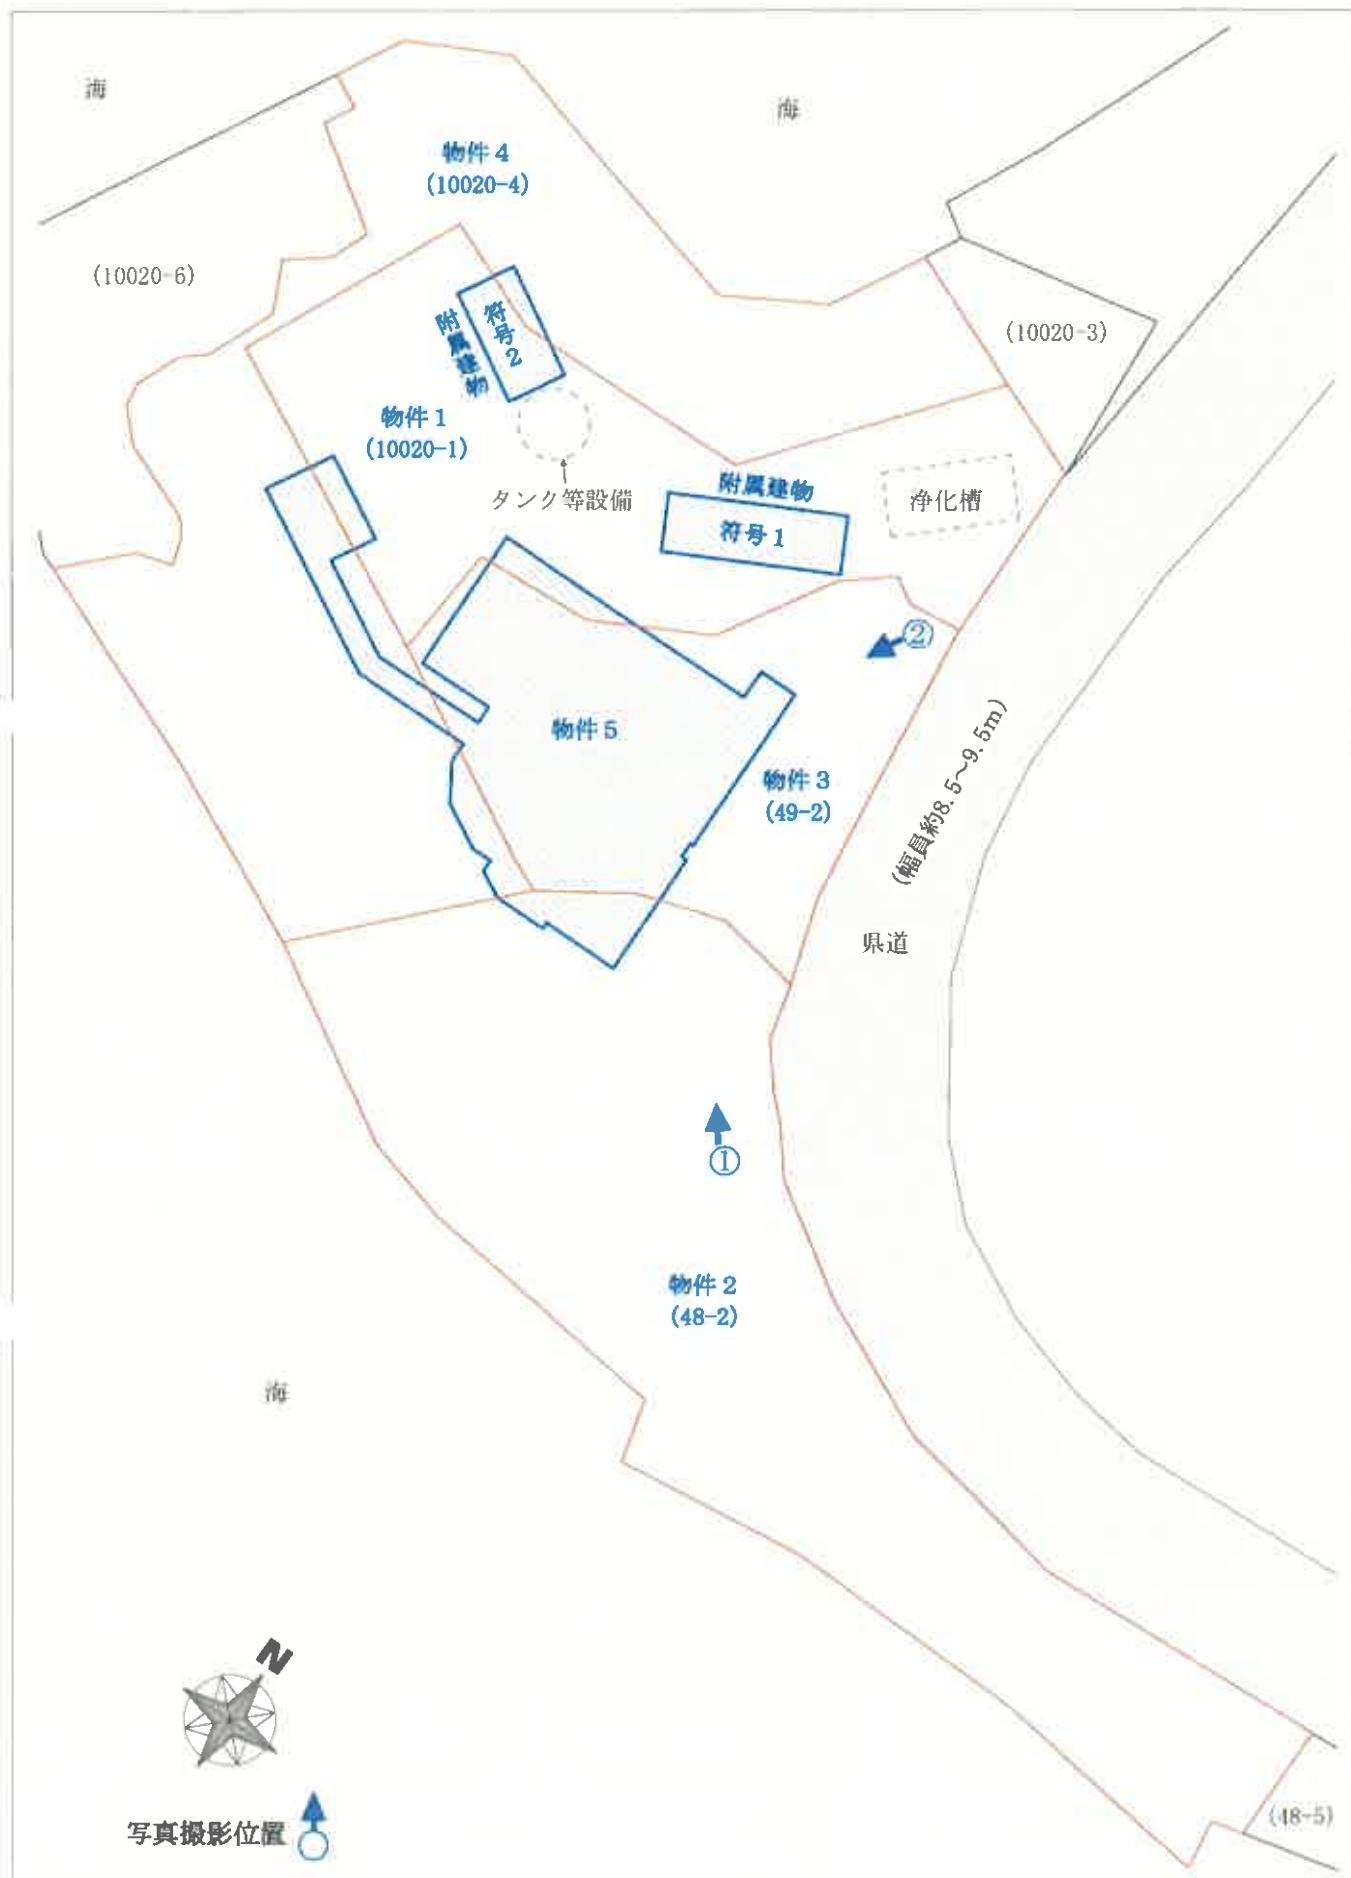

【図面名称】	【事件番号】	【物件番号】	【作成者】	【縮尺】
土地建物位置関係図	令和6年(ケ)第15号	1～5	評価人	約1/500
※本図は土地・建物の位置関係の概要を示すことを趣旨とするものであり、精度の高い図面ではない。				

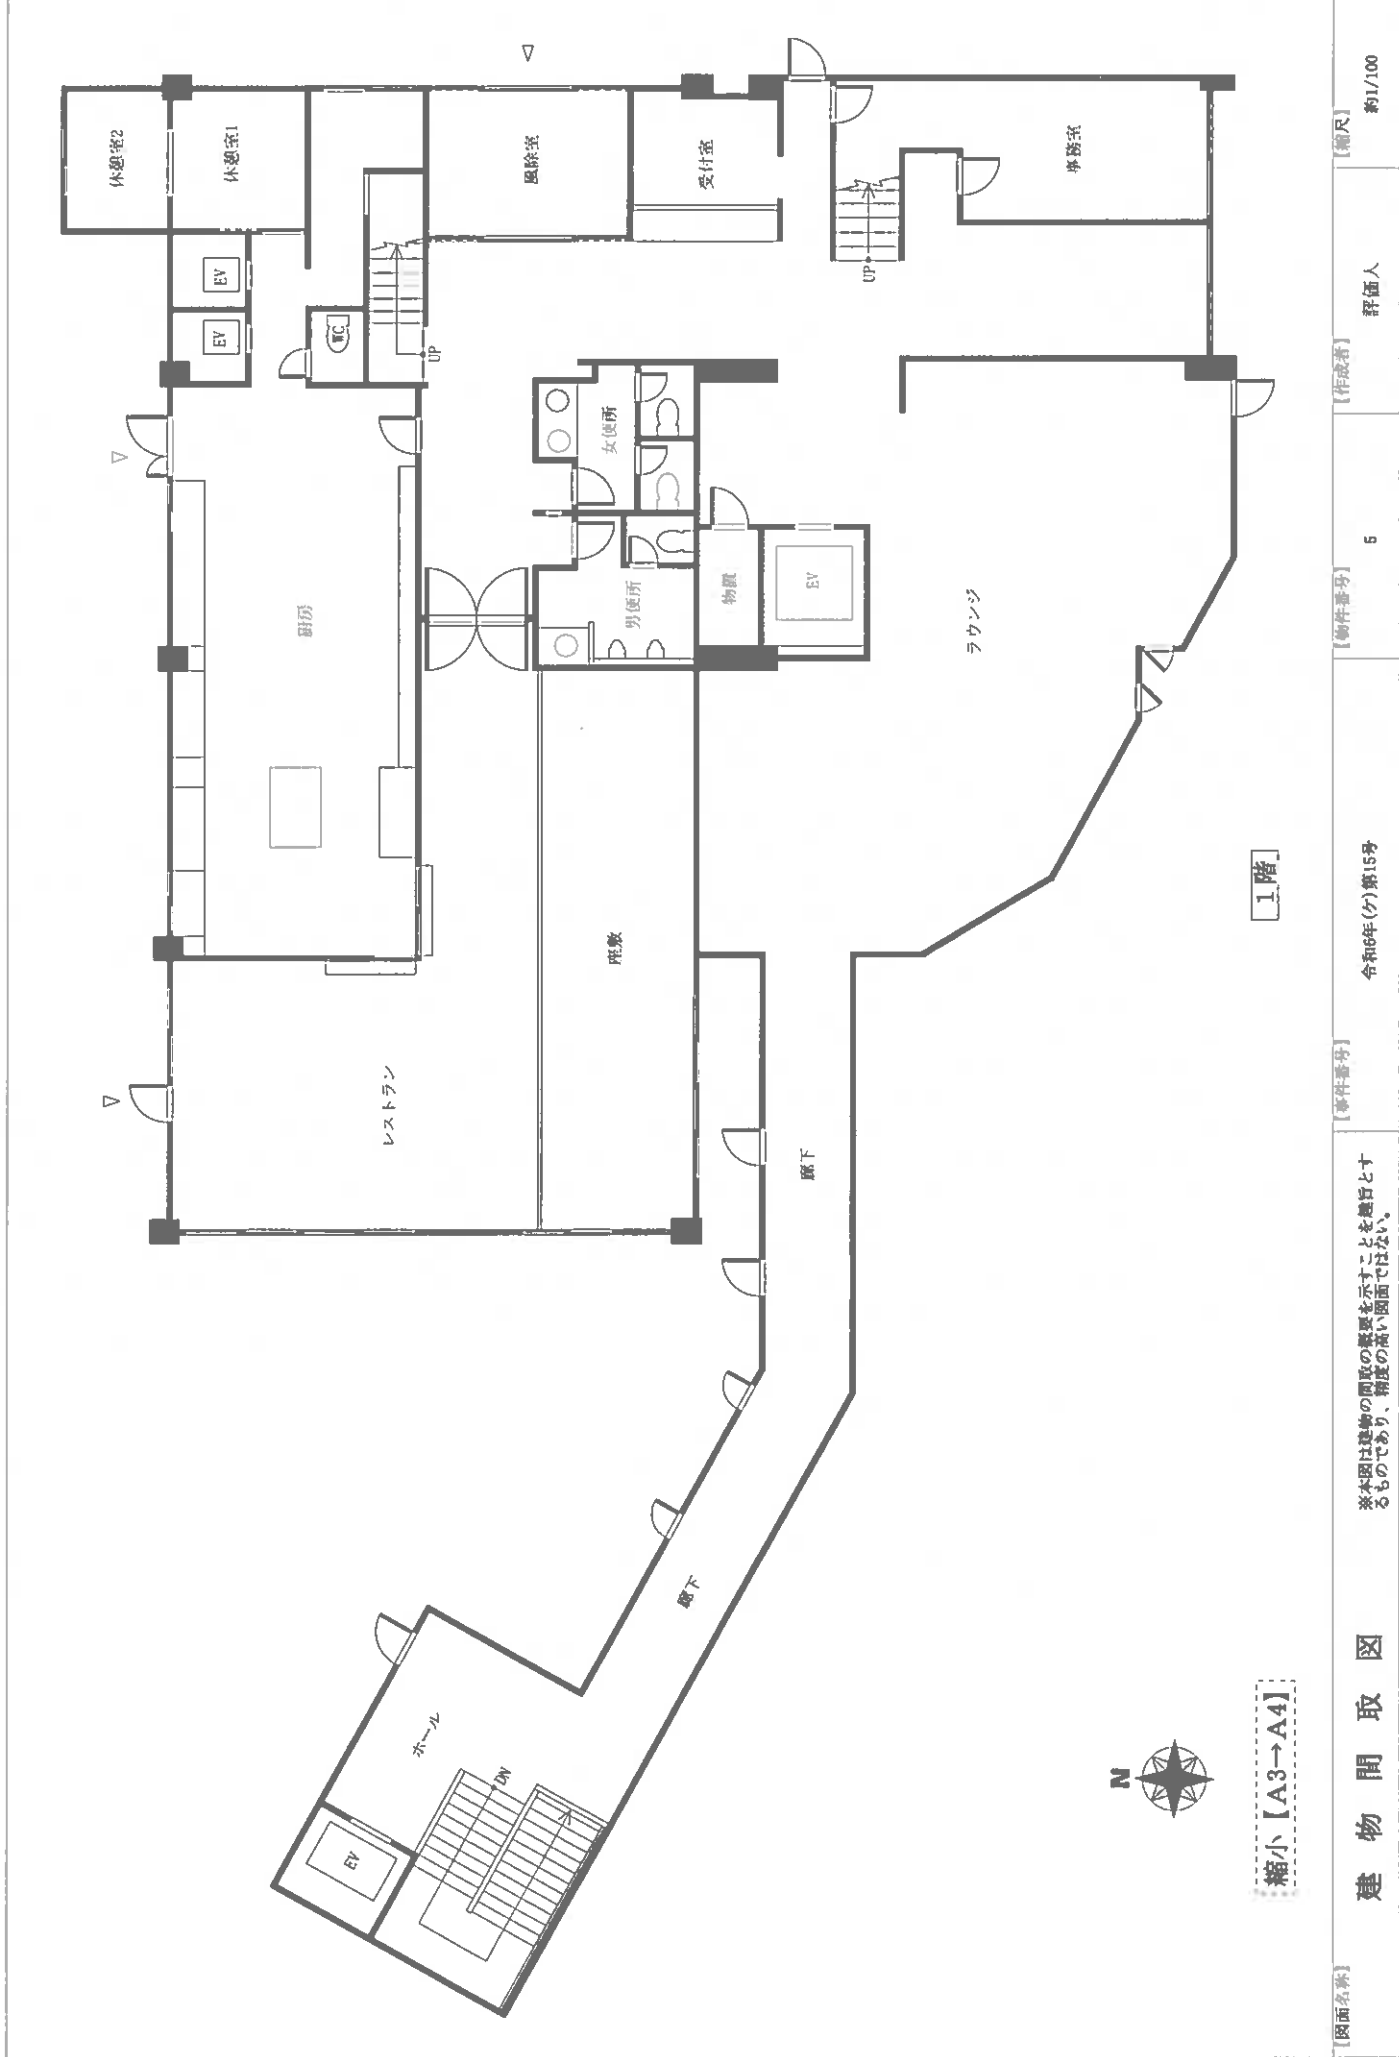

【図面名称】

建物間取図

※本図は建築物の間の取組の概略を示すことを趣旨とするものであり、精度の高い図面ではない。

【事件番号】

令和6年(ケ)第15号

【物件番号】


5

【作成者】

評価人

【縮尺】

約1/100

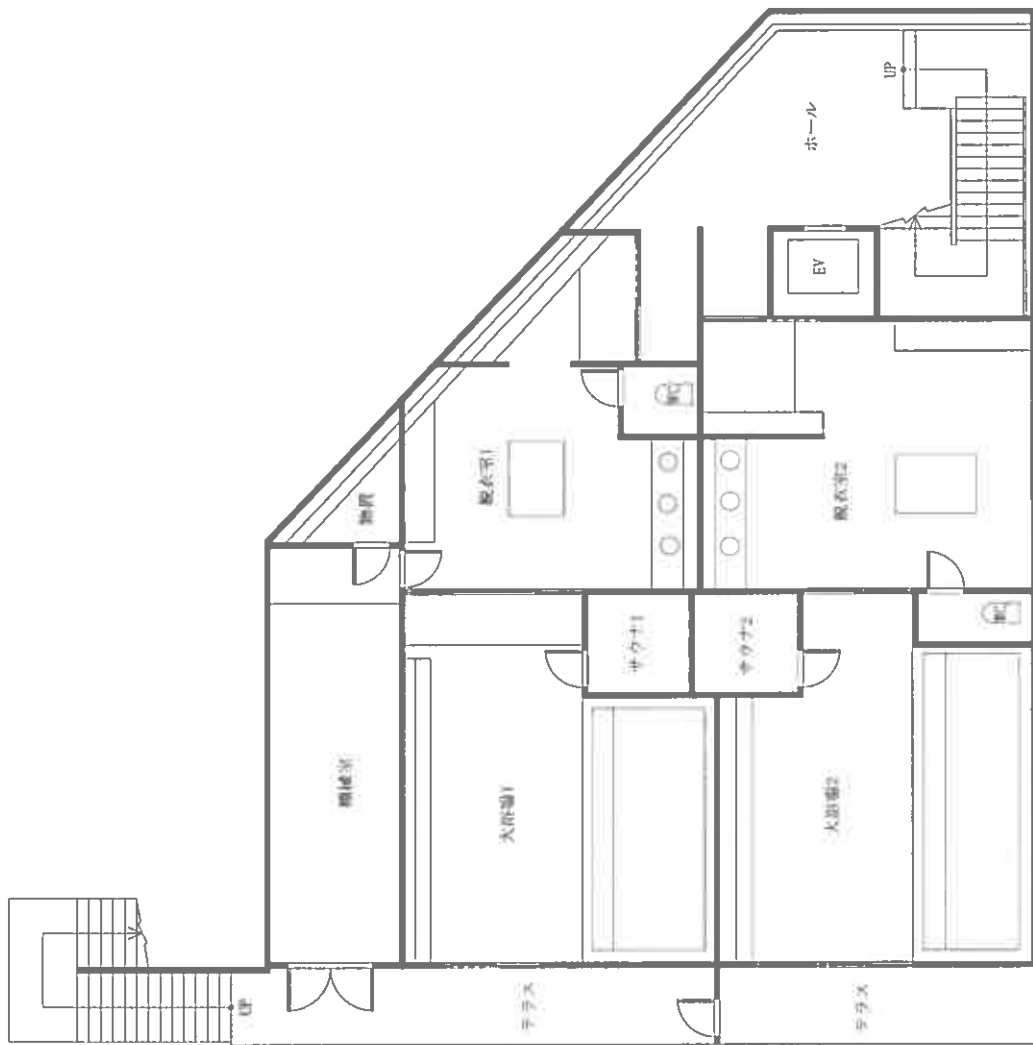

地下1階

縮小【A3→A4】

【図面名称】

建物間取図

※本図は建築物の平面の概要を示すことを趣旨とするものであり、精度の高い図面ではない。

【事件番号】

令和6年(ケ)第15号

【物件番号】

5

【作成者】

詳細人

【縮尺】

約1/100



2階

縮小【A3→A4】

※本図は建築の用途の概要を示すことを趣旨とするものであり、精度の高い図面ではない。

建築物間取図

【図面名称】

【資料番号】

令和6年(々)第10号

【物件番号】


5

【作成者】


計(座入)

【縮尺】

約1/100

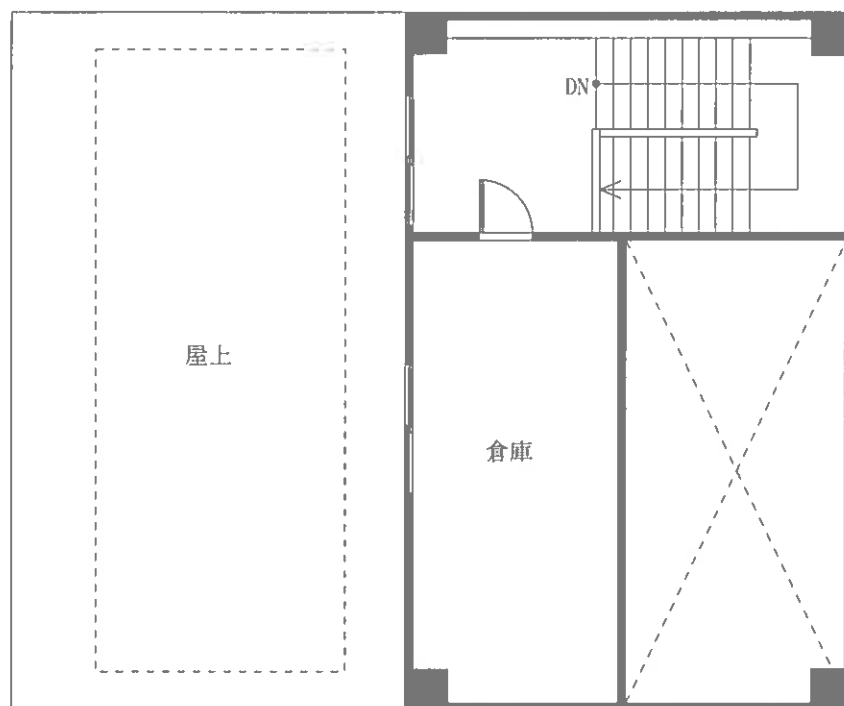


4 階

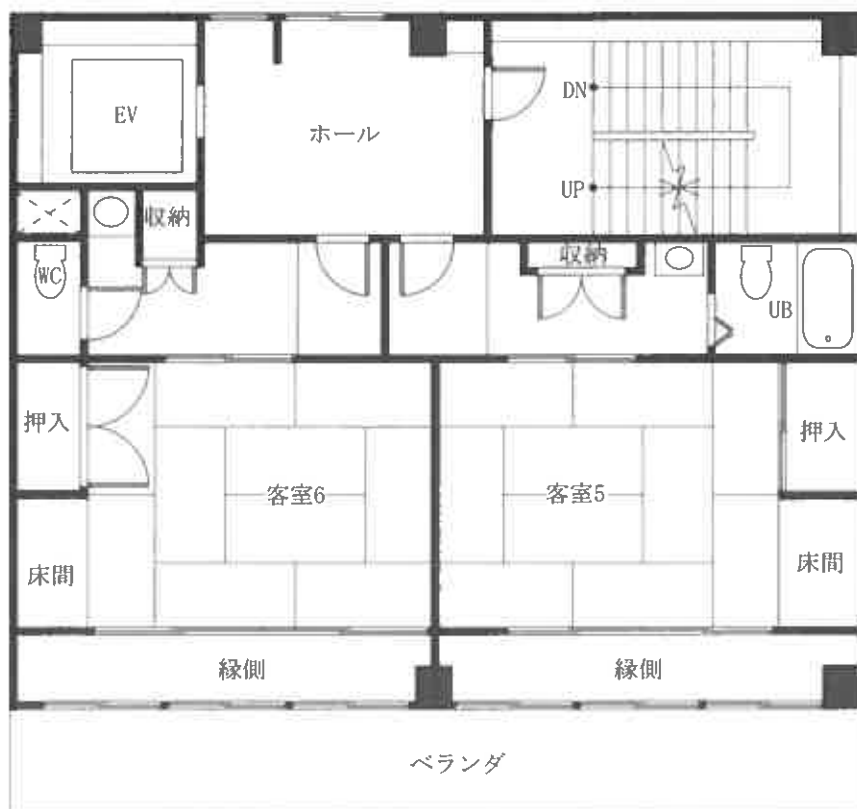


3 階

【図面名称】 建物間取図	※本図は建物の間取の概要を示すことを趣旨とするものであり、精度の高い図面ではない。	【事件番号】 令和6年（ケ）第15号	【物件番号】 5	【作成者】 評価人	【縮尺】 約1/100
-------------------------------	---	------------------------------	--------------------	---------------------	-----------------------

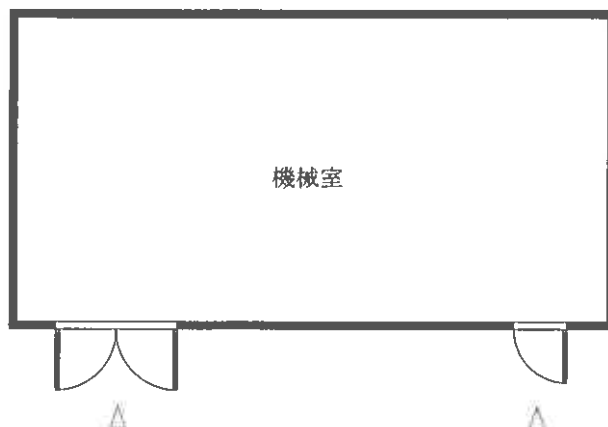

【附属建物：符号2】

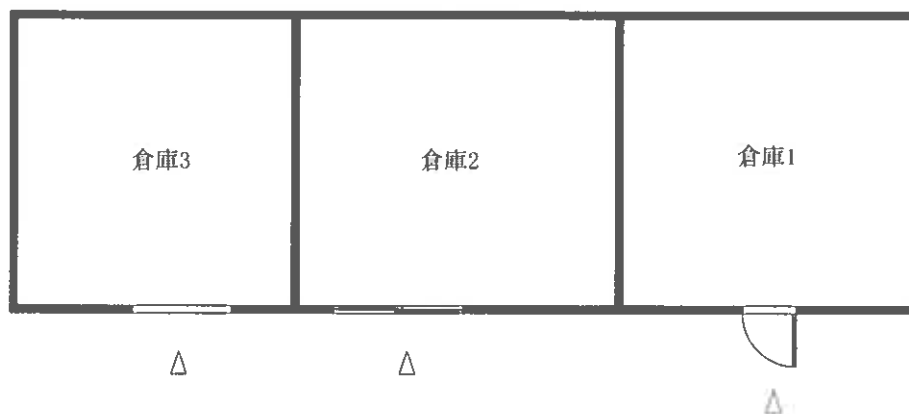

【附属建物：符号1】

【図面名称】

建物間取図

※本図は建物の間取の概要を示すことを趣旨とするものであり、精度の高い図面ではない。

【事件番号】

令和6年（ケ）第15号

【物件番号】

5

【作成者】

評価人

【縮尺】

約1/100

①



②

受命物件

