

## 期 間 入 札 の 公 告

令和 7 年 7 月 1 日

青森地方裁判所弘前支部

裁判所書記官 清 水 陽 彦

別紙物件目録記載の不動産を下記のとおり期間入札に付します。

## 記

|                                                                       |   |                                                    |
|-----------------------------------------------------------------------|---|----------------------------------------------------|
| 入札期間                                                                  | 令和 7 年 8 月 5 日 午前 8 時 3 0 分から<br>令和 7 年 8 月 1 2 日 午後 5 時 0 0 分まで                                                                                               |                                                    |
| 開札期日                                                                  | 日 時<br>場 所   | 令和 7 年 8 月 1 9 日 午前 1 0 時 0 0 分<br>青森地方裁判所弘前支部 開札場 |
| 売却決定<br>期日                                                            | 日 時<br>場 所   | 令和 7 年 9 月 9 日 午後 3 時 0 0 分<br>青森地方裁判所弘前支部         |
| 特別売却<br>実施期間                                                          | 令和 7 年 8 月 2 0 日 午前 9 時 0 0 分から<br>令和 7 年 8 月 2 1 日 午後 5 時 0 0 分まで                                                                                             |                                                    |
| 買受申出の保証の<br>提供方法                                                      | 下記のいずれかによる。<br>(1) 当裁判所の預金口座に金銭を振り込んだ旨の金融機関の証明書（ただし、入札期間終了前までに、裁判所口座に現実に入金されたものに限る。）<br>(2) 銀行、損害保険会社、農林中央金庫、商工組合中央金庫、全国を地区とする信用金庫連合会、信用金庫又は労働金庫の支払保証委託契約締結証明書 |                                                    |
| 買受申出の資格の<br>制限（民事執行規則 3 3 条）                                          | ☆印を付した物件は農地であるので、権限を有する行政庁の交付した買受適格証明書を有する者及び買受けについて農地法上の許可又は届出を必要としない者に限り、買受申出をすることができます。                                                                     |                                                    |
| 一般の閲覧に供するため、物件明細書・現況調査報告書・評価書の各写しを令和 7 年 7 月 1 日から当庁物件明細書等閲覧室に備え置きます。 |   |                                                    |

| 物件番号 | 売却基準価額（円）<br>買受可能価額（円） | 一括<br>売却 | 買受申出保証額（円） | 令和6年度    |          |
|------|------------------------|----------|------------|----------|----------|
|      |                        |          |            | 固定資産税（円） | 都市計画税（円） |
| 1～4  | 5,989,000<br>4,791,200 | 一括       | 1,197,800  | 95,260   | 12,602   |
| 1    | 621,000                |          |            |          |          |
| 2    | 13,000                 |          |            |          |          |
| 3    | 61,000                 |          |            |          |          |
| 4    | 5,294,000              |          |            |          |          |
|      |                        |          |            |          |          |
|      |                        |          |            |          |          |
## 物 件 目 録

- 1 所 在 弘前市大字松原東四丁目  
 地 番 8番27  
 地 目 宅地  
 地 積 152.50平方メートル
- 2 所 在 弘前市大字松原東四丁目  
 地 番 8番28  
 地 目 宅地  
 地 積 3.35平方メートル
- 3 所 在 弘前市大字松原東四丁目  
 地 番 8番41  
 地 目 雑種地  
 地 積 15平方メートル  
 (現況)  
 地 目 宅地
- 4 所 在 弘前市大字松原東四丁目8番地27  
 家屋 番号 8番27  
 種 類 居宅  
 構 造 木造合金メッキ鋼板ぶき2階建  
 床 面 積 1階50.51平方メートル  
 2階52.17平方メートル



## 物 件 明 細 書

令和 7年 1月17日

青森地方裁判所弘前支部

裁判所書記官 古 川 匡 雅

- 
- 1 不動産の表示  
【物件番号1～4】  
別紙物件目録記載のとおり

---

  - 2 売却により成立する法定地上権の概要  
なし

---

  - 3 買受人が負担することとなる他人の権利  
【物件番号1～4】  
なし

---

  - 4 物件の占有状況等に関する特記事項  
【物件番号4】  
本件所有者が占有している。

---

  - 5 その他買受けの参考となる事項  
なし
- 

### 《 注 意 書 》

- 1 本書面は、現況調査報告書、評価書等記録上表れている事実等を記載したものであり、関係者の間の権利関係を最終的に決める効力はありません（訴訟等により異なる判断がなされる可能性もあります）。
- 2 記録上表れた事実等がすべて本書面に記載されているわけではありませんし、記載されている事実や判断も要点のみを簡潔に記載されていますので、必ず、現況調査報告書及び評価書並びに「物件明細書の詳細説明」も御覧ください。
- 3 買受人が、占有者から不動産の引渡しを受ける方法として、引渡命令の制度があります。引渡命令に関する詳細は、「引渡命令の詳細説明」を御覧ください。
- 4 対象不動産に対する公法上の規制については評価書に記載されています。その意味内容は「公法上の規制の詳細説明」をご覧ください。
- 5 各種「詳細説明」は、閲覧室では通常別ファイルとして備え付けられています。



## 物 件 目 録

- 1 所 在 弘前市大字松原東四丁目  
 地 番 8 番 27  
 地 目 宅地  
 地 積 152.50 平方メートル
- 2 所 在 弘前市大字松原東四丁目  
 地 番 8 番 28  
 地 目 宅地  
 地 積 3.35 平方メートル
- 3 所 在 弘前市大字松原東四丁目  
 地 番 8 番 41  
 地 目 雑種地  
 地 積 15 平方メートル  
 (現況)  
 地 目 宅地
- 4 所 在 弘前市大字松原東四丁目 8 番地 27  
 家屋 番号 8 番 27  
 種 類 居宅  
 構 造 木造合金メッキ鋼板ぶき 2 階建  
 床 面 積 1 階 50.51 平方メートル  
 2 階 52.17 平方メートル



令和 6 年(ケ)第 28 号  
令和 6 年 12 月 9 日受理  
令和 7 年 1 月 9 日提出

# 現況調査報告書

青森地方裁判所弘前支部

執行官 小 池 良 宏

(注) チェック項目中の調査結果は、「■」の箇所の記載のとおり

物 件 目 録

- 1 所 在 弘前市大字松原東四丁目  
 地 番 8 番 2 7  
 地 目 宅地  
 地 積 1 5 2. 5 0 平方メートル
- 2 所 在 弘前市大字松原東四丁目  
 地 番 8 番 2 8  
 地 目 宅地  
 地 積 3. 3 5 平方メートル
- 3 所 在 弘前市大字松原東四丁目  
 地 番 8 番 4 1  
 地 目 雑種地  
 地 積 1 5 平方メートル
- 4 所 在 弘前市大字松原東四丁目 8 番地 2 7  
 家屋 番号 8 番 2 7  
 種 類 居宅  
 構 造 木造合金メッキ鋼板ぶき 2 階建  
 床 面 積 1 階 5 0. 5 1 平方メートル  
 2 階 5 2. 1 7 平方メートル



|                              |                                                                               |  |  |  |
|------------------------------|-------------------------------------------------------------------------------|--|--|--|
| 不 動 産 の 表 示                  | 「物件目録」のとおり                                                                    |  |  |  |
| 住 居 表 示                      | (住居表示未実施)                                                                     |  |  |  |
| 土 地                          | 物件 1 ～ 3                                                                      |  |  |  |
| 現 況 地 目                      | ■宅地(物件 1 ～ 3) □公衆用道路(物件 ) □ (物件 )                                             |  |  |  |
| 形 状                          | □公図のとおり ■地積測量図のとおり<br>■建物図面(各階平面図)のとおり □土地建物位置関係図のとおり<br>□                    |  |  |  |
| 占 有 者 及 び<br>占 有 状 況         | ■土地所有者 □その他の者<br>上記の者が本土地上に下記建物を所有し、占有している<br>□「占有者及び占有権原」のとおり                |  |  |  |
| 下 記 以 外 の 建 物<br>(目的外建物)     | ■ない<br>□ある(詳細は「目的外建物の概況」のとおり)                                                 |  |  |  |
| そ の 他 の 事 項                  | 物件 3 土地を近隣者も通行している                                                            |  |  |  |
| 建 物                          | 物件 4                                                                          |  |  |  |
| 種 類 , 構 造 及 び<br>床 面 積 の 概 略 | ■公簿上の記載とほぼ同一である<br>□公簿上の記載と次の点異なる(□主たる建物 □附属建物)<br>□種 類 :<br>□構 造 :<br>□床面積 : |  |  |  |
| 物件目録にない<br>附 属 建 物           | ■ない<br>□ある { 種 類 :<br>構 造 :<br>床面積 :                                          |  |  |  |
| 占 有 者 及 び<br>占 有 状 況         | ■建物所有者 □その他の者<br>上記の者が本建物を 居宅 として使用している<br>□「占有者及び占有権原」のとおり                   |  |  |  |
| 上 記 以 外 の 敷 地<br>(目的外土地)     | ■ない<br>□ある(詳細は「目的外土地の概況」のとおり)                                                 |  |  |  |
| そ の 他 の 事 項                  | 1 建物内で中型犬 1 匹を飼育している<br>2 犬によるとと思われる壁紙等の損傷が多数ある                               |  |  |  |
| 執 行 官 保 管 の<br>仮 処 分         | ■ない [ 地方裁判所 支部 平成 年 ( ) 第 号<br>□ある [ 保管開始日 平成 年 月 日                           |  |  |  |
| 土地建物の位置関係                    | □建物図面(各階平面図)のとおり ■土地建物位置関係図のとおり                                               |  |  |  |

(注) チェック項目中の調査結果は、「■」の箇所の記載のとおり

| 関係人の陳述等           |   |
|-------------------|---|
| 陳述者<br>(当事者等との関係) | 陳述内容等   |
| A<br>(債務者兼所有者)    | 1 物件4建物に家族で居住している。<br>2 誰かに貸したりしている部分はない。<br>3 物件1土地から最寄りの市道へ至るため、物件2及び同3各土地を順次通行することになるが、自動車であれば、目的外8番26土地をも通行することになると思う。 |

(注) チェック項目中の調査結果は、「■」の箇所の記載のとおり

## 執行官の意見

関係人の陳述及び現況にてらし、2枚目記載のとおりと認める。

(注) チェック項目中の調査結果は、「■」の箇所の記載のとおり

## 調 査 の 経 過

| 調 査 の 日 時                   | 調 査 の 場 所 等 | 調 査 の 方 法 等            |
|-----------------------------|-------------|------------------------|
| 6年12月 9日 (月)<br>13:40-14:05 | 青森地方法務局弘前支局 | 土地建物登記事項証明書等受領         |
| 6年12月26日 (木)<br>13:00-13:50 | 物件所在地       | 立入のため臨場／関係人と面談／概測／写真撮影 |
| 年 月 日 ( )<br>: - :          |             |                        |
| 年 月 日 ( )<br>: - :          |             |                        |
## (特記事項)

☐ 令和 年 月 日

目的物件は不在で施錠されていると予想されたので、立会人及び解錠技術者を同行して臨場した。

☐ 令和 年 月 日


目的物件は不在で施錠されていたので、立会人 を立ち会わせ、技術者に解錠させて建物内に立ち入った。

☐ 令和 年 月 日

休日・夜間執行許可の提示をした。

☐

(注) チェック項目中の調査結果は、「■」の箇所の記載のとおり

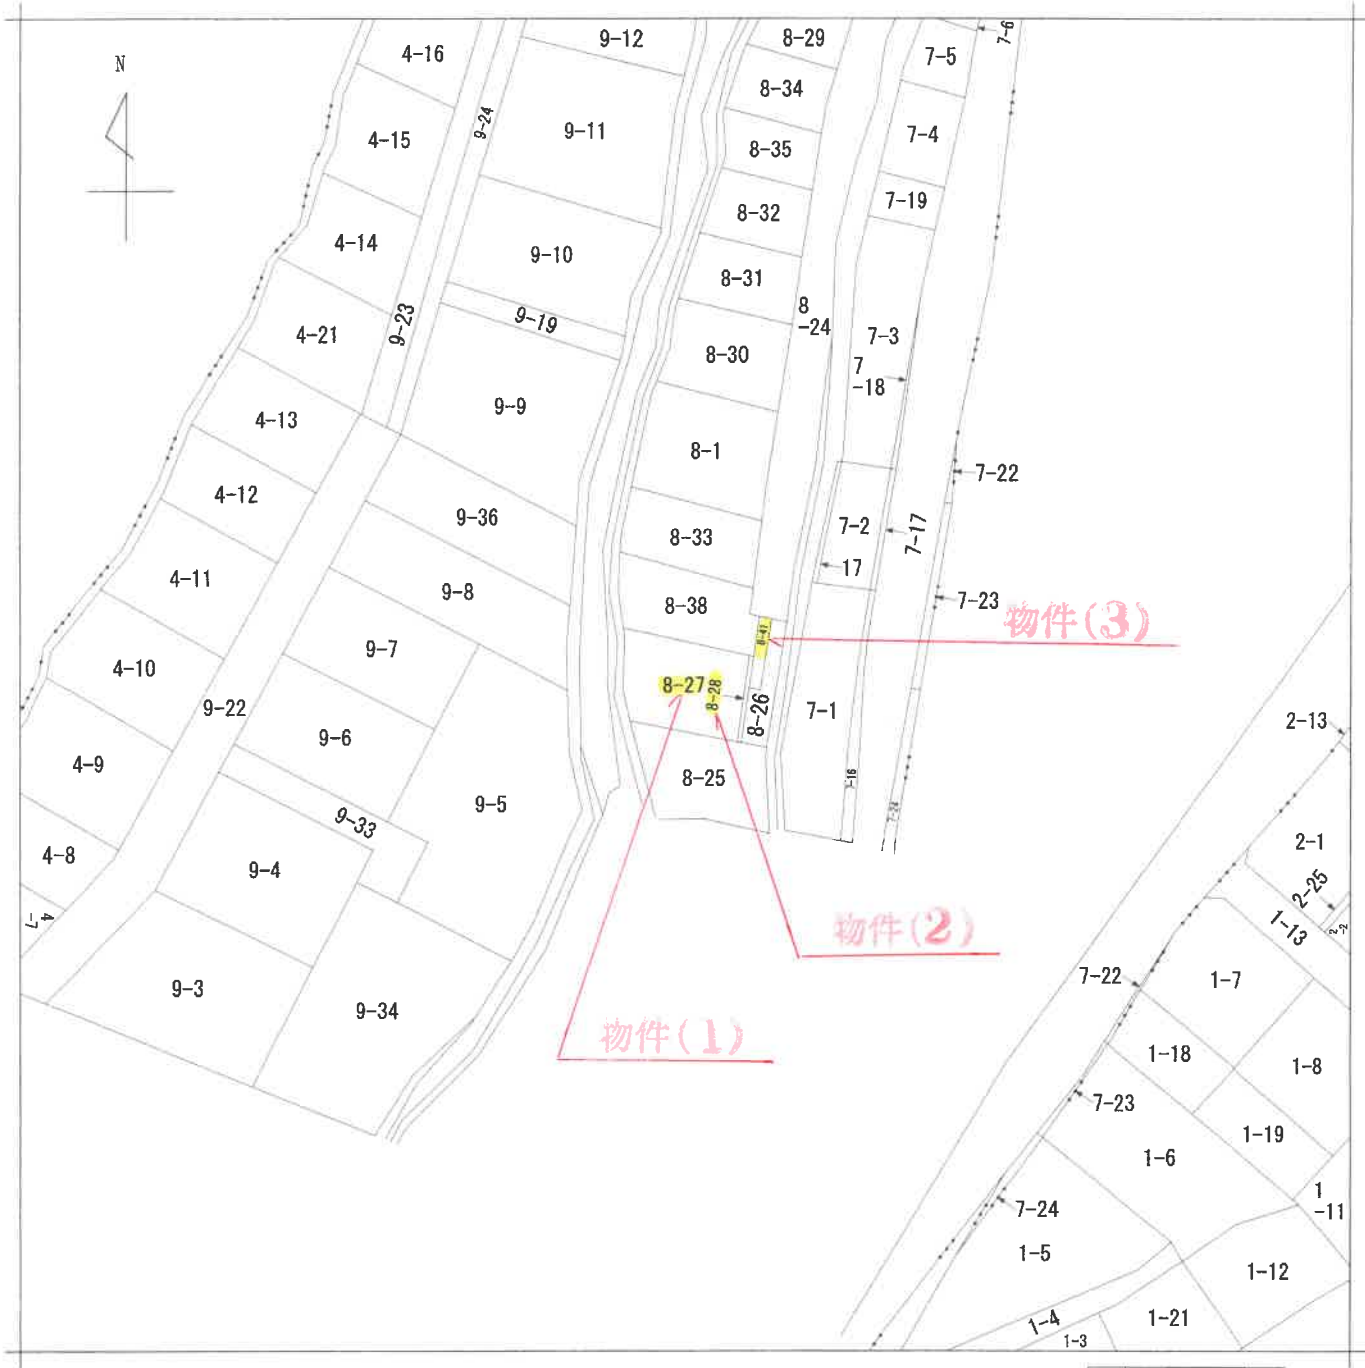

(注) 地図に準ずる図面は、土地の区画を明確にした不動産登記法所定の地図が備え付けられるまでの間、これに代わるものとして備え付けられている図面で、土地の位置及び形状の概略を記載した図面です。



A 大字広野 2丁目  
B 大字松原東 4丁目

|       |       |             |  |           |           |    |          |      |    |           |
|-------|-------|-------------|--|-----------|-----------|----|----------|------|----|-----------|
| 請求部   | 所在    | 弘前市大字松原東四丁目 |  |           |           | 地番 | 8番27     |      |    |           |
| 出力縮尺  | 1/600 | 精度区分        |  | 座標系番号又は記号 |           | 分類 | 地図に準ずる図面 |      | 種類 | 旧土地台帳附属地図 |
| 作成年月日 |       |             |  |           | 備付年月日(原図) |    |          | 補記事項 |    |           |

これは地図に準ずる図面に記録されている内容を証明した書面である。

令和6年12月9日  
青森地方法務局弘前支局  
登記官

請求番号：15-1  
(1/1)

登記年月日：昭和54年6月1日

A3をA4に縮小


これは図面に記録されている内容を証明した書面である。  
令和6年12月9日 青森地方裁判所弘前支局 登記官

0655227

物件(1) 8-27/8-27/8-38/8-27

地積測量図

地番 8-38 8-27  
土地の所在 弘前市大字松原東四丁目

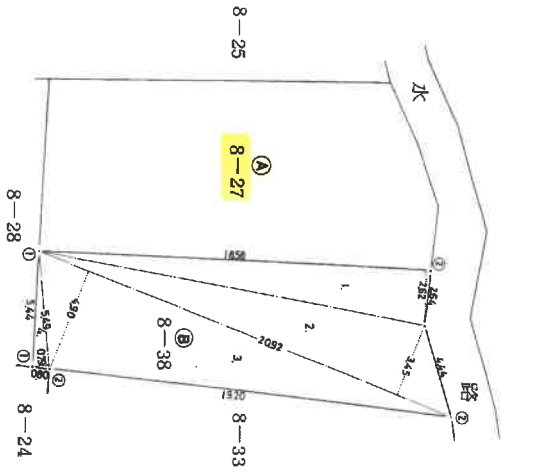

⑧ 8-38 求 積  
1  $18.58^m \times 2.62^m = 48.6796^m$   
2  $20.92 \times 3.45 = 72.1740$   
3  $20.92 \times 4.90 = 102.5080$   
4  $5.49 \times 0.79 = 4.3371$   
合計  $= 227.6987^m$   
 $\frac{1}{2} = 113.84935$

| 境界線の種類 |         |
|--------|---------|
| ①      | 境界線     |
| ②      | コンクリート杭 |

作製者

土地家屋調査士

(昭和54年5月24日作製)

申請人

縮尺

1/250

(日本土地家屋調査士会連合会用紙)

S 54.61

登記年月日：昭和54年6月1日


A3をA4に縮小

これは図面に記録されている内容を証明した書面である。  
令和6年12月9日 青森地方方法務局弘前支局

登記官

0655229

物件(2) 8-28 / 8-28 / 8-28  
地番 8-40 8-28  
土地の所在 弘前市大字松原東四丁目  
8-40は8-38に合筆  
地積測量図

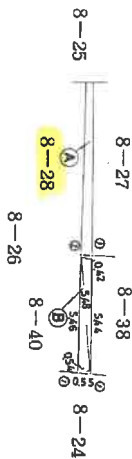

⑧ 8-40 求 積  
 $5.48^{\text{m}} \times (0.42^{\text{m}} + 0.54^{\text{m}}) \times \frac{1}{2} = 2.6304^{\text{m}^2}$

| 筆界 | 境界標の種類  |
|----|---------|
| ①  | 埋 杭     |
| ②  | コンクリート杭 |

作製者

土地家屋調査士

昭和54年5月24日作製

(日本土地家屋調査士会連合会用紙)

申請人

縮尺 1/250

S 54.6.1

登記年月日：令和2年2月6日

A3をA4に縮小


令和6年12月9日  
青森地方方法務局弘前支局  
これは図面に記録されている内容を証明した書面である。

登記官


| 地番    | 土地所在図       |  |
|-------|-------------|--|
| 8-26  |             |  |
| 土地の所在 | 弘前市大字松原東四丁目 |  |



「訂正前」

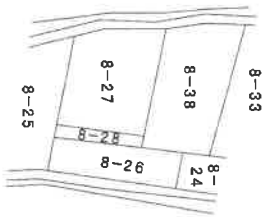

「訂正後」

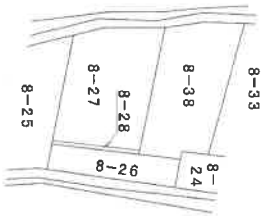

| 作 成 者               | 土地家屋調査士 | 申 請 人 |  | 縮 尺 | 1/600 |
|---------------------|---------|-------|--|-----|-------|
| (令和 2 年 1 月 22 日作成) |         |       |  |     |       |

登記年月日：令和2年2月6日

A3をA4に縮小

これは図面に記録されている内容を証明した書面である。  
令和6年12月9日 青森地方法律局弘前支局 登記官

地 積 測 量 図


地 番 8-26, 8-41  
土地の所在 弘前市大字松原東四丁目

求 積 表

| 地 番     | A 8-26    |            |           |                  |
|---------|-----------|------------|-----------|------------------|
| NO      | Xn        | Yn         | Yn+1-Yn-1 | Xn · (Yn+1-Yn-1) |
| 61F     | 63266.908 | -29586.945 | 0.838     | 53017.668904     |
| 66F     | 63263.981 | -29588.603 | -3.533    | -22351.764473    |
| 67F     | 63259.186 | -29560.478 | -3.718    | -23519.765348    |
| 66F     | 63254.973 | -29582.321 | -3.369    | -339615.950037   |
| 66F     | 63255.830 | -29585.847 | -1.606    | -101588.862980   |
| 64F     | 63251.320 | -29593.927 | 3.798     | 240286.493360    |
| 63F     | 63260.629 | -29592.049 | 4.486     | 283787.181694    |
| 62F     | 63267.784 | -29589.441 | 5.104     | 322918.769536    |
| 合 計     |           |            |           | 76.002056        |
| 合 計 地 積 |           |            |           | 38.0010280 m     |

| 地 番     | B 8-41    |            |           |                  |
|---------|-----------|------------|-----------|------------------|
| NO      | Xn        | Yn         | Yn+1-Yn-1 | Xn · (Yn+1-Yn-1) |
| 62F     | 63267.784 | -29589.441 | -0.707    | -44730.323288    |
| 63F     | 63260.629 | -29592.049 | -4.486    | -283787.181694   |
| 64F     | 63261.320 | -29593.927 | -1.218    | -77052.287760    |
| 16      | 63263.222 | -29593.267 | 2.585     | 163335.428870    |
| 15      | 63268.441 | -29591.342 | 3.826     | 242065.055256    |
| 合 計     |           |            |           | 30.091394        |
| 合 計 地 積 |           |            |           | 15.3456970 m     |

合 計 面 積 53.3467250 m

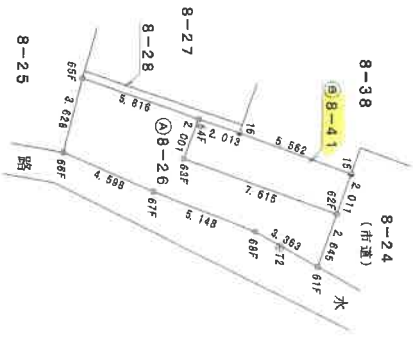

| 境界線の名称 | X座標   | Y座標       |
|--------|-------|-----------|
| 境界線の名称 | 10E49 | 63238.246 |
| 境界線の名称 | 1A753 | 63347.160 |
| 境界線の名称 | 1A753 | 63347.160 |
世界測地系への変換ソフト: PatchUD Ver. 1.0.0  
変換パラメータファイル: tohokuksaiheijouck12011.par Ver. 1.0

作成者

土地家屋調査士

(令和2年1月15日最終測量)

(令和2年1月22日作成)

申請人

縮尺 1/250

|          |        |
|----------|--------|
| 境界線の種類   | 境界線の名称 |
| ① 境界線の種類 | 境界線の名称 |
| ② 境界線の種類 | 境界線の名称 |
| ③ 境界線の種類 | 境界線の名称 |

A3をA4に縮小


令和6年12月9日  
青森地方法律局弘前支局  
これは図面に記録されている内容を証明した書面である。

登記官


各階平面図

|       |                  |       |
|-------|------------------|-------|
| 家屋番号  | 8番27             | 建物図面  |
| 建物の所在 | 弘前市大字松原東四丁目8番地27 | 各階平面図 |

物件(4)

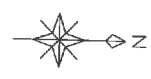

1階

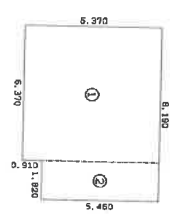


求積表

|   |               |   |            |
|---|---------------|---|------------|
| ① | 6,370 x 6,370 | = | 40,575,900 |
| ② | 1,820 x 5,460 | = | 9,937,200  |
| 計 |               |   | 50,514,100 |

床面積 50.51 m²


2階

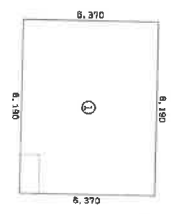

求積表

|   |               |   |            |
|---|---------------|---|------------|
| ① | 8,190 x 6,370 | = | 52,170,300 |
|---|---------------|---|------------|



床面積 52.17 m²

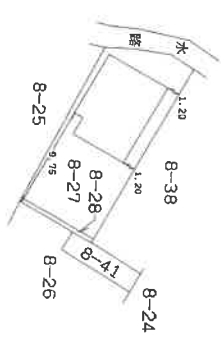

|                      |                 |    |         |     |    |         |
|----------------------|-----------------|----|---------|-----|----|---------|
| 作成者                  | 土地調査士<br>塚田 誠一郎 | 縮尺 | 1 / 250 | 申請人 | 縮尺 | 1 / 500 |
| (令和 2 年 11 月 30 日作成) |                 |    |         |     |    |         |


# 土地建物位置関係図

(S=1/250)

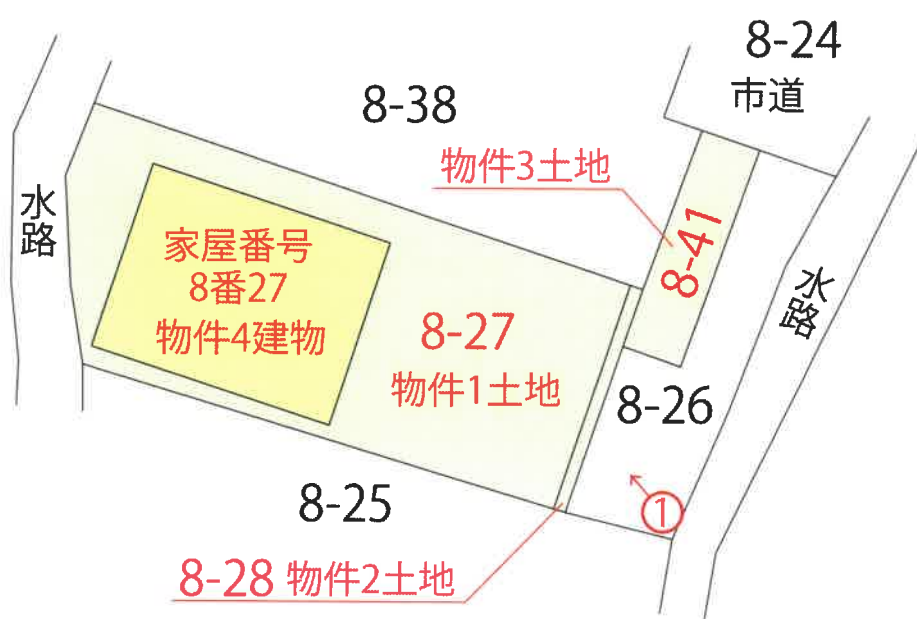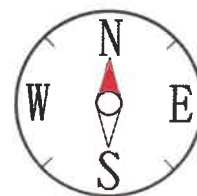


# 建物間取図 (縮尺：約1/100)

## 1 階

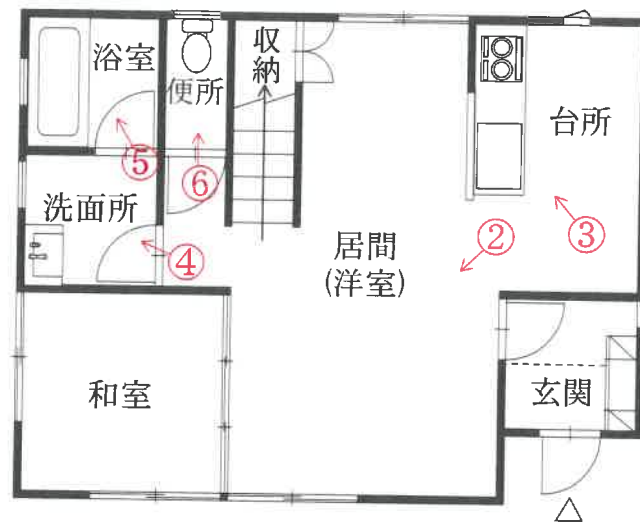

## 2 階

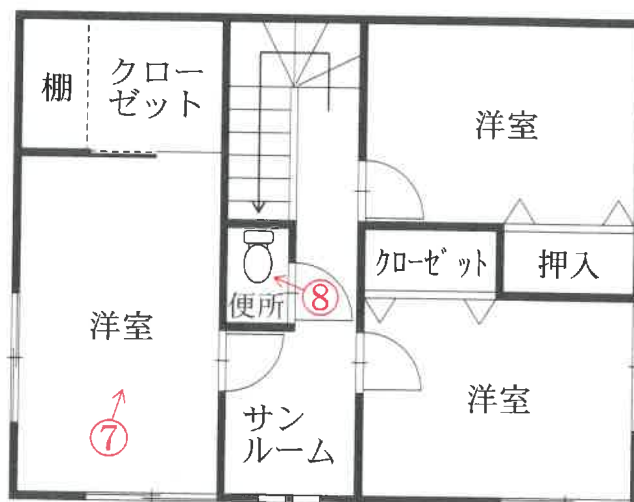



写真番号2




写真番号 3



写真番号 4




写真番号5

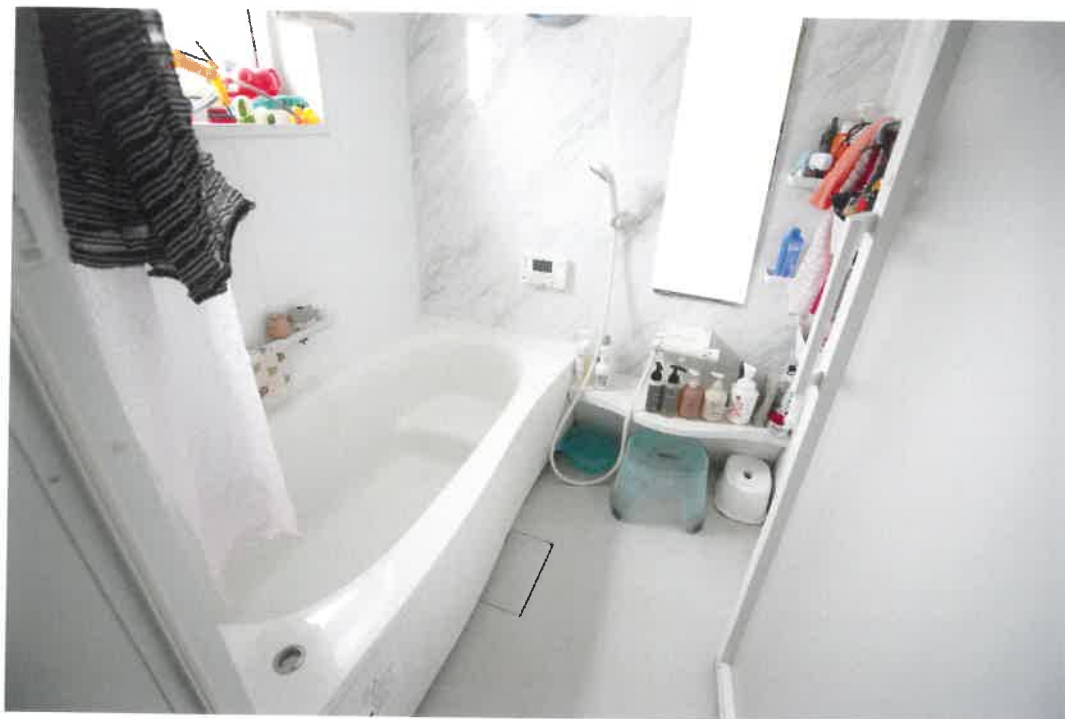

写真番号6



写真番号7

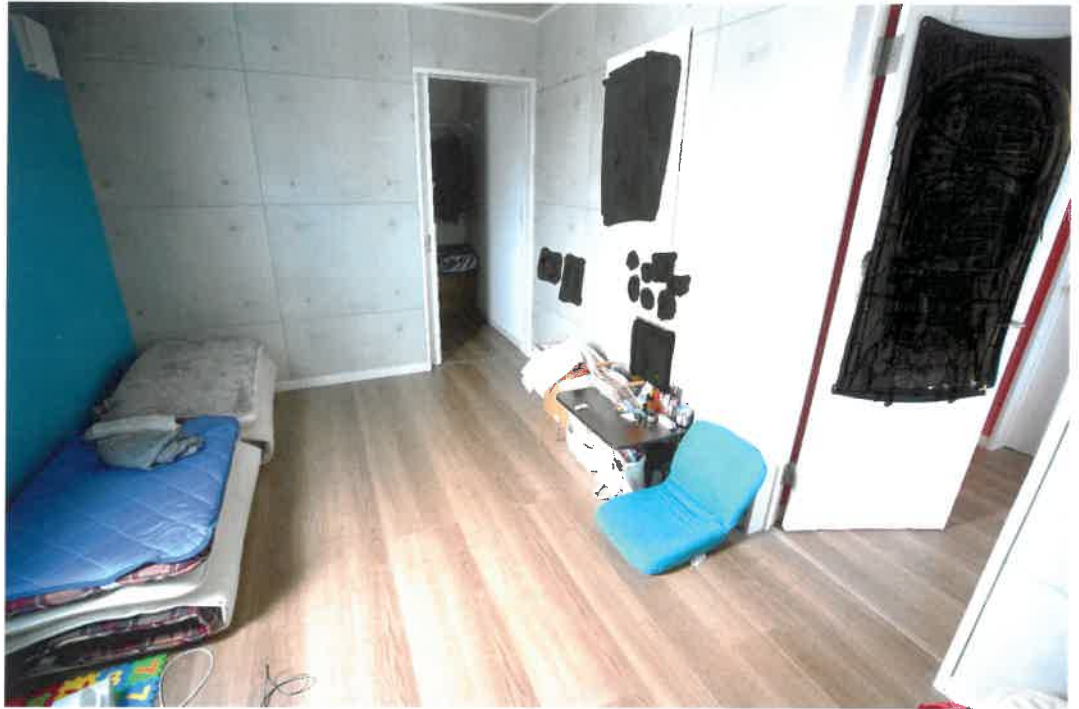

写真番号8



副本

令和 6 年（ケ）第 28 号

令和 6 年 12 月 26 日 現地調査

令和 7 年 1 月 9 日 評 価

青森地方裁判所弘前支部 御中

## 評 価 書

評価人 不動産鑑定士

駒木 功 印

## 第1 評価額

| 一 括 価 格      |              |
|--------------|--------------|
| 金 9,983,000円 |              |
| 内 訳 価 格      |              |
| 物件1(土地)      | 金 1,035,000円 |
| 物件2(土地)      | 金 22,000円    |
| 物件3(土地)      | 金 102,000円   |
| 物件4(建物)      | 金 8,824,000円 |

- 1 一括価格は、物件1、2、3及び4の各不動産について、一括売却（民事執行法61条本文）を行うことを前提とした場合の価格である。
- 2 内訳価格は、配当等の判断のために一括価格の内訳として算出した価格である。
- 3 複数の土地が一体となり構成されている土地の内訳価格としての各土地の単価は、一括価格の単価を採用する方法による。
- 4 物件1、2及び3の内訳価格は物件4の建物のための土地利用権等価格を控除した価格であり、物件4の内訳価格は当該土地利用権等付建物としての価格である。

## 第2 評価の条件

- 1 本件評価は、民事執行法により売却に付されることを前提とした適正価格を求めるものである。

したがって、求めるべき評価額は、一般の取引市場において形成される価格ではなく、一般の不動産取引と比較しての競売不動産特有の各種の制約（売主の協力が得られないことが常態であること、買受希望者は内覧制度によるほかは物件内部の確認が直接できないこと、引渡しを受けるために法定の手続をとらなければならない場合があること、目的物の種類又は品質に関する不適合には担保責任がないこと等）等の特殊性を反映させた価格とする。

- 2 評価は、目的物件の調査時点における現状に基づいて行うものであり、調査日以降発生した物件の現状変更については原則として考慮していない。

- 3 現地での物件調査は、原則として目視可能な部分に限定される。

- 4 物件に関する情報提供の内容は、民事執行法 58 条 4 項に定める場合を除いて、原則として公共機関で公開された資料に基づくものである。

## 第3 目的物件

| 番 号 | 所 在 等                                  | 登 記   | 現 況                                 |
|-----|----------------------------------------|---|-------------------------------------|
| 1   | 所 在<br>地 番<br>地 目<br>地 積               | 弘前市大字松原東四丁目<br>8 番 2 7<br>宅地<br>1 5 2. 5 0 m <sup>2</sup>                                                              | 同 左<br>同 左<br>同 左<br>同 左            |
| 2   | 所 在<br>地 番<br>地 目<br>地 積               | 弘前市大字松原東四丁目<br>8 番 2 8<br>宅地<br>3. 3 5 m <sup>2</sup>                                                                  | 同 左<br>同 左<br>同 左<br>同 左            |
| 3   | 所 在<br>地 番<br>地 目<br>地 積               | 弘前市大字松原東四丁目<br>8 番 4 1<br>雑種地<br>1 5 m <sup>2</sup>                                                                    | 同 左<br>同 左<br>宅 地<br>同 左            |
| 4   | 所 在<br><br>家屋番号<br>種 類<br>構 造<br>床 面 積 | 弘前市大字松原東四丁目<br>8 番地 2 7<br>8 番 2 7<br>居宅<br>木造合金メッキ鋼板ぶき2階建<br>1階 5 0. 5 1 m <sup>2</sup><br>2階 5 2. 1 7 m <sup>2</sup> | 同 左<br><br>同 左<br>同 左<br>同 左<br>同 左 |
| 番号  | 特 記 事 項                                |   |                                     |
|     | なし                                     |   |                                     |

## 第4 目的物件の位置・環境等

## 1 土地の概況及び利用状況等(物件1、2、3一体地)

|                                                                 |   |                                                                |
|-----------------------------------------------------------------|---|----------------------------------------------------------------|
| 位置・交通                                                           | JR 奥羽本線「弘前」駅の南方・道路距離約 4.5 km。<br>弘南鉄道「千年」駅の北方・道路距離約 470m<br>(附属資料1 「位置図」 参照)   |                                                                |
| 付 近 の 状 況                                                       | 当該物件を含む地域は弘前市の南東方、松原地区にあり中規模一般住宅の中にアパートが混在する住宅地域である。<br>幅員約 6mの舗装市道が標準で、幅員・系統及び連続性等の道路状態は普通。<br>土地の利用状況は 200 m <sup>2</sup> 程度の敷地上に低層住宅が標準的。<br>地域に格別の変動要因はなく、当分の間は現状のまま推移するものと予測する。 |                                                                |
| 主 な 公 法 上 の<br>規 制 等<br>(道路の幅員等の<br>個別的な規制を考<br>慮しない一般的な<br>規制) | 都市計画区分<br>用途地域<br>建ぺい率<br>容積率<br>防火規制<br>その他の規制   | 市街化区域<br>第二種低層住居専用地域(一部は第一種低層住居専用地域)<br>50%<br>80%<br>なし<br>なし |
| 画 地 条 件                                                         | 間口約 2m、奥行約 9m、地積 170.85 m <sup>2</sup> の旗竿状の中間画地。<br>地勢は平坦地。<br>道路との高低差はなし。   |                                                                |
| 接面道路の状況                                                         | 北側 4m、舗装市道<br>建築基準法第 42 条第 1 項 1 号(道路法による道路)   |                                                                |
| 土地の利用状況等                                                        | 土地所有者が、本土地上に物件 4 の建物を所有し、占有している。   |                                                                |
| 供 給 処 理 施 設                                                     | 上水道   | あり                                                             |
|                                                                 | ガス配管   | なし                                                             |
|                                                                 | 下水道   | あり                                                             |
| 特 記 事 項                                                         | 1. 公図上は西側が水路に接しているが水は流れていない。   |                                                                |

2 建物の概況及び利用状況等(物件4)

|                 |   |
|-----------------|---|
| 区 分             | 主である建物   |
| 建築時期及び経済的残存耐用年数 | <p>建築年月日(登記記載): 令和2年11月30日新築</p> <p>経過年数: 4年</p> <p>経済的残存耐用年数: 26年</p>   |
| 仕 様             | <p>構 造: 木造</p> <p>屋 根: 合金メッキ鋼板葺</p> <p>外 壁: サイディング</p> <p>内 壁: 合板、クロス貼り</p> <p>天 井: 化粧ボード、クロス貼り</p> <p>床 : フローリング、クッションフロア、畳</p> <p>設 備: 電気・給排水・給湯・浴室・トイレ(本下水)・暖房 外</p> <p>但し、設備の動作確認は行っていないので、正常に稼働するかどうかは不明。</p> <p>その他: なし</p> |
| 床面積(現況)         | 第3 目的物件欄記載のとおり   |
| 現況用途等           | <p>現況用途: 居宅</p> <p>間 取 り: 附属資料7「建物間取図」参照</p>   |
| 品 等             | 中位   |
| 保守管理の状態         | 普通   |
| 建物の利用状況         | 建物所有者が、居宅として利用、占有している。   |
| 特 記 事 項         | <p>1. いわゆる「オール電化」仕様の住宅である。</p> <p>2. 室内で中型犬を一匹飼育している。獣臭は感じないが、壁紙などに引っかき傷による損傷が見られる。</p>   |

## 第5 評価額算出の過程

## 1 基礎となる価格

## ① 建付地価格 (物件1、2、3)

目的土地の建付地価格を次のとおり求めた。

| 番号 | 標準画地価格<br>(円/㎡)<br>ア | 個別<br>格差<br>イ | 地 積<br>(㎡)<br>ウ | 建付減価<br>エ | 建付地価格 (円)<br>ア×イ×ウ×エ |
|----|----------------------|---------------|-----------------|-----------|----------------------|
| 1  | 20,200               | 0.80          | 152.50          | (1-0.00)  | 2,464,000            |
| 2  | 20,200               | 0.80          | 3.35            | (1-0.00)  | 54,000               |
| 3  | 20,200               | 0.80          | 15              | (1-0.00)  | 242,000              |

総額につき千円未満の端数  
金額は四捨五入、以下同

## ア 標準画地価格 (公示価格等からの規準)

地価調査 弘前(県) -3

公示価格等 時点修正 標準化補正 地域格差 標準画地価格  
 $24,000 \text{ 円/㎡} \times 100.4/100 \times 100/103 \times 100/116 \rightleftharpoons 20,200 \text{ 円/㎡}$

◇時点修正 : 公示価格等の価格時点から評価日までの推定変動率である。

◇標準化補正 : 画地条件 + 3% (方位)

◇地域格差 : 交通接近条件 + 5% (商業施設、中心部)  
 環境条件 + 10% (住環境) ……相乗積による

イ 個別格差 : 画地条件 - 20% (形状、旗竿地)

ウ 地 積 : 登記数量による。

エ 建付減価 : 建築から4年経過した建物と敷地との適応の状態等を考慮した。

## ② 建物価格（物件4）

目的建物の再調達原価を建物建築費の推移動向を考慮した標準的な建築費に比準して求め、これに耐用年数に基づく方法及び観察減価法を併用して求めた現価率を乗じて建物価格を求めた。

| 番号 | 再調達原価<br>(円/㎡)<br>ア | 現況延床面積<br>(㎡)<br>イ | 現価率<br>ウ | 建物価格<br>(円)<br>ア×イ×ウ |
|----|---------------------|--------------------|----------|----------------------|
| 4  | 160,000             | 102.68             | 0.70     | 11,500,000           |

## ウ 現価率：

経過年数、経済的残存耐用年数、観察減価及び中古建物の市場性減価、残価率を下表のとおり判定し、耐用年数に基づく方法と観察減価法を併用して、現価率を以下のとおり査定した。

| 番号 | 経過年数 | 経済的残存<br>耐用年数 | 観察減価及び中古<br>建物の市場性減価 | 残価率  | 現価率  |
|----|------|---------------|----------------------|------|------|
| 4  | 4    | 26            | 0.20                 | 0.03 | 0.70 |

※現価率＝{残価率＋(1－残価率)×経済的残存耐用年数／(経過年数＋経済的残存耐用年数)}  
×(1－観察減価率)

## 2 評価額の判定

前記により求めた価格に、土地については土地利用権等価格を控除し、建物について土地利用権等価格を加算し、さらに競売市場修正等を施して、下記のとおり評価額を求めた。

### ① 土地利用権等価格

| 番号 | 建付地価格<br>(円)<br>ア | 土地利用権等<br>の及ぶ範囲<br>イ | 土地利用権等割合<br>ウ |       | 土地利用権等価格<br>(円)<br>ア×イ×ウ |
|----|-------------------|----------------------|---------------|-------|--------------------------|
| 1  | 2,464,000         | 1.00                 | 0.40          | 法定地上権 | 986,000                  |
| 2  | 54,000            | 1.00                 | 0.40          | 法定地上権 | 22,000                   |
| 3  | 242,000           | 1.00                 | 0.40          | 法定地上権 | 97,000                   |

イ 土地利用権等の及ぶ範囲：物件1、2及び3土地の全範囲とした。

ウ 土地利用権等割合：土地利用権を法定地上権と判定し、法定地上権割合を本件建付地価格の40%と判断した。

### ② 内訳価格及び一括価格

| 番号       | 基礎となる価格<br>(円)<br>ア | 土地利用権等<br>価格の控除及<br>び加算(円)<br>イ | 占有減価<br>修正<br>ウ | 市場性<br>修正<br>エ | 競売市場<br>修正<br>オ | 評価額<br>(円)<br>(ア+イ)×<br>ウ×エ×オ |
|----------|---------------------|---------------------------------|-----------------|----------------|-----------------|-------------------------------|
| 1        | 2,464,000           | -986,000                        |                 | (1-0.00)       | (1-0.30)        | 1,035,000                     |
| 2        | 54,000              | -22,000                         |                 | (1-0.00)       | (1-0.30)        | 22,000                        |
| 3        | 242,000             | -97,000                         |                 | (1-0.00)       | (1-0.30)        | 102,000                       |
| 4        | 11,500,000          | +1,105,000                      | (1-0.00)        | (1-0.00)       | (1-0.30)        | 8,824,000                     |
| 一括価格(合計) |                     |                                 |                 |                |                 | 9,983,000                     |

ウ 占有減価修正 : なし

エ 市場性修正 : なし

オ 競売市場修正 : 評価の条件欄記載の不動産競売市場の特殊性等を考慮した。

## 第6 参考価格資料

地価調査価格 {弘前(県)-3}

所 在: 弘前市大字松原東4丁目15番19

価 格: 24,000円/㎡

位 置: 弘南鉄道「千年」駅から道路距離約0.48kmに位置する。

価 格 時 点: 令和6年7月

地 積: 178㎡

供給処理施設: 水道・下水

接 面 街 路: 南西側6m舗装市道

用途指定等: 第一種低層住居専用地域(建蔽率50%・容積率80%)

地域の概要: 中規模一般住宅の中にアパートが混在する住宅地域

## 第7 附属資料

|                               |       |
|-------------------------------|-------|
| 1 位置図(出所: 国土地理院「25000分の1地形図」) | ・・・1葉 |
| 2 公図写                         | ・・・1葉 |
| 3 土地所在図写                      | ・・・1葉 |
| 4 地積測量図写                      | ・・・3葉 |
| 5 建物図面・各階平面図写                 | ・・・1葉 |
| 6 建物配置図                       | ・・・1葉 |
| 7 建物間取図                       | ・・・1葉 |

以 上

附属資料  
1 位置図

令和6年(ケ)第28号

「弘前駅」


基準地  
弘前(県)-3

物件1,2,3,4

最寄駅  
「千年駅」



S=1:25000

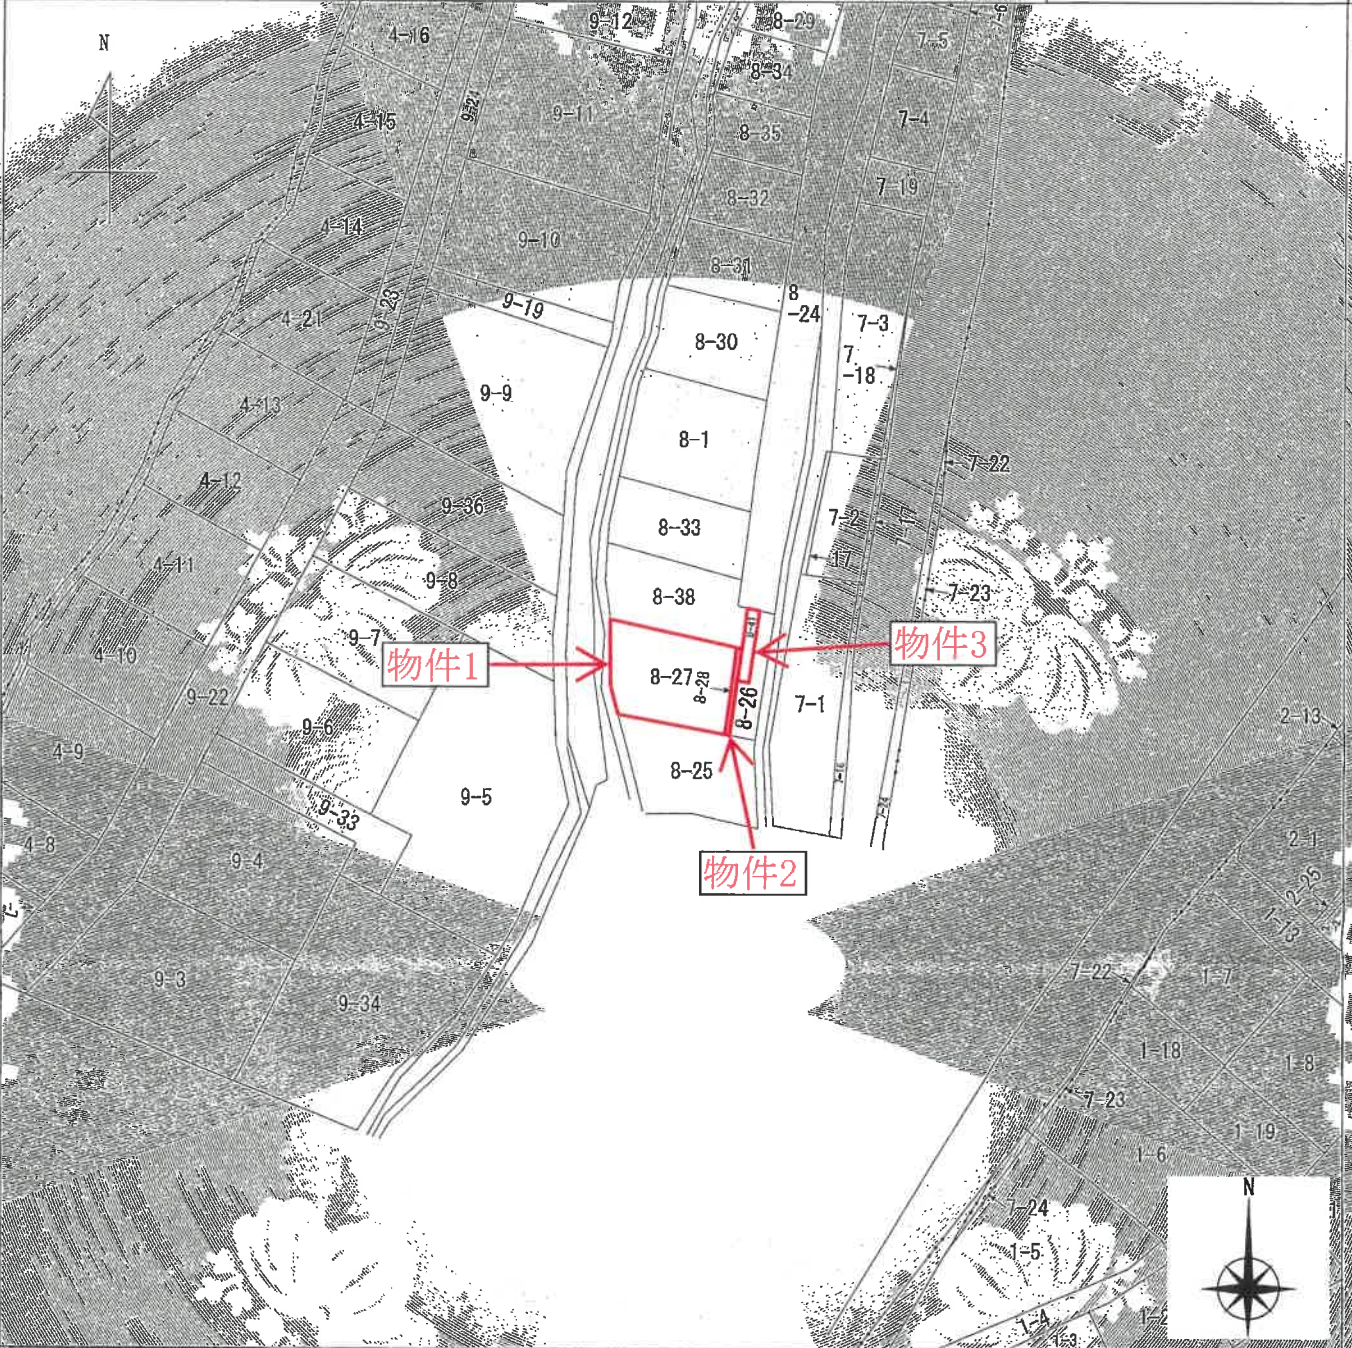

(注) 地図に準ずる図面は、土地の位置を明確にした不動産登記法所定の地図が備え付けられるまでの間、これに代わるものとして備え付けられる図面で、土地の位置及び形状の概略を記した図面です。



|           |      |          |                    |                    |          |     |          |           |
|-----------|------|----------|--------------------|--------------------|----------|-----|----------|-----------|
| 請求<br>部会  | 所 在  |          |                    | 弘前市大寺松原東四丁目        |          | 地 番 | 8番27     |           |
| 地番        | 1609 | 精度<br>図区 | 図面<br>番号又は<br>図面記号 | 分類                 | 地図に準ずる図面 |     | 種類       | 旧土地台帳附属地図 |
| 作成<br>年月日 |      |          |                    | 備 付<br>年月日<br>(原図) |          |     | 補記<br>事項 |           |

これは地図に準ずる図面に記録されている内容を証明した書面である。

(青森地方務局弘前支局管轄)

令和6年10月25日

青森地方務局

登記官

請求番号：3-1

(1/1)

この図面は A3 を A4  
に縮小しています。

登記年月日 令和6年10月25日

令和6年(ケ)第28号

附属資料

3 土地所在図写

8-26

土地所在図

弘前市大字松原東四丁目



土地の所在



「訂正前」



「訂正後」

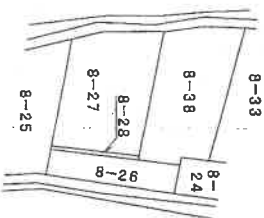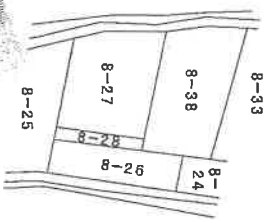

作成者


申請人

縮尺 1/600

この図面はA3をA4に縮小しています。

附属資料  
4 地積測量図写(1)

|       |             |
|-------|-------------|
| 地番    | 8-68 8-27   |
| 土地の所在 | 弘前市大岩松原東四丁目 |
| 地積測量図 | 8-27/8-38/8 |

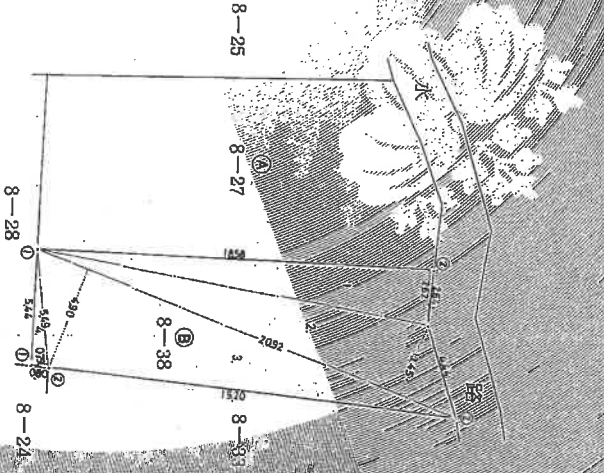

- ⑧ 8-38 求 積
- 1  $18.58 \times 2.62 = 48.6796$
  - 2  $20.92 \times 3.45 = 72.1740$
  - 3  $20.92 \times 4.90 = 102.5080$
  - 4  $5.49 \times 0.79 = 4.3371$
  - 合計  $= 227.6987$
  - $= 113.84935$

|           |
|-----------|
| 境界点の座標    |
| ① 植 樹 坑   |
| ② コンクリート杭 |

作製者

申請人

この図面はA3をA4  
に縮小しています。

縮尺 1/250


令和6年10月25日  
青森地方方法務局弘前支局(管轄)  
青森地方方法務局

附属資料  
4 地積測量図写(2)

| 地番    | 8-40-2-28   |
|-------|-------------|
| 土地の所在 | 弘前市大字秋田車田丁目 |

8-28 / 8-28 / 8-28  
地積測量図

8-40-148-38 合筆

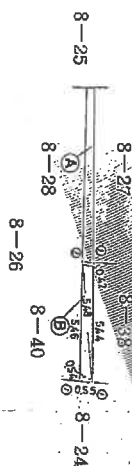

⑨ 8-40 求 積  
 $5.48^m \times (0.42^m + 0.54^m) \times \frac{1}{2} = 2.6304^m$

| 境界・境界線の種類  |
|------------|
| ① 堀・垣・柵    |
| ② コツタリ・トナリ |

作製者

申請人

縮尺 1/250

日本土地家屋調査士会連合会用紙

圖 量 測 積 地

(青森地方事務局弘前支局管轄)

青森地方事務局

これは図面に記録されてゐる内容を証明した書面である。


| 年次 | 70 | 71 | 72 | 00 | 01 | 02 | 00 | 01 | 02 | 00 | 01 | 02 | 00 | 01 | 02 | 00 | 01 | 02 | 00 | 01 | 02 | 00 | 01 | 02 | 00 | 01 | 02 | 00 | 01 | 02 | 00 | 01 | 02 | 00 | 01 | 02 | 00 | 01 | 02 | 00 | 01 | 02 | 00 | 01 | 02 | 00 | 01 | 02 | 00 | 01 | 02 | 00 | 01 | 02 | 00 | 01 | 02 |
|---|
|---|

| 地番  | (3)               | x - 4-1         |
|-----|-------------------|-----------------|
| NO. | X <sub>n</sub> -1 | Y <sub>n</sub>  |
| 62E | 63267.784         | -29539.441      |
| 63F | 63260.629         | -29592.049      |
| 64F | 63261.320         | -29593.927      |
| 16  | 63263.222         | -29593.267      |
| 15  | 63268.441         | -29591.342      |
|     |                   | Yn+1-Xn-1       |
|     |                   | X - (Xn+1-Yn-1) |
|     |                   | -0.707          |
|     |                   | -44.720         |
|     |                   | 3232388         |
|     |                   | -293767.181594  |
|     |                   | -1.418          |
|     |                   | -77052.287760   |
|     |                   | 2.595           |
|     |                   | 163535.428870   |
|     |                   | 242085.055266   |
|     |                   | 3.826           |
|     | 合計                | 30.691394       |
|     | 面積                | 15.34           |
|     |                   | m               |

|         |                           |
|---------|---------------------------|
| 合 計 面 積 | 53.3467250 m <sup>2</sup> |
|---------|---------------------------|

[illegible]

世界経済の急激な変化に伴い、PatchyGD Ver.1.0-2.0  
を修正・アップデートした PatchyGD Ver.1.0-2.0

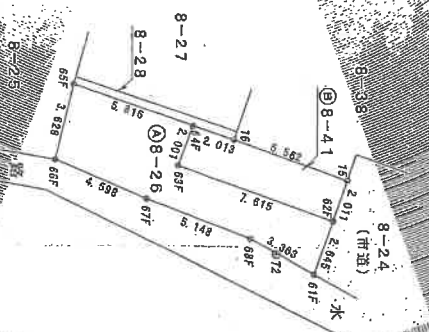

作 成

申請人

盜石

この図面はA3をA4に縮小しています。

登記年月日 令和6年12月14日

令和6年(ケ)第28号

附属資料  
5 建物図面・各階平面図写

各階平面図


建物図面  
各階平面図

家屋番号

8番27


建物の所在

弘前市大寺本町東四丁目8番地27

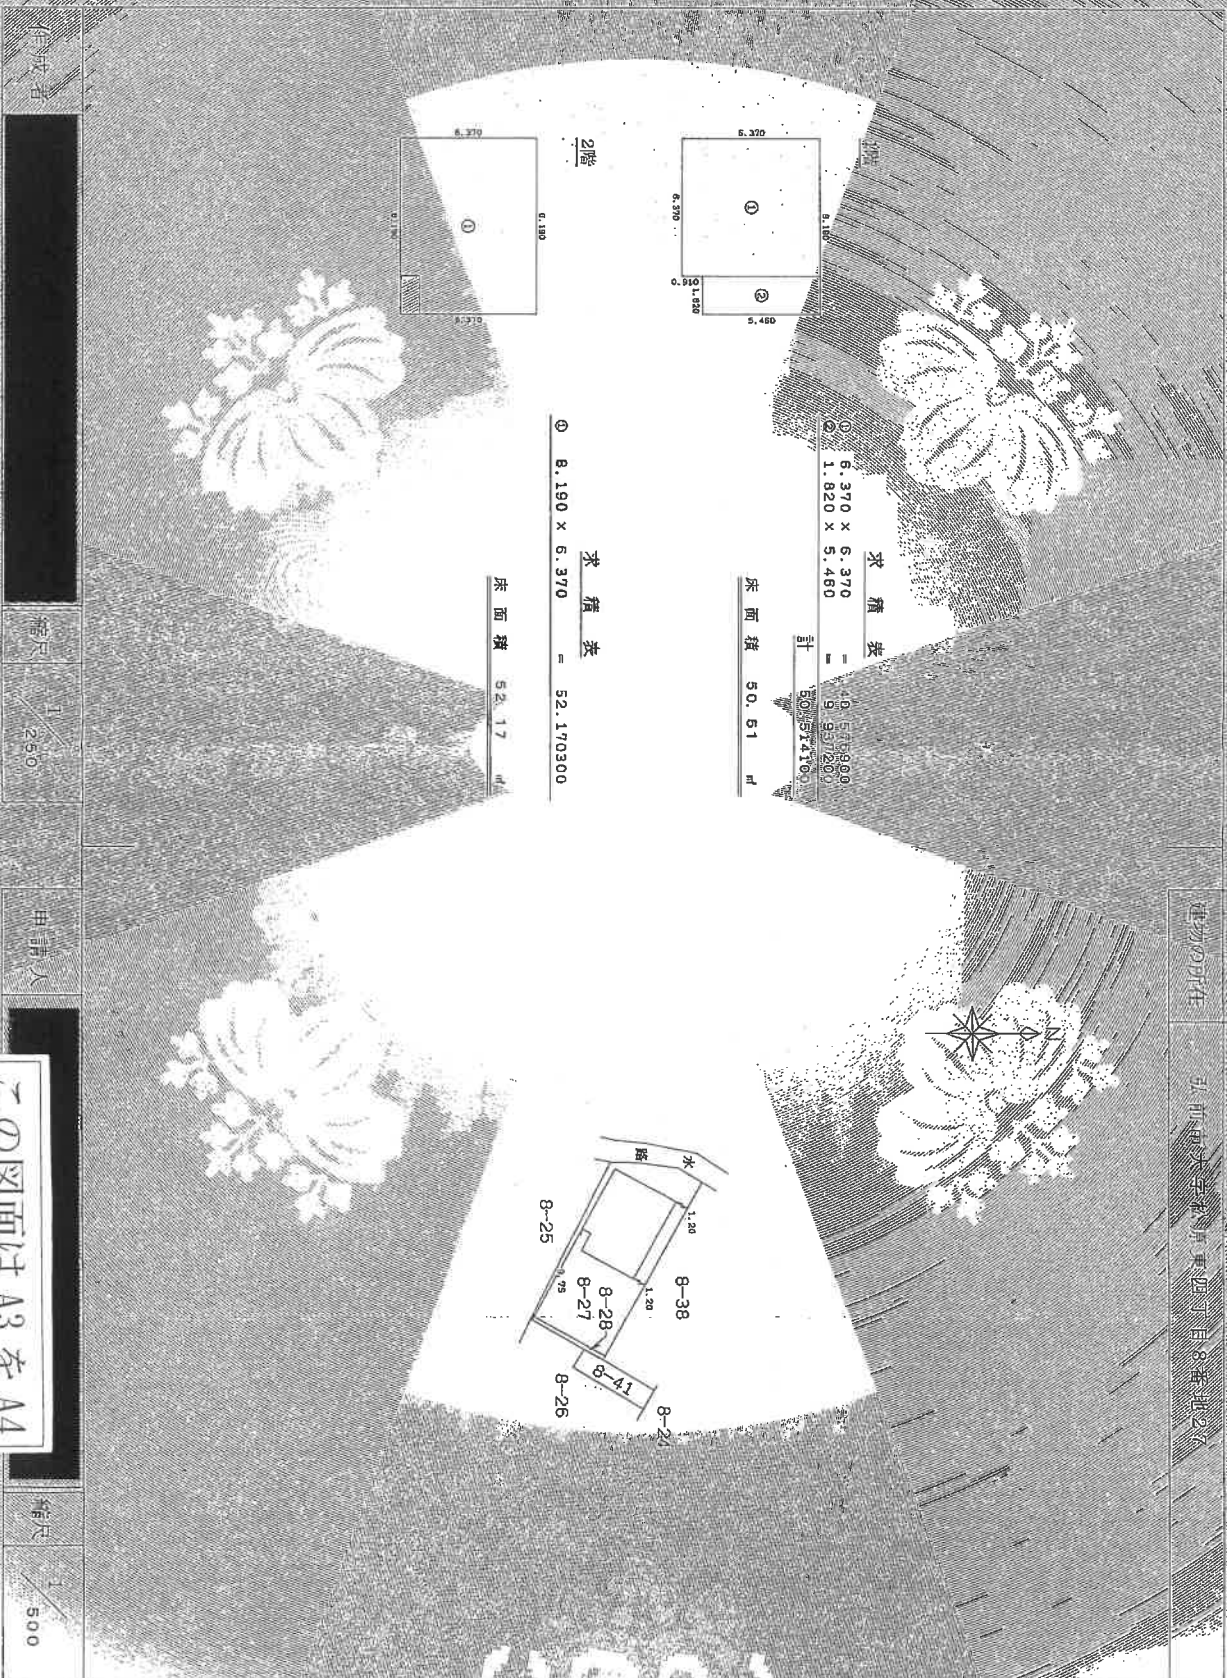


これは図面に記録されている内容（証明）を裏面とする  
（青森地方支務局弘前支局管轄）  
青森地方支務局


令和6年10月25日

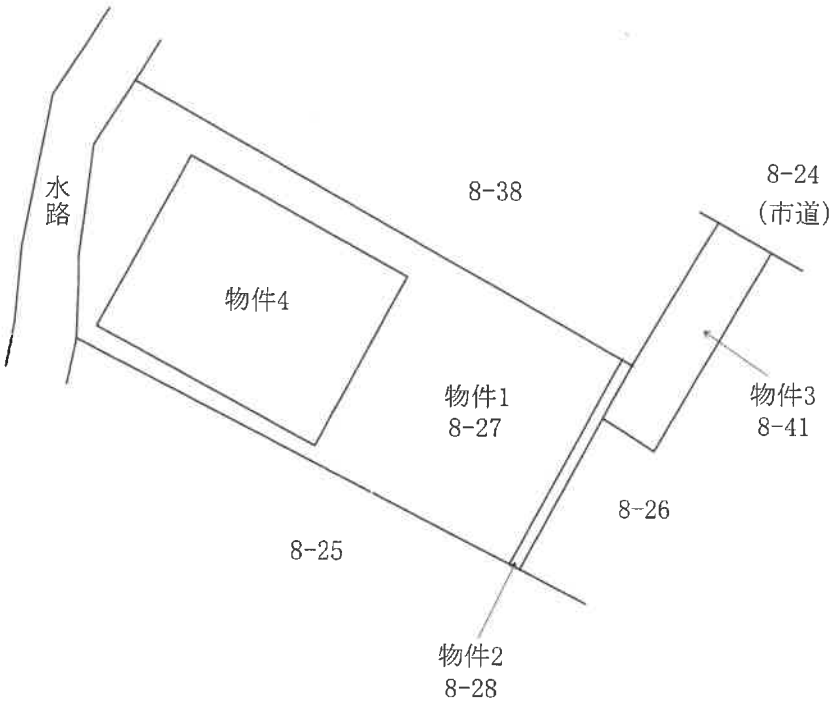

S=1:250

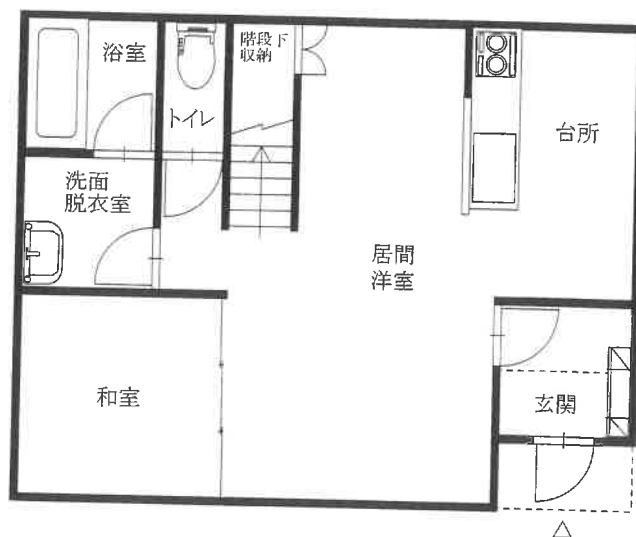

1階

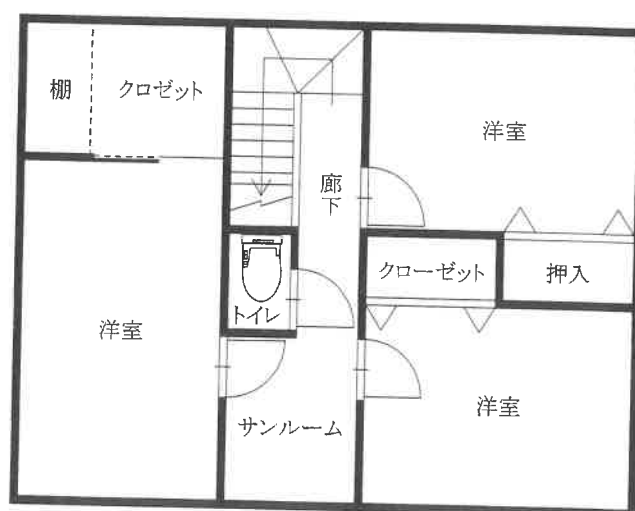

2階

S=1:100