

RZUT PARTERU skala 1:150

C0.M28/1	KOMUNIKACJA	265	5,2
C0.M28/2	ŁAZIENKA	265	5,0
C0.M28/3	KUCHNIA	265	6,7
C0.M28/4	P.DZIENNY	265	19,5
C0.M28/5	POKÓJ	265	11,1
			47,5 m²


C0.M25/1	KOMUNIKACJA	265	3,0
C0.M25/2	POKÓJ	265	10,6
C0.M25/3	POKÓJ Z ANEKSEM	265	19,8
C0.M25/4	ŁAZIENKA	265	6,1
			39,5 m²

B0.M15/1	KOMUNIKACJA	265	7,3
B0.M15/2	POKÓJ	265	13,8
B0.M15/3	POKÓJ	265	17,6
B0.M15/4	ŁAZIENKA	265	6,5
B0.M15/5	POKÓJ Z ANEKSEM	265	29,8
			75,0 m²

B0.M13/1	KOMUNIKACJA	265	7,3
B0.M13/2	POKÓJ	265	13,8
B0.M13/3	POKÓJ	265	17,6
B0.M13/4	ŁAZIENKA	265	6,3
B0.M13/5	POKÓJ Z ANEKSEM	265	29,8
			74,8 m²

A0.M4/1	KOMUNIKACJA	265	4,6
A0.M4/2	ŁAZIENKA	265	5,8
A0.M4/3	GARDEROBA	265	6,7
A0.M4/4	POKÓJ Z ANEKSEM	265	26,8
A0.M4/5	POKÓJ	265	11,6
			55,5 m²

A0.M1/1	KOMUNIKACJA	265	8,0
A0.M1/2	POKÓJ	265	12,7
A0.M1/3	POKÓJ Z ANEKSEM	265	18,3
A0.M1/4	GARDEROBA	265	7,7
A0.M1/5	ŁAZIENKA	265	3,8
			50,5 m²

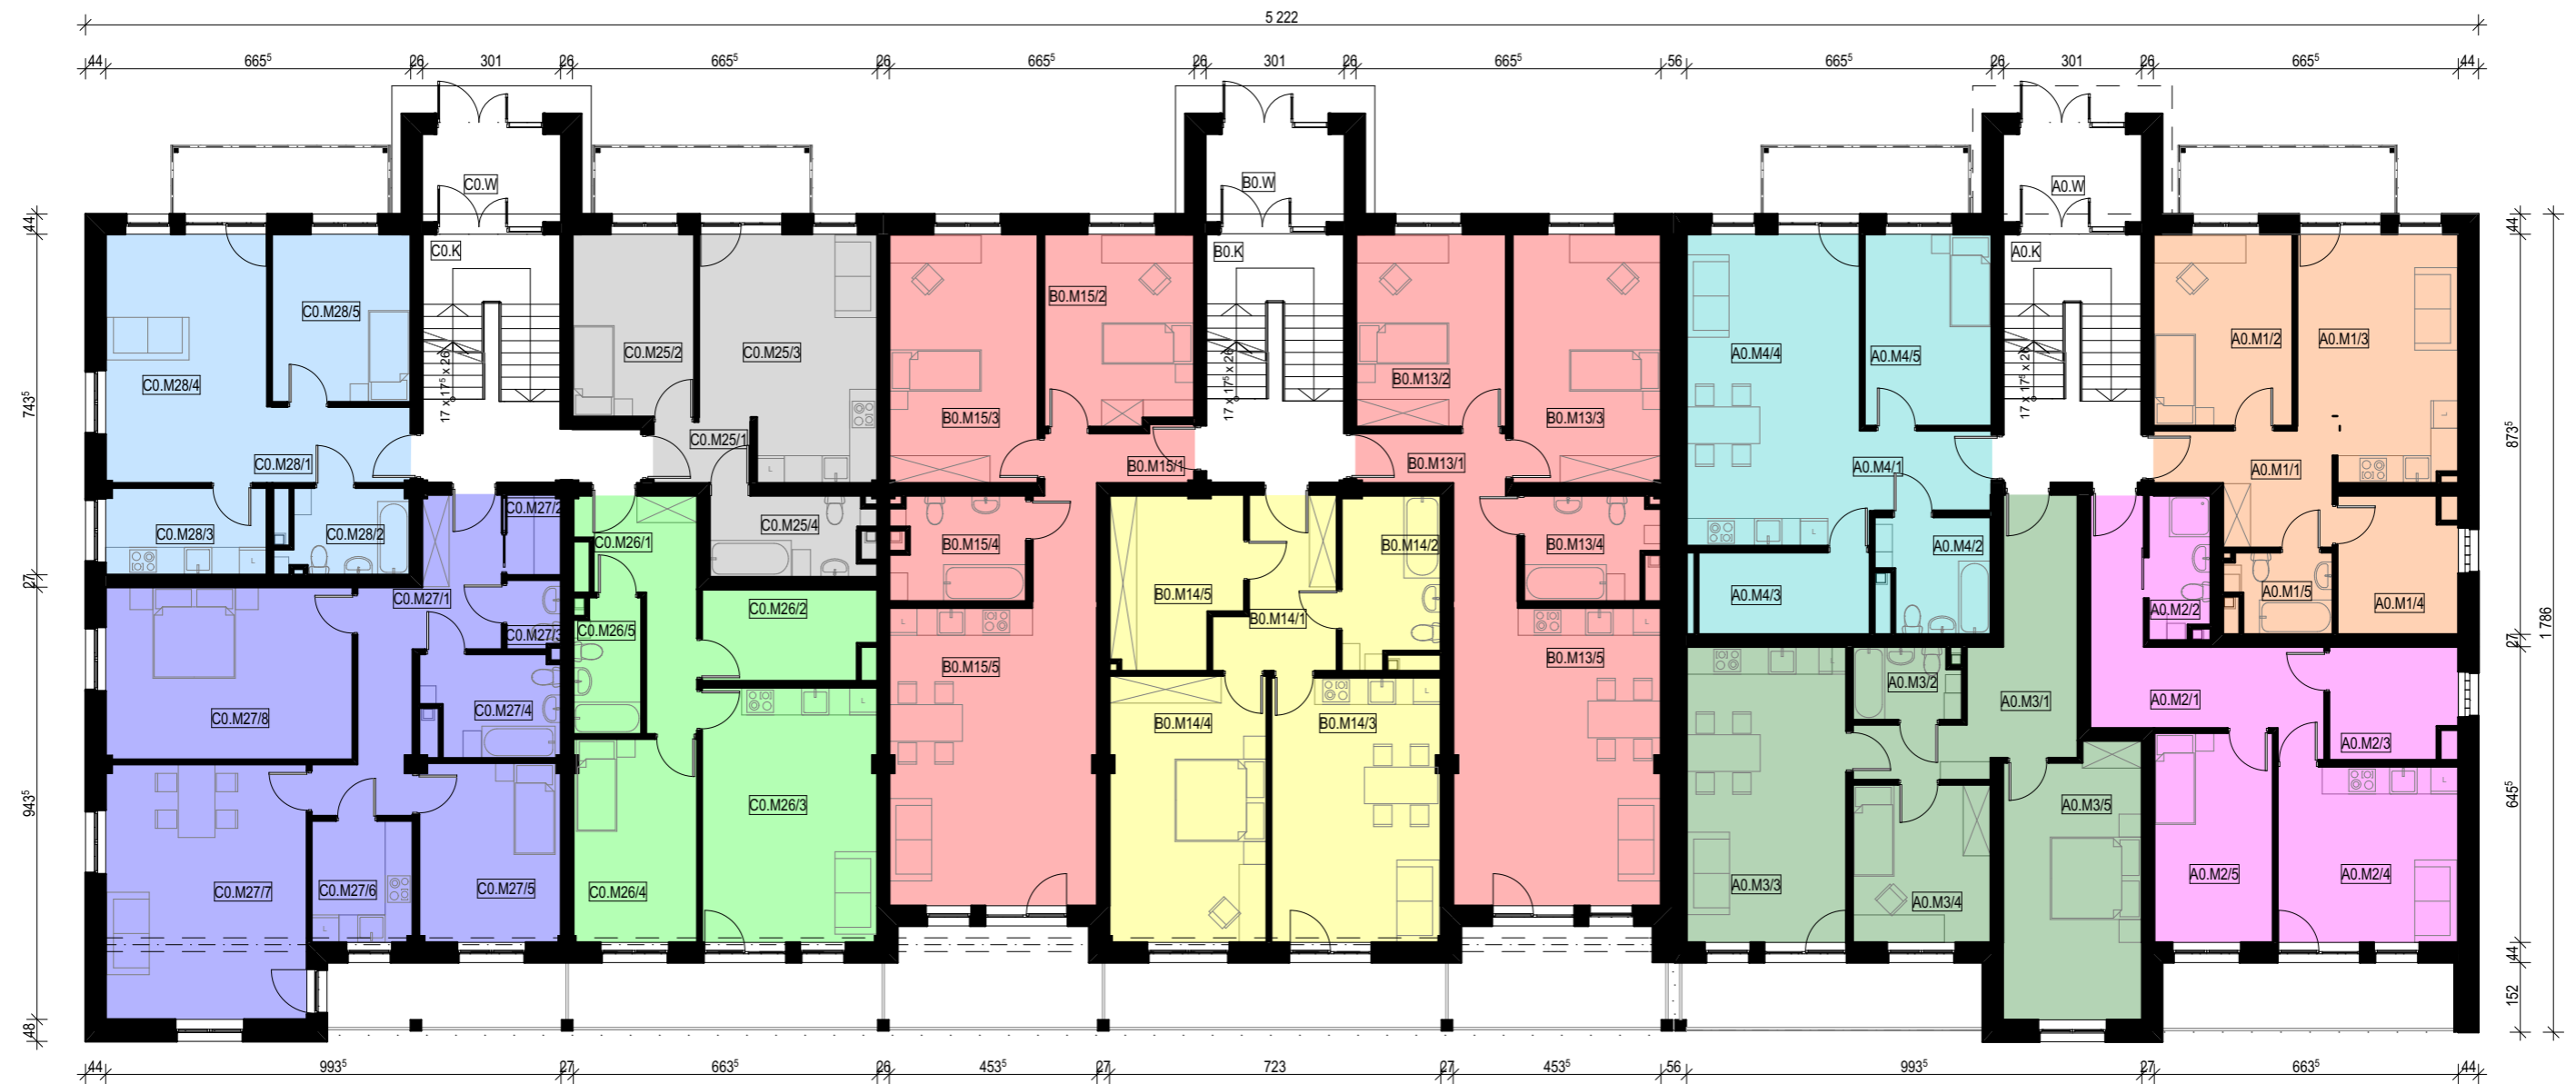

C0.M27/1	KOMUNIKACJA	265	13,4
C0.M27/2	GARDEROBA	265	2,1
C0.M27/3	WC	265	1,8
C0.M27/4	ŁAZIENKA	265	6,4
C0.M27/5	POKÓJ	265	12,1
C0.M27/6	KUCHNIA	265	5,9
C0.M27/7	P.DZIENNY	265	24,5
C0.M27/8	POKÓJ	265	20,3
			86,5 m²

C0.M26/1	KOMUNIKACJA	265	8,8
C0.M26/2	GARDEROBA	265	7,3
C0.M26/3	POKÓJ Z ANEKSEM	265	21,6
C0.M26/4	POKÓJ	265	12,0
C0.M26/5	ŁAZIENKA	265	4,3
			54,0 m²

B0.M14/1	KOMUNIKACJA	265	8,4
B0.M14/2	ŁAZIENKA	265	7,7
B0.M14/3	POKÓJ Z ANEKSEM	265	21,7
B0.M14/4	POKÓJ	265	20,0
B0.M14/5	GARDEROBA	265	10,1
			67,9 m²

A0.M3/1	KOMUNIKACJA	265	14,6
A0.M3/2	ŁAZIENKA	265	3,6
A0.M3/3	POKÓJ Z ANEKSEM	265	22,8
A0.M3/4	POKÓJ	265	10,4
A0.M3/5	POKÓJ	265	17,7
			69,1 m²

A0.M2/1	KOMUNIKACJA	265	13,7
A0.M2/2	ŁAZIENKA	265	4,1
A0.M2/3	GARDEROBA	265	6,7
A0.M2/4	POKÓJ Z ANEKSEM	265	15,5
A0.M2/5	POKÓJ	265	11,8
			51,8 m²