


| Zestawienie pomieszczeń |                  |    |                                |          |                            |
|-------------------------|------------------|----|--------------------------------|----------|----------------------------|
| Kondygnacja             | Kategoria strefy | Nr | Nazwa pomieszczenia            | Wysokość | Powierzchnia               |
| <b>Piwnica</b>          |                  |    |                                |          |                            |
| G                       | -1.G             |    | GARAŻ PODZIEMNY                | 265      | 536,1                      |
|                         |                  |    |                                |          | <b>536,1 m<sup>2</sup></b> |
| K                       | A-1.K            |    | KLATKA SCHODOWA                | 265      | 16,8                       |
| K                       | A-1.K1           |    | KOMUNIKACJA                    | 265      | 102,6                      |
| K                       | B-1.K            |    | KLATKA SCHODOWA                | 265      | 7,1                        |
| K                       | C-1.K            |    | KLATKA SCHODOWA                | 265      | 7,0                        |
|                         |                  |    |                                |          | <b>133,5 m<sup>2</sup></b> |
| P                       | A-1.P1           |    | KOM. LOKATORSKA                | 240      | 2,8                        |
| P                       | A-1.P2           |    | KOM. LOKATORSKA                | 240      | 2,8                        |
| P                       | A-1.P3           |    | KOM. LOKATORSKA                | 240      | 2,8                        |
| P                       | A-1.P4           |    | KOM. LOKATORSKA                | 240      | 2,5                        |
| P                       | A-1.P5           |    | KOM. LOKATORSKA                | 240      | 2,5                        |
| P                       | A-1.P6           |    | KOM. LOKATORSKA                | 240      | 2,4                        |
| P                       | A-1.P7           |    | KOM. LOKATORSKA                | 240      | 2,5                        |
| P                       | A-1.P8           |    | KOM. LOKATORSKA                | 240      | 2,5                        |
| P                       | A-1.P9           |    | KOM. LOKATORSKA                | 240      | 2,6                        |
| P                       | A-1.P10          |    | KOM. LOKATORSKA                | 240      | 2,5                        |
| P                       | A-1.P11          |    | KOM. LOKATORSKA                | 240      | 3,7                        |
| P                       | A-1.P12          |    | KOM. LOKATORSKA                | 240      | 3,8                        |
| P                       | A-1.P13          |    | KOM. LOKATORSKA                | 240      | 3,3                        |
| P                       | A-1.P14          |    | KOM. LOKATORSKA                | 240      | 3,3                        |
| P                       | A-1.P15          |    | KOM. LOKATORSKA                | 240      | 2,9                        |
| P                       | A-1.P16          |    | KOM. LOKATORSKA                | 240      | 4,1                        |
| P                       | A-1.P17          |    | KOM. LOKATORSKA                | 240      | 4,1                        |
| P                       | A-1.P18          |    | KOM. LOKATORSKA                | 240      | 4,1                        |
| P                       | A-1.P19          |    | KOM. LOKATORSKA                | 240      | 4,0                        |
| P                       | A-1.P20          |    | KOM. LOKATORSKA                | 240      | 4,0                        |
| P                       | A-1.P21          |    | KOM. LOKATORSKA                | 240      | 4,0                        |
| P                       | A-1.P22          |    | KOM. LOKATORSKA                | 240      | 4,0                        |
| P                       | A-1.P23          |    | KOM. LOKATORSKA                | 240      | 4,8                        |
| P                       | A-1.P24          |    | KOM. LOKATORSKA                | 240      | 4,8                        |
| P                       | A-1.P25          |    | KOM. LOKATORSKA                | 240      | 2,4                        |
| P                       | A-1.P26          |    | KOM. LOKATORSKA                | 240      | 2,4                        |
| P                       | A-1.P27          |    | KOM. LOKATORSKA                | 240      | 4,7                        |
| P                       | A-1.P28          |    | KOM. LOKATORSKA                | 240      | 4,8                        |
| P                       | A-1.P29          |    | KOM. LOKATORSKA                | 240      | 4,0                        |
| P                       | A-1.P30          |    | KOM. LOKATORSKA                | 240      | 4,0                        |
| P                       | A-1.P31          |    | KOM. LOKATORSKA                | 240      | 4,0                        |
| P                       | A-1.P32          |    | KOM. LOKATORSKA                | 240      | 4,0                        |
| P                       | A-1.P33          |    | KOM. LOKATORSKA                | 240      | 3,3                        |
| P                       | A-1.P34          |    | KOM. LOKATORSKA                | 240      | 3,4                        |
| P                       | A-1.P35          |    | KOM. LOKATORSKA                | 240      | 3,5                        |
| P                       | A-1.P36          |    | KOM. LOKATORSKA                | 240      | 3,5                        |
| P                       | A-1.P37          |    | KOM. LOKATORSKA                | 240      | 3,3                        |
| P                       | A-1.P38          |    | KOM. LOKATORSKA                | 240      | 3,4                        |
| P                       | A-1.P39          |    | KOM. LOKATORSKA                | 240      | 3,4                        |
| P                       | A-1.P40          |    | KOM. LOKATORSKA                | 240      | 3,4                        |
| P                       | A-1.PT           |    | POM. TECHNICZNE hydrofor.went. | 240      | 3,9                        |
| P                       | B-1.PP           |    | POM. POMOCNICZE                | 240      | 8,7                        |
| P                       | C-1.PP           |    | POM. POMOCNICZE                | 240      | 6,3                        |
|                         |                  |    |                                |          | <b>157,2 m<sup>2</sup></b> |

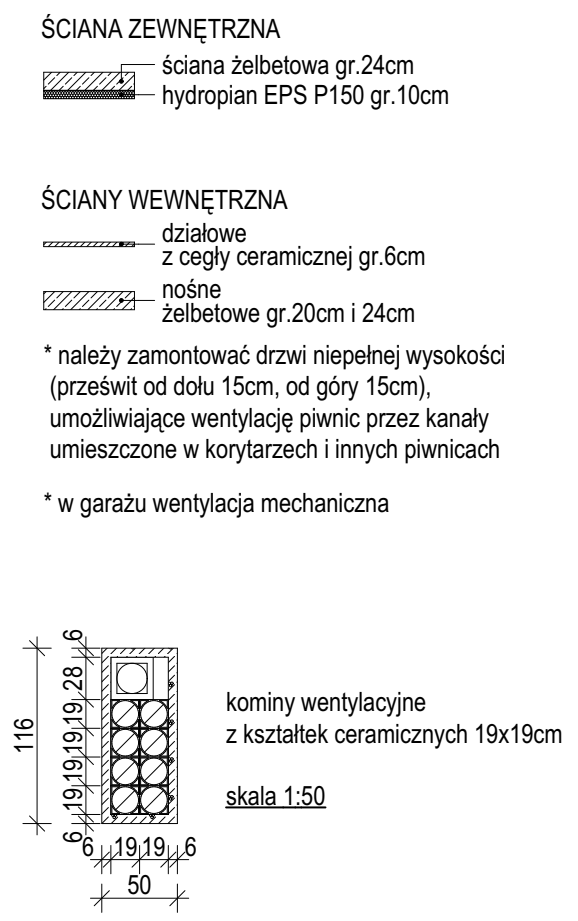

UJORSKA PRACOWNIA PROJEKTOWA  
**MARIOLA SIDOR**  
 mgr inż. architekt  
 38-500 Sanok Zahutyń 234 tel/fax 13 4633844, kom.502576701  
 e-mail: mariola@poczta.szgorz.net www.architektasidor.pl

Nr rys. **01**

Temat: **BUDOWA BUDYNKU MIESZKALNEGO WIELORODZINNEGO**

Adres: **jednostka ew. 182103\_4 Lesko-M, obręb ew.182103\_4.0001 Lesko, działka nr ewid.1607/2,1607/7**

Przedmiot rys.: **RZUT PIWNICY** Skala: **1:100**

Asystent projektanta: mgr inż. arch. Joanna Pantol Data: **sierpień 2016** Nr ark. **13**

Projektant: mgr inż. arch. Mariola Sidor Sprawdzający: mgr inż. arch. Wiesław Pawłowicz  
 Nr Upr.: ANB-2-8346/84/89/90 PK-0119 Nr Upr.: UAN-2-8346-43/84 PK-0106

\*Wszelkie prawa zastrzeżone. Kopiewanie w całości lub części bez udostępnienia osobom trzecim dozwolone wyłącznie za pisemną zgodą autora (Dz.U.24/194, poz.83, art.115-118)