



PLANTA BAJA

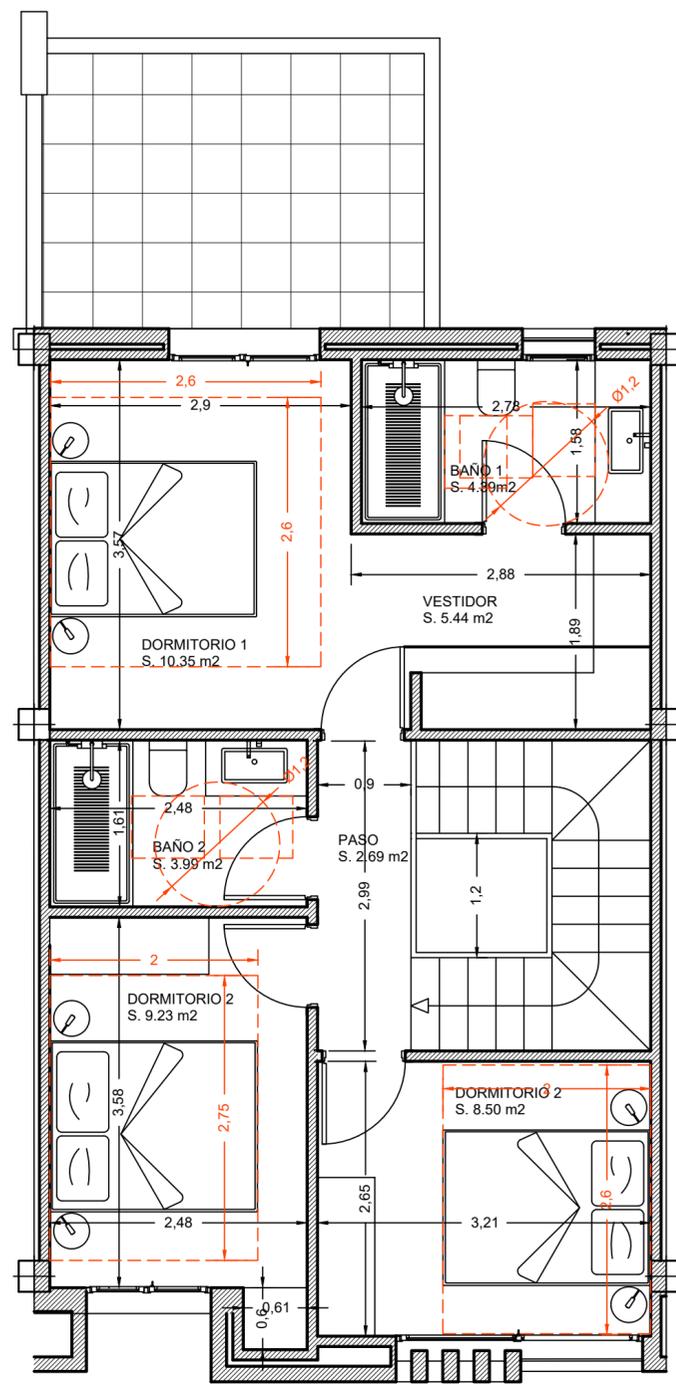

PLANTA ALTA

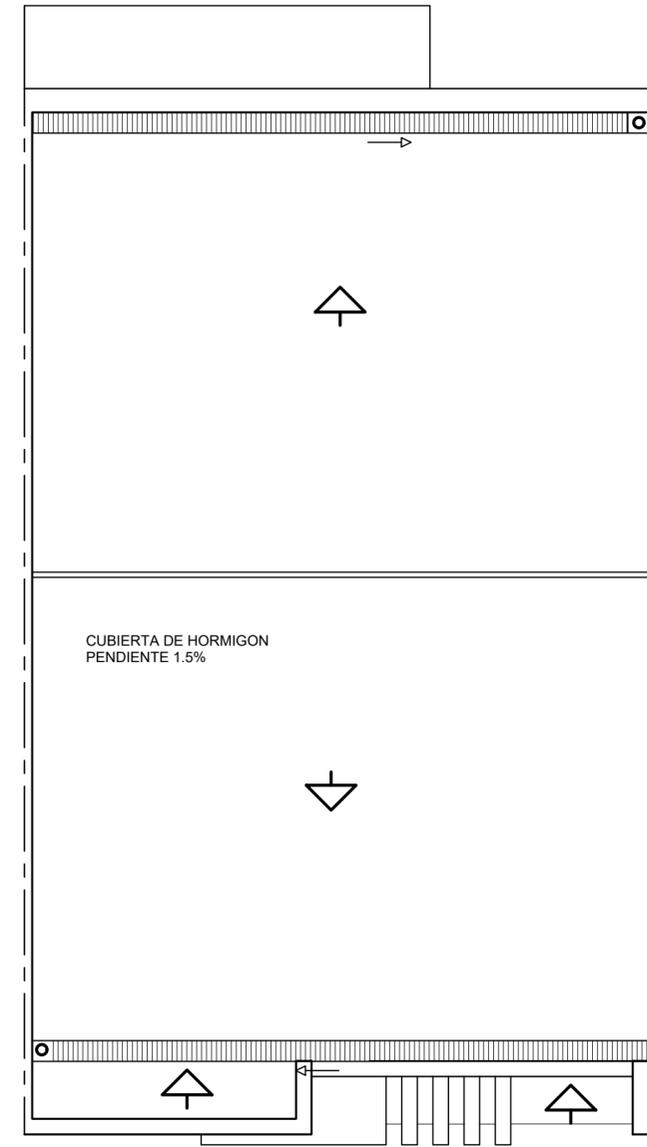

PLANTA CUBIERTA

VIVIENDA TIPO B					
	USO	SUPERFICIE UTIL	SUPERFICIE CONSTRUIDA	EDIFICABILIDAD	OCUPACION
PLANTA BAJA	VESTIBULO	4,52 m2			
	COCINA	7,88 m2			
	ASEO	5,23 m2			
	SALÓN-COMEDOR	33,00 m2			
	TOTAL	50,63 m2	57,83 m2	57,83m2	57,83 m2
	TERRAZA CUBIERTA	10,76 m2	10,76 m2	5,38 m2	10,76 m2
PLANTA ALTA	PASO	2,69 m2			
	DORMITORIO 1	10,35 m2			
	VESTIDOR	5,44 m2			
	BAÑO 1	4,39 m2			
	DORMITORIO 2	9,23 m2			
	DORMITORIO 3	8,50 m2			
	BAÑO 2	3,99 m2			
TOTAL	44,59 m2	59,84 m2	59,84 m2	0,00 m2	
TOTAL VIVIENDA		95,22 m2	117,67 m2	117,67 m2	57,83 m2
TOTAL TERRAZAS		10,76 m2	10,76 m2	5,38 m2	10,76 m2
TOTAL		105,98 m2	128,43 m2	123,05 m2	68,59 m2

REFERENCIA: P-21011

FECHA: AGOSTO 2021

P-21011-VERGEL-4-210830.DWG

PROMOTOR:
CREAR SEGARIA S.L.

PROYECTISTA:
FIRMA: JOSE SALA SENDRA
www.josesala.com
ESTUDIO DE ARQUITECTURA

PROMOCION DE: **VIVIENDAS UNIFAMILIARES ADOSADAS**

SITUACION: **PARCELA R-2.2; SECTOR UE-4 - EL VERGEL**

PLANO: **DISTRIBUCION TIPO B**

NUMERO: **03.02**

ESCALA: **1/50**

El presente documento es copia de su original del que es autor el Arquitecto D. José Sala Sendra. Su utilización total o parcial, así como cualquier reproducción o cesión a terceros, requerirá la previa autorización expresa de su autor, quedando en todo caso prohibida cualquier modificación unilateral del mismo.