
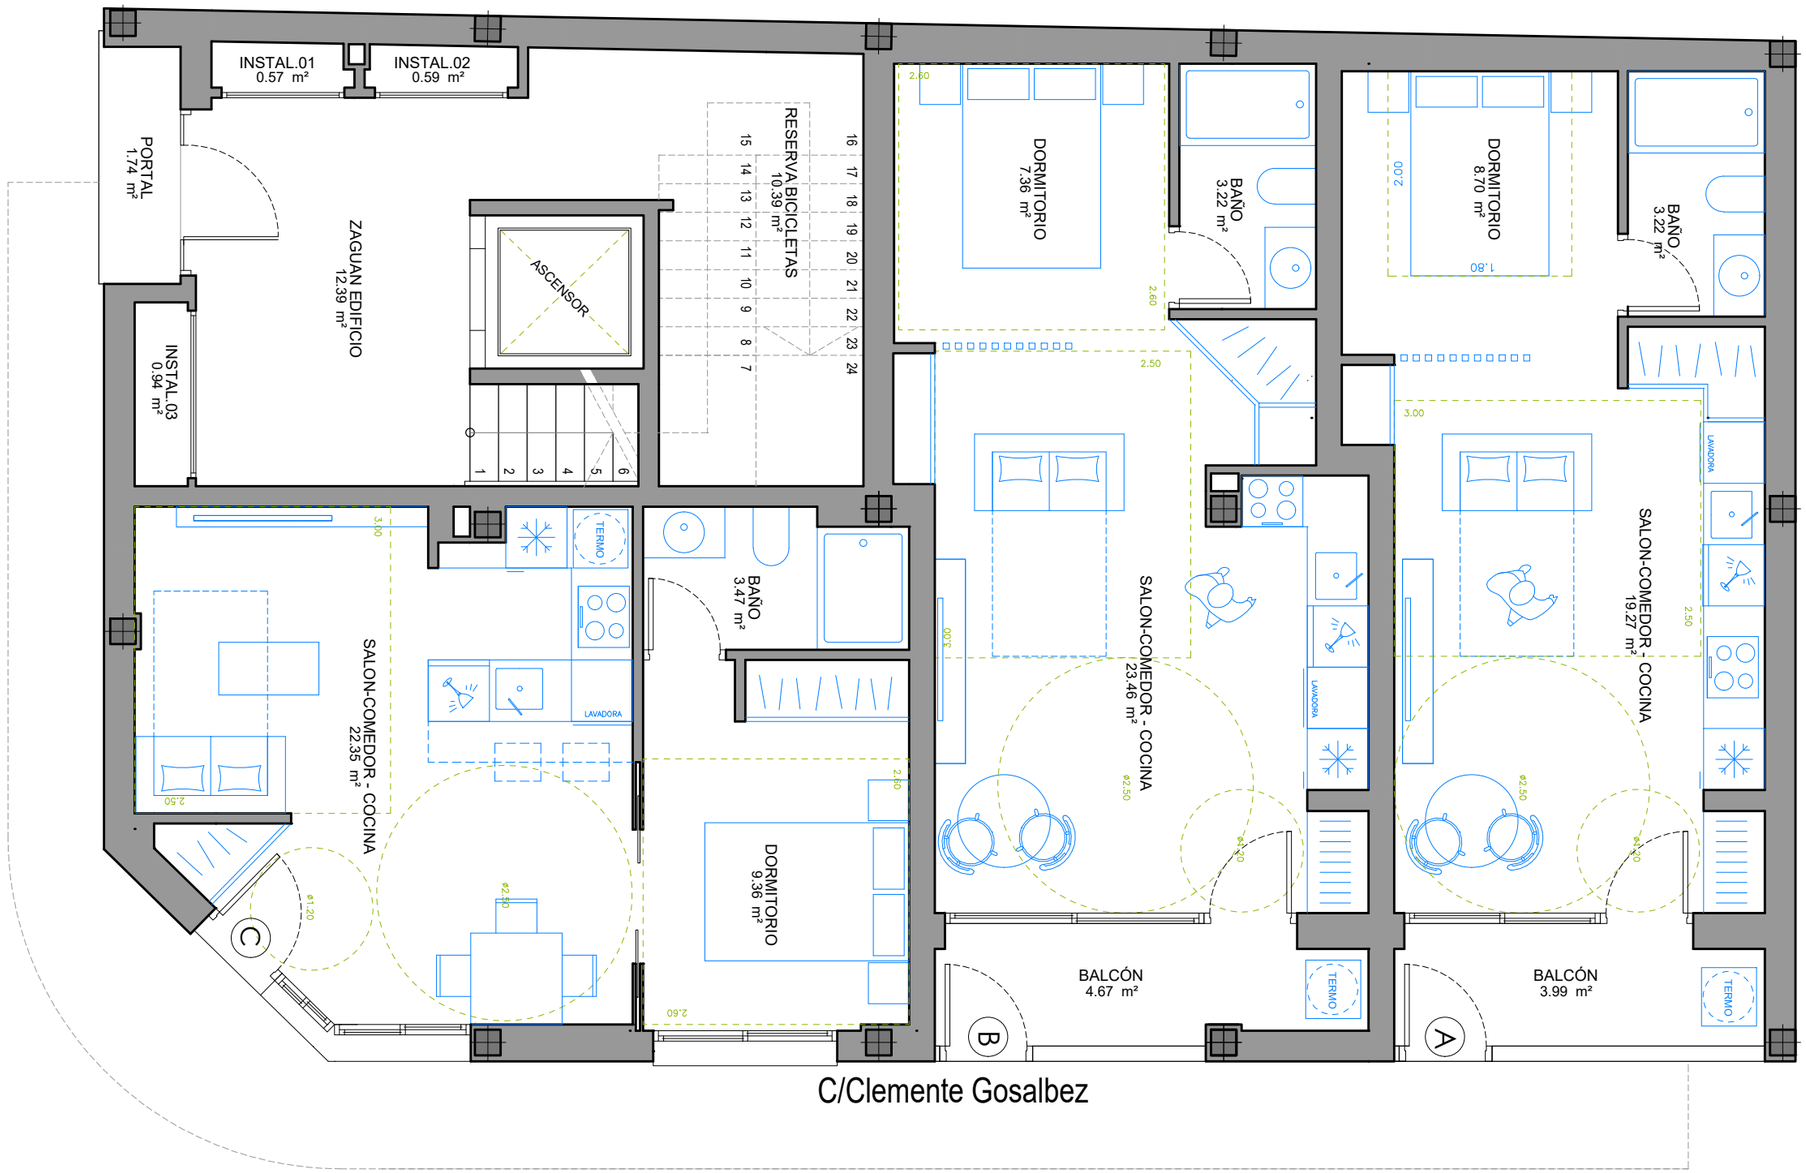


CUADRO DE SUPERFICIES VIVIENDA TIPO A			
	ÚTIL INT.	ÚTIL EXT.	COMPUT.
DORMITORIO	8.70 m²	-	100%
BAÑO	3.22 m²	-	100%
SALON-COMEDOR - COCINA	19.27 m²	-	100%
BALCÓN	-	3.99 m²	50%
P.P. ZONAS COMUNES	5.72 m²	-	0%
SUPERFICIE ÚTIL INTERIOR			31.19 m²
SUPERFICIE ÚTIL EXTERIOR			3.99 m²
SUPERFICIE CONSTRUIDA VIVIENDA TIPO A			40.52 m²
TOTAL SUPERFICIES VIVIENDA TIPO A			**46.24 m²**

CUADRO DE SUPERFICIES VIVIENDA TIPO B			
	ÚTIL INT.	ÚTIL EXT.	COMPUT.
DORMITORIO	7.36 m²	-	100%
BAÑO	3.22 m²	-	100%
SALON-COMEDOR - COCINA	23.46 m²	-	100%
BALCÓN	-	4.67 m²	50%
P.P. ZONAS COMUNES	6.03 m²	-	0%
SUPERFICIE ÚTIL INTERIOR			34.03 m²
SUPERFICIE ÚTIL EXTERIOR			4.67 m²
SUPERFICIE CONSTRUIDA VIVIENDA TIPO B			42.71 m²
TOTAL SUPERFICIES VIVIENDA TIPO B			**48.74 m²**

CUADRO DE SUPERFICIES VIVIENDA TIPO C			
	ÚTIL INT.	ÚTIL EXT.	COMPUT.
DORMITORIO	9.36 m²	-	100%
BAÑO	3.47 m²	-	100%
SALON-COMEDOR - COCINA	22.35 m²	-	100%
P.P. ZONAS COMUNES	5.93 m²	-	0%
SUPERFICIE ÚTIL INTERIOR			35.18 m²
SUPERFICIE ÚTIL EXTERIOR			0.00 m²
SUPERFICIE CONSTRUIDA VIVIENDA TIPO C			41.97 m²
TOTAL SUPERFICIES VIVIENDA TIPO C			**47.90 m²**

CUADRO DE SUPERFICIES ZONAS COMUNES			
	ÚTIL INT.	ÚTIL EXT.	COMPUT.
ZAGUAN EDIFICIO	12.39 m²	-	100%
RESERVA BICICLETAS	10.39 m²	-	100%
PORTAL	-	1.74 m²	50%
PATIO	-	9.40 m²	0%
ESCALERA PLANTAS	32.96 m²	-	100%
ESCALERA CUBIERTA	6.50 m²	-	100%
DISTRIBUIDOR	9.68 m²	-	100%
RITU	2.07 m²	-	100%
INSTAL.01	0.57 m²	-	100%
INSTAL.02	0.59 m²	-	100%
INSTAL.03	0.94 m²	-	100%
CUBIERTA TRANSITABLE 01	-	80.18 m²	0%
CUBIERTA TRANSITABLE 02	-	67.13 m²	0%
SUPERFICIE ÚTIL INTERIOR			76.09 m²
SUPERFICIE ÚTIL EXTERIOR			158.45 m²
SUPERFICIE CONSTRUIDA ZONAS COMUNES			58,34 m²
TOTAL SUPERFICIES ZONAS COMUNES			**108,00 m²**

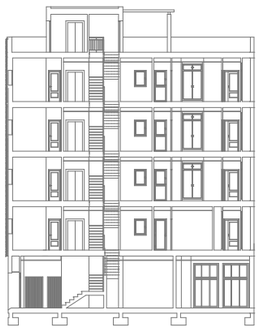

Cubierta

P.4ª

P.3ª

P.2ª

P.1ª

P.B.

PLANTA BAJA

SUPERFICIES CONSTRUIDAS TOTALES	
VIVIENDAS	765.08 m²
ZONAS COMUNES	108.00 m²
SOLARIUM-CUBIERTA	150.00 m²

*Previa revision y verificacion por la D.F., siendo imprescindible la firma del autor de este plano para el visto bueno y aceptación

*Todas las mediciones han de comprobarse en obra, asi como las posibles modificaciones

PROYECTO: **EDIFICIO DE 11 VIVIENDAS EN TORREVIEJA (PROPUESTA DE MODIFICACIÓN DE PROYECTO)**

PLANO: DISTRIBUCIÓN INTERIOR PLANTA BAJA

UBICACIÓN: C/La Paz nº 117 , Torrevieja, Alicante

PROMOTOR: COSTA BLANCA MEDITERRANEAN HOMES, S.L.


FECHA: 24/06/2026

ESCALA: 1:60

Nº DE PLANO: **B-01**

Cotas en metros

FIRMADO POR D.F.:

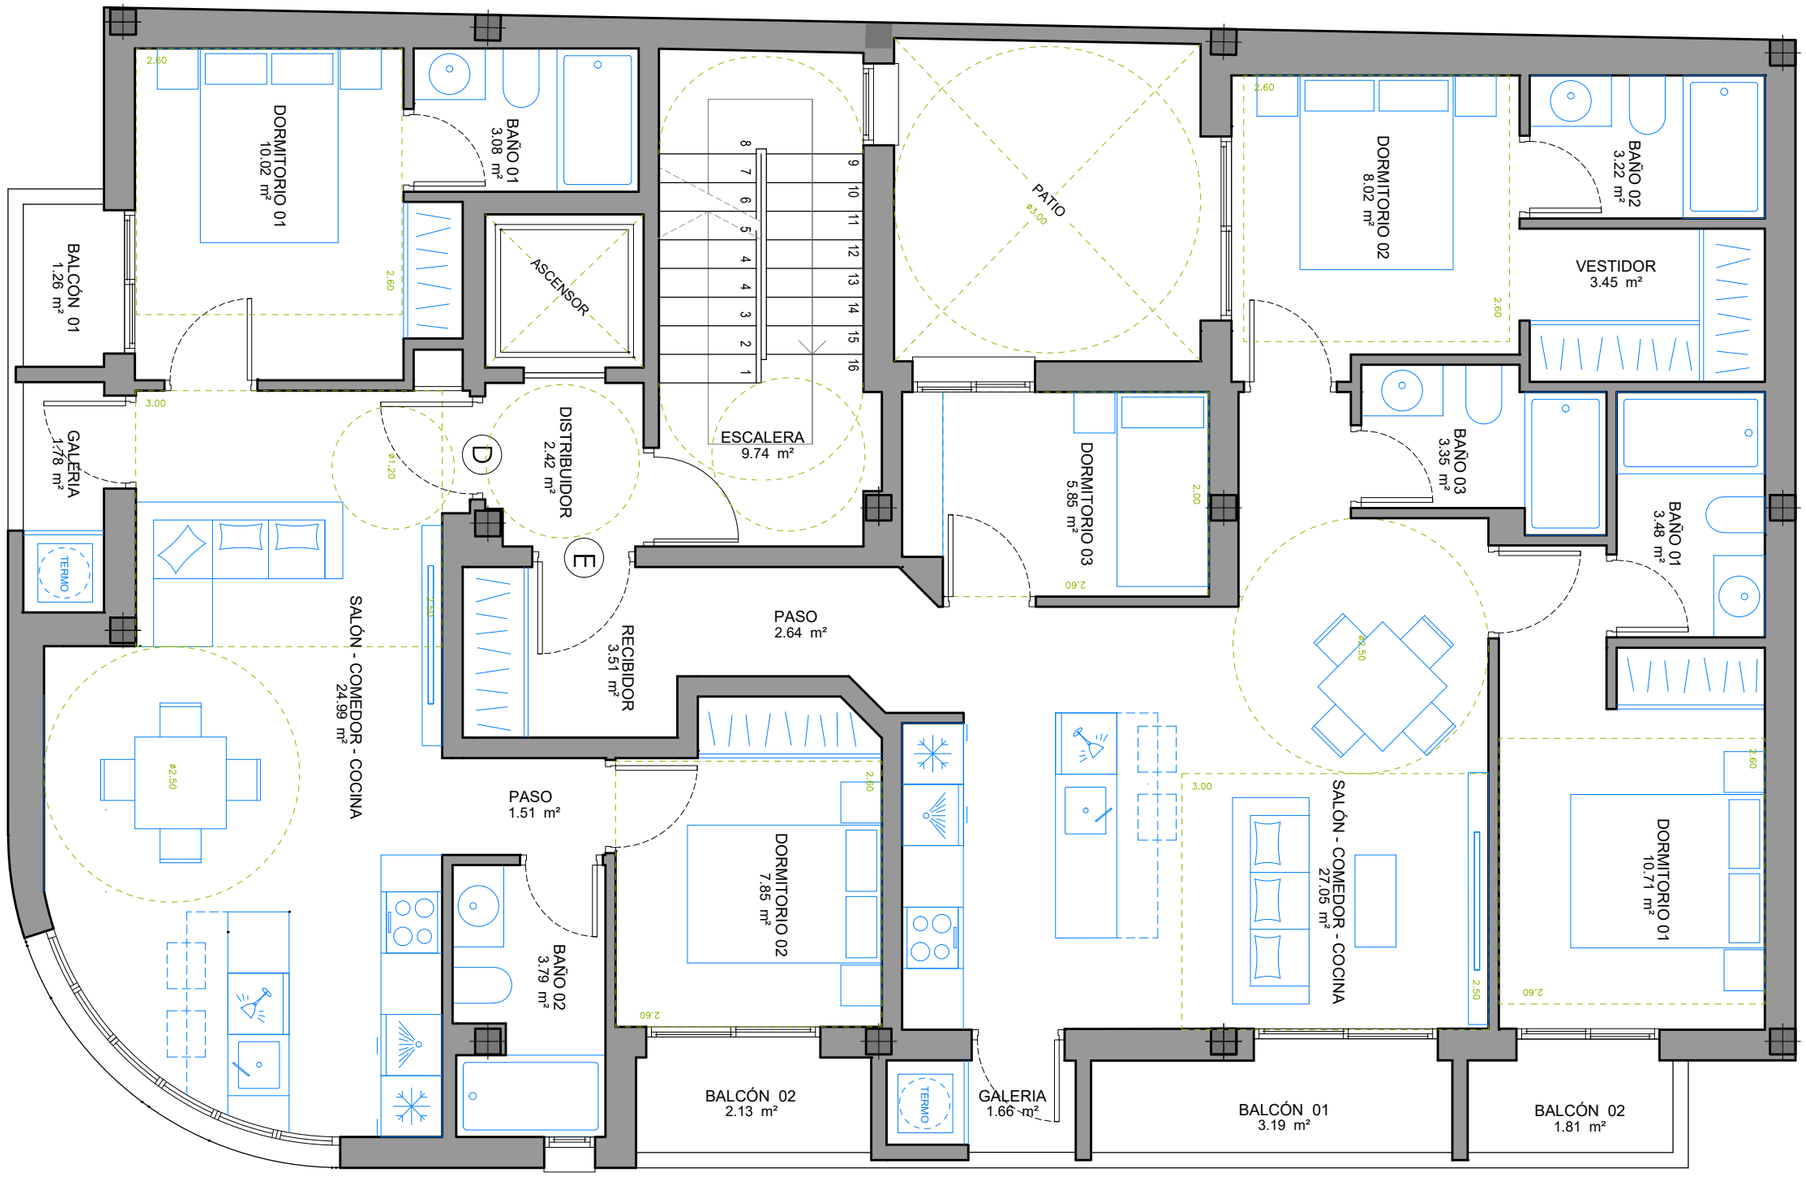

CUADRO DE SUPERFICIES VIVIENDA TIPO D			
	ÚTIL INT.	ÚTIL EXT.	COMPUT.
DORMITORIO 01	10.02 m²	-	100%
BAÑO 01	3.08 m²	-	100%
DORMITORIO 02	7.85 m²	-	100%
BAÑO 02	3.79 m²	-	100%
SALÓN - COMEDOR - COCINA	24.99 m²	-	100%
PASO	1.51 m²	-	100%
BALCÓN 01	-	1.26 m²	50%
BALCÓN 02	-	2.13 m²	50%
GALERIA	-	1.78 m²	50%
P.P. ZONAS COMUNES	9.30 m²	-	0%


SUPERFICIE ÚTIL INTERIOR	51.24 m²
SUPERFICIE ÚTIL EXTERIOR	5.17 m²
SUPERFICIE CONSTRUIDA VIVIENDA TIPO D	65.56 m²

TOTAL SUPERFICIES VIVIENDA TIPO D	**74.86 m²**

CUADRO DE SUPERFICIES VIVIENDA TIPO E			
	ÚTIL INT.	ÚTIL EXT.	COMPUT.
DORMITORIO 01	10.71 m²	-	100%
BAÑO 01	3.48 m²	-	100%
DORMITORIO 02	8.02 m²	-	100%
VESTIDOR	3.45 m²	-	100%
BAÑO 02	3.22 m²	-	100%
DORMITORIO 03	5.85 m²	-	100%
BAÑO 03	3.35 m²	-	100%
SALÓN - COMEDOR - COCINA	27.05 m²	-	100%
RECIBIDOR	3.51 m²	-	100%
PASO	2.64 m²	-	100%
GALERIA	-	1.66 m²	50%
BALCÓN 01	-	3.19 m²	50%
BALCÓN 02	-	1.81 m²	50%
P.P. ZONAS COMUNES	13.33 m²	-	0%

SUPERFICIE ÚTIL INTERIOR	71.26 m²
SUPERFICIE ÚTIL EXTERIOR	6.66 m²
SUPERFICIE CONSTRUIDA VIVIENDA TIPO E	94.41 m²

TOTAL SUPERFICIES VIVIENDA TIPO E	**107.74 m²**

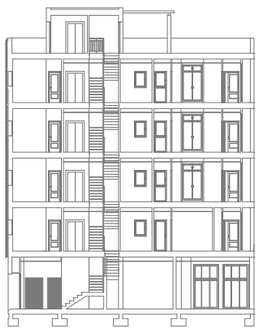

Cubierta

P.4ª

P.3ª

P.2ª

P.1ª

P.B.

PLANTAS TIPO:

- Planta Primera
- Planta Segunda
- Planta Tercera
- Planta Cuarta

SUPERFICIES CONSTRUIDAS TOTALES	
VIVIENDAS	765.08 m²
ZONAS COMUNES	108.00 m²
SOLARIUM-CUBIERTA	150.00 m²

*Previa revision y verificacion por la D.F., siendo imprescindible la firma del autor de este plano para el visto bueno y aceptación

*Todas las mediciones han de comprobarse en obra, asi como las posibles modificaciones

Cotas en metros

PROYECTO: **EDIFICIO DE 11 VIVIENDAS EN TORREVIEJA (PROPUESTA DE MODIFICACIÓN DE PROYECTO)**

PLANO: DISTRIBUCIÓN INTERIOR PLANTAS 1ª,2ª,3ª,4ª

UBICACIÓN: C/La Paz nº 117 , Torrevieja, Alicante

PROMOTOR: COSTA BLANCA MEDITERRANEAN HOMES, S.L.

FECHA: 24/06/2026

ESCALA: 1:60


Nº DE PLANO: **B-02**

FIRMADO POR D.F.:



CUADRO DE SUPERFICIES ZONAS COMUNES			
	ÚTIL INT.	ÚTIL EXT.	COMPUT.
ZAGUAN EDIFICIO	12.39 m²	-	100%
RESERVA BICICLETAS	10.39 m²	-	100%
PORTAL	-	1.74 m²	50%
PATIO	-	9.40 m²	0%
ESCALERA PLANTAS	32.96 m²	-	100%
ESCALERA CUBIERTA	6.50 m²	-	100%
DISTRIBUIDOR	9.68 m²	-	100%
RITU	2.07 m²	-	100%
INSTAL.01	0.57 m²	-	100%
INSTAL.02	0.59 m²	-	100%
INSTAL.03	0.94 m²	-	100%
CUBIERTA TRANSITABLE 01	-	80.18 m²	0%
CUBIERTA TRANSITABLE 02	-	67.13 m²	0%

SUPERFICIE ÚTIL INTERIOR	76.09 m²
SUPERFICIE ÚTIL EXTERIOR	158.45 m²
SUPERFICIE CONSTRUIDA ZONAS COMUNES	58,34 m²
TOTAL SUPERFICIES ZONAS COMUNES	**108,00 m²**

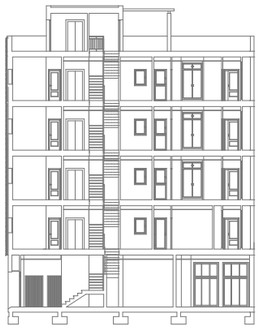

Cubierta

P.4ª

P.3ª

P.2ª

P.1ª

P.B.

PLANTA CUBIERTA

SUPERFICIES CONSTRUIDAS TOTALES	
VIVIENDAS	765.08 m²
ZONAS COMUNES	108.00 m²
SOLARIUM-CUBIERTA	150.00 m²

*Previa revision y verificacion por la D.F., siendo imprescindible la firma del autor de este plano para el visto bueno y aceptación

*Todas las mediciones han de comprobarse en obra, asi como las posibles modificaciones

Cotas en metros

PROYECTO: **EDIFICIO DE 11 VIVIENDAS EN TORREVIEJA (PROPUESTA DE MODIFICACIÓN DE PROYECTO)**

PLANO: DISTRIBUCIÓN PLANTAS CUBIERTA

UBICACIÓN: C/La Paz nº 117 , Torrevieja, Alicante

PROMOTOR: COSTA BLANCA MEDITERRANEAN HOMES, S.L.

FECHA: 24/06/2026

ESCALA: 1:60

Nº DE PLANO: **B-03**

FIRMADO POR D.F.: