

जयपुर विकास प्राधिकरण, जयपुर।

ज.वि.प्रा./अति.मु.न.नि./बी.पी.सी.(बीपी)/2021/डी-1106

दिनांक:- 03/9/2021

आशियाना हाउसिंग लिमिटेड,
मुख्यारनामा,
मैसर्स स्पाईटेक बिल्डकॉन एवं
मैसर्स नार्विक निर्माण एण्ड फाईनेन्सर्स प्रा.लि.,
जरिये अधिकृत हस्ताक्षरकर्ता, श्री नरेन्द्र सिंह,
401, तीसरी मंजिल, अपैक्स मॉल, लालकोठी,
टॉक रोड़, जयपुर।

विषय:- खसरा नम्बर 180, 182 से 187, 189 से 196, ग्राम केशोपुरा, अजमेर रोड़, तहसील सांगानेर,
जयपुर "आशियाना आमंत्रण" के 44.975 मीटर ऊँचाई के भवन मानचित्र अनुमोदन बाबत।

महोदय,

आपका प्रार्थना पत्र दिनांक 07.03.2018 के संदर्भ में खसरा नम्बर 180, 182 से 187, 189 से 196, ग्राम केशोपुरा, अजमेर रोड़, तहसील सांगानेर, जयपुर "आशियाना आमंत्रण" में स्थित भूखण्ड (33607.37 वर्गमीटर) पर 44.975 मीटर ऊँचाई के प्रस्तावित ग्रुप हाउसिंग के भवन मानचित्रों का अनुमोदन बीपीसी-बीपी की 212वीं बैठक दिनांक 26.04.2019 में किया गया। राज्य सरकार से 40 मीटर से अधिक ऊँचाई की स्वीकृति आने तक 38.80 मीटर ऊँचाई तक के ग्रुप हाउसिंग प्रयोजनार्थ भवन मानचित्र दिनांक 28.11.2019 को जारी किये गये।

राज्य सरकार से 44.975 मीटर ऊँचाई की स्वीकृति प्राप्त कर प्रकरण को भवन मानचित्र समिति (बीपी) की 243वीं बैठक दिनांक 23.07.2021 में प्रस्तुत कर निर्णय लिया गया कि राज्य सरकार से प्राप्त स्वीकृति अनुसार भवन मानचित्र 44.975 मीटर ऊँचाई के जारी किये जावें, किन्तु भवन निर्माण अनुज्ञा पत्र में 42 मीटर ऊँचाई तक का निर्माण स्वीकृति दी जावें। 42 मीटर से अधिक ऊँचाई पर निर्माण तभी किया जावेगा जब जयपुर शहर हेतु 70 मीटर ऊँचाई का हाईड्रोलिक लेडर प्लेटफार्म उपलब्ध हो जायेगा। वर्तमान में जयपुर शहर में 70 मीटर ऊँचाई का हाईड्रोलिक लेडर प्लेटफार्म उपलब्ध हो चुका है। अतः सम्पूर्ण ऊँचाई 44.975 मीटर की भवन निर्माण स्वीकृति एवं भवन मानचित्र निम्न शर्तों के साथ जारी किये जाते हैं:-

1. यह भवन अनुज्ञा माह नवम्बर-2026 (दिनांक 28.11.2019 को जारी मानचित्रानुसार) तक प्रभावी है।
2. आवश्यक EWS/LIG के आवासों का प्रस्ताव Split location के भूखण्ड संख्या आई-4 व आई-5, मंगलम सिटी एक्सटेंशन, ग्राम पीथावास, हाथौज, कालवाड़ रोड़, जयपुर एवं भूखण्ड संख्या 58, 59, 60, वेस्ट वैली स्कीम, ग्राम बीचपडी और भवानीपुरा, तहसील सांगानेर, जयपुर पर प्रस्तावित हैं, जिनकी निर्माण अवधि उक्त भवन अनुज्ञा की जारी दिनांक से 30 माह तक प्रभावी होगी।
3. भवन निर्माण स्वीकृत मानचित्र के अनुसार ही किया जावेगा तथा किसी भी प्रकार का उल्लंघन (डेवियेशन) नहीं किया जायेगा।
4. भूखण्ड के स्वामी एवं मानचित्र तैयार करने वाले तकनीकीविज्ञ का कर्तव्य होगा कि वो यह सुनिश्चित कर ले कि स्वीकृति मानचित्र प्रचलित मास्टर प्लान/जोनल प्लान के अनुरूप है यदि कोई उल्लंघन जानकारी में नहीं है, प्राधिकरण को अधिकार होगा कि किसी स्थिति में उल्लंघन की जानकारी होने पर भवन मानचित्रों को दी गयी अनुज्ञा रद्द/बदली जा सकती है तथा प्रार्थी प्राधिकरण में किसी भी प्रकार की क्षतिपूर्ति का हकदार नहीं होगा।
5. एकीकृत भवन विनियम 2017 के विनियम संख्या 8.11.2 के अनुसार अपशिष्ट जल का शुद्धिकरण एवं रिसाईकिलींग हेतु भवन विनियमों के प्रावधानों की पालना सुनिश्चित की जानी होगी।
6. एकीकृत भवन विनियम 2017 के विनियम संख्या 8.11.4 के अनुसार ठोस कचरा निस्तारण हेतु भवन विनियमों के प्रावधानों की पालना सुनिश्चित की जानी होगी।

7. एकीकृत भवन विनियम 2017 के विनियम संख्या 8.11.5 के अनुसार सौर ऊर्जा संयंत्र संबंधी भवन विनियमों के प्रावधानों की पालना सुनिश्चित की जानी होगी।
8. एकीकृत भवन विनियम 2017 के विनियम संख्या 10.3 के अनुसार भवन में विद्युत आवश्यकताओं की पूर्ति हेतु संबंधित विद्युत वितरण एजेन्सी के प्रावधानों की पालना एवं एनर्जी कन्जर्वेशन बिल्डिंग कोड के प्रावधानों की पालना सुनिश्चित की जानी होगी।
9. आप द्वारा एकीकृत भवन विनियम 2017 के विनियम संख्या 15.2 के अनुसार भवन निर्माण प्रारम्भ करते समय एक सूचना पट्ट मौके पर लगाया जायेगा। जिसमें संबंधित आयुक्त/उपायुक्त संबंधित जोन व प्रवर्तन अधिकारी के टेलीफोन नम्बर इत्यादि अंकित किये जाने होंगे व अनुमोदित मानचित्र की सूचना व अनुमोदन की शर्तें अंकित की जायेगी। निर्माण के दौरान अनुमोदित मानचित्र की एक प्रति आवश्यक रूप से निर्माणकर्ता द्वारा मौके पर रखी जायेगी।
10. निर्माण कार्य प्रारम्भ करने से पूर्व आप उपायुक्त जोन-07 प्राधिकरण को निर्धारित प्रपत्र में सूचना प्रस्तुत करेंगे।
11. एकीकृत भवन विनियम 2017 के विनियम संख्या 15.5 के अनुसार भवन विनियम के अपेक्षाओं के अनुरूप भवन निर्माण करने की जिम्मेदारी भवन निर्माण अनुज्ञाधारी की होगी।
12. उक्त स्वीकृति के कारण यदि जयपुर विकास प्राधिकरण को किसी न्यायालय, सक्षम अधिकारी तथा नगर भूमि (अधिकतम सीमा एवं विनियम) अधिनियम के तहत नियुक्त अधिकारी के समक्ष किसी कार्यवाही में कोई भी खर्च, नुकसान, मुआवजा देना पड़े या देने योग्य हो तो प्रार्थी उनकी इस क्षति को पूर्ण करने के लिए बाध्य होगा।
13. दरवाजे एवं खिड़कियाँ इस प्रकार लगाए जायें कि वो सड़क की ओर निकले हुए नहीं हों।
14. भूस्वामी प्रत्येक मंजिल के लिए स्वीकृत आवासीय ईकाई से अधिक का निर्माण नहीं करेगा।
15. भूस्वामी भवन के परिसर को स्वीकृत उपयोग के अनुसार ही उपयोग में लेगा।
16. तकनीकीविज्ञ के निरीक्षण में स्वामी निर्माण कार्य करवायेगा जिसके संबंध में सूचना प्राधिकरण को पूर्व में देनी होगी। यदि तकनीकीविज्ञ को बदला जाता है तो इसकी सूचना 48 घण्टे के अन्दर यथोचित प्रमाण-पत्र में प्राधिकरण को देनी होगी।
17. आवेदक द्वारा पार्किंग क्षेत्र की पालना एकीकृत भवन विनियम 2017 के विनियम 10.1.16 के अनुसार सुनिश्चित की जानी होगी।
18. भवन परिसर में आगंतुकों की पार्किंग करवाई जाए तथा आगंतुकों हेतु निःशुल्क वाहन पार्किंग का बोर्ड लगवाया जावे।
19. स्वीकृत मानचित्र मौके पर उपयुक्त स्थान पर बोर्ड लगाकर उस पर स्पष्ट रूप से दर्शाने होंगे।
20. निर्माण स्थल पर स्वीकृति का विवरण अर्थात अनुमोदित मानचित्र, उपलब्ध पार्किंग की सूचना एवं भवन में सुरक्षा एवं निकास प्लान (Escape Plan) का नक्शा भी प्रदर्शित (Display) उपयुक्त स्थान पर प्रदर्शित किया जावे।
21. भवन का उपयोग प्रारंभ होने पर एक केयर टेकर की नियुक्ति की जावे जिसके पास भवन का मानचित्र, सुरक्षा एवं निकास प्लान (Escape Plan) उपलब्ध रहें। इस प्रकार नियुक्त केयर टेकर के मोबाईल नंबर एवं Land Line Number भी लिये जाकर पुलिस आयुक्त जयपुर महानगर व उपायुक्त जोन को सूचना उपलब्ध करवाई जावे ताकि किसी भी दुर्घटना की स्थिति में बचाव कार्य प्रभावी रूप से किये जा सकें।
22. एकीकृत भवन विनियम 2017 के विनियम संख्या 18.3 की अनुपालना में "गलत तथ्यों पर प्राप्त की गई अथवा तथ्यों को छुपाकर प्राप्त की गई स्वीकृति स्वतः निरस्त मानी जायेगी एवं ऐसी निर्माण स्वीकृति प्राप्त करने के लिए आवेदनकर्ता को दोषी माना जायेगा।"
23. प्रश्नगत प्रकरण किसी भी न्यायालय में यदि लंबित है तो उसकी समस्त जिम्मेदारी आवेदक की ही होगी। यदि मानचित्र जारी होने के पश्चात यह अवगत हुआ कि किसी भी माननीय न्यायालय में प्रकरण लंबित है अथवा विपरीत निहित है तो मानचित्र स्वतः ही निरस्त समझे जावेंगे।
24. अनुमोदित भवन मानचित्रों को भवन निर्माण शुरू किये जाने के समय भवन निर्माता द्वारा एक बोर्ड पर सम्पूर्ण ब्यौरा सहित जो पठनीय हो, को ऐसे स्थल पर (मुख्य सड़क की ओर) लगाया जावे, जिससे सभी लोगों को निर्मित किये जाने वाले भवन के अनुमोदन की पूर्ण जानकारी प्राप्त हो सके।



25. भवन निर्माण के समय निर्माण सामग्री से आसपास के भवनों के निवासकर्ताओं को किसी प्रकार की असुविधा न हो, इस हेतु भवन निर्माण के दौरान चारों ओर पर्दे लगवाये जावें।
26. भवन मानचित्र इस शर्त के साथ जारी किये जाते हैं कि आप द्वारा परियोजना के अधिवास प्रमाण पत्र के आवेदन के साथ अग्निशमन विभाग का अनापत्ति प्रमाण पत्र एवं पर्यावरण विभाग का अनापत्ति प्रमाण पत्र नगरीय निकाय में जमा कराना होगा, उसके पश्चात ही अधिवास प्रमाण पत्र जारी किया जायेगा।
27. निर्मित भवन के प्रवेश द्वार के पास भवन में अनुमोदित व उपलब्ध चार पहिया व दो पहिया वाहनों के पार्किंग की सूचना का बोर्ड (डिस्पले) लगवाया जावें।
28. प्रकरण भवन मानचित्रों के अनुमोदन का होने के कारण राजस्थान रियल एस्टेट (डवलपमेन्ट एण्ड रेगुलेशन) रूल्स 2017 (यदि परियोजना रेरा में पंजीकृत हैं तो) से संबंधित नियमों की पालना आपके स्तर पर सुनिश्चित की जावें।
29. आकाशीय बिजली से बचाव हेतु भवन में Thunder stick (तडित चालक) का प्रावधान रखा जाना अनिवार्य होगा।
30. यह भवन निर्माण स्वीकृति स्वामित्व का दस्तावेज नहीं हैं।
संलग्न:- मानचित्रों की प्रति का 1 सेट (29 मानचित्र)

भवदीय,

अतिरिक्त मुख्य नगर नियोजक,
भवन मानचित्र समिति (बीपी)
जयपुर विकास प्राधिकरण, जयपुर।

प्रतिलिपि:- सूचनार्थ एवं आवश्यक कार्यवाही हेतु।


1. मुख्य नियन्त्रक (प्रवर्तन), जयपुर विकास प्राधिकरण, जयपुर को मानचित्रों की प्रति (29 मानचित्र) संलग्न कर अग्रिम कार्यवाही हेतु प्रेषित है।
2. उपायुक्त, जोन-07, जयपुर विकास प्राधिकरण, जयपुर को मानचित्रों की प्रति (29 मानचित्र) संलग्न कर अग्रिम कार्यवाही हेतु प्रेषित है।
3. सहायक नगर नियोजक, बीपीसी-बीपी, जविप्रा, जयपुर को साईट निरीक्षण पत्रावली हेतु मानचित्रों की प्रति (29 मानचित्र) संलग्न कर अग्रिम कार्यवाही हेतु प्रेषित है।
4. रजिस्ट्रार, Rajasthan Real Estate Regulatory Authority, 2nd & 3rd Floor, RSIC Building, Udyog Bhavan, Tilak Marg, C-Scheme, Jaipur-302005 को सूचनार्थ प्रेषित हैं।
5. अध्यक्ष एवं प्रबन्ध निदेशक, राजस्थान राज्य विद्युत वितरण निगम लि0, विद्युत भवन जनपथ, जयपुर को सूचनार्थ प्रेषित है।
6. मुख्य अभियन्ता, मुख्यालय जन स्वास्थ्य अभियांत्रिकी विभाग हसनपुरा रोड, रेल्वे हॉस्पिटल के पास, जयपुर को सूचनार्थ प्रेषित है।
7. उपायुक्त राजस्व-प्रथम, नगर निगम, जयपुर को पत्र क्रमांक एफ. 6()/उपा. रा (प्रथम)/जननि/2019/18 दिनांक 08.03.2019 के क्रम में सूचनार्थ प्रेषित हैं।

अतिरिक्त मुख्य नगर नियोजक,
भवन मानचित्र समिति (बीपी)
जयपुर विकास प्राधिकरण, जयपुर।

अनुमोदित
 दिनांक 23/7/2021 को 243...
 के अनुसार
 उपनगर नियोजन (BP)
 अन्तर्गत विद्यमान परिसर

ASHIANA AMANTRAN PHASE-I
 LAND AREA - 14194.60 SMT.
 (AREA CALCULATED AS PER PHYSICAL AREA OF THE LAND)
 RERA Reg.No. : RAJ/P/2020/1180

PROPOSED GROUP HOUSING AT KHASRA NO. 180, 182 TO 187, 189 TO 196, VILLAGE KESHOPURA, TEHSIL SANGANER, JAIPUR		PARKING AREA CALCULATIONS	
1	JDA PLOT AREA (SQ.MT.)	34837.56	
2	AREA REQUIRED FOR ROAD & CANALS (SQ.MT.)	31847.17	
3	SURRENDERED LAND AREA (SQ.MT.)	7952.15	
4A	STANDARD BARR FREE OF PURCHASE + SURRENDERED LAND - 0.75 INCREASE BARR will be available as per provision 15.2.4. of CMATY (Proposed Area) (SQ.MT.)	33002.374.275	100772.42
4B	PROPOSED AREA (SQ.MT.)	77327.13	2.857
5	SETRACAS PROPOSED	18	
5a	PROFIT (IN)	18	
5b	NET COST (IN)	11.25	
5c	RIGHT SIDEMAN	15.00	
5d	SEAL (IN)	11.25	
6	HEIGHTS	44.00	
7A	GROUND COVERAGE (PERMISSIBLE)	11762.58	39%
7B	REQUIRED MINIMUM CLUB AREA 2% OF BARR	650.46	55.63
7C	OR 1500 SQ.MT.	1500.34	2%
8A	PROPOSED CLUB AREA OF BARR	2356.83	3.02
8B	REQUIRED MINIMUM COVENANT AREA 1% OF PROPOSED COMMERCIAL AREA	946.83	1.31
9A	REQUIRED AREA FOR PWS AND L.I.C. - 2%	2975.86	1.5
9B	PROPOSED A.B.A.'S (SQUAT)	526.23	1.00
10	MINIMUM GREEN AREA 15% OF PLOT AREA	2541.11	15.00
11	PROPOSED GREEN AREA	482.00	3.00
12	OPEN SERVICE AREA	482.00	3.00
13	STP & U.C. WATER TANK	375.53	
14	GUARD ROOM - BOLLIT	27.17	
TOTAL		102958.88	388.38

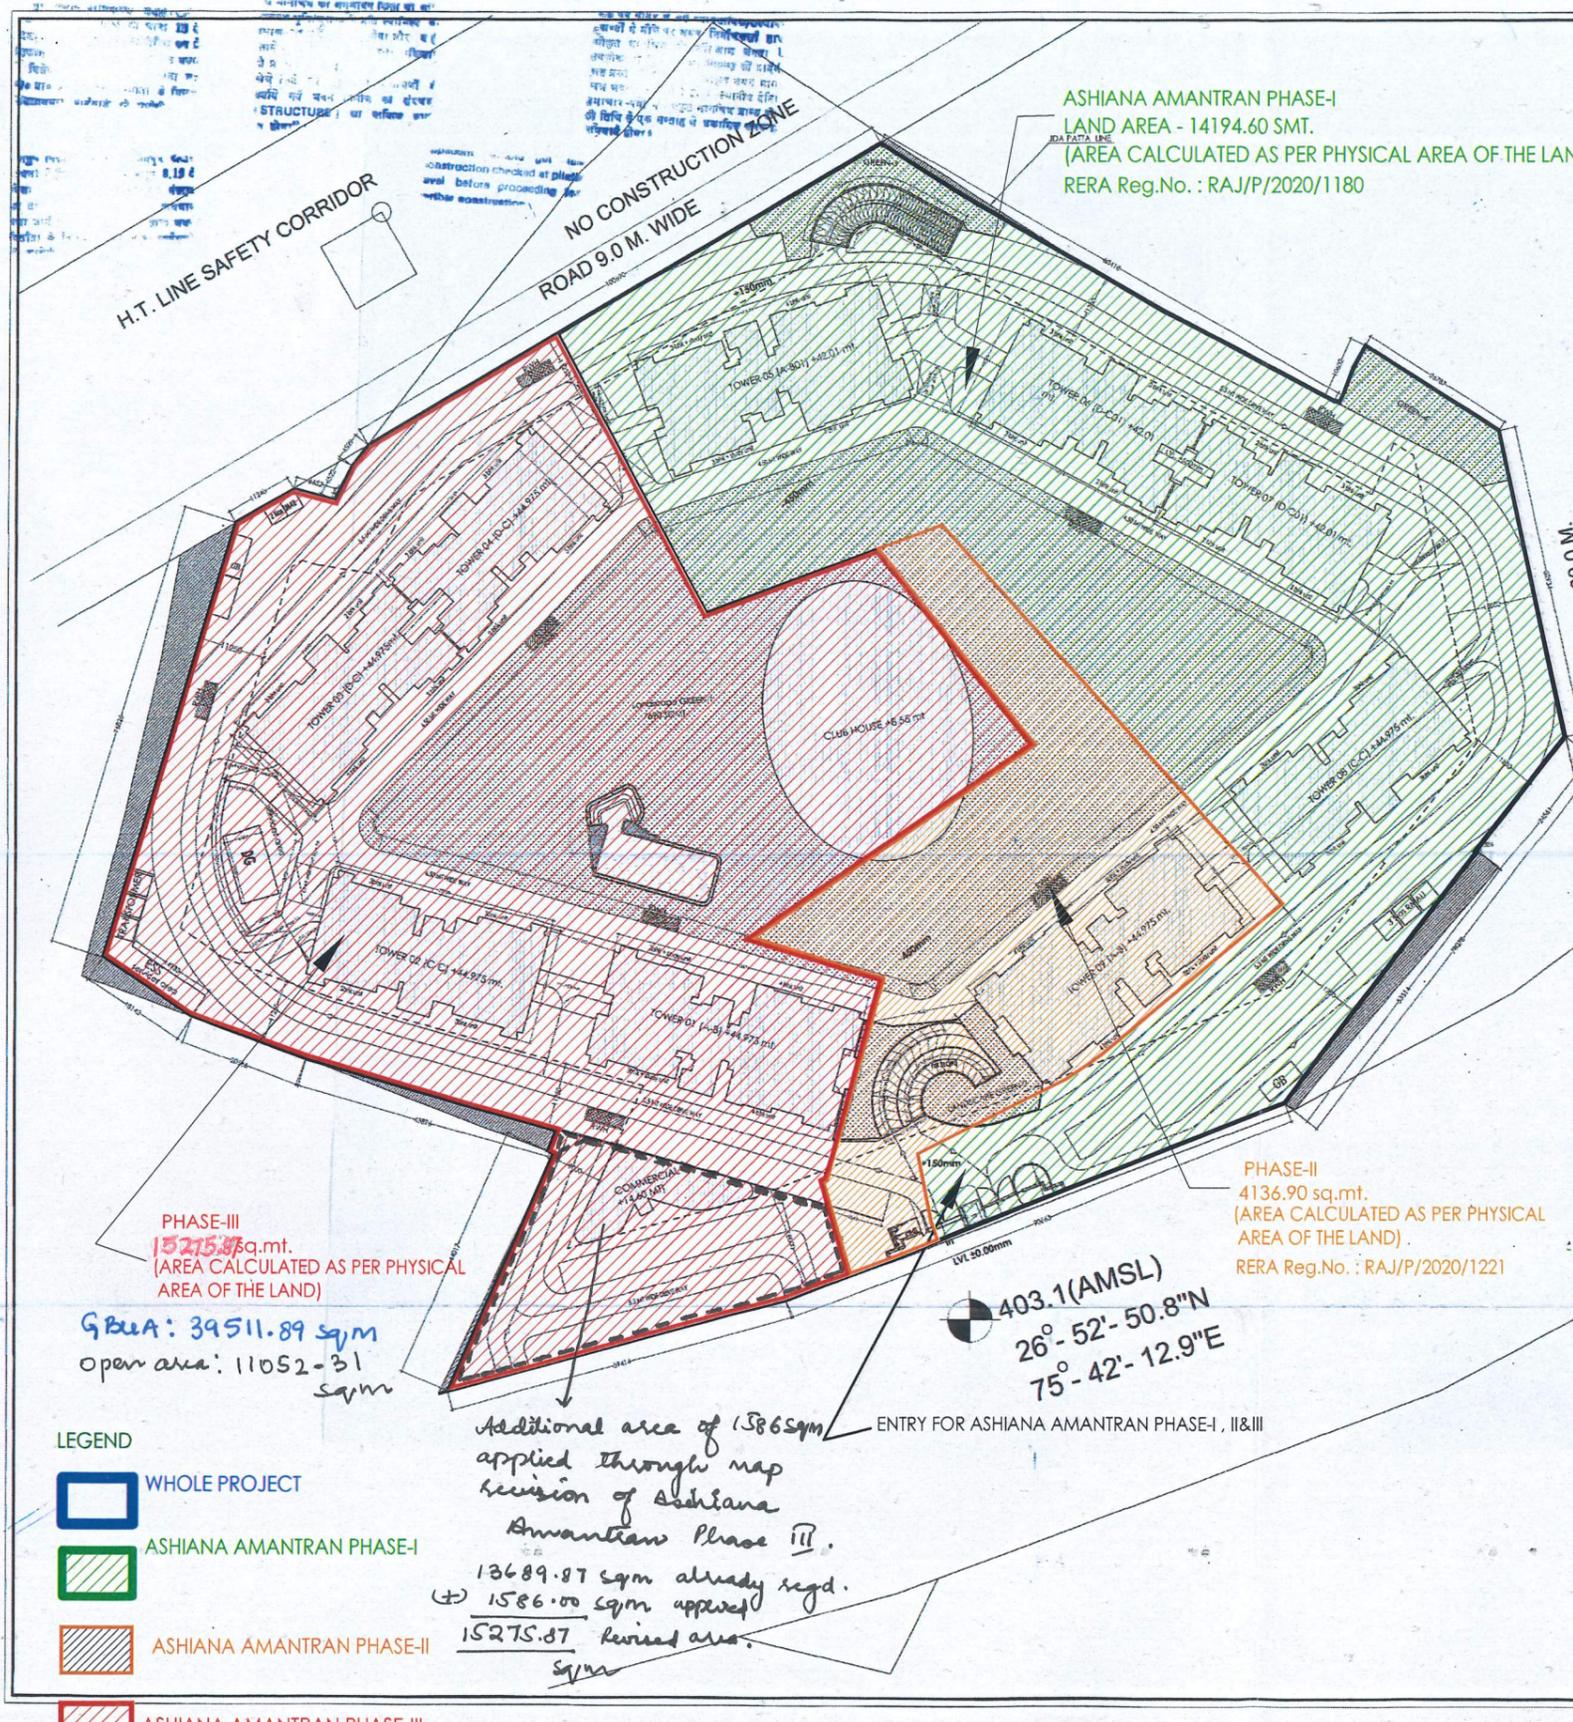

PHASE-III
 15275.87 sq.mt.
 (AREA CALCULATED AS PER PHYSICAL AREA OF THE LAND)

GREA: 39511.89 sqm
 open area: 11052.31 sqm


PHASE-II
 4136.90 sq.mt.
 (AREA CALCULATED AS PER PHYSICAL AREA OF THE LAND)
 RERA Reg.No. : RAJ/P/2020/1221

403.1 (AMSL)
 26° - 52' - 50.8" N
 75° - 42' - 12.9" E

Additional area of 1586 sqm applied through map revision of Ashiana Amantran Phase III.
 13689.87 sqm already regd.
 (+) 1586.00 sqm applied
 15275.87 revised area sqm

- LEGEND
- WHOLE PROJECT
 - ASHIANA AMANTRAN PHASE-I
 - ASHIANA AMANTRAN PHASE-II
 - ASHIANA AMANTRAN PHASE-III

SECTOR ROAD 60.0 M.
 SECTOR ROAD 60.0 M.
 RICKY MATHUR
 CA - 24247

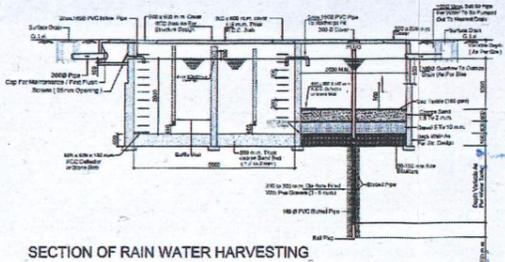

PROJECT TITLE:
 PROPOSED GROUP HOUSING ASHIANA AMANTRAN AT KHASRA NO.: -180, 182-187, 189-196, VILLAGE KESHOPURA, TEHSIL SANGANER, JAIPUR
 CLIENT:
 ASHIANA HOUSING, JAIPUR
 ARCHITECT:
 ricky mathur & associates
 architects interior designers planners
 33, Dhuleshwar Garden, Jaipur. (RAJ.) India, 302 001
 Tel: 91-141-2362688, 5125444
 Fax: 91-141-4008700
 e-mail: ricky@rickymathur.com

DRAWING TITLE -
 SITE PLAN

SCALE 1: 500 DATE APRIL 2021

DEALT BY STATUS SUBMISSION

CLIENT'S SIGN. ARCHITECT'S SIGN.
 Navin
 RICKY MATHUR
 CA - 24247

SHEET NO. - 01 NORTH -

अनुमोदित नगर निकाय द्वारा जारी की गई है।
 इस निकाय में नगर निकाय द्वारा जारी की गई है।
 इस निकाय में नगर निकाय द्वारा जारी की गई है।


अनुमोदित नगर निकाय द्वारा जारी की गई है।
 इस निकाय में नगर निकाय द्वारा जारी की गई है।
 इस निकाय में नगर निकाय द्वारा जारी की गई है।

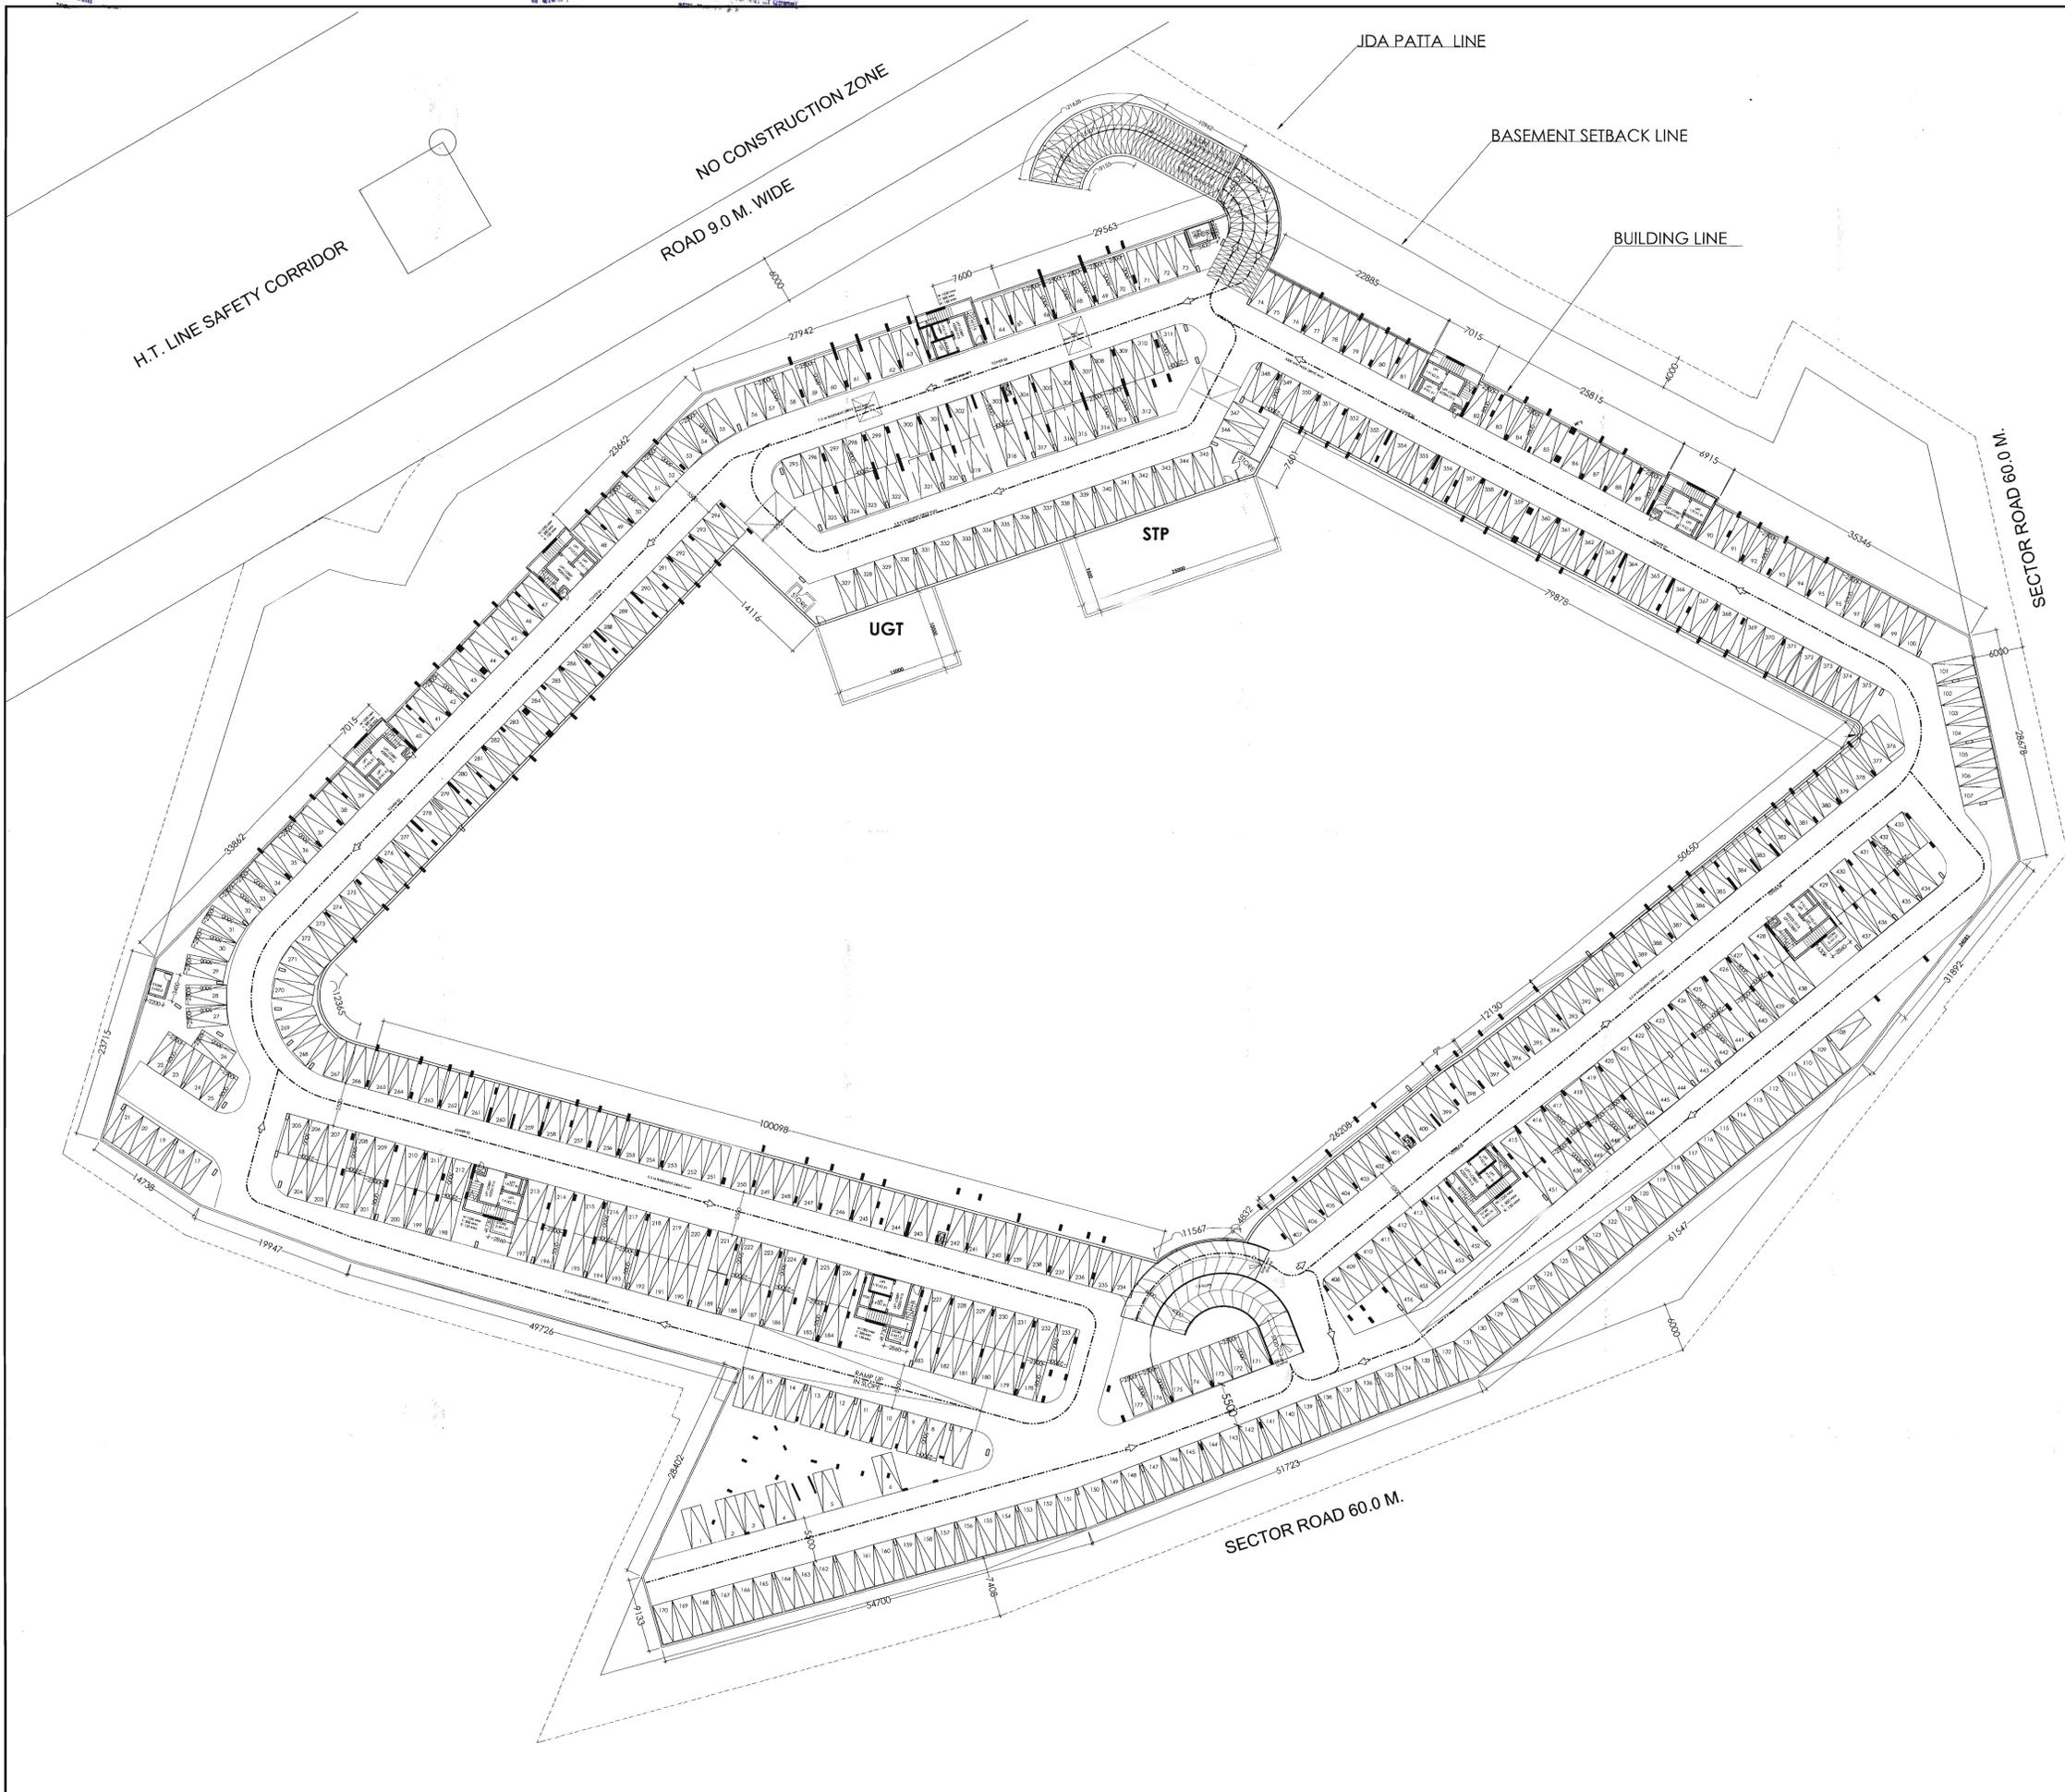

SHEET NO. - 02

DRAWING TITLE -
 BASEMENT FLOOR PLAN

PROJECT TITLE :
 PROPOSED GROUP HOUSING
 ASHIANA AMANTRAN AT
 KHASRA NO.: -180, 182-187, 189-196,
 VILLAGE KESHOPURA,
 TEHSIL SANGANER, JAIPUR
 CLIENT :
 ASHIANA HOUSING, JAIPUR

ARCHITECT:-
ricky mathur & associates
 architects interior designers planners
 33, Dhuleshwar Garden,
 Jaipur. (RAJ.) India. 302 001
 Tel: 91-141-2362688, 5125444
 Fax: 91-141-4008700
 e-mail: ricky@rickymathur.com

DRAWING TITLE :-
 BASEMENT FLOOR PLAN

SCALE 1: 250 DATE APRIL 2021

DEALT BY STATUS SUBMISSION

CLIENT'S SIGN. ARCHITECT'S SIGN.

For Ashiana Housing Limited
 (Signature)
 Authorized Signatory

(Signature)
 RICKY MATHUR
 CA - 24247

SHEET NO. - 02 NORTH -



SHEET NO. - 03

DRAWING TITLE -
STILT FLOOR PLAN

LEGEND



PROJECT TITLE :
PROPOSED GROUP HOUSING
ASHIANA AMANTRAN AT
KHASRA NO.: -180, 182-187, 189-196,
VILLAGE KESHOPURA,
TEHSIL SANGANER, JAIPUR

CLIENT :
ASHIANA HOUSING, JAIPUR

ARCHITECT :
ricky mathur & associates
architects interior designers planners
33, Dhuleshwar Garden,
Jaipur. (RAJ.) India. 302 001
Tel: 91-141-2362688, 5125444
Fax: 91-141-4008700
e-mail: ricky@rickymathur.com

DRAWING TITLE :-
STILT FLOOR PLAN

SCALE 1:250 DATE APRIL 2021

DEALT BY STATUS SUBMISSION


CLIENT'S SIGN. ARCHITECT'S SIGN.

For Ashiana Housing Limited
Authorised Signatory

Ricky Mathur
CA - 24247

SHEET NO. - 03

NORTH

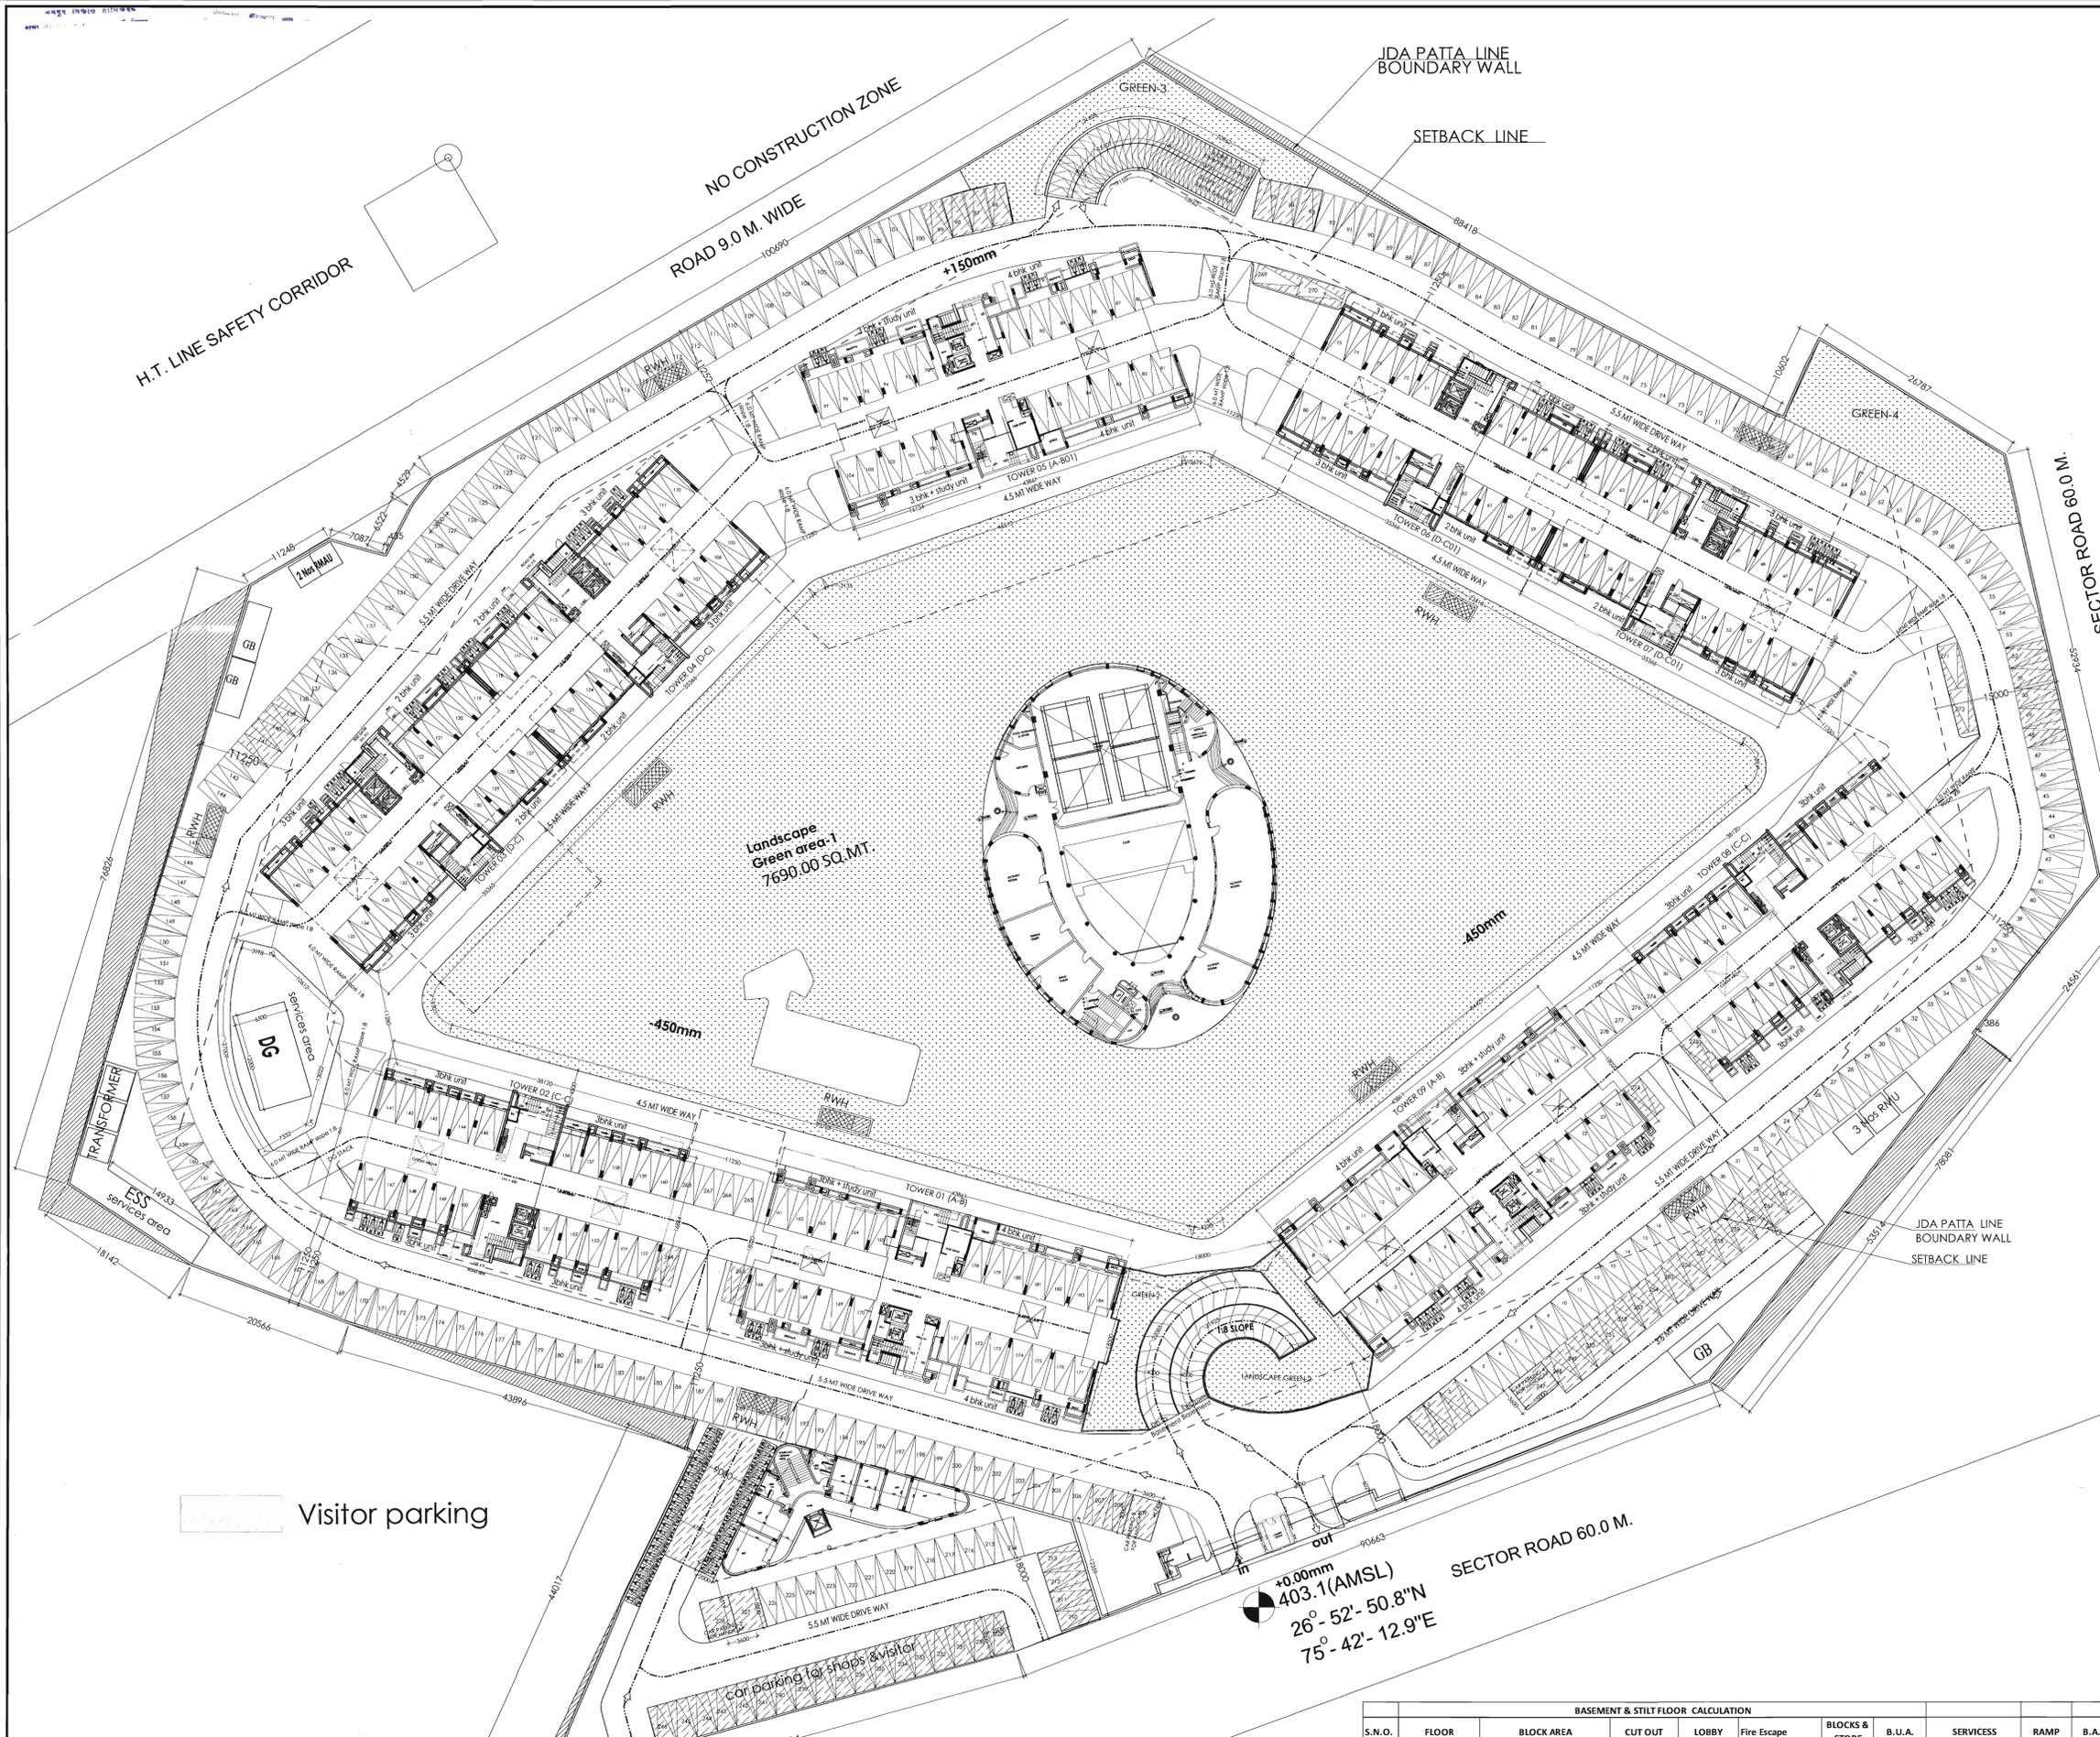

+0.00mm
403.1 (AMSL)
26° 52' 50.8" N
75° 42' 12.9" E

BASEMENT & STILT FLOOR CALCULATION										
S.N.O.	FLOOR	BLOCK AREA	CUT OUT	LOBBY	Fire Escape	BLOCKS & STORE	B.U.A.	SERVICISS	RAMP	B.A.R.
		SQ. MTR.	SQ. MTR.	SQ. MTR.	SQ. MTR.	SQ. MTR.	SQ. MTR.	SQ. MTR.	SQ. MTR.	SQ. MTR.
1	BASEMENT	14165.41	0	375.00	712.17	50	14165.41	375.36	271.18	50.00
2-A	STILT FLOOR -A-B	667.03	27.89	67.24	22.2	3	639.14	36.47	384	
2-B	STILT FLOOR -C-C	667.03	32.43	52.96	17.44	2	634.60			
2-C	STILT FLOOR -D-C	616.76	18.38	52.65	16.36	4	598.38			
C	TOTAL	16116.23	78.7	547.85	768.17		16037.53	411.83	655.18	50.00

1. The drawing is prepared in accordance with the provisions of the Indian Standards IS: 1955-1986 and IS: 1956-1986.

 2. The drawing is prepared on the basis of the information furnished by the client.

293...

 22/7/21

 21/6

 21/6


Ashiana Housing

 Rick Mathur & Associates

SHEET NO. - 04

DRAWING TITLE -

 FIRST FLOOR PLAN

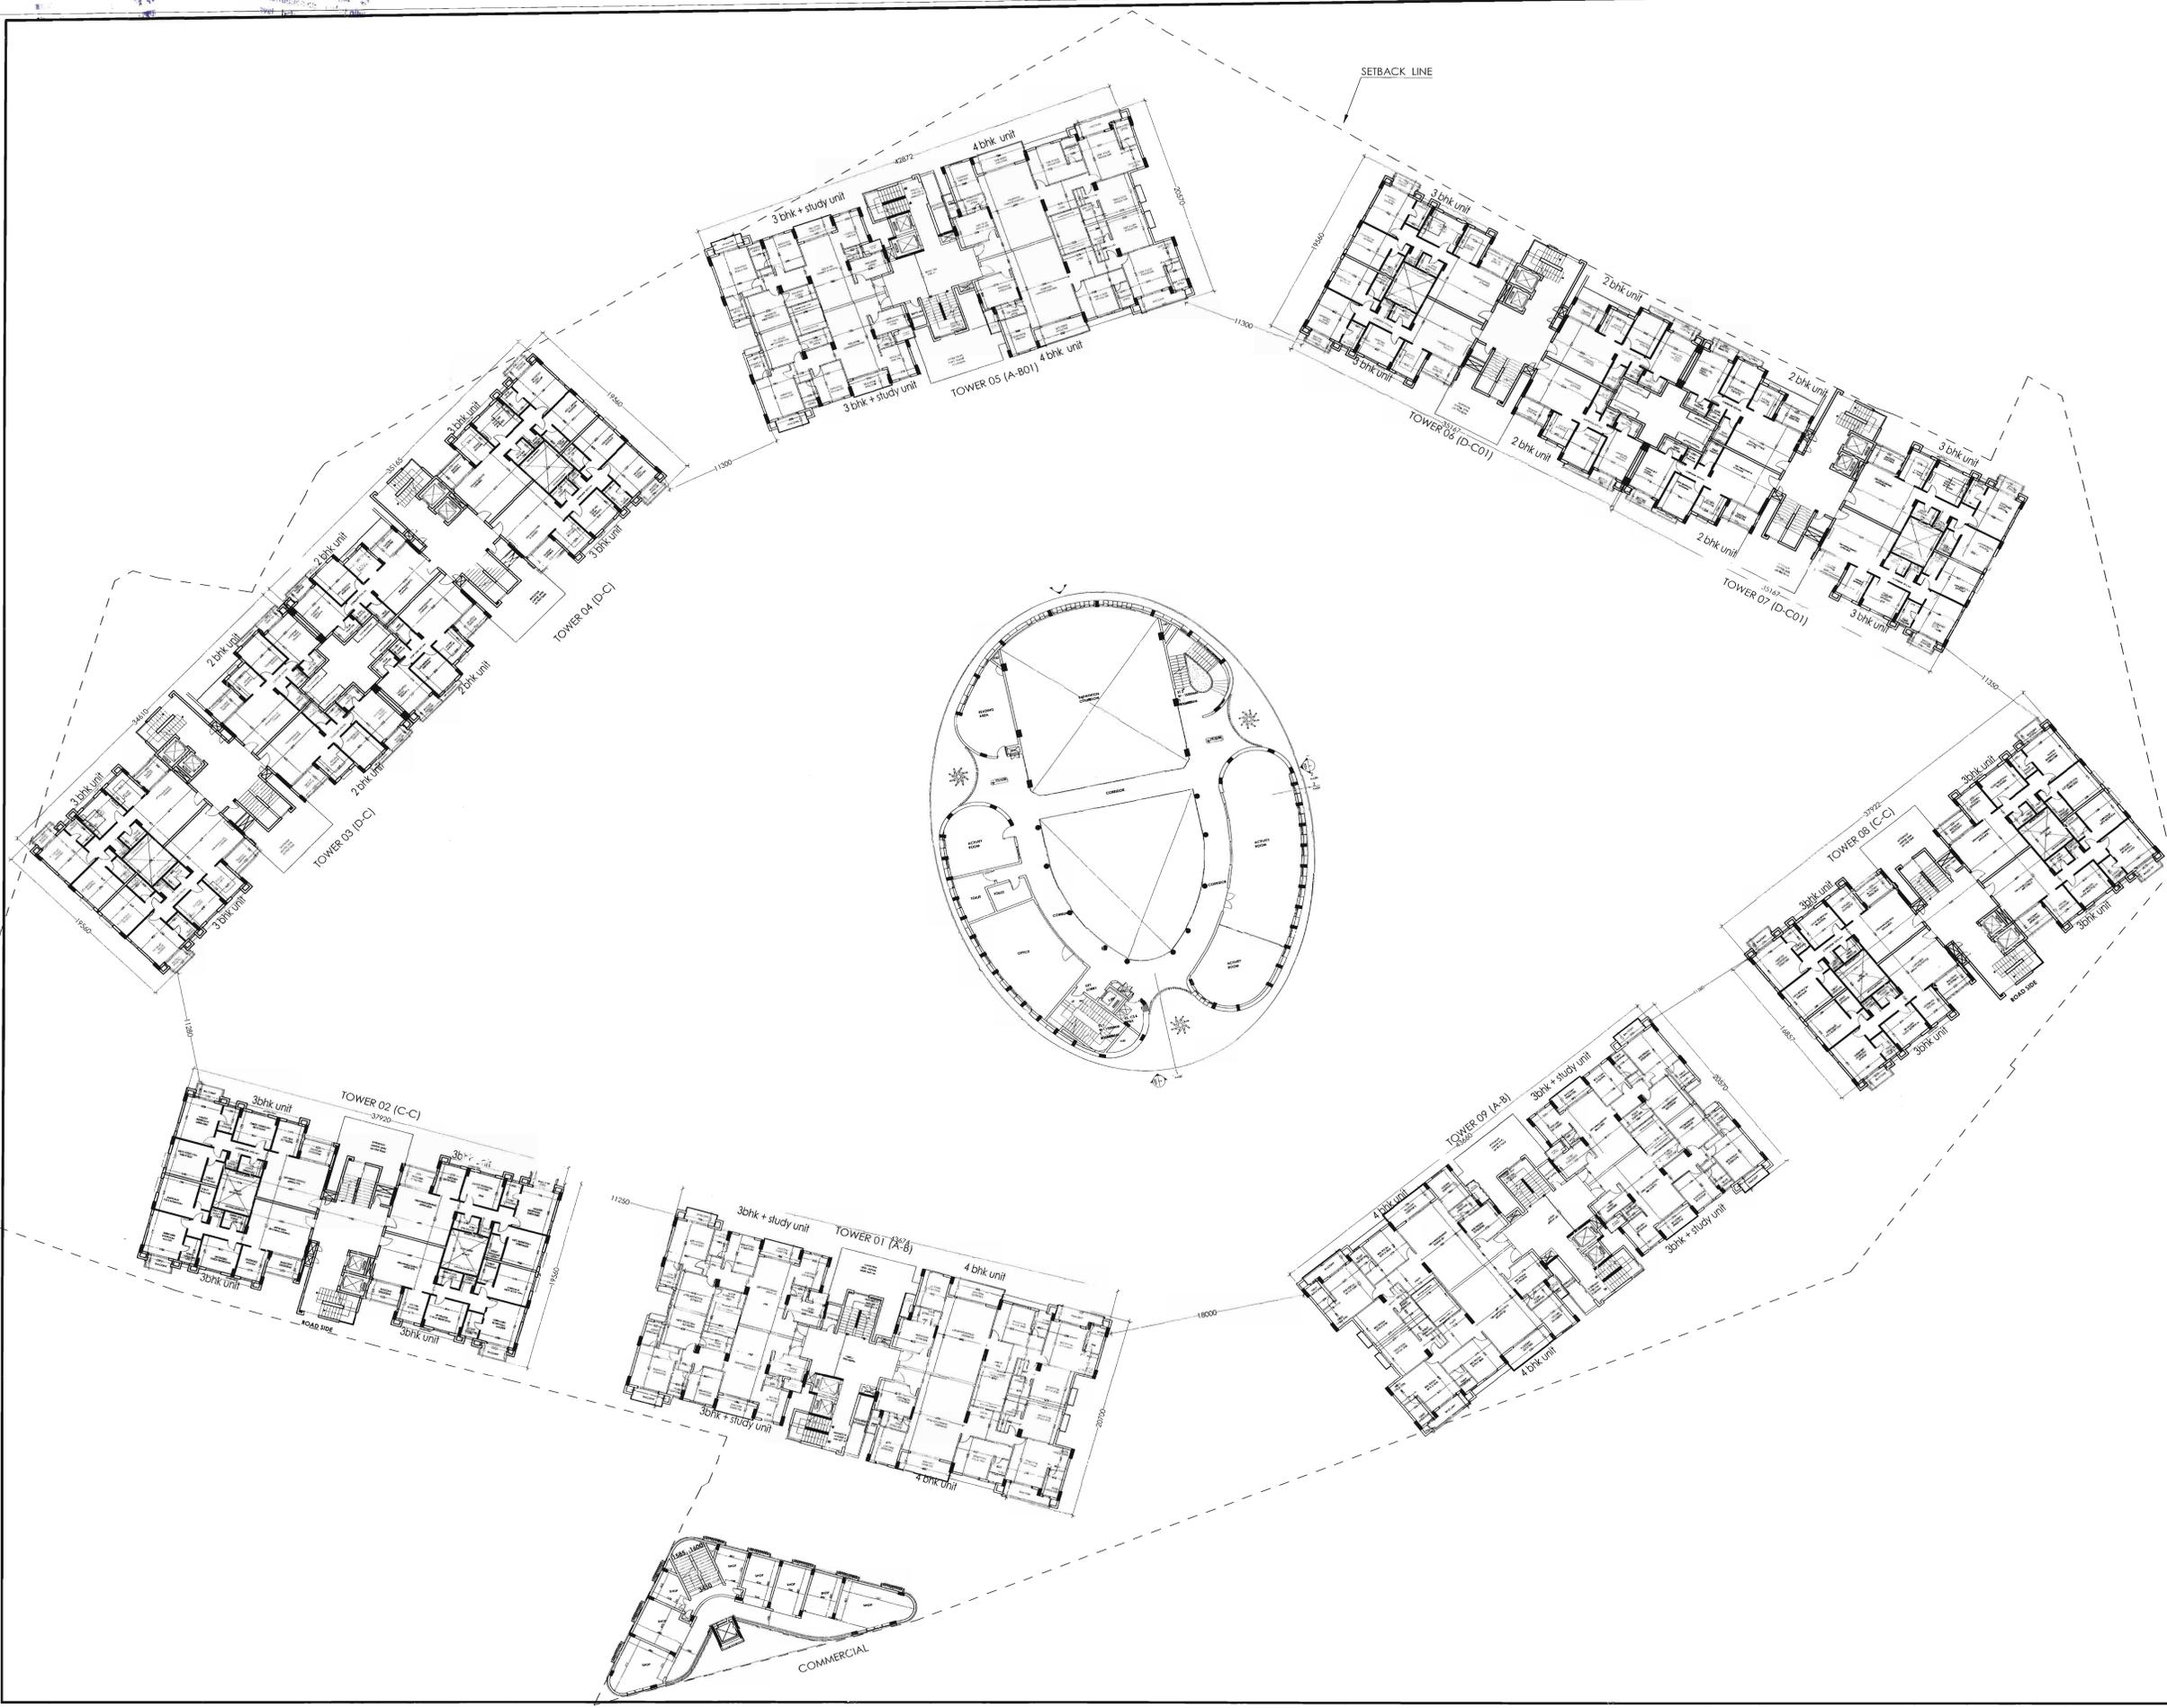

PROJECT TITLE :

 PROPOSED GROUP HOUSING

 ASHIANA AMANTRAN AT

 KHASRA NO.: -180, 182-187, 189-196,

 VILLAGE KESHOPURA,

 TEHSIL SANGANER, JAIPUR

 CLIENT :

 ASHIANA HOUSING, JAIPUR

 ARCHITECT:-

ricky mathur & associates

 architects interior designers planners

 33, Dhuleshwar Garden,

 Jaipur. (RAJ.) India. 302 001

 Tel: 91-141-2362688, 5125444

 Fax: 91-141-4008700

 e-mail: ricky@rickymathur.com

DRAWING TITLE :-

 FIRST FLOOR PLAN

SCALE 1: 200 DATE APRIL 2021

 DEALT BY STATUS SUBMISSION

CLIENT'S SIGN. ARCHITECT'S SIGN.

For Ashiana Housing Limited

 Rick Mathur & Associates


Rick Mathur & Associates

 RICKY MATHUR

 CA - 24247


SHEET NO. - 04 NORTH -

सभी मापों का अनुमान किसी भी स्थिति में नहीं किया जाएगा।
 कृपया निर्माण के दौरान सभी मापों का ध्यानपूर्वक लेना।
 यदि किसी भी स्थिति में मापों में अंतर आता है तो उसे ठीक करने के लिए निर्माण के दौरान ध्यान देना।
 अनुमोदित न होने तक किसी भी प्रकार का संशोधन नहीं किया जाएगा।
 अनुमोदित न होने तक किसी भी प्रकार का प्रसारण नहीं किया जाएगा।
 अनुमोदित न होने तक किसी भी प्रकार का प्रकाशन नहीं किया जाएगा।

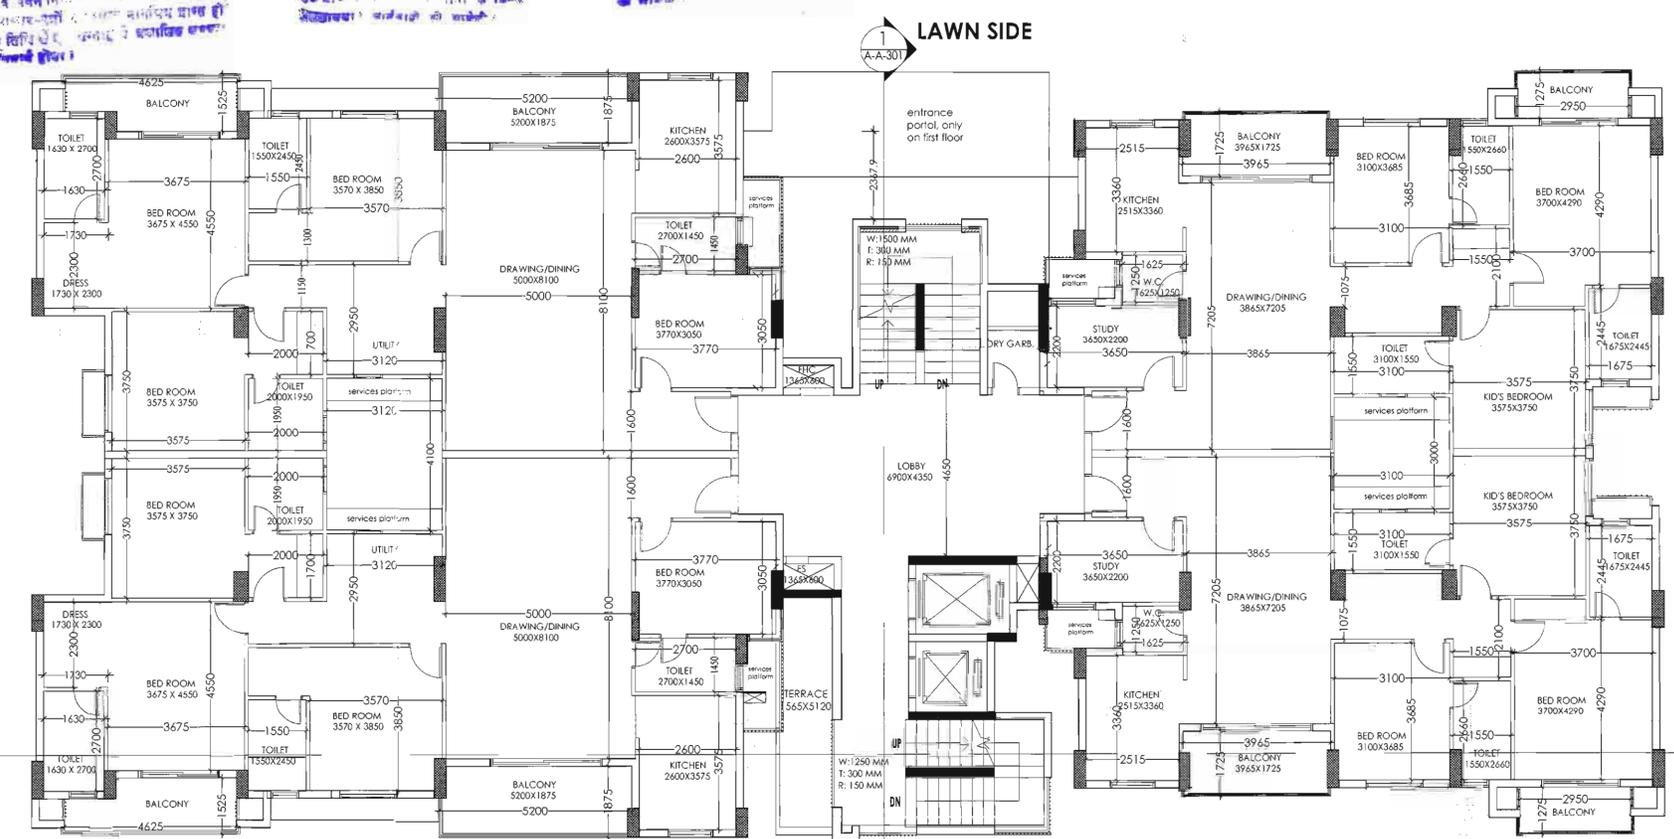

FIRST FLOOR PLAN

S.NO.	FLOOR	BLOCK AREA	CUT OUT		A-B BLOCK CALCULATION		TOTAL BLOCKS	TOTAL B.U.A.	TOTAL B.A.R.
			sq. MET.	%	sq. MET.	%			
1	STILT FLOOR	65.03	27.80	42.23	64.78	66.9	3	193.41	200.40
2	1ST	282.72	25.08	79.64	27.77	24.27	3	232.86	237.60
3	2ND	282.72	25.08	79.64	27.77	24.27	3	232.86	237.60
4	3RD	282.72	25.08	79.64	27.77	24.27	3	232.86	237.60
5	4TH	282.72	25.08	79.64	27.77	24.27	3	232.86	237.60
6	5TH	282.72	25.08	79.64	27.77	24.27	3	232.86	237.60
7	6TH	282.72	25.08	79.64	27.77	24.27	3	232.86	237.60
8	7TH	282.72	25.08	79.64	27.77	24.27	3	232.86	237.60
9	8TH	282.72	25.08	79.64	27.77	24.27	3	232.86	237.60
10	9TH	282.72	25.08	79.64	27.77	24.27	3	232.86	237.60
11	10TH	282.72	25.08	79.64	27.77	24.27	3	232.86	237.60
12	11TH	282.72	25.08	79.64	27.77	24.27	3	232.86	237.60
13	12TH	282.72	25.08	79.64	27.77	24.27	3	232.86	237.60
14	13TH	282.72	25.08	79.64	27.77	24.27	3	232.86	237.60
15	14TH	282.72	25.08	79.64	27.77	24.27	3	232.86	237.60
16	15TH	282.72	25.08	79.64	27.77	24.27	3	232.86	237.60
17	16TH	282.72	25.08	79.64	27.77	24.27	3	232.86	237.60
18	17TH	282.72	25.08	79.64	27.77	24.27	3	232.86	237.60
19	TERRACE	0	0	0	0	0	0	0	0
20	TOTAL	11396.54	378.73	10977.81	297.33	26.24	10186.48	32119.80	29822.40

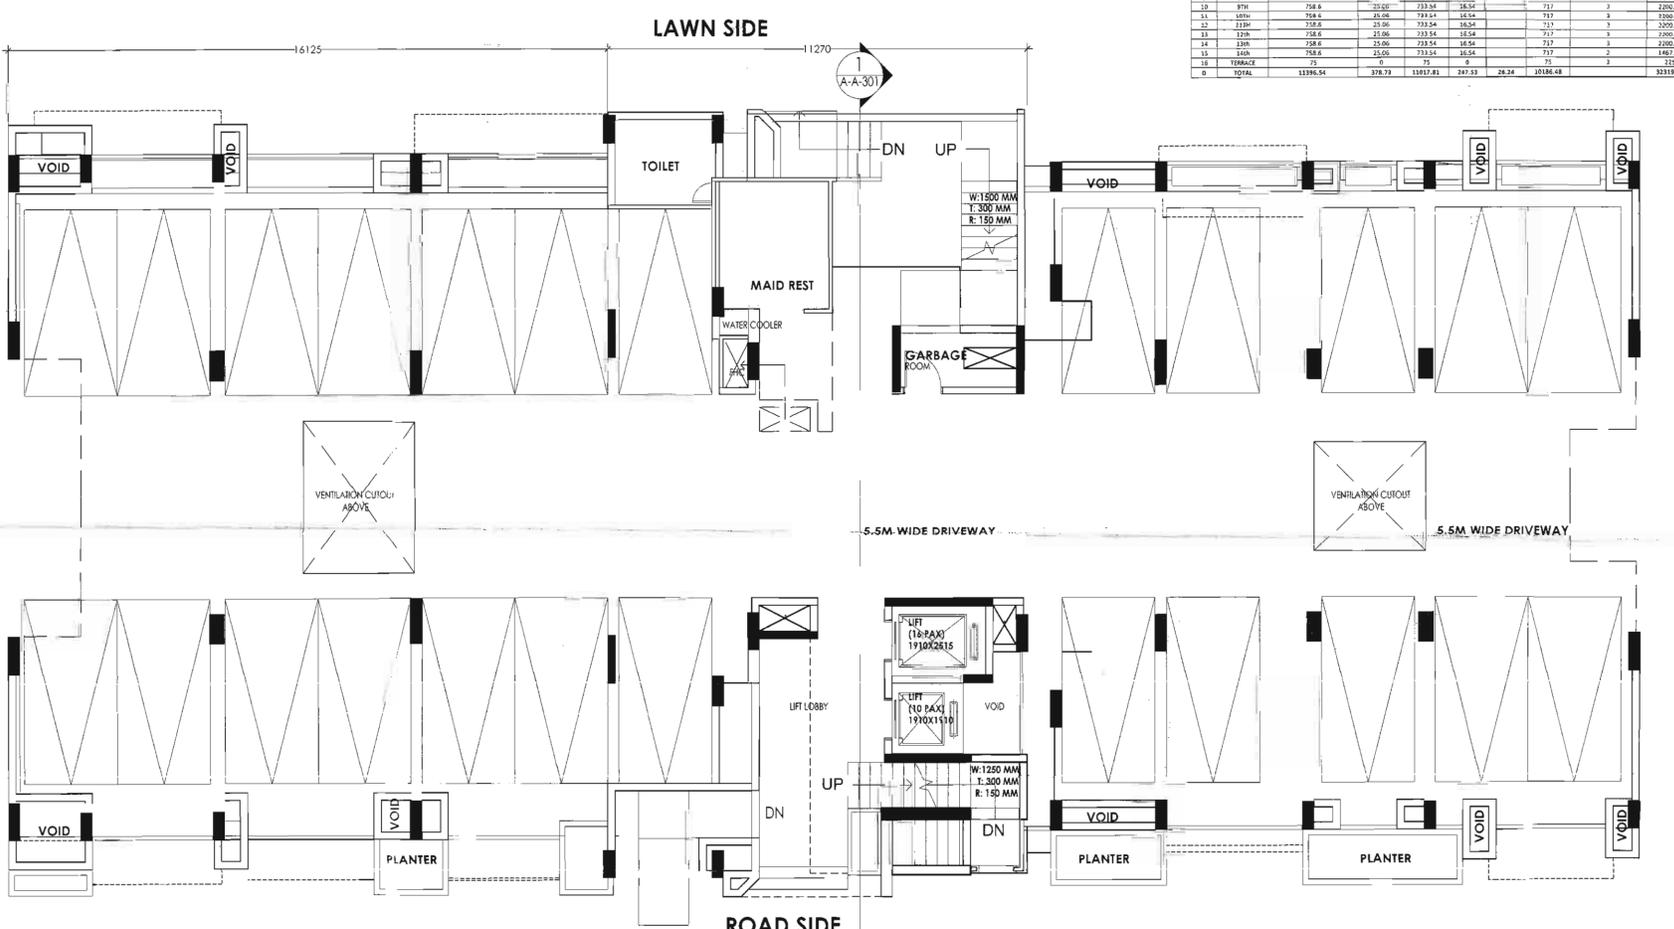


CAR PARKING :24 NOS STILT FLOOR PLAN

PROJECT TITLE :
 PROPOSED GROUP HOUSING
 ASHIANA AMANTRAN AT
 KHASRA NO.: -180, 182-187, 189-196,
 VILLAGE KESHOPURA,
 TEHSIL SANGANER, JAIPUR
 CLIENT :
 ASHIANA HOUSING, JAIPUR
 ARCHITECT :
ricky mathur & associates
 architects interior designers planners
 33, Dhuleswar Garden,
 Jaipur, (RAJ.) India. 302 001
 Tel: 91-141-2362688, 5125444
 Fax: 91-141-4008700
 e-mail: ricky@rickymathur.com


DRAWING TITLE :-
A & B TOWER FLOOR PLAN
 SCALE 1:100 DATE APRIL 2021
 DEALT BY STATUS SUBMISSION
 CLIENT'S SIGN. ARCHITECT'S SIGN.
 Ricky Mathur
 Authorised Signatory
RICKY MATHUR
 CA - 24247
 SHEET NO. - 07 NORTH -

बनाने के लिए आवश्यक प्राधिकरण प्राप्त है।
 आशियाना होमिंग लिमिटेड
 जयपुर, राजस्थान

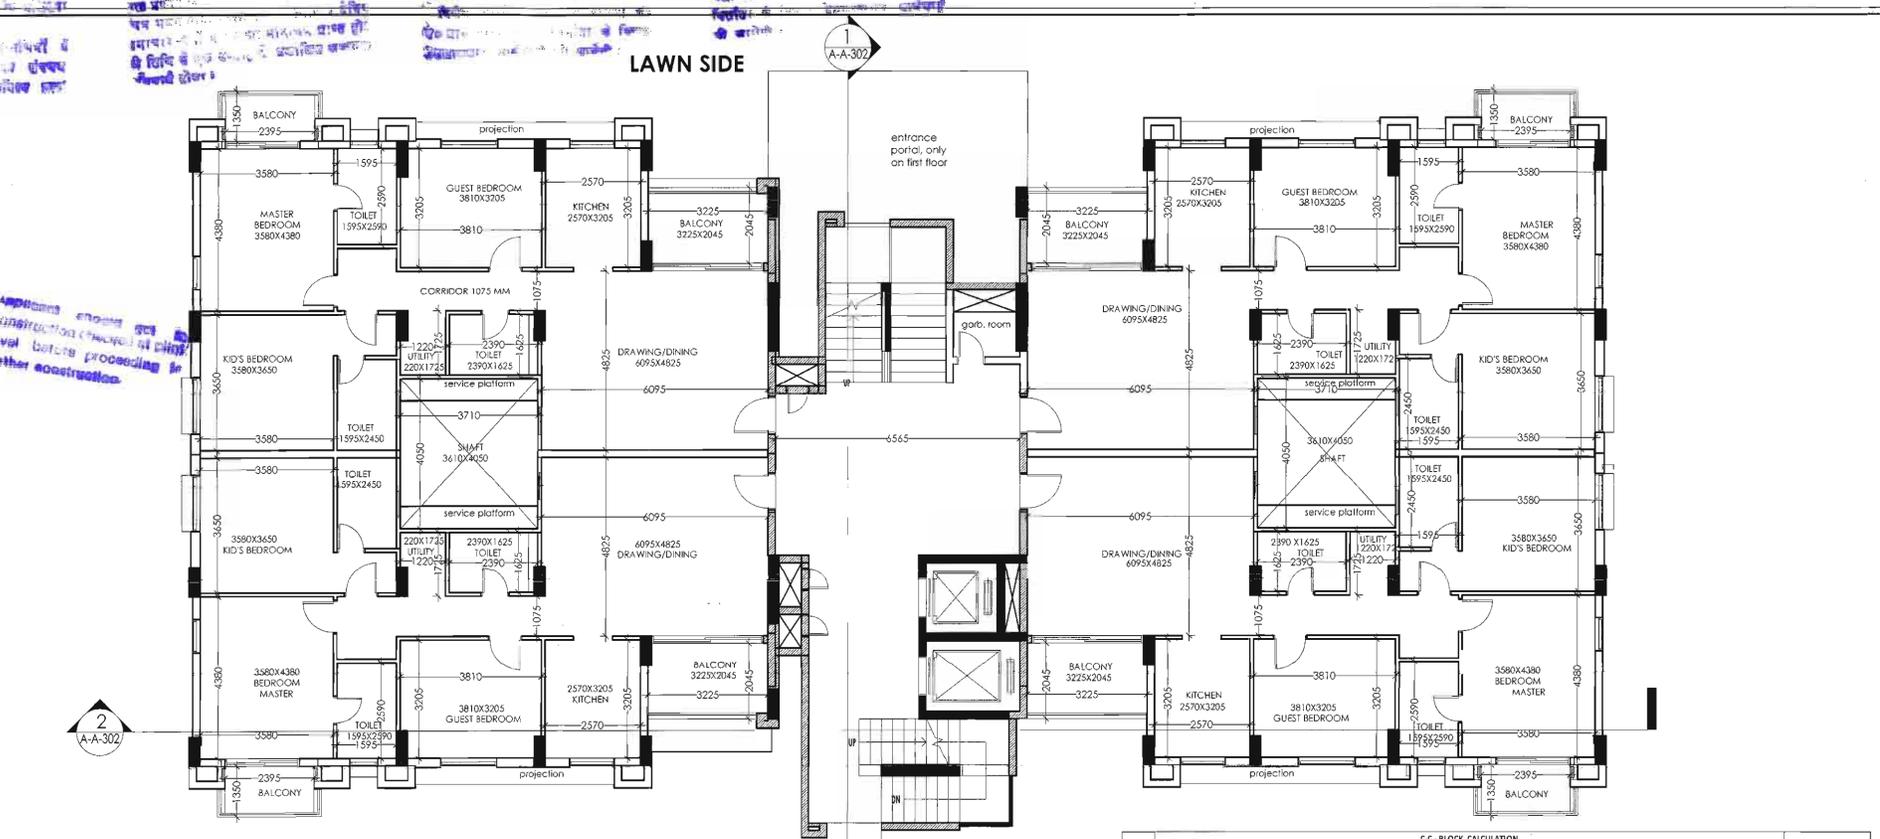

FIRST FLOOR PLAN

C-C BLOCK CALCULATION										
S.N.O.	FLOOR	BLOCK AREA	CUT OUT	B.U.A.	Fire Escape	Terrace	B.A.R.	TOTAL BLOCKS	TOTAL B.U.A.	TOTAL B.A.R.
1	STILT FLOOR	667.03	32.43	634.60	20.59	10.75	2	2	3269.2	21.50
2	1ST	641.14	32.43	608.71	15.48	11.7	2	2	3237.42	1163.06
3	2ND	620.97	32.43	588.54	16.48	0	2	2	3177.08	1144.12
4	3RD	620.97	32.43	588.54	16.48	0	2	2	3177.08	1144.12
5	4TH	620.97	32.43	588.54	16.48	0	2	2	3177.08	1144.12
6	5TH	620.97	32.43	588.54	16.48	0	2	2	3177.08	1144.12
7	6TH	620.97	32.43	588.54	16.48	0	2	2	3177.08	1144.12
8	7TH	620.97	32.43	588.54	16.48	0	2	2	3177.08	1144.12
9	8TH	620.97	32.43	588.54	16.48	0	2	2	3177.08	1144.12
10	9TH	620.97	32.43	588.54	16.48	0	2	2	3177.08	1144.12
11	10TH	620.97	32.43	588.54	16.48	0	2	2	3177.08	1144.12
12	11TH	620.97	32.43	588.54	16.48	0	2	2	3177.08	1144.12
13	12TH	620.97	32.43	588.54	16.48	0	2	2	3177.08	1144.12
14	13TH	620.97	32.43	588.54	16.48	0	2	2	3177.08	1144.12
15	14TH	620.97	32.43	588.54	16.48	0	2	2	3177.08	1144.12
16	TERRACE	75.45		75.45			2	2	150.9	150.90
E	TOTAL	9456.23	486.45	8969.78	251.31	11.7	2	2	17939.56	16207.02

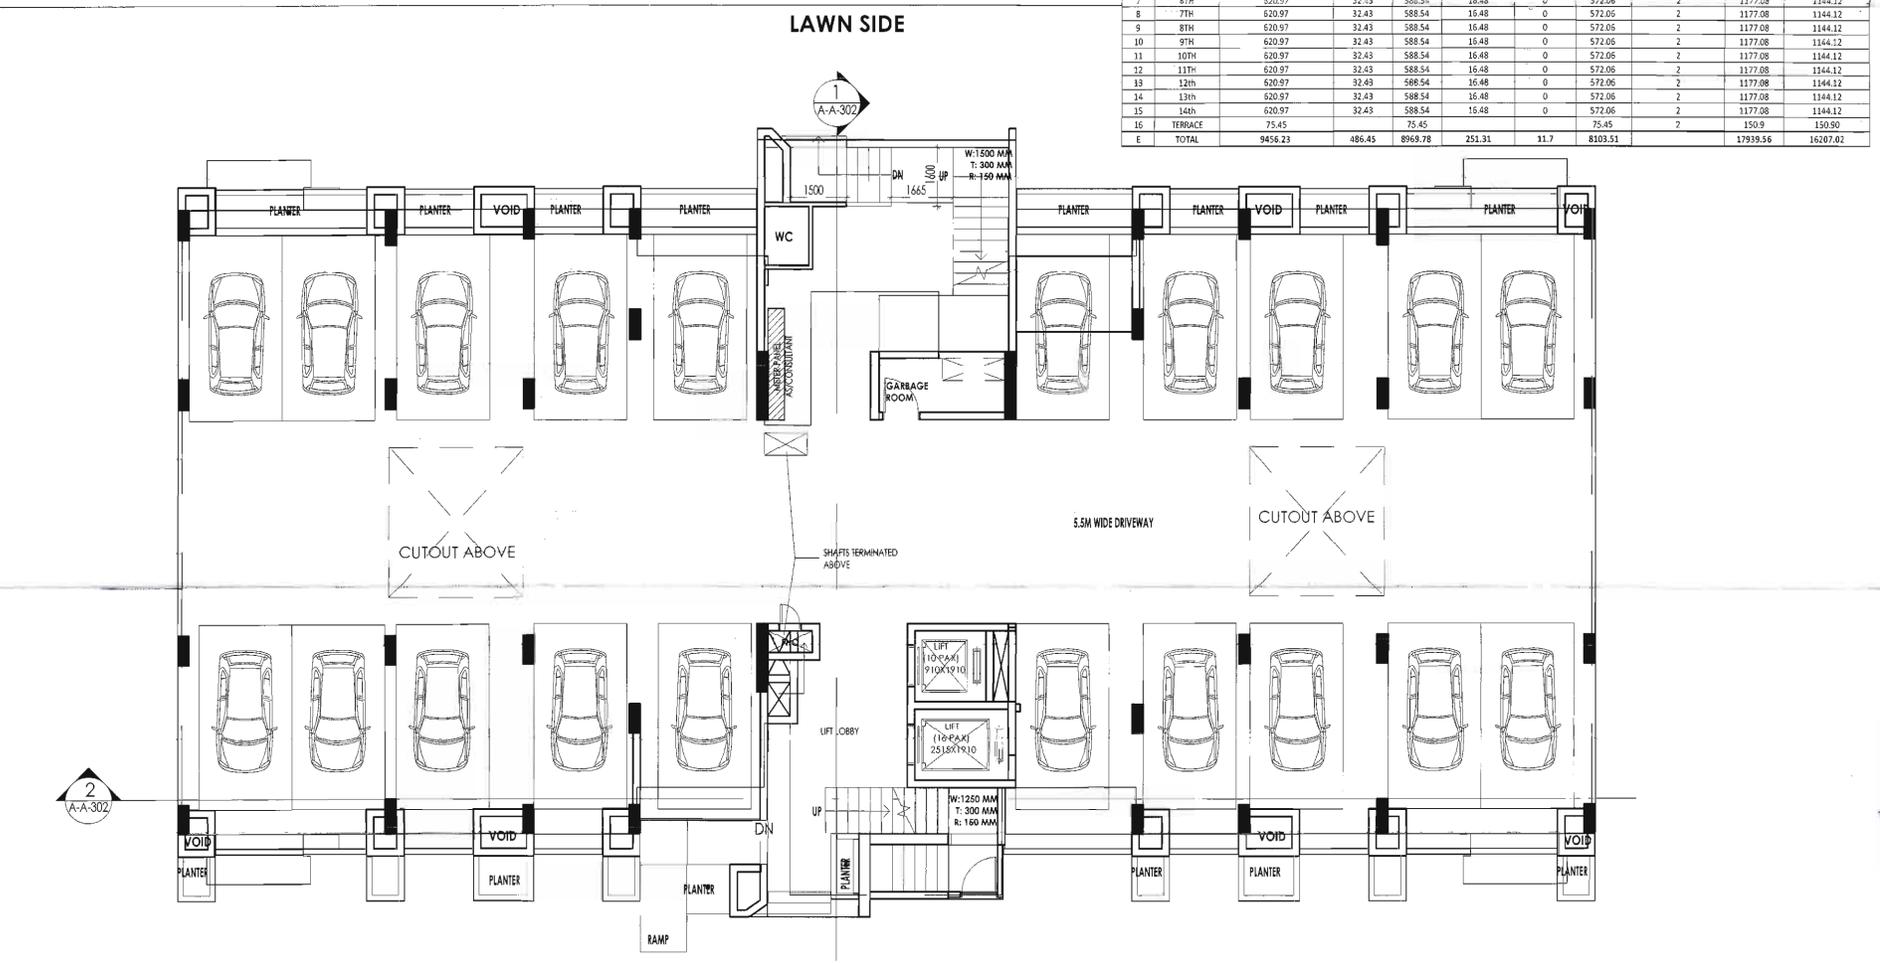

CAR PARKING :20 NOS STILT FLOOR PLAN

SHEET NO. - 09
 DRAWING TITLE -
 C & C TOWER FLOOR PLAN

अनुमोदित
 उपनगर नियोजन (BP)
 जयपुर शहरपालिका, जयपुर

PROJECT TITLE :
 PROPOSED GROUP HOUSING
 ASHIANA AMANTRAN AT
 KHASRA NO. : -180, 182-187, 189-196,
 VILLAGE KESHOPURA,
 TEHSIL SANGANER, JAIPUR
 CLIENT :
 ASHIANA HOUSING, JAIPUR
 ARCHITECT:-
ricky mathur & associates
 architects interior designers planners
 33, Dhuleshwar Garden,
 Jaipur, (RAJ.) India, 302 001
 Tel: 91-141-2362688, 5125444
 Fax: 91-141-4008700
 e-mail: ricky@rickymathur.com

DRAWING TITLE :-
 C & C TOWER FLOOR PLAN

SCALE 1:100 DATE APRIL 2021
 DEALT BY STATUS SUBMISSION

CLIENT'S SIGN. ARCHITECT'S SIGN.
 For Ashiana Housing Limited
 Navin
 Authorised Signatory
RICKY MATHUR
 CA - 24247

SHEET NO. - 09 NORTH -

किसी भी प्रकार का नुकसान होने की जिम्मेदारी हमें नहीं है।
 हमें केवल निर्माण के लिए जिम्मेदार है।
 हमें किसी भी प्रकार का नुकसान होने की जिम्मेदारी नहीं है।
 हमें केवल निर्माण के लिए जिम्मेदार है।


सभी कार्यवाही के लिए हमें जिम्मेदार है।
 हमें किसी भी प्रकार का नुकसान होने की जिम्मेदारी नहीं है।
 हमें केवल निर्माण के लिए जिम्मेदार है।

सभी कार्यवाही के लिए हमें जिम्मेदार है।
 हमें किसी भी प्रकार का नुकसान होने की जिम्मेदारी नहीं है।
 हमें केवल निर्माण के लिए जिम्मेदार है।

सभी कार्यवाही के लिए हमें जिम्मेदार है।
 हमें किसी भी प्रकार का नुकसान होने की जिम्मेदारी नहीं है।
 हमें केवल निर्माण के लिए जिम्मेदार है।

प्लान नंबर: 242...
 दिनांक: 23/7/21
 शीट नंबर: 1104
 0319/21

सभी कार्यवाही के लिए हमें जिम्मेदार है।
 हमें किसी भी प्रकार का नुकसान होने की जिम्मेदारी नहीं है।
 हमें केवल निर्माण के लिए जिम्मेदार है।

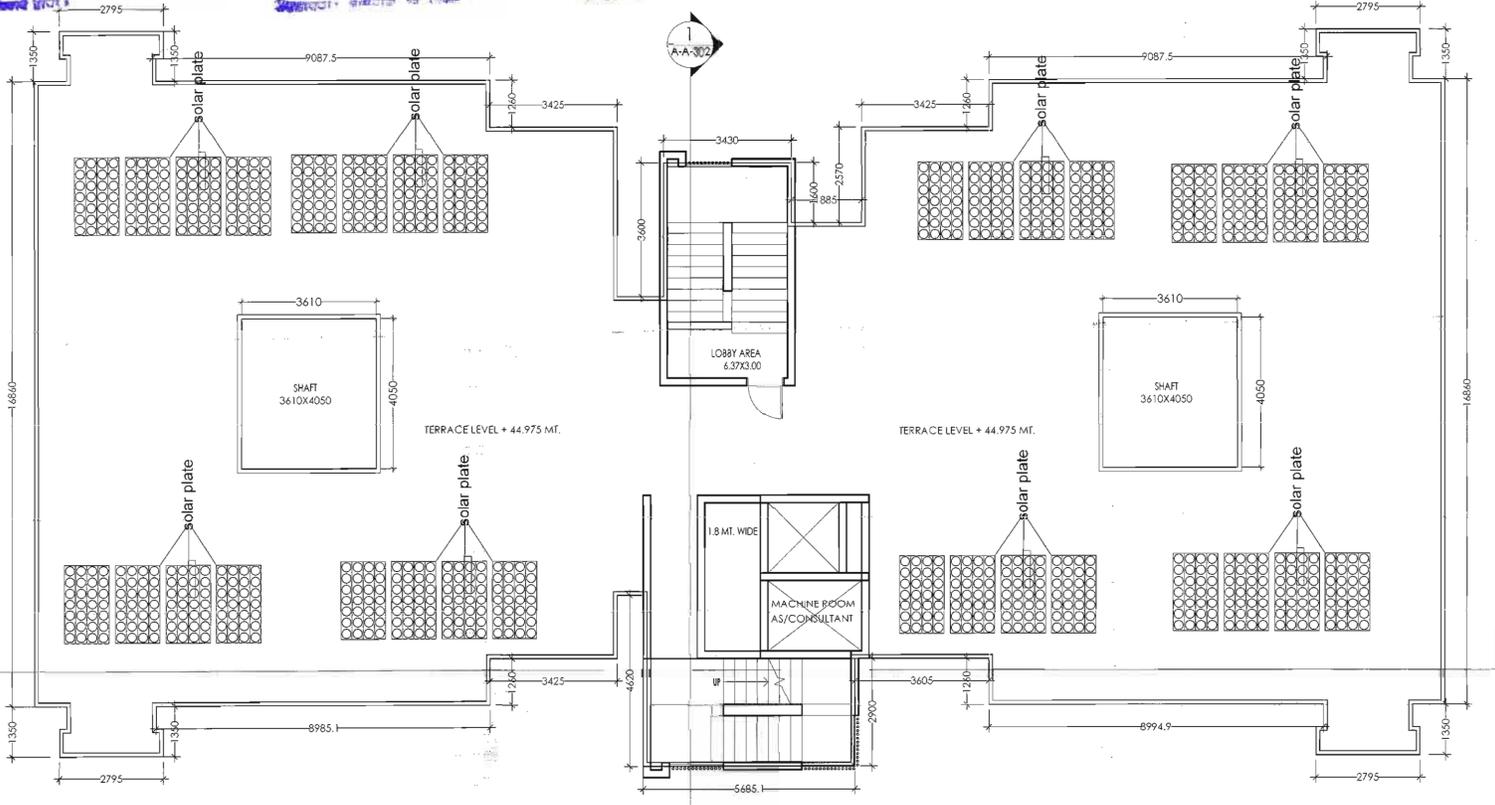

TERRACE FLOOR PLAN



TYPICAL FLOOR PLAN

SHEET NO. - 10
 DRAWING TITLE -
 C & C TOWER FLOOR PLAN

अनुमोदित

उपनागर नियोजन (संघ)
 विद्युत् विकास अधिकरण, जयपुर

अतिरिक्त नियोजन
 विद्युत् विकास अधिकरण, जयपुर

PROJECT TITLE :
 PROPOSED GROUP HOUSING
 ASHIANA AMANTRAN AT
 KHASRA NO.: -180, 182-187, 189-196,
 VILLAGE KESHOPURA,
 TEHSIL SANGANER, JAIPUR
 CLIENT :
 ASHIANA HOUSING, JAIPUR
 ARCHITECT :
ricky mathur & associates
 architects interior designers planners
 33, Dhuleswar Garden,
 Jaipur. (RAJ.) India. 302 001
 Tel: 91-141-2362688, 5125444
 Fax: 91-141-4008700
 e-mail: ricky@rickymathur.com

DRAWING TITLE :
 C & C TOWER FLOOR PLAN

SCALE 1:100 DATE APRIL 2021

DEALT BY STATUS SUBMISSION

CLIENT'S SIGN. ARCHITECT'S SIGN.

For Ashiana Group Housing
 Authorizing Signatory
RICKY MATHUR
 CA - 24247

SHEET NO. - 10 NORTH -

अनुमोदित न होने तक इस दस्तावेज़ का प्रयोग नहीं किया जायेगा।
 -किसी भी प्रकार के संशोधन/संशोधन के बिना इस दस्तावेज़ का प्रयोग नहीं किया जायेगा।
 -किसी भी प्रकार के संशोधन/संशोधन के बिना इस दस्तावेज़ का प्रयोग नहीं किया जायेगा।
 -किसी भी प्रकार के संशोधन/संशोधन के बिना इस दस्तावेज़ का प्रयोग नहीं किया जायेगा।

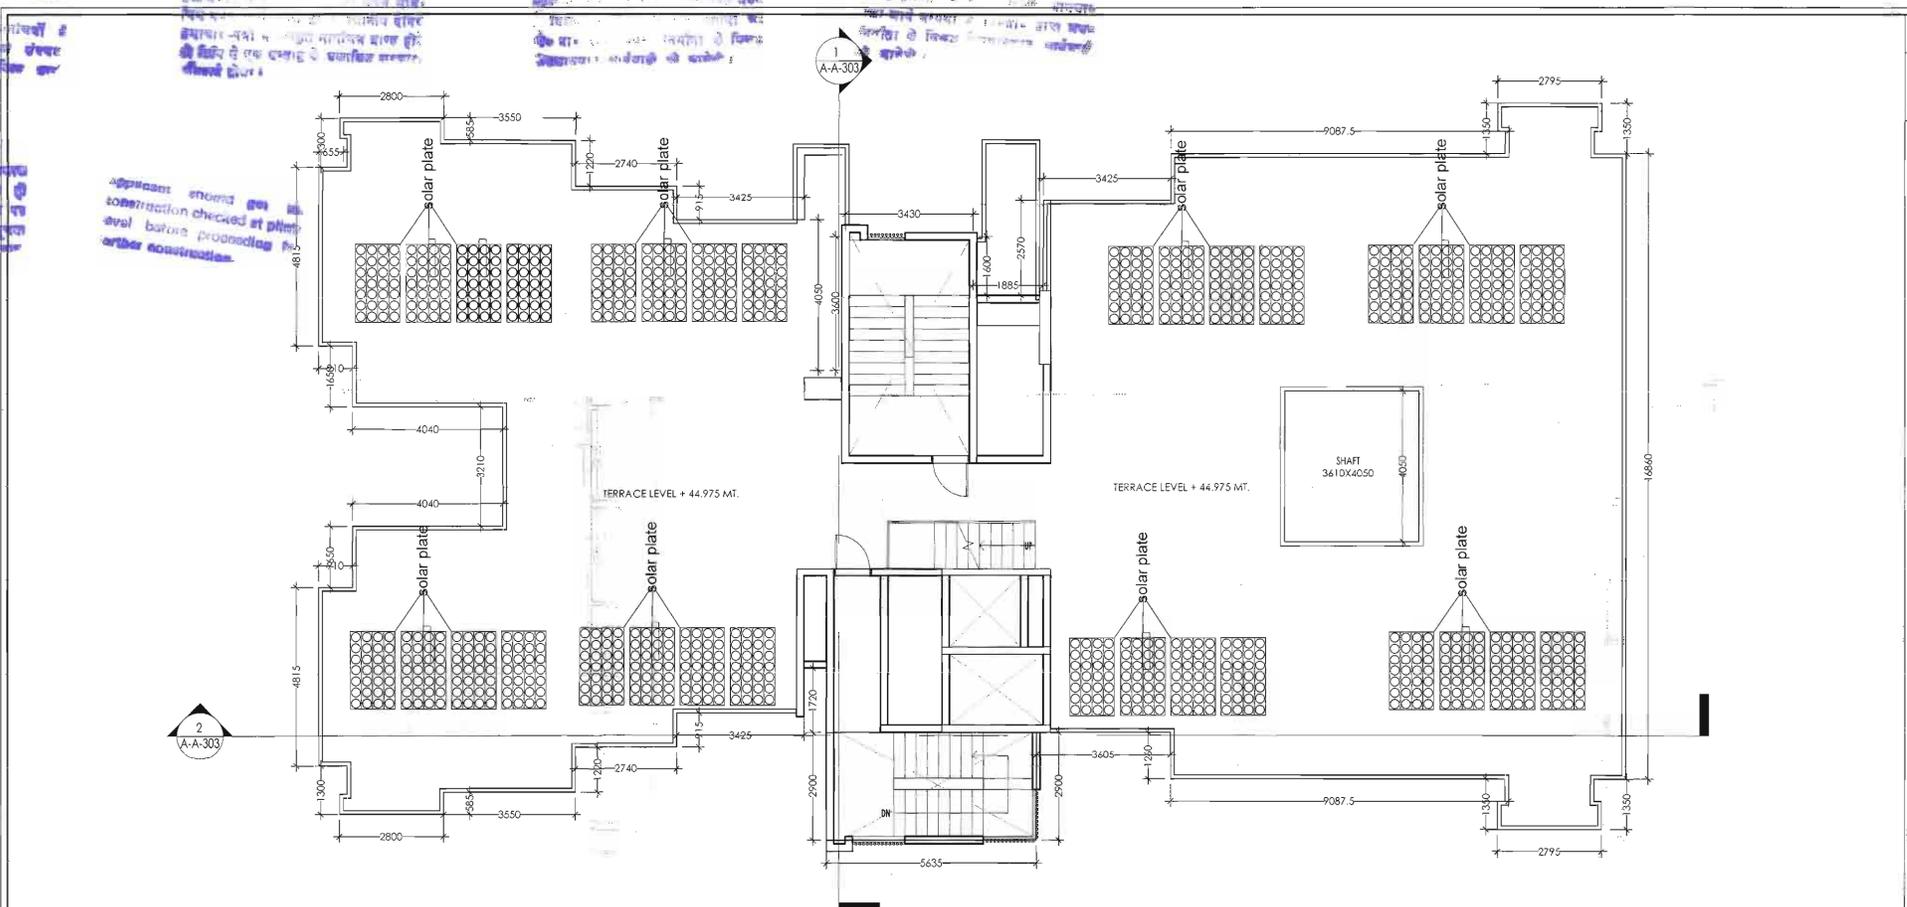

TERRACE FLOOR PLAN

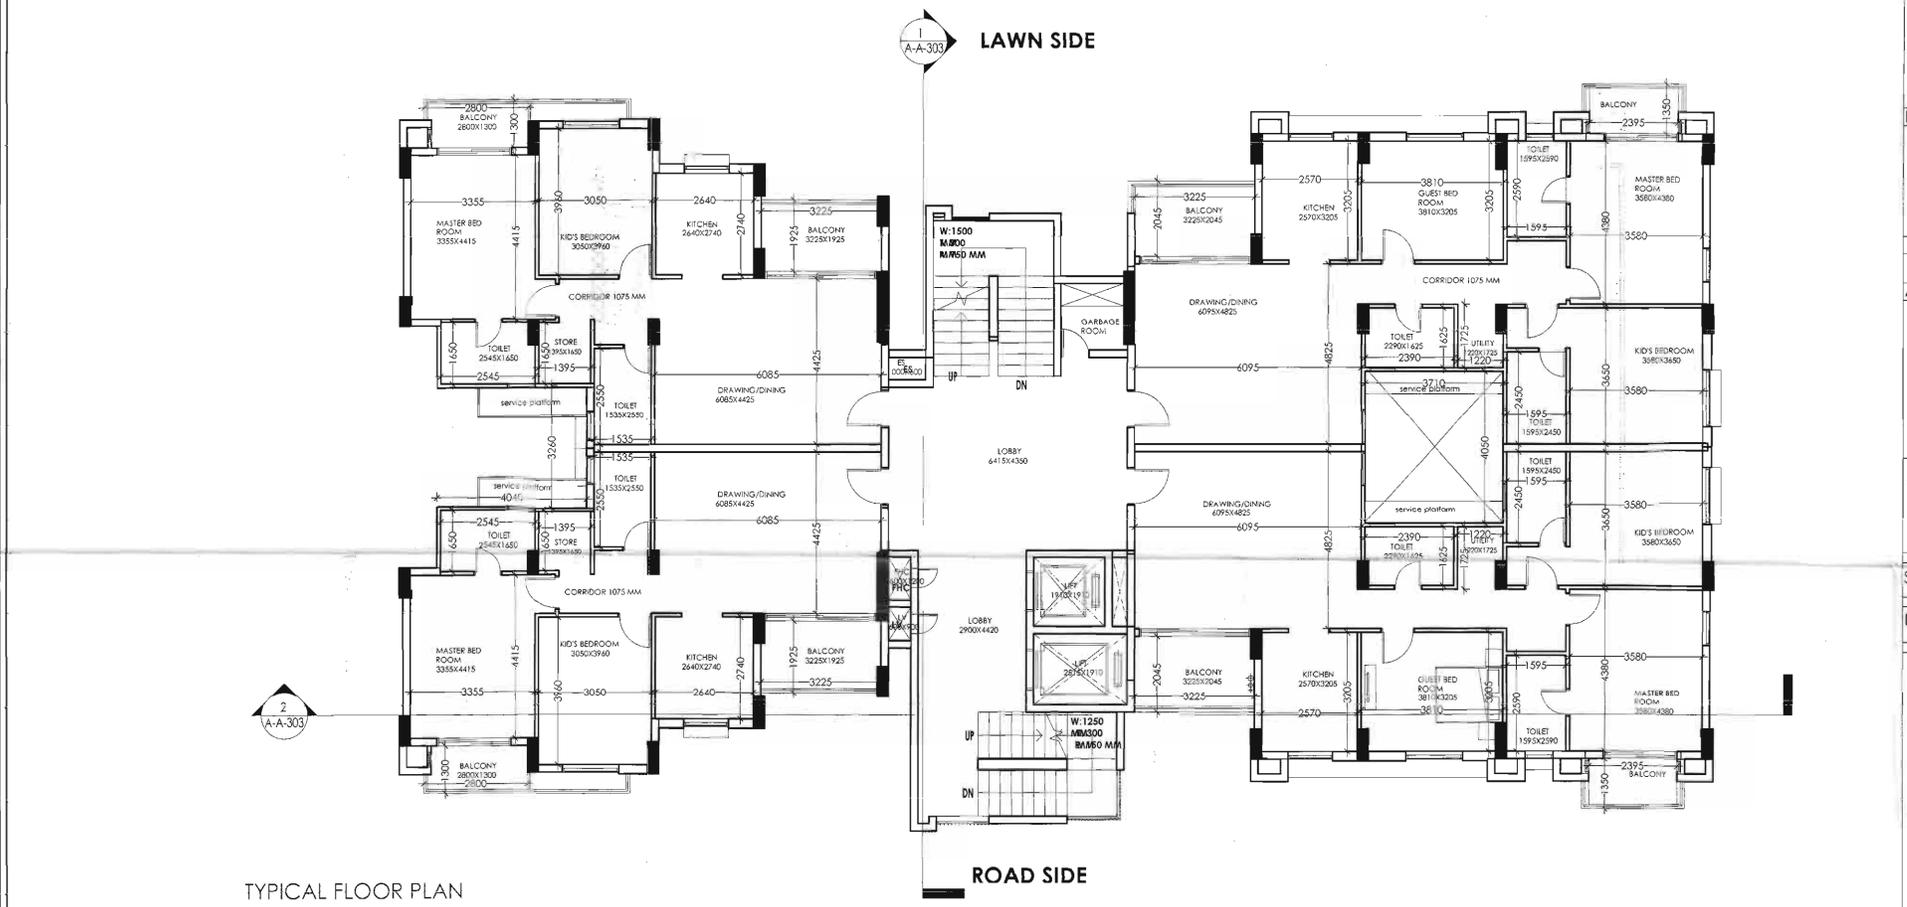

TYPICAL FLOOR PLAN

SHEET NO. - 12
 DRAWING TITLE -
 D & C TOWER FLOOR PLAN

अनुमोदित

उपनगर नियोजन (UP)
 जयपुर विकास प्राधिकरण, जयपुर

अनुमोदित

PROJECT TITLE :
 PROPOSED GROUP HOUSING
 ASHIANA AMANTRAN AT
 KHASRA NO. : -180, 182-187, 189-196,
 VILLAGE KESHOPURA,
 TEHSIL SANGANER, JAIPUR
 CLIENT :
 ASHIANA HOUSING, JAIPUR
 ARCHITECT :-
ricky mathur & associates
 architects interior designers planners
 33, Dhuleshwar Garden,
 Jaipur. (RAJ.) India. 302 001
 Tel: 91-141-2362688, 5125444
 Fax: 91-141-4008700
 e-mail: ricky@rickymathur.com


DRAWING TITLE :-
 D & C TOWER FLOOR PLAN

SCALE 1: 100 DATE APRIL 2021
 DEALT BY STATUS SUBMISSION


CLIENT'S SIGN. ARCHITECT'S SIGN.
 For Ashiana Housing Limited
 Authorised Signatory
RICKY MATHUR
 CA - 24247

SHEET NO. - 12 NORTH -


S.N.O.	FLOOR	CLUB AREA CALCULATION					
		BLOCK AREA SQ. MTR.	CUT OUT SQ. MTR.	B.U.A. SQ. MTR.	Fire Escape SQ. MTR.	pool SQ. MTR.	B.A.R. SQ. MTR.
1	GROUND	1424.74	478.99	945.75	20.65	219.63	945.75
2	FIRST FLOOR	1428.82	48.24	1380.58	24.76		1380.58
3	TERRACE	24.98	0	24.98	0		23.98
A	TOTAL	2878.54	527.23	2351.31	45.41		2350.31

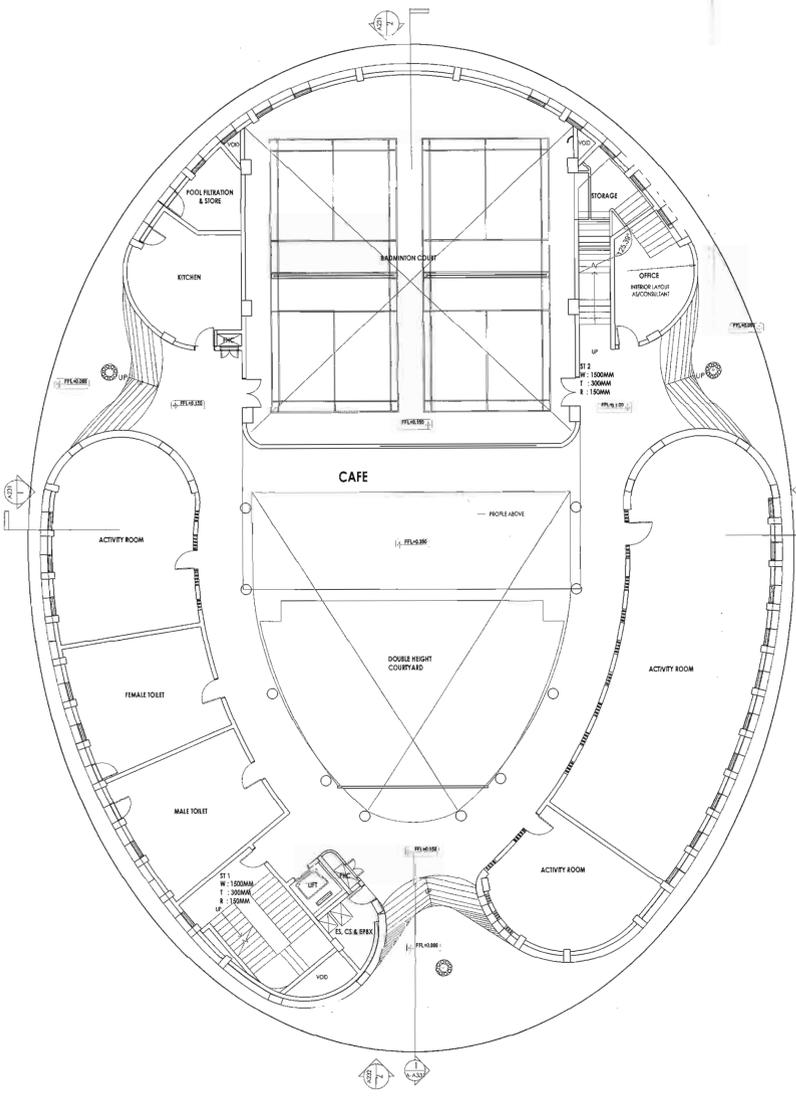

GROUND FLOOR PLAN

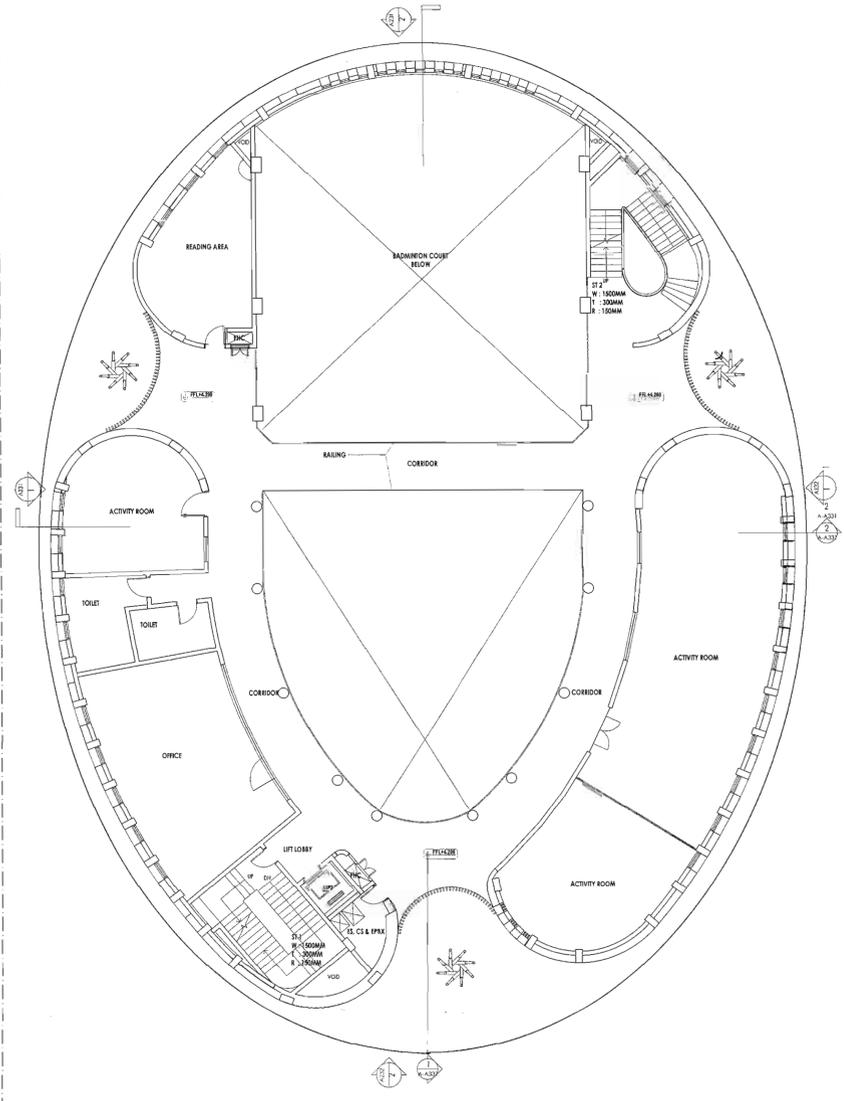

FIRST FLOOR PLAN

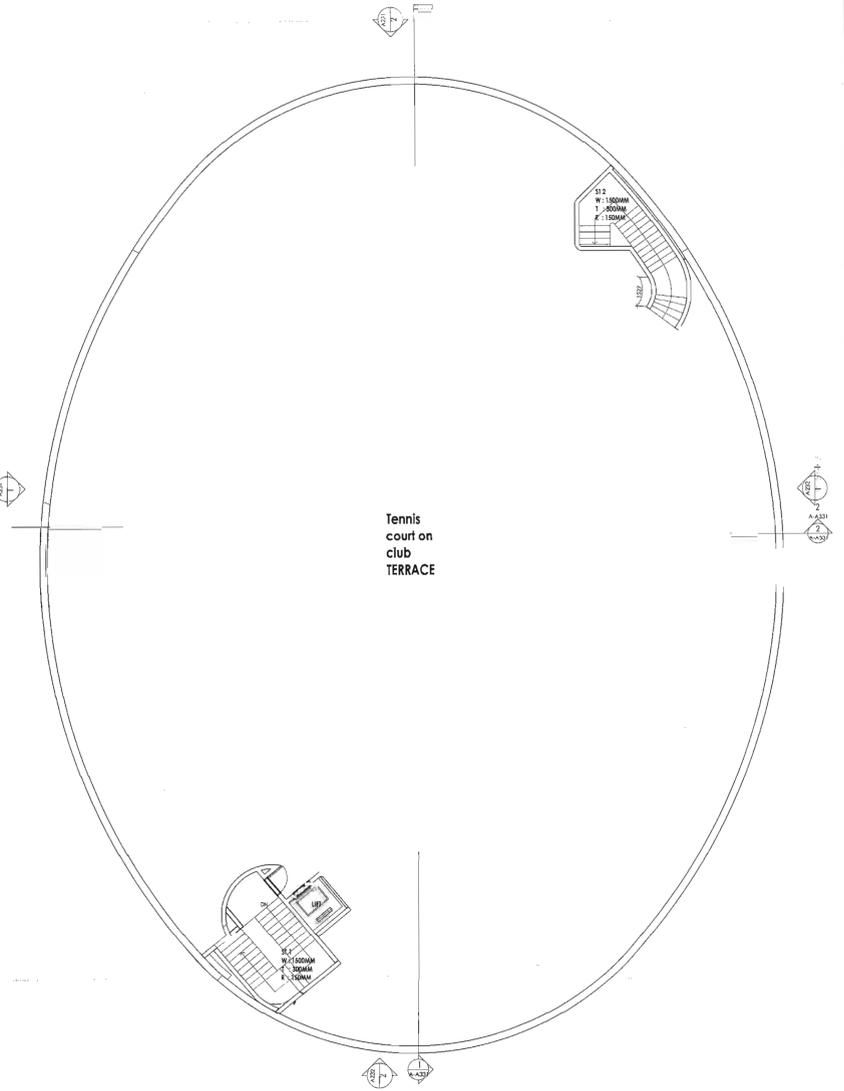

TERRACE FLOOR PLAN

PROJECT TITLE :
 PROPOSED GROUP HOUSING
 ASHIANA AMANTRAN AT
 KHASRA NO.: -180, 182-187, 189-196,
 VILLAGE KESHOPURA,
 TEHSIL SANGANER, JAIPUR
 CLIENT :
 ASHIANA HOUSING, JAIPUR
 ARCHITECT:-
ricky mathur & associates
 architects interior designers planners
 33, Dhuleshwar Garden,
 Jaipur, (RAJ.) India. 302 001
 Tel: 91-141-2362688, 5125444
 Fax: 91-141-4008700
 e-mail: ricky@rickymathur.com

DRAWING TITLE :-
CLUB HOUSE FLOOR PLAN

SCALE 1: 150 DATE MAR 2018
 DEALT BY STATUS SUBMISSION

CLIENT'S SIGN. ARCHITECT'S SIGN.

 Ashiana Housing Limited
 Authorized Signatory
RICKY MATHUR
 CA - 24247

SHEET NO. -13 NORTH -

Handwritten notes in Hindi and English, including a note about construction approval: "Construction should be done before proceeding for other construction".

अनुमोदित

उपनगर निरीक्षण (BP)
 अंगुल विकास प्राधिकरण, अंगुल

अधिकृत
 अंगुल विकास प्राधिकरण, अंगुल

23/7/2018
 24.3...
 31/2/2018


...STRUCTURE...
 ...level before proceeding...

...STAIRCASE 1800MM WIDE...


...SHOP...

...TOILET...

...ELECTRICAL...

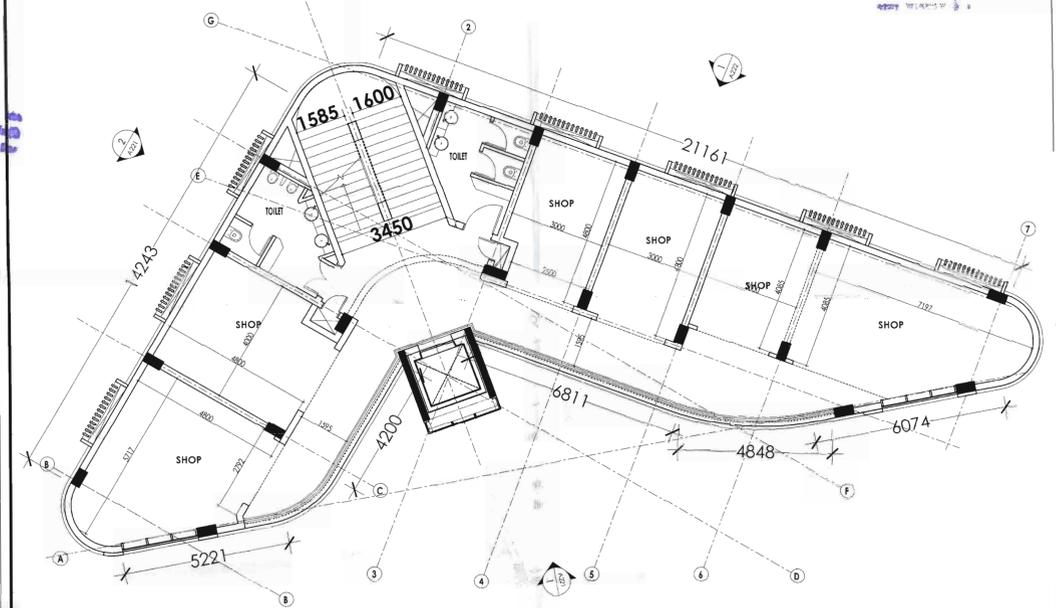


3rd FLOOR PLAN

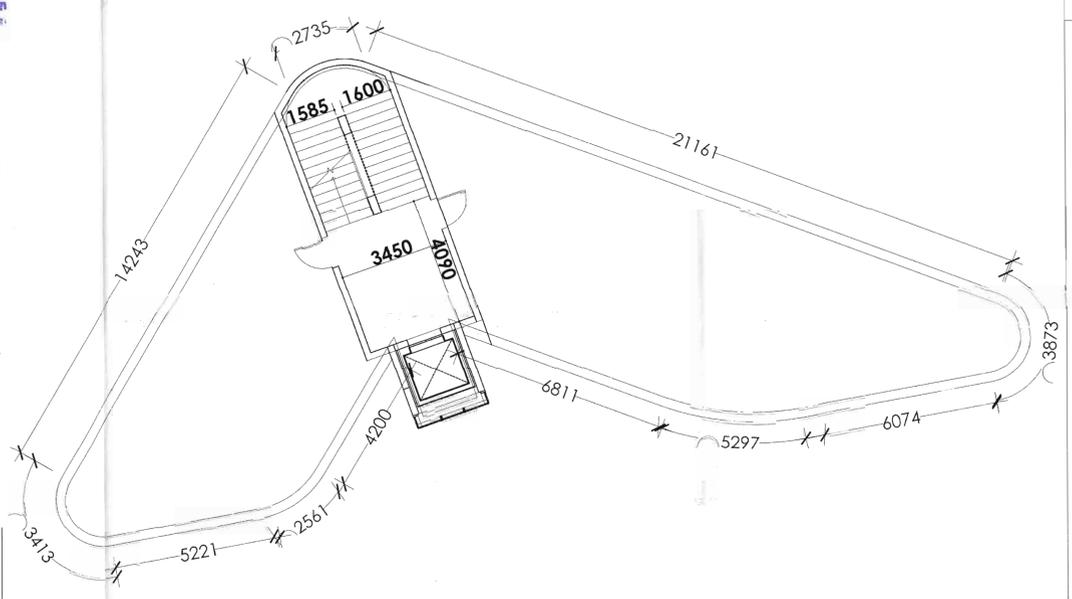


TERRACE FLOOR PLAN

COMMERCIAL CALCULATION							
S.N.O.	FLOOR	BLOCK AREA (SQ. MTR.)	CUT OUT /SHAFT (SQ. MTR.)	B.U.A. (SQ. MTR.)	Fire Escape (SQ. MTR.)	Terrace (SQ. MTR.)	B.A.R. (SQ. MTR.)
1	GROUND	227.16	2.05	225.11			225.11
2	1ST	227.16	2.05	225.11			225.11
3	2ND	227.16	2.05	225.11			225.11
4	3RD	227.16	2.05	225.11			225.11
5	TERRACE	39.89		39.89			39.89
B	TOTAL	948.53	8.2	940.33	0	0	940.33

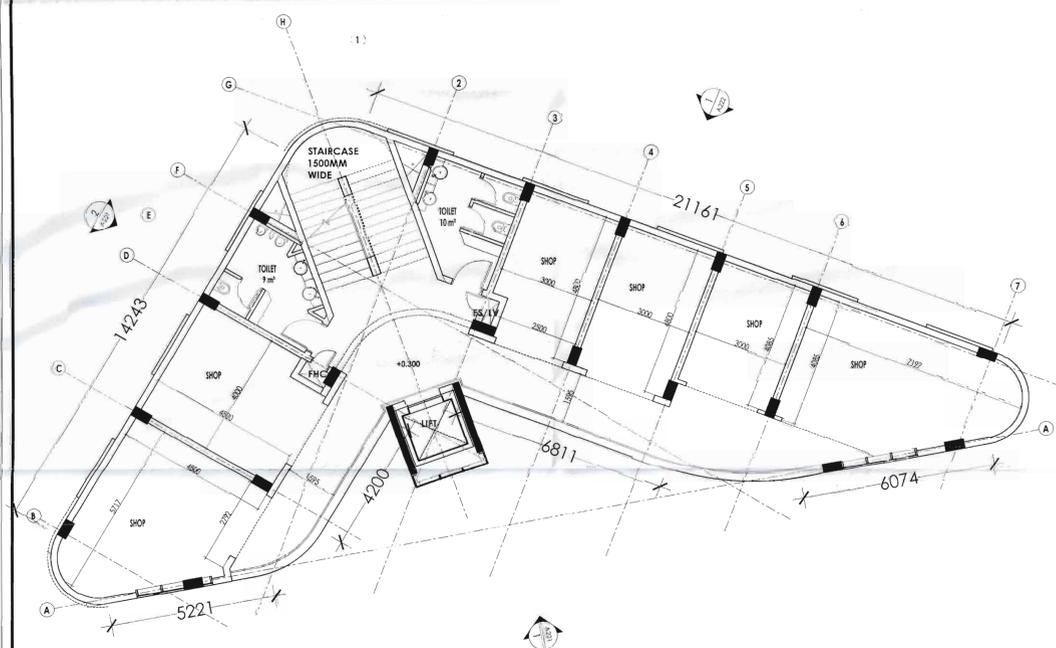

GROUND FLOOR PLAN

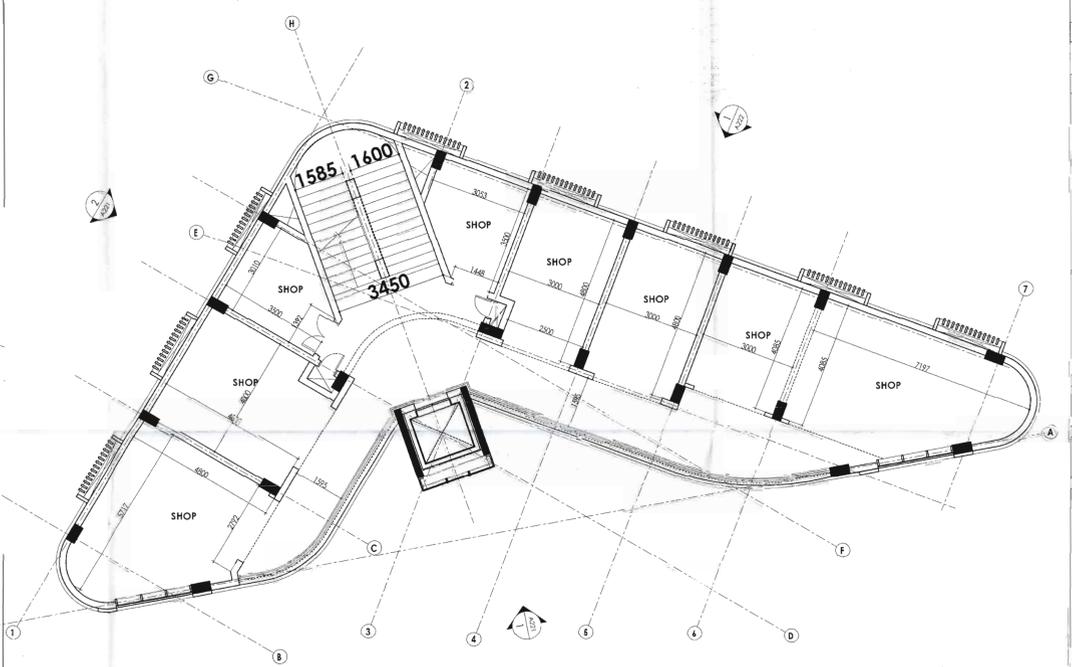

FIRST & Second FLOOR PLAN

SHEET NO. - 15
 DRAWING TITLE -
 COMMERCIAL FLOOR PLAN

PROJECT TITLE :
 PROPOSED GROUP HOUSING
 ASHIANA AMANTRAN AT
 KHASRA NO.: -180, 182-187, 189-196,
 VILLAGE KESHOPURA,
 TEHSIL SANGANER, JAIPUR
 CLIENT :
 ASHIANA HOUSING, JAIPUR
 ARCHITECT:-
ricky mathur & associates
 architects interior designers planners
 33, Dhuleshwar Garden,
 Jaipur, (RAJ.) India. 302 001
 Tel: 91-141-2362688, 5125444
 Fax: 91-141-4008700
 e-mail: ricky@rickymathur.com

DRAWING TITLE :-
 COMMERCIAL FLOOR PLAN

SCALE 1:100 DATE MAR 2018

DEALT BY STATUS SUBMISSION

CLIENT'S SIGN. ARCHITECTS SIGN.

Authorized Signatory
RICKY MATHUR
 CA - 24247

SHEET NO. - 15 NORTH -

...2423...
 ...25/11/2018...
 ...1186...
 ...अनुमोदित कर जारी किया गया।

उपनगर नियोजन (BP)
 जयपुर विकास प्राधिकरण, जयपुर

व्यक्तिगत उपयोग के लिए है।
 अन्यथा उपयोग करने से इनकार है।
 जयपुर विकास प्राधिकरण, जयपुर

1. यह आर्किटेक्चर ड्राइंग का प्रस्तावित भाग है।
 2. इसका अंतिम स्वरूप निर्माण के दौरान निर्धारित होगा।
 3. इसका अंतिम स्वरूप निर्माण के दौरान निर्धारित होगा।
 4. इसका अंतिम स्वरूप निर्माण के दौरान निर्धारित होगा।
 5. इसका अंतिम स्वरूप निर्माण के दौरान निर्धारित होगा।
 6. इसका अंतिम स्वरूप निर्माण के दौरान निर्धारित होगा।
 7. इसका अंतिम स्वरूप निर्माण के दौरान निर्धारित होगा।
 8. इसका अंतिम स्वरूप निर्माण के दौरान निर्धारित होगा।
 9. इसका अंतिम स्वरूप निर्माण के दौरान निर्धारित होगा।
 10. इसका अंतिम स्वरूप निर्माण के दौरान निर्धारित होगा।

1. यह आर्किटेक्चर ड्राइंग का प्रस्तावित भाग है।
 2. इसका अंतिम स्वरूप निर्माण के दौरान निर्धारित होगा।
 3. इसका अंतिम स्वरूप निर्माण के दौरान निर्धारित होगा।
 4. इसका अंतिम स्वरूप निर्माण के दौरान निर्धारित होगा।
 5. इसका अंतिम स्वरूप निर्माण के दौरान निर्धारित होगा।
 6. इसका अंतिम स्वरूप निर्माण के दौरान निर्धारित होगा।
 7. इसका अंतिम स्वरूप निर्माण के दौरान निर्धारित होगा।
 8. इसका अंतिम स्वरूप निर्माण के दौरान निर्धारित होगा।
 9. इसका अंतिम स्वरूप निर्माण के दौरान निर्धारित होगा।
 10. इसका अंतिम स्वरूप निर्माण के दौरान निर्धारित होगा।



FRONT SIDE ELEVATION

RIGHT SIDE ELEVATION

SHEET NO. - 17 A

DRAWING TITLE -
ELEVATION TYPE A,B 01

PROJECT TITLE :
PROPOSED GROUP HOUSING
ASHIANA AMANTRAN AT
KHASRA NO.: -180, 182-187, 189-196,
VILLAGE KESHOPURA,
TEHSIL SANGANER, JAIPUR

CLIENT :
ASHIANA HOUSING, JAIPUR

ARCHITECT:-
ricky mathur & associates
architects interior designers planners
33, Dhuleshwar Garden,
Jaipur. (RAJ.) India. 302 001
Tel: 91-141-2362688, 5125444
Fax: 91-141-4008700
e-mail: ricky@rickymathur.com

DRAWING TITLE :-
ELEVATION TYPE A,B
FRONT AND RIGHT SIDE ELEVATION

SCALE 1: 100 DATE APRIL 2021

DEALT BY STATUS SUBMISSION

CLIENT'S SIGN. ARCHITECT'S SIGN.

For Ashiana Housing Limited
Authorized Signatory
RICKY MATHUR
CA - 24247

SHEET NO. - 17 A NORTH -

भवन मानचित्र संशोधन (बी.पी.) की 293...
 दिनांक 23/11/2021
 2021/293...
 2021/293...

जयपुर सिविल (BP)
 जयपुर सिविल प्रशासन, जयपुर
 20/11/2021
 2021/293...

भवन मालिक सश्री (सि.डी.) सी. 243...
 केड नं. 231/242...
 23/24...
 सश्री (सि.डी.) सी. 243...
 केड नं. 231/242...
 23/24...

SHEET NO. - 18

DRAWING TITLE -
 ELEVATION TYPE A,B



ROOF Level + 49875
 3400
 MACHINE ROOM
 4900
 TERRACE FLOOR Level + 44975
 1500
 FOURTEEN FLOOR Level + 42010 MM
 2965
 THIRTEEN FLOOR Level + 39045 MM
 2965
 TWELFTH FLOOR Level + 36080 MM
 2965
 ELEVENTH FLOOR Level + 33115 MM
 2965
 TENTH FLOOR Level + 30150 MM
 2965
 NINTH FLOOR Level + 27185 MM
 2965
 EIGHT FLOOR Level + 24220 MM
 2965
 SEVENTH FLOOR Level + 21225 MM
 44975
 2965
 SIXTH FLOOR Level + 18290 MM
 2965
 FIFTH FLOOR Level + 15325 MM
 2965
 FOURTH FLOOR Level + 12360 MM
 2965
 THIRD FLOOR Level + 9395 MM
 2965
 SECOND FLOOR Level + 6430 MM
 2965
 FIRST FLOOR Level + 3465 MM
 2965
 STILT FLOOR Level + 500 MM
 500
 INTERNAL ROAD LEVEL ± 0.00

REAR SIDE ELEVATION

LEFT SIDE ELEVATION

PROJECT TITLE :
 PROPOSED GROUP HOUSING
 ASHIANA AMANTRAN AT
 KHASRA NO.: -180, 182-187, 189-196,
 VILLAGE KESHOPURA,
 TEHSIL SANGANER, JAIPUR
 CLIENT :
 ASHIANA HOUSING, JAIPUR
 ARCHITECT:-
ricky mathur & associates
 architects interior designers planners
 33, Dhuleshwar Garden,
 Jaipur, (RAJ.) India, 302 001
 Tel: 91-141-2362688, 5125444
 Fax: 91-141-4008700
 e-mail: ricky@rickymathur.com

DRAWING TITLE :-
 ELEVATION TYPE A,B
 REAR AND LEFT SIDE ELEVATION

SCALE 1: 100 DATE APRIL 2021
 DEALT BY STATUS SUBMISSION

CLIENTS SIGN. ARCHITECTS SIGN.
 For Ashiana Housing Limited
 RICKY MATHUR
 CA - 24247

SHEET NO. - 18 NORTH -

उपरोक्त नियोजन (89)
 जयपुर विकास प्राधिकरण, जयपुर

रिडी मैथर
 कानून मंत्रालय, जयपुर
 जयपुर विकास प्राधिकरण, जयपुर

विकास प्राधिकरण का प्राधिकृत अभियंता का कार्यालय, जयपुर
 1. संरचनात्मक डिजाइन के लिए
 2. संरचनात्मक डिजाइन के लिए
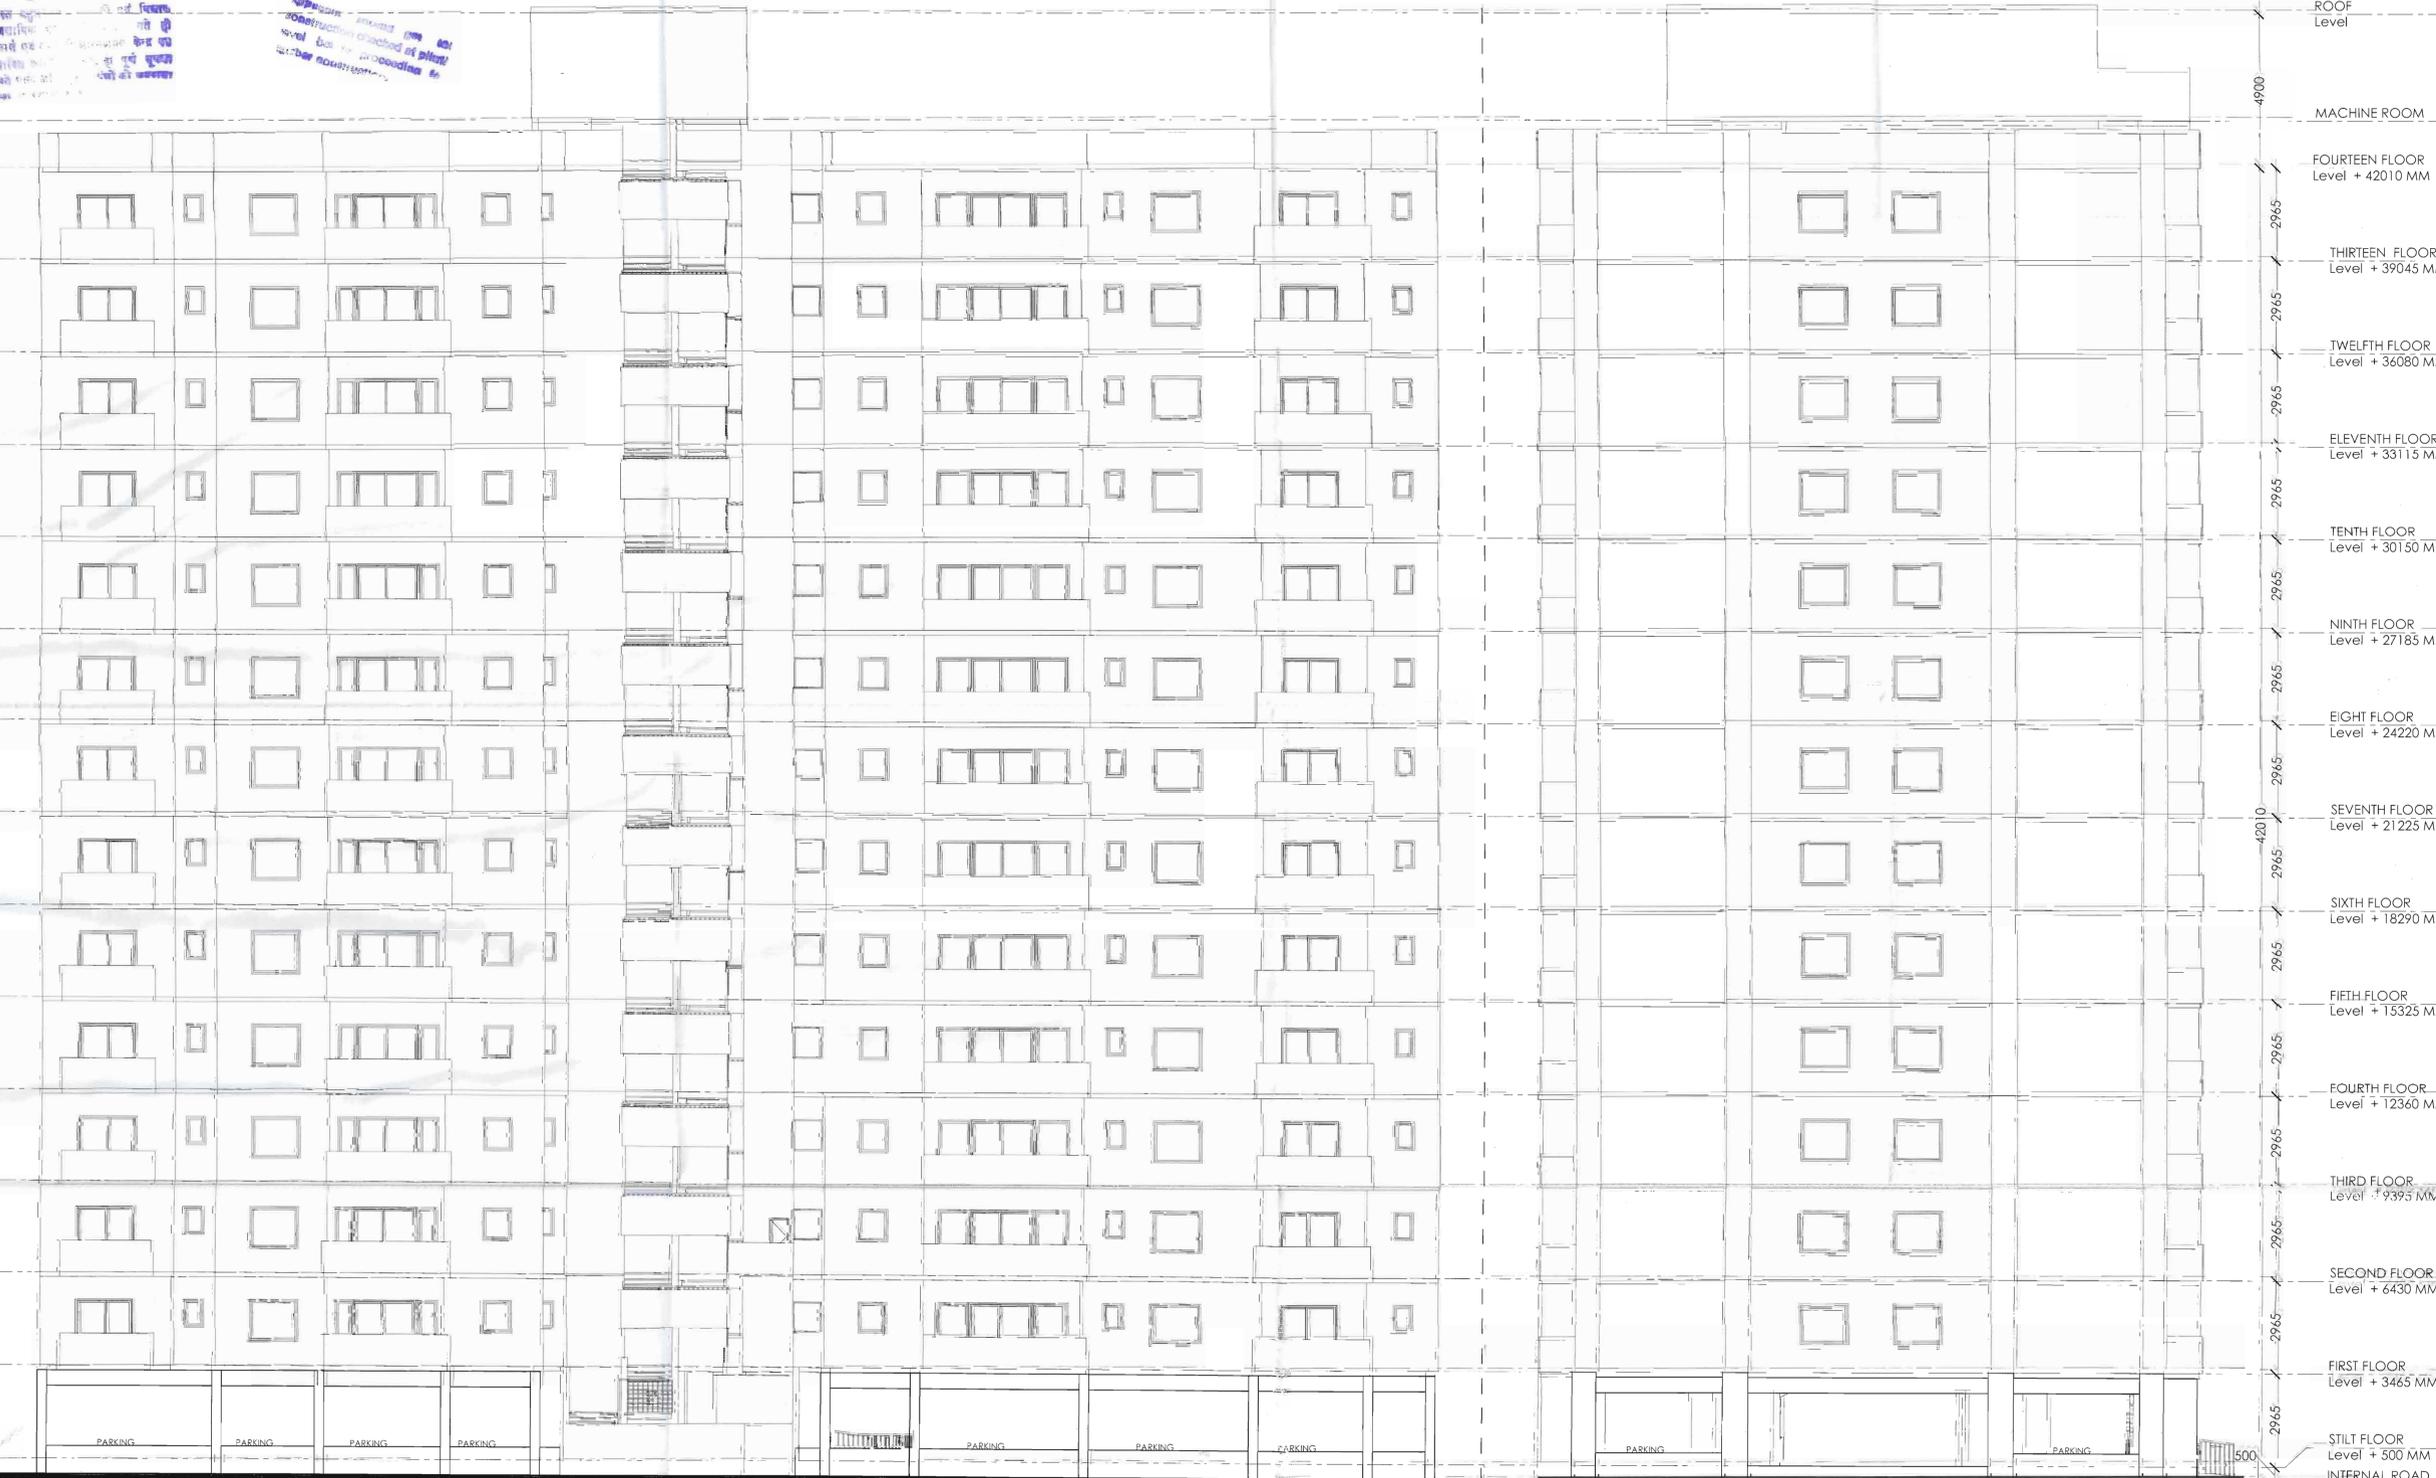

REAR SIDE ELEVATION

LEFT SIDE ELEVATION

ROOF Level
 4900
 MACHINE ROOM
 FOURTEEN FLOOR Level + 42010 MM
 THIRTEEN FLOOR Level + 39045 MM
 TWELFTH FLOOR Level + 36080 MM
 ELEVENTH FLOOR Level + 33115 MM
 TENTH FLOOR Level + 30150 MM
 NINTH FLOOR Level + 27185 MM
 EIGHT FLOOR Level + 24220 MM
 SEVENTH FLOOR Level + 21225 MM
 42010
 SIXTH FLOOR Level + 18290 MM
 FIFTH FLOOR Level + 15325 MM
 FOURTH FLOOR Level + 12360 MM
 2965
 THIRD FLOOR Level + 9395 MM
 2965
 SECOND FLOOR Level + 6430 MM
 2965
 FIRST FLOOR Level + 3465 MM
 2965
 STILT FLOOR Level + 500 MM
 INTERNAL ROAD LEVEL ± 0.00
 500

SHEET NO. - 18 A
 DRAWING TITLE -
 ELEVATION TYPE A,B 01

PROJECT TITLE:
 PROPOSED GROUP HOUSING
 ASHIANA AMANTRAN AT
 KHASRA NO.: -180, 182-187, 189-196,
 VILLAGE KESHOPURA,
 TEHSIL SANGANER, JAIPUR
 CLIENT:
 ASHIANA HOUSING, JAIPUR
 ARCHITECT:
ricky mathur & associates
 architects interior designers planners
 33, Dhuleshwar Garden,
 Jaipur, (RAJ.) India. 302 001
 Tel: 91-141-2362688, 5125444
 Fax: 91-141-4008700
 e-mail: ricky@rickymathur.com

DRAWING TITLE :-
 ELEVATION TYPE A,B
 REAR AND LEFT SIDE ELEVATION


SCALE 1: 100 DATE APRIL 2021
 DEALT BY STATUS SUBMISSION

CLIENT'S SIGN. ARCHITECT'S SIGN.
 For Ashiana Housing Limited
 RICKY MATHUR
 CA - 24247

SHEET NO. - 18 A NORTH -

संरचनात्मक डिजाइन के लिए
 1. संरचनात्मक डिजाइन के लिए
 2. संरचनात्मक डिजाइन के लिए
उपस्थित निर्देशन (87)
 जयपुर विकास प्राधिकरण, जयपुर
 1241 02/01/2021
 अभियंता का कार्यालय, जयपुर
 जयपुर विकास प्राधिकरण, जयपुर

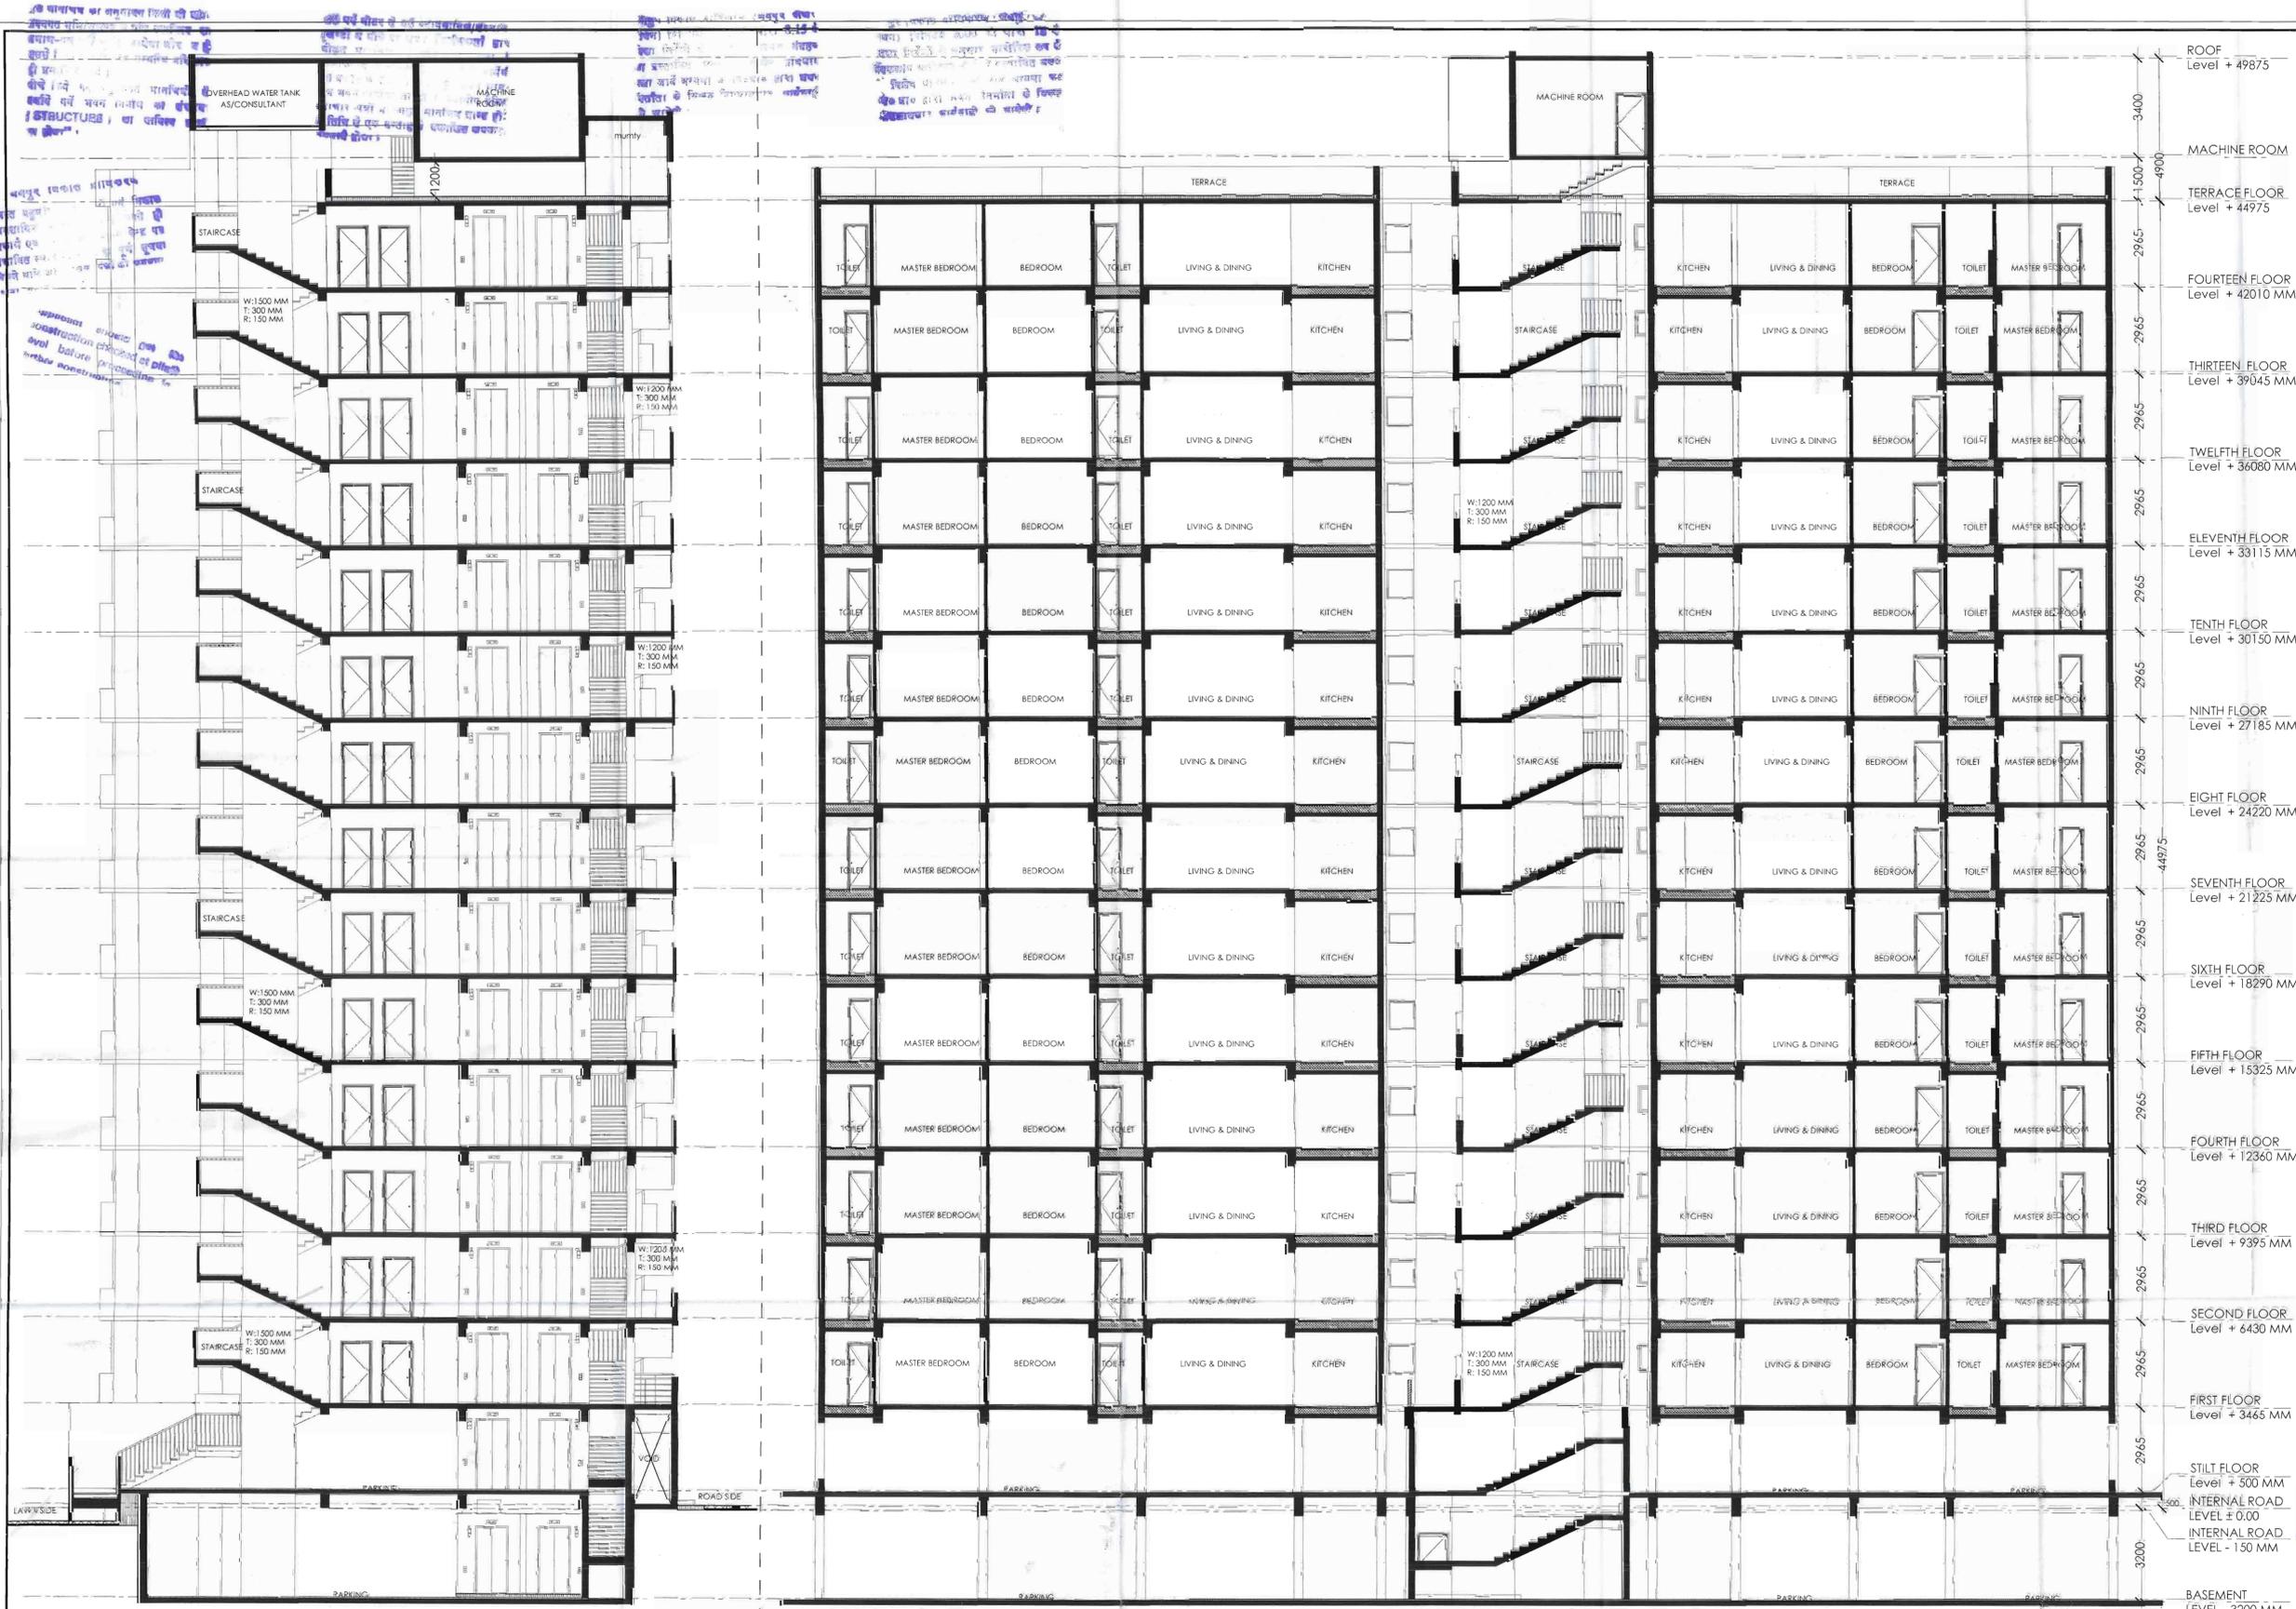

SECTION-1

SECTION-2

SHEET NO. - 19

DRAWING TITLE -
SECTION TYPE A,B

PROJECT TITLE :
PROPOSED GROUP HOUSING
ASHIANA AMANTRAN AT
KHASRA NO.: -180, 182-187, 189-196,
VILLAGE KESHOPURA,
TEHSIL SANGANER, JAIPUR
CLIENT :
ASHIANA HOUSING, JAIPUR
ARCHITECT:-
ricky mathur & associates
architects interior designers planners
33, Dhuleshwar Garden,
Jaipur, (RAJ.) India, 302 001
Tel: 91-141-2362688, 5125444
Fax: 91-141-4008700
e-mail: ricky@rickymathur.com

DRAWING TITLE :-
SECTION TYPE A,B
SECTION-1, SECTION-2

SCALE 1:100 DATE APRIL 2021

DEALT BY STATUS SUBMISSION

CLIENT'S SIGN. ARCHITECTS SIGN.


RICKY MATHUR
 CA - 24247

SHEET NO. - 19 NORTH -

भवन मानक समिति (बी.सी.) की 293...वीं
केस नंबर 2317/2011... की तहत निर्माण
की अनुमति के साथ प्रस्तावित प्रकल्प
का आरेख (2011/110) काटने पर...
(2012/2011) का अनुमति कर जारी किया गया।

उपनगर विकास (BP)
जयपुर विकास प्राधिकरण, जयपुर

श्री. अशाना होसिंग लिमिटेड
अशाना होसिंग लिमिटेड
अशाना होसिंग लिमिटेड

सभी वास्तविक या अनुमानित दिशाओं को ध्यान में रखकर प्रस्तुत किया गया है।
 यदि किसी भी कारणवश आवश्यक परिवर्तन के लिए निर्देशित किया गया है।
 कृपया ध्यान दें कि संरचनात्मक (STRUCTURE) का वास्तविक रूप का निर्माण।

SHEET NO. - 19 A


DRAWING TITLE -
 SECTION TYPE A,B 01

सभी वास्तविक या अनुमानित दिशाओं को ध्यान में रखकर प्रस्तुत किया गया है।
 यदि किसी भी कारणवश आवश्यक परिवर्तन के लिए निर्देशित किया गया है।
 कृपया ध्यान दें कि संरचनात्मक (STRUCTURE) का वास्तविक रूप का निर्माण।

अनुमोदित

उपस्थित निर्देशन (BP)
 जयपुर विकास प्राधिकरण, जयपुर

रिचू मैथर & असोसिएट्स
 वास्तु वास्तुशास्त्रियों का संयुक्त दस्तावेज

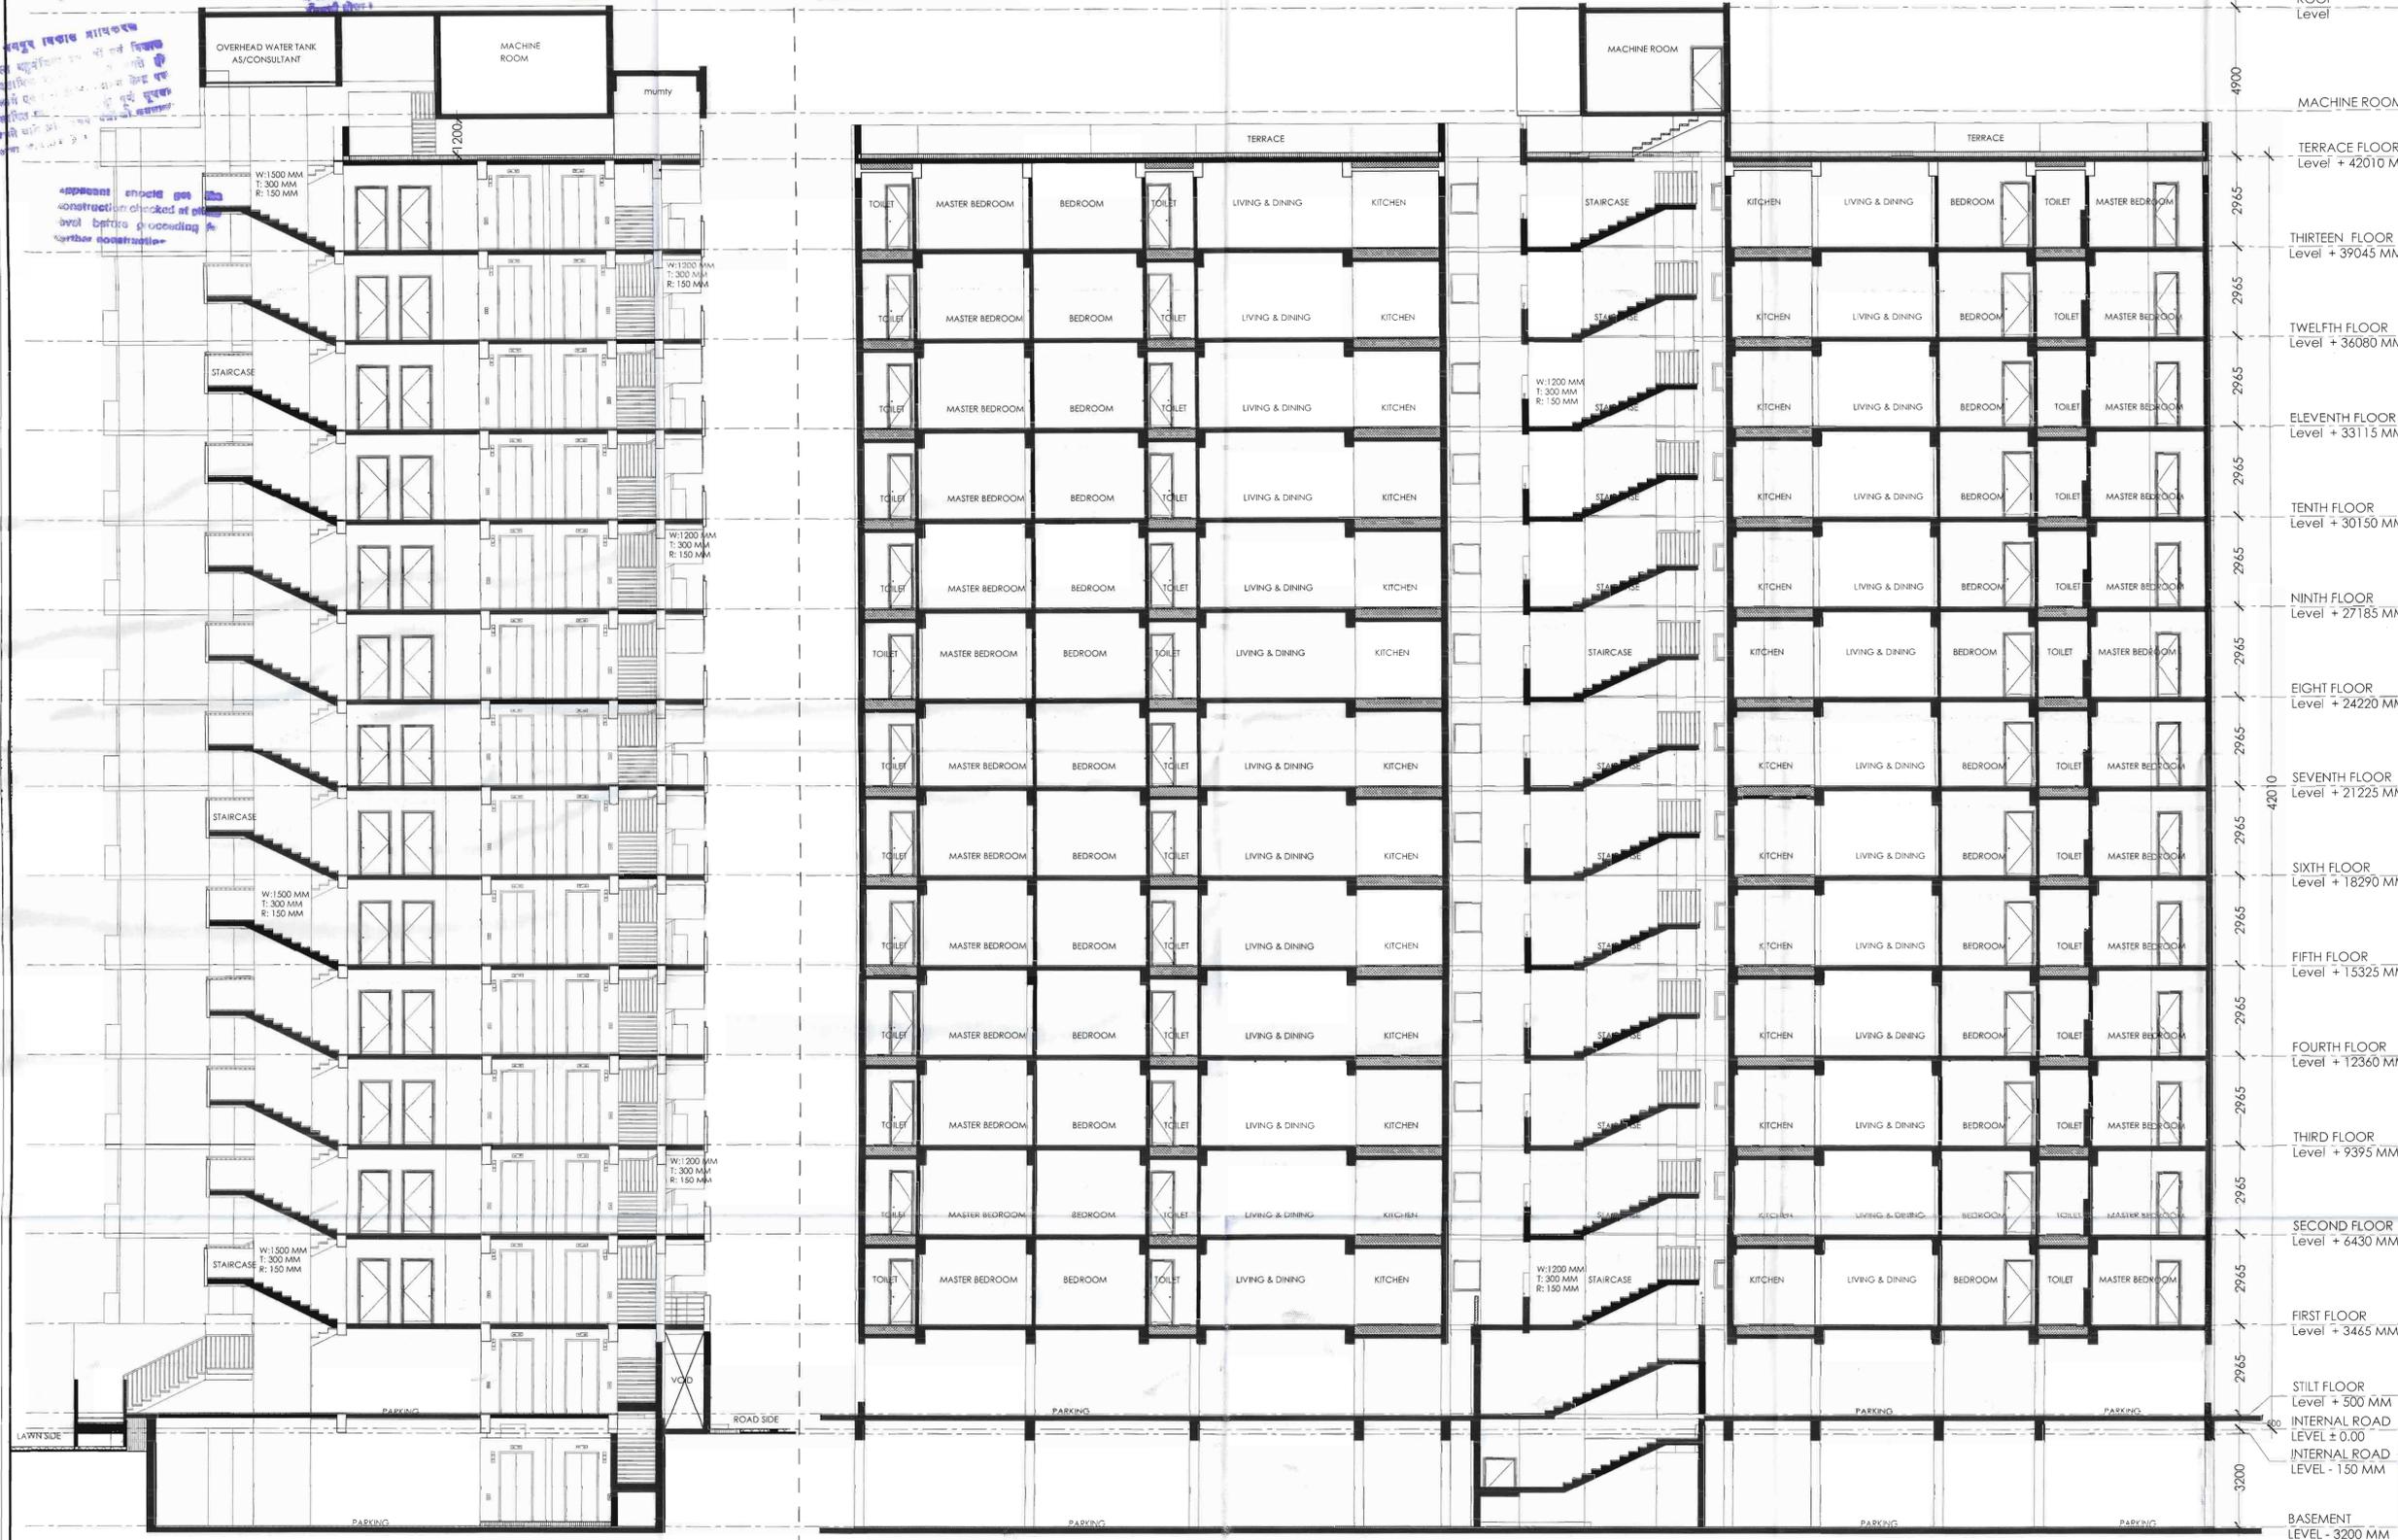

SECTION-1

SECTION-2

PROJECT TITLE :
 PROPOSED GROUP HOUSING
 ASHIANA AMANTRAN AT
 KHASRA NO.: -180, 182-187, 189-196,
 VILLAGE KESHOPURA,
 TEHSIL SANGANER, JAIPUR
 CLIENT :
 ASHIANA HOUSING, JAIPUR
 ARCHITECT :
ricky mathur & associates
 architects interior designers planners
 33, Dhuleshwar Garden,
 Jaipur, (RAJ.) India. 302 001
 Tel: 91-141-2362688, 5125444
 Fax: 91-141-4008700
 e-mail: ricky@rickymathur.com

DRAWING TITLE :
 SECTION TYPE A,B
 SECTION-1,SECTION-2

SCALE 1: 100 DATE APRIL 2021

DEALT BY STATUS SUBMISSION

CLIENT'S SIGN. ARCHITECT'S SIGN.

For Ashiana Housing Limited
 Authorized Signatory
 RICKY MATHUR
 CA 24247

SHEET NO. - 19 A

NORTH -

संरचनात्मक कार्यवाही के लिए यह नक्शा प्रस्तुत किया गया है। इस नक्शे में संरचनात्मक तत्वों का विवरण दिया गया है।

सभी वर्क बाइंडर से लगे संरचनात्मक तत्वों को ध्यान में रखकर नक्शा तैयार किया गया है।

संरचनात्मक कार्यवाही के लिए यह नक्शा प्रस्तुत किया गया है। इस नक्शे में संरचनात्मक तत्वों का विवरण दिया गया है।

संरचनात्मक कार्यवाही के लिए यह नक्शा प्रस्तुत किया गया है। इस नक्शे में संरचनात्मक तत्वों का विवरण दिया गया है।

संरचनात्मक कार्यवाही के लिए यह नक्शा प्रस्तुत किया गया है। इस नक्शे में संरचनात्मक तत्वों का विवरण दिया गया है।

Construction should be done before proceeding for further construction.



FRONT SIDE ELEVATION

RIGHT SIDE ELEVATION

ROOF Level + 49875
 MACHINE ROOM Level + 4900
 TERRACE FLOOR Level + 44975
 FOURTEEN FLOOR Level + 42010 MM
 THIRTEEN FLOOR Level + 39045 MM
 TWELFTH FLOOR Level + 36080 MM
 ELEVENTH FLOOR Level + 33115 MM
 TENTH FLOOR Level + 30150 MM
 NINTH FLOOR Level + 27185 MM
 EIGHT FLOOR Level + 24220 MM
 SEVENTH FLOOR Level + 21225 MM
 SIXTH FLOOR Level + 18290 MM
 FIFTH FLOOR Level + 15325 MM
 FOURTH FLOOR Level + 12360 MM
 THIRD FLOOR Level + 9395 MM
 SECOND FLOOR Level + 6430 MM
 FIRST FLOOR Level + 3465 MM
 STILL FLOOR Level + 500 MM
 INTERNAL ROAD LEVEL ± 0.00

SHEET NO. - 20
 DRAWING TITLE -
 ELEVATION TYPE C,C

PROJECT TITLE :
 PROPOSED GROUP HOUSING
 ASHIANA AMANTRAN AT
 KHASRA NO.: -180, 182-187, 189-196,
 VILLAGE KESHOPURA,
 TEHSIL SANGANER, JAIPUR
 CLIENT :
 ASHIANA HOUSING, JAIPUR
 ARCHITECT:-
ricky mathur & associates
 architects interior designers planners
 33, Dhuleshwar Garden,
 Jaipur. (RAJ.) India. 302 001
 Tel: 91-141-2362688, 5125444
 Fax: 91-141-4008700
 e-mail: ricky@rickymathur.com

DRAWING TITLE :-
 ELEVATION TYPE C,C
 FRONT AND RIGHT SIDE ELEVATION

SCALE 1: 100 DATE APRIL 2021

DEALT BY STATUS SUBMISSION

CLIENT'S SIGN. ARCHITECTS SIGN.


For Ashiana Housing Limited
 No. 1/6/2021
 RICKY MATHUR
 CA - 24247

SHEET NO. - 20 NORTH -

संपन्न संशोधन (BP)
 कायदा विभाग, कायदा

शुद्धी
 शिवाजी नगर, कायदा
 कायदा विभाग, कायदा

संरचनात्मक कार्यवाही के लिए यह नक्शा प्रस्तुत किया गया है। इस नक्शे में संरचनात्मक तत्वों का विवरण दिया गया है।

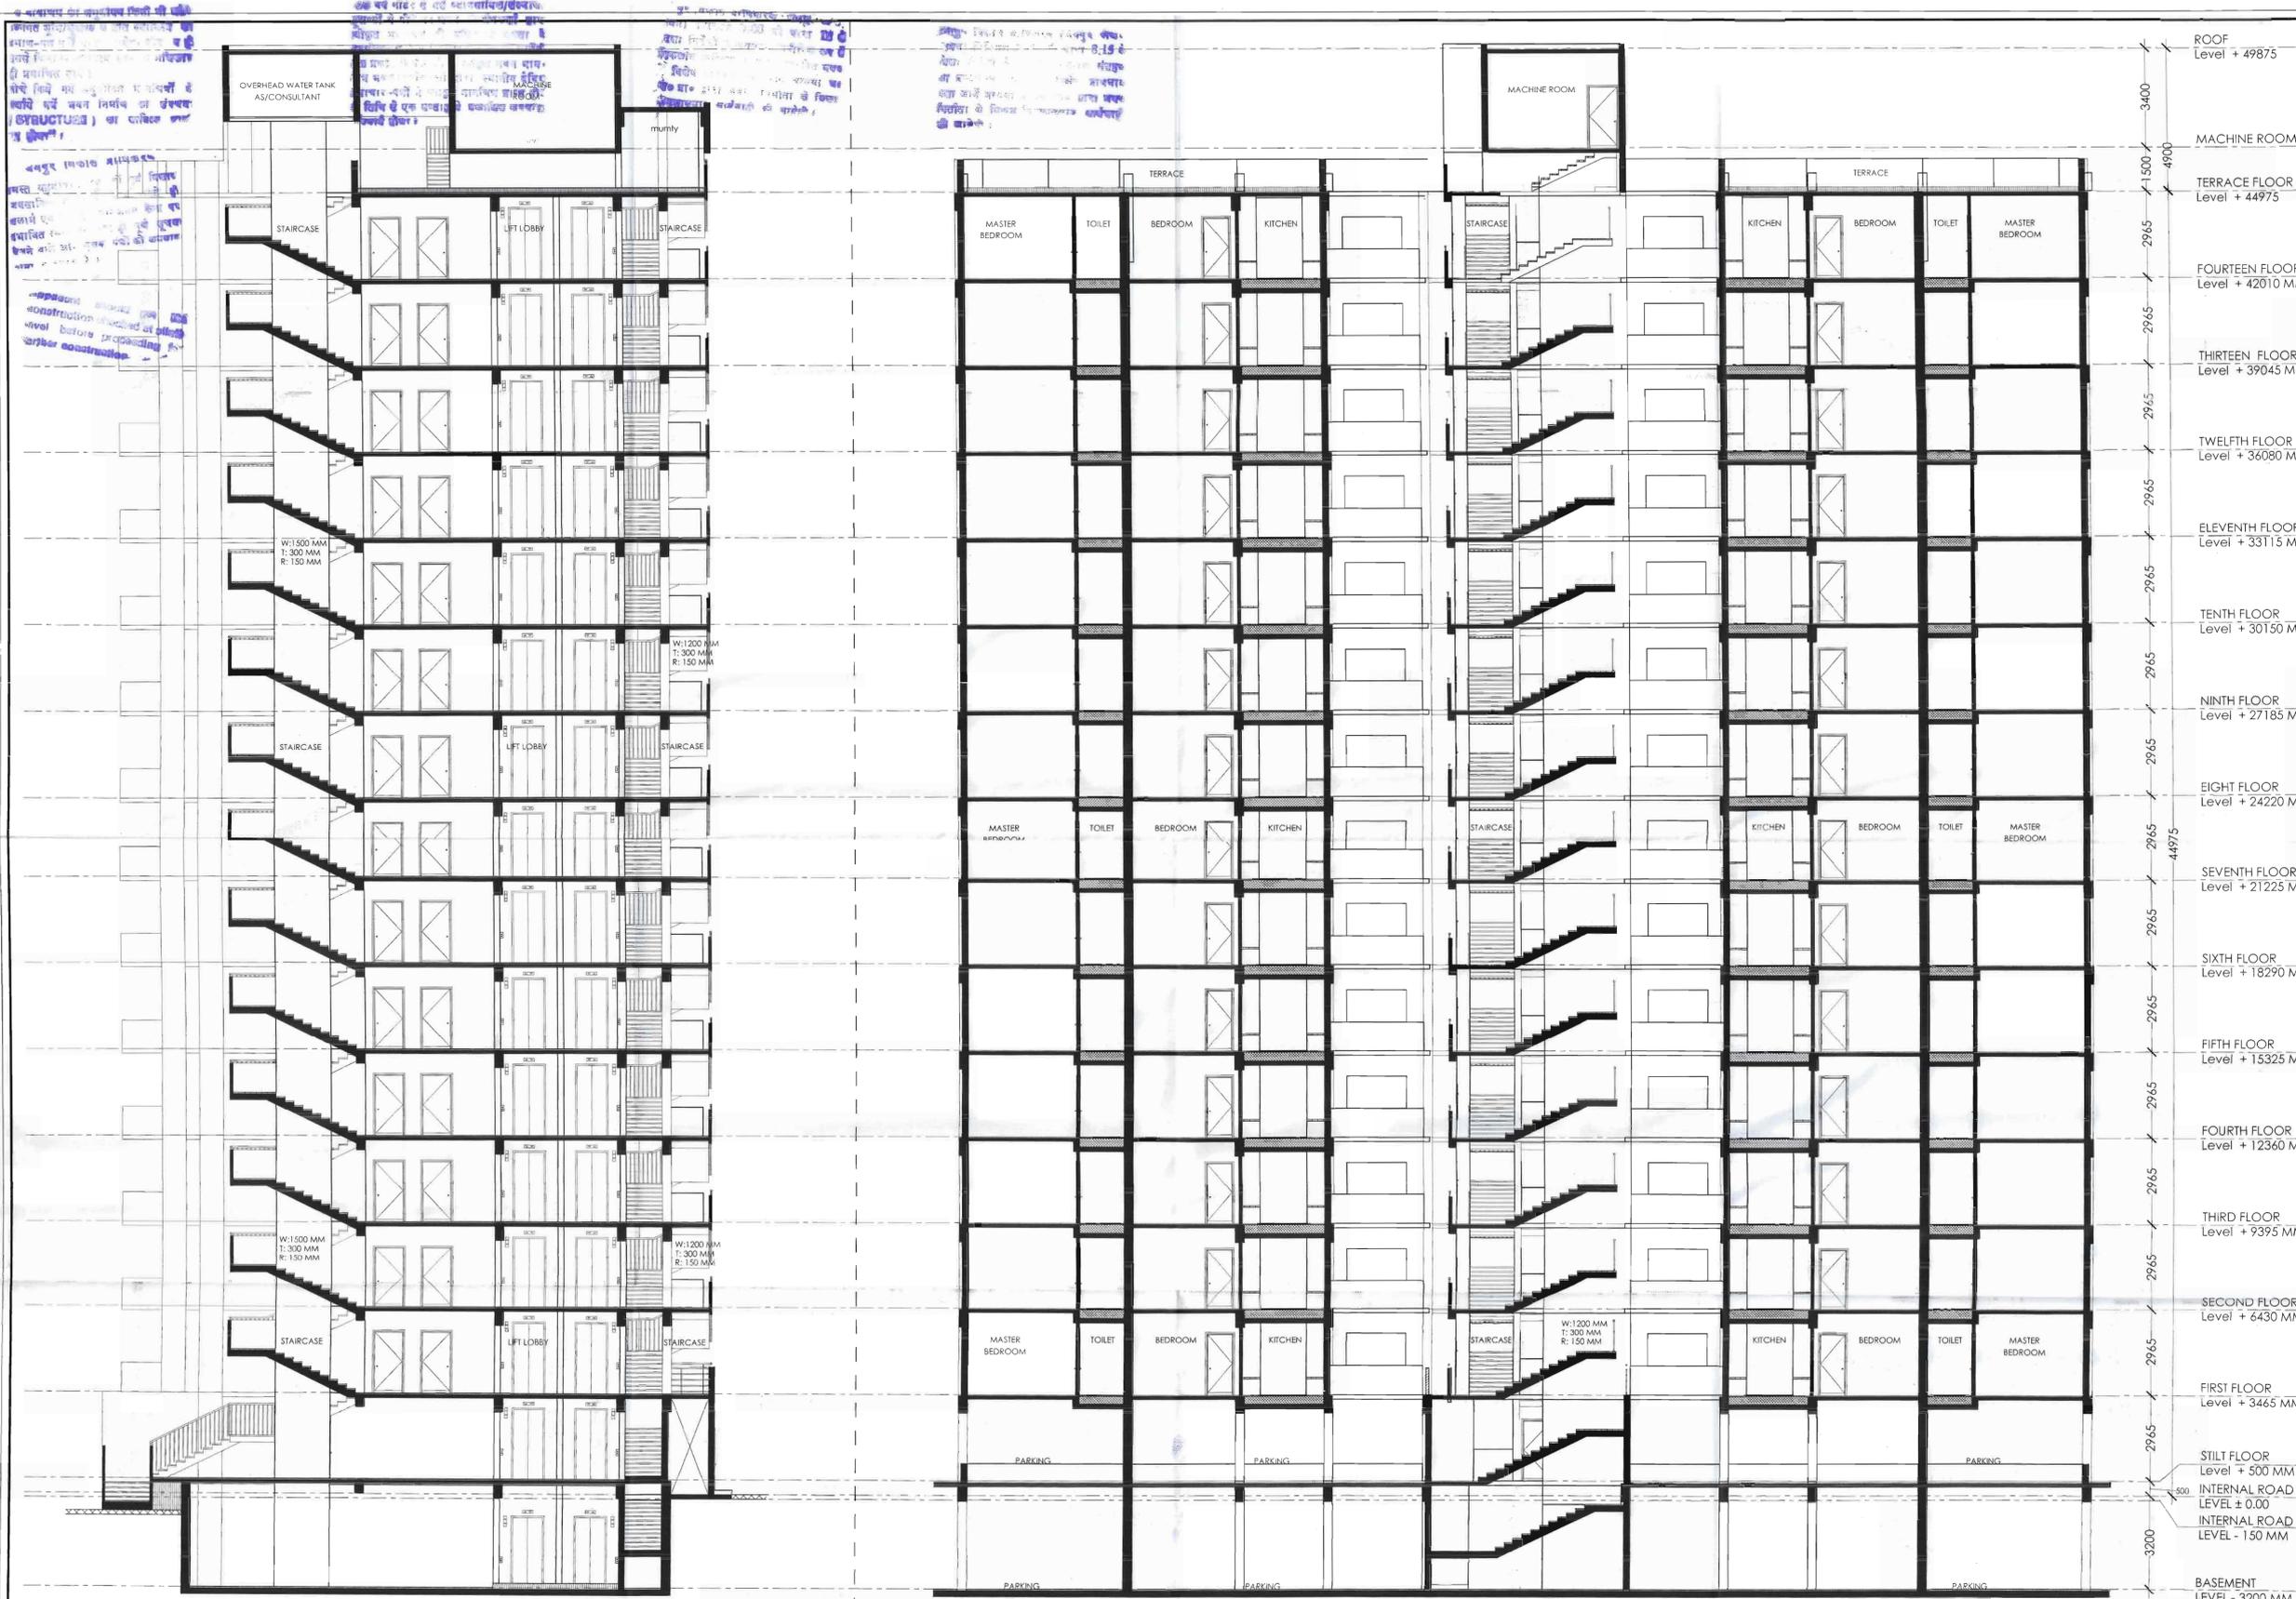

SECTION-1

SECTION-2

SHEET NO. - 22

DRAWING TITLE -
SECTION TYPE C,C

ROOF Level + 49875
MACHINE ROOM
TERRACE FLOOR Level + 44975
FOURTEEN FLOOR Level + 42010 MM
THIRTEEN FLOOR Level + 39045 MM
TWELFTH FLOOR Level + 36080 MM
ELEVENTH FLOOR Level + 33115 MM
TENTH FLOOR Level + 30160 MM
NINTH FLOOR Level + 27185 MM
EIGHT FLOOR Level + 24220 MM
SEVENTH FLOOR Level + 21225 MM
SIXTH FLOOR Level + 18290 MM
FIFTH FLOOR Level + 15325 MM
FOURTH FLOOR Level + 12360 MM
THIRD FLOOR Level + 9395 MM
SECOND FLOOR Level + 6430 MM
FIRST FLOOR Level + 3465 MM
STILL FLOOR Level + 500 MM
INTERNAL ROAD LEVEL ± 0.00
INTERNAL ROAD LEVEL - 150 MM
BASEMENT LEVEL - 3200 MM

PROJECT TITLE :
PROPOSED GROUP HOUSING
ASHIANA AMANTRAN AT
KHASRA NO. : -180, 182-187, 189-196,
VILLAGE KESHOPURA,
TEHSIL SANGANER, JAIPUR
CLIENT :
ASHIANA HOUSING, JAIPUR
ARCHITECT:-
ricky mathur & associates
architects interior designers planners
33, Dhuleshwar Garden,
Jaipur, (RAJ.) India, 302 001
Tel: 91-141-2362688, 5125444
Fax: 91-141-4008700
e-mail: ricky@rickymathur.com

DRAWING TITLE :-
SECTION TYPE C,C
SECTION-1,SECTION-2

SCALE 1: 100	DATE APRIL 2021
DEALT BY	STATUS SUBMISSION
CLIENT'S SIGN.	ARCHITECT'S SIGN.

For Ashiana Housing Limited
Ricky Mathur
Asst. Registrar
RICKY MATHUR
CA - 24247

SHEET NO. - 22 NORTH -

भवन मानचित्र संहिता (के.पी.) नं. 2/2013...वी
शेड्यूल दिनांक 23/7/2013 दिने नवे निर्मित
को अनुमोदना ये नवत मंडळात एकक योजनेत
सह. (के.पी.) नं. (के.पी.) नं. 116/6 दिनांक.....
23/7/2013...ला अनुमोदित कर घेतली आहे आहे।
अनुमोदित

उपस्थित प्रमाण (3P)
अनुमोदित प्रमाण, कस्तूर
अतिरिक्त मुख्यालय
भवन मानचित्र संहिता
अनुमोदित प्रमाण, कस्तूर



SECTION-1

SECTION-2

SHEET NO. - 24

DRAWING TITLE -
SECTION TYPE D,C

(Signature)
Ricky Mathur (BP)
Ricky Mathur Associates, Jaipur

मनमथ मथुरा (सी.ए.) ने 23/7/2021 को
रिचक मथुरा 23/7/2021 को दिए गये विवरण
की संतुष्टि के साथ मंजूरी प्रदान की है।
स.स. 23/7/2021 (11)26 दिनांक.....
23/7/2021 को मंजूरी कर जारी की है।

(Signature)
Ricky Mathur (BP)
Ricky Mathur Associates, Jaipur

PROJECT TITLE :
PROPOSED GROUP HOUSING
ASHIANA AMANTRAN AT
KHASRA NO.: -180, 182-187, 189-196,
VILLAGE KESHOPURA,
TEHSIL SANGANER, JAIPUR
CLIENT :
ASHIANA HOUSING, JAIPUR
ARCHITECT :
ricky mathur & associates
architects interior designers planners
33, Dhuleshwar Garden,
Jaipur. (RAJ.) India. 302 001
Tel: 91-141-2362688, 5125444
Fax: 91-141-4008700
e-mail: ricky@rickymathur.com

DRAWING TITLE :-
SECTION TYPE -D,C
SECTION-1,SECTION-2

SCALE 1: 100 DATE APRIL 2021
DEALT BY STATUS SUBMISSION
CLIENT'S SIGN. ARCHITECT'S SIGN.

(Signature)
Ricky Mathur
Ricky Mathur
CA - 24247

SHEET NO. - 24 NORTH -

1. The drawing is prepared in accordance with the provisions of the Indian Standards IS: 8186 (Part 1) and IS: 8186 (Part 2) for the preparation of architectural drawings.

2. The drawing is prepared on the basis of the information furnished by the client and the architect.

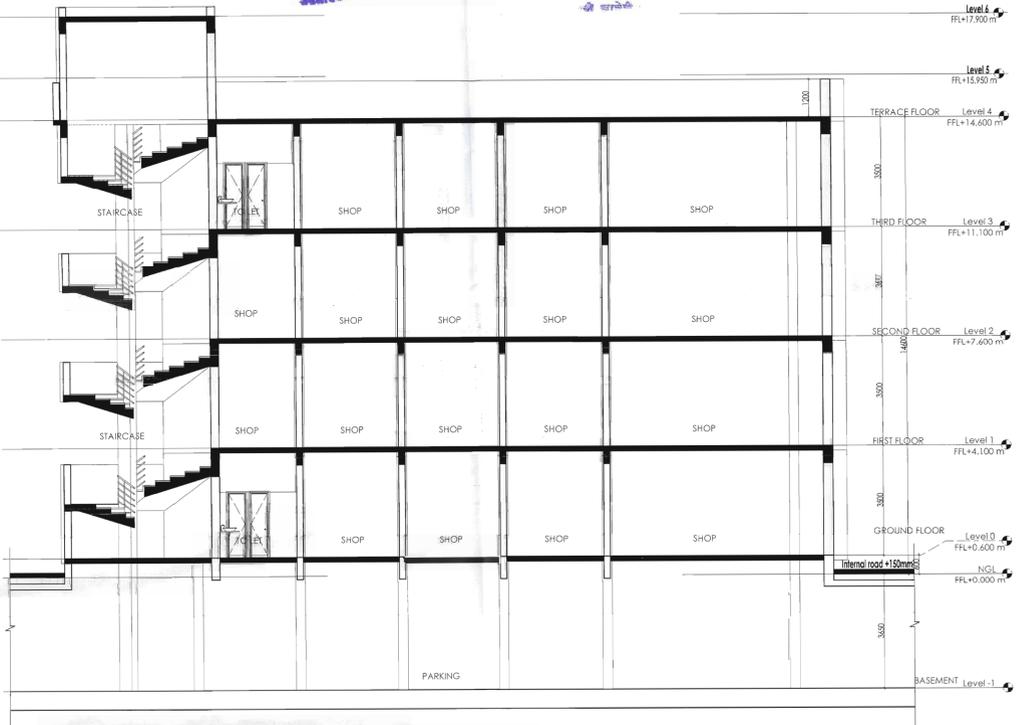


1 SECTION
1 : 100

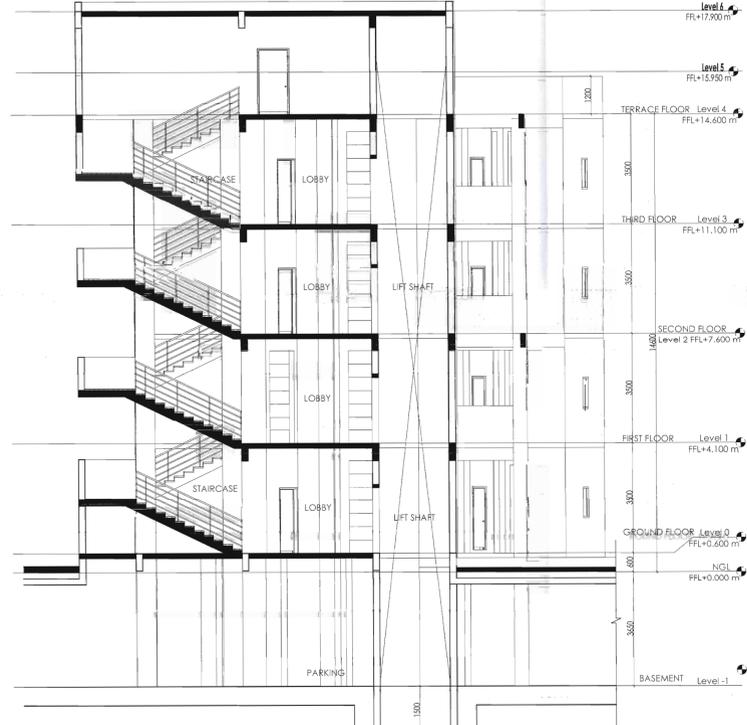

2 SECTION
1 : 100

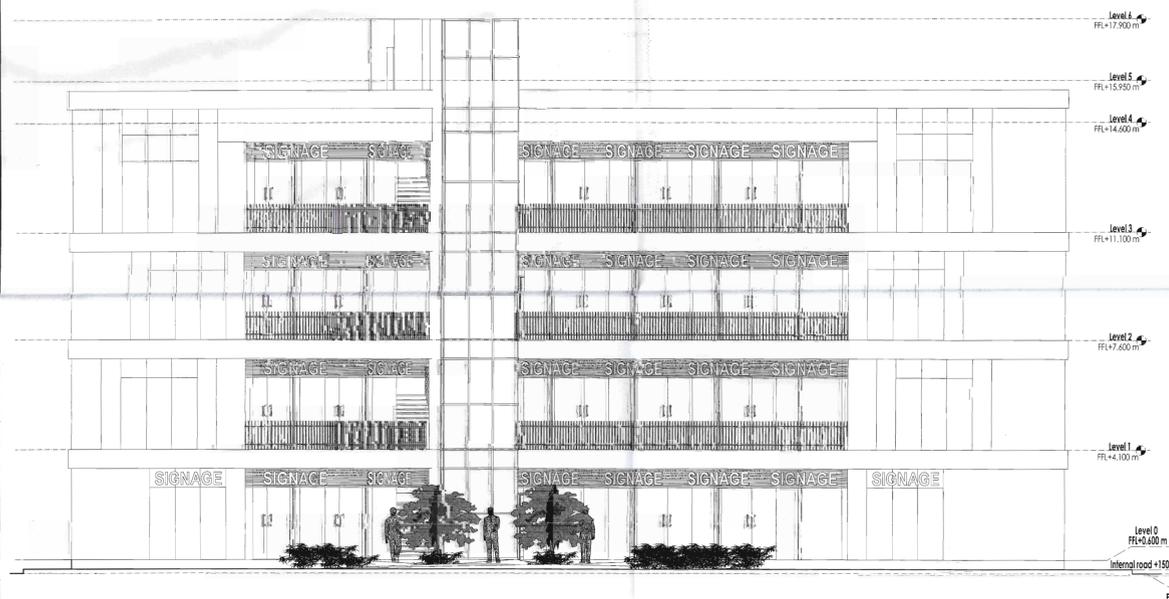

1 ELEVATION
1 : 100

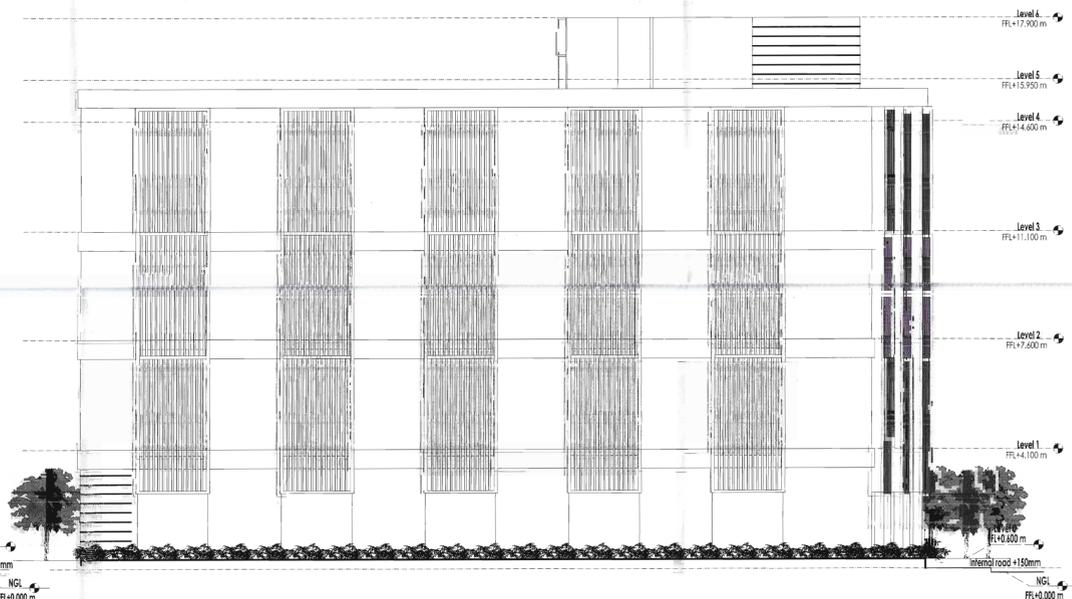

1,2 ELEVATION
1 : 100

SHEET NO. - 16

DRAWING TITLE -
COMMERCIAL

PROJECT TITLE :
PROPOSED GROUP HOUSING
ASHIANA AMANTRAN AT
KHASRA NO.: -180, 182-187, 189-196,
VILLAGE KESHOPURA,
TEHSIL SANGANER, JAIPUR

CLIENT :
ASHIANA HOUSING, JAIPUR

ARCHITECT:-
ricky mathur & associates
architects interior designers planners
33, Dhuleshwar Garden,
Jaipur. (RAJ.) India. 302 001
Tel: 91-141-2362688, 5125444
Fax: 91-141-4008700
e-mail: ricky@rickymathur.com

DRAWING TITLE :-
COMMERCIAL
ELEVATIONS AND SECTIONS

SCALE 1: 100 DATE MAR 2018

DEALT BY STATUS SUBMISSION

CLIENT'S SIGN. ARCHITECT'S SIGN.

For Ashiana Housing Amantran
 Nav Wo
 Ashiana Housing Amantran
RICKY MATHUR
 CA - 24247

SHEET NO. - 16



भवन मानचित्र (सी.पी.) की संख्या: 243.सी.
 भवन मानचित्र (सी.पी.) की संख्या: 231724.सी.
 भवन मानचित्र (सी.पी.) की संख्या: 1185.सी.
 भवन मानचित्र (सी.पी.) की संख्या: 231912.सी.

प्रयुक्त

उपनगर नियोजन (BP)
 उपयुक्त विकास प्राधिकरण, जयपुर

परमाणु
 कृषि विभाग, जयपुर
 कृषि विभाग, जयपुर