
KPL LAND USE PLAN 2026 - v2

(revised on Nov 2026)

AREAS:

PORT LAND AREA = 57,934 SQM

HARBOUR BASIN = 55,479 SQM

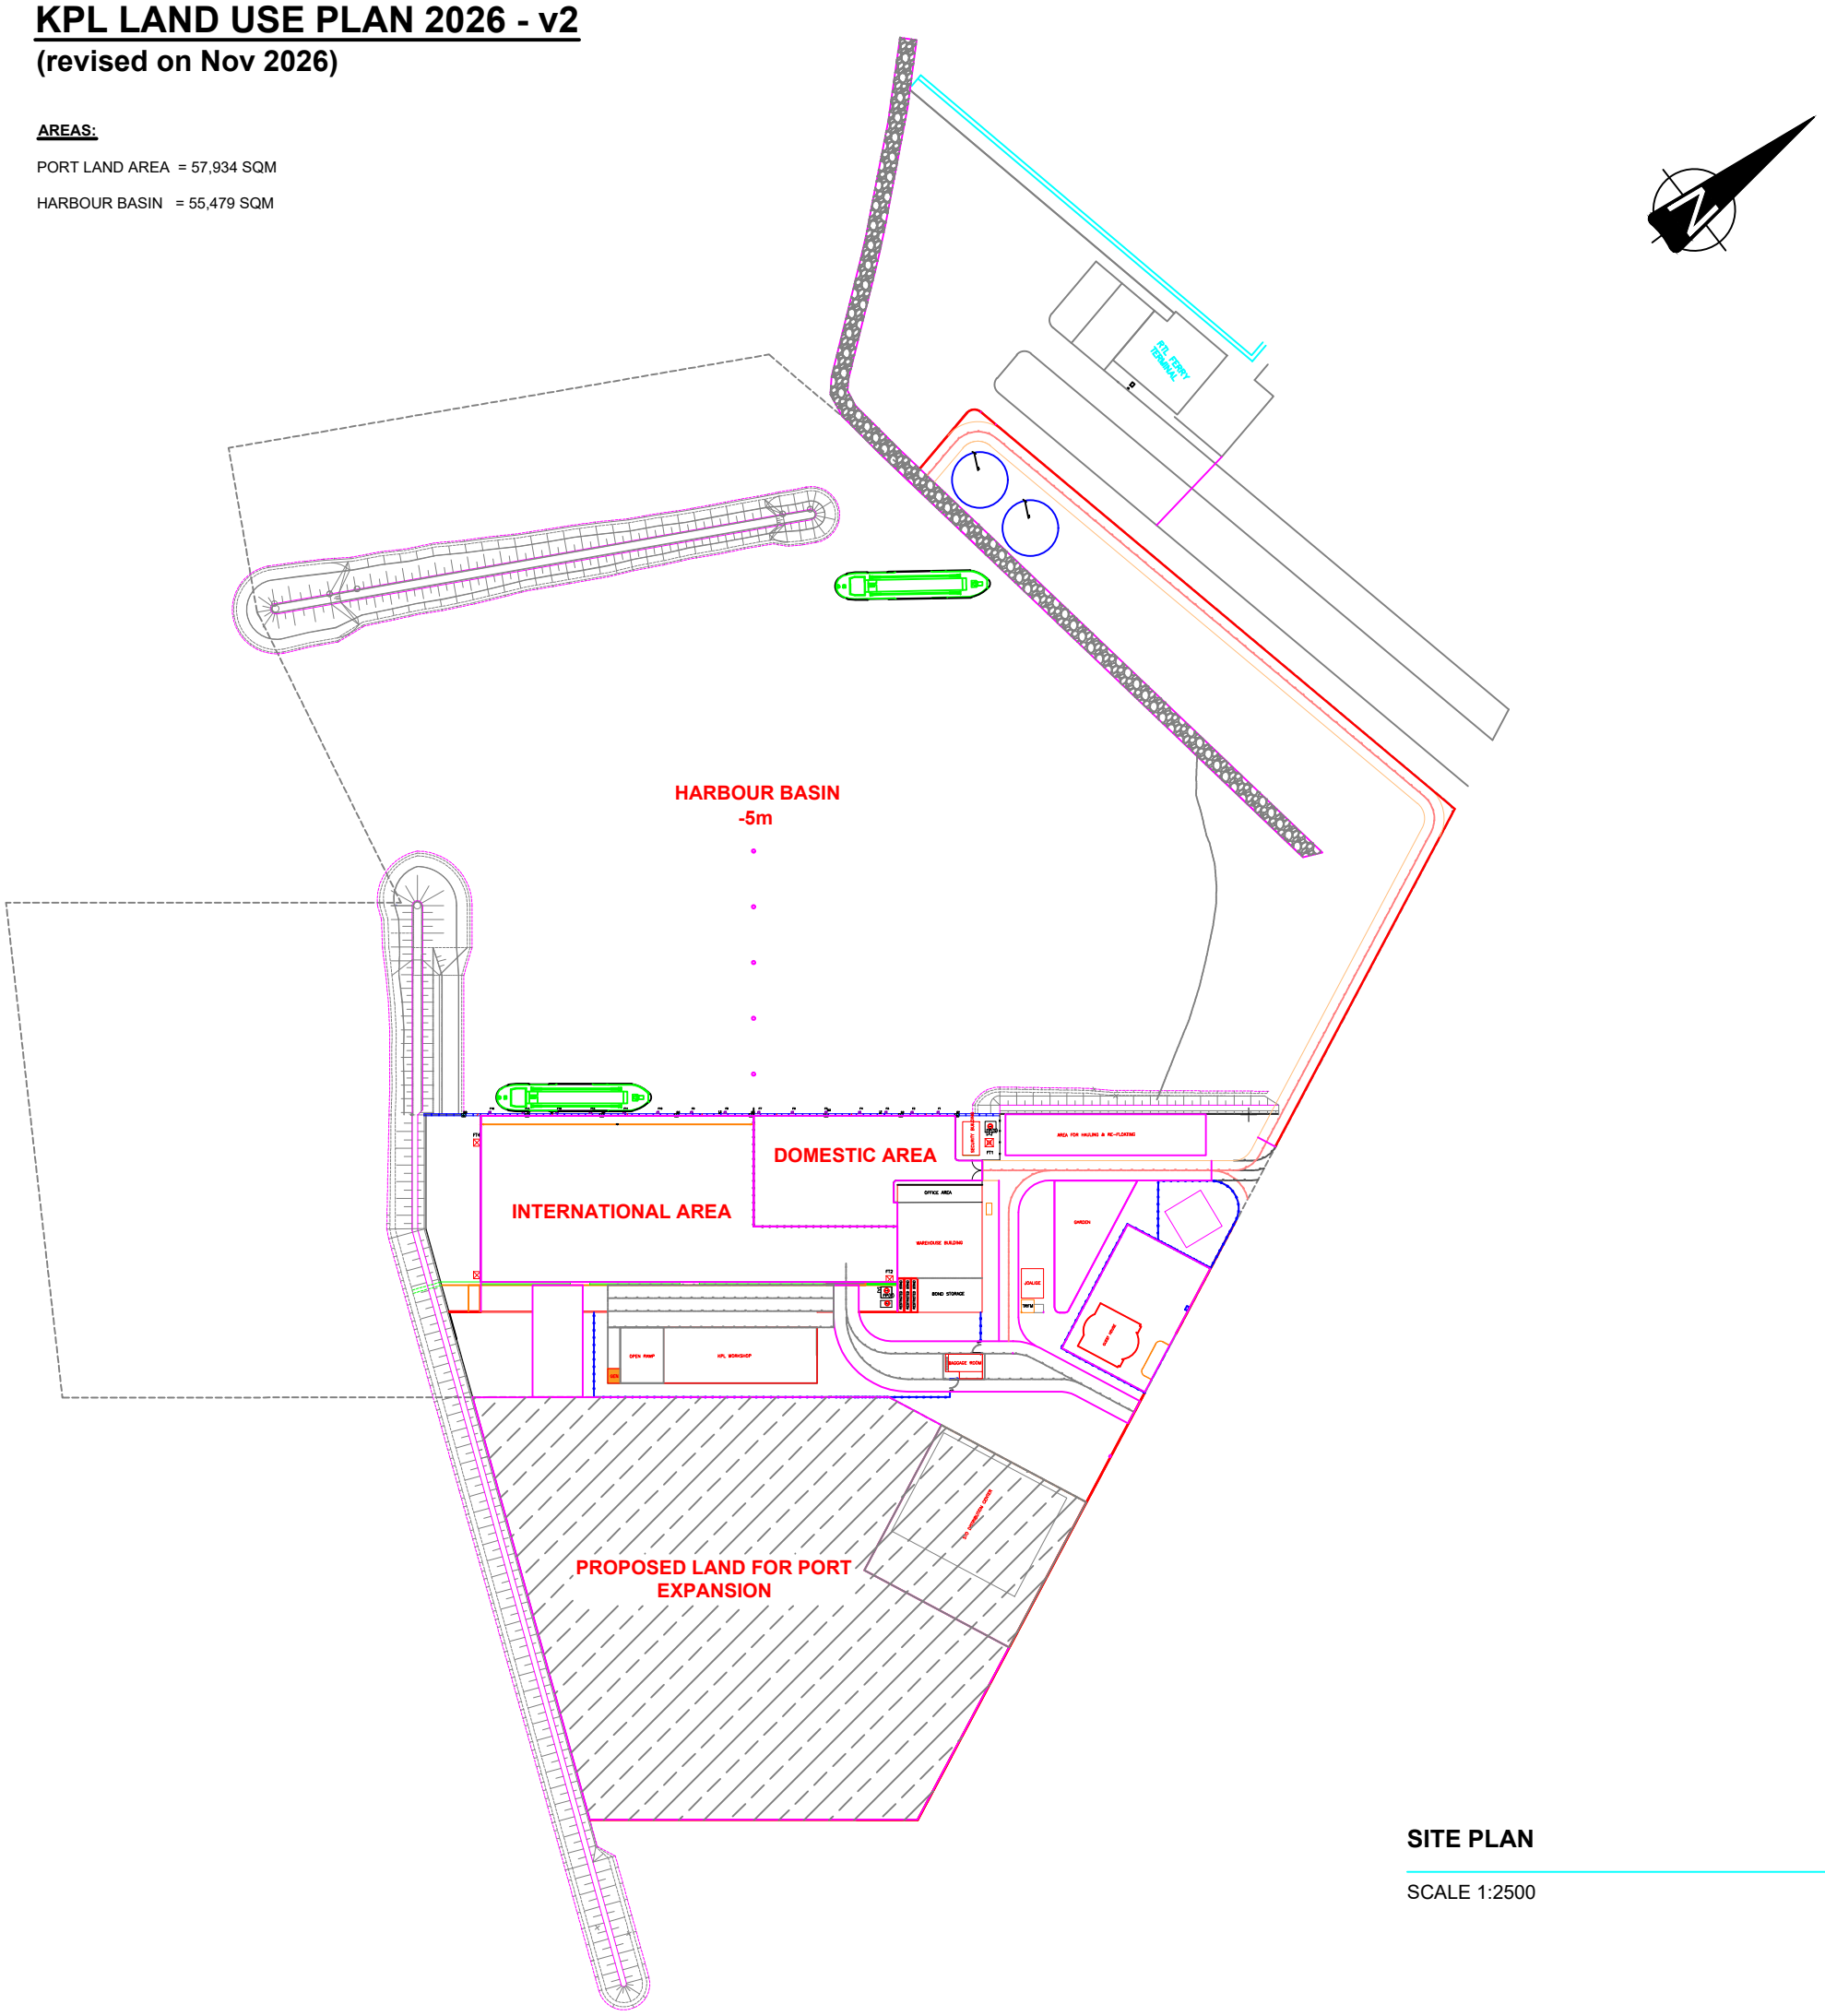

SITE PLAN

SCALE 1:2500