

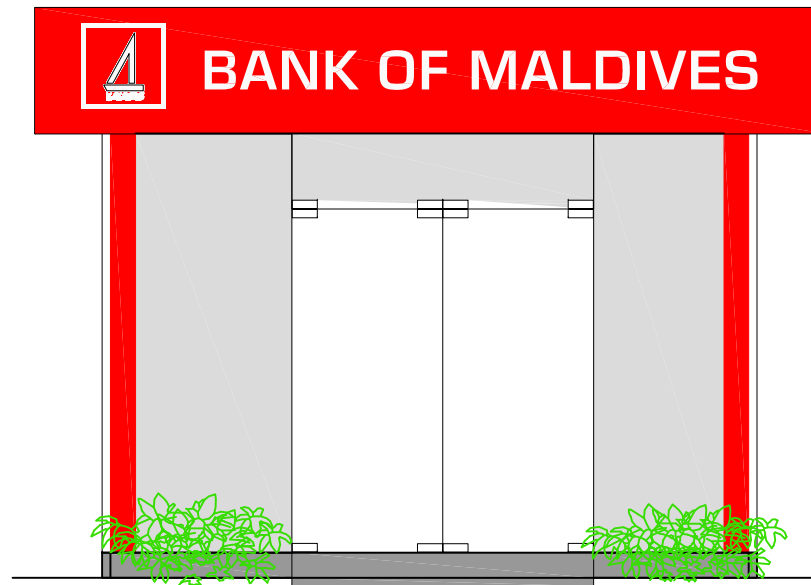


**BANK OF MALDIVES SELF SERVICE ATM BOOTH**  
**TH.HIRILANDHOO**  
**CONSTRUCTION DRAWINGS**

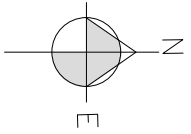

FRONT ELEVATION

IF IN DOUBT - ASK - DO NOT SCALE

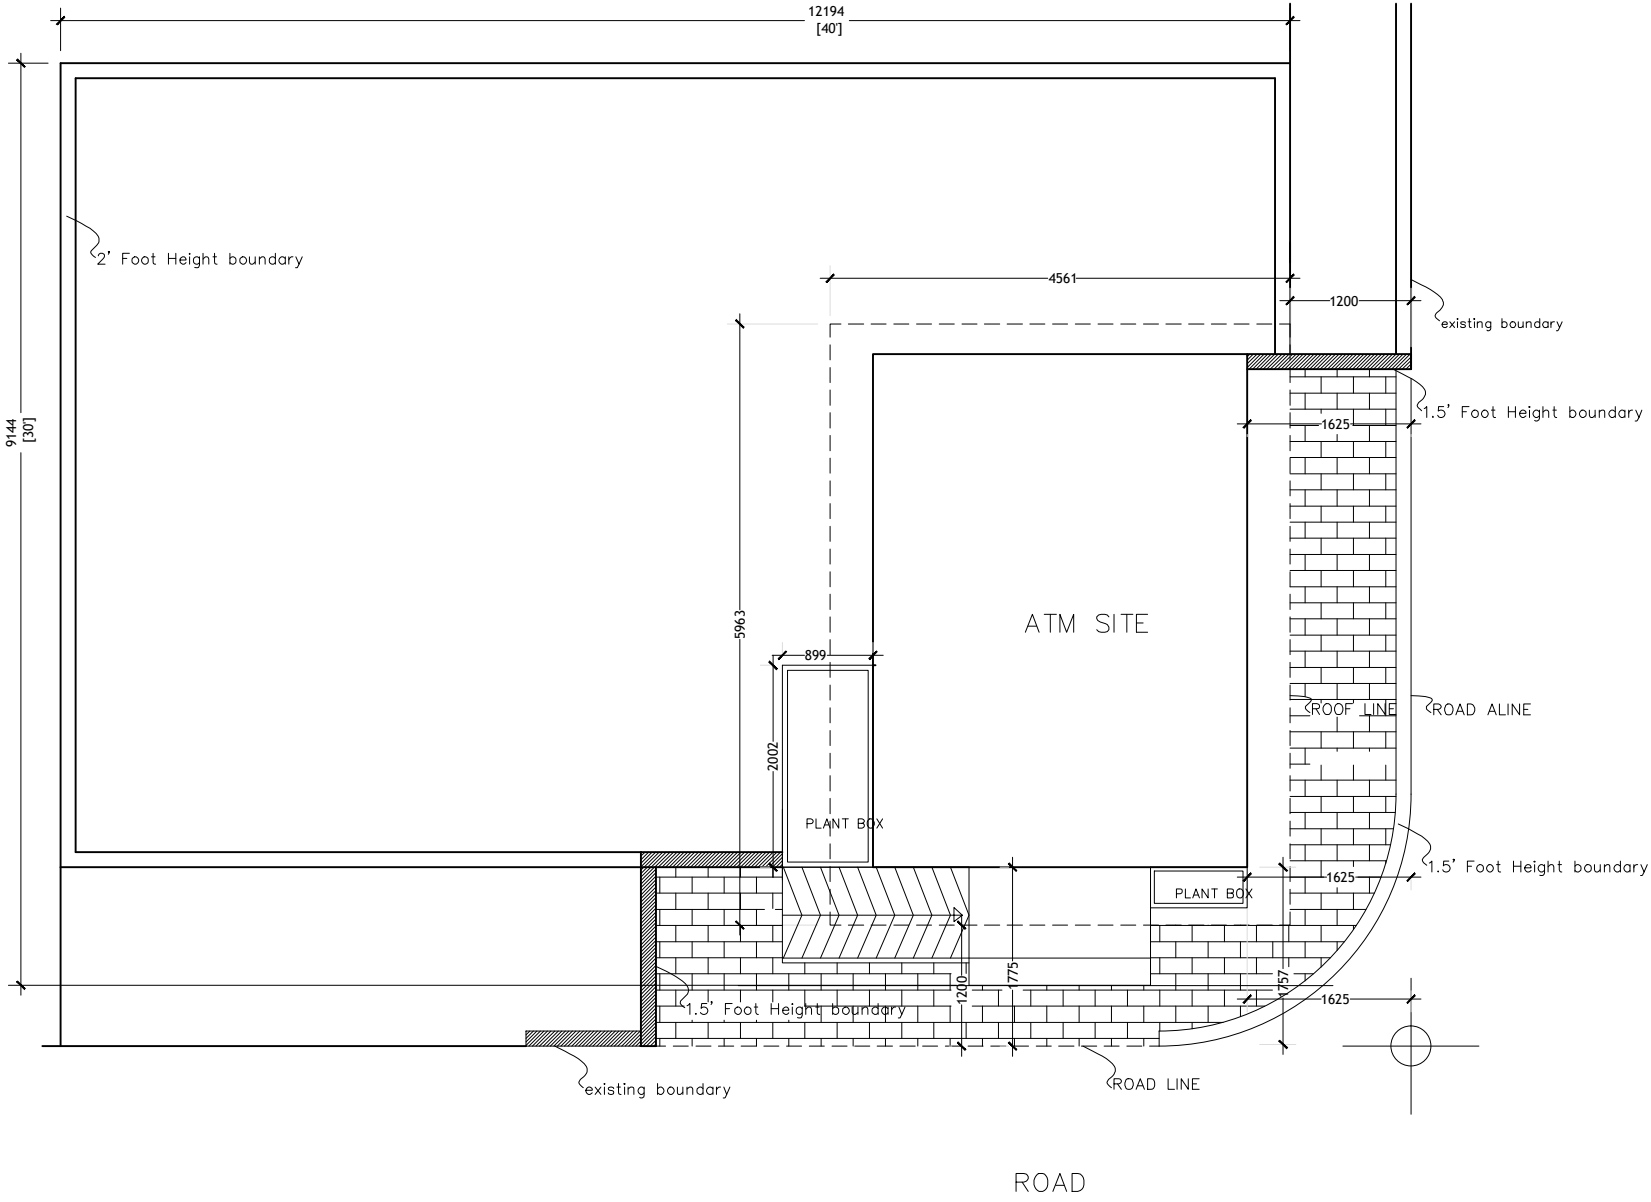

PROJECT :

BML ATM BOOTH  
TH.HIRILANDHOO

TITLE :

**SITE PLAN**

CLIENT :

BML PLC

DESIGN BY MY

DRAWN BY MY


CHECKED

DATE JUNE 2021 DWG No

SCALE


PROJECT No A-01/13

IF IN DOUBT - ASK - DO NOT SCALE

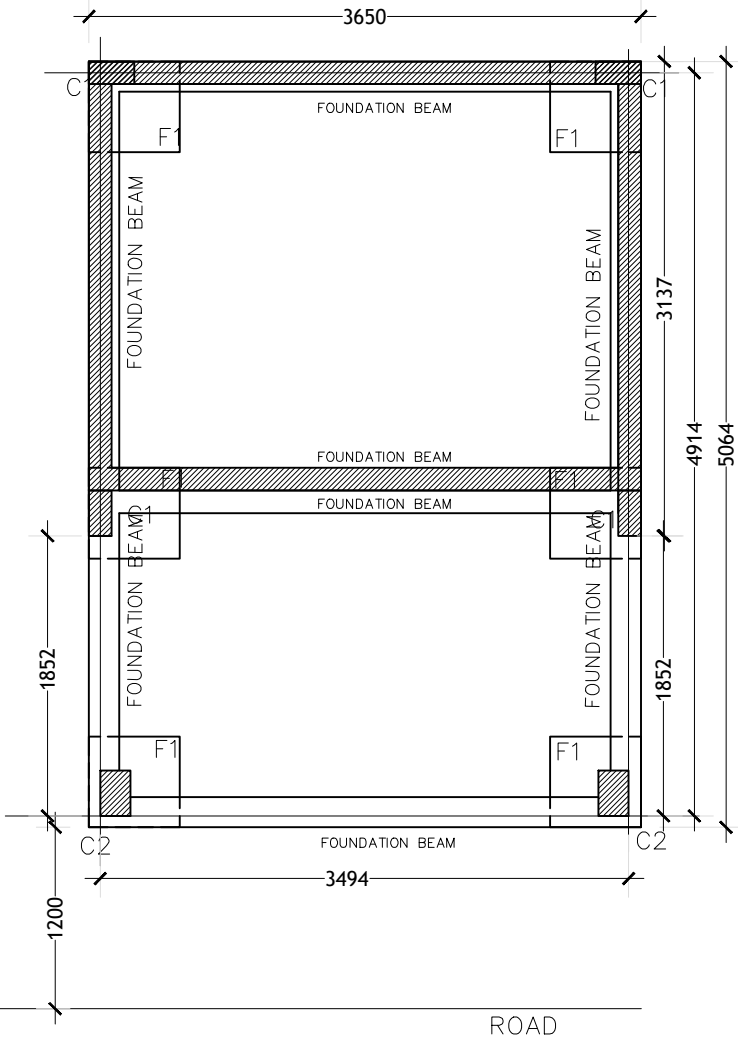

**FOUNDATION PLAN**  
SCALE: 1:50

NOTE:  
FOUNDATION DEPTH = 750MM FROM GROUND LVL

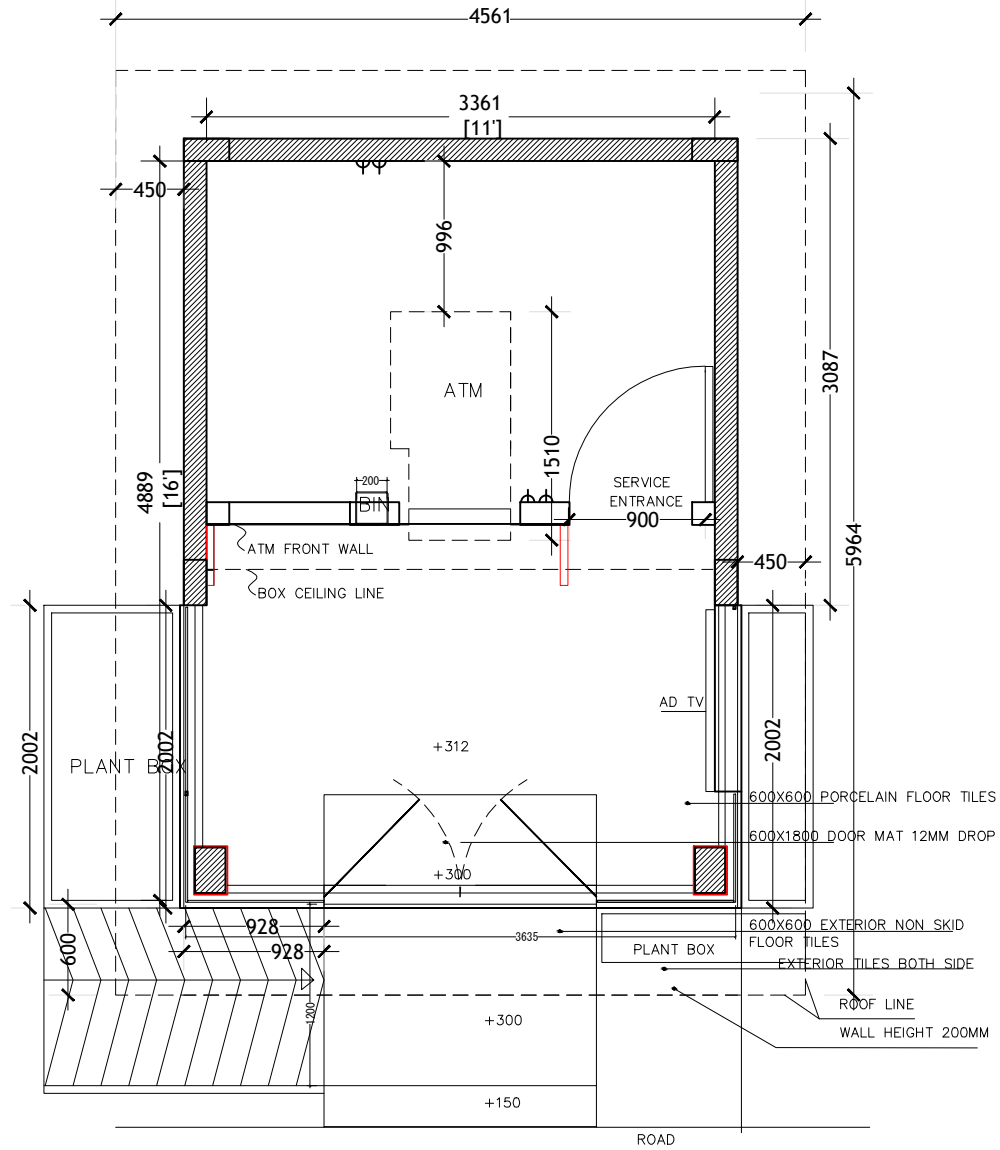

**FLOOR PLAN**  
SCALE: 1:50

± ZERO

PROJECT :

BML ATM BOOTH  
TH.HIRILANDHOO


TITLE :

**FLOOR PLAN**  
**FOUNDATION PLAN**

CLIENT :


BML PLC

DESIGN BY	MY	
DRAWN BY	MY	
CHECKED		
DATE	JUNE 2021	DWG No
SCALE	1:50	A-02/13
PROJECT No		

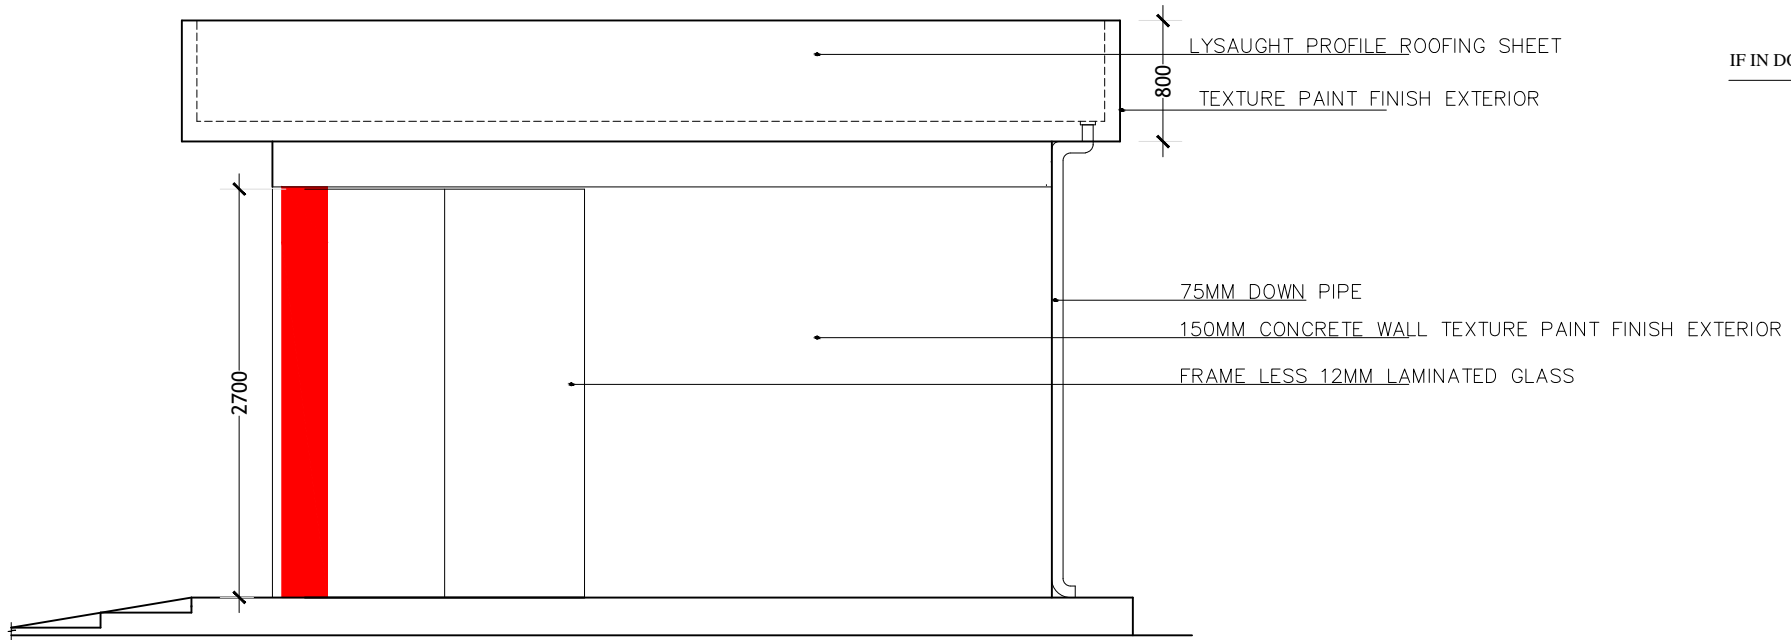

**SIDE ELEVATION**  
SCALE: 1:50

IF IN DOUBT - ASK - DO NOT SCALE

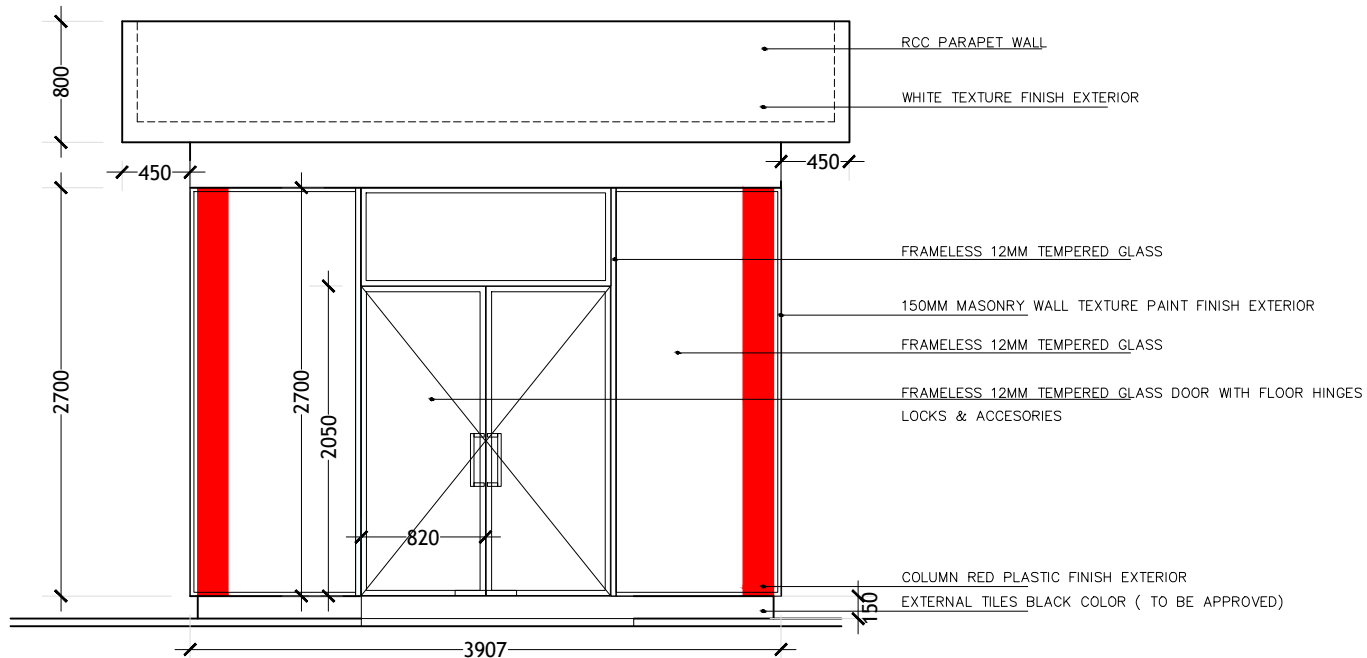

**FRONT ELEVATION**  
SCALE: 1:50

PROJECT :

BML ATM BOOTH  
TH.HIRILANDHOO

TITLE :


**FRNT ELEVATION**  
**SIDE ELEVATION**

CLIENT :

BML PLC

DESIGN BY	MY	
DRAWN BY	MY	
CHECKED		
DATE	JUNE 2021	DWG No
SCALE	1:50	A-03/13
PROJECT No		

IF IN DOUBT - ASK - DO NOT SCALE

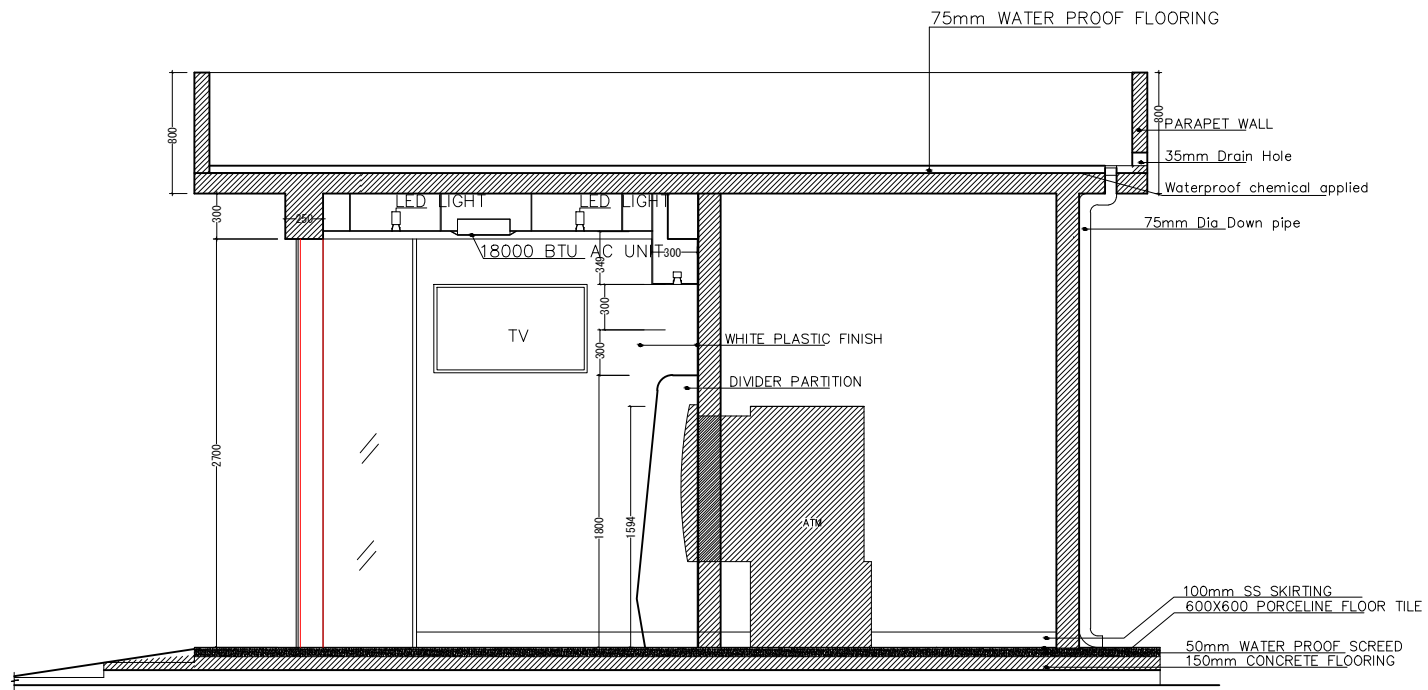

**SECTION -A**  
SCALE: 1:50

PROJECT :

**BML ATM BOOTH**  
**TH.HIRILANDHOO**


TITLE :

**SECTION A**

CLIENT :

**BML PLC**


DESIGN BY	MY	
DRAWN BY	MY	
CHECKED		
DATE	JUNE 2021	DWG No
SCALE	1:50	A- 04/13
PROJECT No		

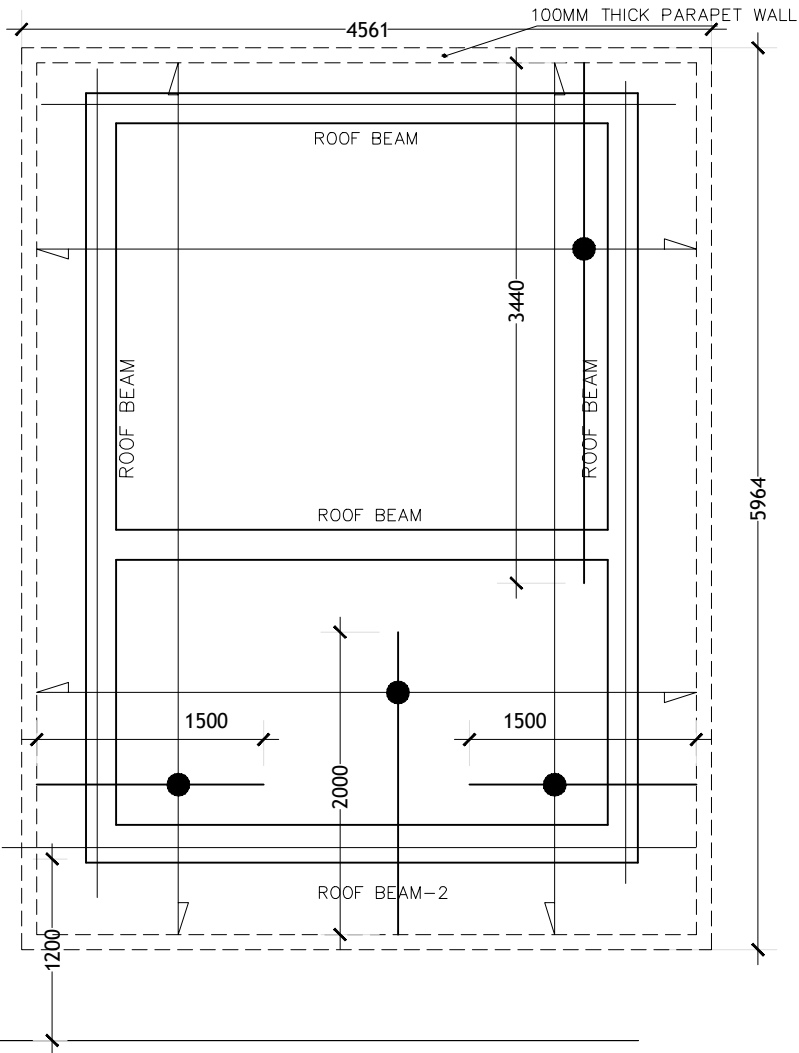

**ROOF REINFORCEMENT PLAN**  
SCALE: 1:50

NOTE

TOP REINFORCEMENT : T10@150 C/C BW (SHOWN)  
BOTTOM REINFORCEMENT : T10@150 C/C BW (NOT SHOWN)

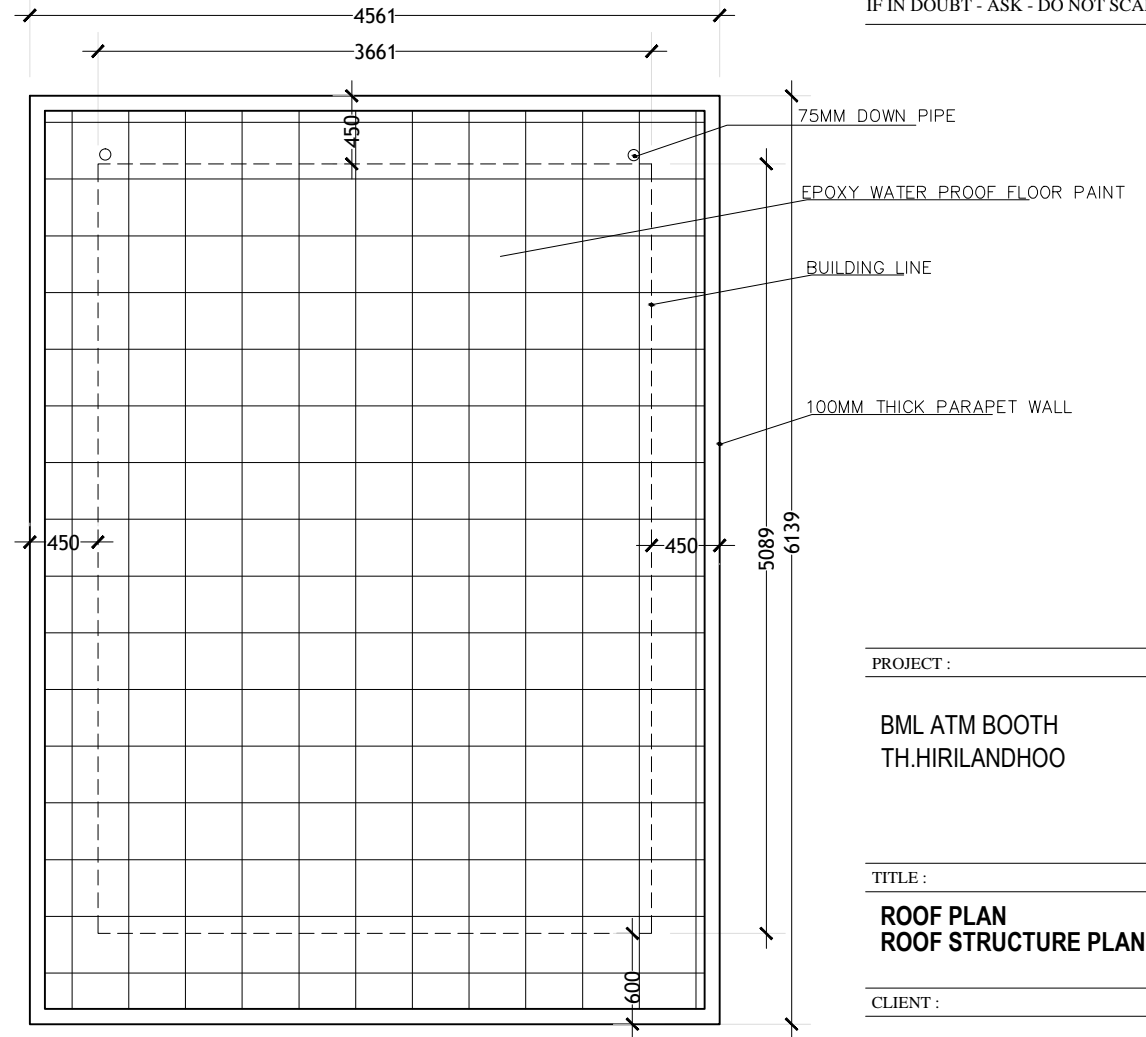

IF IN DOUBT - ASK - DO NOT SCALE

**ROOF PLAN**  
SCALE: 1:50

PROJECT :

BML ATM BOOTH  
TH.HIRILANDHOO

TITLE :


**ROOF PLAN**  
**ROOF STRUCTURE PLAN**

CLIENT :

BML PLC


DESIGN BY	MY	
DRAWN BY	MY	
CHECKED		
DATE	JUNE 2021	DWG No
SCALE	1:50	A-05/13
PROJECT No		

IF IN DOUBT - ASK - DO NOT SCALE

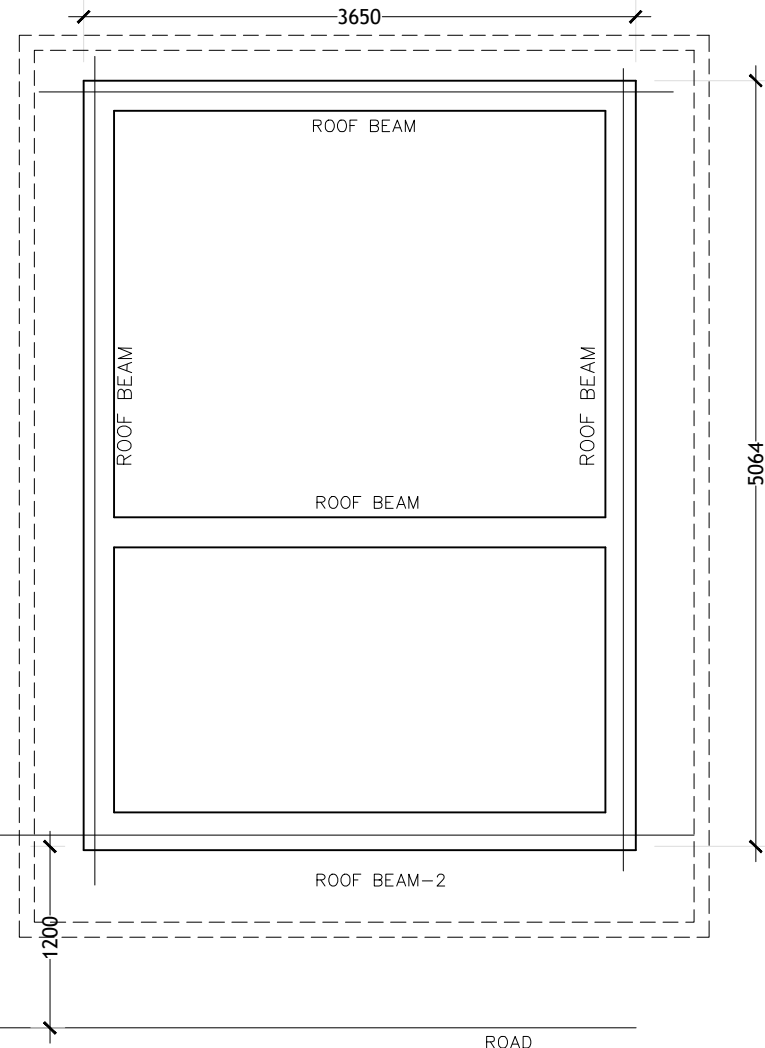

**ROOF BEAM PLAN**  
SCALE: 1:50

NOTE:  
GUTTER SLAB THICKNESS = 135MM

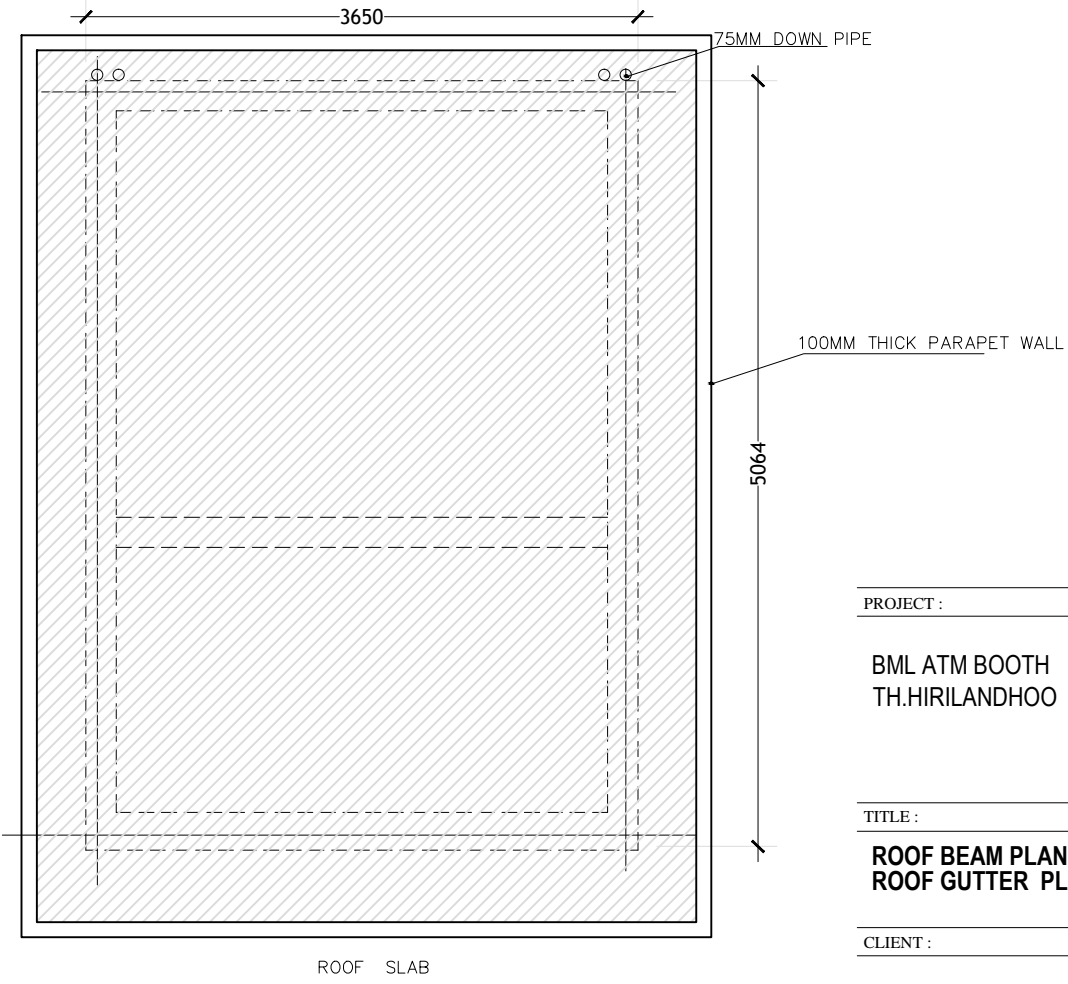

**ROOF SLAB PLAN**  
SCALE: 1:50

PROJECT :

BML ATM BOOTH  
TH.HIRILANDHOO

TITLE :


**ROOF BEAM PLAN**  
**ROOF GUTTER PLAN**

CLIENT :

BML PLC


DESIGN BY	MY	
DRAWN BY	MY	
CHECKED		
DATE	JUNE 2021	DWG No
SCALE	1:50	A-06/13
PROJECT No		

IF IN DOUBT - ASK - DO NOT SCALE

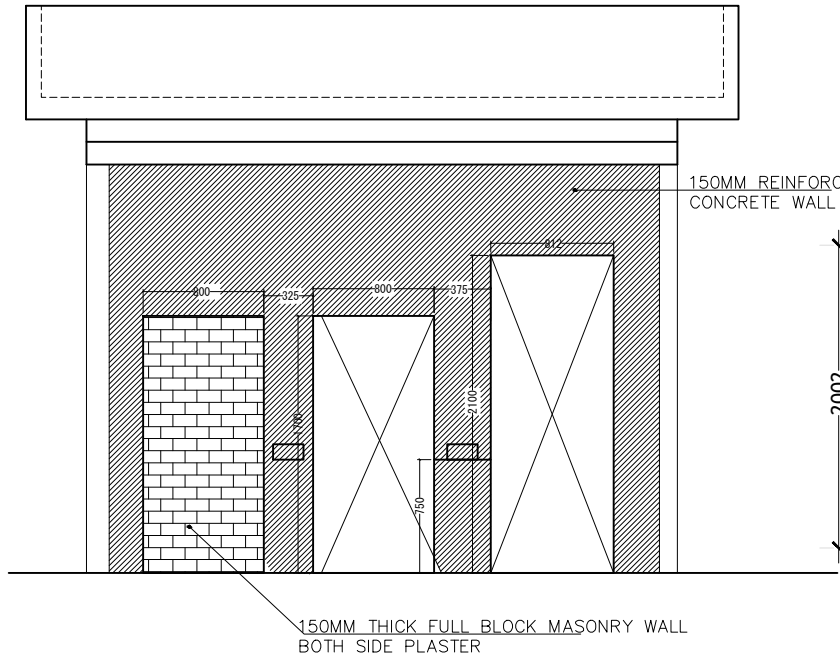

**ATM ROOM FRONT WALL**  
SCALE: 1:50

NOTE:  
3 SIDE CONCRETE WALL  
FRONT WALL AS PER THE ELEVATION SHOWN  
TOP 150MM THICK CONCRETE 27.75 SQM  
FLOOR 150MM THICK CONCRETE 18.75SQM

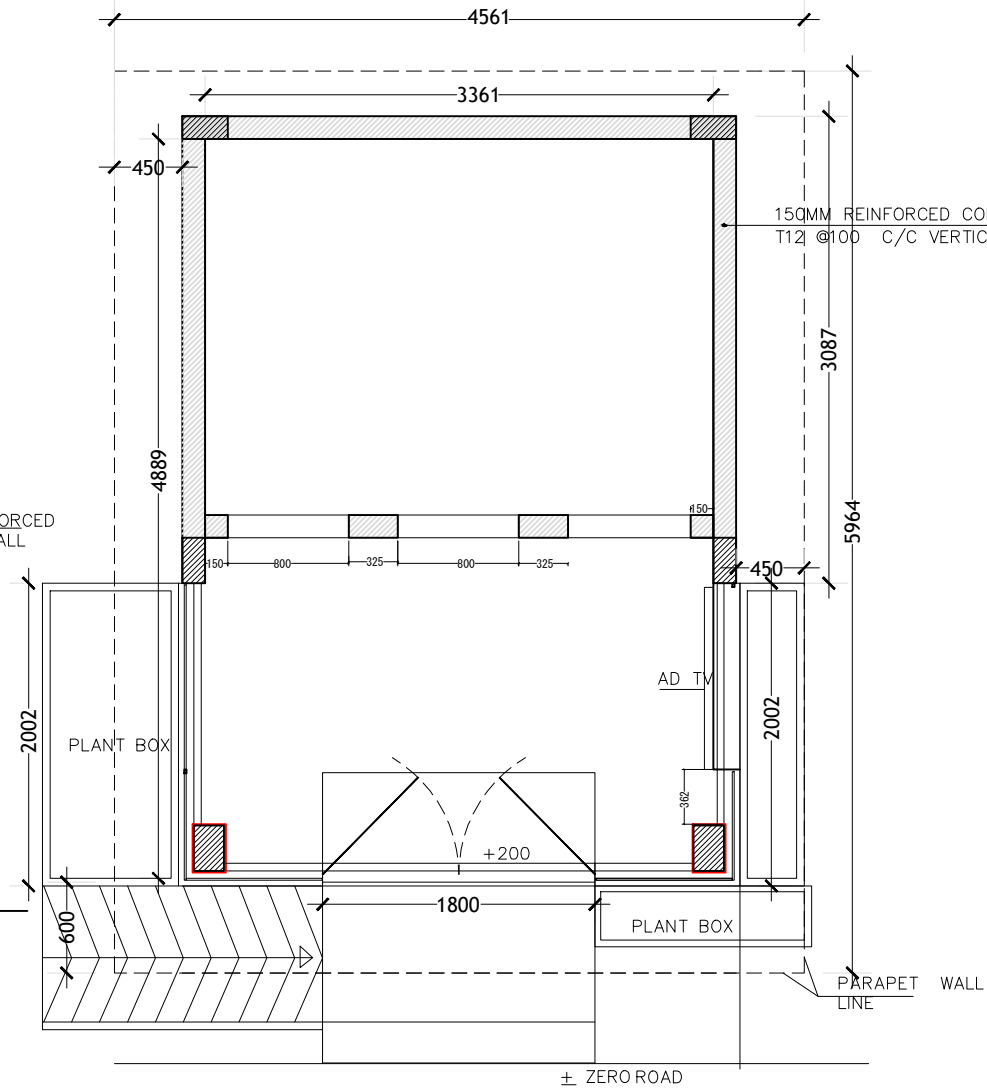

**FLOOR PLAN**  
SCALE: 1:50

PROJECT :

BML ATM BOOTH  
TH.HIRILANDHOO

TITLE :


**FLOOR PLAN**










CLIENT :

BML PLC

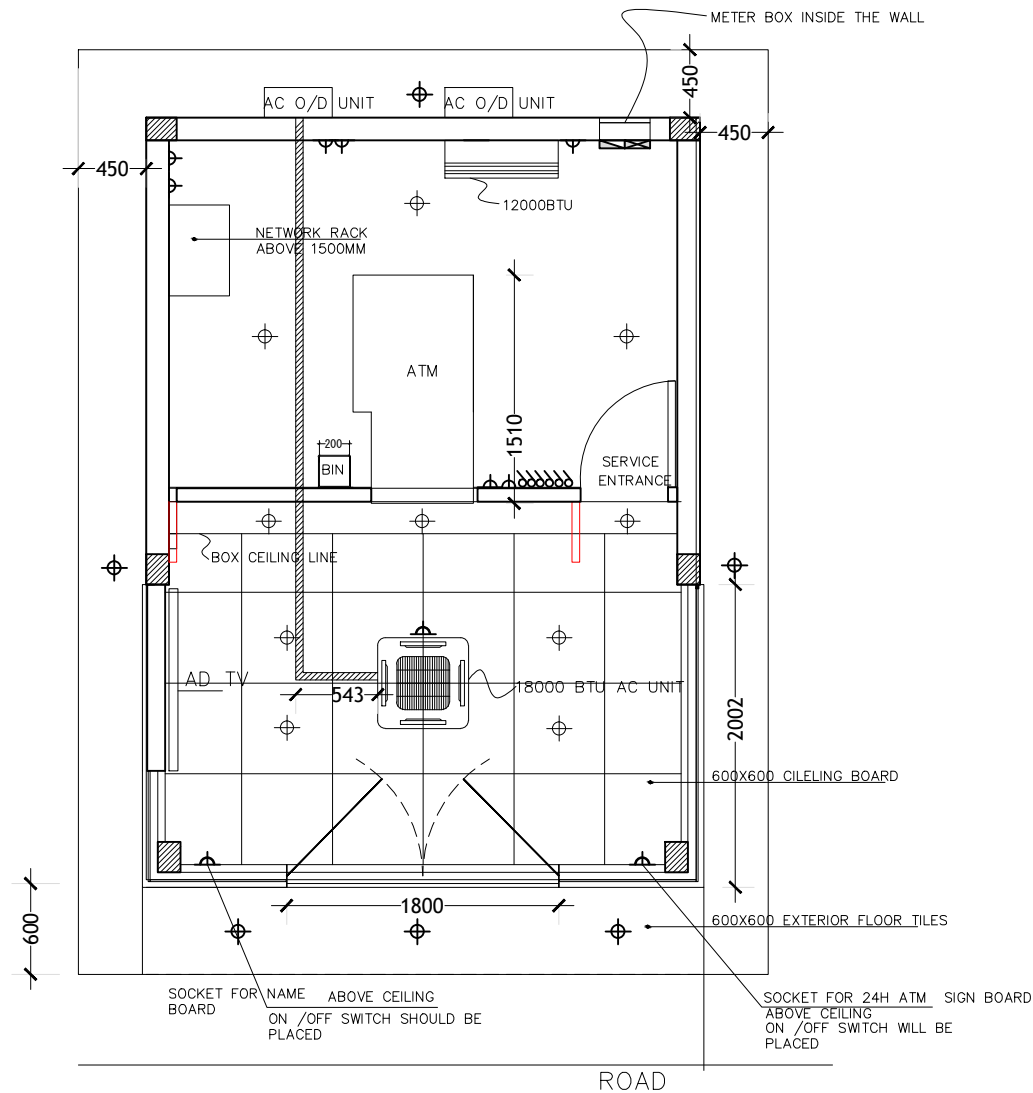DESIGN BY	MY	
DRAWN BY	MY	
CHECKED		
DATE	JUNE 2021	DWG No
SCALE	1:50	A-07/13
PROJECT No		

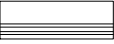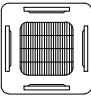

  

-  SPLIT TYPE INVERTER AIR CONDITION
-  CEILING CASSETTE INVERTER AIR CONDITION
-  3PH HOUSE METER & EXTERNAL DB
-  DISTRIBUTION BOX
-  1GANG 16AMP SOCKETS FOR AC
-  SWITCHES
-  2GANG 13AMP SOCKETS
-  CEILING RECESS OUTDOOR LED LIGHT 15WATT
-  CEILING RECESS LED LIGHT 15WATT

PROJECT :

BML ATM BOOTH  
TH.HIRILANDHOO

TITLE :

**ELECTRICAL PLAN**


CLIENT :

BML PLC

DESIGN BY	MY	
DRAWN BY	MY	
CHECKED		
DATE	JUNE 2021	DWG No
SCALE	1:50	A-08/13
PROJECT No		


**FLOOR PLAN**  
SCALE: 1:50

IF IN DOUBT - ASK - DO NOT SCALE

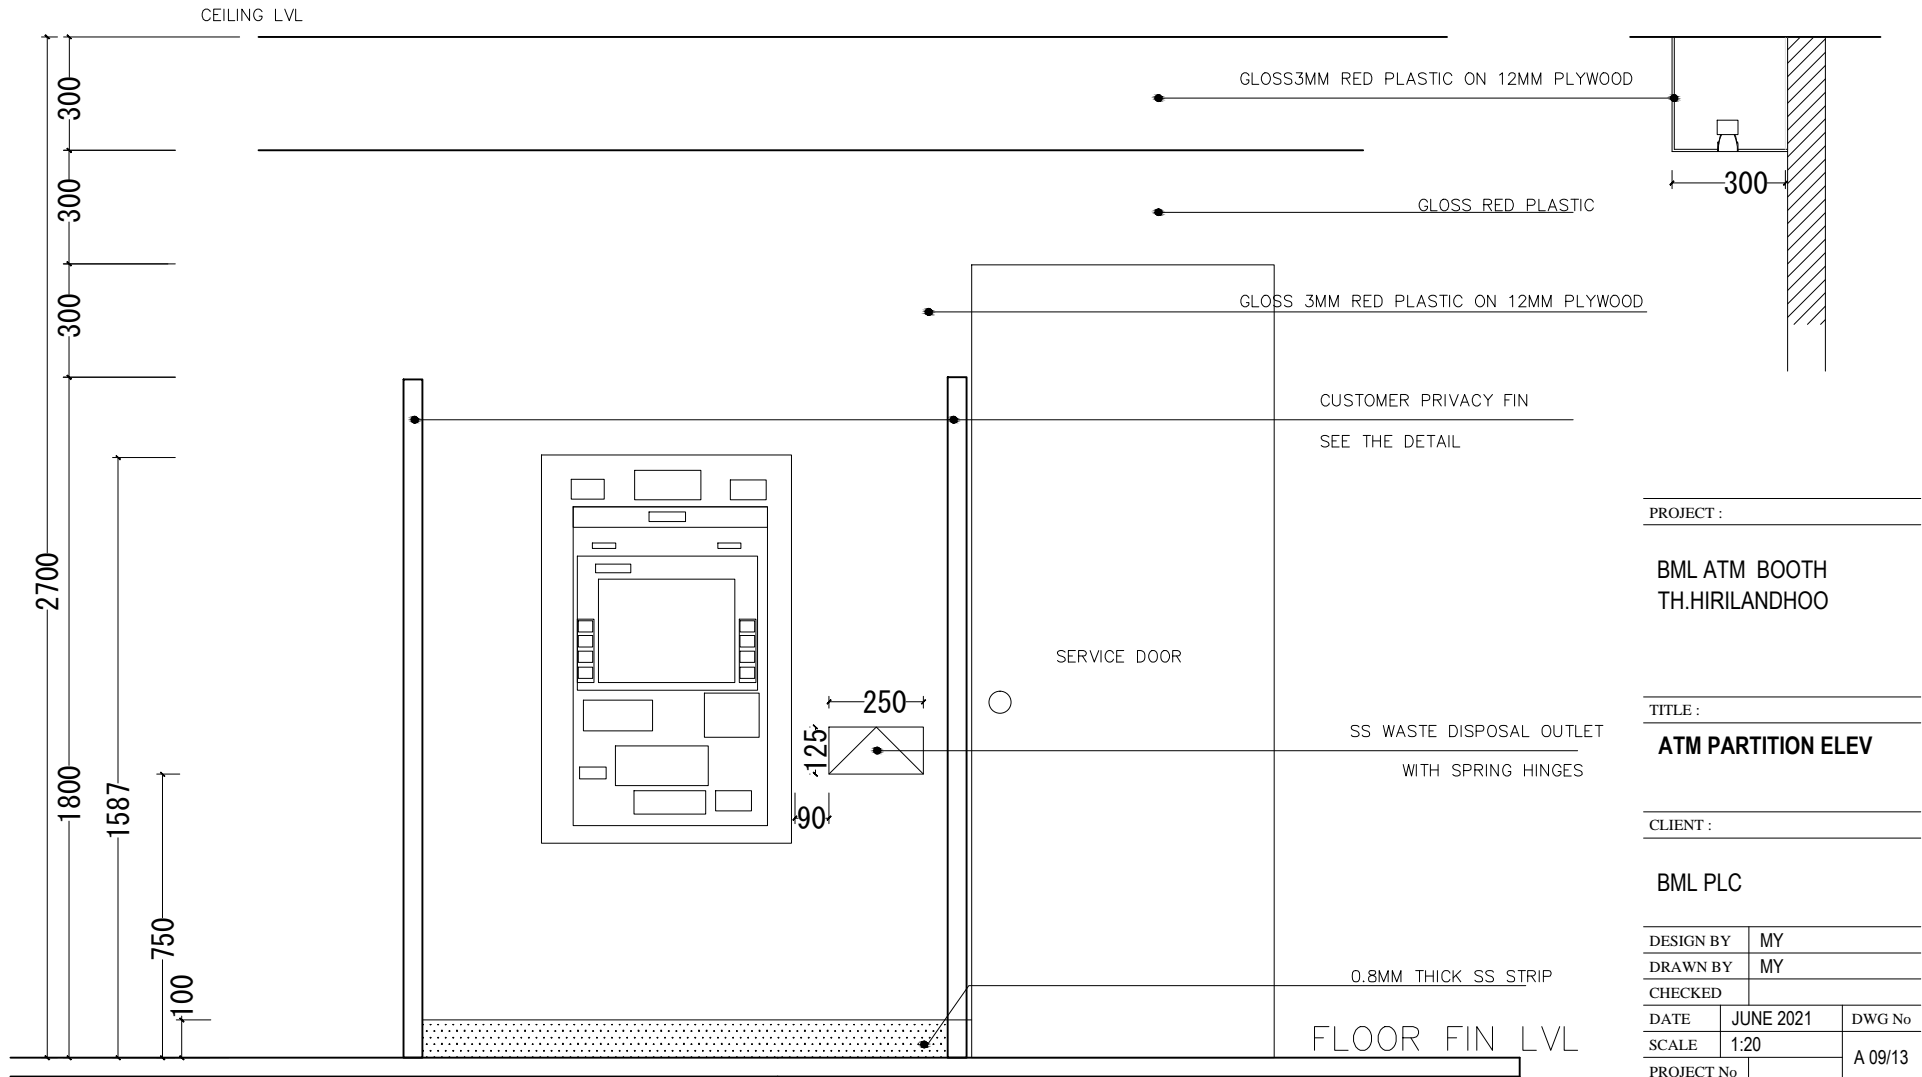

EVEVATION - E1  
SCALE 1:20

IF IN DOUBT - ASK - DO NOT SCALE

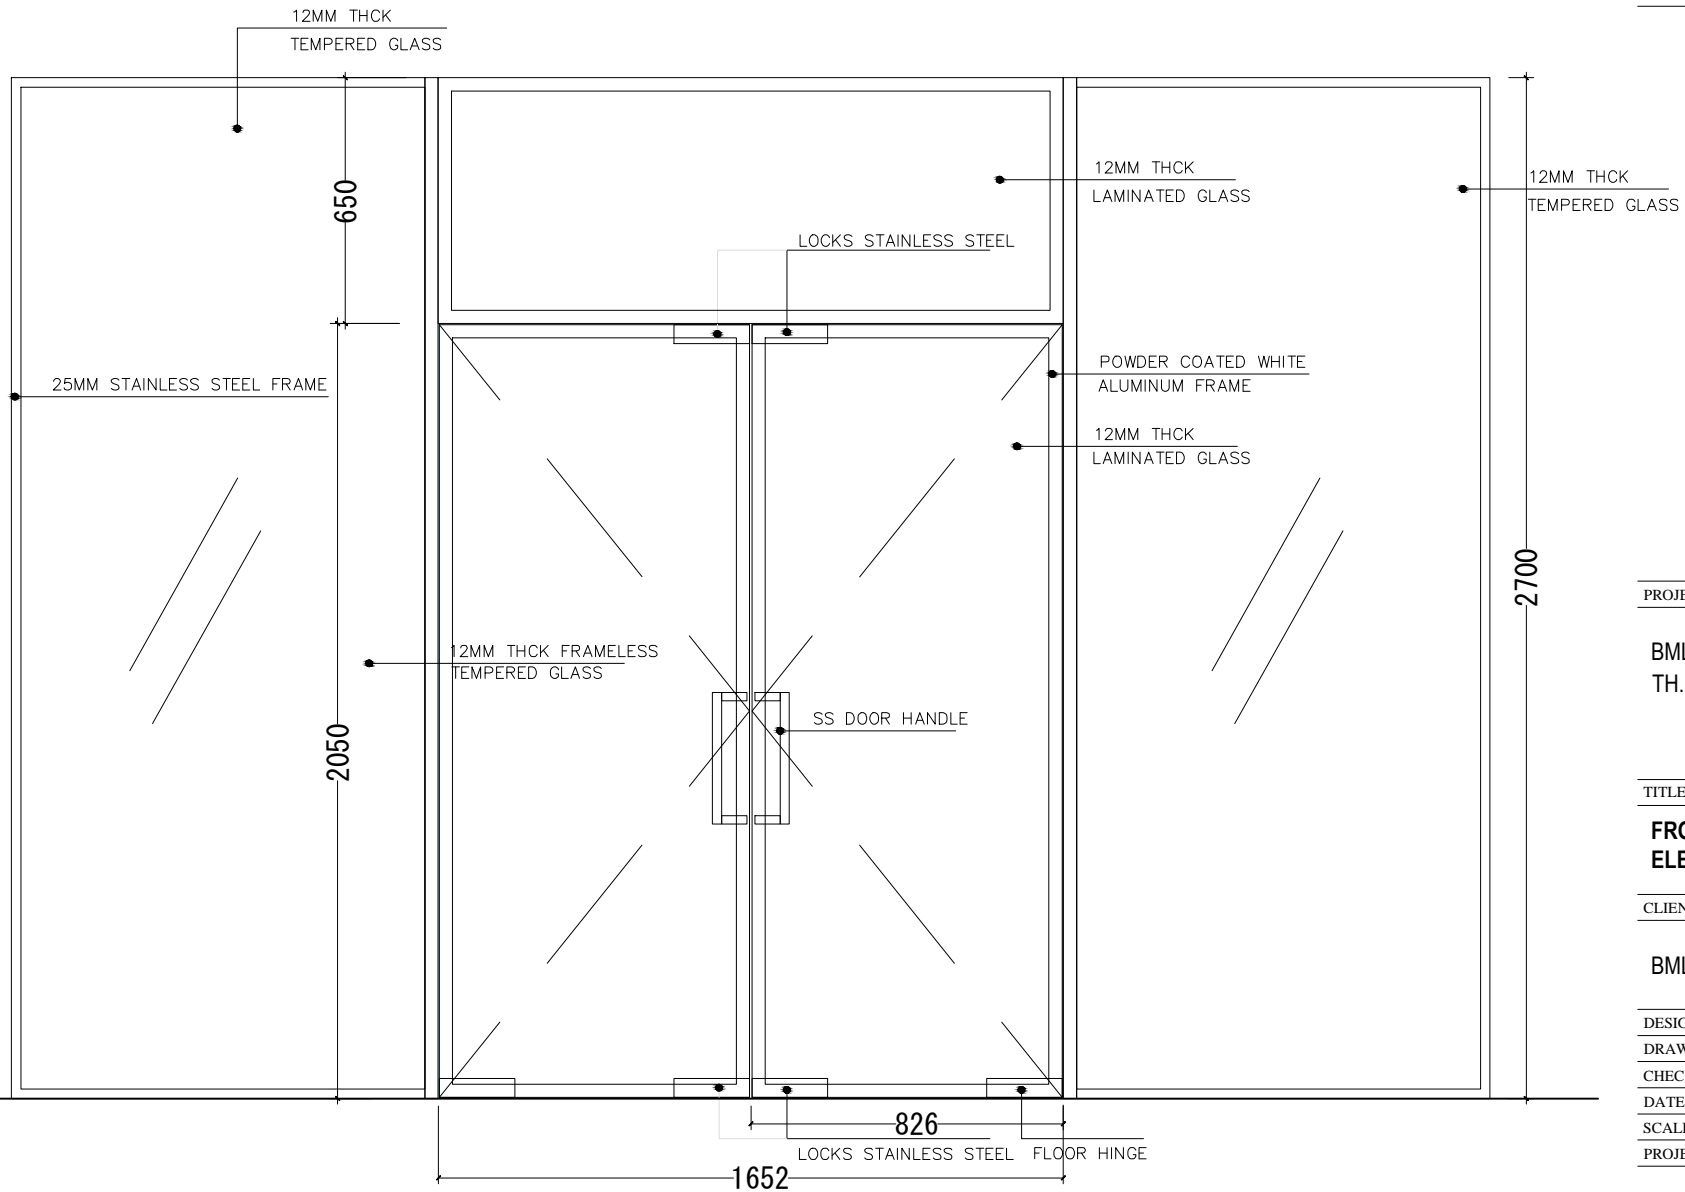

PROJECT :

BML ATM BOOTH  
TH.HIRILANDHOO

TITLE :



FRONT GLASS & DOOR  
ELEV

CLIENT :


BML PLC

DESIGN BY	MY	DWG No
DRAWN BY	MY	
CHECKED		
DATE	JUNE 2021	
SCALE	1:20	A 10/13
PROJECT No		


IF IN DOUBT - ASK - DO NOT SCALE

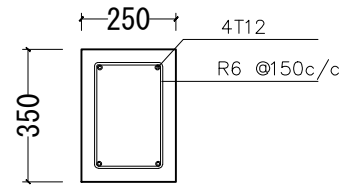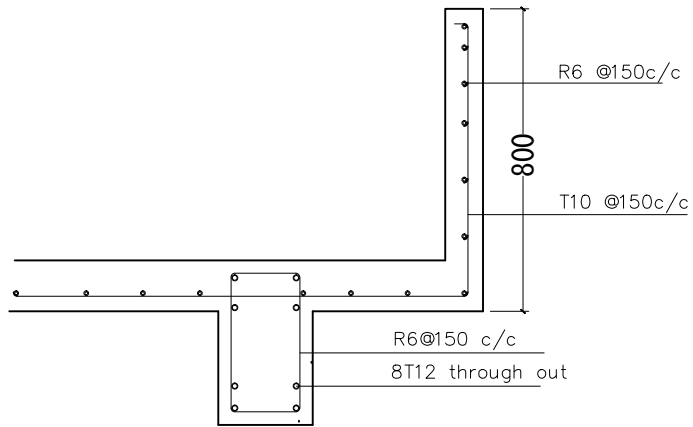

FOUNDATION BEAM

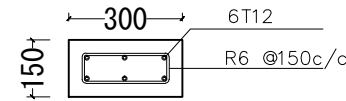


COLUMN (C -1)

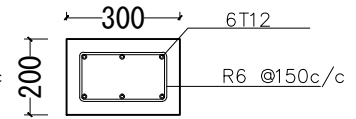

COLUMN (C -2)


ROOF BEAM & GUTTER

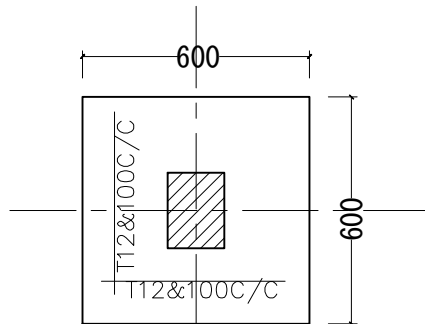

F1

600x600x350 mm

STRUCTURAL DETAIL

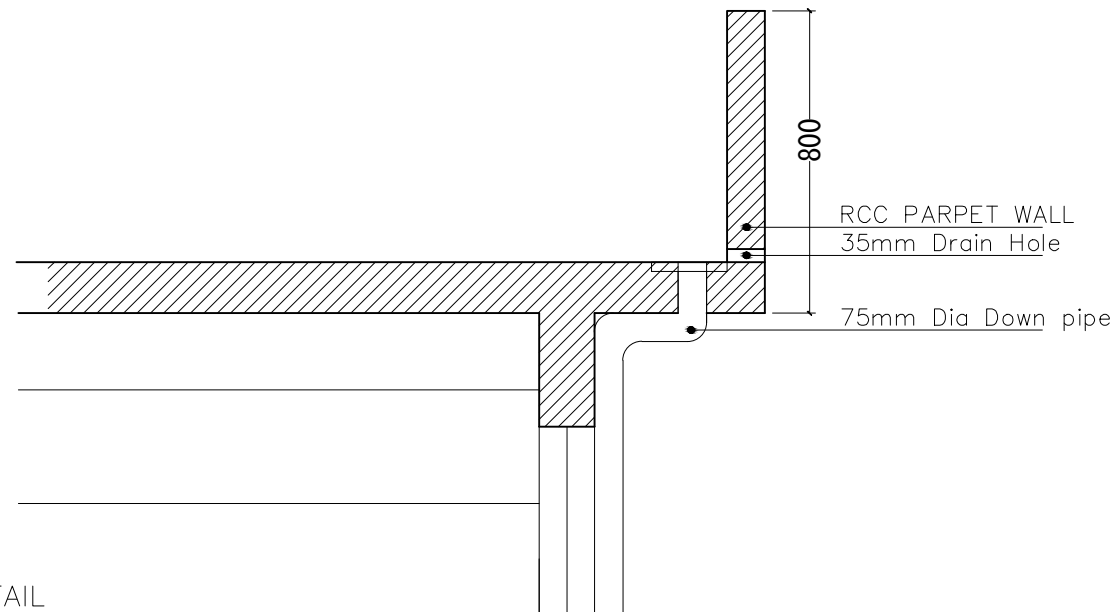

PROJECT :

BML ATM BOOTH  
TH.HIRILANDHOO

TITLE :


**STRUCTURAL DETAILS**

CLIENT :

BML PLC

DESIGN BY	MY	
DRAWN BY	MY	
CHECKED		
DATE	JUNE 2021	DWG No
SCALE	1:20	A 11/13
PROJECT No		

IF IN DOUBT - ASK - DO NOT SCALE

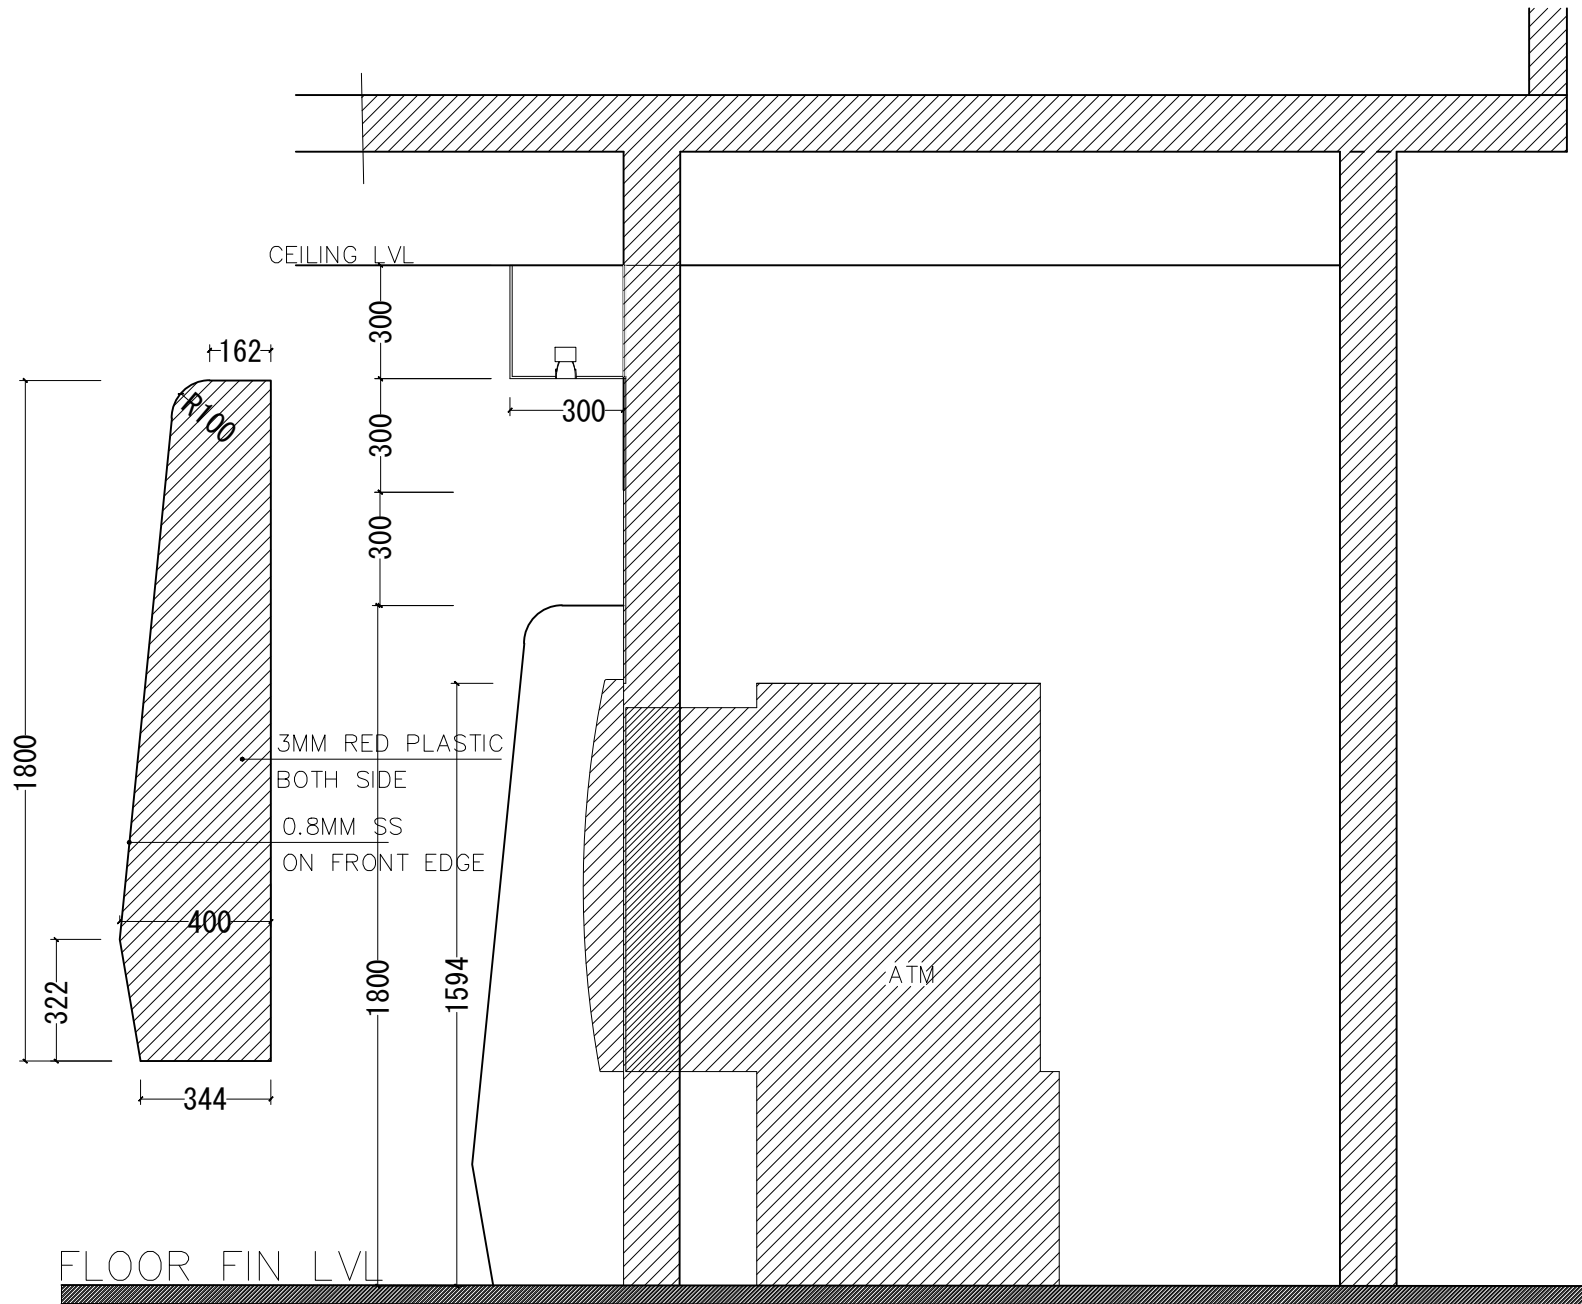

PROJECT :

BML ATM BOOTH  
TH.HIRILANDHOO

TITLE :



**ATM PARTITION ELEV**

CLIENT :

BML PLC

DESIGN BY	MY	
DRAWN BY	MY	
CHECKED		
DATE	JUNE 2021	DWG No
SCALE	1:20	A 12/13
PROJECT No		

EVEVATION - E2  
SCALE 1:20

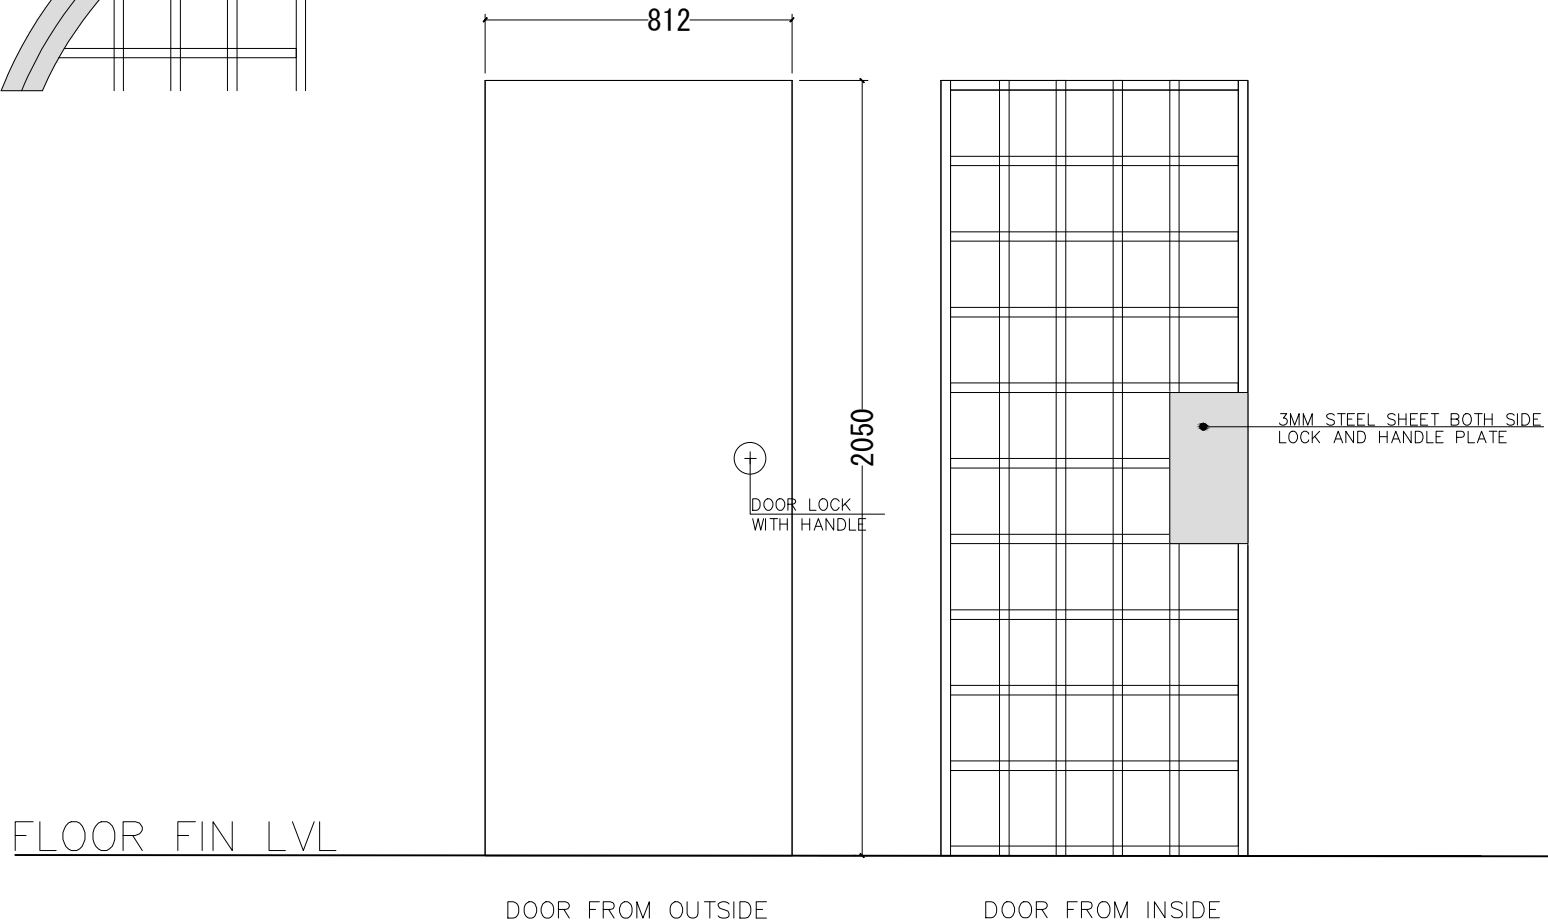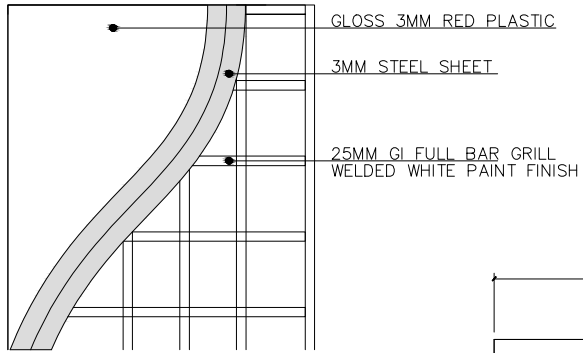

PROJECT :

BML ATM BOOTH  
TH.HIRILANDHOO

TITLE :

**ATM PARTITION ELEV**

CLIENT :

BML PLC

DESIGN BY	MY	
DRAWN BY	MY	
CHECKED		
DATE	JUNE 2021	DWG No
SCALE	1:20	A 13/13
PROJECT No		

#	මෝසව	අර්ථ	අර්ථ	මුද්	භූමි පිටපතේ විස්තර
1		1	උදා		භූමි පිටපතේ විස්තරය අනුව භූමි පිටපතේ විස්තරය අනුව 50 අඩු වන පරිදි භූමි පිටපතේ විස්තරය අනුව වෙනස් කිරීම.
2		1	උදා		භූමි පිටපතේ විස්තරය අනුව භූමි පිටපතේ විස්තරය අනුව 100 අඩු වන පරිදි භූමි පිටපතේ විස්තරය අනුව වෙනස් කිරීම.
3		1	උදා		භූමි පිටපතේ විස්තරය අනුව භූමි පිටපතේ විස්තරය අනුව වෙනස් කිරීම.
4		24.20	අඩු		භූමි පිටපතේ විස්තරය අනුව භූමි පිටපතේ විස්තරය අනුව වෙනස් කිරීම.
5		8.65	අඩු		භූමි පිටපතේ විස්තරය අනුව භූමි පිටපතේ විස්තරය අනුව වෙනස් කිරීම.
6		24.20	අඩු		භූමි පිටපතේ විස්තරය අනුව භූමි පිටපතේ විස්තරය අනුව වෙනස් කිරීම.
7		1	උදා		භූමි පිටපතේ විස්තරය අනුව භූමි පිටපතේ විස්තරය අනුව වෙනස් කිරීම.
8		1	උදා		භූමි පිටපතේ විස්තරය අනුව භූමි පිටපතේ විස්තරය අනුව වෙනස් කිරීම.
9		1	උදා		භූමි පිටපතේ විස්තරය අනුව භූමි පිටපතේ විස්තරය අනුව වෙනස් කිරීම.





תשובות לשאלות התביעה:

1. הנתבעת רכשה את המגרש מס' 100 (המכונה "מגרש 100") (המכונה גם "המגרש") ב-1985, והיא הייתה הבעלים היחידים של המגרש עד שנת 2010. המגרש נמצא ברחוב משה דיין, תל אביב, והוא מיועד לשימוש מסחרי.
2. המגרש נמצא בבעלות הנתבעת עד שנת 2010, אז הוא נמכר לנתבעת. המכירה נעשתה באמצעות חוזה מכירה, והנתבעת היא הבעלים היחידים של המגרש מאז שנת 2010.
3. הנתבעת היא הבעלים היחידים של המגרש, והיא אחראית על כל חובות המגרש.
4. המגרש נמצא בבעלות הנתבעת עד שנת 2010, אז הוא נמכר לנתבעת. המכירה נעשתה באמצעות חוזה מכירה, והנתבעת היא הבעלים היחידים של המגרש מאז שנת 2010.
5. הנתבעת היא הבעלים היחידים של המגרש, והיא אחראית על כל חובות המגרש.
6. המגרש נמצא בבעלות הנתבעת עד שנת 2010, אז הוא נמכר לנתבעת. המכירה נעשתה באמצעות חוזה מכירה, והנתבעת היא הבעלים היחידים של המגרש מאז שנת 2010.
7. הנתבעת היא הבעלים היחידים של המגרש, והיא אחראית על כל חובות המגרש.
8. המגרש נמצא בבעלות הנתבעת עד שנת 2010, אז הוא נמכר לנתבעת. המכירה נעשתה באמצעות חוזה מכירה, והנתבעת היא הבעלים היחידים של המגרש מאז שנת 2010.
